PIANTA TOMBINO

Scala 1:50

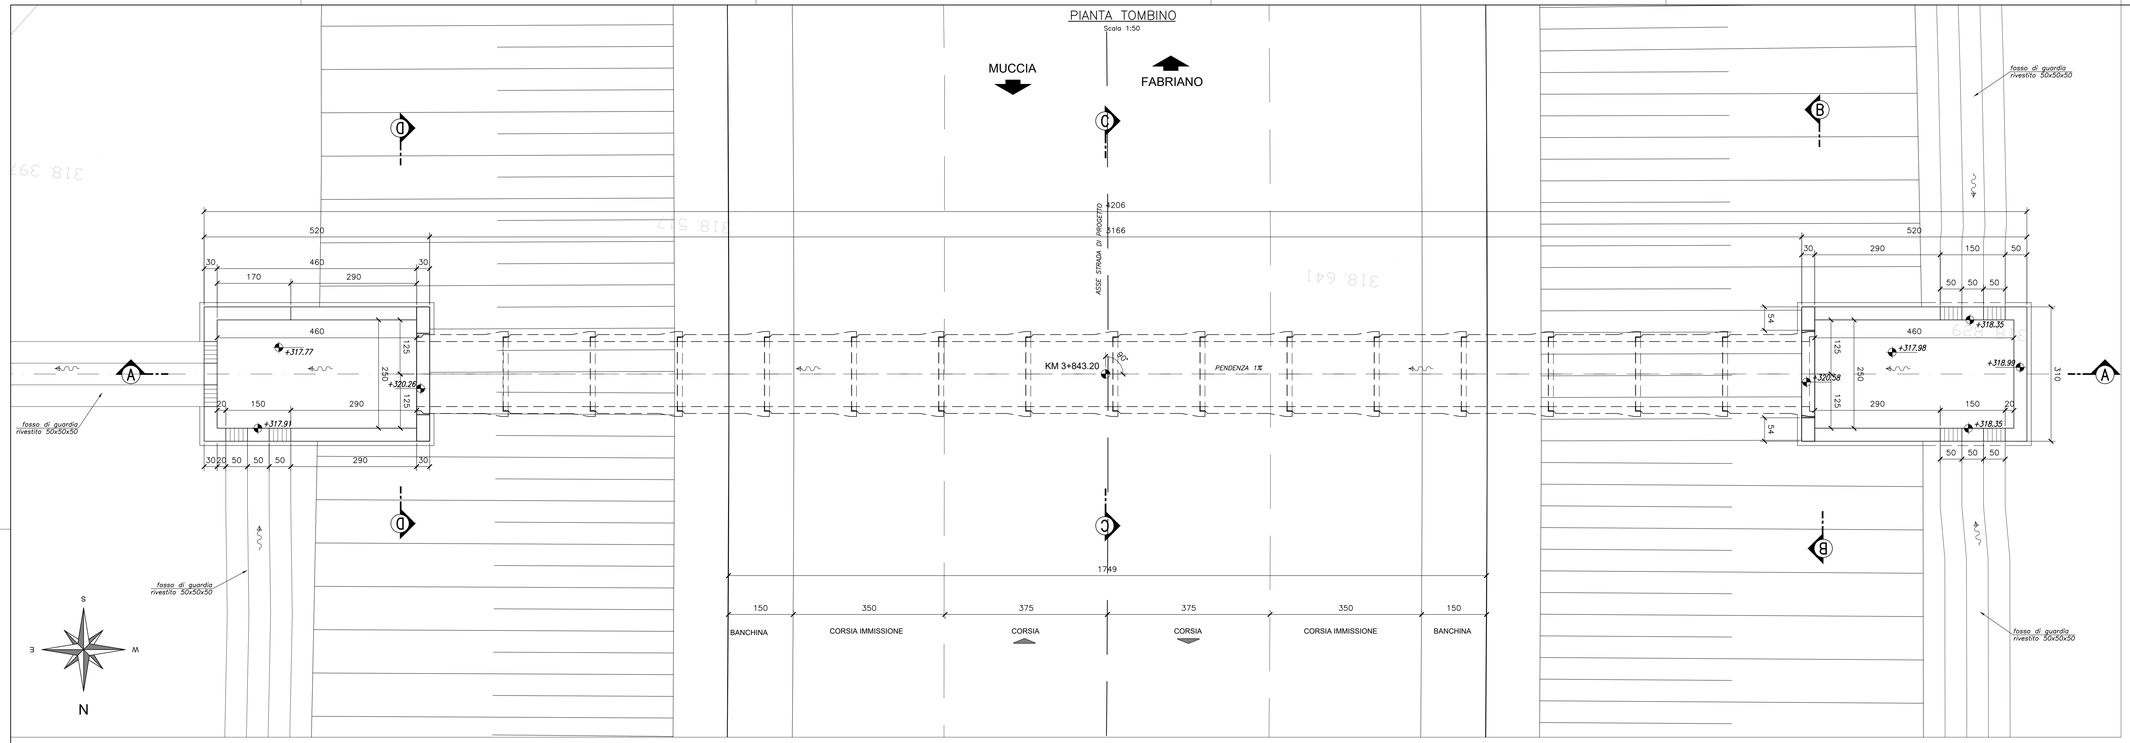

SEZIONE A–A TOMBINO

Scala 1:50

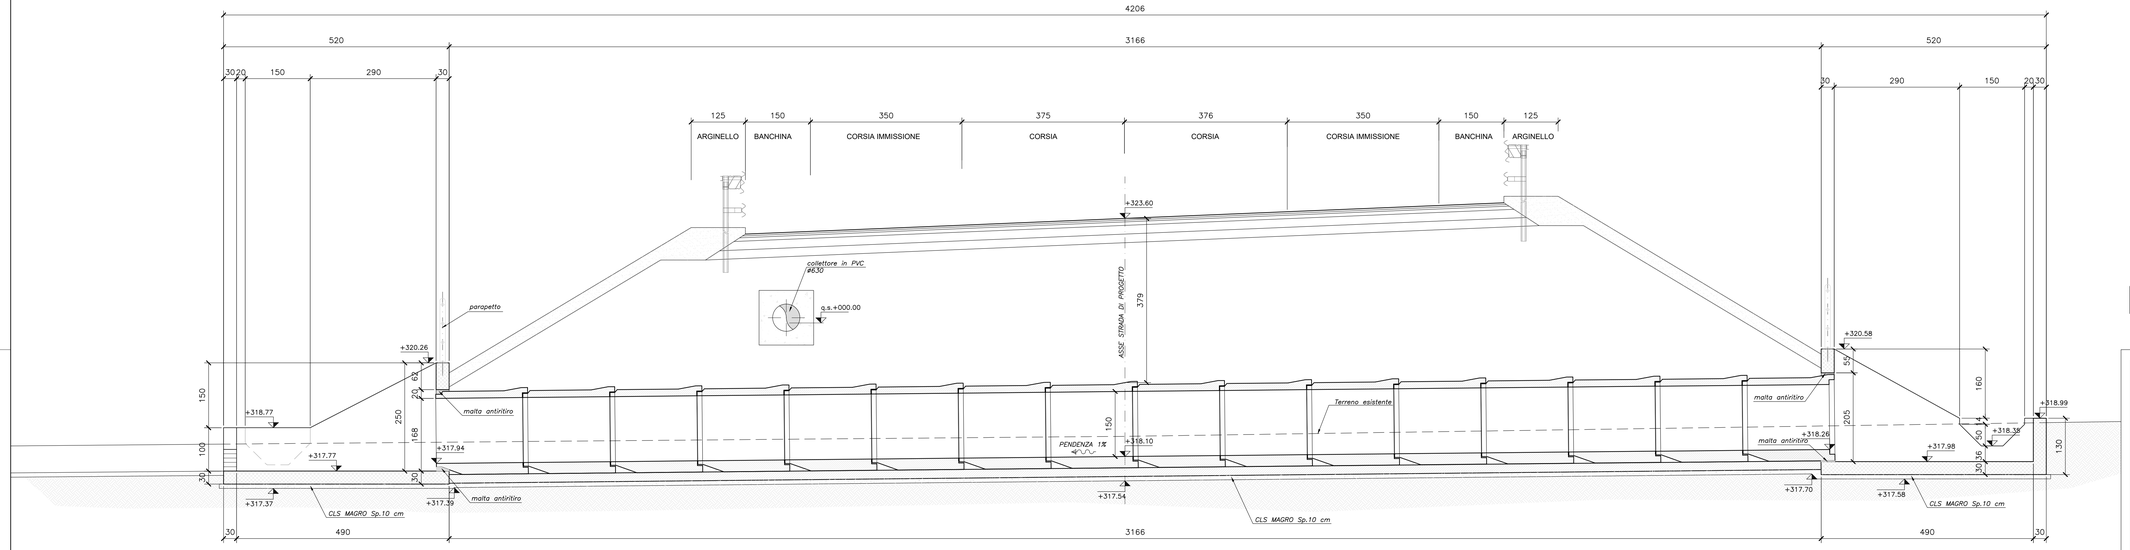

ELEMENTO PREFABBRICATO

Scala 1:50

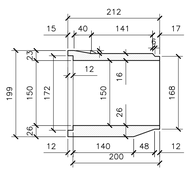

SEZIONE D–D TOMBINO

Scala 1:50

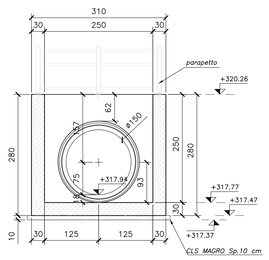

SEZIONE C–C TOMBINO

Scala 1:50

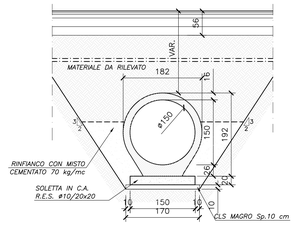

SEZIONE B–B TOMBINO

Scala 1:50

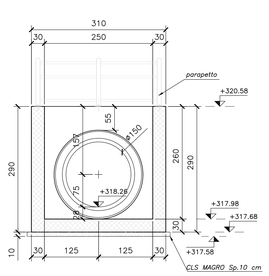

SEZIONE TIPO INALVEAZIONE

Scala 1:50

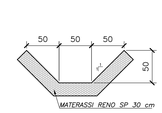

N.B.: PER LA TABELLA MATERIALI FARE RIFERIMENTO ALL'ELABORATO: L0703213E160M0000TVI01A

QUADRILATERO Marche Umbria S.p.A.

ASSE VIARIO MARCHE-UMBRIA E QUADRILATERO DI PENETRAZIONE INTERNA MAXI LOTTO 2

LAVORI DI COMPLETAMENTO DELLA DIRETTRICE PERUGIA ANCONA:
SS. 318 DI "VALFABBRICA", TRATTO PIANELLO -VALFABBRICA
SS. 76 "VAL D'ESINO", TRATTI FOSSATO VICO - CANCELLI E ALBACINA - SERRA SAN QUIRICO "PEDEMONTANA DELLE MARCHE", TRATTO FABRIANO-MUCCIA-SFERCIA.

PROGETTO ESECUTIVO

CONTRAENTE GENERALE: DIRPA 2 s.c.a r.l.

Il responsabile del Contraente Generale: GIACOMO ZANCHINI 2022.12.14 11:39:02 Ing. Giacomo Zanchini

Il responsabile Integrazioni delle Prestazioni Specialistiche: SALVATORE LIETO 13.12.2022 11:07:00 GMT+00:00 Ing. Salvatore Lieto

PROGETTAZIONE: *Associazione Temporanea di Imprese*

Mandataria: PROGETTISTI PROGIN S.p.A.

Mandanti: LOMBARDI SA INGEGNERI CONSULENTI; LOMBARDI-REICO INGEGNERIA S.r.l.; SGAI s.r.l. di E.Forlani & c. Studio di Ingegneria e Geologia Applicata www.sgai.com

RESPONSABILE DELLA PROGETTAZIONE PER L'A.T.I.
Prof. Ing. Antonio Grimaldi — GRIMALDI ANTONIO 24.02.2023 13:54:57 GMT+01:00

GEOLOGO
Dott. Geol. Fabrizio Pontoni — Fabrizio PONTONI, Geologo Specialista N. 1570 "Sez. A" Sez. Sub.to Prov.le ALBO SEZIONE

COORDINATORE DELLA SICUREZZA IN FASE DI PROGETTAZIONE
Ing. Michele Curiale — Dott. Ing. MICHELE CURIALE N. 1670 "Sez. A" Sez. Sub.to Prov.le

IL RESPONSABILE DEL PROCEDIMENTO
Ing. Ignio Farotti — VISTO IL-CSE Ing. Vincenzo Pardo

DIRETTORE DEI LAVORI: Ing. Pasquale Marasco

2.1.3 - PEDEMONTANA DELLE MARCHE
3° stralcio funzionale: Castelraimondo nord - Castelraimondo sud
4° stralcio funzionale: Castelraimondo sud - innesto S.S.77 a Muccia
OPERE IDRAULICHE
ASSE PRINCIPALE
Tombino Φ1300 alla prg. 3+843: Stralcio planimetrico, sezioni e carpenterie

SCALA: 1:50

DATA: Settembre 2020

Codice Unico di Progetto (CUP) **F12C03000050021**

Codice elaborato: Opera L0703 | Tratto 213 | Settore E | CEE 16 | WBS 01000008 | Id. doc. TVI | N. prog. 01 | Rev. B
Nome File: L0703213E160000TVI01B

REV.	DATA	DESCRIZIONE	Redatto		Controllato	Approvato
A	Marzo 2020	Emissione PE	PROGIN	M. Santi	S. Lieto	A. Grimaldi
B	Settembre 2020	Emissione a seguito istruttoria ANAS	PROGIN	M. Santi	S. Lieto	A. Grimaldi
C						