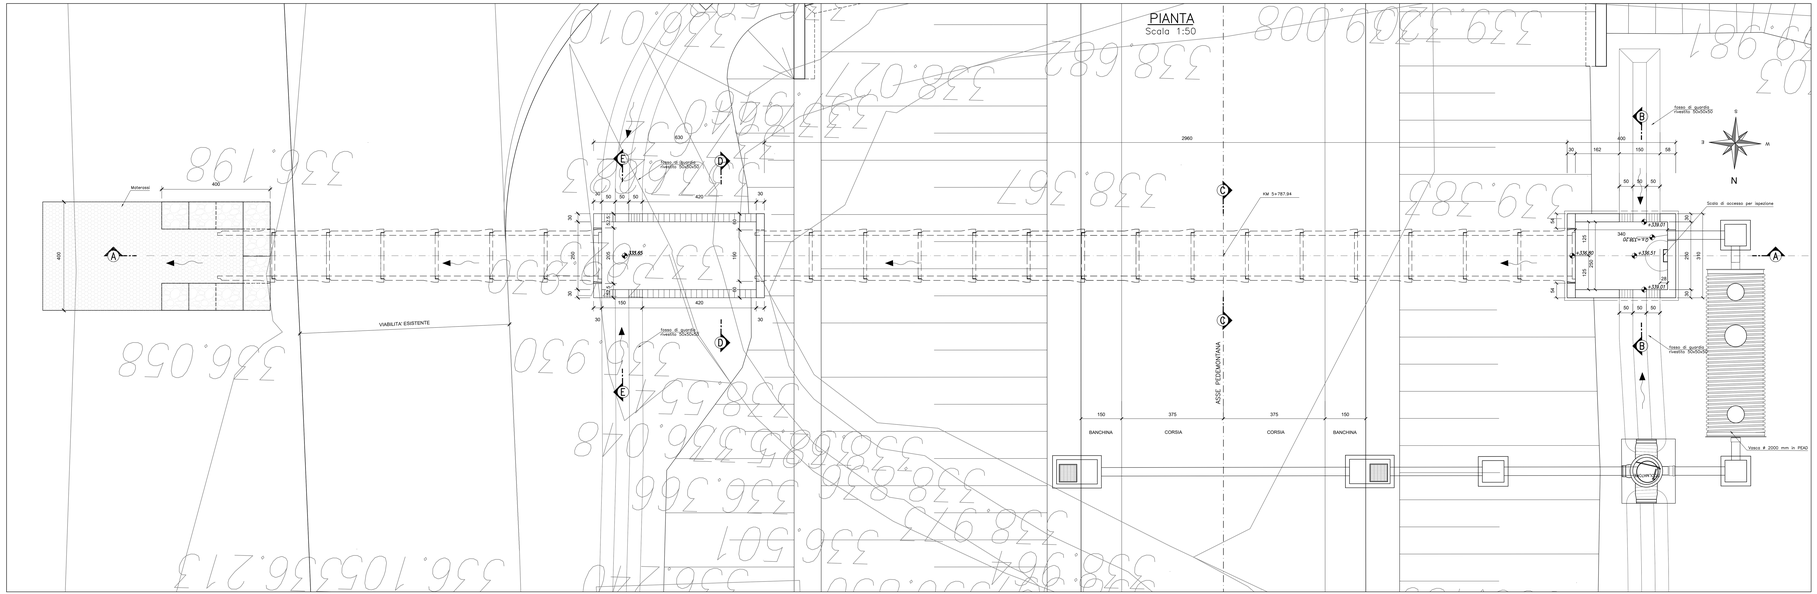

SEZIONE B–B
Scala 1:50

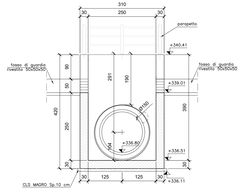

SEZIONE C–C
Scala 1:50

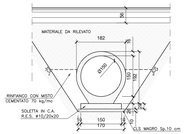

SEZIONE D–D
Scala 1:50

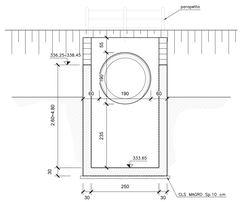

SEZIONE E–E
Scala 1:50

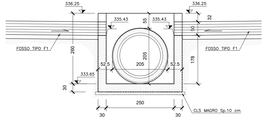

SEZIONE F–F
Scala 1:50

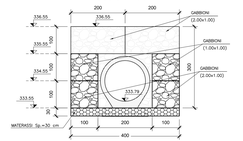

STRALCIO PLANIMETRICO
Scala 1:1000

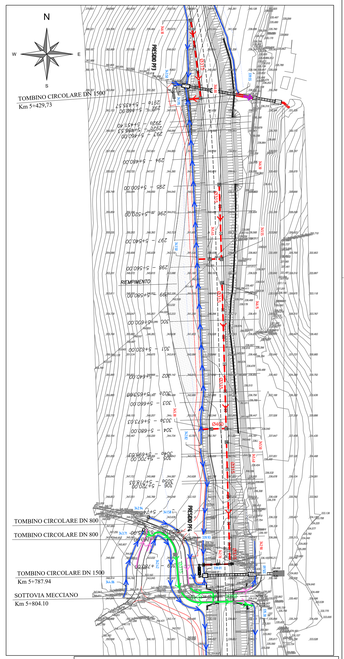

N.B.: PER LA TABELLA MATERIALI FARE RIFERIMENTO ALL'ELABORATO: LO7032E13E16GM0000TV001

SEZIONE A–A
Scala 1:50

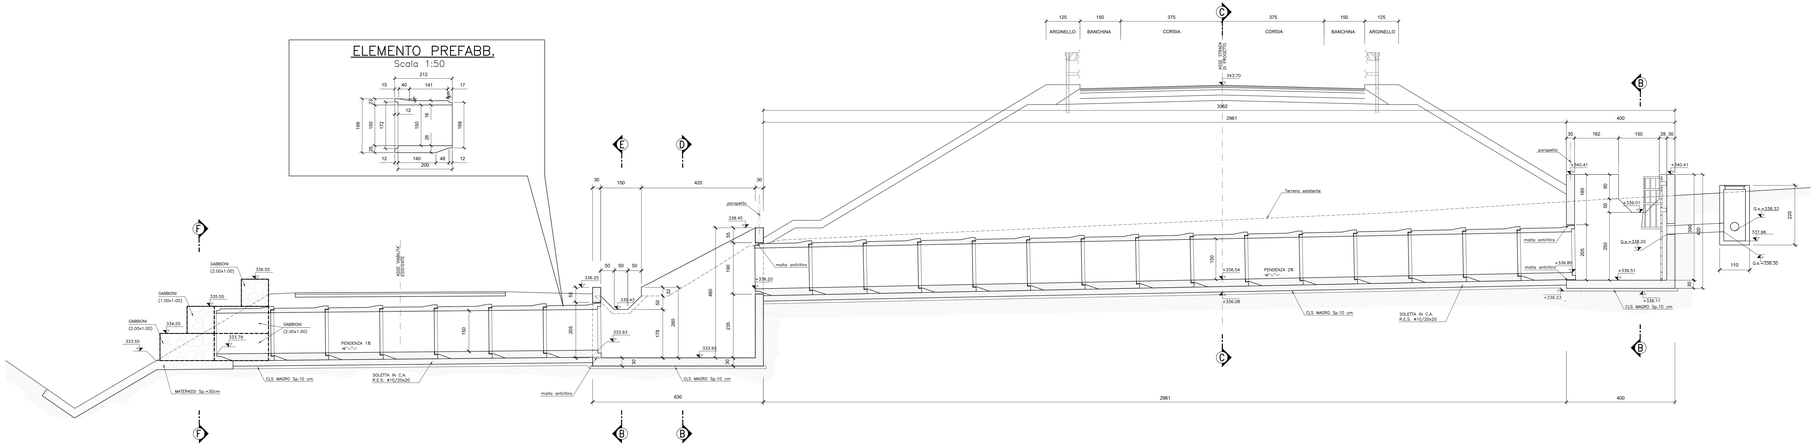

ELEMENTO PREFABB.
Scala 1:50

QUADRILATERO Marche Umbria S.p.A.

ASSE VIARIO MARCHE-UMBRIA
E QUADRILATERO DI PENETRAZIONE INTERNA
MAXI LOTTO 2

LAVORI DI COMPLETAMENTO DELLA DIRETTRICE PERUGIA-ANCONA:
SS. 318 DE "VALFABBRICA" TRATTO PIANELLO-VALFABBRICA
SS. 76 "VAL D'ESINO", TRATTI FOSSATO VICO - CANCELLI E ALBACINA - SERRA SAN QUIRICO
"PEDEMONTANA DELLE MARCHE", TRATTO FABRIANO-MUCCIA-SFERCIA

PERIZIA DI VARIANTE

CONTRAENTE GENERALE: DIRPA 2 S.C.O.r.l. Consorziata del Contraente Generale:

PROGETTAZIONE:
Partecipazioni Italia S.p.A.
IL PROGETTISTA:
Ing. Salvatore Lotto
Ordine degli Ingegneri Prov. di Massa n.1147
IL GEOLOGO:
Dott. Geol. Gianluca Bubbico
Ordine dei Geologi Regione Toscana n.1032

ASSISTENZA ALLA PROGETTAZIONE:
TECNOSTRUTTURE S.r.l.
Via Ancona, 2 - 60131 Ancona
Tel. 071/2904411 - Fax 071/2904410
IL PROGETTISTA:
Dott. Ing. Antonio Tassoni

Il Geologo: _____ Data/Ora: 2022.05.20 10:30:07

VISTO IL RESPONSABILE DEL PROCEDIMENTO:
Ing. Ignio Farotti

Firmato digitalmente da: IGNIO FAROTTI
Data: 2022.05.20 10:32:36
Ing. Vincenzo Pardo

VISTO
IL DIRETTORE DEI LAVORI
Ing. Vincenzo Pardo

2.1.3 - PEDEMONTANA DELLE MARCHE
1° Stralcio funzionale - Completamento Nord - Casteltrosino-Sud
Fondovalle Tronto - Collegamento Ascoli Piceno - Comunanza
OPERE D'ARTE MINORI - OPERE IDRAULICHE
ASSE PRINCIPALE – TOMBINO Ø 1500 mm ed Km 5+790
Stralcio planimetrico, sezioni e carpenterie

SCALA: 1:50

DATA: Maggio 2022

Codice Unico di Progetto (CUP) F12C93000050021 (assegnato CIPE 20.04.2015)

CODICE ELABORATO: L O 7 0 3 2 1 3 E 1 6 O 1 0 0 1 1 T V 1 0 1 D

Rev.	Data	Descrizione	Redatto	Controllato	Approvato
B	Set. 2020	Emissione a seguito istruttoria ANAS	Progin	M. Santi	S. Lietz	A. Grimaldi
C	Novem. 2021	Emissione Progetto di Gettagio	Tecnostrutture	Tecnostrutture	A. Tiziani	S. Lietz
D	Maggio 2022	Riscontro istruttoria ANAS	Tecnostrutture	Tecnostrutture	A. Tiziani	S. Lietz