PIANTA SPICCATO
Scala 1:20

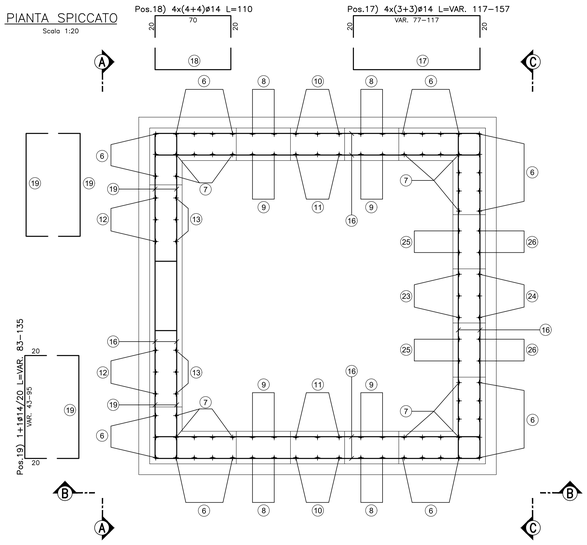

VISTA A-A
Scala 1:20

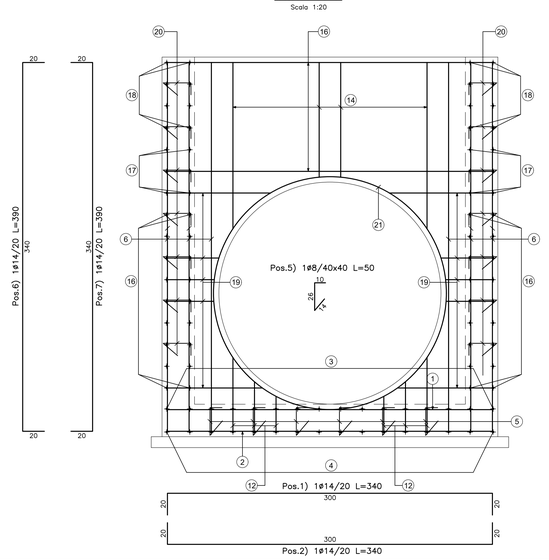

VISTA B-B
Scala 1:20

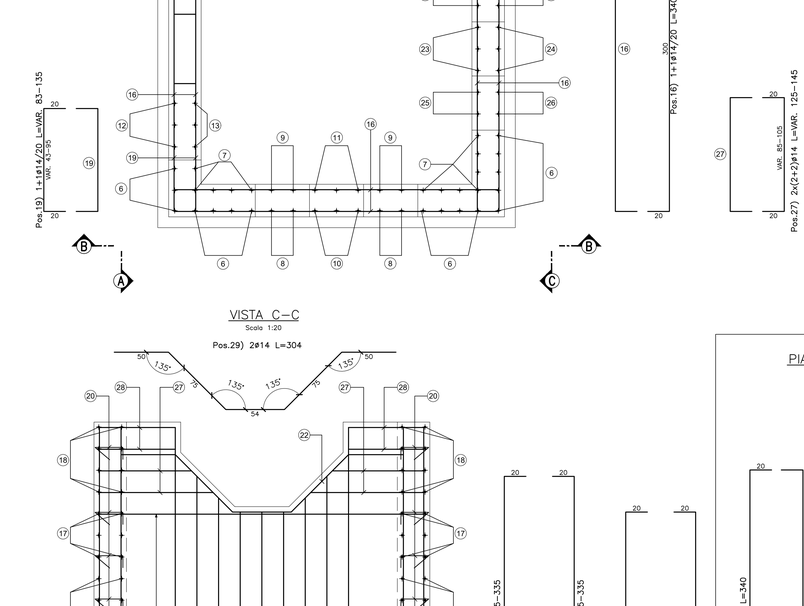

VISTA C-C
Scala 1:20

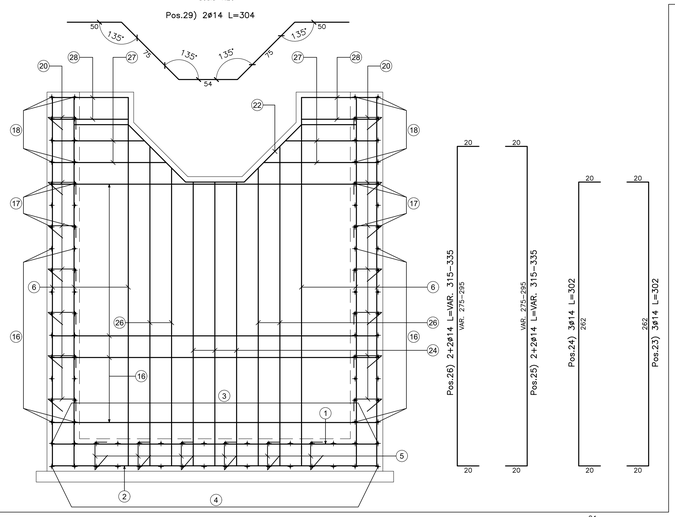

PIANTA SPICCATO
Scala 1:20

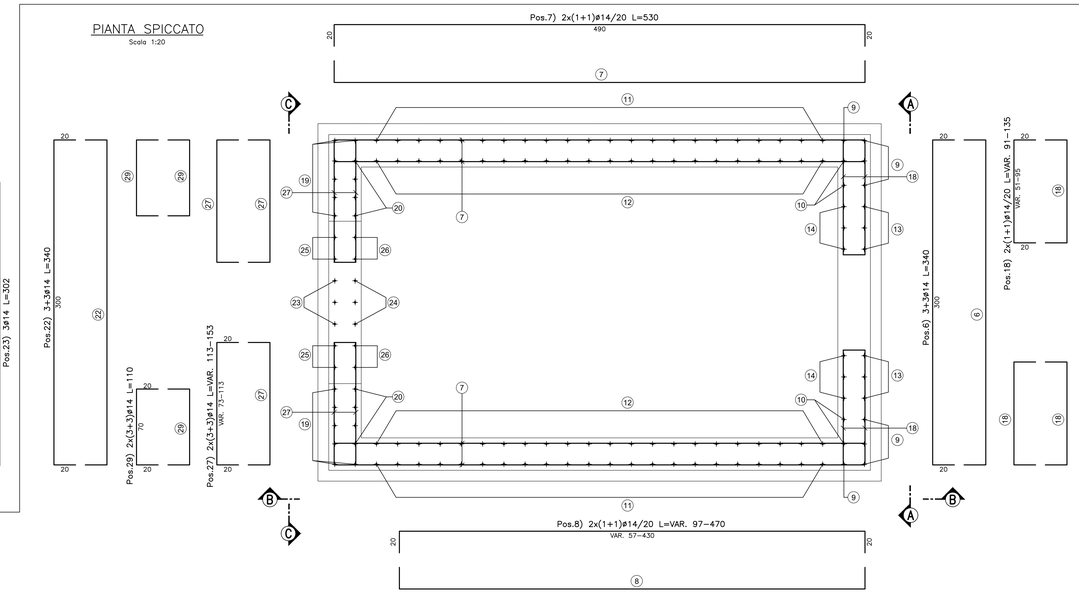

VISTA A-A
Scala 1:20

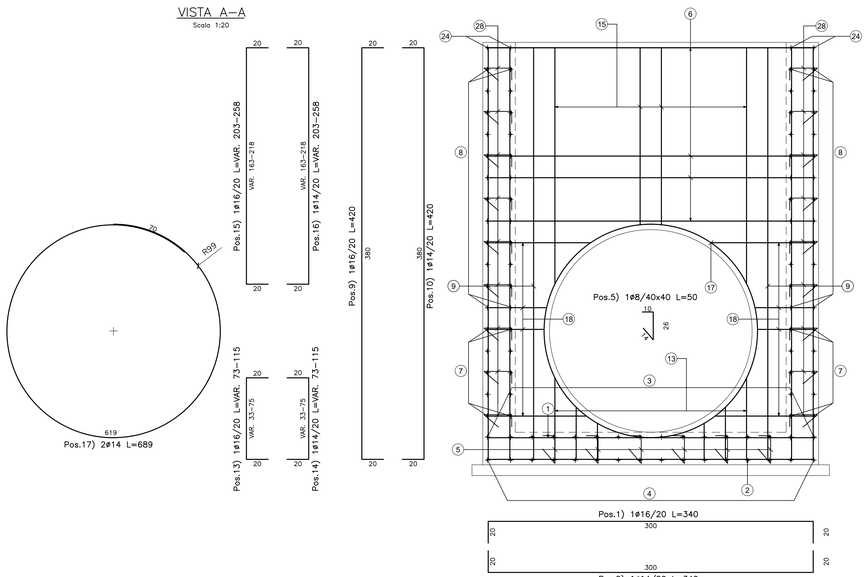

VISTA C-C
Scala 1:20

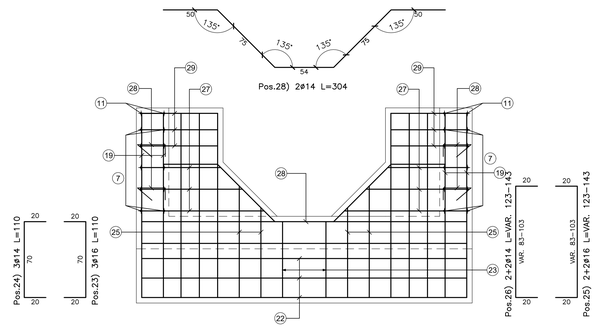

VISTA C-C
Scala 1:20

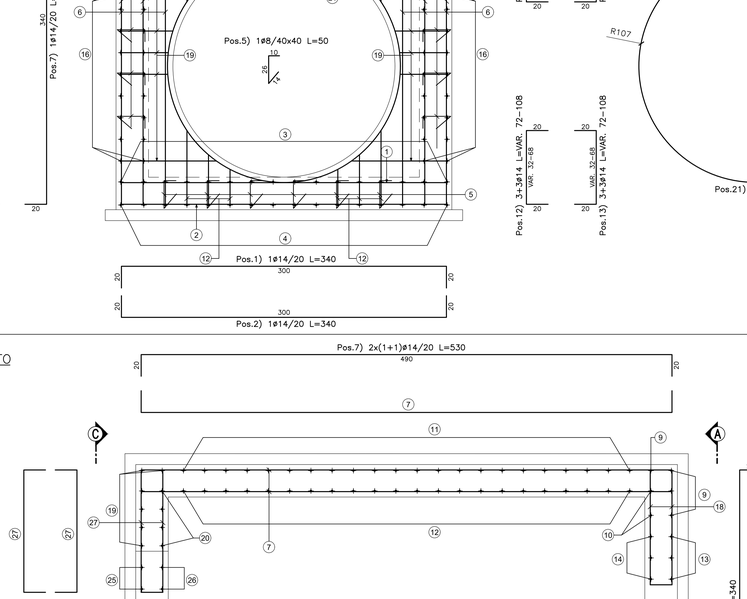

N.B.: PER LA TABELLA MATERIALI FARE RIFERIMENTO ALL'ELABORATO: L0703213E160M0000TVI01A

QUADRILATERO Marche Umbria S.p.A.

ASSE VIARIO MARCHE-UMBRIA
E QUADRILATERO DI PENETRAZIONE INTERNA
MAXI LOTTO 2

LAVORI DI COMPLETAMENTO DELLA DIRETTRICE PERUGIA ANCONA:
SS. 318 DI "VALFABBRICA", TRATTO PIANELLO -VALFABBRICA
SS. 76 "VAL DESINO", TRATTI FOSSATO VICO - CANCELLI E ALBACINA - SERRA SAN QUIRICO
"PEDEMONTANA DELLE MARCHE", TRATTO FABRIANO-MUCCIA-SFERCIA.

PROGETTO ESECUTIVO

CONTRAENTE GENERALE:	Il responsabile del Contraente Generale:	Il responsabile Integrazioni delle Prestazioni Specialistiche:
DIRPA 2 s.c.a r.l.	GIACOMO ANCHISI (2022.12.14 13:47:07) Ing. Giacomo Anchisi	SALVATORE LIETO 17.12.2020 17:23:20 GMT+00:00 Ing. Salvatore Lieto

PROGETTAZIONE: *Associazione Temporanea di Imprese*

Mandataria: PROGETTAZIONE PROGIN S.r.l. — *Mandanti:* LOMBARDI SA ENGINEERING CONSULTANTS; LOMBARDI-REICO INGEGNERIA S.r.l.; SGAI s.r.l. di E.Fortani & C.

RESPONSABILE DELLA PROGETTAZIONE PER L.A.T.I. Prof. Ing. Antonio Grimaldi GEOLOGO Dott. Geol. Fabrizio Pontoni COORDINATORE DELLA SICUREZZA IN FASE DI PROGETTAZIONE Ing. Michele Curiale	ORDINE DEGLI INGEGNERI DELLA PROVINCIA DI ROMA N. 20999 — ORDINE DEI GEOLOGI DELLE MARCHE Fabrizio PONTONI Geologo Specialista n. 176 SEZIONE A — ORDINE DEI DOTTORI AGRONOMI E DEI DOTTORI FORESTALI DELLA PROVINCIA DI ANCONA Dott. Ing. MICHELE CURIALE N. 1079 Sez. A* Settore Civile e Ambientale Settore Industriale	
IL RESPONSABILE DEL PROCEDIMENTO Ing. Ignisio Farotti	VISTO IL CSE Ing. Vincenzo Pardo	DIRETTORE DEI LAVORI Ing. Peppino Maraccio

2.1.3 - PEDEMONTANA DELLE MARCHE
3° stralcio funzionale: Castelraimondo nord - Castelraimondo sud
4° stralcio funzionale: Castelraimondo sud - innesto SS.77 a Muccia
OPERE IDRAULICHE
ASSE PRINCIPALE
Tombino Φ1500 alla prg. 6+968: Armature - Tav 1

SCALA: 1:50
DATA: Marzo 2020

Codice Unico di Progetto (CUP): **F12C03000050021**

Codice elaborato: Opera L0703 | Tratto 2 | Settore 1 | CEE 3 | WBS E160 | Id. doc. 01 | N. prog. 01 | Rev. A — Nome File: L0703213E160M0000TVI01A

REV.	DATA	DESCRIZIONE	Redatto	Controllato	Approvato
A	Marzo 2020	Emissione PE	PROGIN M. Santi	S. Lieto	A. Grimaldi
B					
C					