ARMATURA VASCA DI VALLE

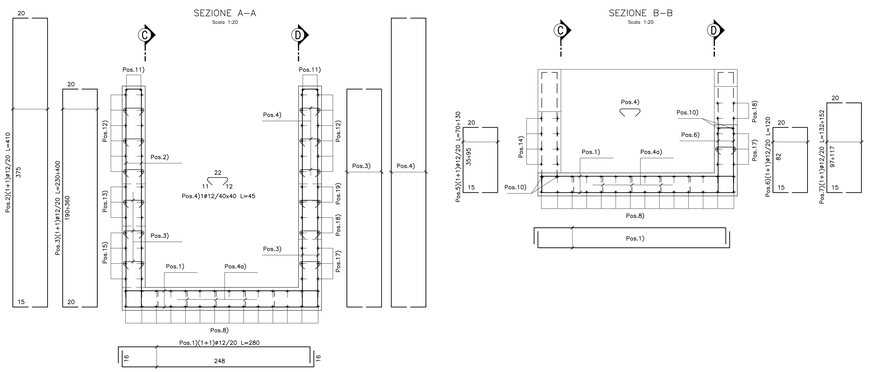

ARMATURA SCATOLARE LATO DI VALLE

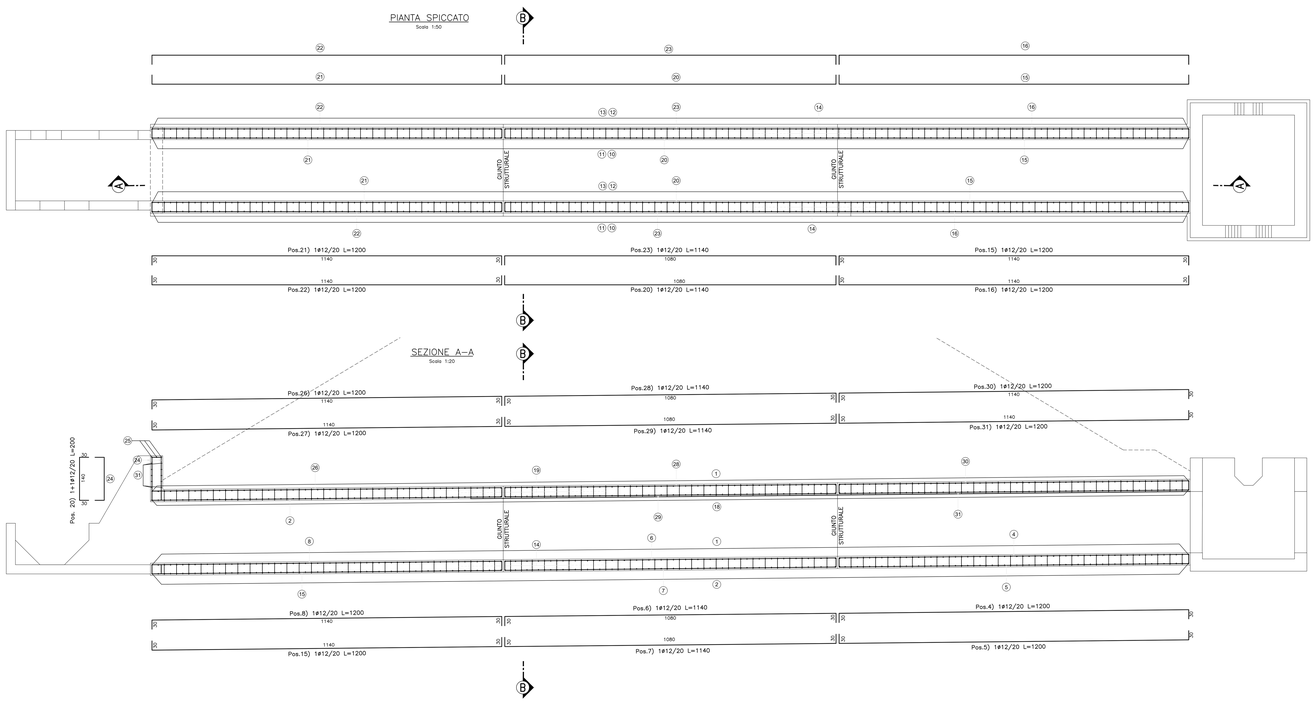

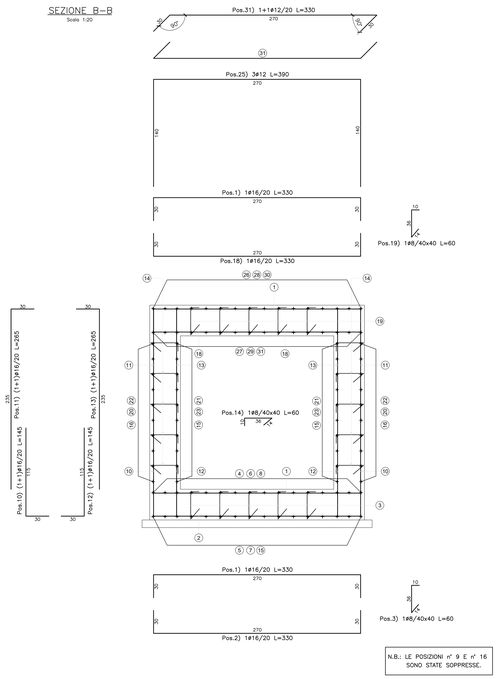

N.B.: LE POSIZIONI n° 9 E n° 16 SONO STATE SOPPRESSE.

N.B.: PER LA TABELLA MATERIALI FARE RIFERIMENTO ALL'ELABORATO: L0703213E160M0000TV01

QUADRILATERO Marche Umbria S.p.A.

ASSE VIARIO MARCHE-UMBRIA
E QUADRILATERO DI PENETRAZIONE INTERNA
MAXI LOTTO 2

LAVORI DI COMPLETAMENTO DELLA DIRETTRICE PERUGIA ANCONA:
SS. 318 DE "VALFABBRICA", TRATTO PIANELLO-VALFABBRICA
SS. 76 "VAL D'ESINO", TRATTI FOSSATO VICO - CANCELLE ALBACINA - SERRA SAN QUIRICO
"PEDEMONTANA DELLE MARCHE", TRATTO FABRIANO-MUCCIA-SFERCIA.

PROGETTO ESECUTIVO DI DETTAGLIO

CONTRAENTE GENERALE: GIUGNO 2007 Il Direttore Tecnico del Contraente Generale:
DIRPA 2 s.c.a r.l.

PROGETTAZIONE:
Partecipazioni Italia S.p.A.
IL PROGETTISTA: Dott. Ing. Salvatore Lisio
Ordine degli Ingegneri Prov. di Madrone n.1147
SACIONI STUDIO 17122 SAVONA Tel.019/8388 Fax019/8388380

ASSISTENZA ALLA PROGETTAZIONE:
TECNOSTRUTTURE S.r.l.
Sede Legale: Via Ugo Bassi, 6 int. scala A, int. 7 - 20100 Milano
Sede Operativa: Via Ugo Bassi, 6 - 10 - 20037 Sagl (MI)
IL PROGETTISTA: Dott. Ing. Antonio Tonzani

VISTO IL RESPONSABILE DEL PROCEDIMENTO: Ing. Ignio Farotti
IL COORDINATORE DELLA SICUREZZA IN FASE DI ESECUZIONE: Ing. Vincenzo Paolo
IL DIRETTORE DEI LAVORI: Firmato digitalmente da: Ing. Vincenzo Paolo Data: 2020.02.20 10:10:10 Per l'Impresa Esecutrice: Firmato digitalmente da: DIRETTORE DEI LAVORI Ing. Enzo Mecozzi Data: 2020.02.20 10:10:10

VISTO IL CSE Ing. Vincenzo Paolo

2.1.3 - PEDEMONTANA DELLE MARCHE
1° Stralcio funzionale - Castelraimondo Nord - Castelraimondo Sud
4° Stralcio funzionale - Muccia Nord - Sfercia 30% e 65% lotti
OPERE D'ARTE MINORI - OPERE IDRAULICHE
ASSE PRINCIPALE - TOMBINO 272 m alla Km 7+915
Armatura - Tav. 1 di 2

Scala: 1:50
DATA: Novembre 2021

Codice Unico di Progetto (CUP) F12C03000050021 (assegnato CIPE 20.04.2015)

CODICE ELABORATO: L 0 7 0 3 2 1 3 E 1 6 0 1 0 0 2 2 A R M 0 1 B

Rev.	Data	Descrizione	Redatto		Controllato	Approvato
A	Marzo 2020	Emissione P.E.	Progin	M.Santi	S. Lietz	A. Grimaldi
B	Novem. 2021	Emissione Progetto di Dettaglio	Tecnostrutture	Tecnostrutture	A. Tassan	S. Lietz