PIANTA TOMBINO
Scala 1:50

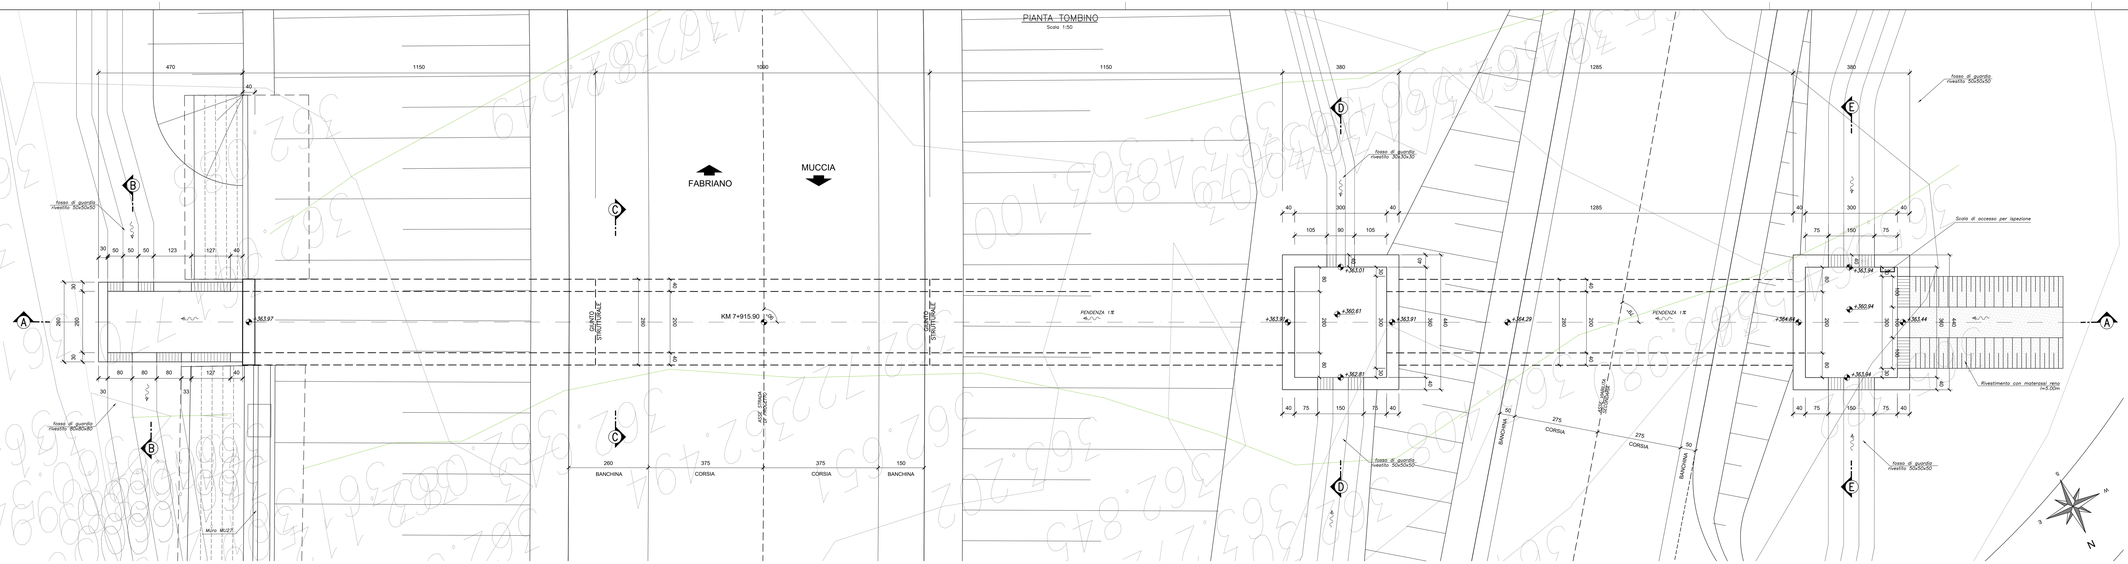

KEY–PLAN

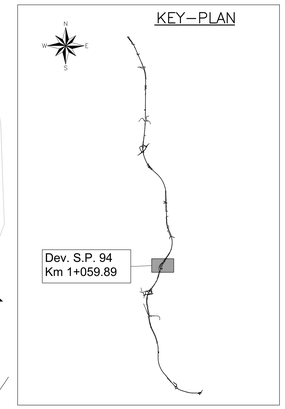

SEZIONE A–A TOMBINO
Scala 1:50

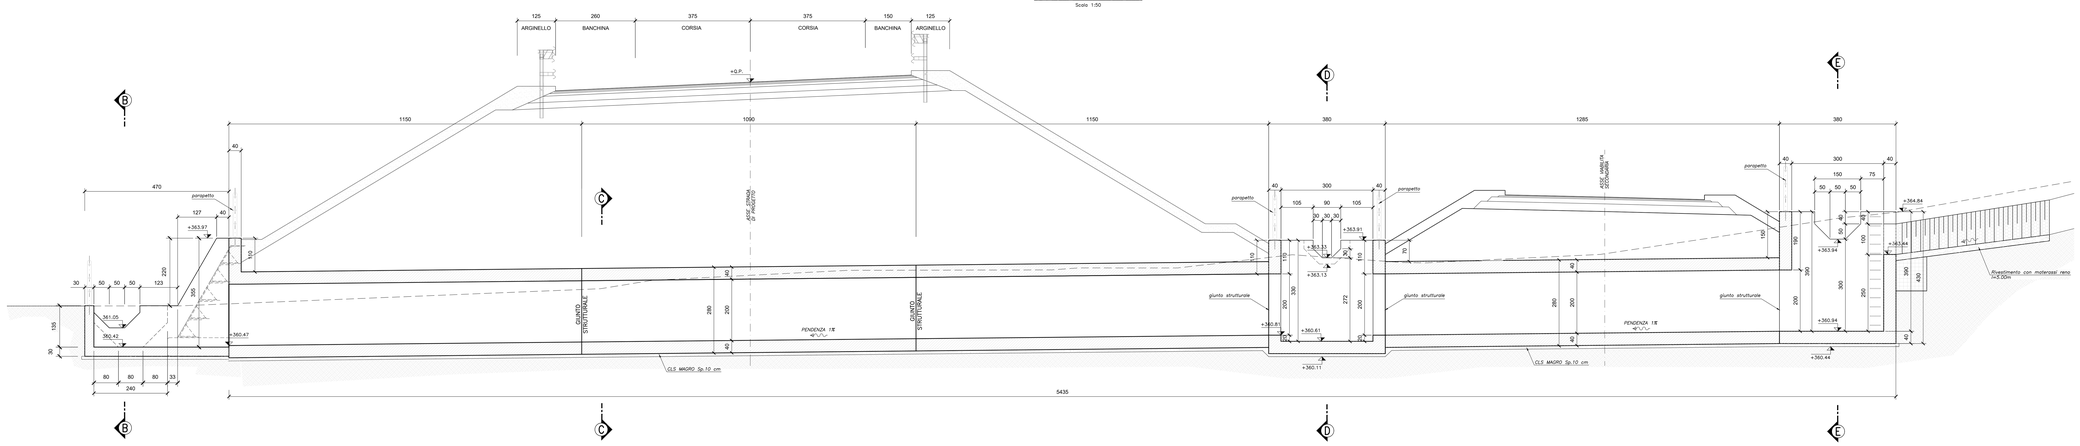

SEZIONE B–B TOMBINO
Scala 1:50

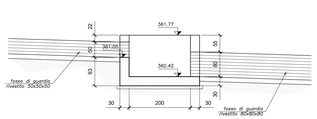

SEZIONE C–C TOMBINO
Scala 1:50

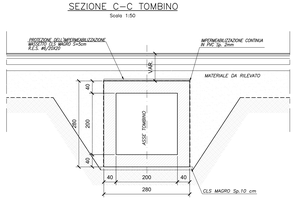

SEZIONE D–D TOMBINO
Scala 1:50

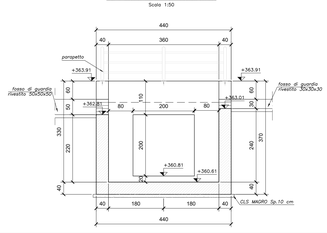

SEZIONE E–E TOMBINO
Scala 1:50

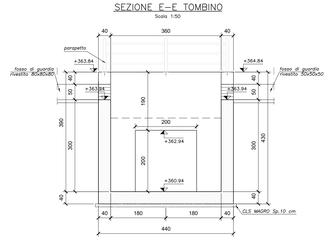

N.B.: PER LA TABELLA MATERIALI FARE RIFERIMENTO ALL'ELABORATO: LO703213E16GM0000TV01

QUADRILATERO Marche Umbria S.p.A.

ASSE VIARIO MARCHE-UMBRIA
E QUADRILATERO DI PENETRAZIONE INTERNA
MAXI LOTTO 2

LAVORI DI COMPLETAMENTO DELLA DIRETTRICE PERUGIA ANCONA:
SS. 318 DI "VALFABBRICA", TRATTO PANNELLO-VALFABBRICA
SS. 76 "VAL D'ESINO", TRATTI FOSSATO VICO - CANCELLI E ALBACINA - SERRA SAN QUIRICO
"PEDEMONTANA DELLE MARCHE", TRATTO FABRIANO-MUCCIA-SFERCIA.

PROGETTO ESECUTIVO DI DETTAGLIO

CONTRAENTE GENERALE: DIRPA 2 s.c.a r.l.

CONSORZIATO: CIPA S.p.A. Mandataria del Contraente Generale:

PROGETTAZIONE: Partecipazioni Italia S.p.A.
IL PROGETTISTA: Dott. Ing. Salvatore Lieto
Ordine degli Ingegneri Prov. di Madonia n.1167
Sezione A
Settore a
Ingegneria Civile e Ambientale

ASSISTENZA ALLA PROGETTAZIONE: TECNOSTRUTTURE S.r.l.
IL PROGETTISTA: Dott. Ing. Antonio Troiani

VISTO IL RESPONSABILE DEL PROCEDIMENTO: Ing. Ignio Faiotti

IL COORDINATORE DELLA SICUREZZA IN FASE DI ESECUZIONE: Ing. Vincenzo Pardo

IL DIRETTORE DEI LAVORI: Ing. Pierpino Vitali

VISTO IL CSE: Ing. Vincenzo Pardo

Firmato digitalmente da: DIRETTORE DEI LAVORI Ing. Pierpino Vitali

2.1.3 - PEDEMONTANA DELLE MARCHE
1° Stralcio funzionale - Castelraimondo Nord - Castelraimondo Sud
4° Stralcio funzionale - Castelraimondo Sud - Fabriano Ovest
OPERE D'ARTE MINORI - OPERE IDRAULICHE
ASSE PRINCIPALE - TOMBINO 272 ms alla Km 7+915
Stralcio planimetrico, sezioni e carpenterie

SCALA: 1:50
DATA: Novembre 2021

Codice Unico di Progetto (CUP) F12C03000050021 (assegnato CIPE 20.04.2015)

CODICE ELABORATO: Opera L O 7 0 3 | Tratto 2 1 3 | Sistema E | WBS 1 6 | Livello 0 1 0 0 | Progr. 2 2 | Tipo A R M | Numero 0 1 | Rev. B

Rev.	Data	Descrizione	Redatto	Controllato	Approvato
B	Set. 2020	Emissione a seguito istruttoria ANAS	Progin	M.Sanfi	S. Lieto	A. Grimaldi
C	Gen. 2021	Emissione a seguito istruttoria ANAS	Progin	M.Sanfi	S. Lieto	A. Grimaldi
D	Novem. 2021	Emissione Progetto di Dettaglio	Tecnostrutture	Tecnostrutture	A. Tosoni	S. Lieto