POZZETTO DI IMBOCCO

PIANTA SPICCATO
Scala 1:20

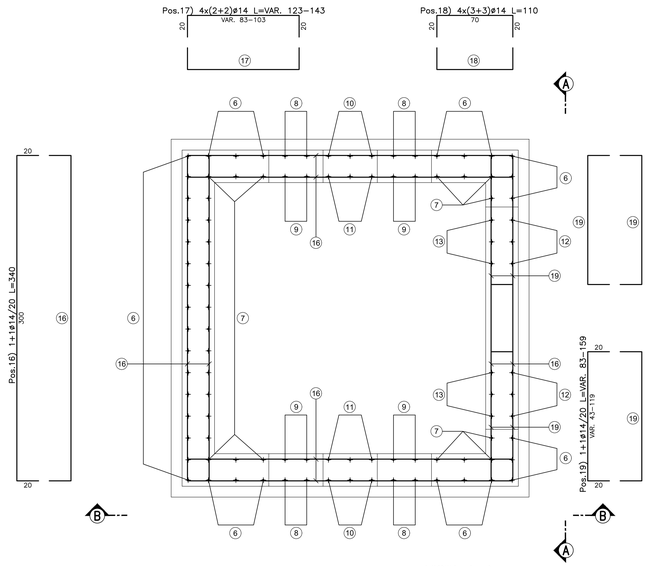

VISTA A-A
Scala 1:20

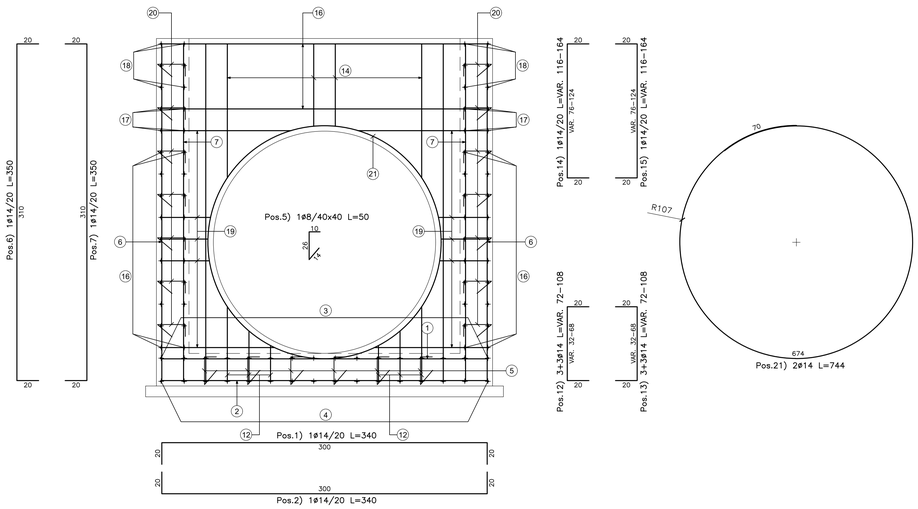

VISTA B-B
Scala 1:20

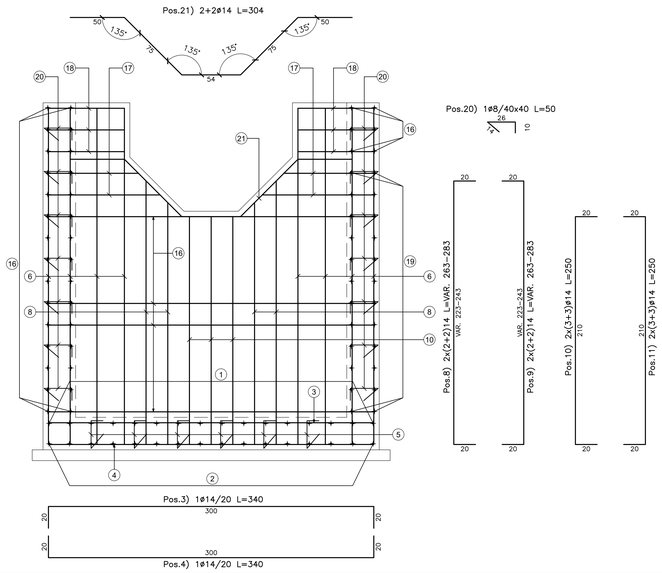

POZZETTO INTERMEDIO

PIANTA SPICCATO
Scala 1:20

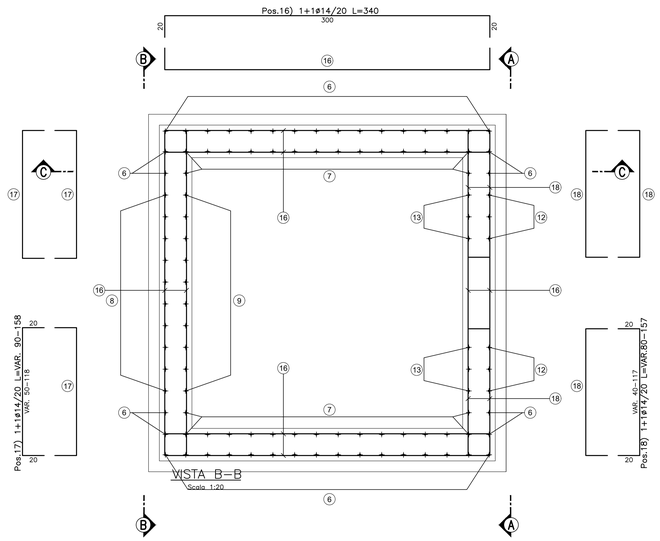

VISTA B-B
Scala 1:20

SEZIONE C-C
Scala 1:20

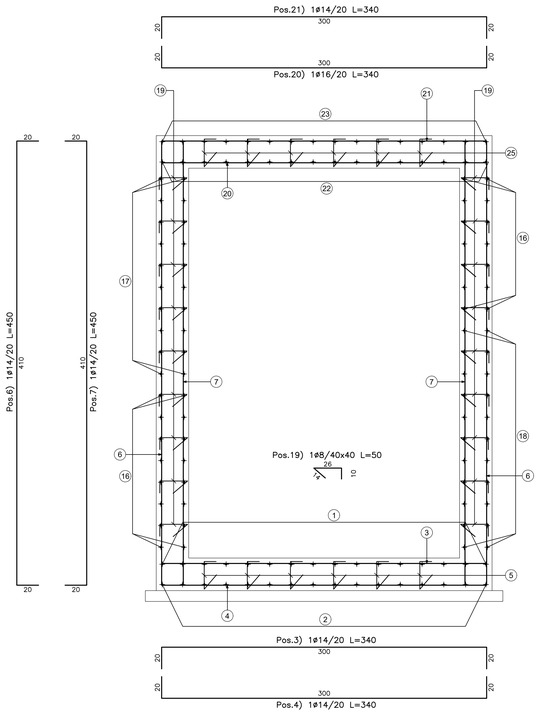

VISTA A-A
Scala 1:20

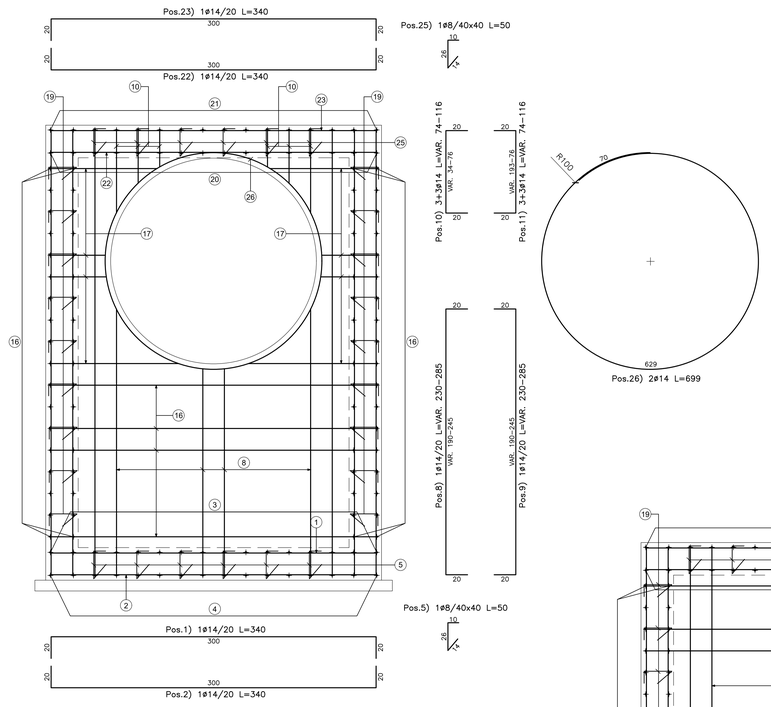

VISTA B-B
Scala 1:20

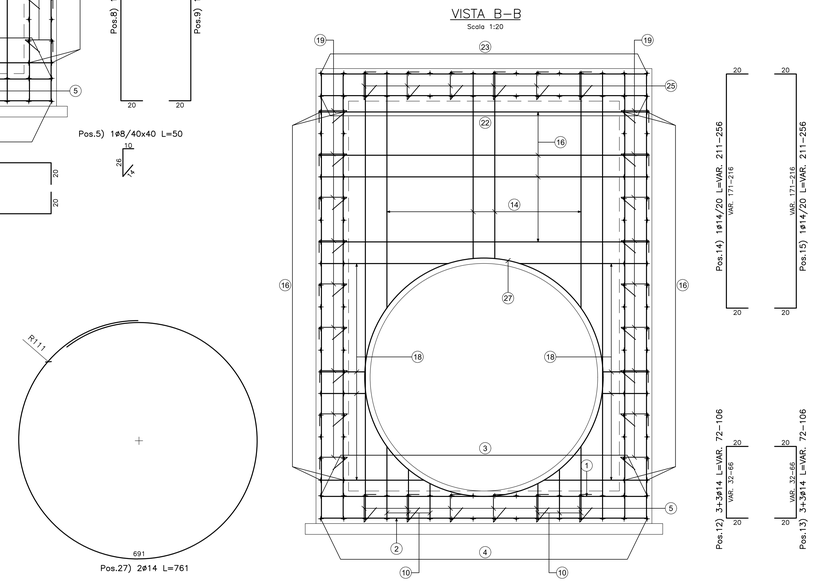

N.B.: PER LA TABELLA MATERIALI FARE RIFERIMENTO ALL'ELABORATO: L0703213E160M0000TVI01A

QUADRILATERO Marche Umbria S.p.A.

ASSE VIARIO MARCHE-UMBRIA
E QUADRILATERO DI PENETRAZIONE INTERNA
MAXI LOTTO 2

LAVORI DI COMPLETAMENTO DELLA DIRETTRICE PERUGIA ANCONA:
SS. 318 DI "VALFABBRICA", TRATTO PIANELLO -VALFABBRICA
SS. 76 "VAL D'ESINO", TRATTI FOSSATO VICO - CANCELLI E ALBACINA - SERRA SAN QUIRICO
"PEDEMONTANA DELLE MARCHE", TRATTO FABRIANO-MUCCIA-SFERCIA.

PROGETTO ESECUTIVO

CONTRAENTE GENERALE: DIRPA 2 s.c.a r.l.

Il responsabile del Contraente Generale: GIACOMO ZANCHINI 2022.12.16 12:06:47 GMT+01:00

Il responsabile Integrazioni delle Prestazioni Specialistiche: Ing. Salvatore Lieto — SALVATORE LIETO 13.12.2022 17:40:44 GMT+00:00

PROGETTAZIONE: Associazione Temporanea di Imprese

Mandataria: PROGETTAMBIENTE; PROGIN S.r.l.

Mandanti: LOMBARDI SA INGEGNERI CONSULENTI; LOMBARDI-REICO INGEGNERIA S.r.l.; SGAI s.r.l. di E.Fortani & C. Studio di Ingegneria e Geologia Applicata — www.sgai.com

RESPONSABILE DELLA PROGETTAZIONE PER L'A.T.I.:
Prof. Ing. Antonio Grimaldi — GRIMALDI ANTONIO 09.01.2023 11:20:27 GMT+01:00 — ORDINE INGEGNERI ROMA 23955

GEOLOGO
Dott. Geol. Fabrizio Pontoni — ORDINE DEI GEOLOGI DELLE MARCHE, Fabrizio PONTONI, Geologo Specialista n. 116, ALBO SEZIONE A

COORDINATORE DELLA SICUREZZA IN FASE DI PROGETTAZIONE:
Ing. Michele Curiale — ORDINE DEGLI INGEGNERI DELLA PROVINCIA DI CASERTA, Dott. Ing. MICHELE CURIALE, n. 6079 "Sez. A"

Firmato digitalmente da: Ing. Vincenzo Pardo; Ing. Pierpaolo Marasco

IL RESPONSABILE DEL PROCEDIMENTO
Ing. Iginio Farotti — VISTO: IGINIO FAROTTI

DIRETTORE DEI LAVORI: VISTO IL CSE Ing. Vincenzo Pardo

2.1.3 - PEDEMONTANA DELLE MARCHE
3° stralcio funzionale: Castelraimondo nord - Castelraimondo sud
4° stralcio funzionale: Castelraimondo sud - innesto S.S.77 a Muccia
OPERE IDRAULICHE
4SSE PRINCIPALE
Tombino Φ1500 alla prg. 12+191: Armature

SCALA: 1:50
DATA: Marzo 2020

Codice Unico di Progetto (CUP) **F12C03000050021**

Codice elaborato: L 0 7 0 3 2 1 3 E 1 6 0 1 0 0 0 3 1 A R M 0 1 A
Nome File: L0703213E160M0000TARM01A

REV.	DATA	DESCRIZIONE	Redatto		Controllato	Approvato
A	Marzo 2020	Emissione PE	PROGIN	M. Santi	S. Lieto	A. Grimaldi
B						
C						