PIANTA TOMBINO
Scala 1:50

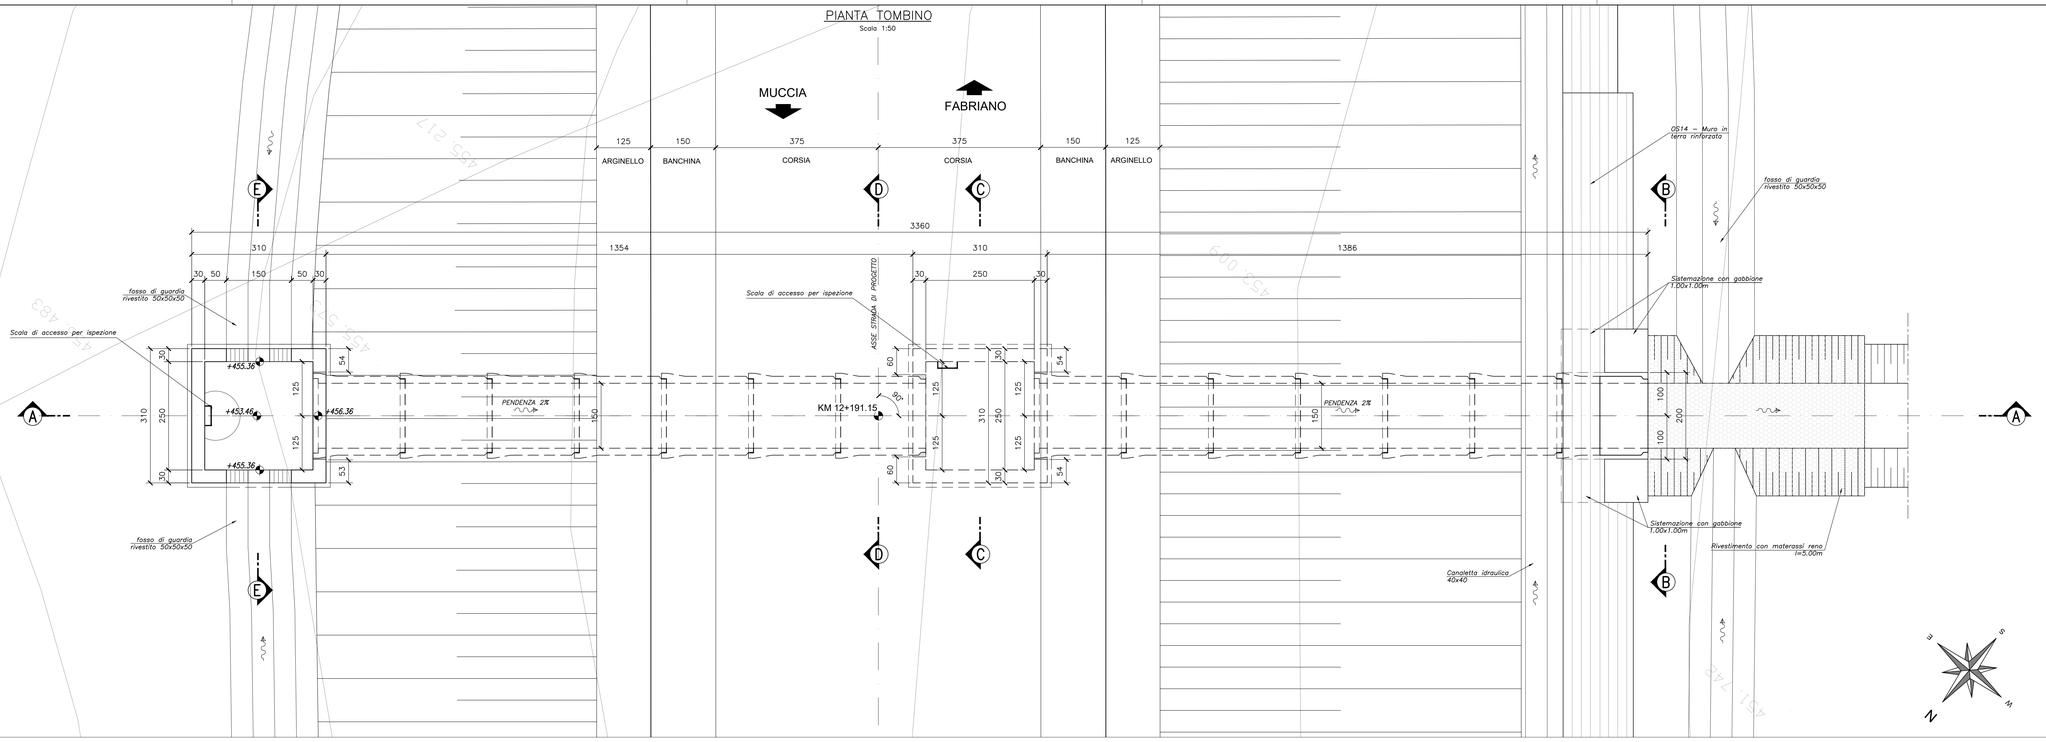

SEZIONE TIPO INALVEAZIONE
Scala 1:50

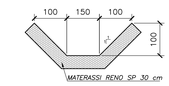

SEZIONE A–A TOMBINO
Scala 1:50

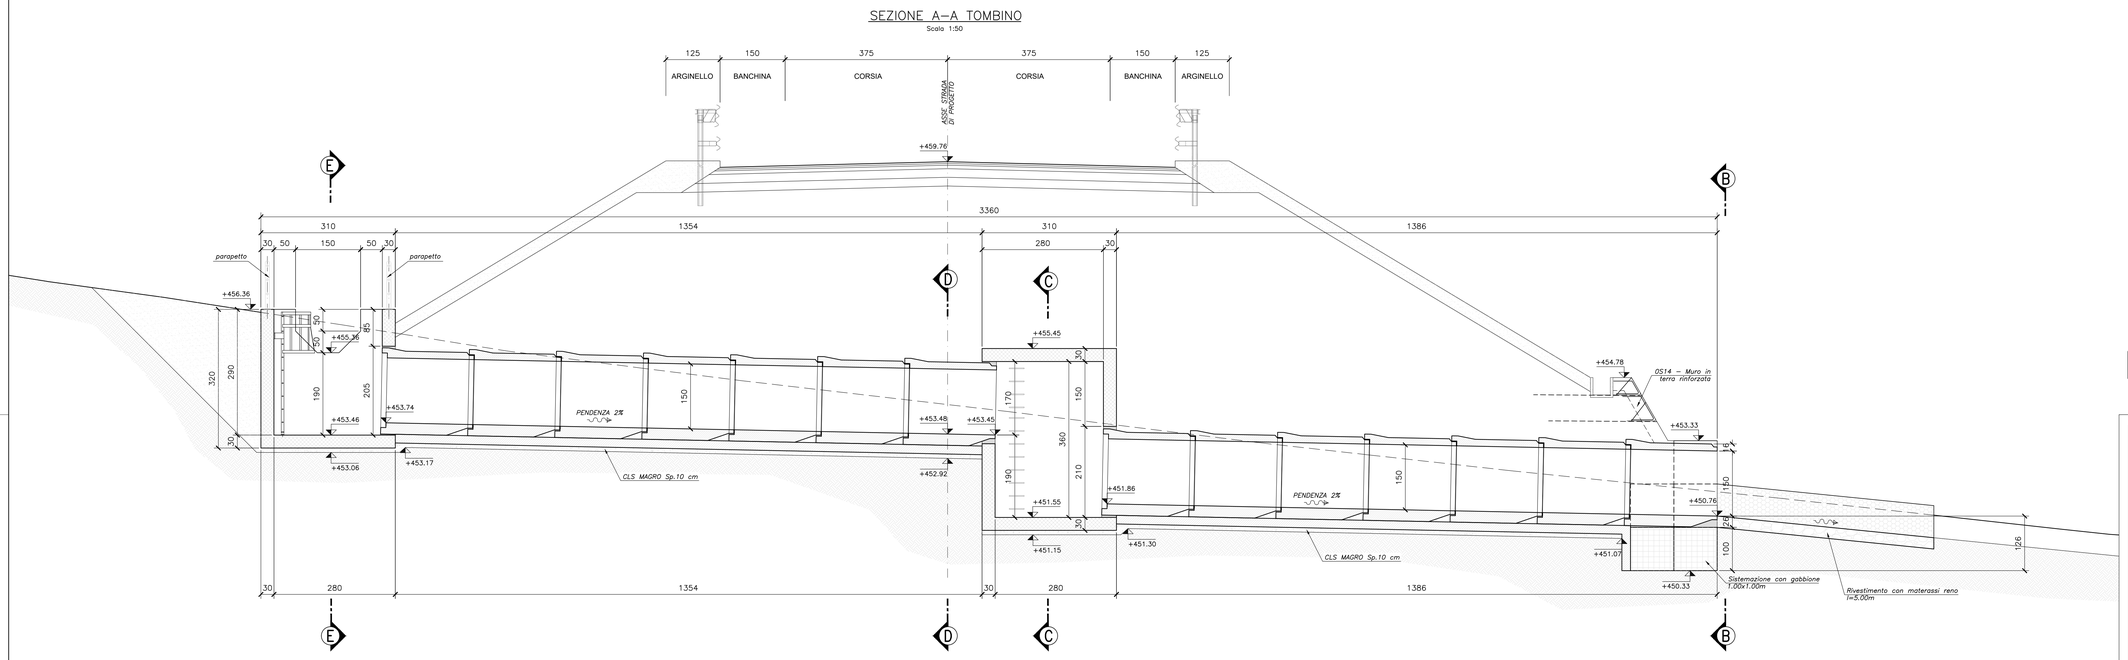

N.B.: PER LA TABELLA MATERIALI FARE RIFERIMENTO ALL'ELABORATO: LO703213E160M0000TVI01A

ELEMENTO PREFABBRICATO
Scala 1:50

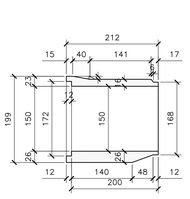

SEZIONE E–E TOMBINO
Scala 1:50

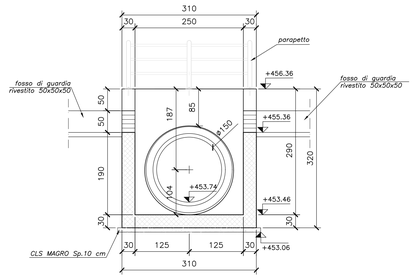

SEZIONE D–D TOMBINO
Scala 1:50

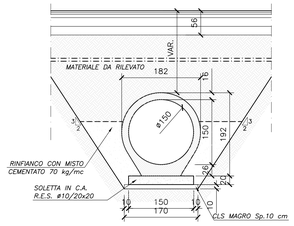

SEZIONE C–C TOMBINO
Scala 1:50

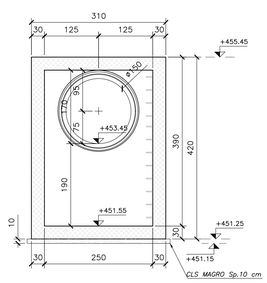

SEZIONE B–B TOMBINO
Scala 1:50

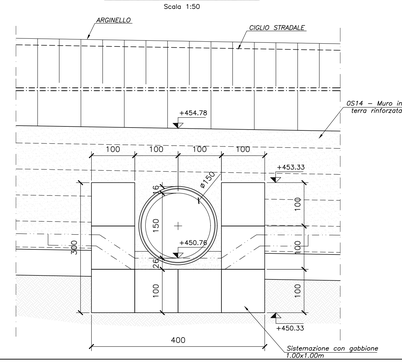

QUADRILATERO Marche Umbria S.p.A.

ASSE VIARIO MARCHE-UMBRIA E QUADRILATERO DI PENETRAZIONE INTERNA MAXI LOTTO 2

LAVORI DI COMPLETAMENTO DELLA DIRETTRICE PERUGIA ANCONA:
SS. 318 DI "VALFABBRICA", TRATTO PIANELLO -VALFABBRICA
SS. 76 "VAL D'ESINO", TRATTI FOSSATO VICO - CANCELLI E ALBACINA - SERRA SAN QUIRICO
"PEDEMONTANA DELLE MARCHE", TRATTO FABRIANO-MUCCIA-SFERCIA.

PROGETTO ESECUTIVO

CONTRAENTE GENERALE:	Il responsabile del Contraente Generale:	Il responsabile Integrazioni delle Prestazioni Specialistiche:
DIRPA 2 s.c.a r.l.	GIACOMO ZANCHINI 2022.12.14 12:06:12 GMT+01:00	SALVATORE LIETO 13.12.2022 11:40:40 GMT+00:00 — Ing. Salvatore Lieto

PROGETTAZIONE: *Associazione Temporanea di Imprese*

Mandataria: PROGETTISTI PROGIN S.r.l.
Mandanti: LOMBARDI SA INGEGNERI CONSULENTI; LOMBARDI-REICO INGEGNERIA S.r.l.; SGAI s.r.l. di E.Forlani & C. Studio di Fotogrammetria e Cartografia Numerica, www.sgai.com

RESPONSABILE DELLA PROGETTAZIONE PER L'A.T.I.
Prof. Ing. Antonio Grimaldi — GRIMALDI ANTONIO ORDINE INGEGNERI ROMA 20892 — 13.12.22 11:23:27 GMT+01:00

GEOLOGO
Dott. Geol. Fabrizio Pontoni — ORDINE DEI GEOLOGI DELLE MARCHE, Fabrizio PONTONI, Geologo Specialista n. 176, ALBO SEZIONE A

COORDINATORE DELLA SICUREZZA IN FASE DI PROGETTAZIONE
Ing. Michele Curtale — Dott. Ing. MICHELE CURIALE, Iscritto dall'anno 2000, Sezione A, n° 2548PS

IL RESPONSABILE DEL PROCEDIMENTO
Ing. Ignio Farotti — visto: IGINIO FAROTTI

VISTO IL CSE Ing. Vincenzo Pardo — Firmato da: Vincenzo PARDO

Firmato digitalmente da: DIRETTORE DEI LAVORI Ing. Pierpino Marasco

2.1.3 - PEDEMONTANA DELLE MARCHE
3° stralcio funzionale: Castelraimondo nord - Castelraimondo sud
4° stralcio funzionale: Castelraimondo sud - innesto S.S.77 a Muccia
OPERE IDRAULICHE
ASSE PRINCIPALE
Tombino Φ1500 alla prg. 12+191: Stralcio planimetrico, sezioni e carpenterie

SCALA: 1:50
DATA: Settembre 2020

Codice Unico di Progetto (CUP): **F12C03000050021**

Codice elaborato: Opera L0703 | Tratto 21 | Settore 3 | CEE E | WBS 160 | Id. doc. 01 | N. prog. 00 | Rev. 3 TVI01B
Nome File: LO703213E160M0000TVI01B

REV.	DATA	DESCRIZIONE	Redatto	Controllato	Approvato
A	Marzo 2020	Emissione PE	PROGIN M. Santi	S. Lieto	A. Grimaldi
B	Settembre 2020	Emissione a seguito istruttoria ANAS	PROGIN M. Santi	S. Lieto	A. Grimaldi
C					