



SEZIONE TRASVERSALE

Scala 1:25

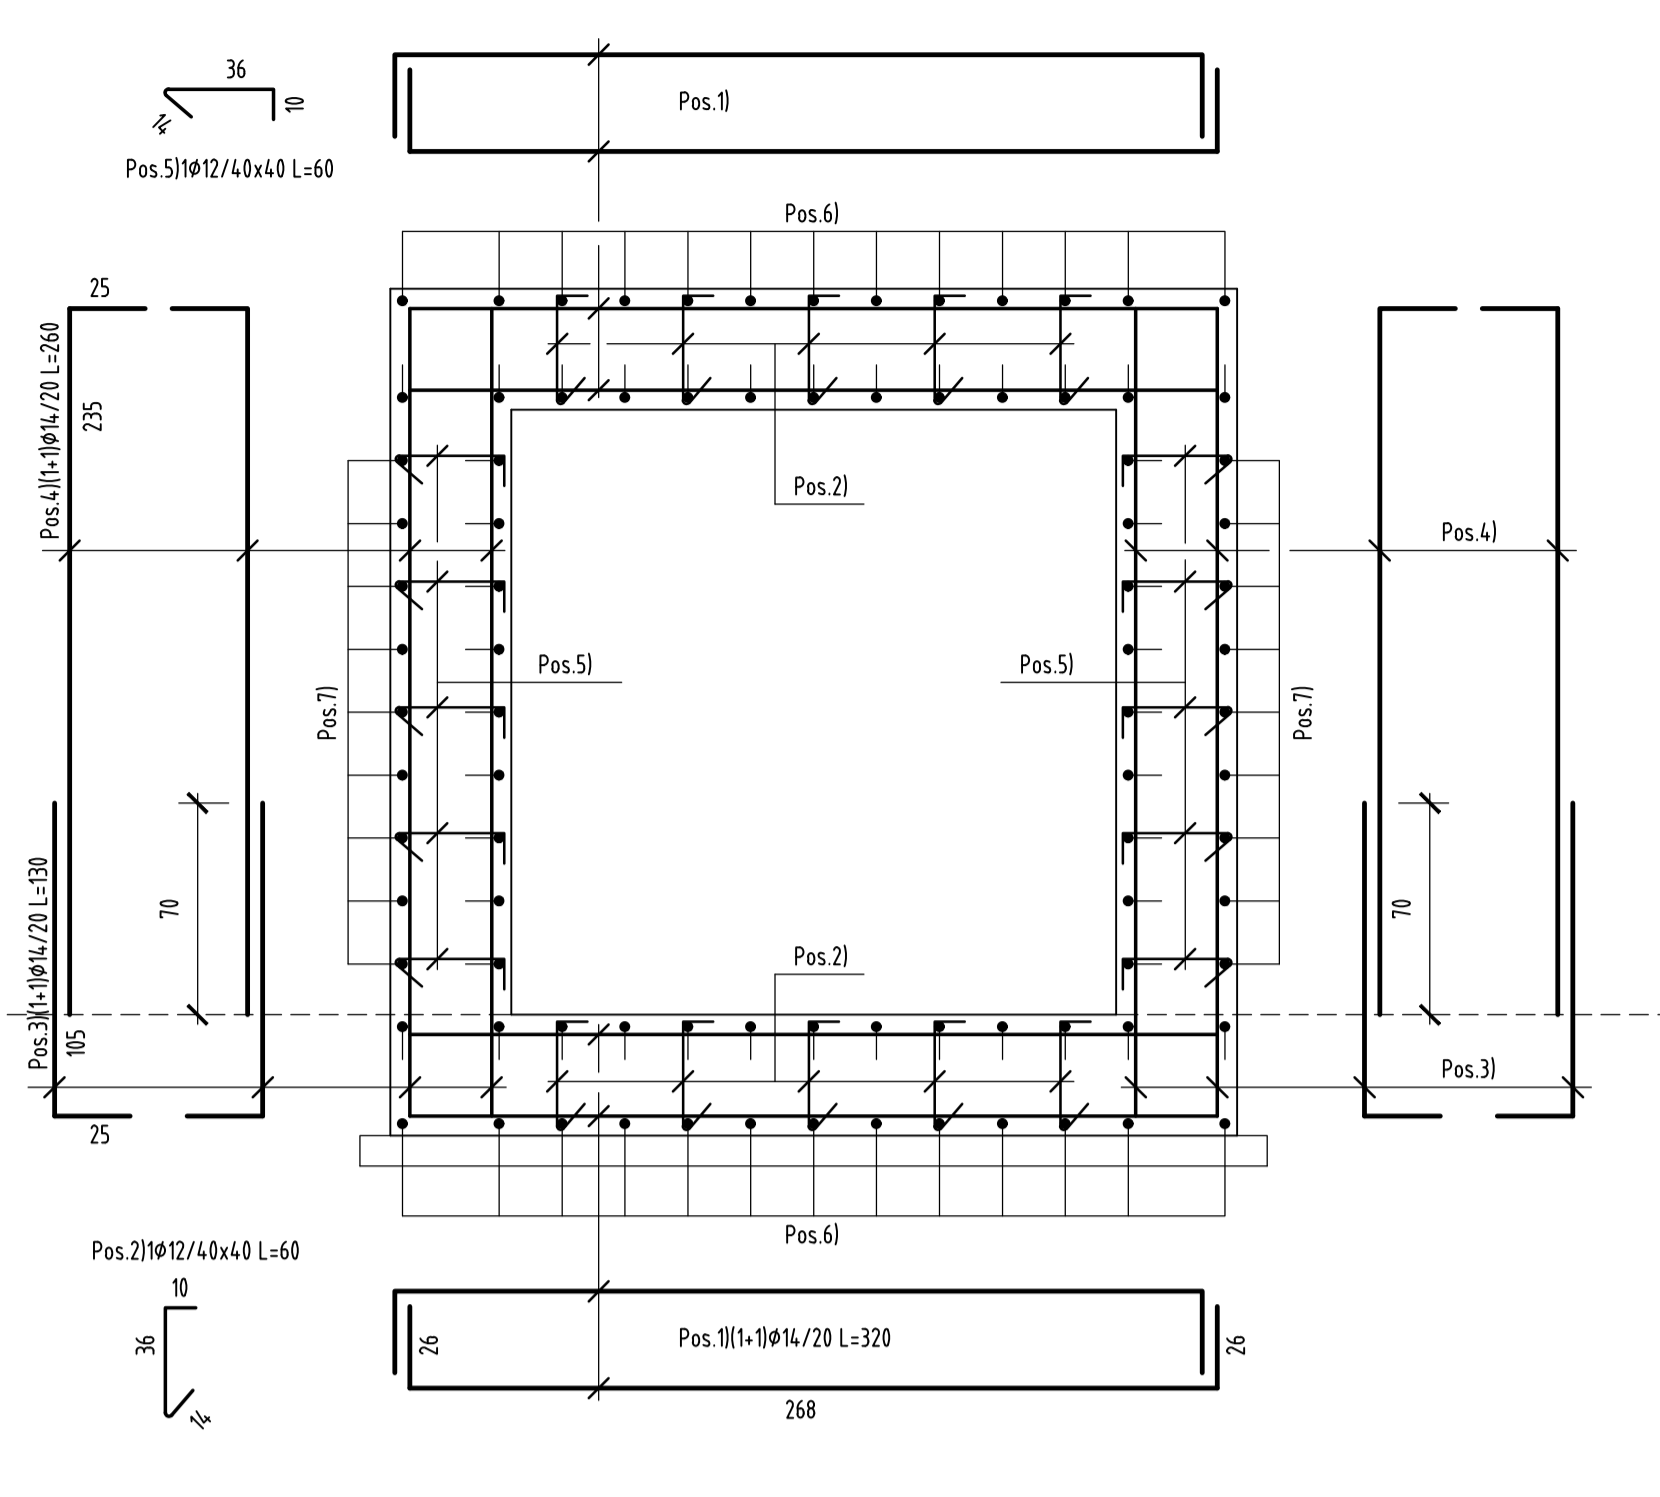

SEZIONE LONGITUDINALE


Scala 1:50

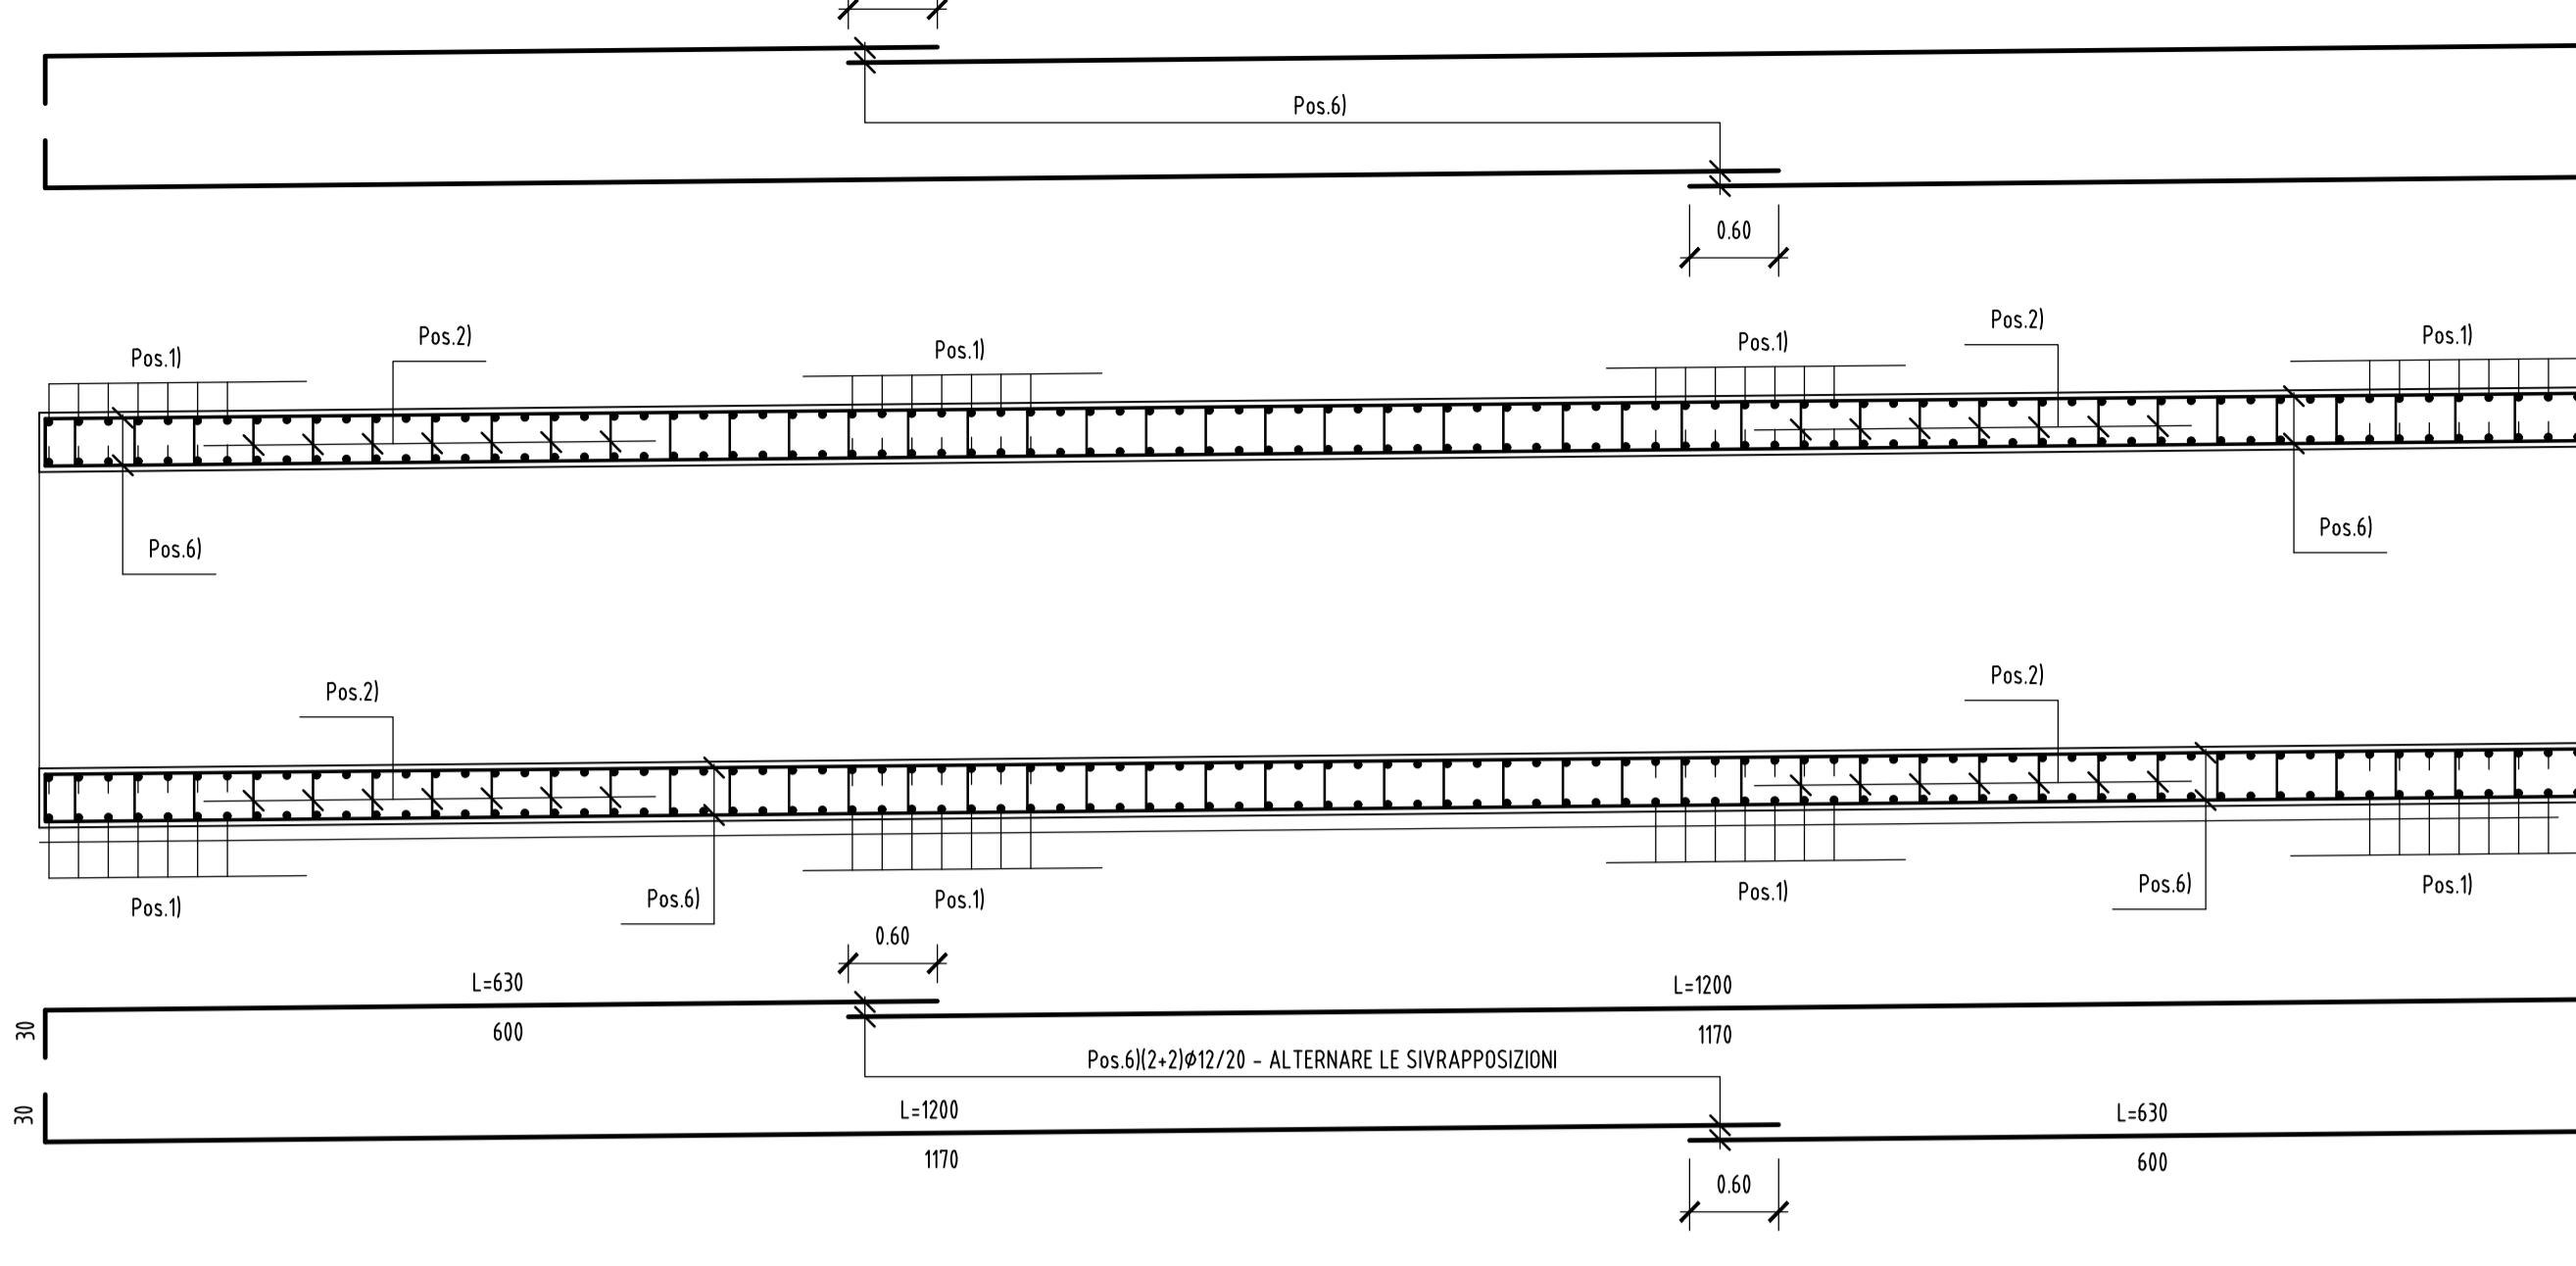

SCATOLARE 2.00x2.00

PIANTA ALLO SPICCATO

Scala 1:50

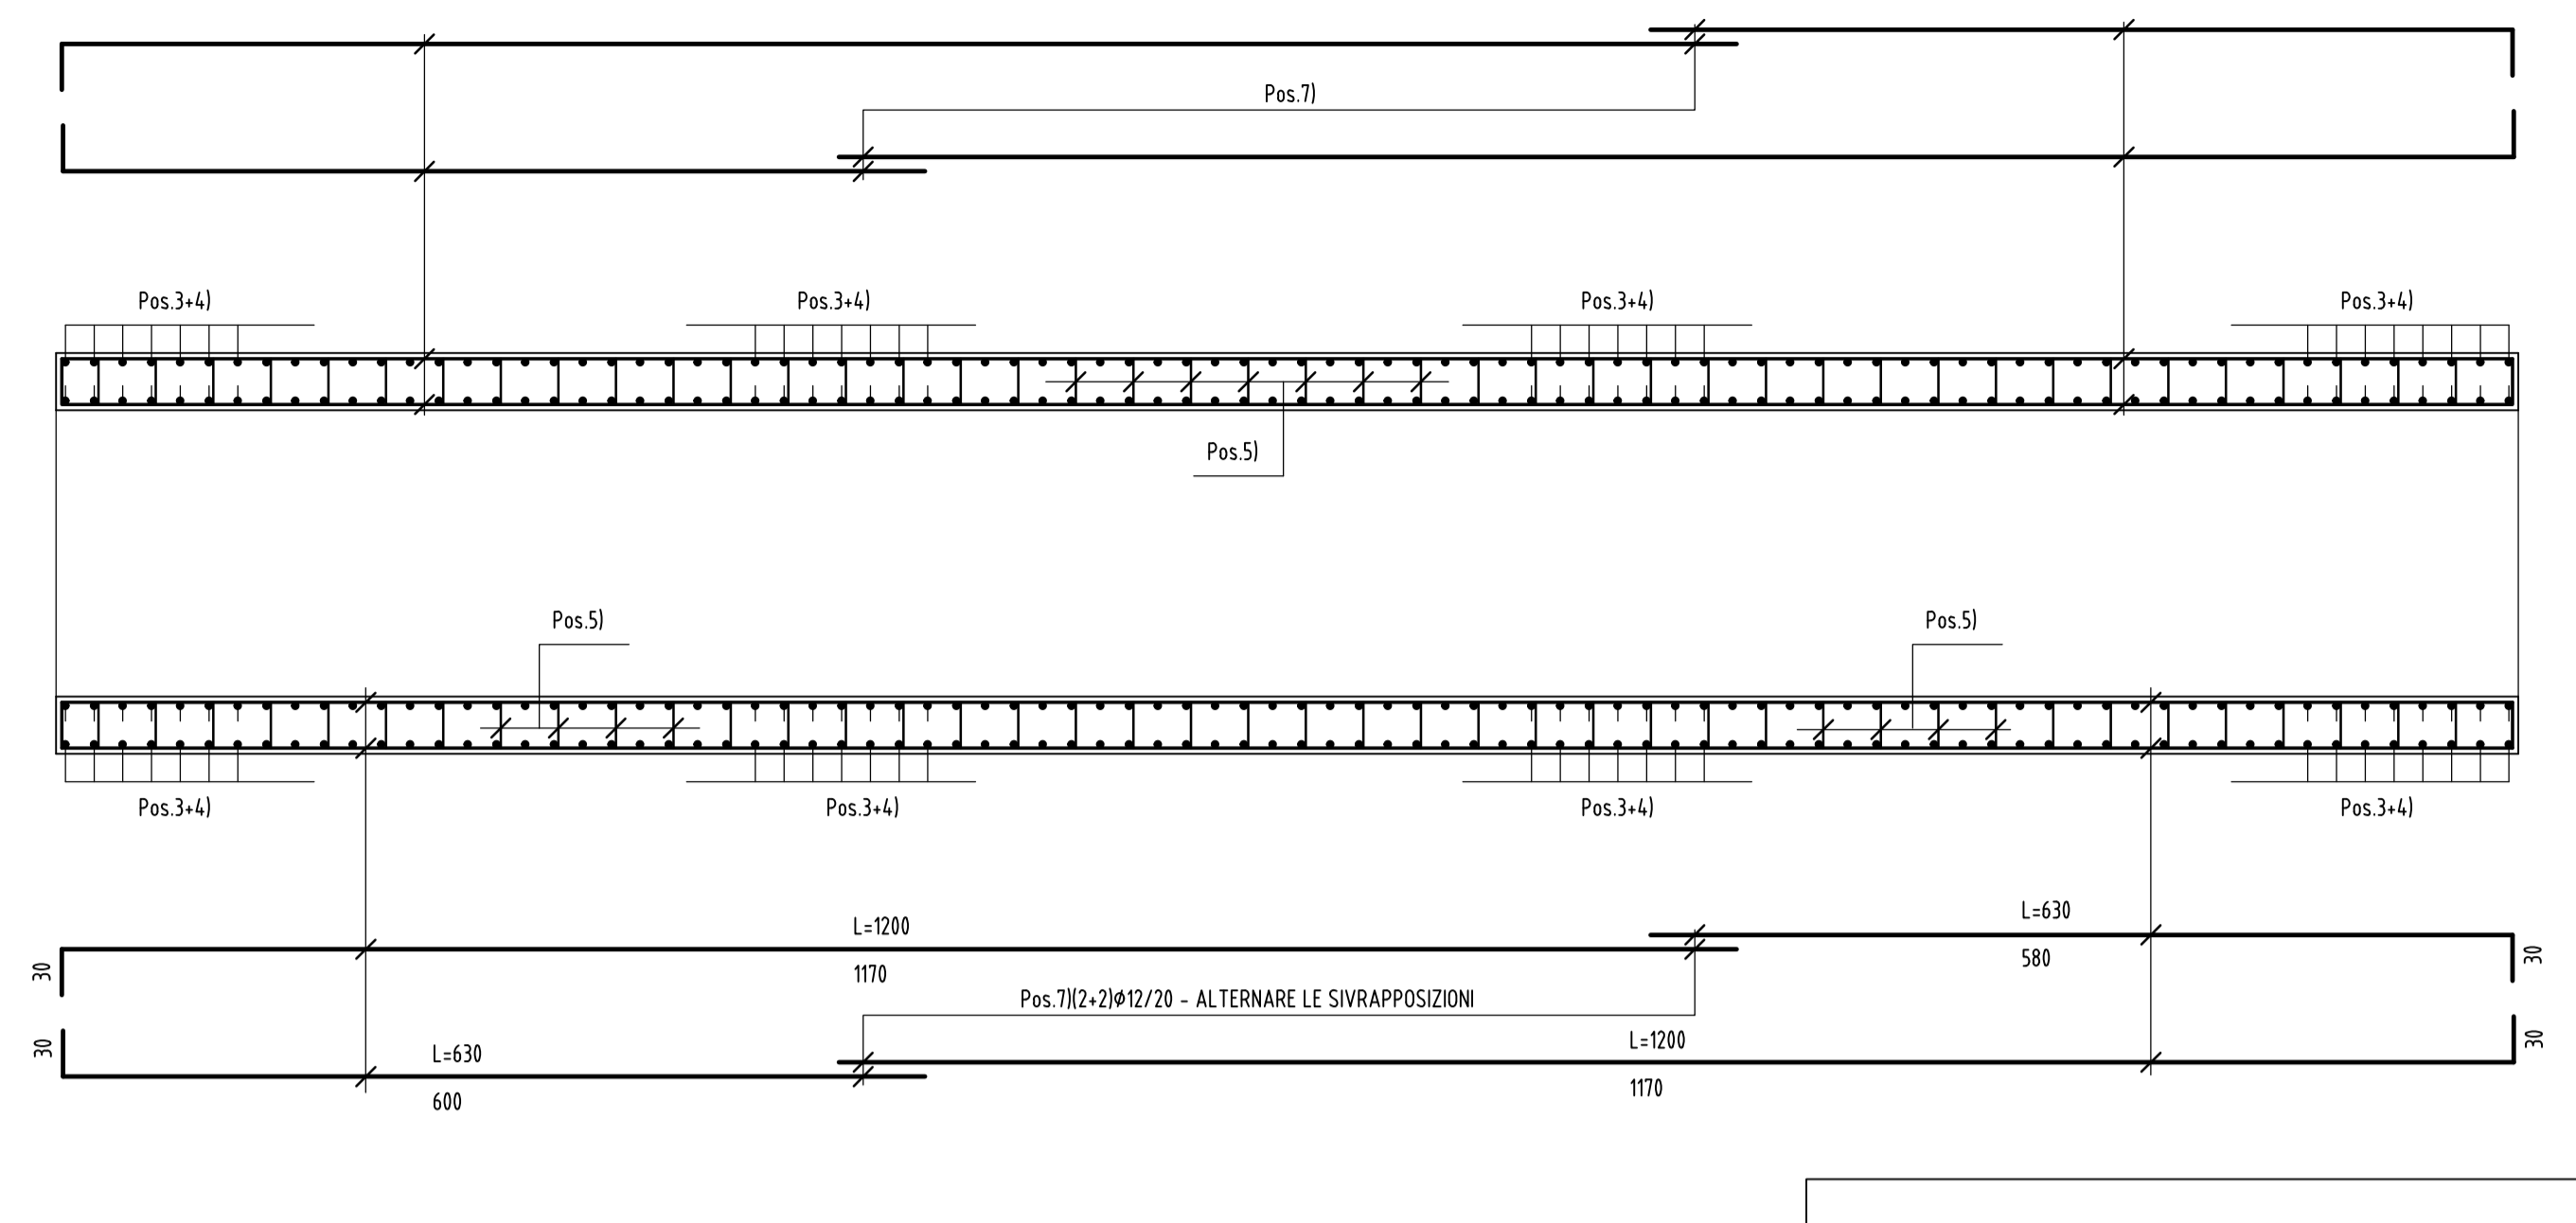


N.B.: PER LO SCATOLARE 2.00x2.00

- Le lunghezze sono espresse in cm.
- Le lunghezze sono calcolate in asse barra.
- Ultima pos. è la n° 7.

POZZETTO DI VALLE


SEZIONE A-A

Scala 1:50

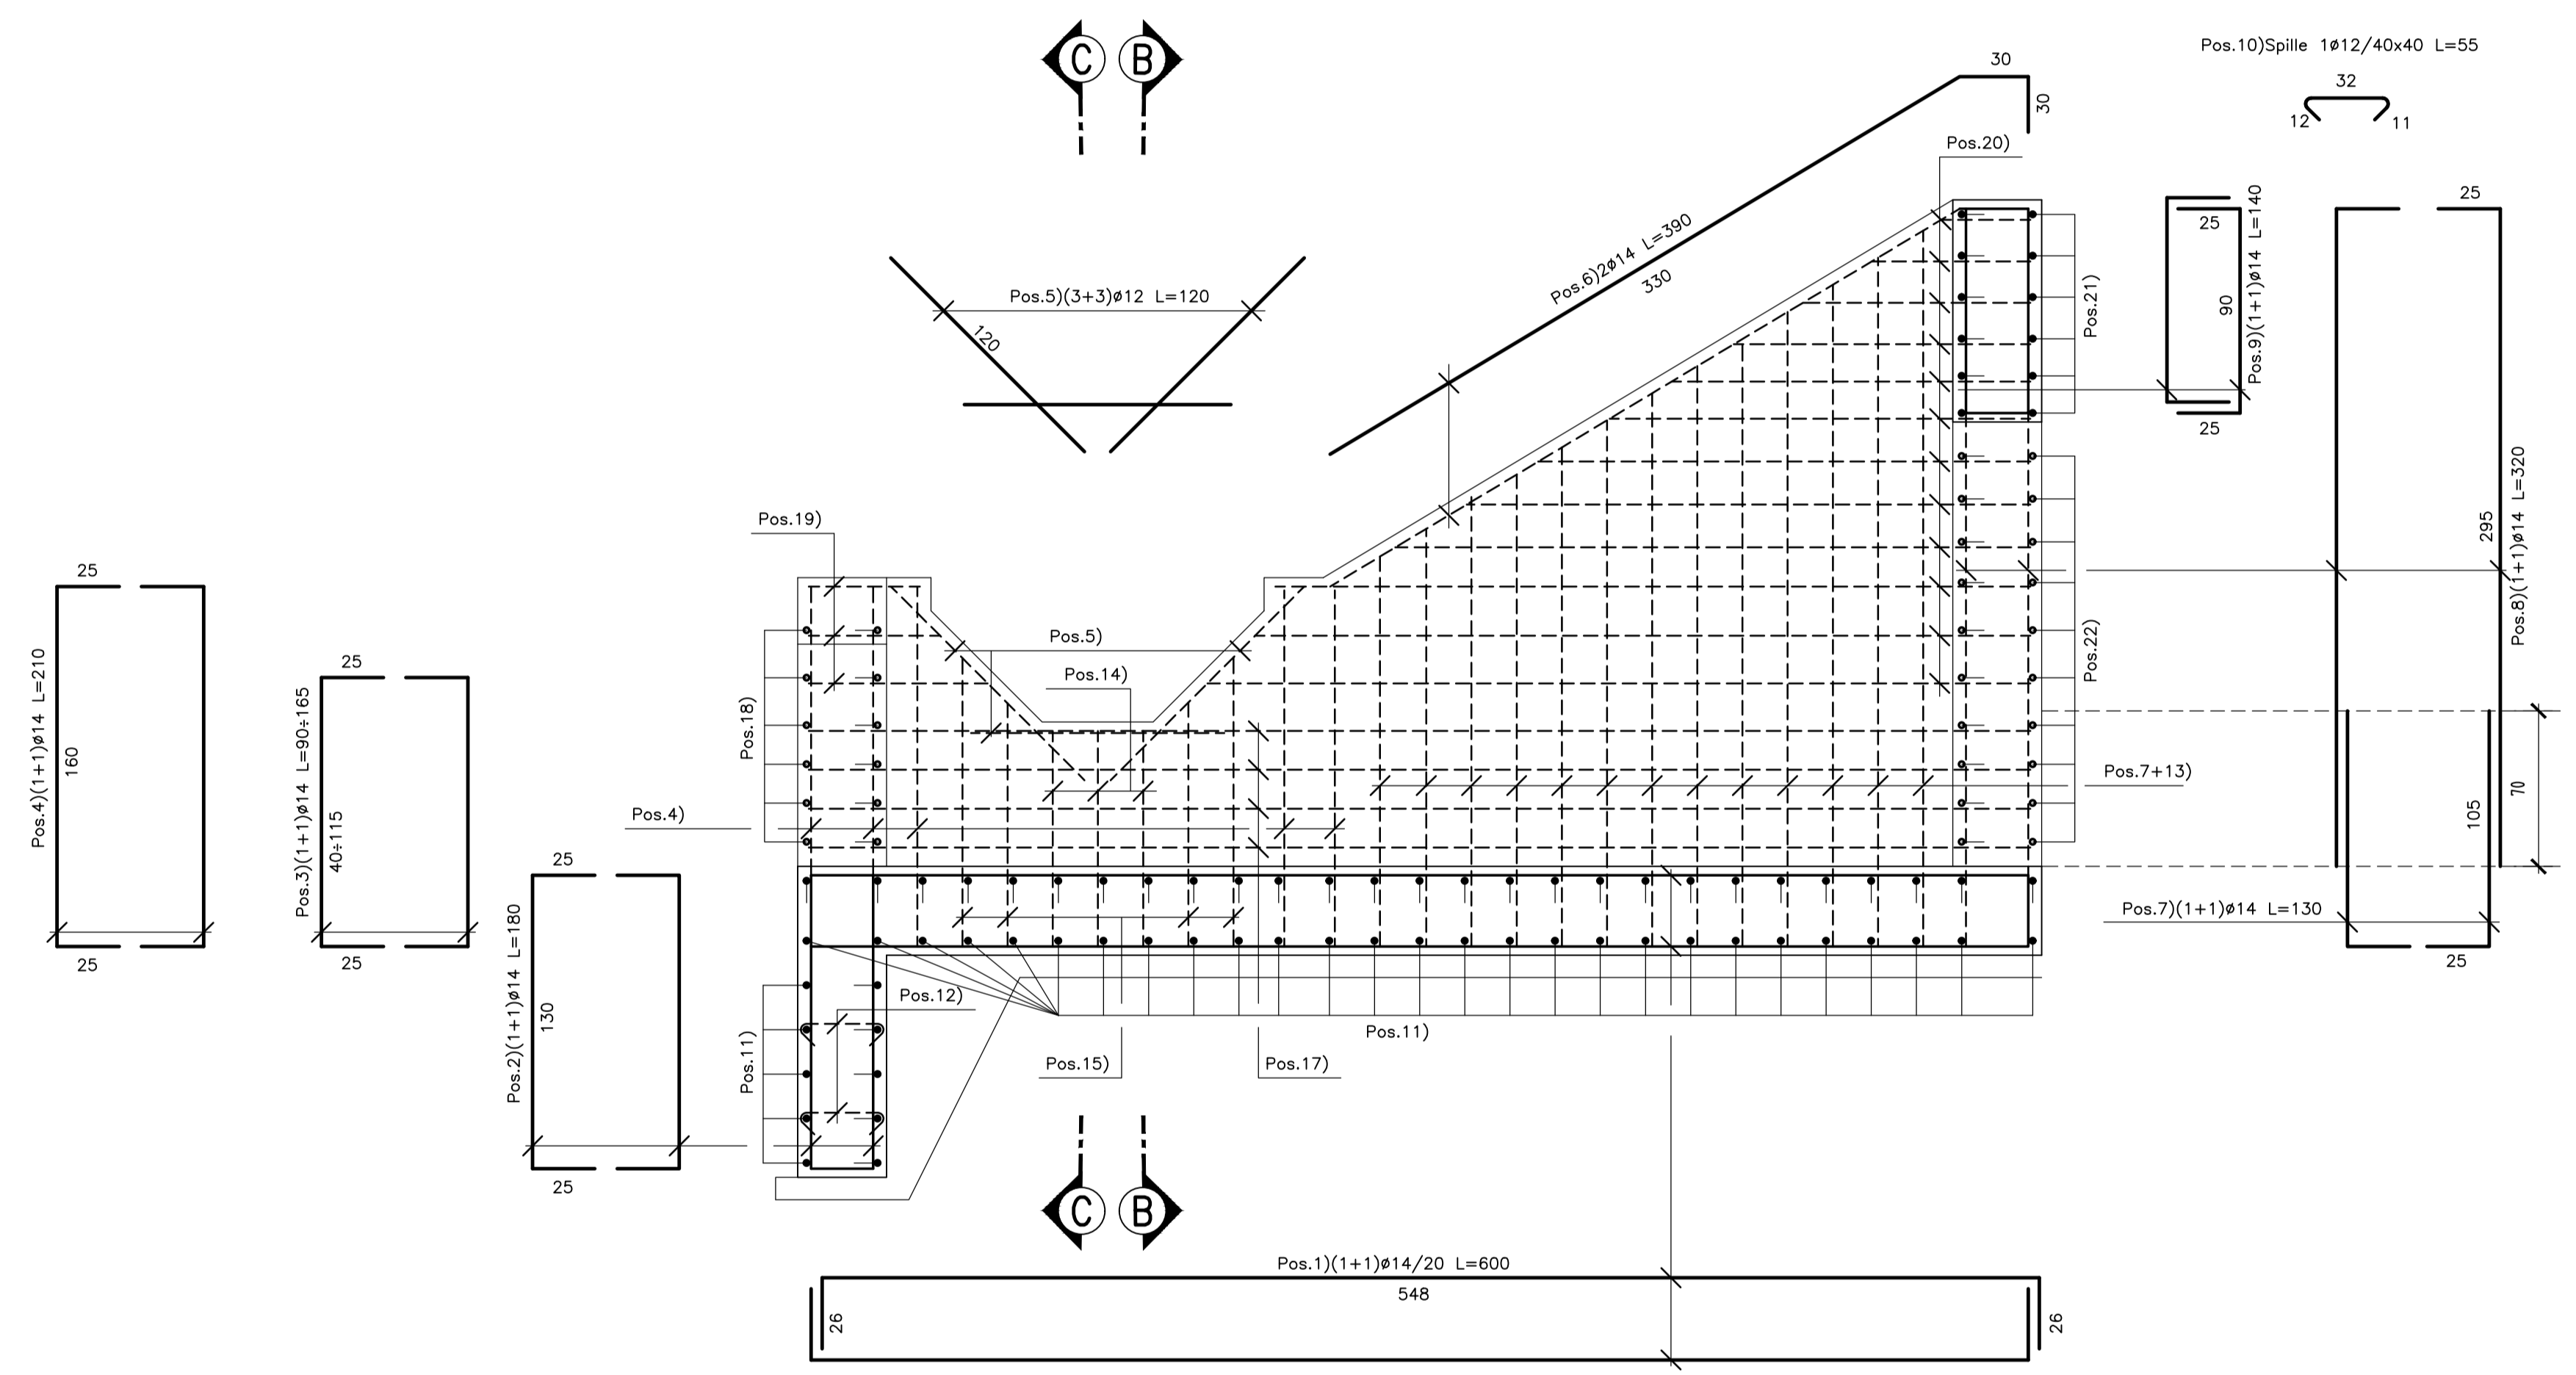


PIANTA ALLO SPICCATO

Scala 1:25

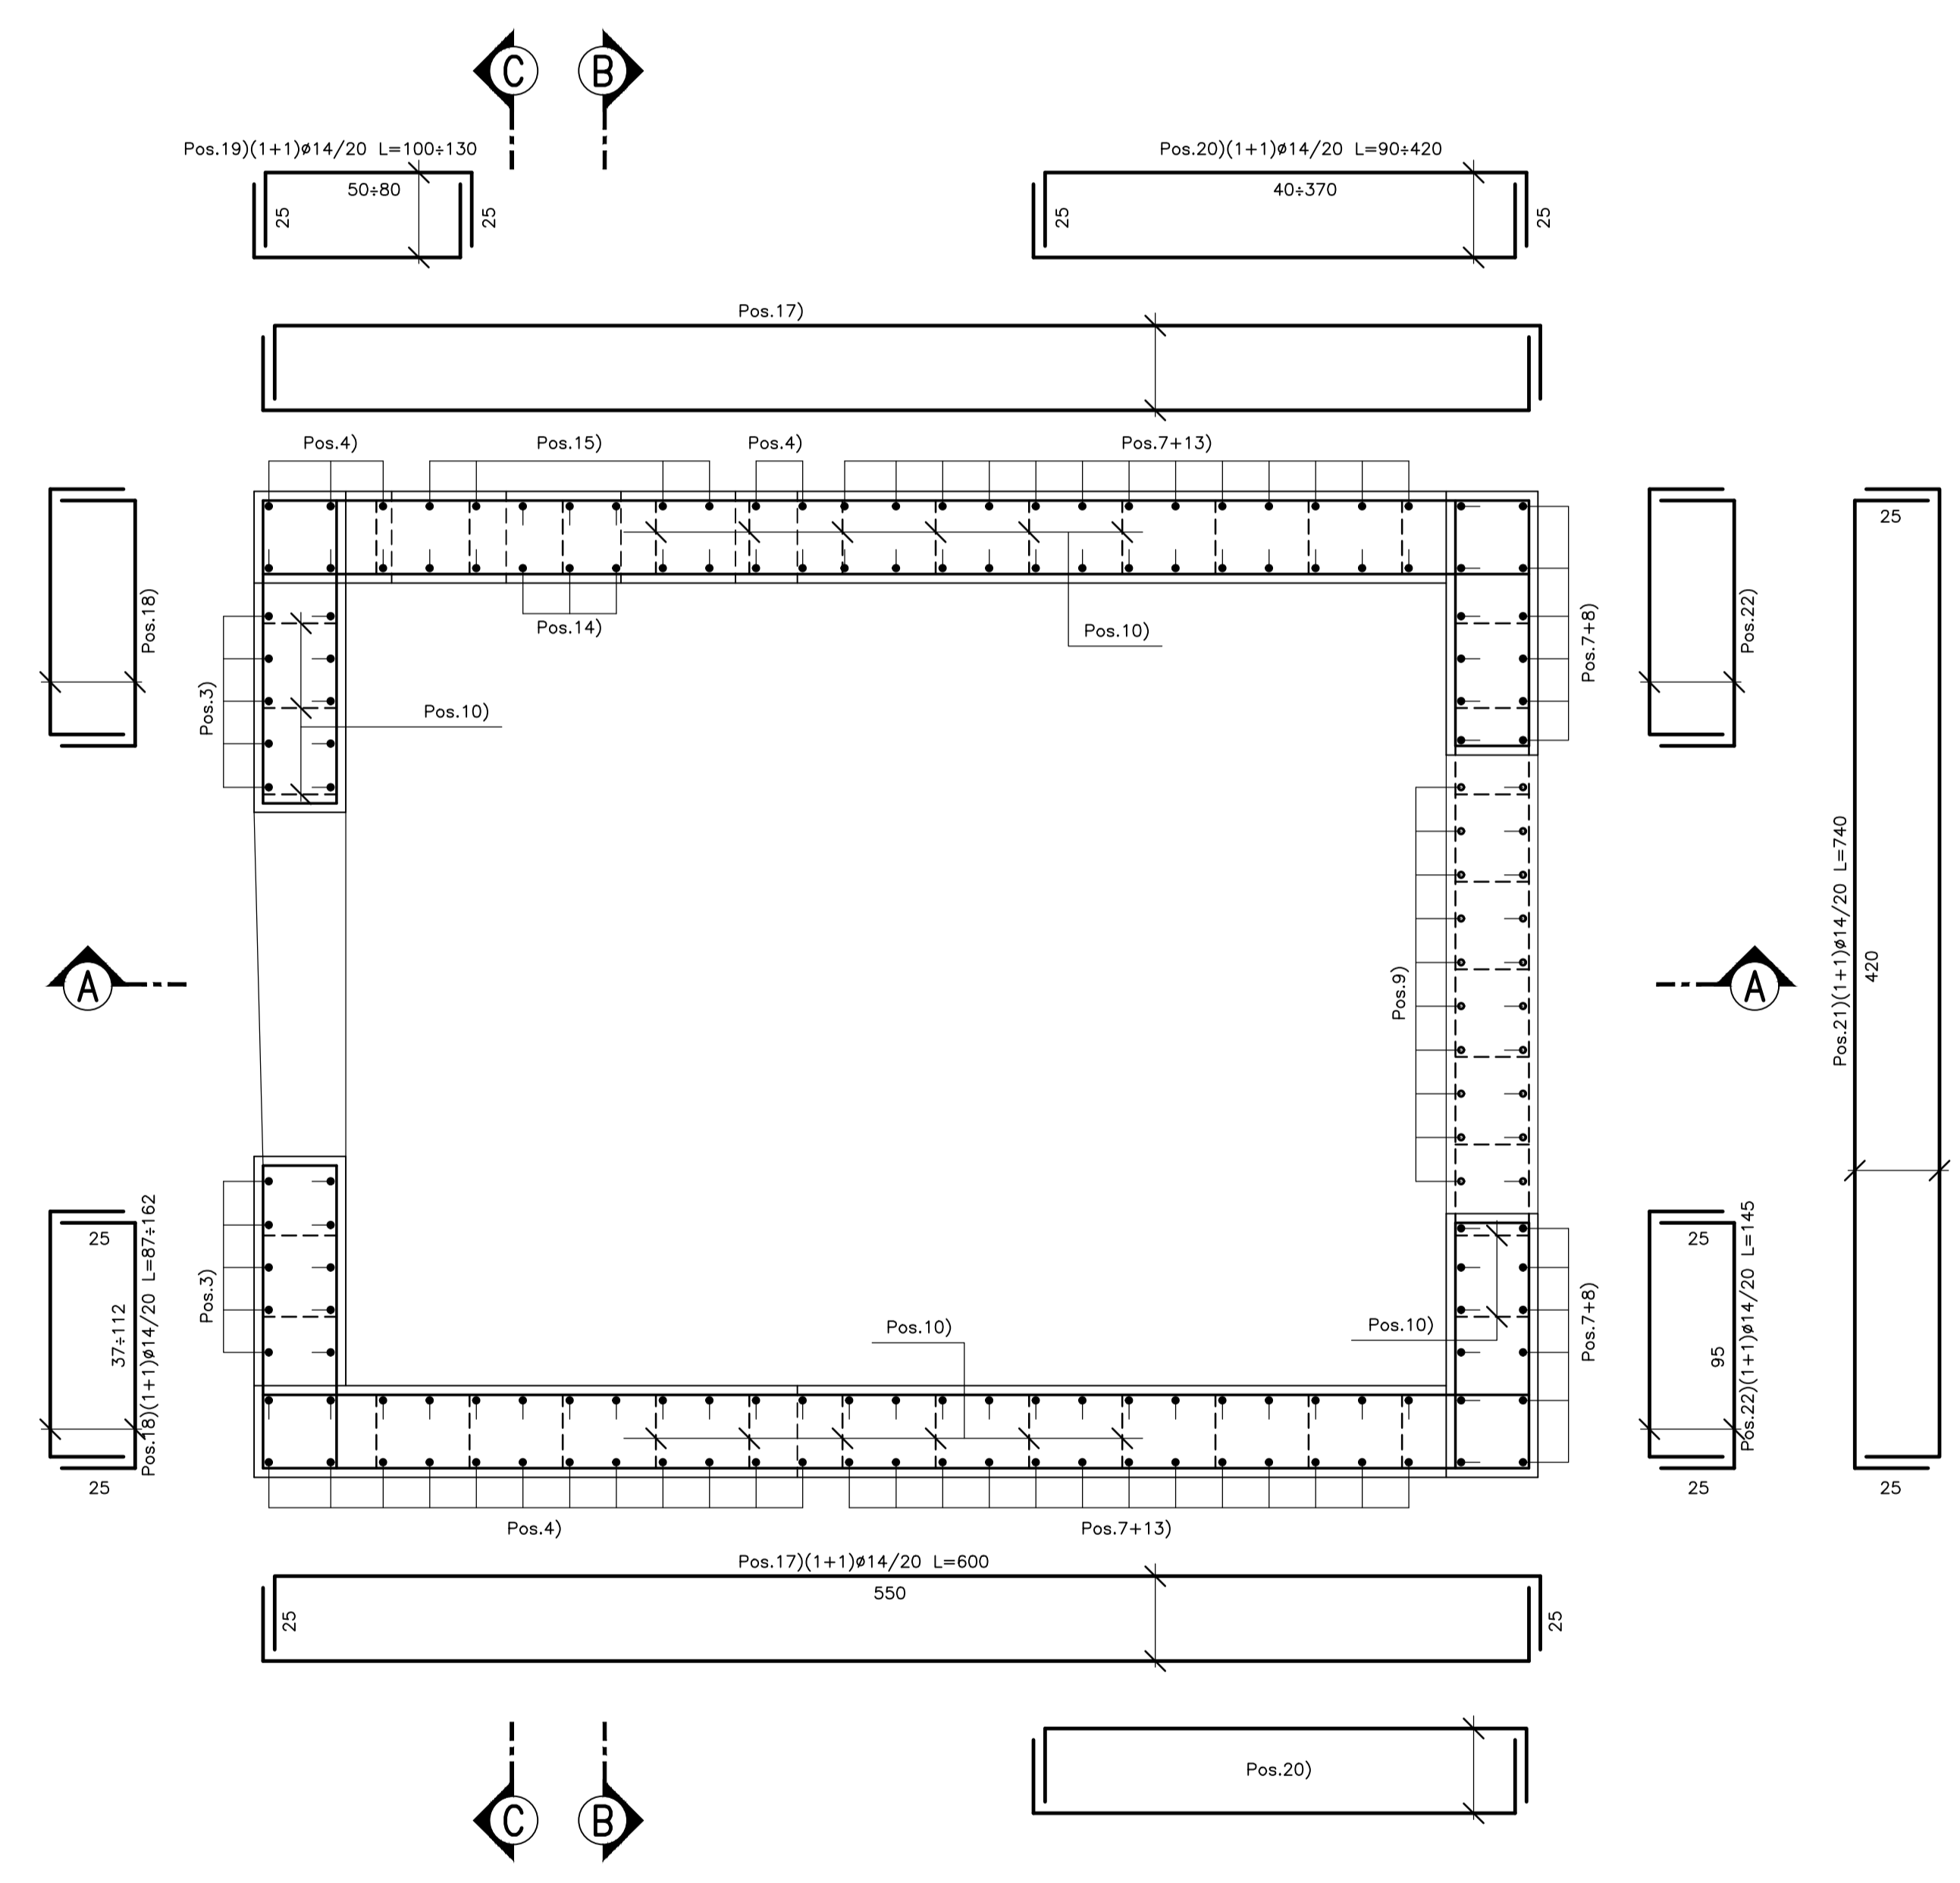


PIANTA DI RIFERIMENTO

Scala 1:100

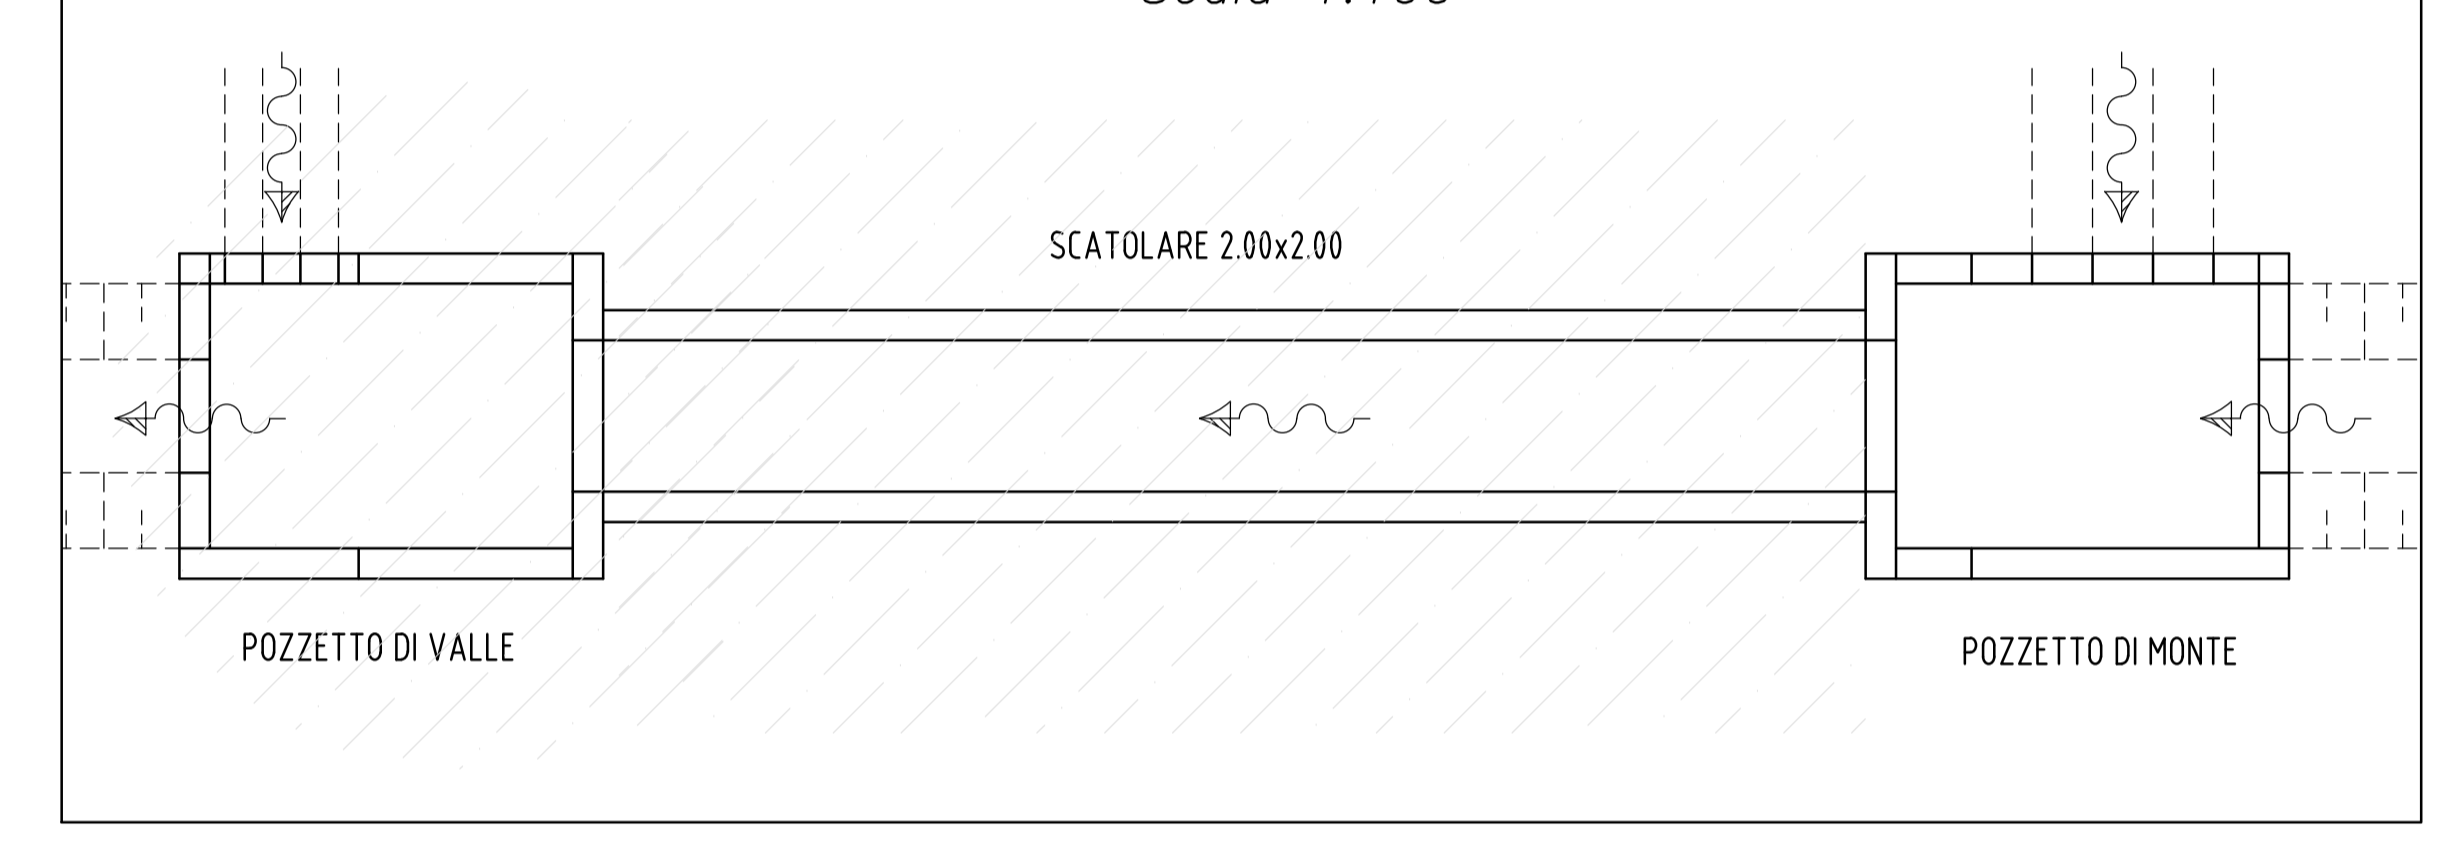


SEZIONE B-B

Scala 1:50

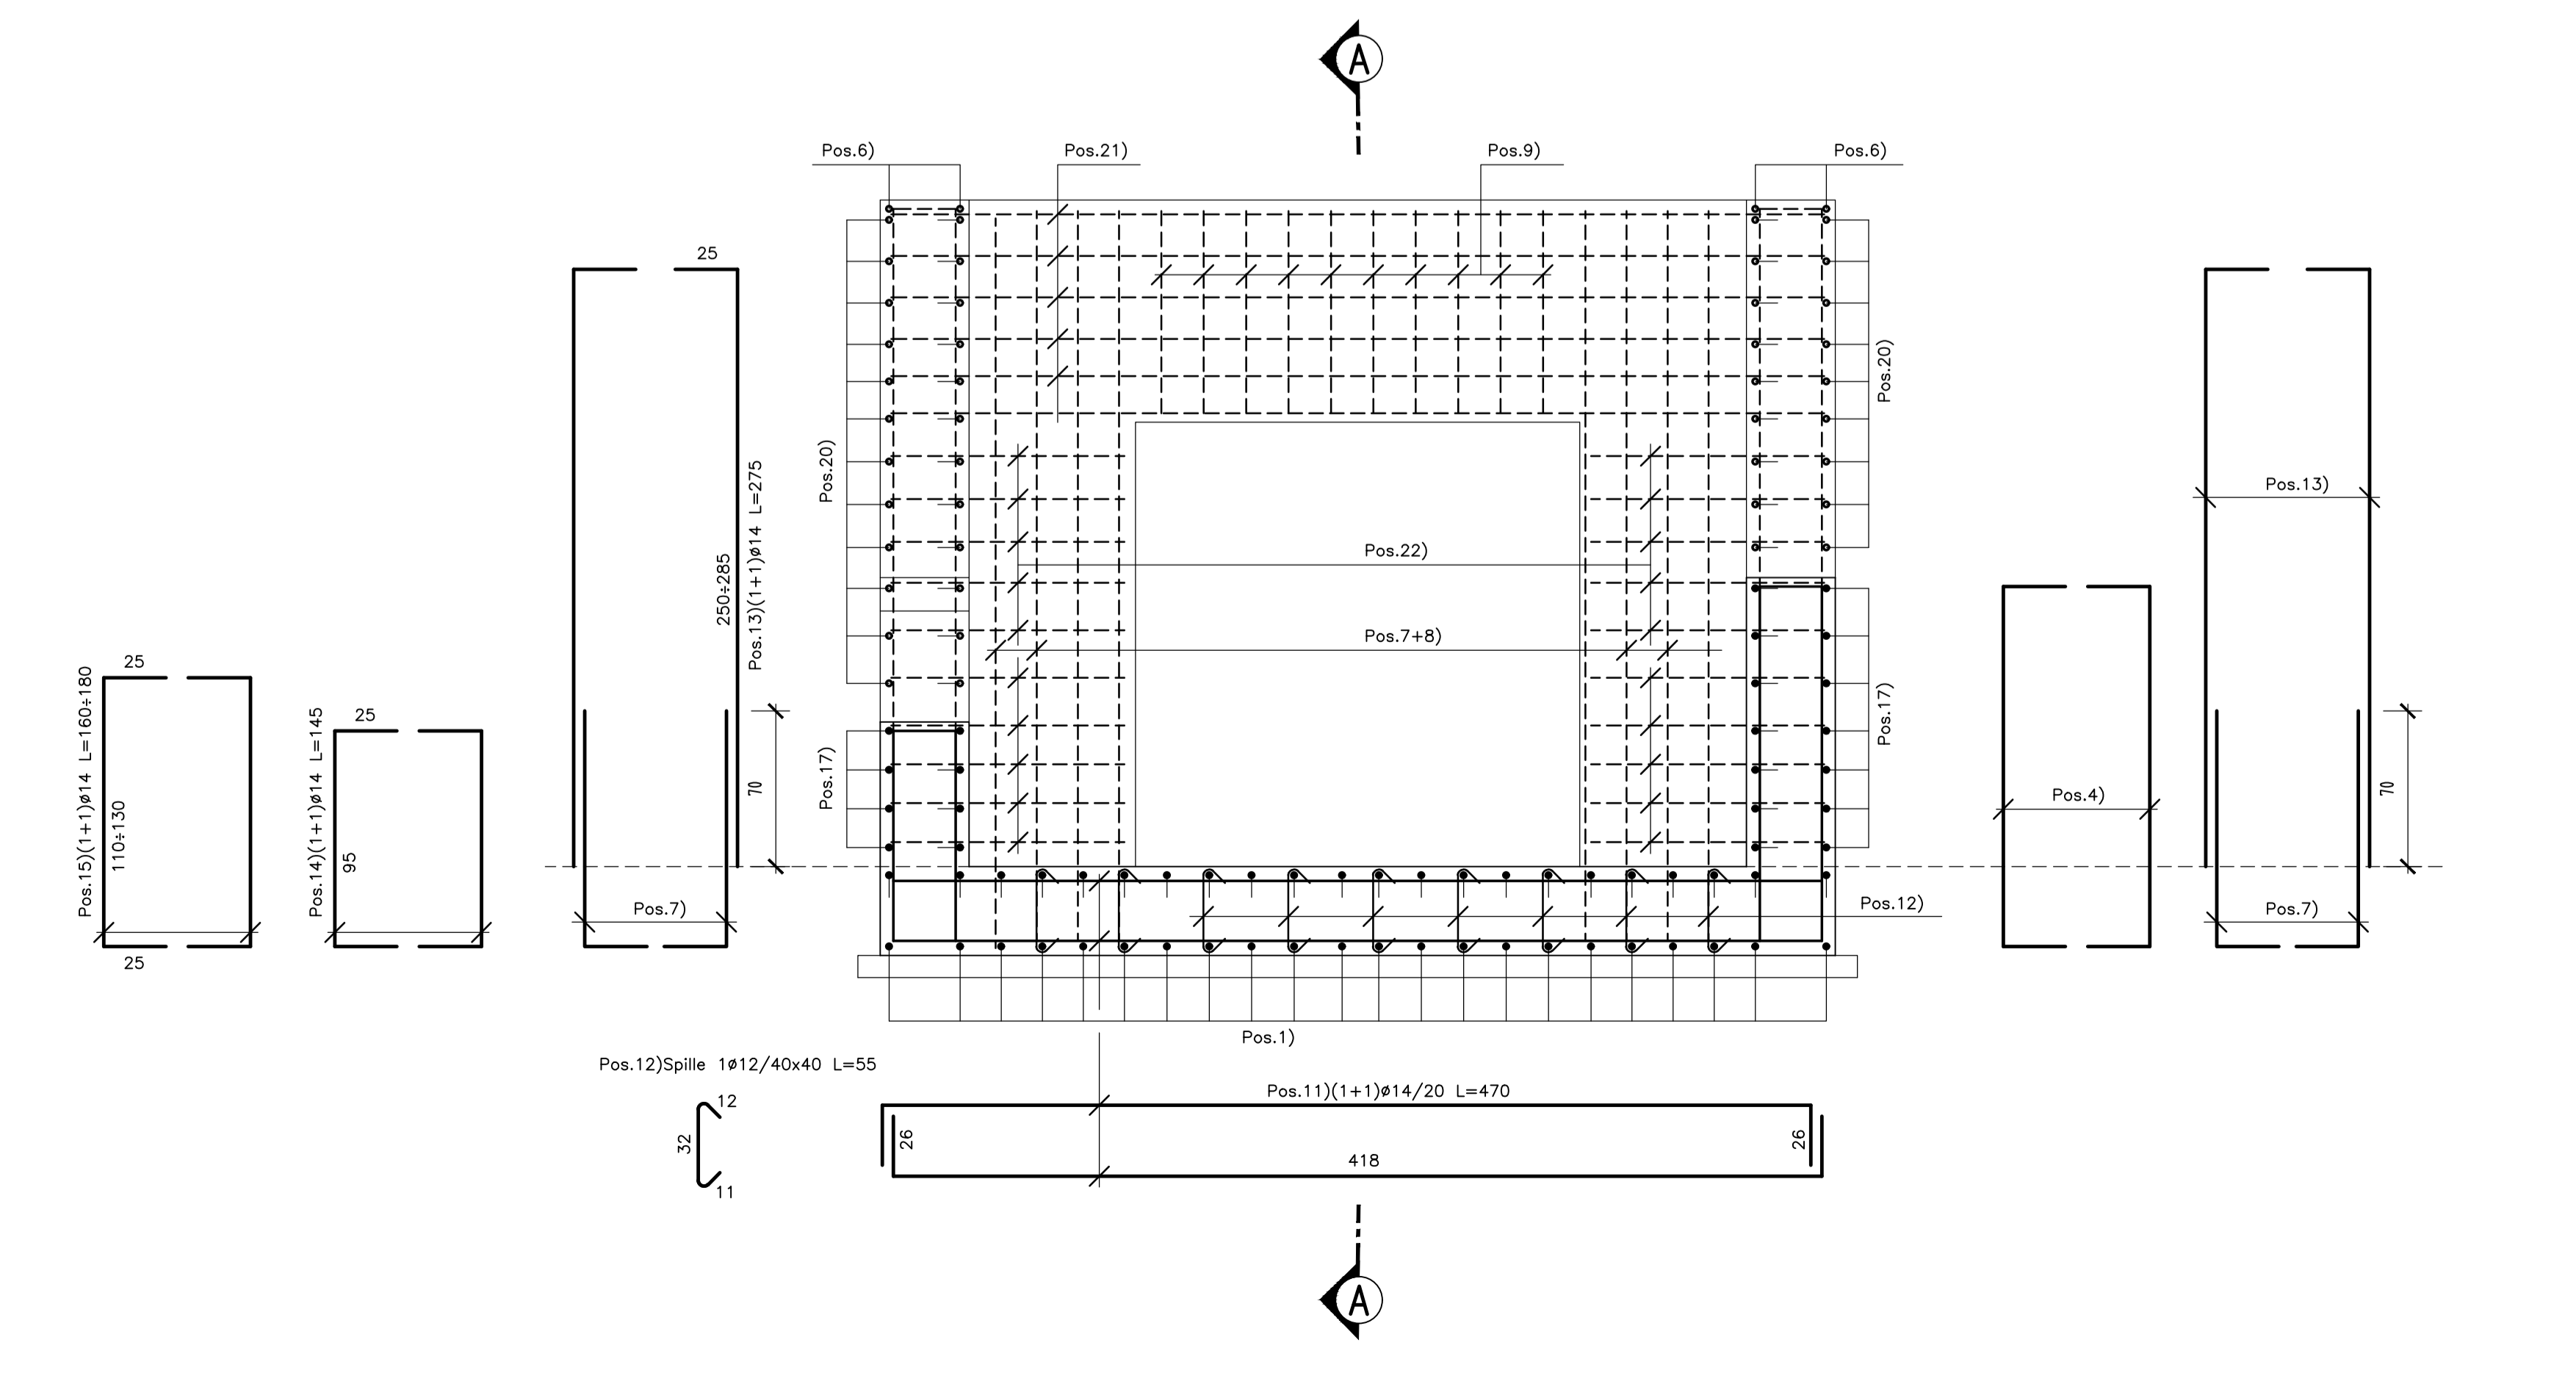

SEZIONE C-C

Scala 1:50

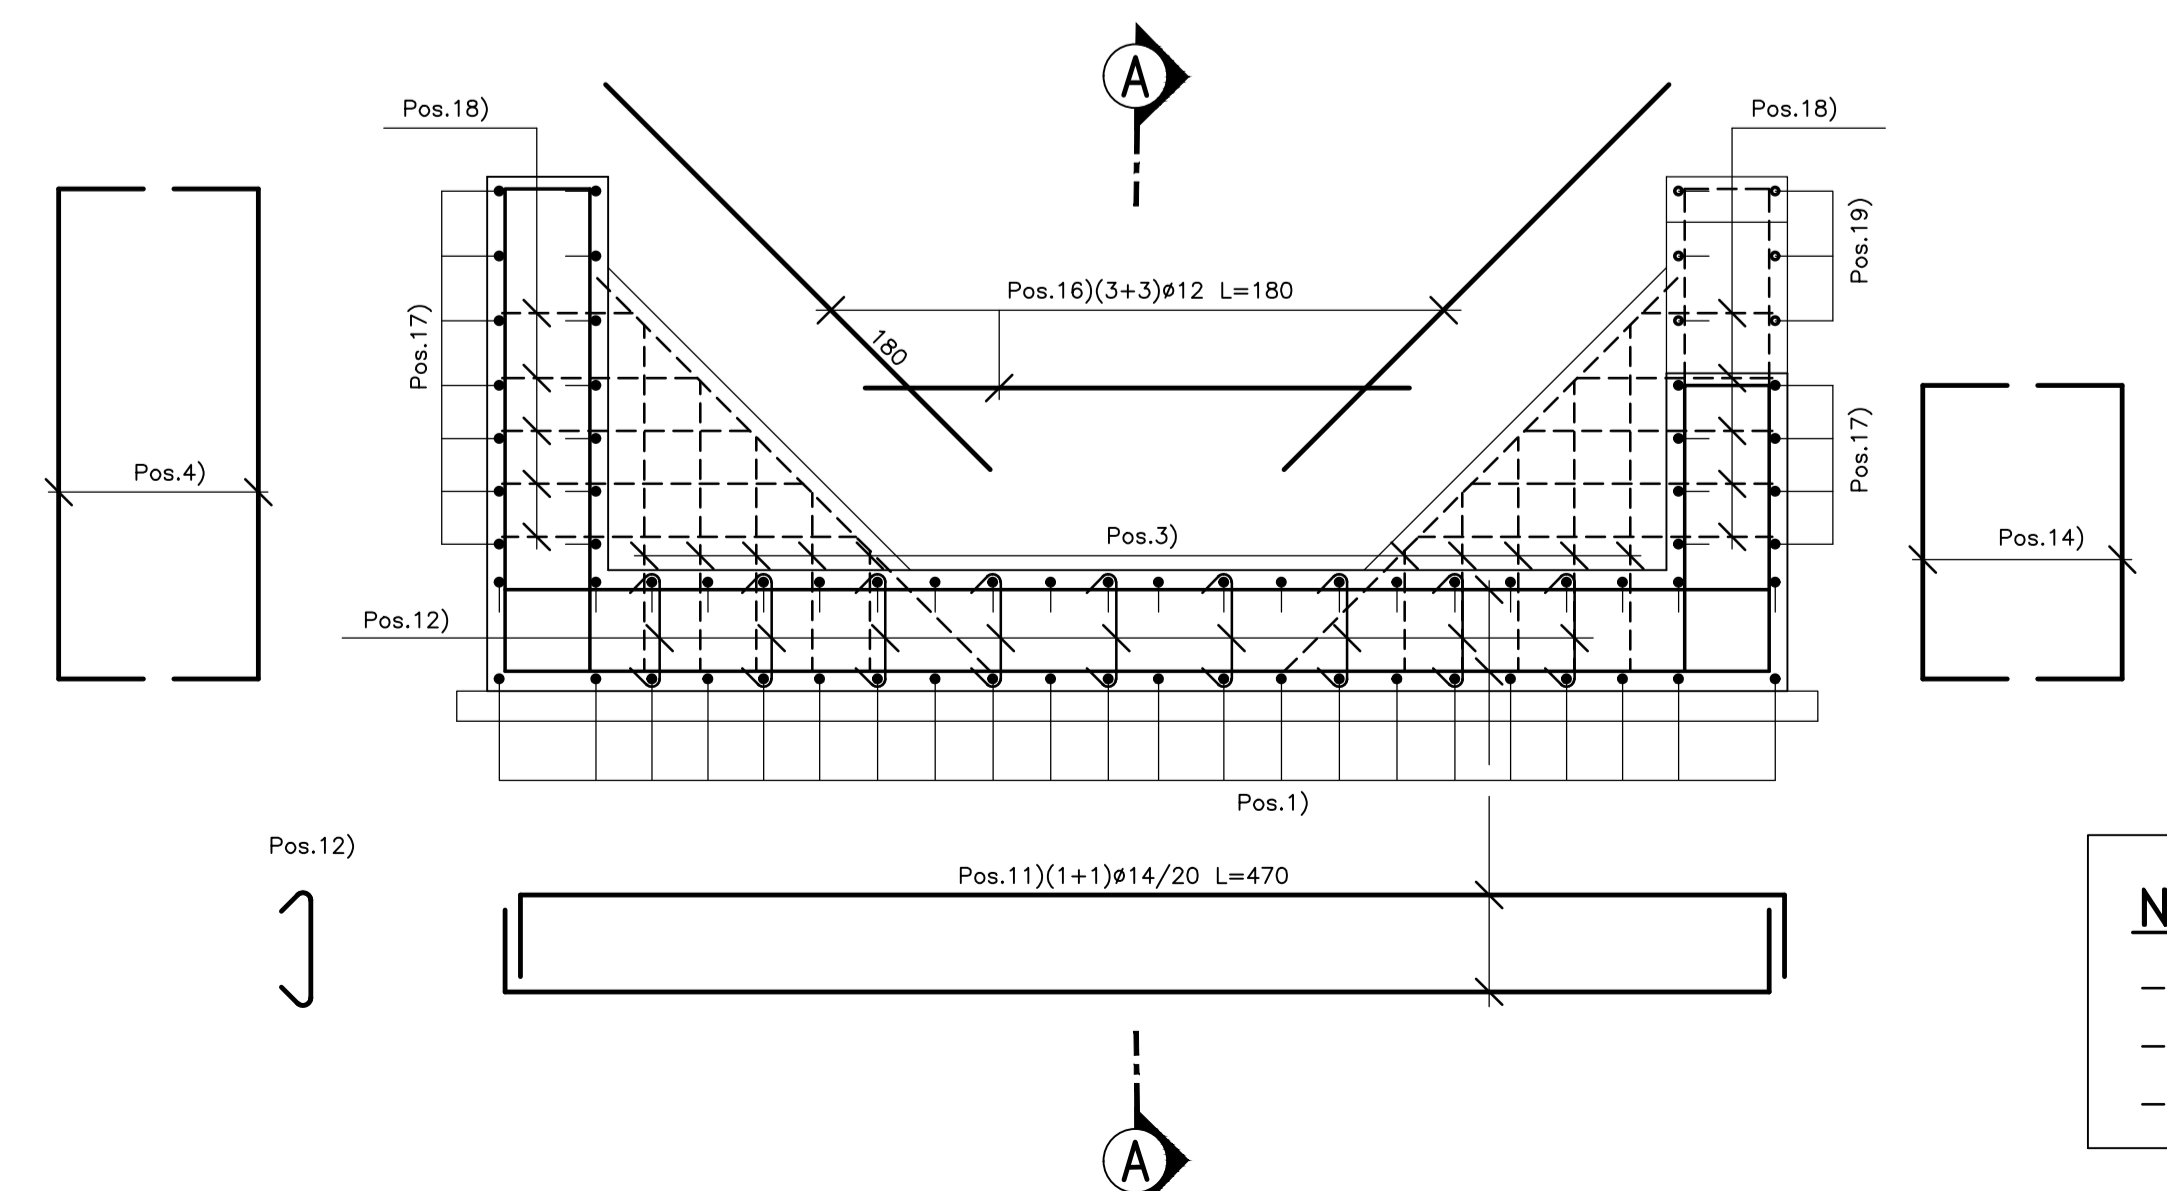

N.B.: PER IL POZZETTO DI VALLE

- Le lunghezze sono espresse in cm.
- Le lunghezze sono calcolate in asse barra.
- Ultima pos. è la n° 22.

N.B.: PER LA TABELLA MATERIALI FARE RIFERIMENTO ALL'ELABORATO: L0703213E160M0000TV01



**ASSE VIARIO MARCHE-UMBRIA
E QUADRILATERO DI PENETRAZIONE INTERNA
MAXI LOTTO 2**

LAVORI DI COMPLETAMENTO DELLA DIRETTRICE PERUGIA ANCONA:
SS. 318 DI "VALFABBRICA", TRATTO PIANELLO-VALFABBRICA
SS. 76 "VAL DESINO", TRATTO FOSSATO VICO - CANCELLI E ALBACINA - SERRA SAN QUIRICO
"PEDEMONTANA DELLE MARCHE", TRATTO FABRIANO-MUCCIA-SFERCIA.

PERIZIA DI VARIANTE

CONTRAENTE GENERALE: **DIRPA 2 s.c.a.r.l.**
Il Responsabile del Contratto Generale:

PROGETTAZIONE: **Partecipazioni Italia S.p.A.**
ASSISTENZA ALLA PROGETTAZIONE: **TECNOSTRUTTURE S.p.A.**
IL PROGETTISTA: **Ing. Salvatore Lieto**
IL GEOLOGO: **Geol. Antonio Bubbini**

VISTO IL RESPONSABILE DEL PROCEDIMENTO:
Ing. Iginio Favetti

2.1.3 - PEDEMONTANA DELLE MARCHE
F. Strada funzionale - Castelfranco Sudo - Castelfranco Sudo
Strada funzionale - Castelfranco Sudo - Innesco S77 a Macina
OPERE D'ARTE MINORI - OPERE IDRAULICHE
ASSE PRINCIPALE - TOMBINO 2x2 m alla Km 12-560
Armature - Tav. 2

Codice Unico di Progetto (CUP) F12C03000050021 (assegnato CUP 20.04.2015)
CODICE ELABORATO: **L0703213E160M0000TV01**

Rev.	Data	Descrizione	Redatto	Comitato	Approvato
A	Marzo 2020	Emissione PE	PROGN	M. Senti	A. Grimaldi
B	22.12.2021	Modifica geometrica	Tecnostutture	A. Tosiani	S. Lieto