


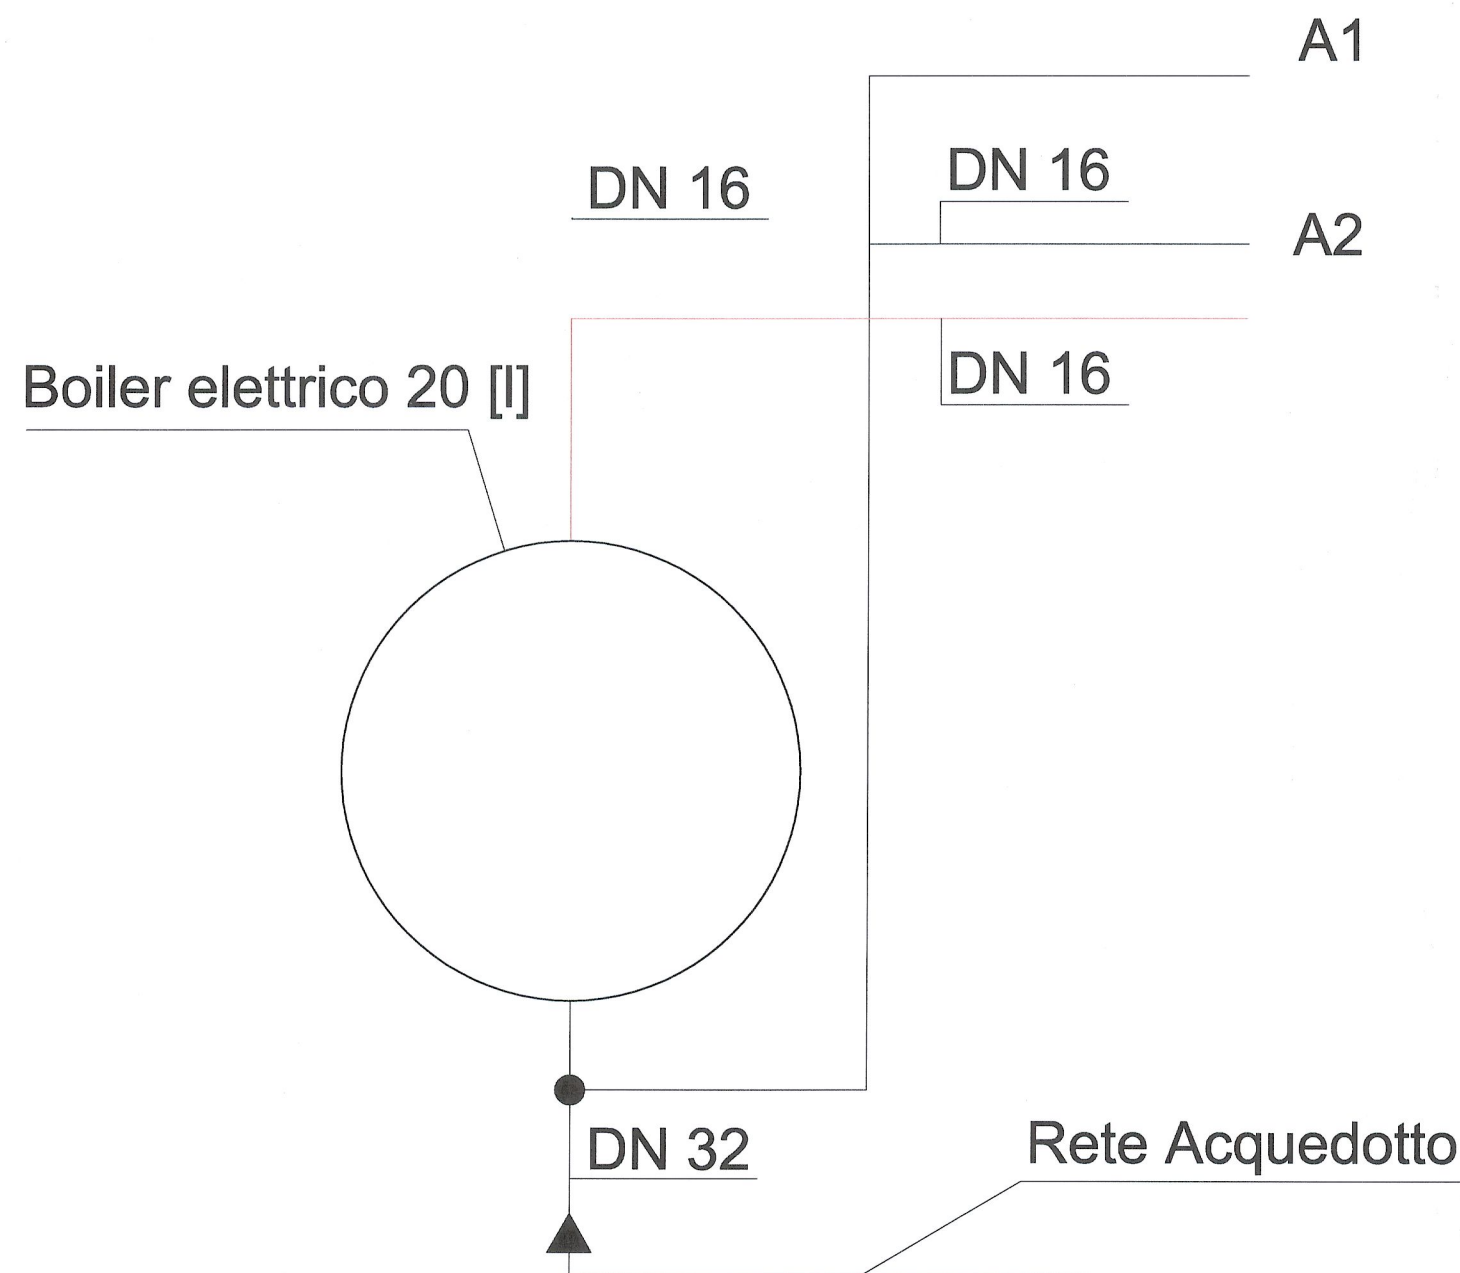


### LEGENDA

	Tubazione acqua fredda in polietilene reticolato a perossidi - PE-Xa conforme a DIN 4726, DIN 16892, DIN EN ISO 15875
	Tubazione acqua calda in polietilene reticolato a perossidi - PE-Xa conforme a DIN 4726, DIN 16892, DIN EN ISO 15875
	Boiler elettrico 20 [l]

DISEGNI DI RIFERIMENTO	
N° DISEGNO	DESCRIZIONE
N° PD2_C3A_TS3_5797	RELAZIONE TECNICA E DIMENSIONAMENTO IMPIANTI



## LIAISON LYON - TURIN / COLLEGAMENTO TORINO - LIONE

Partie commune franco-italienne  
Section transfrontalière

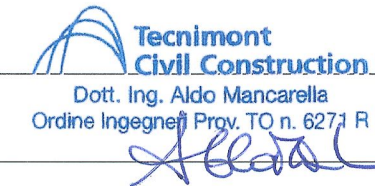

Parte comune italo-francese  
Sezione transfrontaliera

**NOUVELLE LIGNE LYON TURIN - NUOVA LINEA TORINO LIONE  
PARTIE COMMUNE FRANCO-ITALIENNE - PARTE COMUNE ITALO-FRANCESE**

**REVISION DE L'AVANT-PROJET DE REFERENCE - REVISIONE DEL PROGETTO DEFINITIVO  
CUP C11J05000030001**

**GENIE CIVIL - OPERE CIVILI**

**TUNNEL D'INTERCONNEXION - TUNNEL D'INTERCONNESSIONE  
PORTAL EST TUNNEL D'INTERCONNEXION - PORTALE EST TUNNEL  
D'INTERCONNESSIONE  
BATIMENTS AU PORTAL - FABBRICATI ALL'IMBOCCO  
FLUIDE SANITAIRE - SCHEMA  
IMPIANTI IDRO-SANITARI - SCHEMA**

Indice	Date / Data	Modifications / Modifiche	Etabli par / Concepito da	Vérifié par / Controllato da	Autorisé par / Autorizzato da
0	05/02/2013	Première diffusion / Prima emissione	DI DOMENICO (St. Quaranta)	M. RUSSO C. OGNIBENE	L. CHANTRON M. PANTALEO
A	08/02/2013	Révision suite aux commentaires LTF / Revisione a seguito commenti LTF	DI DOMENICO (St. Quaranta)	<i>M. Russo</i> M. RUSSO C. OGNIBENE	<i>L. Chantron</i>
 Dott. Ing. Aldo Mancarella Ordine Ingegneri Prov. TO n. 6271 R			 ORDINE DEGLI INGEGNERI DELLA PROVINCIA DI TORINO RUSSO MARCO ISCRITTO ALL'ALBO PROFESSIONALE COL.N. 12982		

Code Doc	P	D	2	C	3	A	T	S	3	5	7	9	9	A	A	P	P	L	A
	Phase / Fase		Sigle étude / Sigla			Émetteur / Emittente			Numero			Indice		Statut / Stato		Type / Tipo			

INDIRIZZO GED / ADRESSE GED	C3A	//	//	65	70	30	20	02
-----------------------------	-----	----	----	----	----	----	----	----

ÉCHELLE / SCALA

  
LYON TURIN FERROVIAIRE

LTF sas - 1091 Avenue de la Boisse BP 80631 - F-73006 CHAMBERY CEDEX ( France)  
Tél.: +33 (0) 4.79.68.56.50 - Fax: +33 (0) 4.79.68.56.75  
RCS Chambéry 439 556 952 - TVA FR 03439556952  
Propriété LTF Tous droits réservés - Proprietà LTF Tutti i diritti riservati

Ce projet est cofinancé par l'Union européenne (DG-TREN)



Questo progetto è cofinanziato dall'Unione europea (TEN-T)