



SEZIONE TIPO TOMBINO "A-A"

Scala 1:50

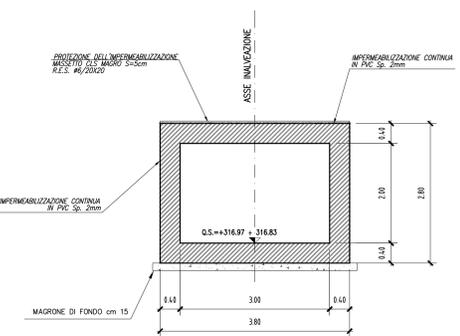


SEZIONE "1-1"

Scala 1:50

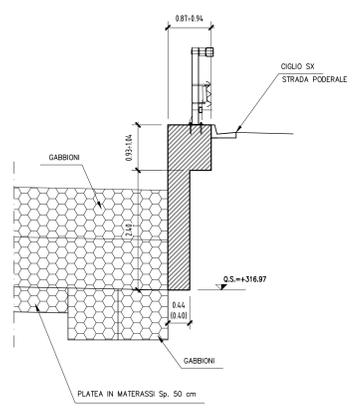


VISTA "X-X"

Scala 1:50

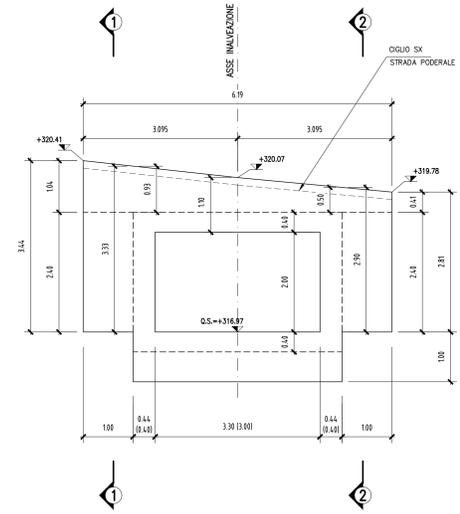


SEZIONE "2-2"

Scala 1:50

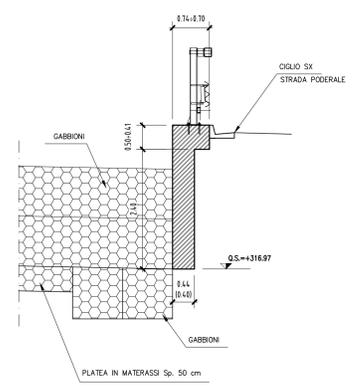


SEZIONE LONGITUDINALE "B-B"

Scala 1:50

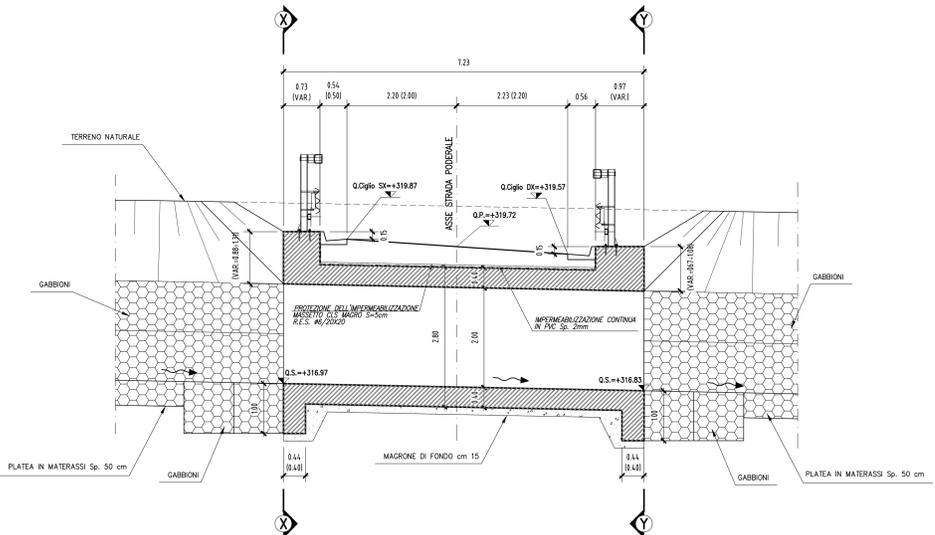


SEZIONE "3-3"

Scala 1:50

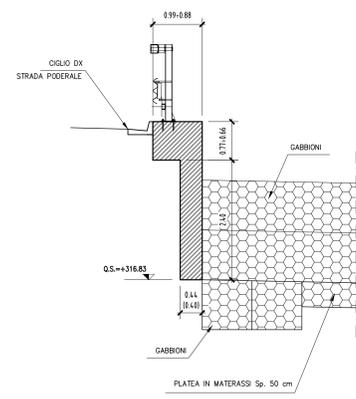


VISTA "Y-Y"

Scala 1:50

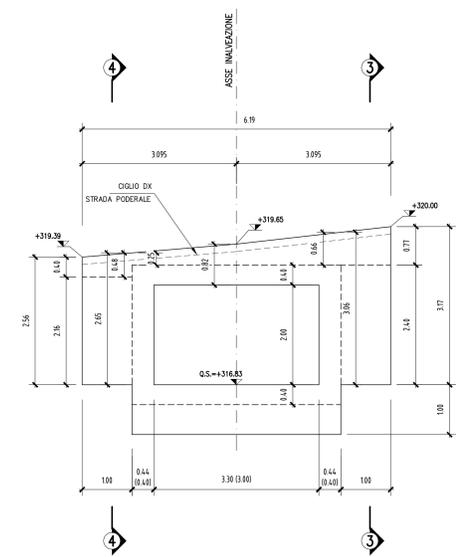

SEZIONE "4-4"

Scala 1:50

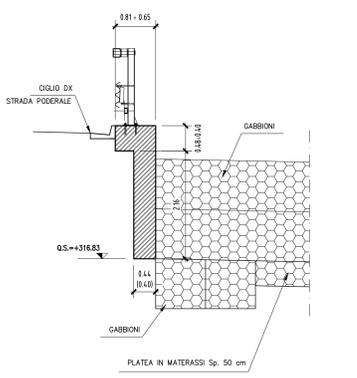

N.B.: PER LA TABELLA MATERIALI FARE RIFERIMENTO ALL'ELABORATO: L0703213E160M000TV01



ASSE VIARIO MARCHE-UMBRIA E QUADRILATERO DI PENETRAZIONE INTERNA MAXI LOTTO 2

LAVORI DI COMPLETAMENTO DELLA DIRETTRICE PERUGIA ANCONA: SS. 318 DI "VALFABBRICA" - TRATTO PIANELLO - VALFABBRICA

SS. 76 "VAL PESINIO" - TRATTO FOSSATO VICO - CANCELLE E ALBACINA - SERRA SAN QUIRICO

"PEDEMONTANA DELLE MARCHE" - TRATTO FABRIANO-MUCCIA-SFERCIA.

PERIZIA DI VARIANTE

CONTRAENTE GENERALE: **DIRPA 2 s.c.a.r.l.**

Il Responsabile del Contraente Generale:

PROGETTAZIONE: **Partecipazioni Italia S.p.A.**

ASSISTENZA ALLA PROGETTAZIONE: **TECNOSTRUTTURE S.r.l.**

IL PROGETTISTA: **Dot. Ing. Salvatore Lieto**

IL PROGETTISTA: **Dot. Ing. Antonio Tosiani**

IL GEOLOGO: **Gen. Amadeo Barbanti**

IL GEOLOGO: **Dot. Ing. Antonio Tosiani**

VISTO IL RESPONSABILE DEL PROCEDIMENTO: **Ing. Iginio Farneti**

2.1.3 - PEDEMONTANA DELLE MARCHE

OPERE PARTE MINORI

Tombino 3x2 - N° 0-160

Carpenteria

SCALA: 1:50

DATA: Settembre 2021

Codice Unico di Progetto (CUP) F12C03000050021 (assegnato CIP 20.04.2015)

CODICE ELABORATO: **L0703213E160M000TV01**

Rev.	Data	Descrizione	Redatto	Controllato	Approvato
A	Sett. 2021	Emissione	Tecnostrutture	A. Tosiani	S. Lieto