




**SEZIONE A-A**  
Scala 1:25

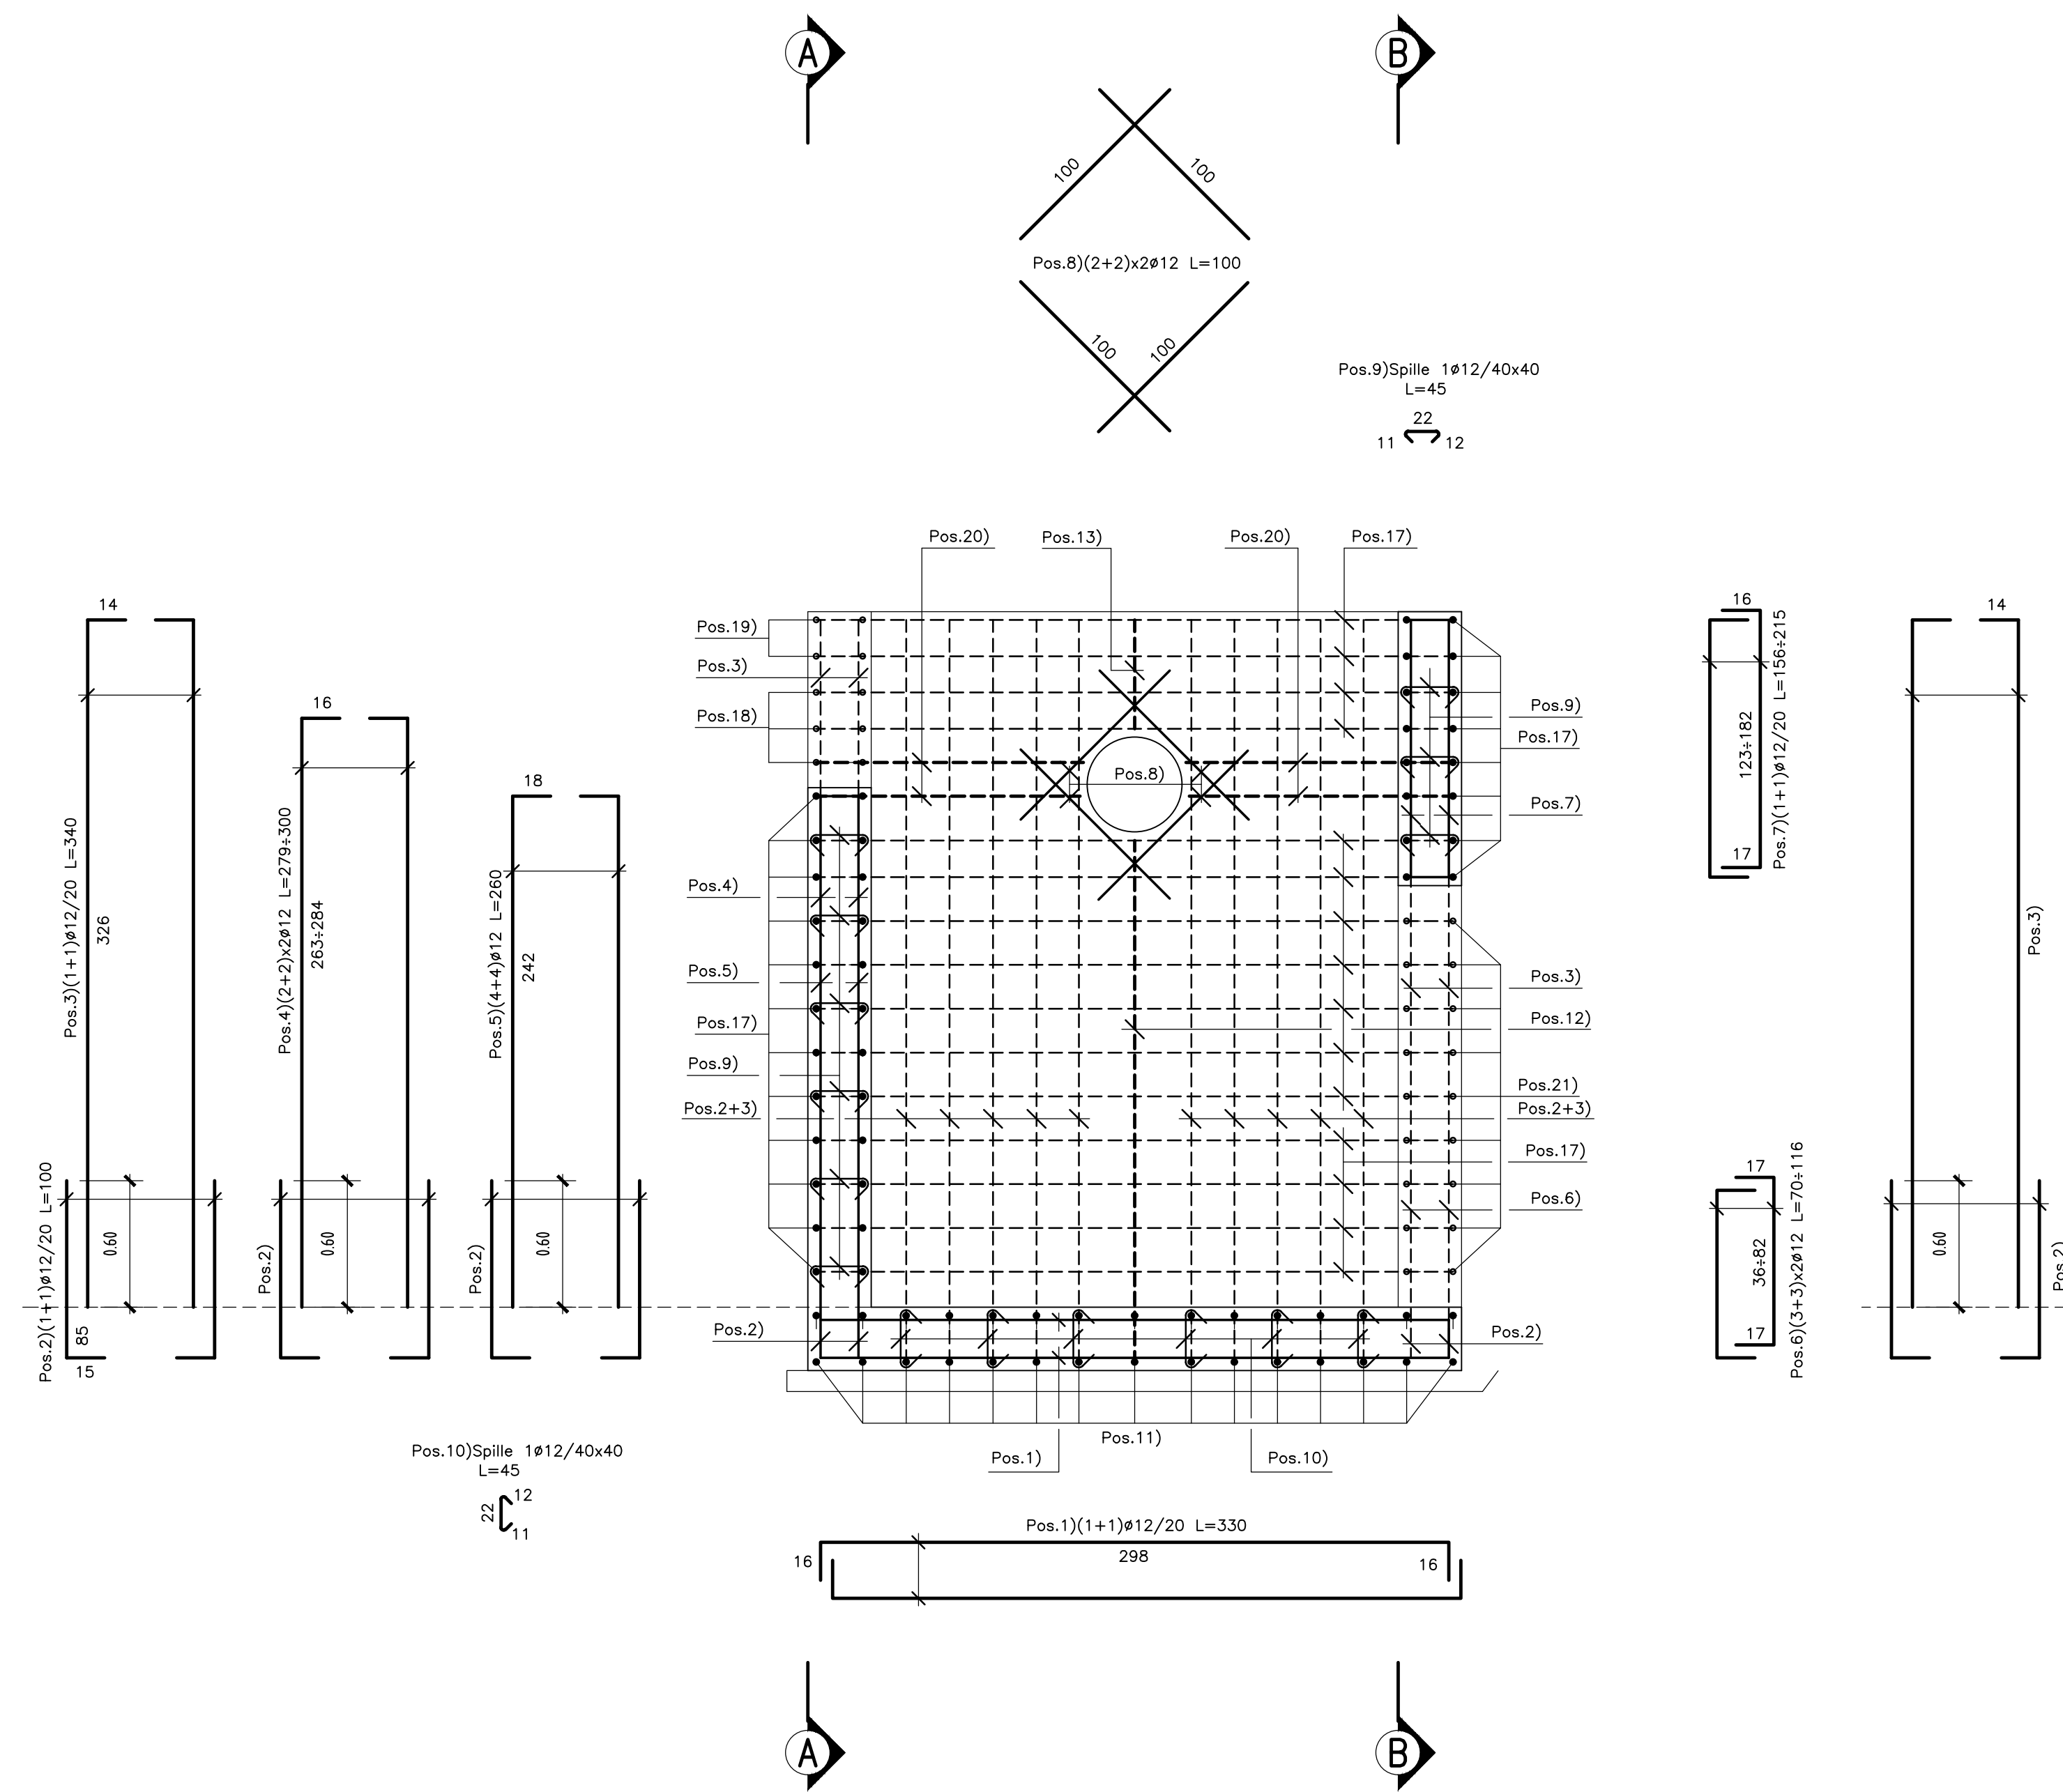


**SEZIONE B-B**  
Scala 1:25

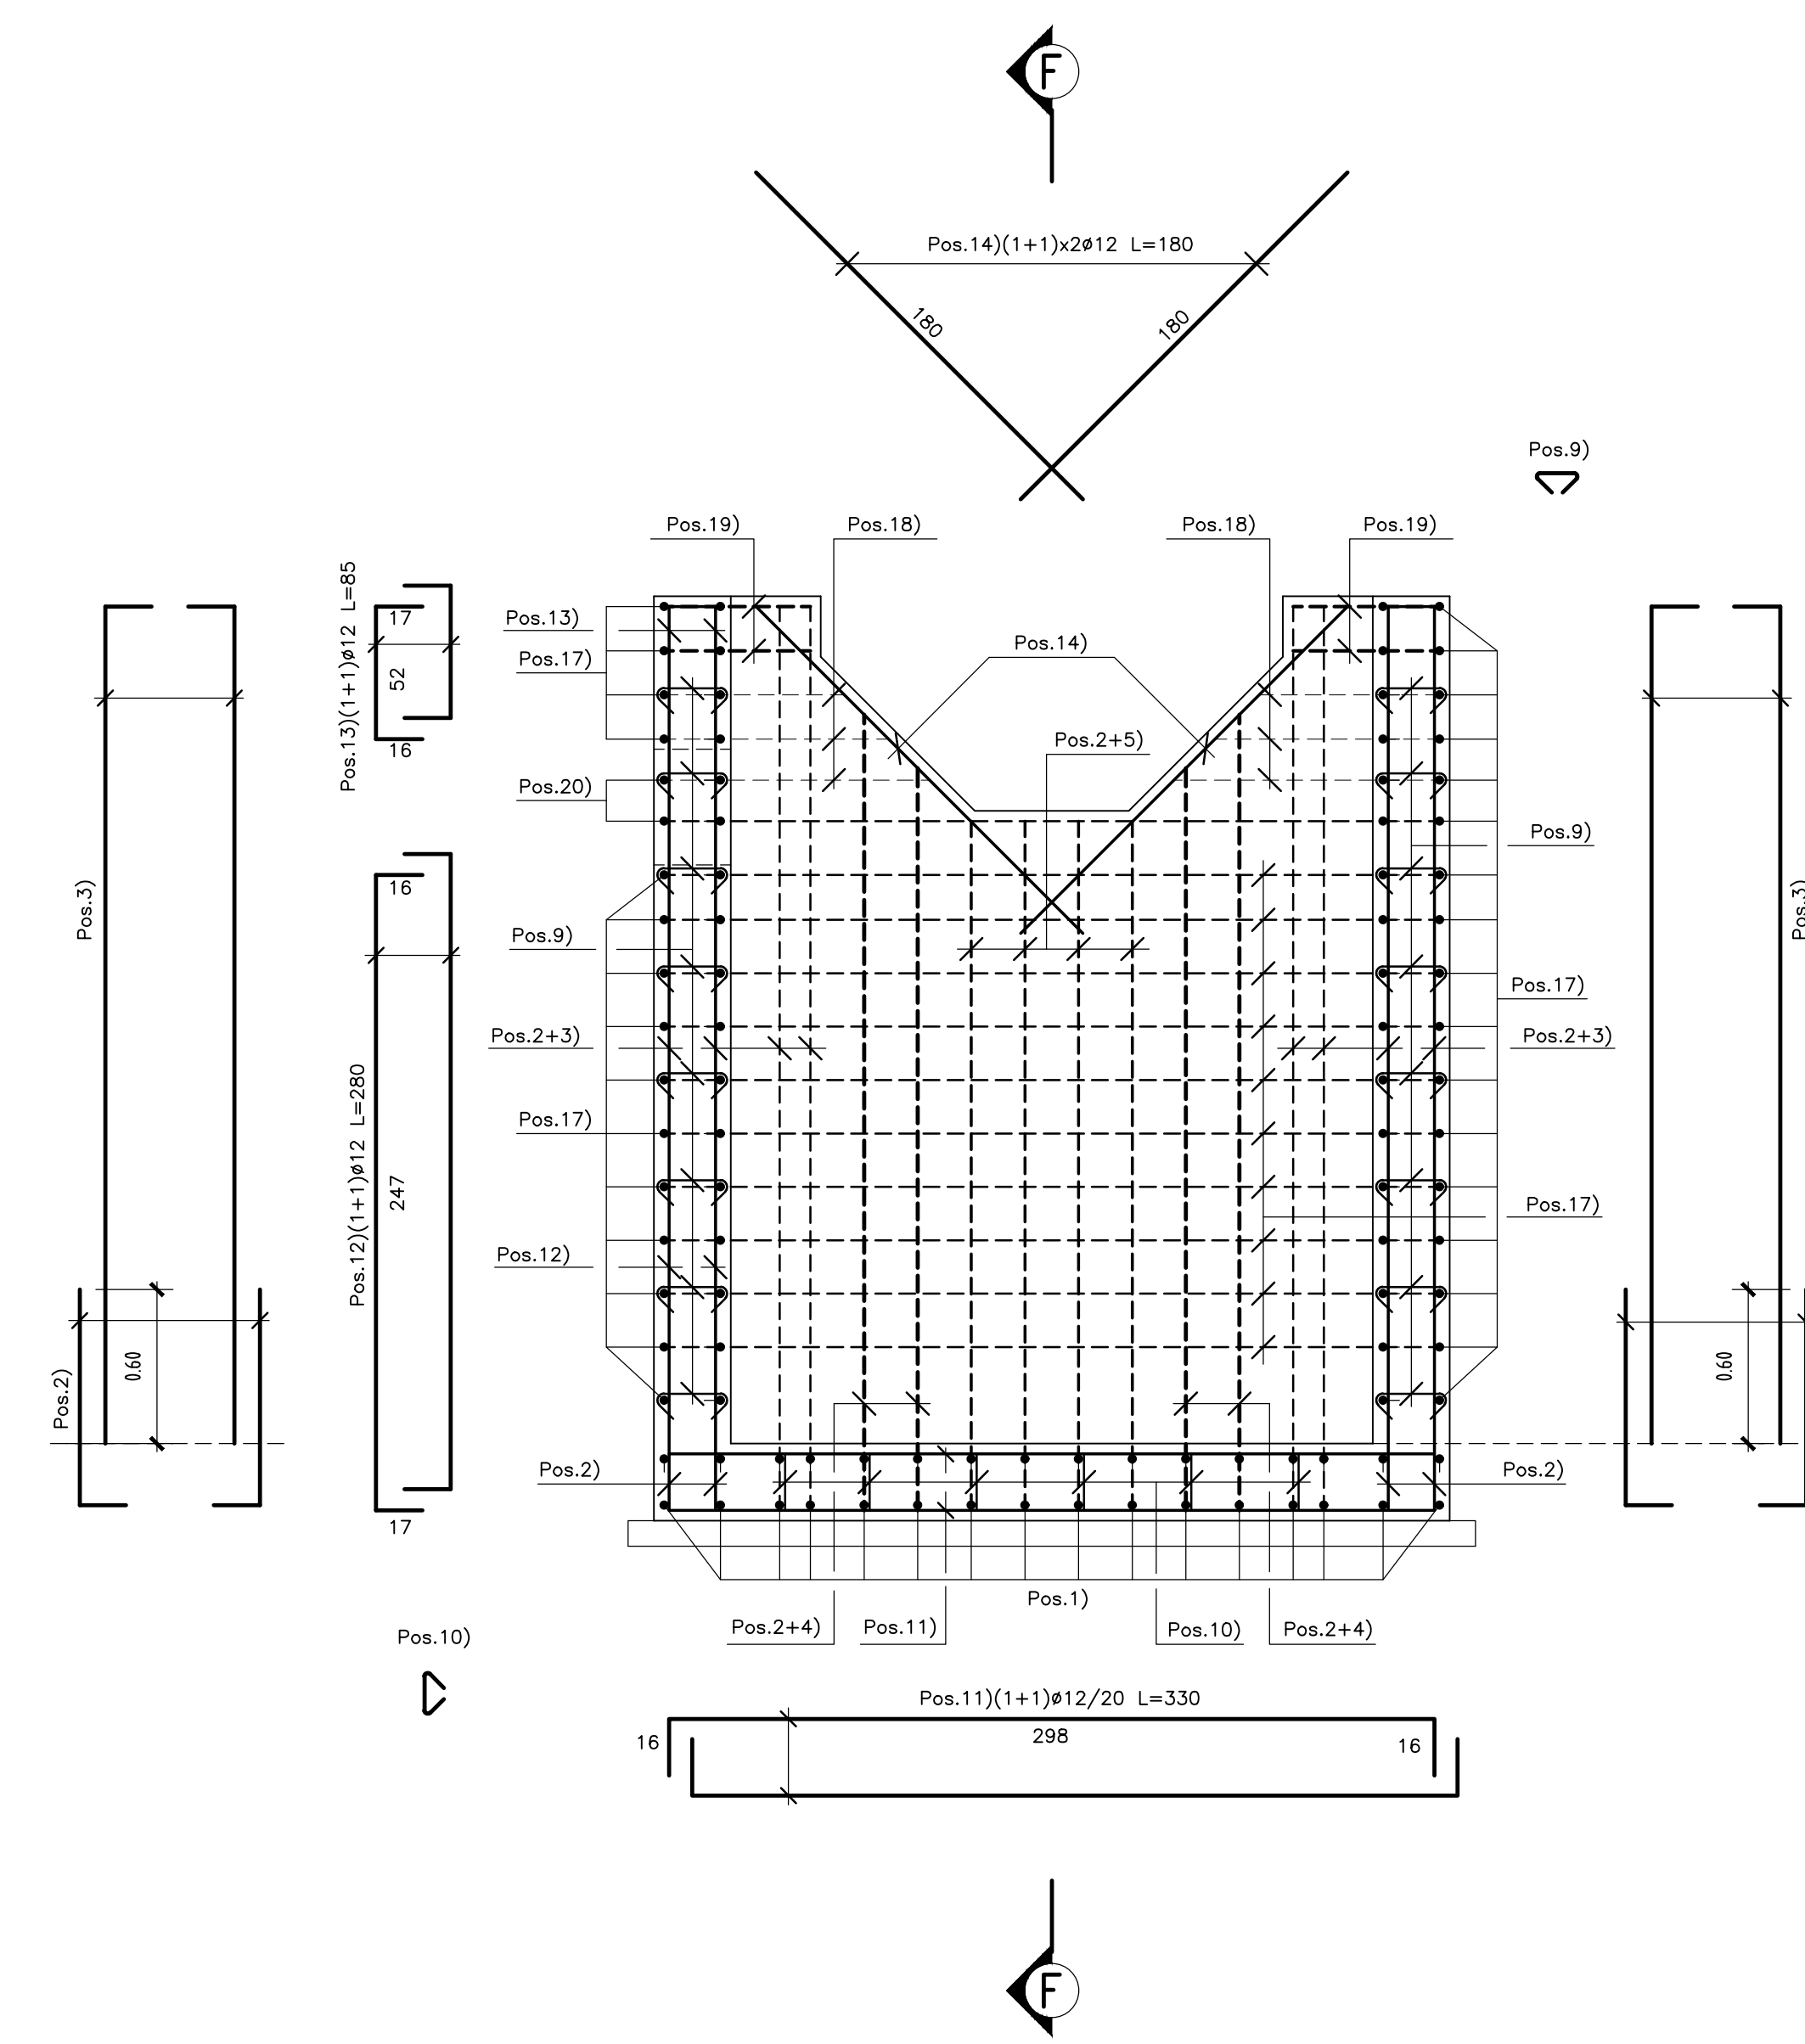


**PIANTA DI RIFERIMENTO**  
Scala 1:100

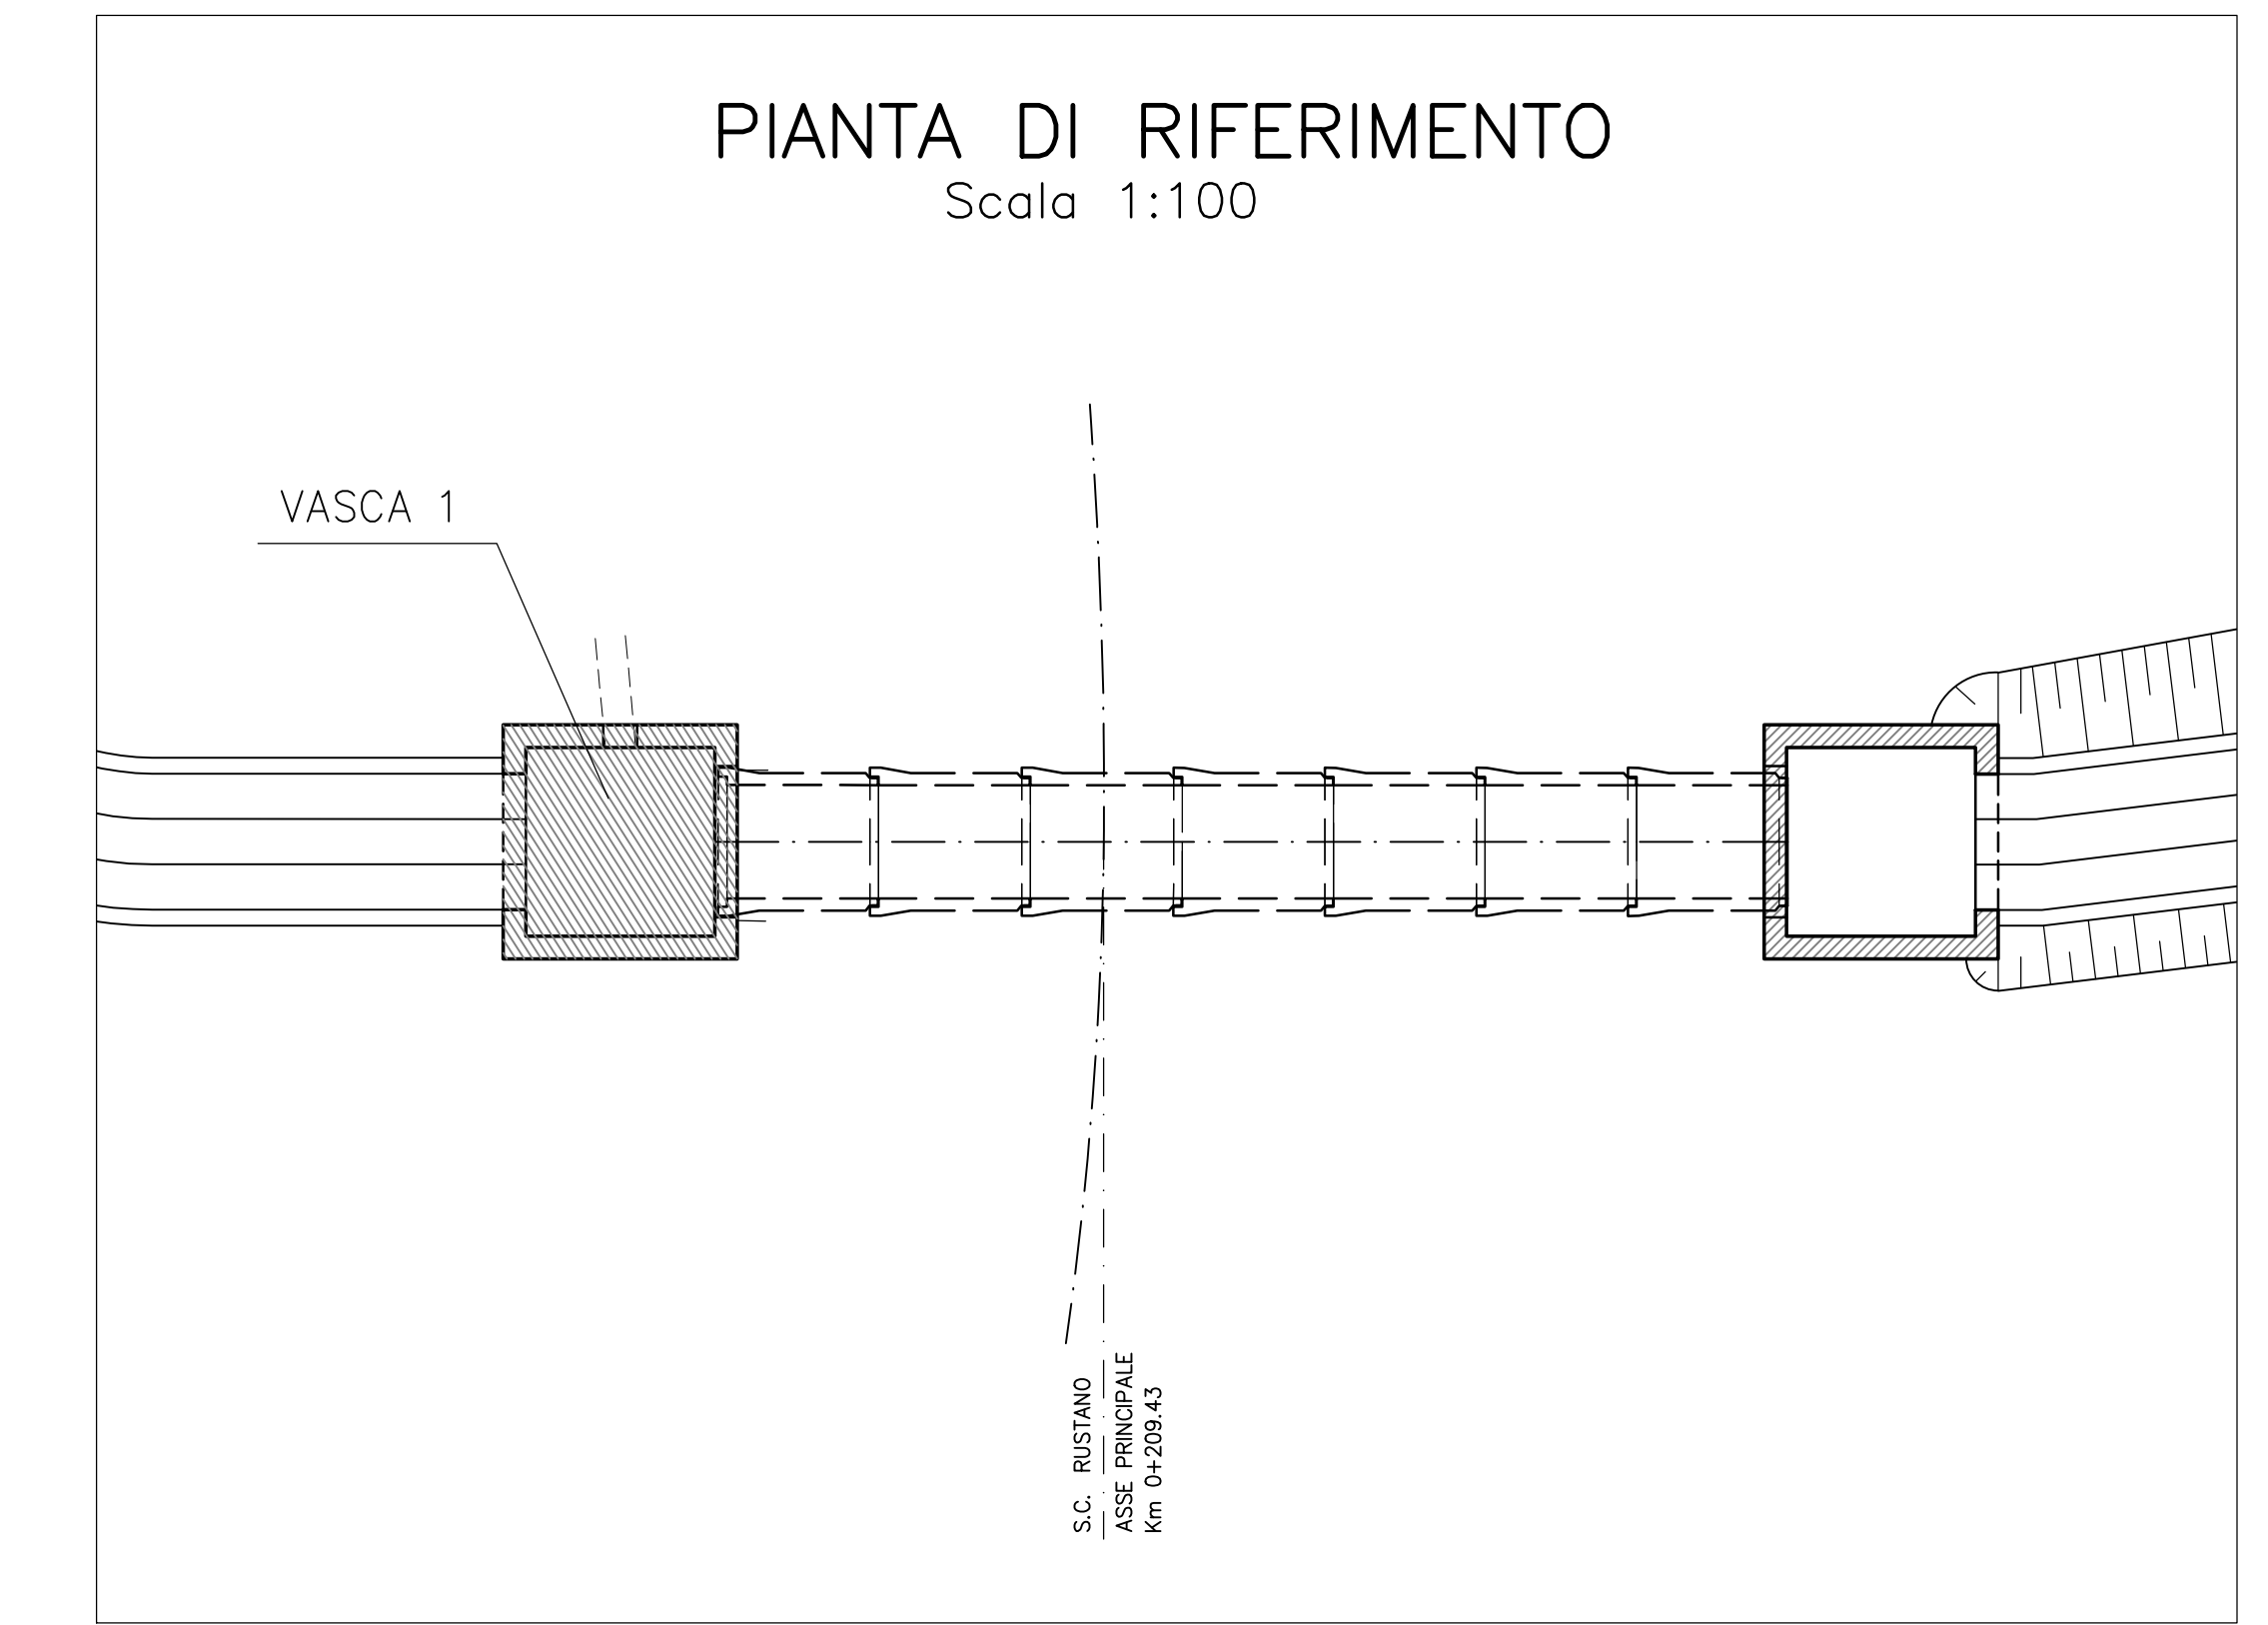

**SEZIONE C-C**  
Scala 1:25

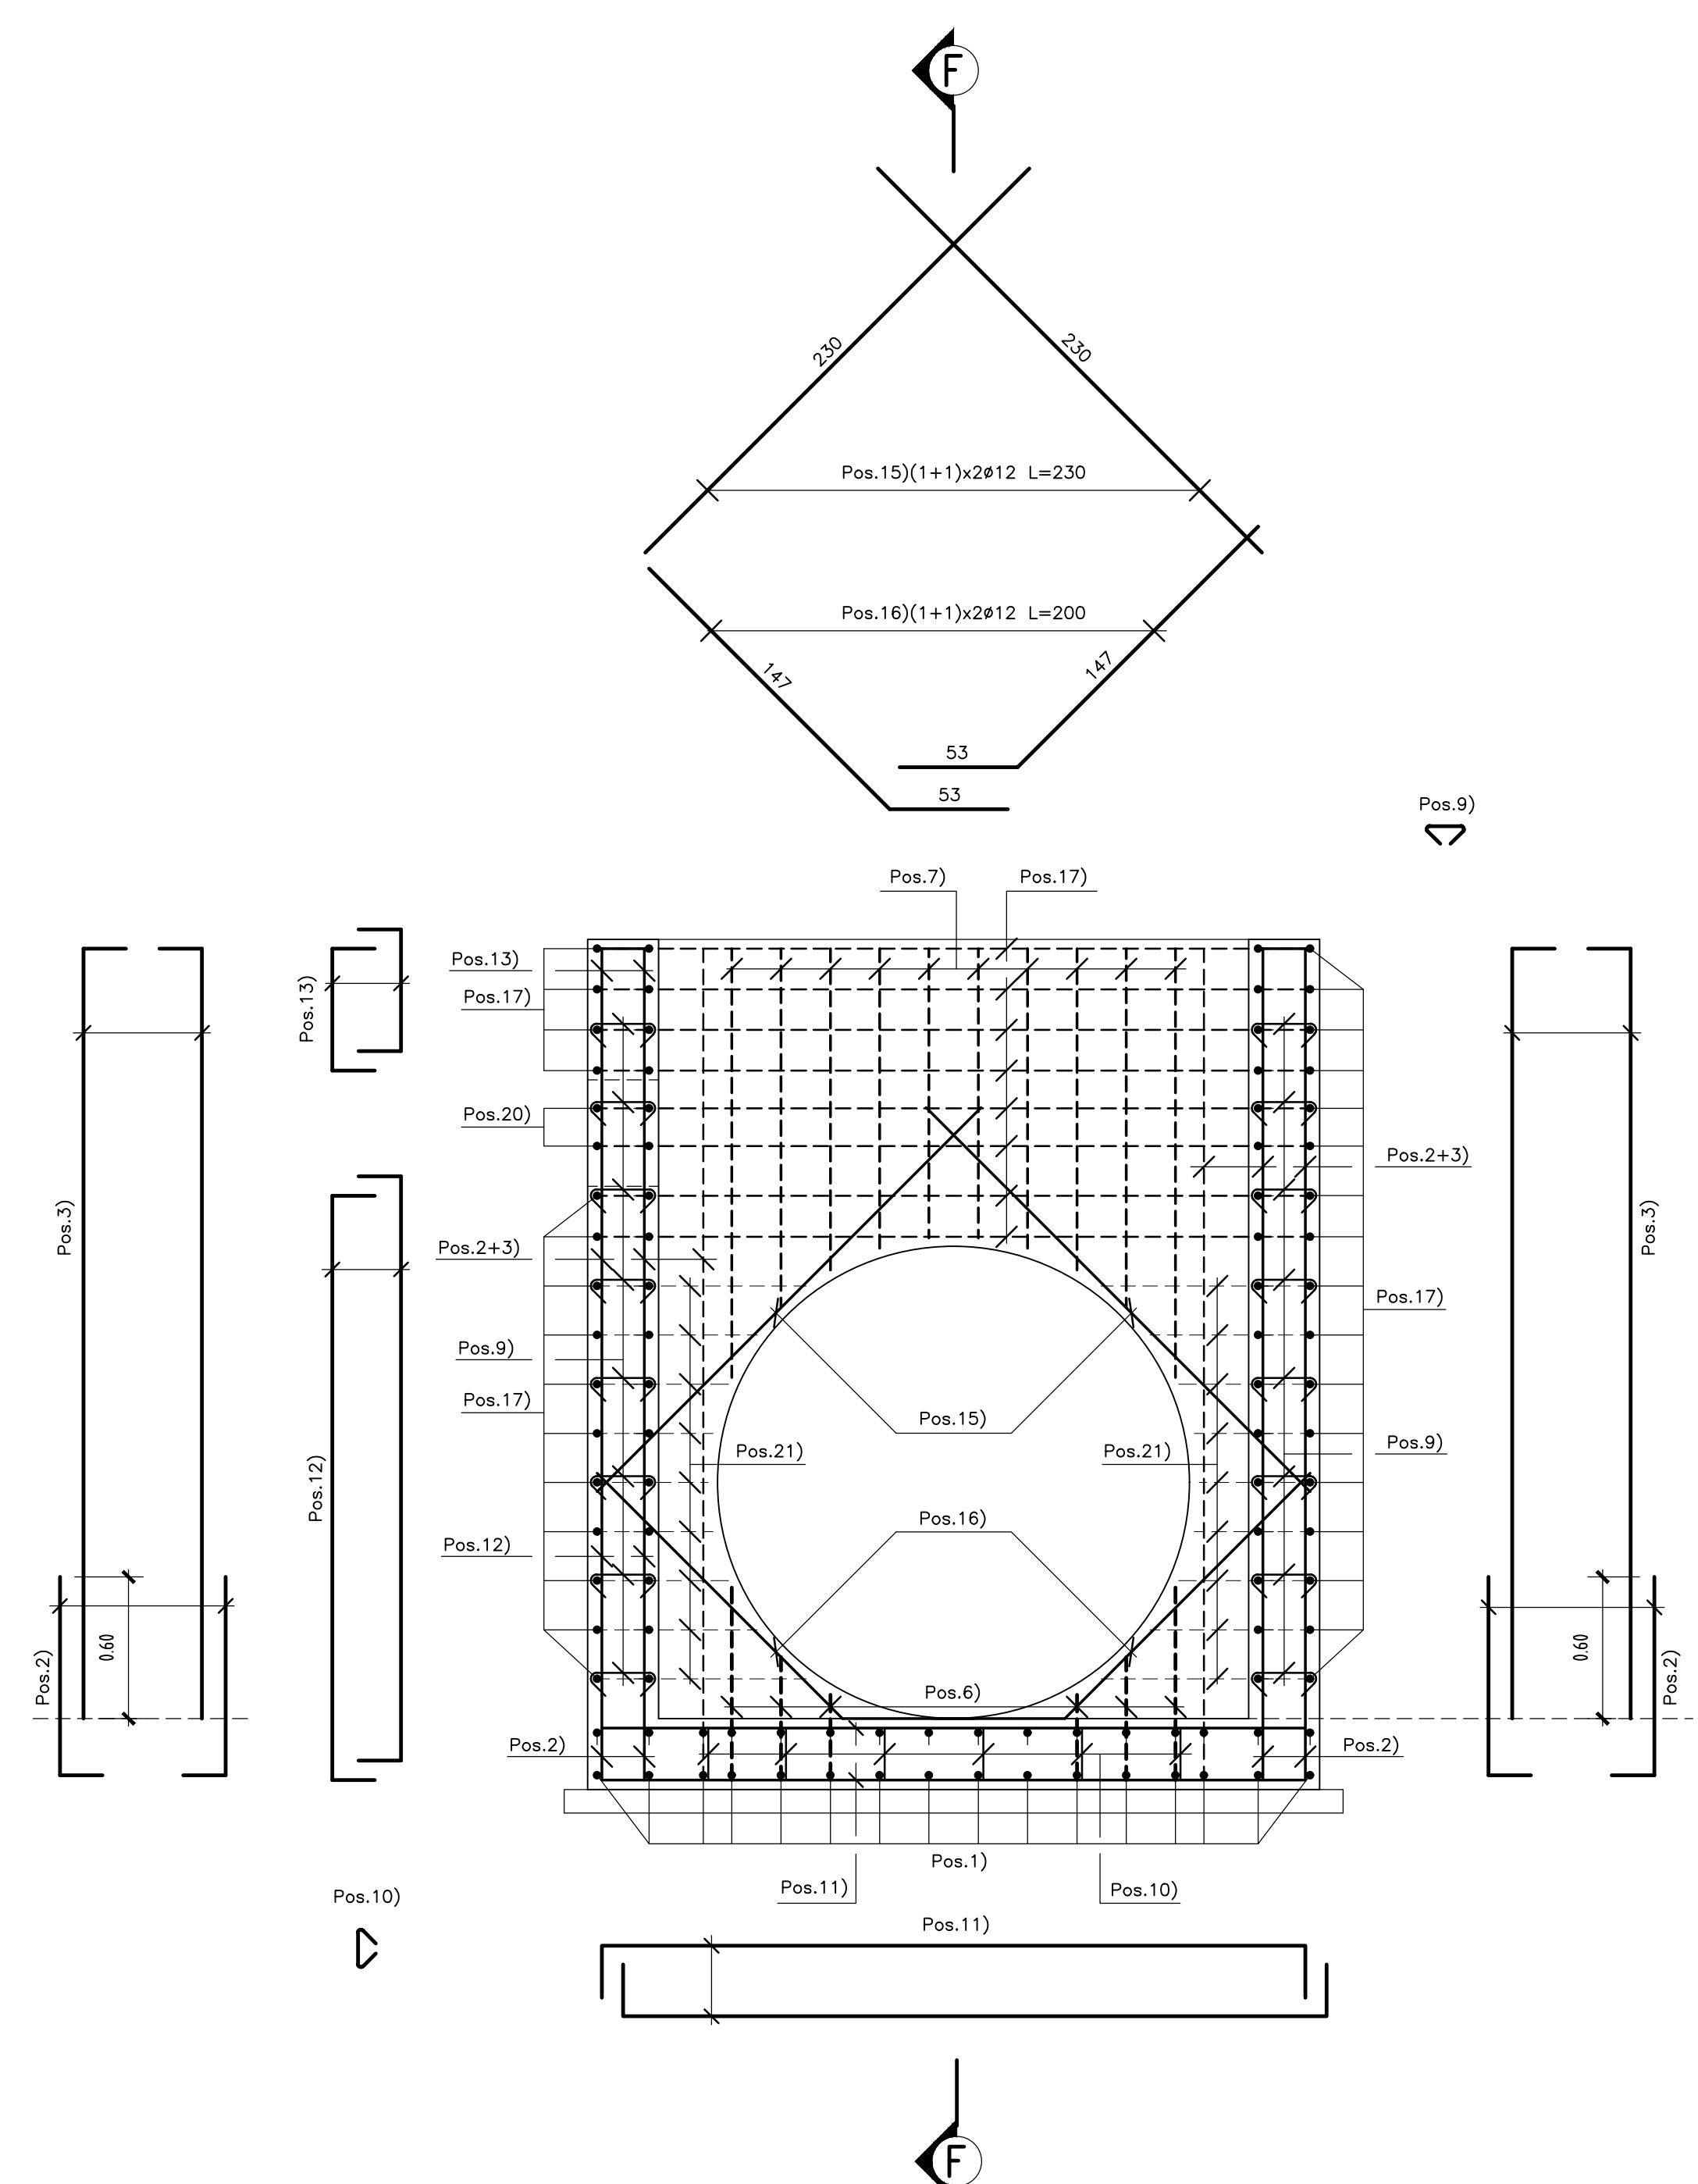

**PIANTA ALLO SPICCATO**  
Scala 1:25

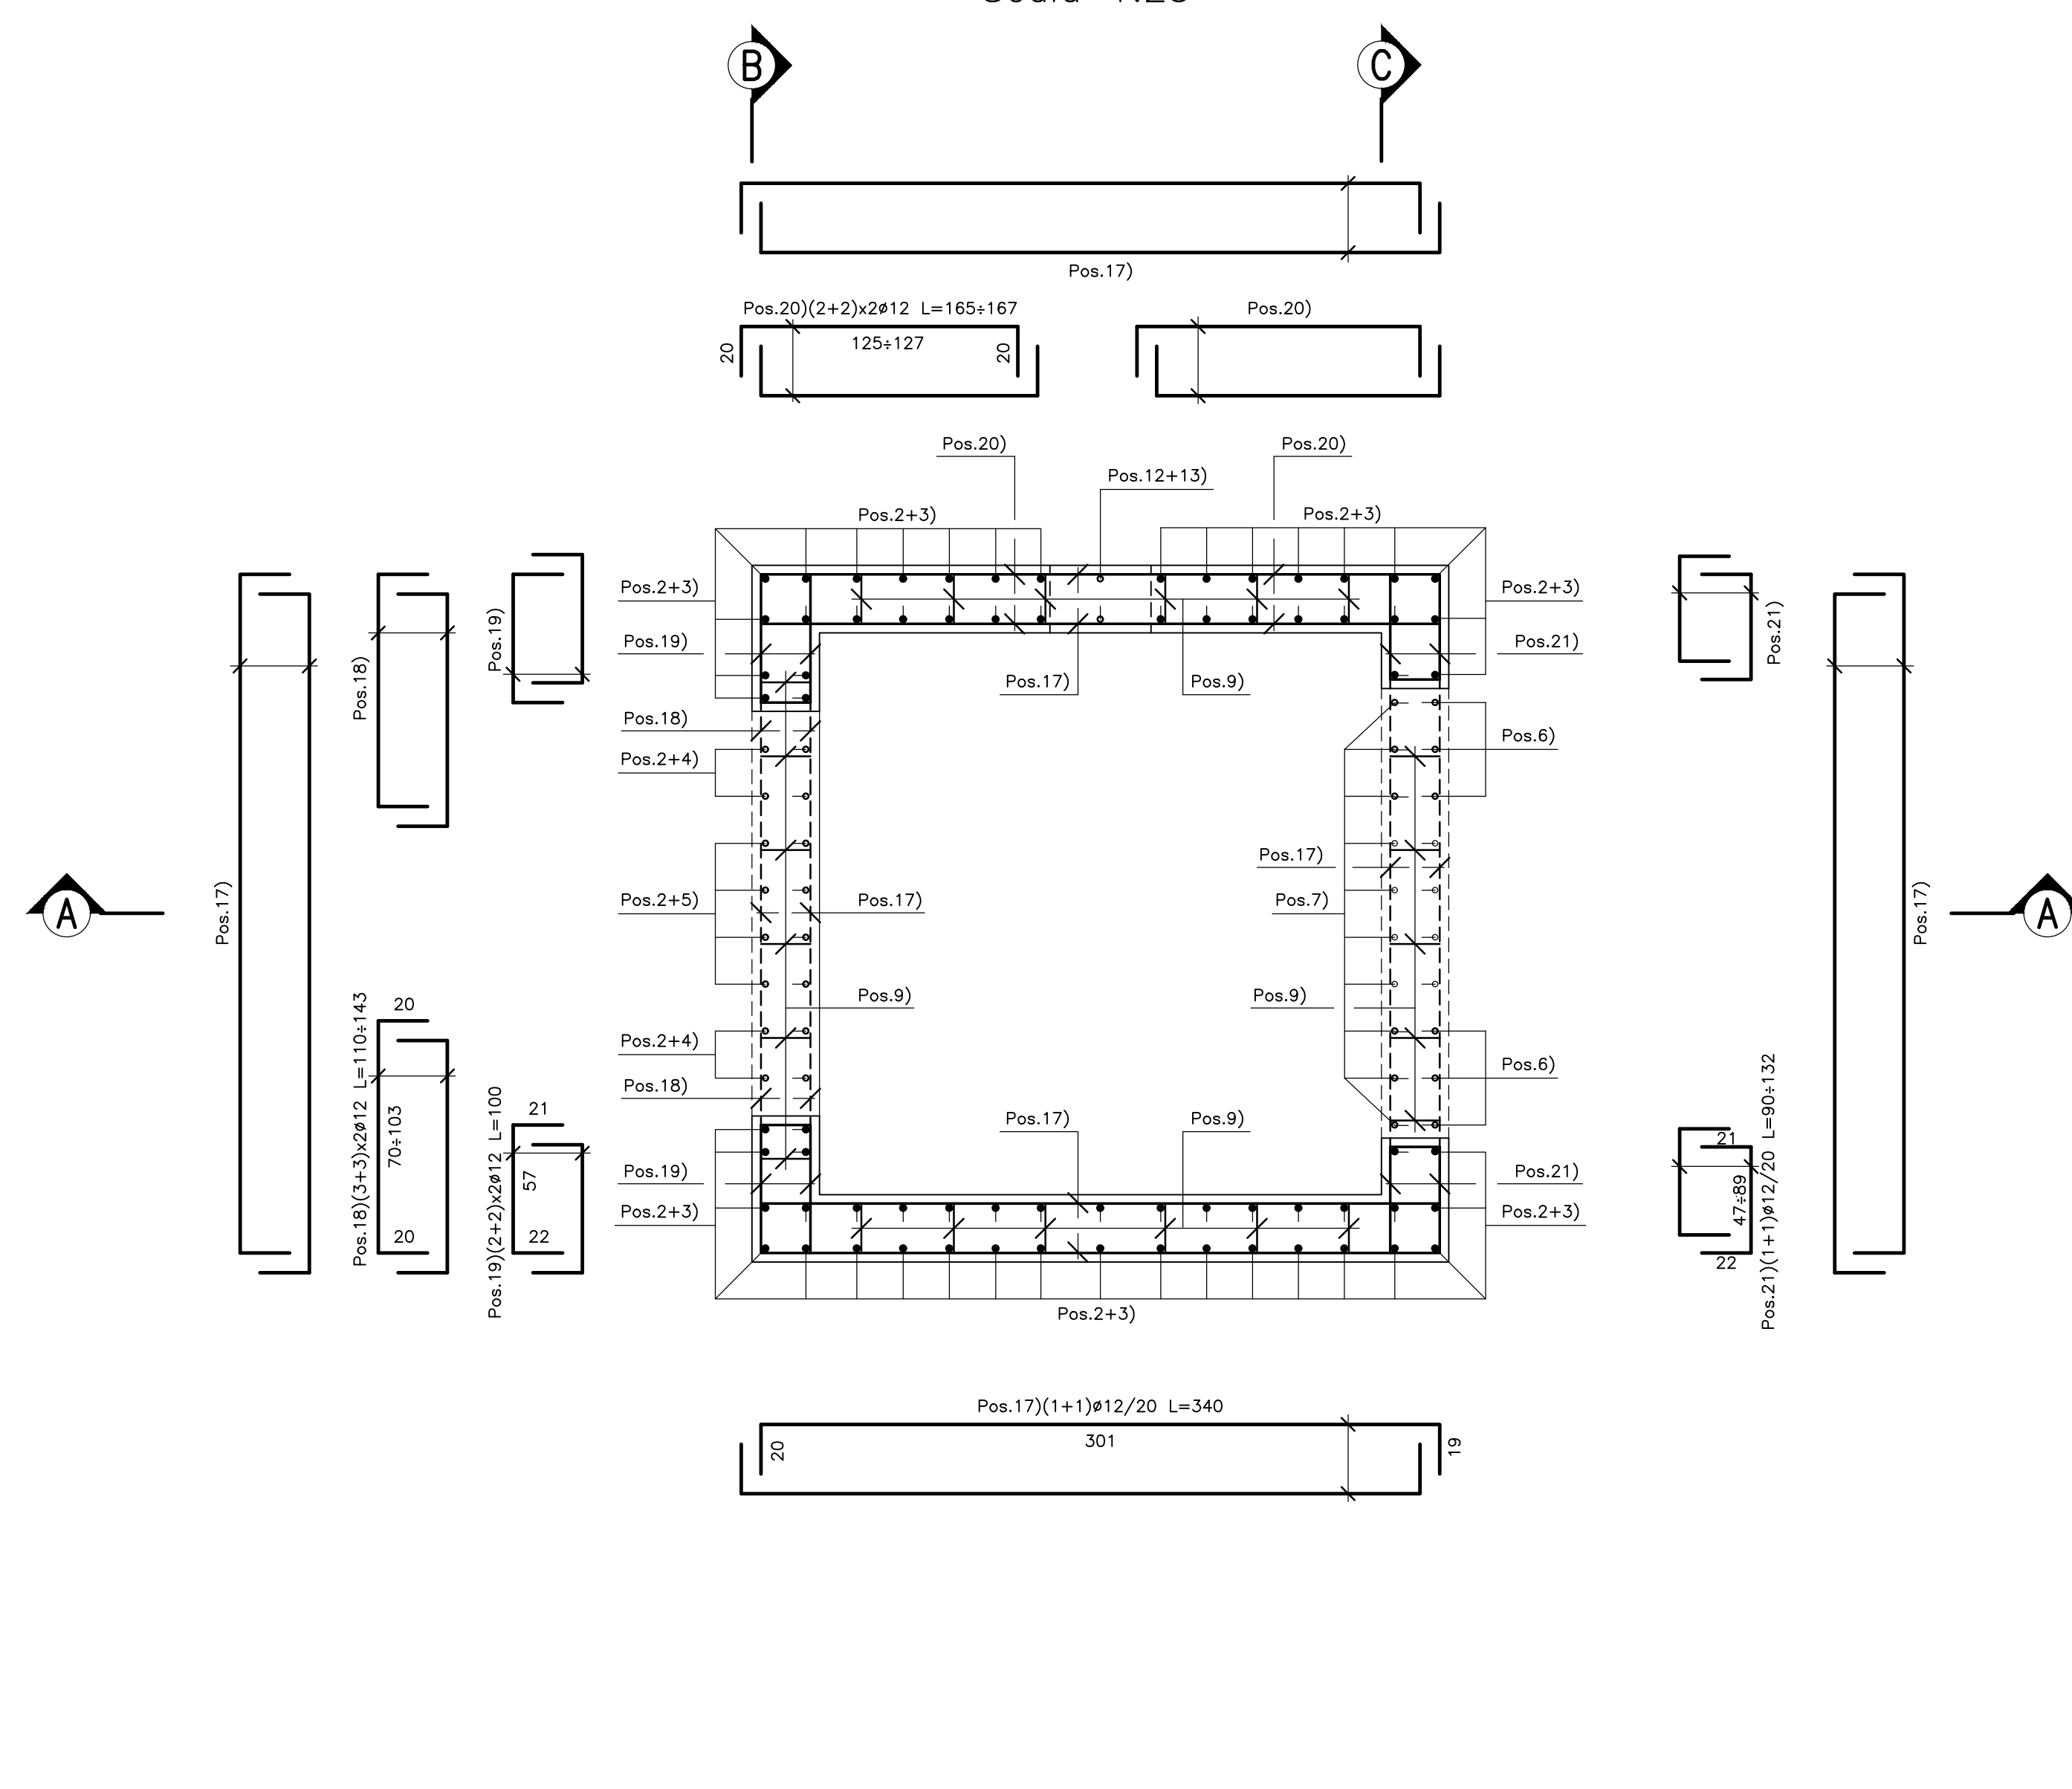

**N.B.:**  
- Le lunghezze sono espresse in cm.  
- Le lunghezze sono calcolate in asse barra.  
- Ultima pos. è la n° 21.

N.B.: PER LA TABELLA MATERIALI FARE RIFERIMENTO ALL'ELABORATO: L0703213E160M000TV01



**ASSE VIARIO MARCHE-UMBRIA  
E QUADRILATERO DI PENETRAZIONE INTERNA  
MAXI LOTTO 2**  
LAVORI DI COMPLETAMENTO DELLA DIRETTRICE PERUGIA ANCONA:  
SS. 318 DI "VALFABBRICA", TRATTO PIANELLO-VALFABBRICA  
SS. 76 "VAL PESINNO", TRATTO FOSSATO VICO - CANCELLI E ALBACINA - SERRA SAN QUIRICO  
"PEDEMONTANA DELLE MARCHE", TRATTO FABRIANO-MUCCIA-SFERCIA.

**PROGETTO ESECUTIVO DI DETTAGLIO**

CONTRAENTE GENERALE: <b>DIRPA 2</b> s.c.a.r.l.		Il Responsabile del Contraente Generale:	
PROGETTAZIONE: Partecipazioni Italia S.p.A.		ASSISTENZA ALLA PROGETTAZIONE: <b>TECNOSTRUTTURE S.r.l.</b> Via S. Maria Maddalena 117 - 01100 Roma Tel. 06/49810000 - Fax 06/49810001 www.tecnost.it - P. IVA 01007780502	
IL PROGETTISTA: Dot. Ing. Salvatore Lieto Viale degli Etruschi, Pos. 41 - Montecosaro (TR)		IL PROGETTISTA: Dot. Ing. Antonio Tosani	
VISTO IL RESPONSABILE DEL PROCEDIMENTO: Ing. Ignazio Farotti		IL COORDINATORE DELLA SICUREZZA IN / IL DIRETTORE DEI LAVORI: FASE DI ESECUZIONE: Ing. Vincenzo Pardo Ing. Peppino Marascio	
2.1.3 - PEDEMONTANA DELLE MARCHE 7° Strada funzionale - Cascinomonte Nord - Cascinomonte Sud 4° Strada funzionale - Cascinomonte Sud - Istituto SOSTA Mucchio OPERE D'ARTE MINORI TOMBINO Ø 1500 mm a Pk. 0+209 - NV Rustano Armatura vasca di imbocco		SCALA: 1:100/25 DATA: Novembre 2021	
Codice Unico di Progetto (CUP) F12C03000050021 (assegnato CIPE 20.04.2015)			
CODICE ELABORATO: L 0 7 0 3   2 1 3   E   1 6   0 1   0 1 6 1   A R M   0 1   C			
Rev.	Descrizione	Redatto	Approvato
A	Marzo 2021 Emissione P. E.	M. Santì	A. Grimaldi
B	Gen. 2021 Emissione a seguito istruttoria ANAS	M. Santì	S. Lieto
C	Novem. 2021 Emissione Progetto di Dettaglio	A. Tosani	S. Lieto