SEZIONE A–A
Scala 1:25

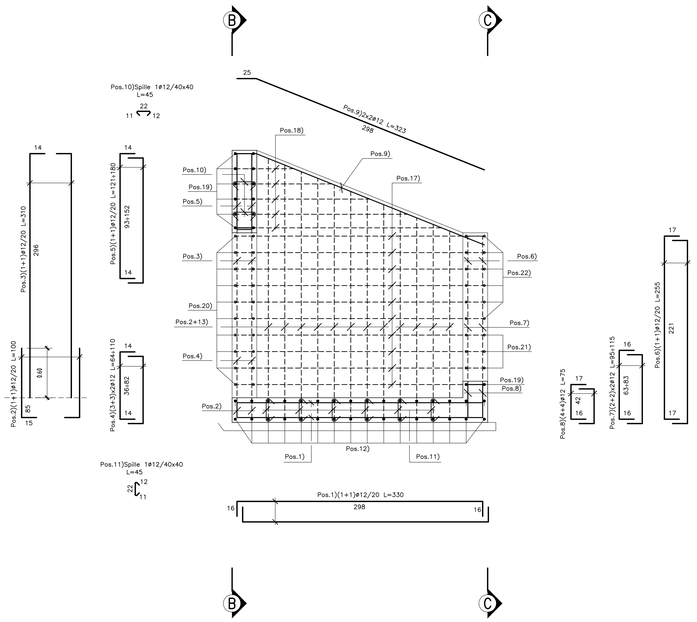

SEZIONE B–B
Scala 1:25

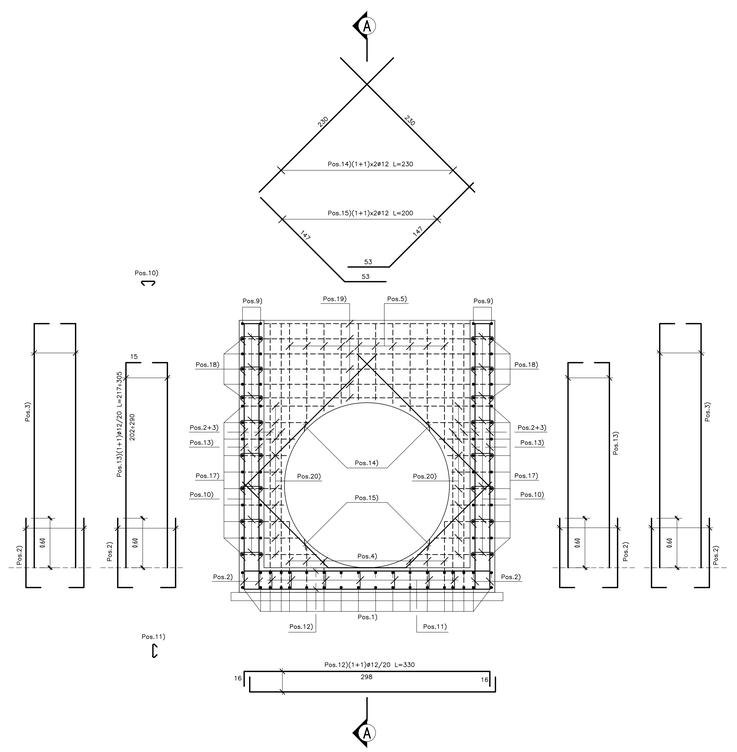

PIANTA DI RIFERIMENTO
Scala 1:100

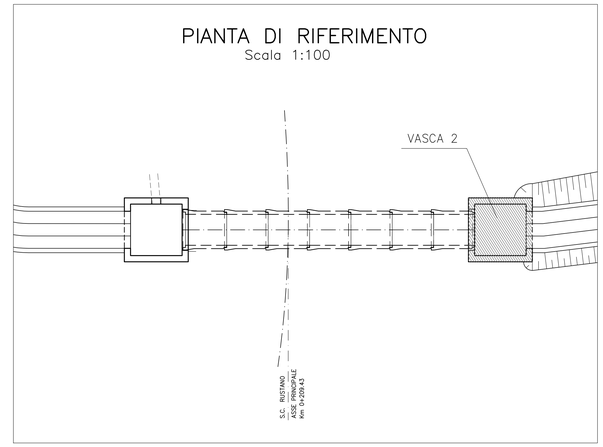

SEZIONE C–C
Scala 1:25

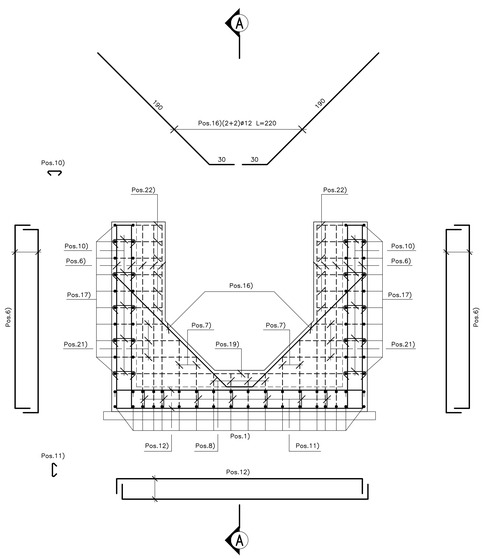

PIANTA ALLO SPICCATO
Scala 1:25

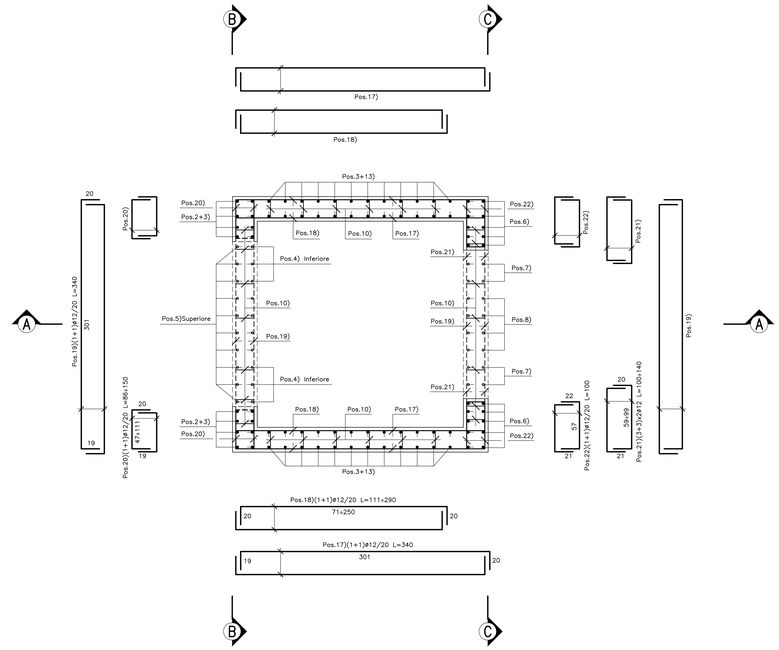

N.B.:
- Le lunghezze sono espresse in cm.
- Le lunghezze sono calcolate in asse barra.
- Ultima pos. è la n° 22.

N.B.: PER LA TABELLA MATERIALI FARE RIFERIMENTO ALL'ELABORATO: L0703213E160M0000TVI01

QUADRILATERO Marche Umbria S.p.A.

ASSE VIARIO MARCHE-UMBRIA
E QUADRILATERO DI PENETRAZIONE INTERNA
MAXI LOTTO 2

LAVORI DI COMPLETAMENTO DELLA DIRETTRICE PERUGIA ANCONA:
SS. 318 DI "VALFABBRICA", TRATTO PIANELLO -VALFABBRICA
SS. 76 "VAL D'ESINO", TRATTI FOSSATO VICO - CANCELLI E ALBACINA - SERRA SAN QUIRICO
"PEDEMONTANA DELLE MARCHE", TRATTO FABRIANO-MUCCIA-SFERCIA.

PROGETTO ESECUTIVO DI DETTAGLIO

CONTRAENTE GENERALE: DIRPA 2 s.c.a r.l.
Il Responsabile del Contraente Generale: GIACOMO ZANCHINI

PROGETTAZIONE: Partecipazioni Italia S.p.A.
IL PROGETTISTA: Dott. Ing. Salvatore Lieto
Ordine degli Ingegneri Prov. di Mantova n.1147
SALVATORE LIETO 11.10.2022 17:43:08 GMT+00:00

ASSISTENZA ALLA PROGETTAZIONE: TECNOSTRUTTURE S.r.l.
IL PROGETTISTA: Dott. Ing. Antonio Tosiani

VISTO IL RESPONSABILE DEL PROCEDIMENTO: Ing. Ignio Farotti
IL COORDINATORE DELLA SICUREZZA IN FASE DI ESECUZIONE: Ing. Vincenzo Pardo
IL DIRETTORE DEI LAVORI: Ing. Peppino Marasco
2022.02.14 14:13:38
Firmato digitalmente da: Ing. Vincenzo PARDO
VISTO IL CSE Ing. Vincenzo Pardo
Firmato digitalmente da: Ing. Peppino Marasco
DIRETTORE DEI LAVORI

2.1.3 - PEDEMONTANA DELLE MARCHE
1° Stralcio funzionale - Castelraimondo Nord - Castelraimondo Sud
2° Stralcio funzionale - Castelraimondo Sud - Innesto SS77 a Muccia
OPERE D'ARTE MINORI
TOMBINO Ø 1500 mm a Pk. 0+209 - NV Rustano
Armatura vasca di sbocco

SCALA: 1:100/25
DATA: Novembre 2021

Codice Unico di Progetto (CUP) F12C03000050021 (assegnato CIPE 20.04.2015)

CODICE ELABORATO: Opera L O 7 0 3 | Tratto 2 1 3 | Settore E | CEE 1 6 | WBS O I 0 0 6 1 | Id.doc. A R M | n° progr. 0 2 | Rev. A

Rev.	Data	Descrizione	Redatto		Controllato	Approvato
A	Novem. 2021	Emissione Progetto di Dettaglio	Tecnostrutture	Tecnostrutture	A. Tosiani	S. Lieto