PIANTA TOMBINO
Scala 1:50

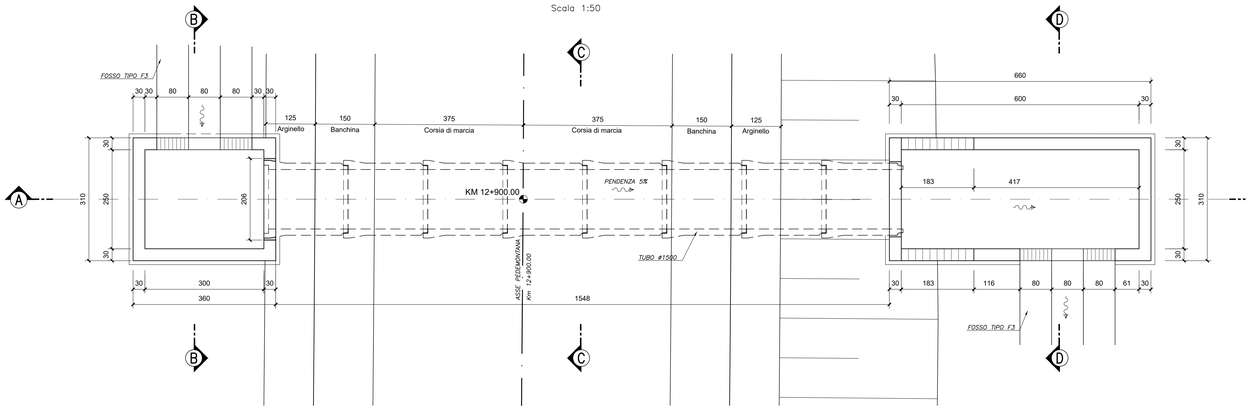

SEZIONE A–A TOMBINO
Scala 1:50

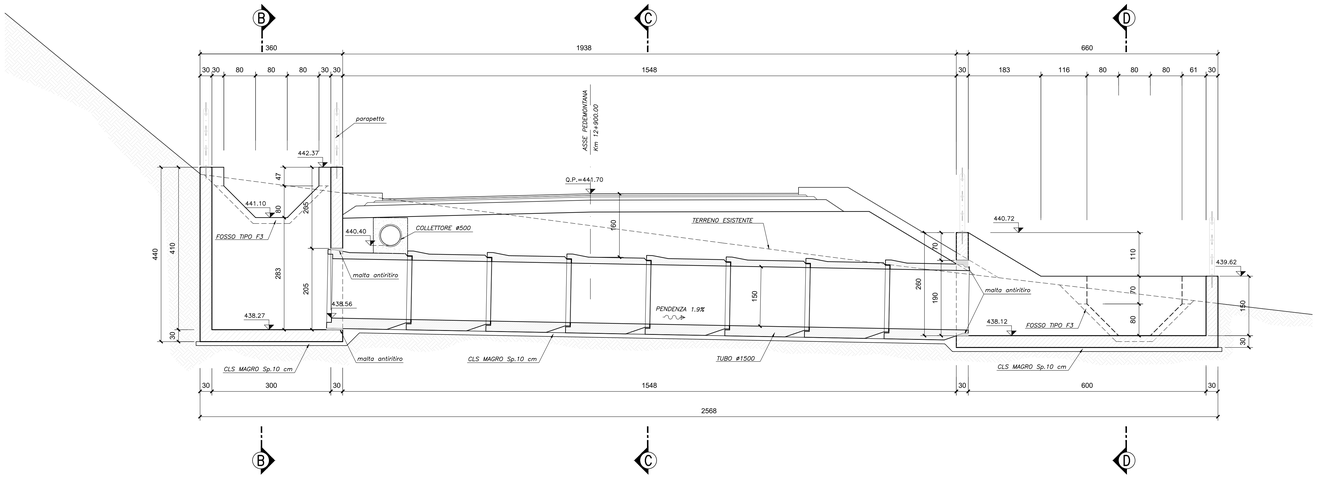

STRALCIO PLANIMETRICO
Scala 1:500

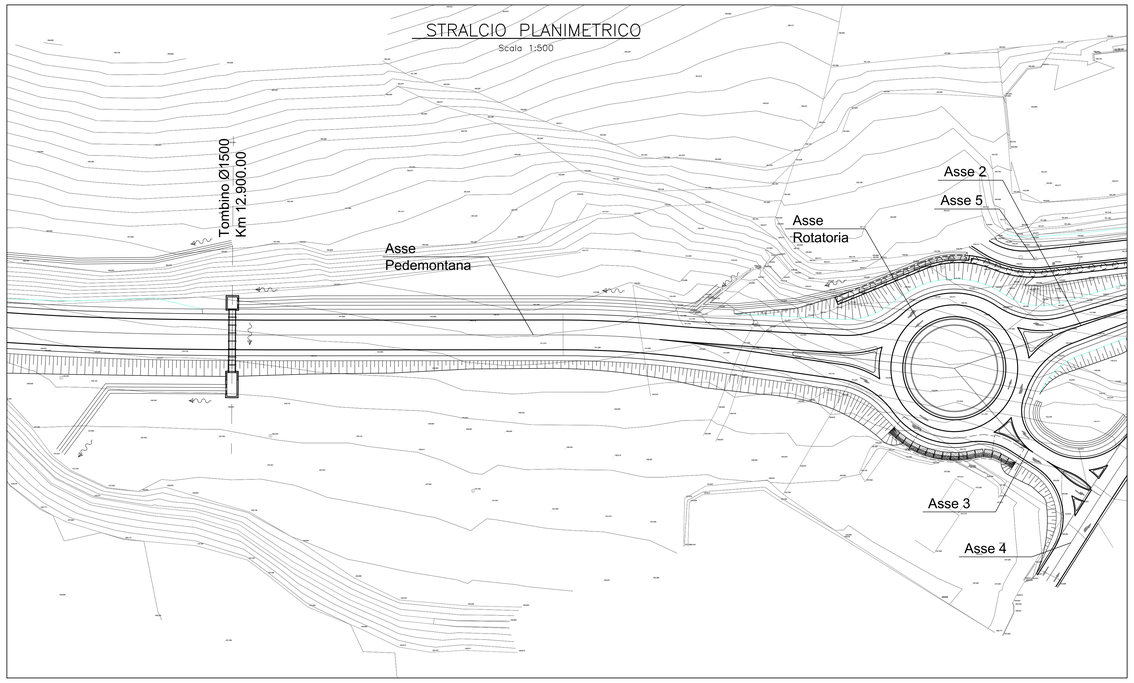

SEZIONE B–B TOMBINO
Scala 1:50

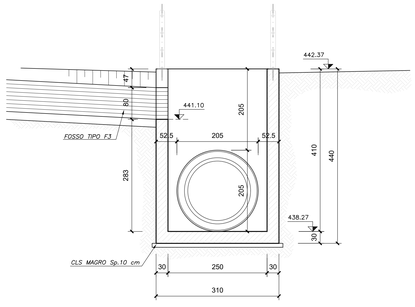

SEZIONE C–C TOMBINO
Scala 1:50

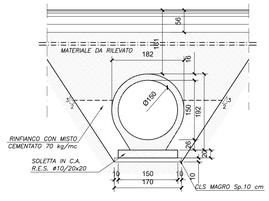

SEZIONE D–D TOMBINO
Scala 1:50

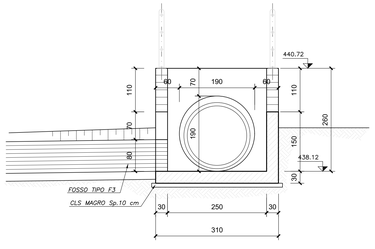

ELEMENTO PREFABBRICATO
Scala 1:50

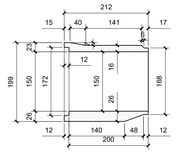

N.B.: PER LA TABELLA MATERIALI FARE RIFERIMENTO ALL'ELABORATO: L0703213E160M0000TVI01

QUADRILATERO Marche Umbria S.p.A.

ASSE VIARIO MARCHE-UMBRIA
E QUADRILATERO DI PENETRAZIONE INTERNA
MAXI LOTTO 2

LAVORI DI COMPLETAMENTO DELLA DIRETTRICE PERUGIA ANCONA:
SS. 318 DI "VALFABBRICA", TRATTO PIANELLO -VALFABBRICA
SS. 76 "VAL D'ESINO", TRATTI FOSSATO VICO - CANCELLI E ALBACINA - SERRA SAN QUIRICO
"PEDEMONTANA DELLE MARCHE", TRATTO FABRIANO-MUCCIA-SFERCIA.

PERIZIA DI VARIANTE

CONTRAENTE GENERALE: DIRPA 2 s.c.a r.l.

Il Responsabile del Contraente Generale: GIACOMO ZANCHINI

PROGETTAZIONE: Partecipazioni Italia S.p.A.

ASSISTENZA ALLA PROGETTAZIONE: TECNOSTRUTTURE S.r.l.

IL PROGETTISTA: Dr. Salvatore Lieto, Ordine dei Geologi della Regione Puglia n. 1 di Matera n.1147

IL PROGETTISTA: Dott. Ing. Antonio Tosiani

IL GEOLOGO: Geol. Amedeo Babbini, Ordine dei Geologi della Regione Toscana n.1032

VISTO IL RESPONSABILE DEL PROCEDIMENTO: Ing. Ignio Farotti

IL COORDINATORE DELLA SICUREZZA IN FASE DI ESECUZIONE: Ing. Vincenzo Pardo

IL DIRETTORE DEI LAVORI: Ing. Peppino Marascio

2.1.3 - PEDEMONTANA DELLE MARCHE
1° Stralcio funzionale - Castelraimondo Nord - Castelraimondo Sud
4° Stralcio funzionale - Castelraimondo Sud - Innesto SS77 a Muccia
OPERE D'ARTE MINORI
TOMBINO Ø1500 AL Km 12+900
Carpenteria

VISTO IL CSE Ing. Vincenzo Pardo

SCALA: 1:50

DATA: *Settembre 2021*

Codice Unico di Progetto (CUP) F12C03000050021 (assegnato CIPE 20.04.2015)

CODICE ELABORATO: Opera L0703 | Tratto 2 | Settore 1 | CID 3 | WBS E16 | Id.doc O1006 | d'ordine 6 | Rev. CRP 01 A

Rev.	Data	Descrizione	Redatto	Tecnostrutture	Controllato	Approvato
A	Sett. 2021	Emissione	Tecnostrutture	Tecnostrutture	A. Tosiani	S. Lieto