SEZIONE A–A
Scala 1:25

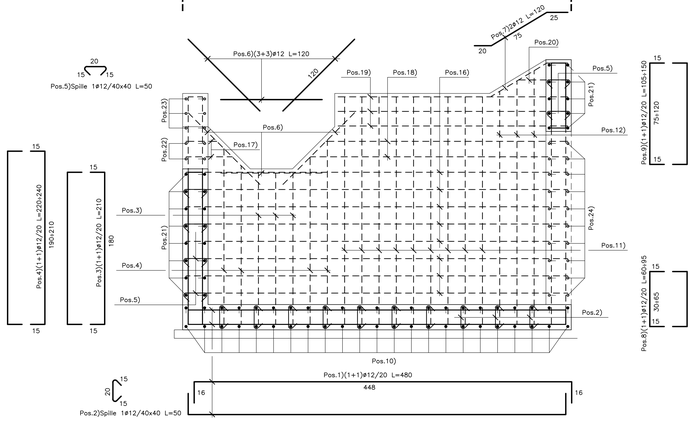

SEZIONE B–B
Scala 1:25

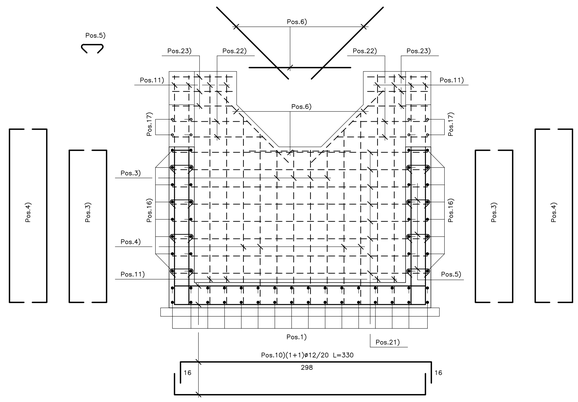

SEZIONE C–C
Scala 1:25

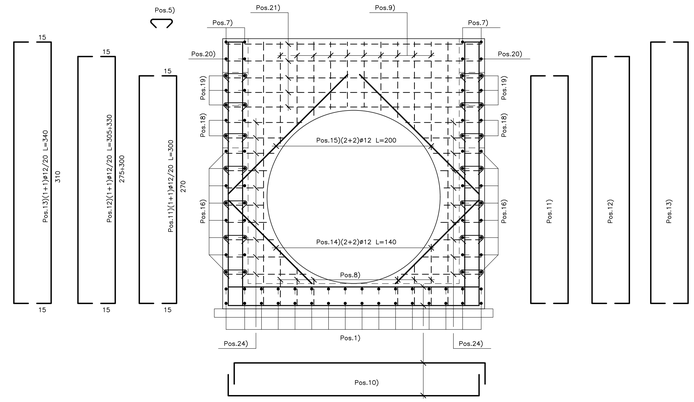

PIANTA ALLO SPICCATO
Scala 1:25

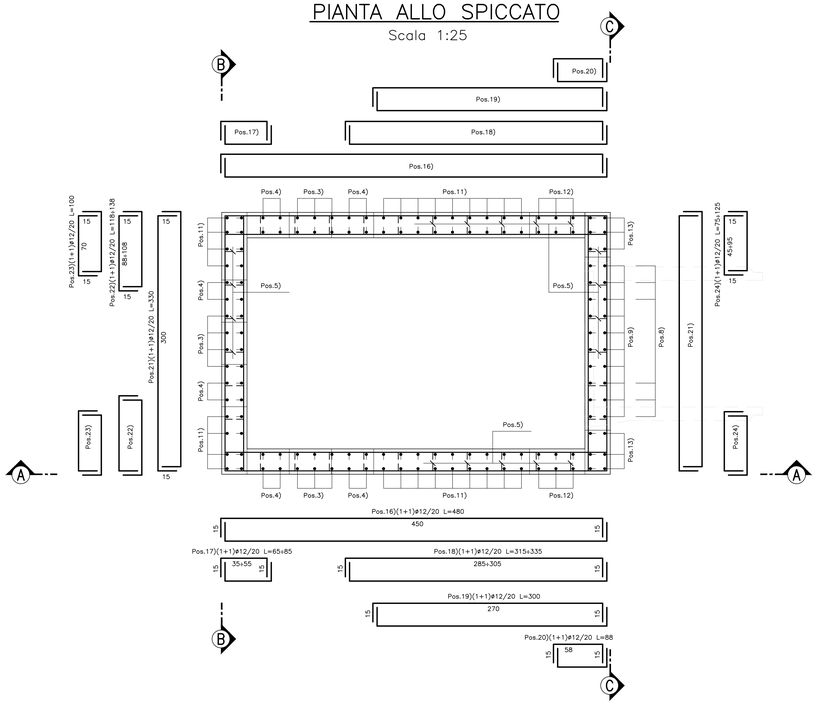

PIANTA DI RIFERIMENTO
Scala 1:100

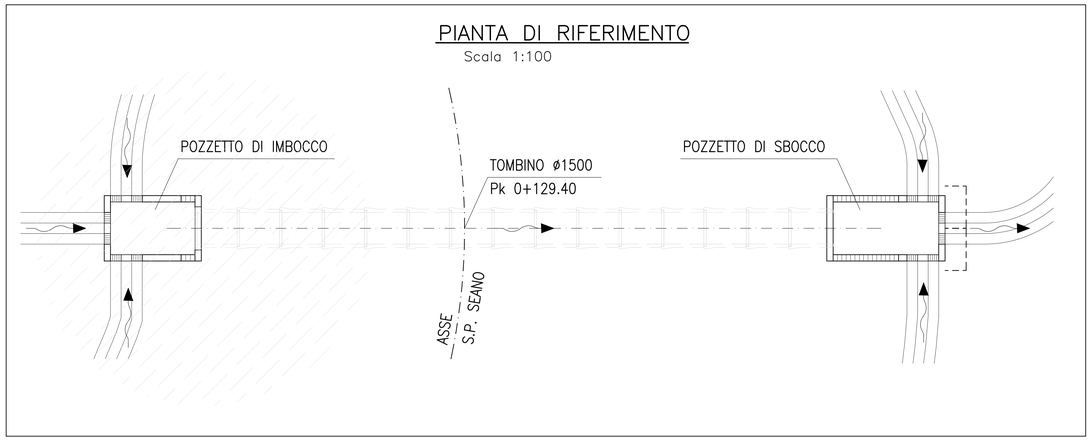

N.B.: PER IL POZZETTO DI IMBOCCO
- Le lunghezze sono espresse in cm.
- Le lunghezze sono calcolate in asse barra.
- Ultima pos. è la n° 24.

N.B.: PER LA TABELLA MATERIALI FARE RIFERIMENTO ALL'ELABORATO: L0703213E160M0000TVI01

QUADRILATERO Marche Umbria S.p.A.

ASSE VIARIO MARCHE-UMBRIA
E QUADRILATERO DI PENETRAZIONE INTERNA
MAXI LOTTO 2

LAVORI DI COMPLETAMENTO DELLA DIRETTRICE PERUGIA ANCONA:
SS. 318 DI "VALFABBRICA", TRATTO PIANELLO -VALFABBRICA
SS. 76 "VAL D'ESINO", TRATTI FOSSATO VICO - CANCELLI E ALBACINA - SERRA SAN QUIRICO
"PEDEMONTANA DELLE MARCHE", TRATTO FABRIANO-MUCCIA-SFERCIA.

PROGETTO ESECUTIVO DI DETTAGLIO

CONTRAENTE GENERALE: DIRPA 2 s.c.a r.l.

Il Responsabile del Contraente Generale: GIACOMO ZANCHINI 2022.12.14 12:30:10

PROGETTAZIONE: Partecipazioni Italia S.p.A.
IL PROGETTISTA: Dott. Ing. Salvatore Lieto
Ordine degli Ingegneri Prov. di Mantova n.1147
SALVATORE LIETO 13.12.2022 17:34:43 GMT+00:00

ASSISTENZA ALLA PROGETTAZIONE: TECNOSTRUTTURE S.r.l.
IL PROGETTISTA: Dott. Ing. Antonio Tosiani

VISTO IL RESPONSABILE DEL PROCEDIMENTO: Ing. Iginio Farotti — VISTO IGINIO FAROTTI

IL COORDINATORE DELLA SICUREZZA IN FASE DI ESECUZIONE: Ing. Vincenzo Pardo — Firmato digitalmente da: Ing. Vincenzo PARDO 2023.02.24 12:49:00

IL DIRETTORE DEI LAVORI: Firmato digitalmente da: DIRETTORE DEI LAVORI Ing. Peppino Marasco 2023.02.24 12:49:00

VISTO IL CSE Ing. Vincenzo Pardo

2.1.3 - PEDEMONTANA DELLE MARCHE
1° Stralcio funzionale - Castelraimondo Nord - Castelraimondo Sud
4° Stralcio funzionale - Castelraimondo Sud - Innesto SS77 a Muccia
OPERE D'ARTE MINORI - OPERE IDRAULICHE
S. P. SEANO-TOMBINO 01500 al Km 1+129
Armatura tav. 1 di 2: imbocco

SCALA: 1:25

DATA: Febbraio 2022

Codice Unico di Progetto (CUP) F12C03000050021 (assegnato CIPE 20.04.2015)

CODICE ELABORATO: Opera L0703 | Tratto 213 | Sezione E | Cod. 16 | WBS O1006 | Id.doc 9 | Id.progr ARM | Id.prog 01 | Rev A

Rev.	Data	Descrizione	Redatto	Controllato	Approvato
A	Febbraio 2022	Emissione Progetto di Dettaglio	Tecnostrutture	Tecnostrutture	A. Tosiani	S. Lieto