SEZIONE A–A
Scala 1:25

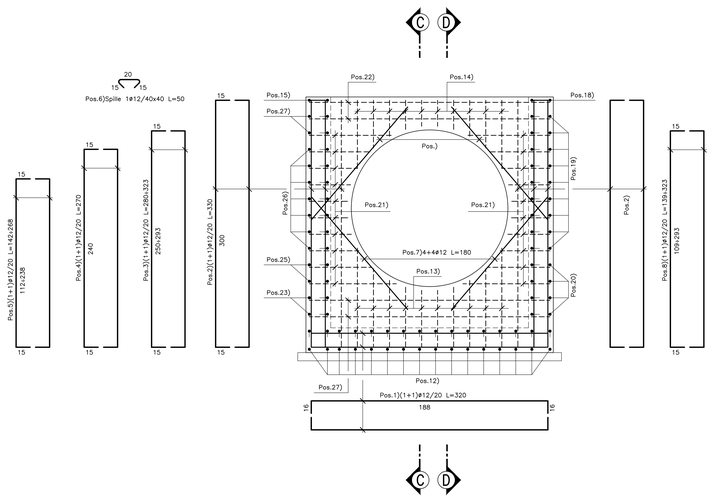

SEZIONE B–B
Scala 1:25

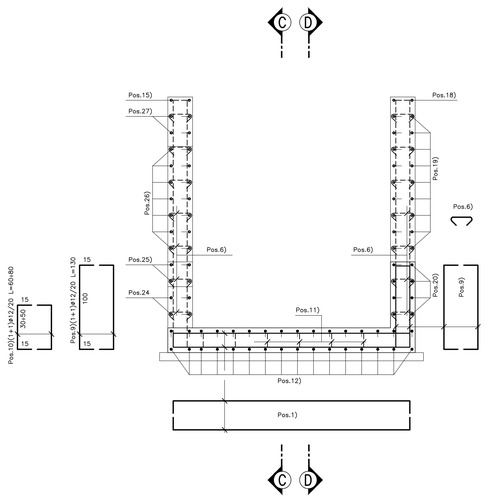

PIANTA ALLO SPICCATO
Scala 1:25

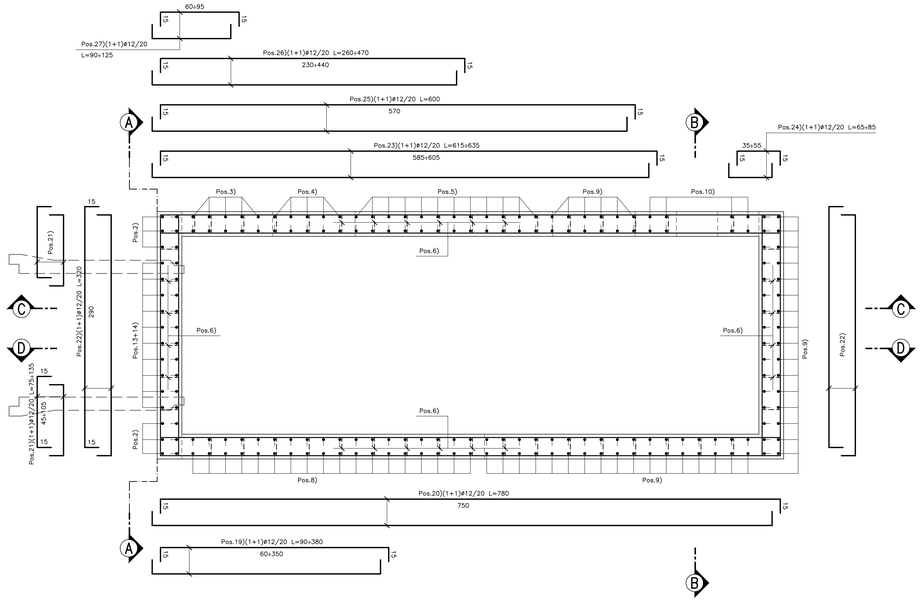

SEZIONE C–C
Scala 1:25

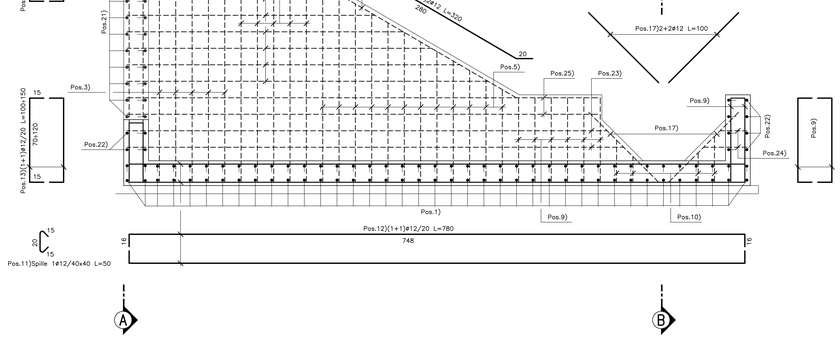

SEZIONE D–D
Scala 1:25

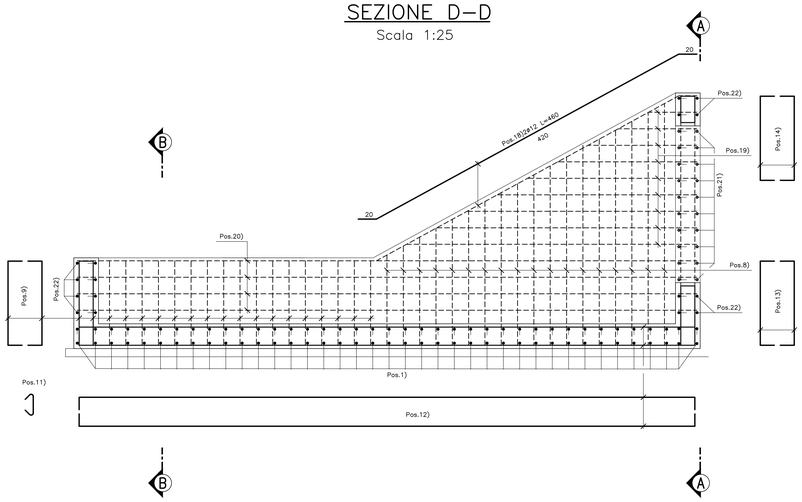

TABELLA FERRI

POS.	ϕ / passo	Lunghezza (cm)	Peso cad. (Kg m)	N°	Peso (Kg)
1	12 /20	320	0,888	39	111
2	12 /20	330	0,888	12	35
3	12 /20	302 med.	0,888	10	27
4	12 /20	270	0,888	10	24
5	12 /20	205 med.	0,888	24	44
6	12 /40x40	50	0,888	150	67
7	12	180	0,888	8	13
8	12 /20	231 med.	0,888	36	74
9	12 /20	100	0,888	78	69
10	12 /20	70 med.	0,888	8	5
11	12 /40x40	50	0,888	108	48
12	12 /20	780	0,888	32	222
13	12 /20	125 med.	0,888	20	22
14	12 /20	85 med.	0,888	20	15
15	12	170	0,888	2	3
16	12	320	0,888	2	6
17	12	100	0,888	4	4
18	12	460	0,888	2	8
19	12 /20	235 med.	0,888	18	38
20	12 /20	780	0,888	8	55
21	12 /20	105 med.	0,888	36	34
22	12 /20	320	0,888	16	45
23	12 /20	625 med.	0,888	4	22
24	12 /20	75 med.	0,888	4	3
25	12 /20	600	0,888	4	21
26	12 /20	365 med.	0,888	14	45
27	12 /20	108 med.	0,888	4	4
TO TALE Kg					1064

N.B.: PER IL POZZETTO DI SBOCCO

- Le lunghezze sono espresse in cm.
- Le lunghezze sono calcolate in asse barra.
- Ultima pos. è la n° 27.

PIANTA DI RIFERIMENTO
Scala 1:100

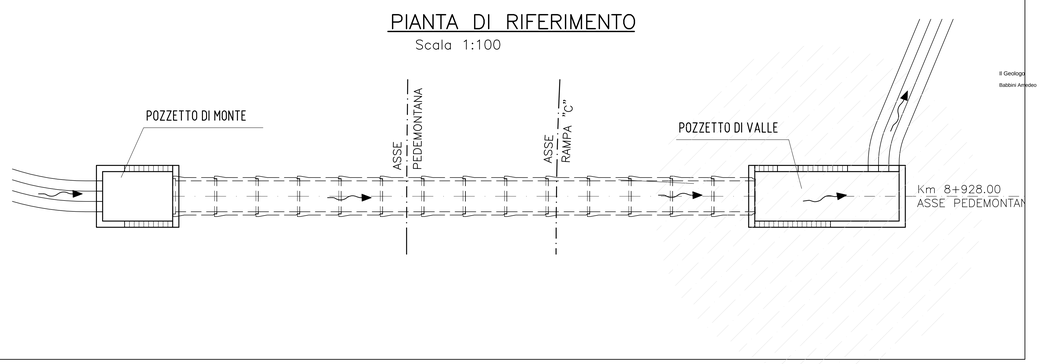

N.B.: PER LA TABELLA MATERIALI FARE RIFERIMENTO ALL'ELABORATO: L0703213E160M0000TVI01

QUADRILATERO Marche Umbria S.p.A.

ASSE VIARIO MARCHE-UMBRIA
E QUADRILATERO DI PENETRAZIONE INTERNA
MAXI LOTTO 2

LAVORI DI COMPLETAMENTO DELLA DIRETTRICE PERUGIA ANCONA:
SS. 318 DI "VALFABBRICA", TRATTO PIANELLO -VALFABBRICA
SS. 76 "VAL D'ESINO", TRATTI FOSSATO VICO - CANCELLI E ALBACINA - SERRA SAN QUIRICO
"PEDEMONTANA DELLE MARCHE", TRATTO FABRIANO-MUCCIA-SFERCIA.

PERIZIA DI VARIANTE

CONTRAENTE GENERALE: DIRPA 2 s.c.a r.l.

Il Responsabile del Contraente Generale: Giacomo Zanchini 2022.12.16 12:20:43

PROGETTAZIONE: Partecipazioni Italia S.p.A.

2022.12.16 13:13:32
IL PROGETTISTA: Ing. Gianluigi Leto
Ordine degli Ingegneri Prov. di Mantova n.1147

IL GEOLOGO: Geol. Amedeo Babbini
Ordine del Geologi Regione Toscana n.1032

ASSISTENZA ALLA PROGETTAZIONE: *TECNOSTRUTTURE S.r.l.*
ISO9001 CERTIFICATO
Via delle Querce n. 13 - 60037 Segni (RM)

IL PROGETTISTA: Dott. Ing. Antonia Tosiani

VISTO
IL RESPONSABILE DEL PROCEDIMENTO: VISTO: IGINIO FAROTTI
Ing. Iginio Farotti

Firmato digitalmente da: ANTONIA TOSIANI
DIRETTORE DEI LAVORI
Ing. Peppino Pandolfo

Firmato digitalmente da: Ing. Vincenzo PARDO
2022.12.16 13:14:39

2.1.3 - PEDEMONTANA DELLE MARCHE
1° Stralcio funzionale - Castelraimondo Nord - Castelraimondo Sud
4° Stralcio funzionale - Castelraimondo Sud - Innesto SS77 a Muccia

OPERE IDRAULICHE
ASSE PRINCIPALE - DN 1500 Pk 8+930
Armatura pozzetto di sbocco

VISTO IL CSE Ing. Vincenzo Pardo

SCALA: *1:25*
DATA: *Maggio 2022*

Codice Unico di Progetto (CUP) F12C03000050021 (assegnato CIPE 20.04.2015)

CODICE ELABORATO:

Opera	Tratto	Settore	CEE	WBS	Id.doc.	n° progr	Rev.
L O 7 0 3 2 1 3	E	1 6	0 1 1 0 0 3 4	A R M	0 2	A	

Rev.	Data	Descrizione	Redatto	Controllato	Approvato
A	*Maggio 2022*	*Emissione a seguito istruttoria ANAS*	*Tecnostrutture*	*Tecnostrutture*	*A. Tosiani*	*S. Lieto*
B					
C					