PIANTA
SCALA 1:50

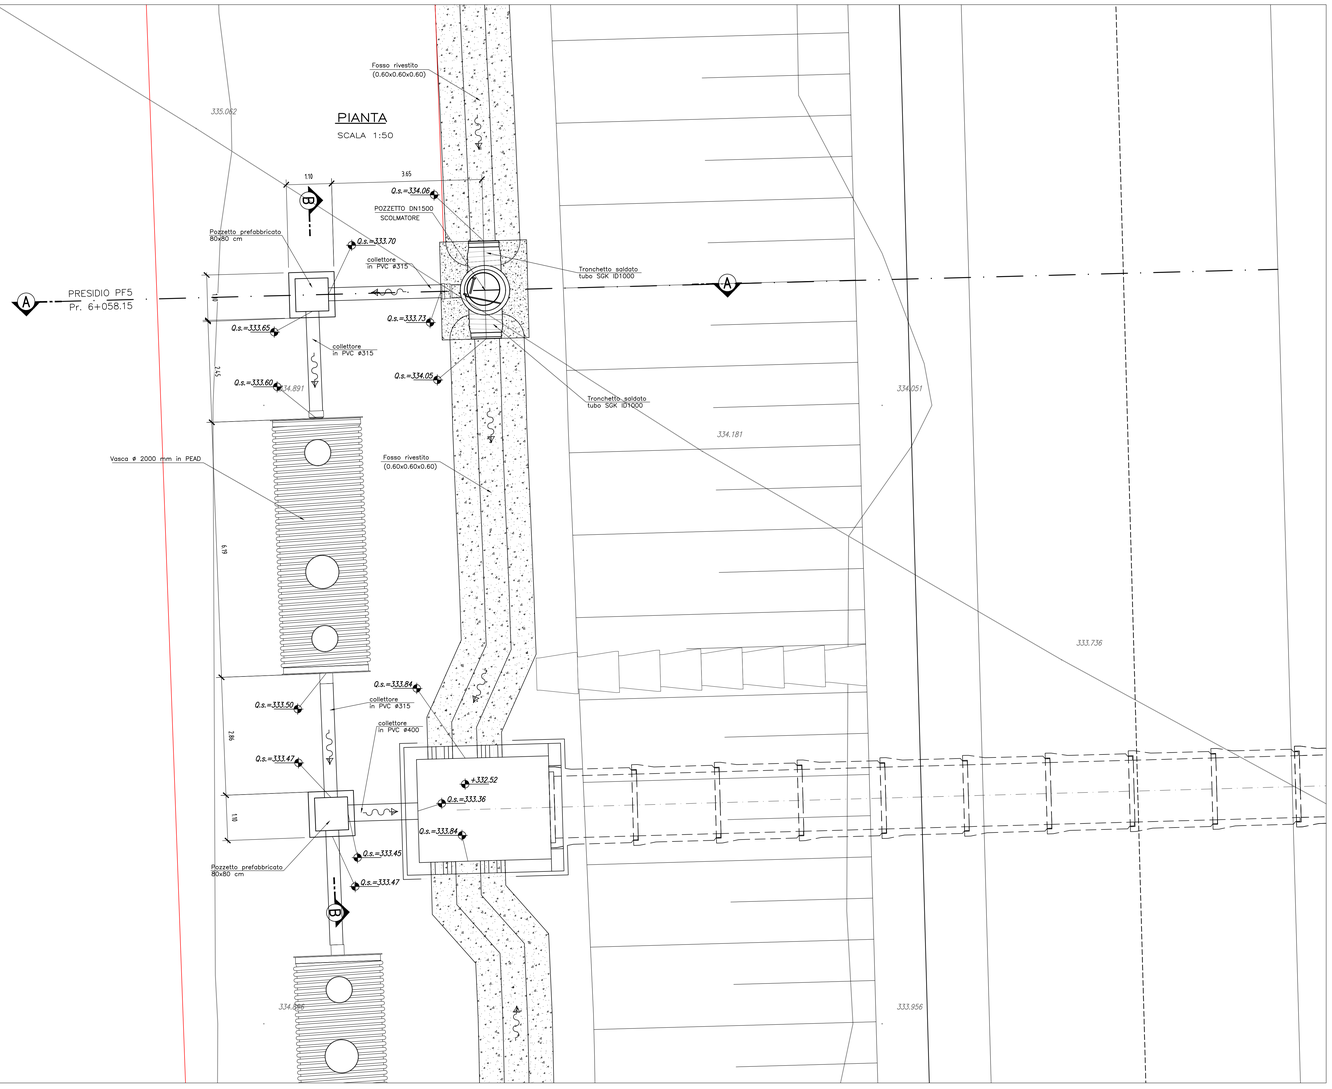

STRALCIO PLANIMETRICO
SCALA 1:500

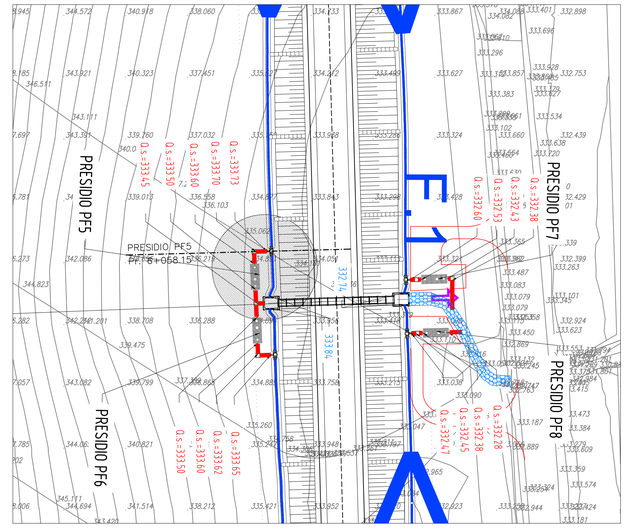

PER LE CARATTERISTICHE DEI MATERIALI SI RIMANDA ALL'ELABORATO L0703211E0100000REL06

SEZIONE A–A
SCALA 1:50

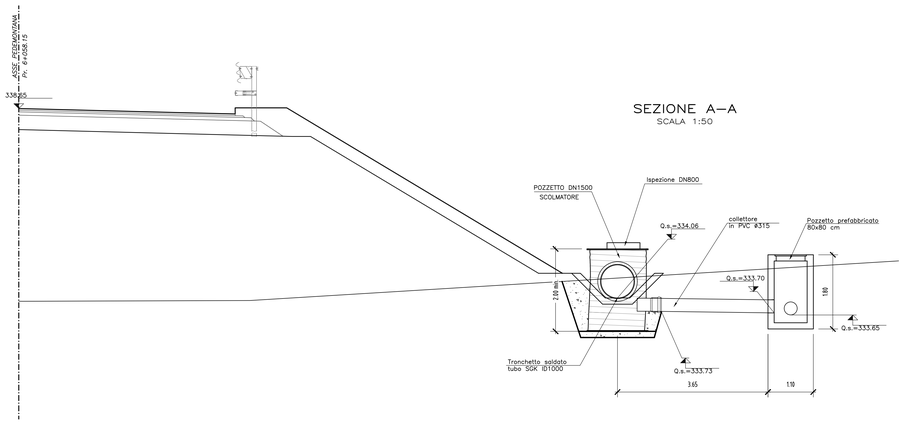

SEZIONE B–B
SCALA 1:50

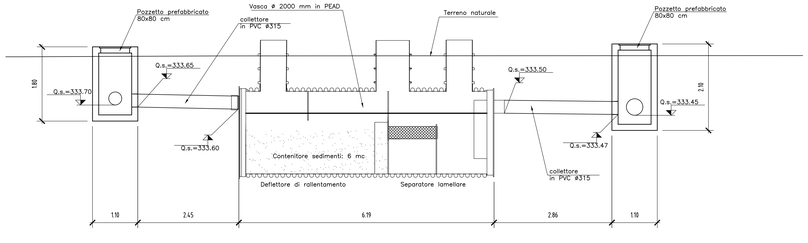

ASSE VIARIO MARCHE-UMBRIA
E QUADRILATERO DI PENETRAZIONE INTERNA
MAXI LOTTO 2

LAVORI DI COMPLETAMENTO DELLA DIRETTRICE PERUGIA ANCONA:
SS. 318 DI "VALFABBRICA", TRATTO PIANELLO -VALFABBRICA
SS. 76 "VAL D'ESINO", TRATTI FOSSATO VICO - CANCELLI E ALBACINA - SERRA SAN QUIRICO
"PEDEMONTANA DELLE MARCHE", TRATTO FABRIANO-MUCCIA-SFERCIA.

PERIZIA DI VARIANTE

CONTRAENTE GENERALE: DIRPA 2 s.c.a r.l.

Il Responsabile del Contraente Generale: GIACOMO ZANCHINI

PROGETTAZIONE: Partecipazioni Italia S.p.A.

IL PROGETTISTA
Ing. Igino Farotti
Ordine degli Ingegneri della Provincia di Macerata n.1147

IL GEOLOGO
Geol. Amedeo Babbini
Ordine dei Geologi Regione Toscana n.1052

ASSISTENZA ALLA PROGETTAZIONE:
TECNOSTRUTTURE S.r.l.
Ing. Mauro Santi
Presso Regus Aeroporto s.p.f. - 60100 ANCONA
SEDE OPERATIVA
Via della Stazione n. 13 – 00037 Segni (RM)

IL PROGETTISTA:
Dott. Ing. Antonio Tosiani

Il Geologo
Babbini Amedeo
2022.12.16 13:21:23

VISTO
IL RESPONSABILE DEL PROCEDIMENTO:
visto: IGINIO FAROTTI
Ing. Igino Farotti

Firmato digitalmente da: Ing. Vincenzo Pardo
DIRETTORE DEI LAVORI
Ing. Pasquale Marasco

Firmato digitalmente da: Ing. Vincenzo Pardo
2022.12.16 08:26:37
VISTO IL CSE
Ing. Vincenzo Pardo

2.1.3 - PEDEMONTANA DELLE MARCHE
1° Stralcio funzionale - Castelraimondo Nord - Castelraimondo Sud
4° Stralcio funzionale - Castelraimondo Sud - Innesto SS77 a Muccia

OPERE D'ARTE MINORI
VASCHE DI PRIMA PIOGGIA
Asse principale - Presidio PF5 a Pk 6+058 dx - Stralcio plan., sezioni e carpent.

SCALA: *1:varie*
DATA: *Maggio 2022*

Codice Unico di Progetto (CUP) F12C03000050021 (assegnato CIPE 20.04.2015)

CODICE ELABORATO: Opera L O | Tratto 7 0 | Sottose 3 | CEE 2 1 | WBS 3 E | Id.doc. 1 6 0 1 0 2 0 1 | d'progr T V | Rev. 1 2 B

Rev.	Data	Descrizione	Redatto		Controllato	Approvato
A	Sett. 2020	Emissione PE	PROGIN	M. Santi	S. Lieto	A. Grimaldi
B	Maggio 2022	Emissione a seguito istruttoria ANAS	Tecnostrutture	Tecnostrutture	A. Tosiani	S. Lieto