## PIANTA
SCALA 1:50

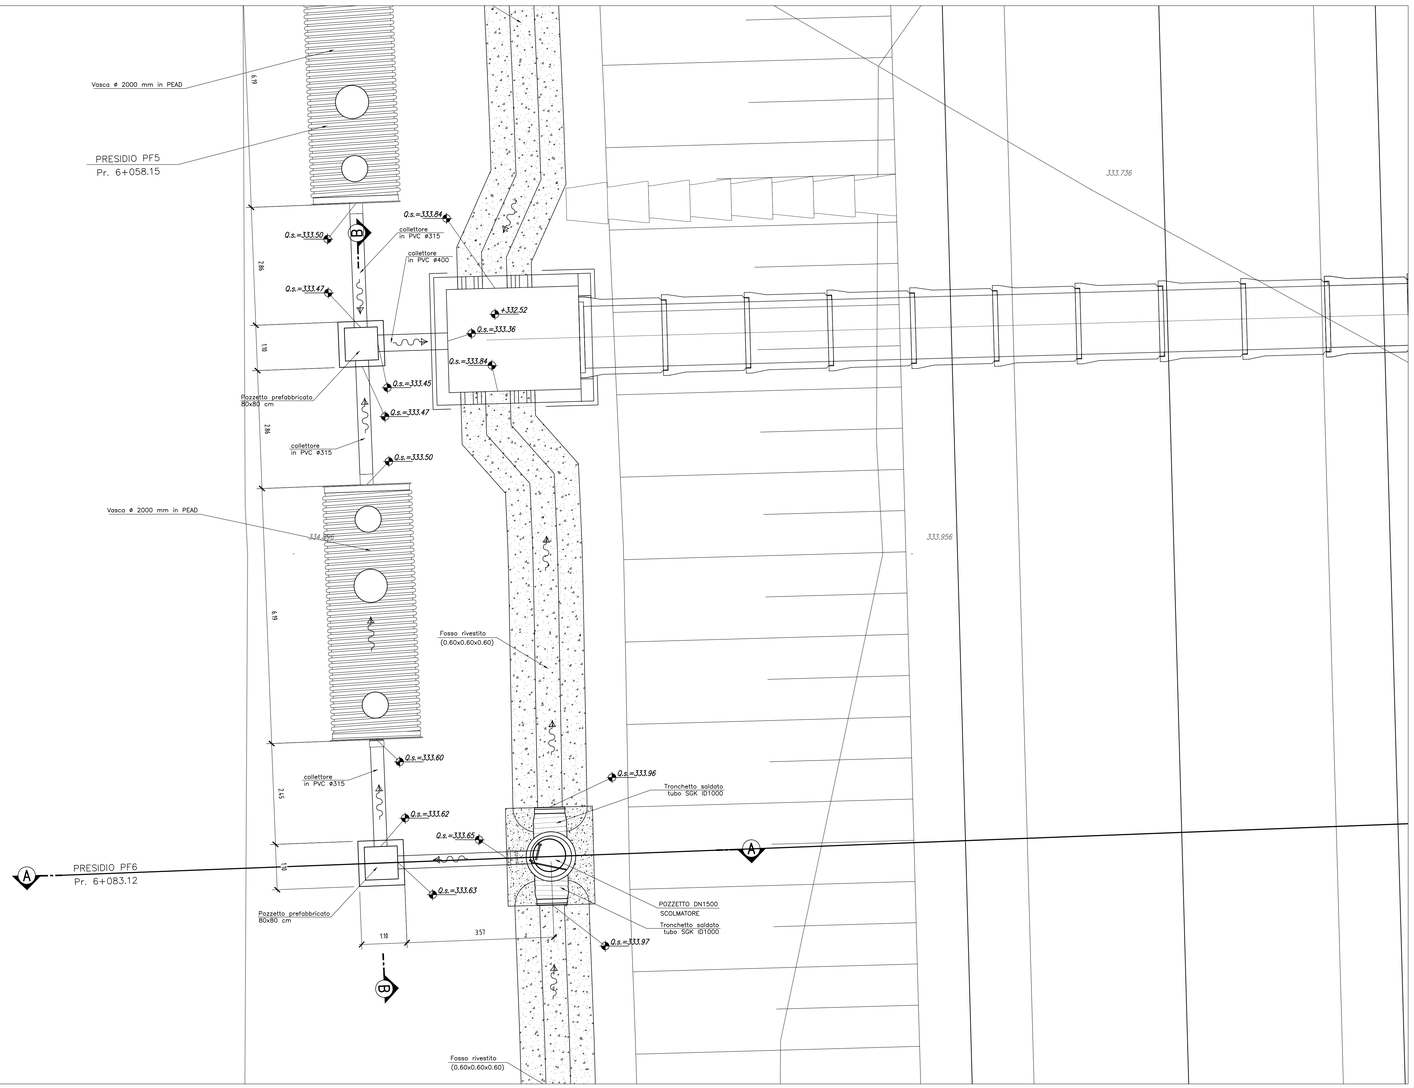


## STRALCIO PLANIMETRICO
SCALA 1:500

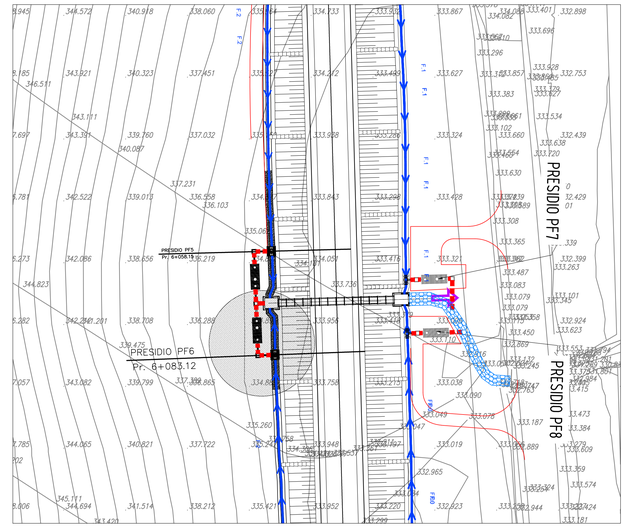


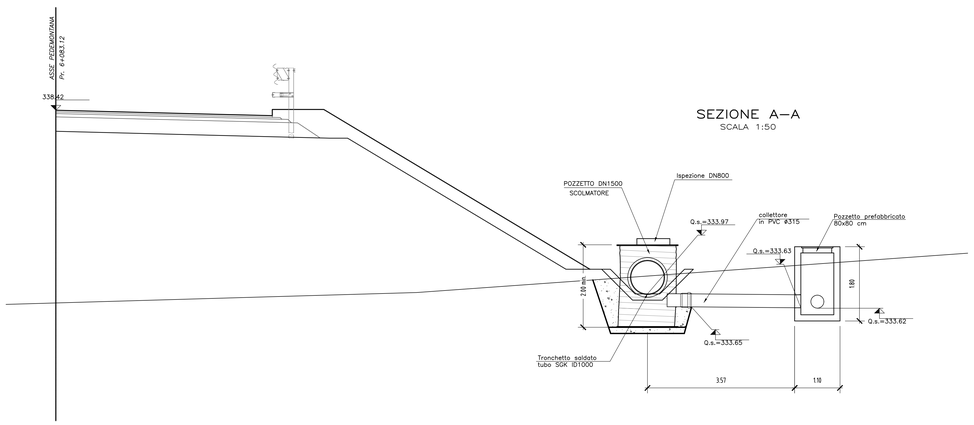


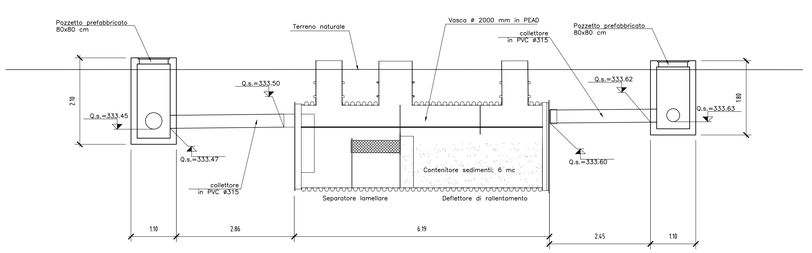


PER LE CARATTERISTICHE DEI MATERIALI SI RIMANDA ALL'ELABORATO L0703211E01000000REL06

QUADRILATERO Marche Umbria S.p.A.

# ASSE VIARIO MARCHE-UMBRIA E QUADRILATERO DI PENETRAZIONE INTERNA MAXI LOTTO 2

LAVORI DI COMPLETAMENTO DELLA DIRETTRICE PERUGIA ANCONA:
SS. 318 DI "VALFABBRICA", TRATTO PIANELLO-VALFABBRICA
SS. 76 "VAL D'ESINO", TRATTI FOSSATO VICO - CANCELLI E ALBACINA - SERRA SAN QUIRICO
"PEDEMONTANA DELLE MARCHE", TRATTO FABRIANO-MUCCIA-SFERCIA.

## PERIZIA DI VARIANTE

CONTRAENTE GENERALE: DIRPA 2 s.c.a r.l.

Il Responsabile del Contraente Generale: GIACOMO ZANCHINI 2022.12.16 13:24:00

PROGETTAZIONE: Partecipazioni Italia S.p.A.

IL PROGETTISTA: Ing. Salvatore Lo Bello, Ordine degli Ingegneri della Provincia di Mantova n.1147

IL GEOLOGO: Geol. Amedeo Babbini, Ordine dei Geologi Regione Toscana n.1032

ASSISTENZA ALLA PROGETTAZIONE: TECNOSTRUTTURE S.r.l. Società di Ingegneria, Piazza Regina Margherita, 6/21 – 00198 ROMA, SEDE OPERATIVA, Via della Stazione n. 15 – 00037 Segni (RM)

IL PROGETTISTA: Dott. Ing. Antonio Tosiani

Il Geologo Babbini Amedeo 2022.12.16 13:24:00

VISTO IL RESPONSABILE DEL PROCEDIMENTO: Ing. Ignio Farotti — VISTO IGINIO FAROTTI

Firmato digitalmente da: Ing. Vincenzo Pardo — DIRETTORE DEI LAVORI Ing. Vincenzo Manacio

2.1.3 - PEDEMONTANA DELLE MARCHE
1° Stralcio funzionale - Castelraimondo Nord - Castelraimondo Sud
4° Stralcio funzionale - Castelraimondo Sud - Innesto SS77 a Muccia

*OPERE D'ARTE MINORI*
*VASCHE DI PRIMA PIOGGIA*
*Asse principale - Presidio PF6 a Pk 6+083 dx - Stralcio plan., sezioni e carpent.*

Firmato digitalmente da: Ing. Vincenzo PARDO — VISTO IL CSE Ing. Vincenzo Pardo

SCALA: *1:varie*
DATA: *Maggio 2022*

Codice Unico di Progetto (CUP) F12C03000050021 (assegnato CIPE 20.04.2015)

CODICE ELABORATO: Opera L O | Tratto 7 0 3 | Settore 2 1 3 | CEE E | WBS 1 6 0 1 0 2 0 1 | Id.doc. T V | n°progr. 1 3 | Rev. B

| Rev. | Data | Descrizione | Redatto | | Controllato | Approvato |
|---|---|---|---|---|---|---|
| A | Sett. 2020 | Emissione PE | PROGIN | M. Santi | S. Lieto | A. Grimaldi |
| B | Maggio 2022 | Emissione a seguito istruttoria ANAS | Tecnostrutture | Tecnostrutture | A. Tosiani | S. Lieto |