PIANTA
SCALA 1:50

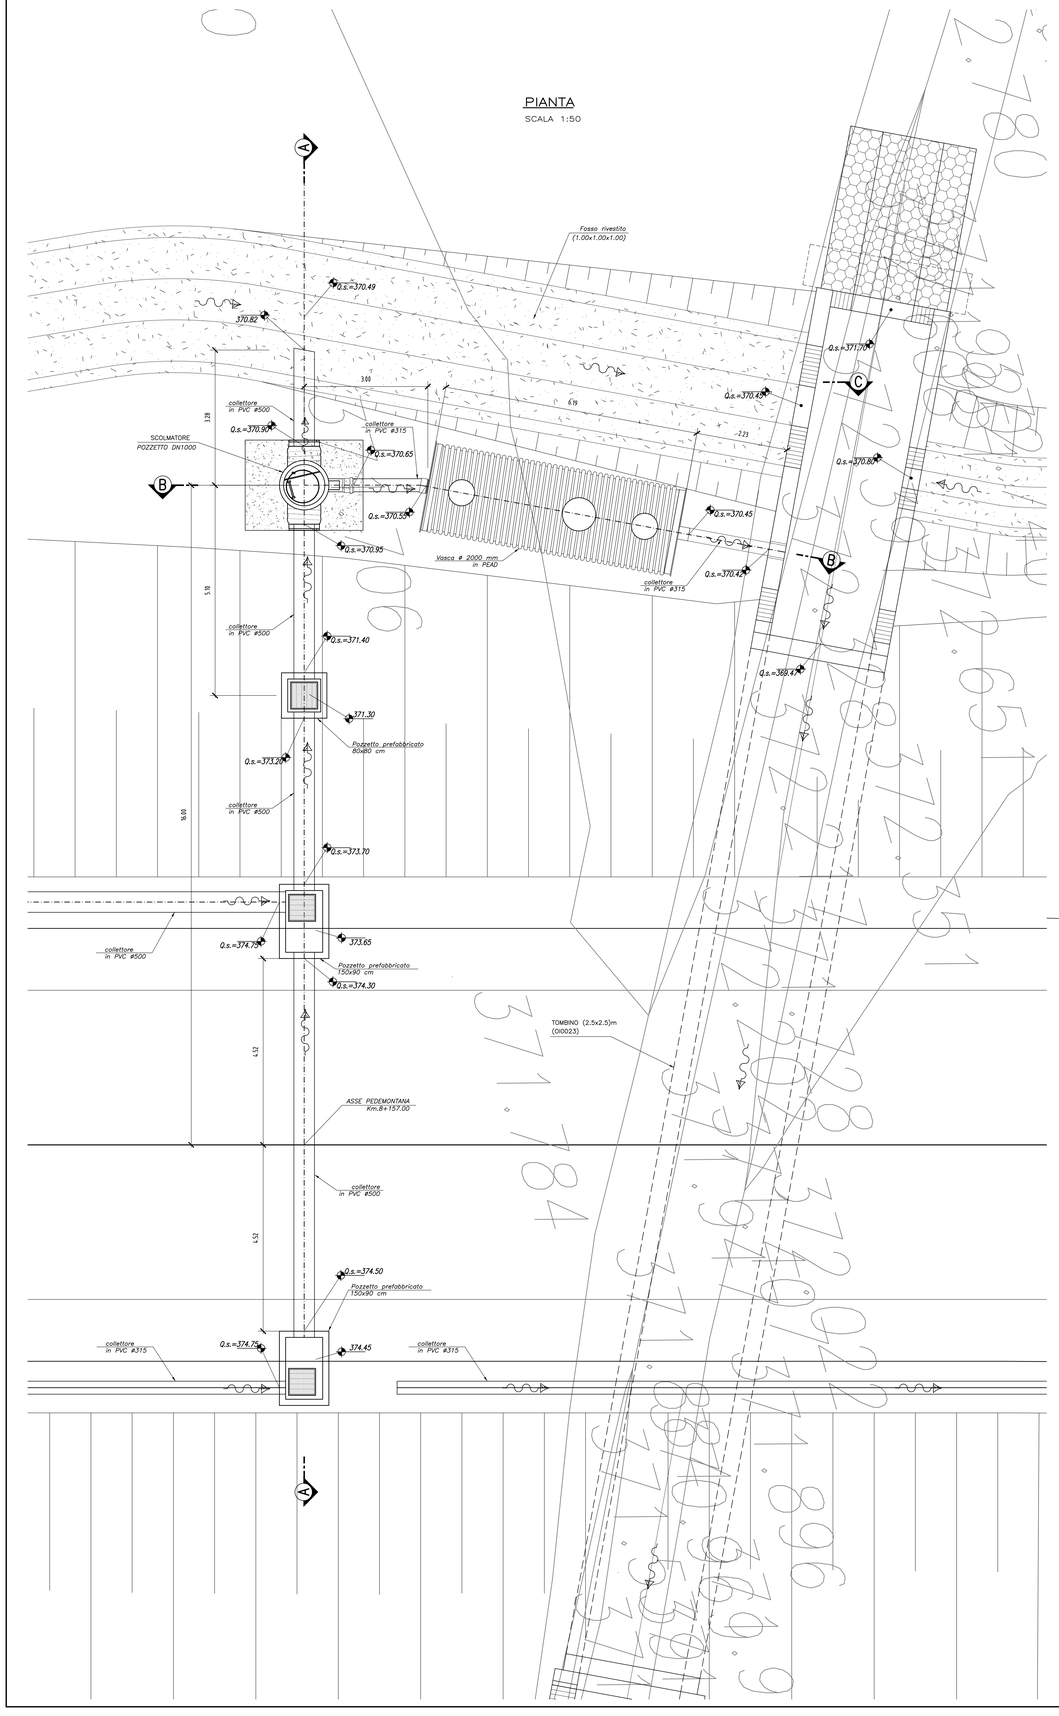

STRALCIO PLANIMETRICO
SCALA 1:500

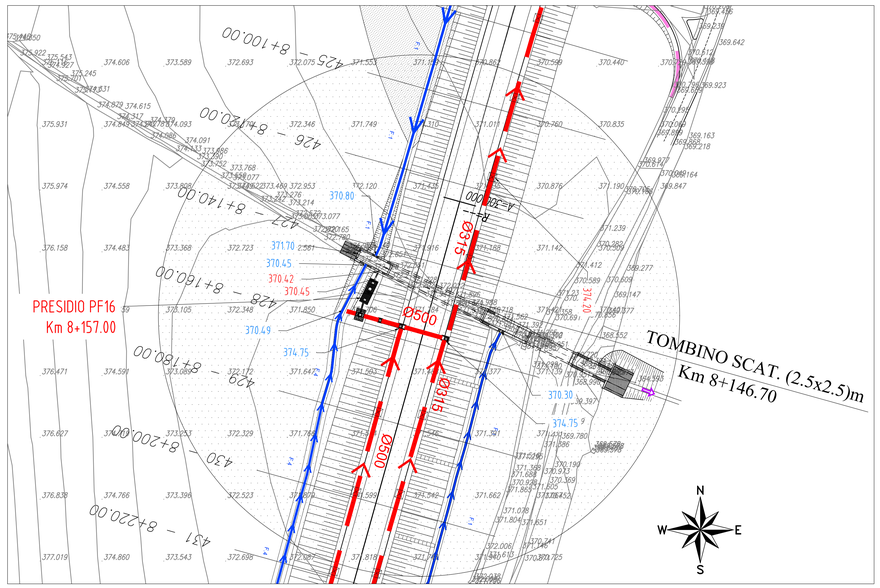

SEZIONE A–A
SCALA 1:50

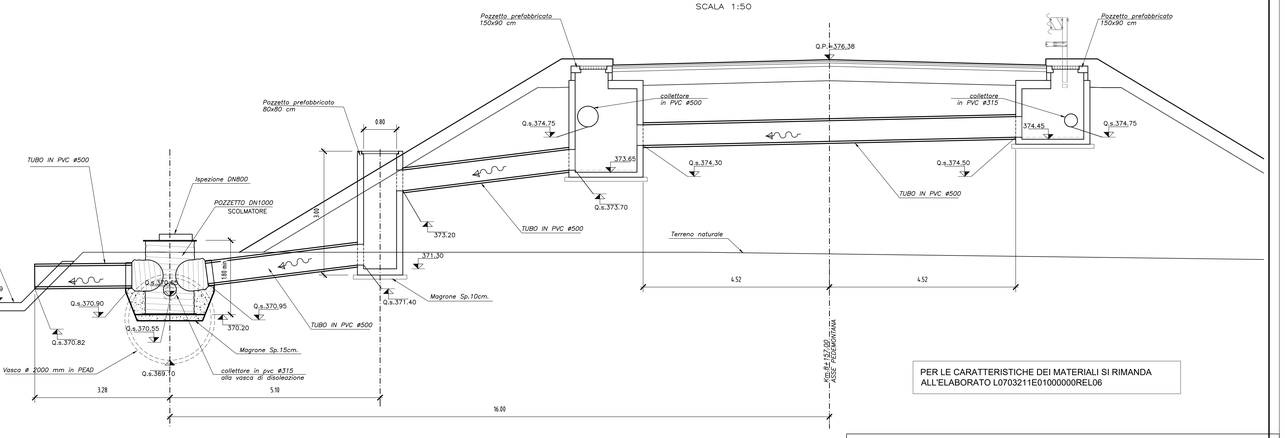

SEZIONE B–B
SCALA 1:50

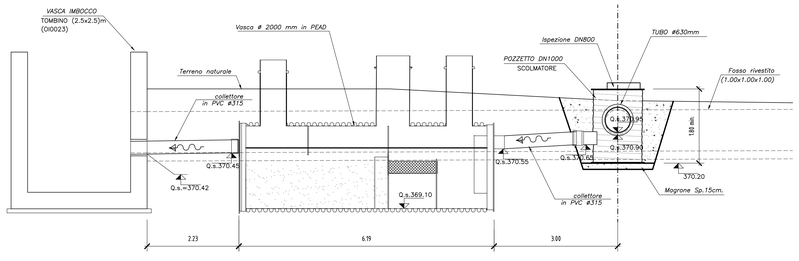

PER LE CARATTERISTICHE DEI MATERIALI SI RIMANDA ALL'ELABORATO L0703211E01000000REL06

QUADRILATERO Marche Umbria S.p.A.

ASSE VIARIO MARCHE-UMBRIA
E QUADRILATERO DI PENETRAZIONE INTERNA
MAXI LOTTO 2

LAVORI DI COMPLETAMENTO DELLA DIRETTRICE PERUGIA ANCONA:
SS. 318 DI "VALFABBRICA", TRATTO PIANELLO-VALFABBRICA
SS. 76 "VAL D'ESINO", TRATTI FOSSATO VICO - CANCELLI E ALBACINA - SERRA SAN QUIRICO
"PEDEMONTANA DELLE MARCHE", TRATTO FABRIANO-MUCCIA-SFERCIA.

PERIZIA DI VARIANTE

CONTRAENTE GENERALE: DIRPA 2 s.c.a r.l.

Il Responsabile del Contraente Generale: GIACOMO ZANCHINI 2022.12.16 14:27:06

PROGETTAZIONE: Partecipazioni Italia S.p.A.

IL PROGETTISTA: Ing. Mauro Santi
Ordine degli Ingegneri della Provincia di Siena n.1147

IL GEOLOGO: Geol. Amedeo Babbini
Ordine dei Geologi Regione Toscana n.1032

ASSISTENZA ALLA PROGETTAZIONE: TECNOSTRUTTURE S.r.l.
ISO 9001
Viale Filippo Margheriti n.27 - 00148 ROMA
Tel. 06/65.50.01.01
Via della Scarzuola n. 13 - 06037 Sigillo (PG)

IL PROGETTISTA: Dott. Ing. Antonio Tosiani

Il Geologo Babbini Amedeo 2022.12.16 13:24:40

VISTO IL RESPONSABILE DEL PROCEDIMENTO: Ing. Iginio Farotti — IGINIO FAROTTI

Firmato digitalmente da: Ing. Vincenzo Pandolfo 2022.12.16 13:17:57 — DIRETTORE DEI LAVORI Ing. Pasquale Mariano 2022.12.16 15:15:22

2.1.3 - PEDEMONTANA DELLE MARCHE
1° Stralcio funzionale - Castelraimondo Nord - Castelraimondo Sud
4° Stralcio funzionale - Castelraimondo Sud - Innesto SS77 a Muccia

OPERE D'ARTE MINORI
VASCHE DI PRIMA PIOGGIA
Asse principale - Presidio PF16 a Pk 8+150 DX - Stralcio plan., sez. e carpent.

SCALA: 1:varie
VISTO IL CSE Ing. Vincenzo Pardo
DATA: Maggio 2022

Codice Unico di Progetto (CUP) F12C03000050021 (assegnato CIPE 20.04.2015)

CODICE ELABORATO: Opera L O 7 0 3 | Tratto 2 1 3 | Subtratto E | CTE 1 6 | WBS O I 0 2 0 1 | Id.doc. T V I | n°progr. 2 3 | Rev. B

Rev.	Data	Descrizione	Redatto		Controllato	Approvato
A	Sett. 2020	Emissione PE	PROGIN	M. Santi	S. Lieto	A. Grimaldi
B	Maggio 2022	Emissione a seguito istruttoria ANAS	Tecnostrutture	Tecnostrutture	A. Tosiani	S. Lieto