PIANTA

SCALA 1:50

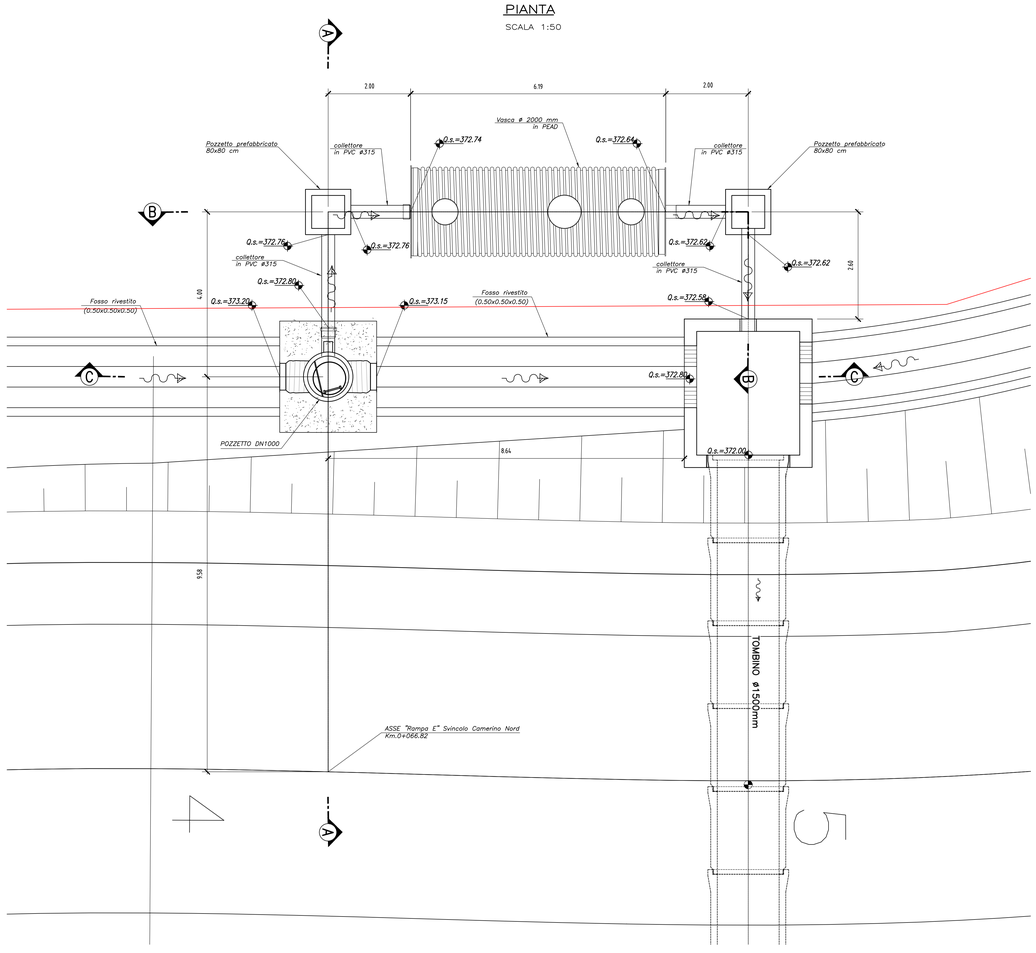

STRALCIO PLANIMETRICO

SCALA 1:500

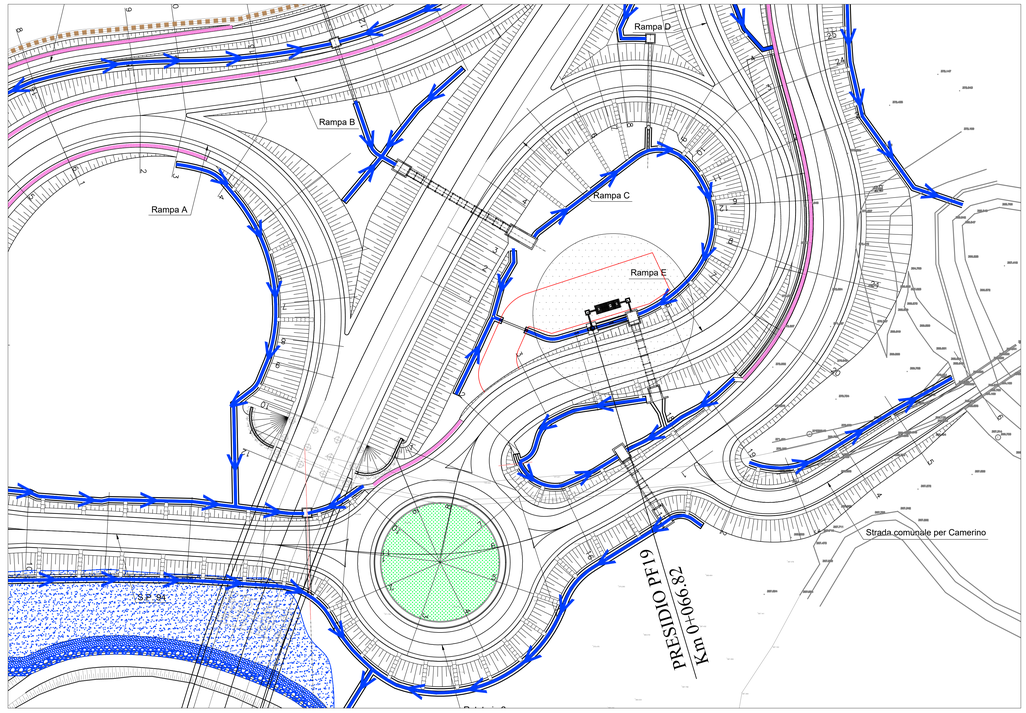

SEZIONE A–A

SCALA 1:50

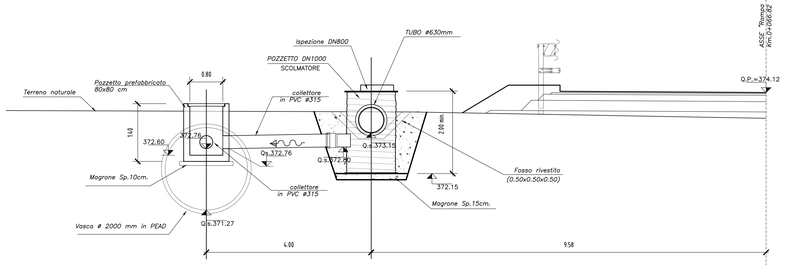

PER LE CARATTERISTICHE DEI MATERIALI SI RIMANDA ALL'ELABORATO L0703211E01000000REL06

SEZIONE B–B

SCALA 1:50

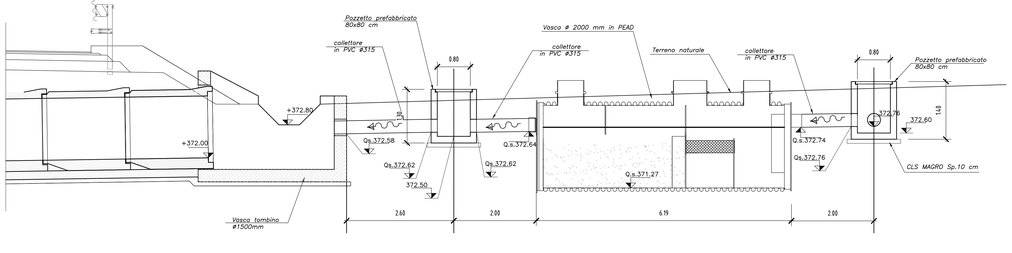

SEZIONE C–C

SCALA 1:50

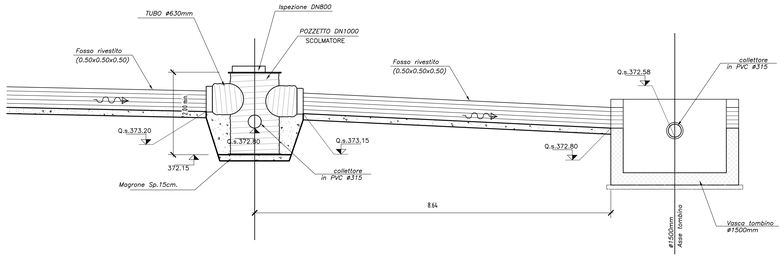

QUADRILATERO Marche Umbria S.p.A.

ASSE VIARIO MARCHE-UMBRIA E QUADRILATERO DI PENETRAZIONE INTERNA MAXI LOTTO 2

LAVORI DI COMPLETAMENTO DELLA DIRETTRICE PERUGIA ANCONA:
SS. 318 DI "VALFABBRICA", TRATTO PIANELLO -VALFABBRICA
SS. 76 "VAL D'ESINO", TRATTI FOSSATO VICO - CANCELLI E ALBACINA - SERRA SAN QUIRICO
"PEDEMONTANA DELLE MARCHE", TRATTO FABRIANO-MUCCIA-SFERCIA.

PERIZIA DI VARIANTE

CONTRAENTE GENERALE:
DIRPA 2 s.c.a r.l.

Il Responsabile del Consorzio Generale:
Dott. Ing. Luca Fanesi
2022.12.16 12:47:00

PROGETTAZIONE:
Partecipazioni Italia S.p.A.

PROGETTISTA:
Ing. Amedeo Babbini
Ordine degli Ingegneri della Provincia di Massa n.1147

IL GEOLOGO:
Geol. Amedeo Babbini
Ordine dei Geologi Regione Toscana n.1032

ASSISTENZA ALLA PROGETTAZIONE:
TECNOSTRUTTURE S.r.l.
VAT: 1254411
Piazza Regina Margherita n.27 - 00198 ROMA
Tel. 0685305084
Via delle Quercine n. 15 - 00037 Segni (RM)

IL PROGETTISTA:
Dott. Ing. Antonio Tosiani

Il Geologo
Babbini Amedeo
2022.12.16 12:50:00

VISTO
IL RESPONSABILE DEL PROCEDIMENTO:
Ing. IGINIO FAROTTI

Firmato digitalmente da:
Ing. Vincenzo PARDO
2022.12.16 12:51:53

Firmato digitalmente da:
Ing. Peppino Marasco
2022.12.16 12:50:30

DIRETTORE DEI LAVORI
Ing. Peppino Marasco

2.1.3 - PEDEMONTANA DELLE MARCHE

1° Stralcio funzionale - Castelraimondo Nord - Castelraimondo Sud
4° Stralcio funzionale - Castelraimondo Sud - Innesto SS77 a Muccia

OPERE D'ARTE MINORI
VASCHE DI PRIMA PIOGGIA
Asse principale - Presidio PF19 Sv. Camerino N. - Stralcio plan., sez. e carpent.

VISTO IL CSE Ing. Vincenzo Pardo

SCALA: *1:varie*

DATA: *Maggio 2022*

Codice Unico di Progetto (CUP) F12C03000050021 (assegnato CIPE 20.04.2015)

CODICE ELABORATO:	Opera	Tratto	Settore	CEE	WBS	Id.doc.	n° progr.	Rev.
	L0703	2113	E	16	01020	TVI	26	B

Rev.	Data	Descrizione	Redatto		Controllato	Approvato
A	Sett. 2020	Emissione PE	PROGIN	M. Santi	S. Lieto	A. Grimaldi
B	Maggio 2022	Emissione a seguito istruttoria ANAS	Tecnostrutture	Tecnostrutture	A. Tosiani	S. Lieto