Ø630

PIANTA
SCALA 1:50

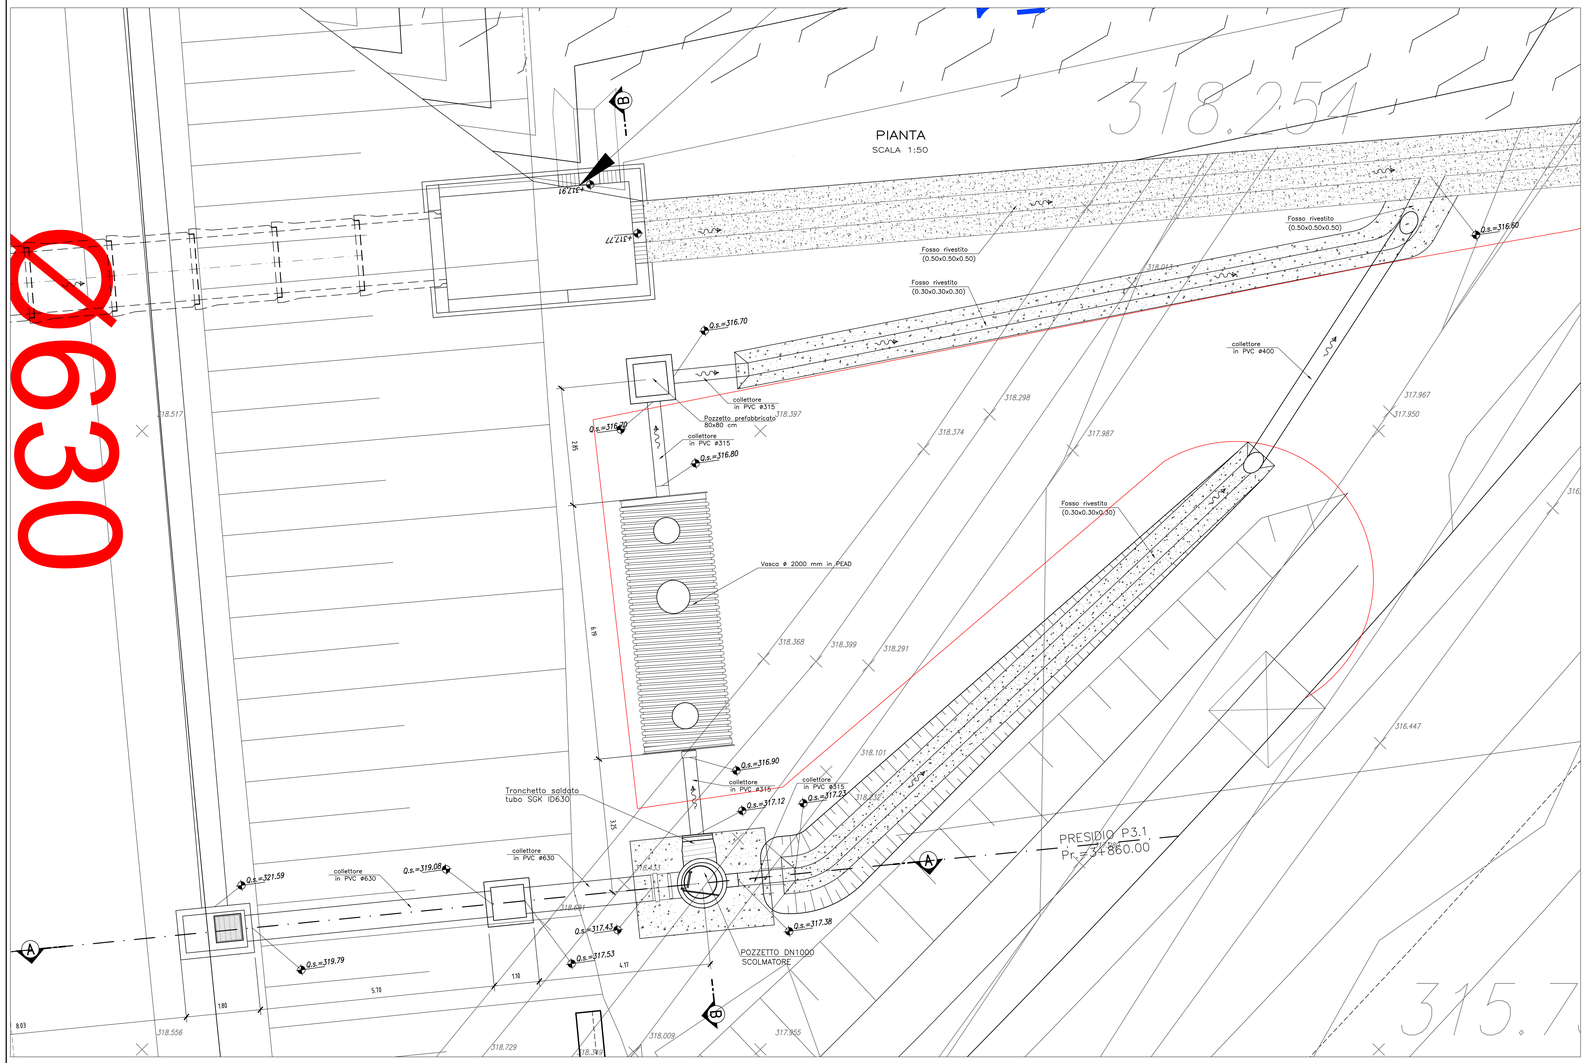

STRALCIO PLANIMETRICO
SCALA 1:500

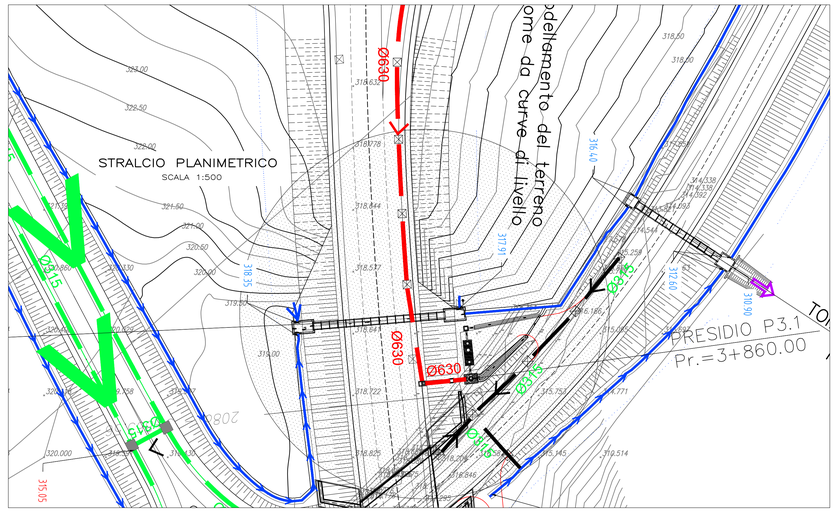

SEZIONE A–A
SCALA 1:50

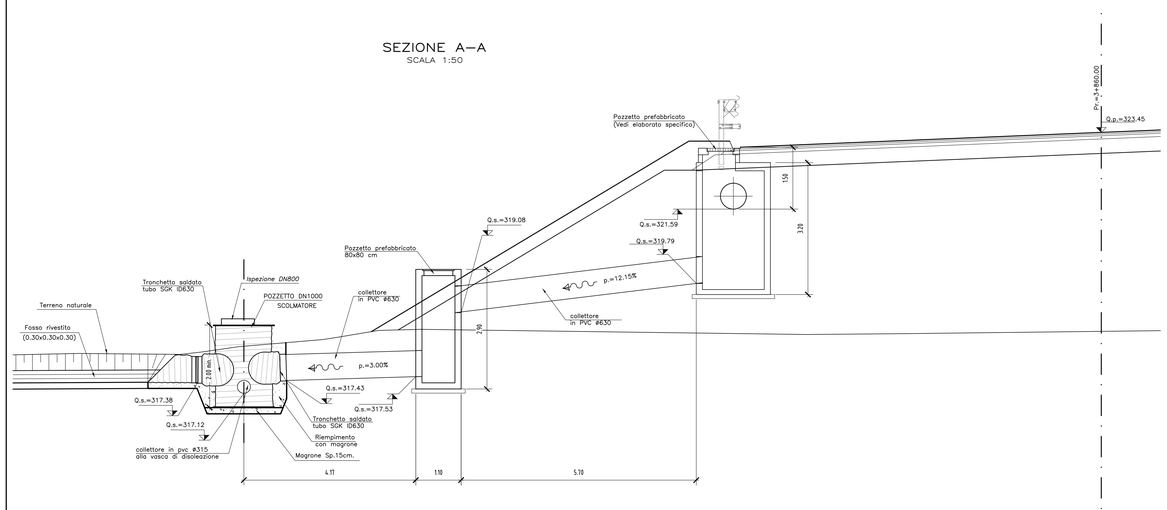

SEZIONE B–B
SCALA 1:50

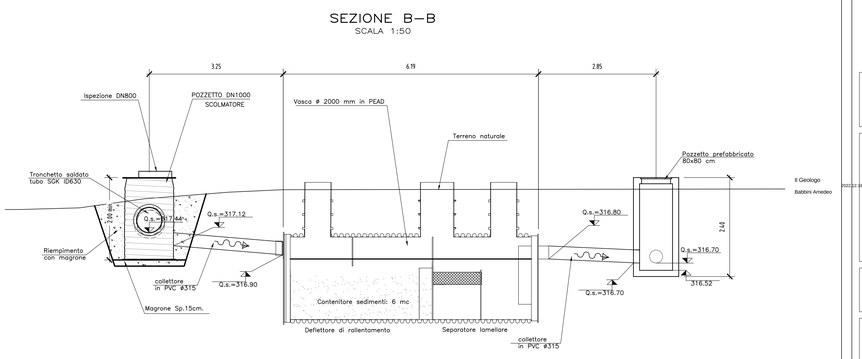

PER LE CARATTERISTICHE DEI MATERIALI SI RIMANDA ALL'ELABORATO L0703211E01000000REL06

QUADRILATERO Marche Umbria S.p.A.

ASSE VIARIO MARCHE-UMBRIA
E QUADRILATERO DI PENETRAZIONE INTERNA
MAXI LOTTO 2

LAVORI DI COMPLETAMENTO DELLA DIRETTRICE PERUGIA ANCONA:
SS. 318 DI "VALFABBRICA", TRATTO PIANELLO-VALFABBRICA
SS. 76 "VAL D'ESINO", TRATTI FOSSATO VICO - CANCELLI E ALBACINA - SERRA SAN QUIRICO
"PEDEMONTANA DELLE MARCHE", TRATTO FABRIANO-MUCCIA-SFERCIA.

PERIZIA DI VARIANTE

CONTRAENTE GENERALE:
DIRPA 2 s.c.a r.l.

Il Responsabile del Contraente Generale:
GIOVANNI ZANCHINI
2022.12.16 14:29:33

PROGETTAZIONE:
Partecipazioni Italia S.p.A.

IL PROGETTISTA:
Ing. Vincenzo Pardo
Ordine degli Ingegneri Prov. di Mantova n.1147

IL GEOLOGO:
Geol. Amedeo Babbini
Ordine dei Geologi Regione Toscana n.1032

ASSISTENZA ALLA PROGETTAZIONE:
TECNOSTRUTTURE S.r.l.
Società di Ingegneria
Piazza Mario Margherita n.27 – 00198 ROMA
SEDE OPERATIVA
Via delle Sterrine n. 13 – 00037 Segni (RM)

IL PROGETTISTA:
Dott. Ing. Antonio Tosiani

VISTO
IL RESPONSABILE DEL PROCEDIMENTO:
VISTO: IGINIO FAROTTI
Ing. Iginio Farotti
Firmato digitalmente da: Ing. Vincenzo PARDO
2022.02.14 13:47:11

2.1.3 - PEDEMONTANA DELLE MARCHE
1° Stralcio funzionale - Castelraimondo Nord - Castelraimondo Sud
4° Stralcio funzionale - Castelraimondo Sud - Innesto SS77 a Muccia

OPERE D'ARTE MINORI
VASCHE DI PRIMA PIOGGIA
Asse principale - Presidio P3.1 a Pk 3+860 sx - Stralcio plan., sezioni e carpent.

DIRETTORE DEI LAVORI
Ing. Peppino Maradeo

VISTO IL CSE
Ing. Vincenzo Pardo

SCALA: *varie*

DATA: *Maggio 2022*

Codice Unico di Progetto (CUP) F12C03000050021 (assegnato CIPE 20.04.2015)

CODICE ELABORATO: Opera L O | Tratto 7 0 3 | Settore 2 1 3 | CEE E | WBS 1 6 0 1 0 2 0 1 | Id.doc. T V | n°prog 1 3 9 | Rev. A

Rev.	Data	Descrizione	Redatto	Controllato	Approvato
A	Maggio 2022	Emissione	Tecnostrutture	Tecnostrutture	A. Tosiani	S. Lieto