SEZIONE A–A
Scala 1:50

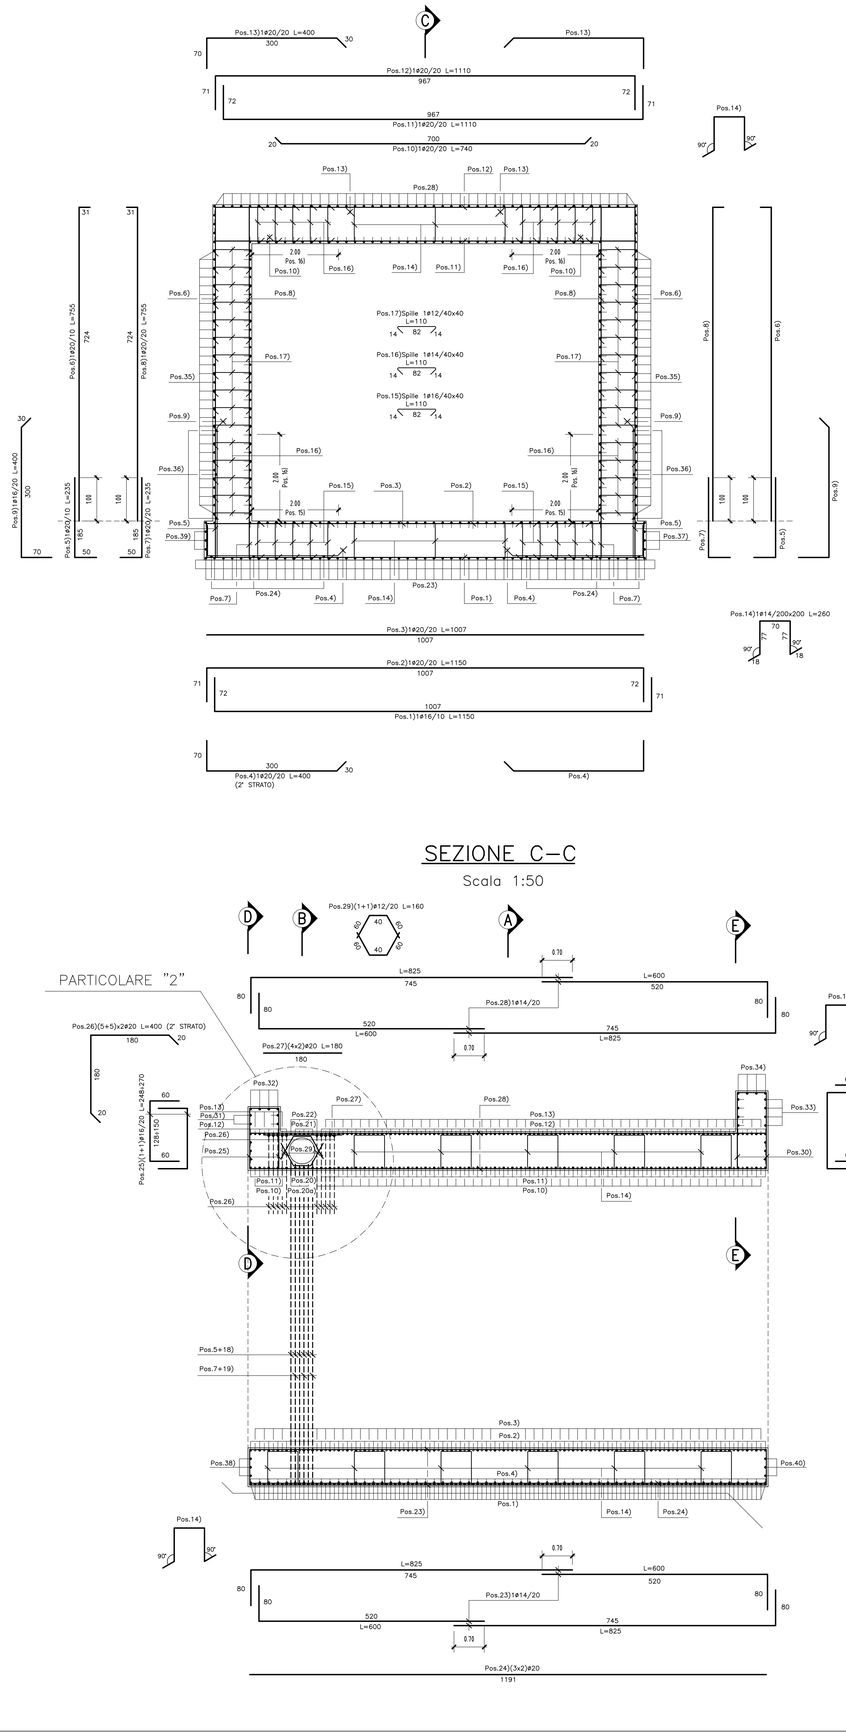

SEZIONE B–B
Scala 1:50

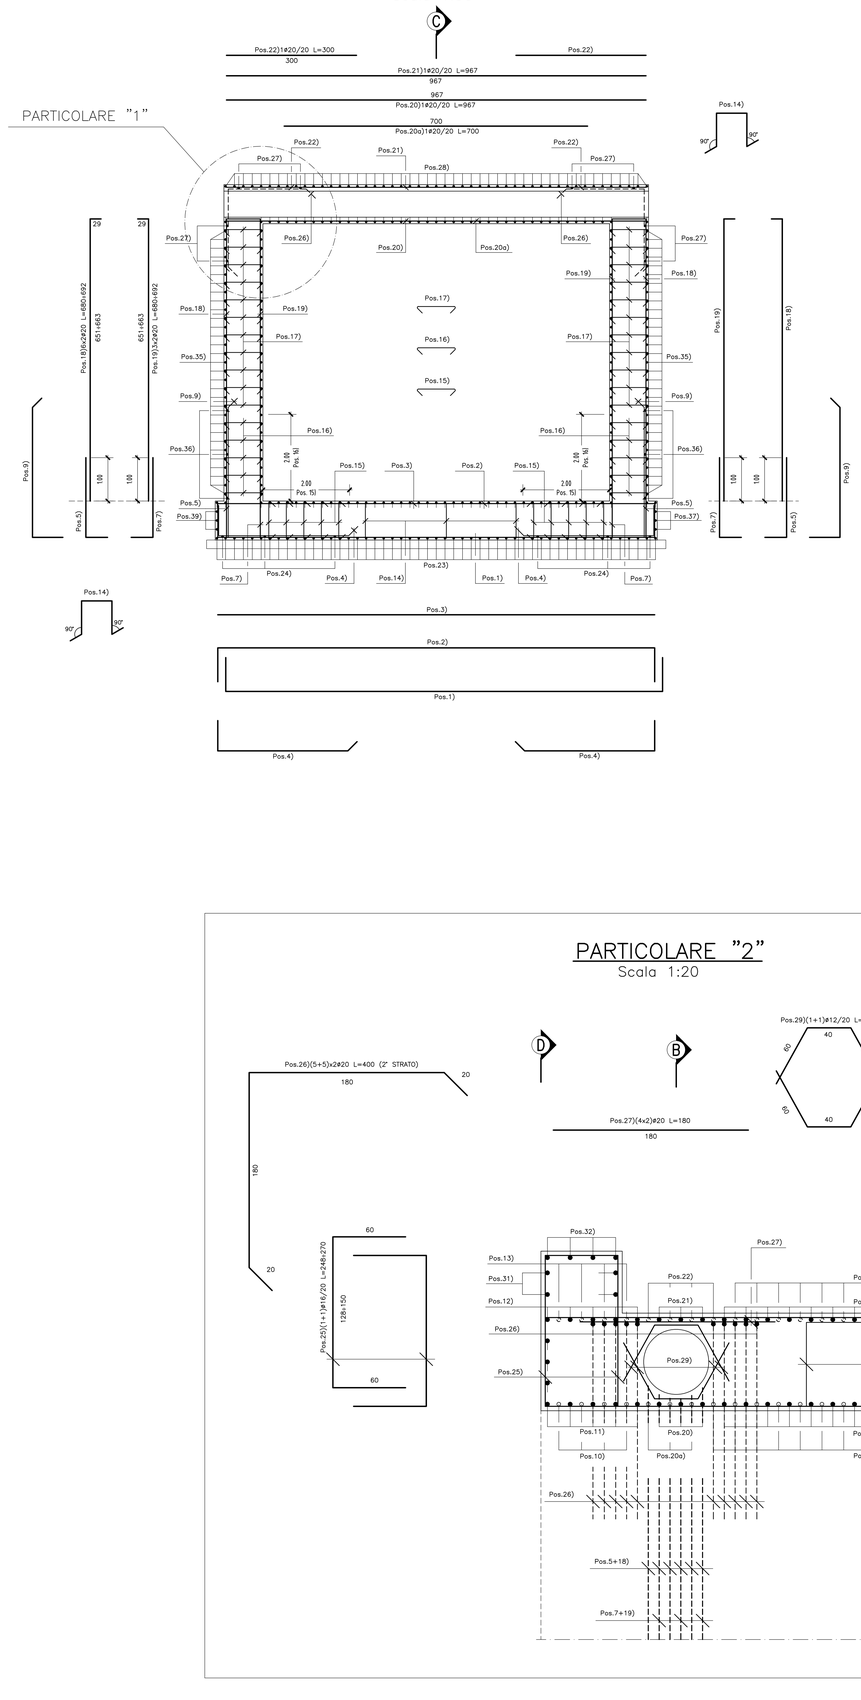

PARTICOLARE "1"
Scala 1:20

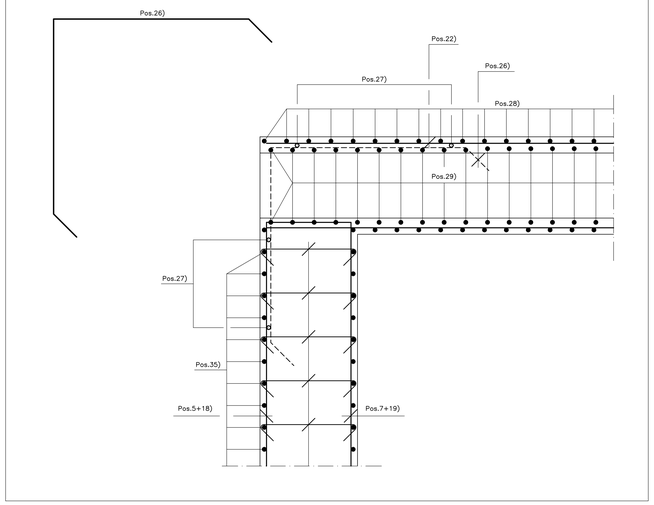

PIANTA DI RIFERIMENTO
Scala 1:250

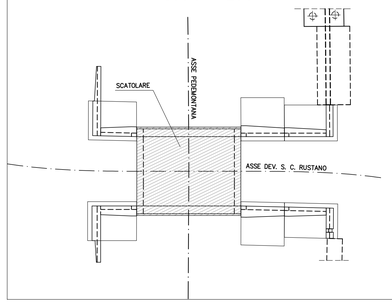

SEZIONE C–C
Scala 1:50

PARTICOLARE "2"
Scala 1:20

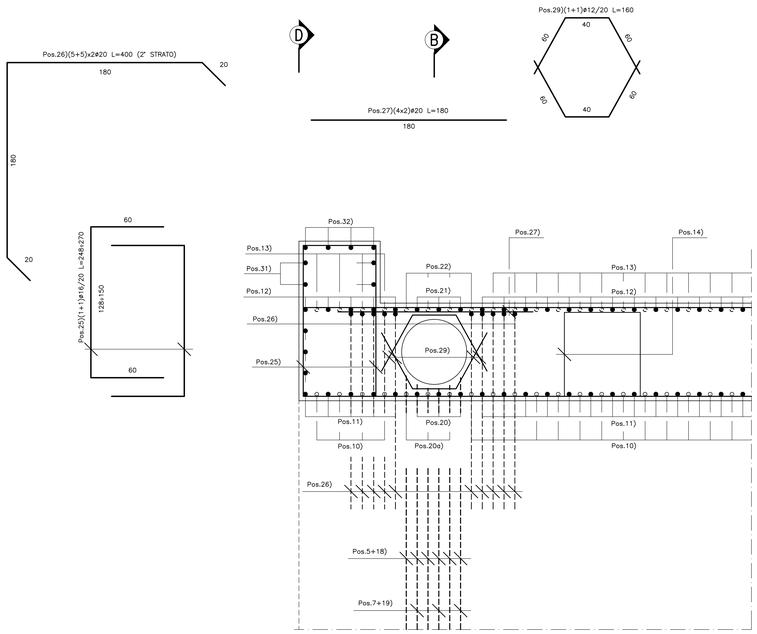

N.B.:
- Le lunghezze sono espresse in cm.
- Le lunghezze sono calcolate in asse barra.
- Ultima pos. è la n° 40.

QUADRILATERO Marche Umbria S.p.A.

ASSE VIARIO MARCHE-UMBRIA
E QUADRILATERO DI PENETRAZIONE INTERNA
MAXI LOTTO 2

LAVORI DI COMPLETAMENTO DELLA DIRETTRICE PERUGIA ANCONA:
SS. 318 DI "VALFABBRICA", TRATTO PIANELLO -VALFABBRICA
SS. 76 "VAL D'ESINO", TRATTI FOSSATO VICO - CANCELLI E ALBACINA - SERRA SAN QUIRICO
"PEDEMONTANA DELLE MARCHE", TRATTO FABRIANO-MUCCIA-SFERCIA.

PROGETTO ESECUTIVO DI DETTAGLIO

CONTRAENTE GENERALE: DIRPA 2 s.c.a r.l.

Il Responsabile del Contraente Generale: GIACOMO ZANCHINI 2022.12.16 10:16:52

PROGETTAZIONE: Partecipazioni Italia S.p.A.
IL PROGETTISTA: Dott. Ing. Salvatore Lieto
Ordine degli Ingegneri Prov. di Massa e n.1147
SALVATORE LIETO 13.12.2022 16:46:02 GMT+00:00

ASSISTENZA ALLA PROGETTAZIONE: TECNOSTRUTTURE S.r.l.
IL PROGETTISTA: Dott. Ing. Antonio Tosiani

VISTO IL RESPONSABILE DEL PROCEDIMENTO: Ing. Ignio Farotti
IL COORDINATORE DELLA SICUREZZA IN FASE ESECUZIONE: Ing. Vincenzo Pardo
IL DIRETTORE DEI LAVORI: Ing. Peppino Marascio
Firmato digitalmente da: Ing. Vincenzo PARDO 2023.02.23 19:27:16
Firmato digitalmente da: PEPPINO MARASCIO 2023.02.23 19:27:16
DIRETTORE DEI LAVORI

2.1.3 - PEDEMONTANA DELLE MARCHE
1° Stralcio funzionale - Castelraimondo Nord - Castelraimondo Sud
4° Stralcio funzionale - Castelraimondo Sud - Innesto SS77 a Muccia
OPERE D'ARTE MINORI
SOTTOVIA - Nuovo sottovia S.C. Rustano al Km 1+120
Armatura sottovia tav. 1 di 2

SCALA: 1:50/20
DATA: Novembre 2021

Codice Unico di Progetto (CUP) F12C03000050021 (assegnato CIPE 20.04.2015)

CODICE ELABORATO: Opera L0 | Tratto 7 | Settore 0 | CEE 3 | WBS 213E16OM | M.doc. 0001 | 2° progr. ARM | Rev. 01C

Rev.	Data	Descrizione	Redatto	Controllato	Approvato
A	Marzo 2020	Emissione P. E.	Progin Q. Silvestri	S. Lieto	A. Grimaldi
B	Sett. 2020	Emissione a seguito istruttoria ANAS	Progin Q. Silvestri	S. Lieto	A. Grimaldi
C	Novem. 2021	Emissione Progetto di Dettaglio	Tecnostrutture Tecnostrutture	A. Tosiani	S. Lieto