



## SEZIONE A-A

Scala 1:50

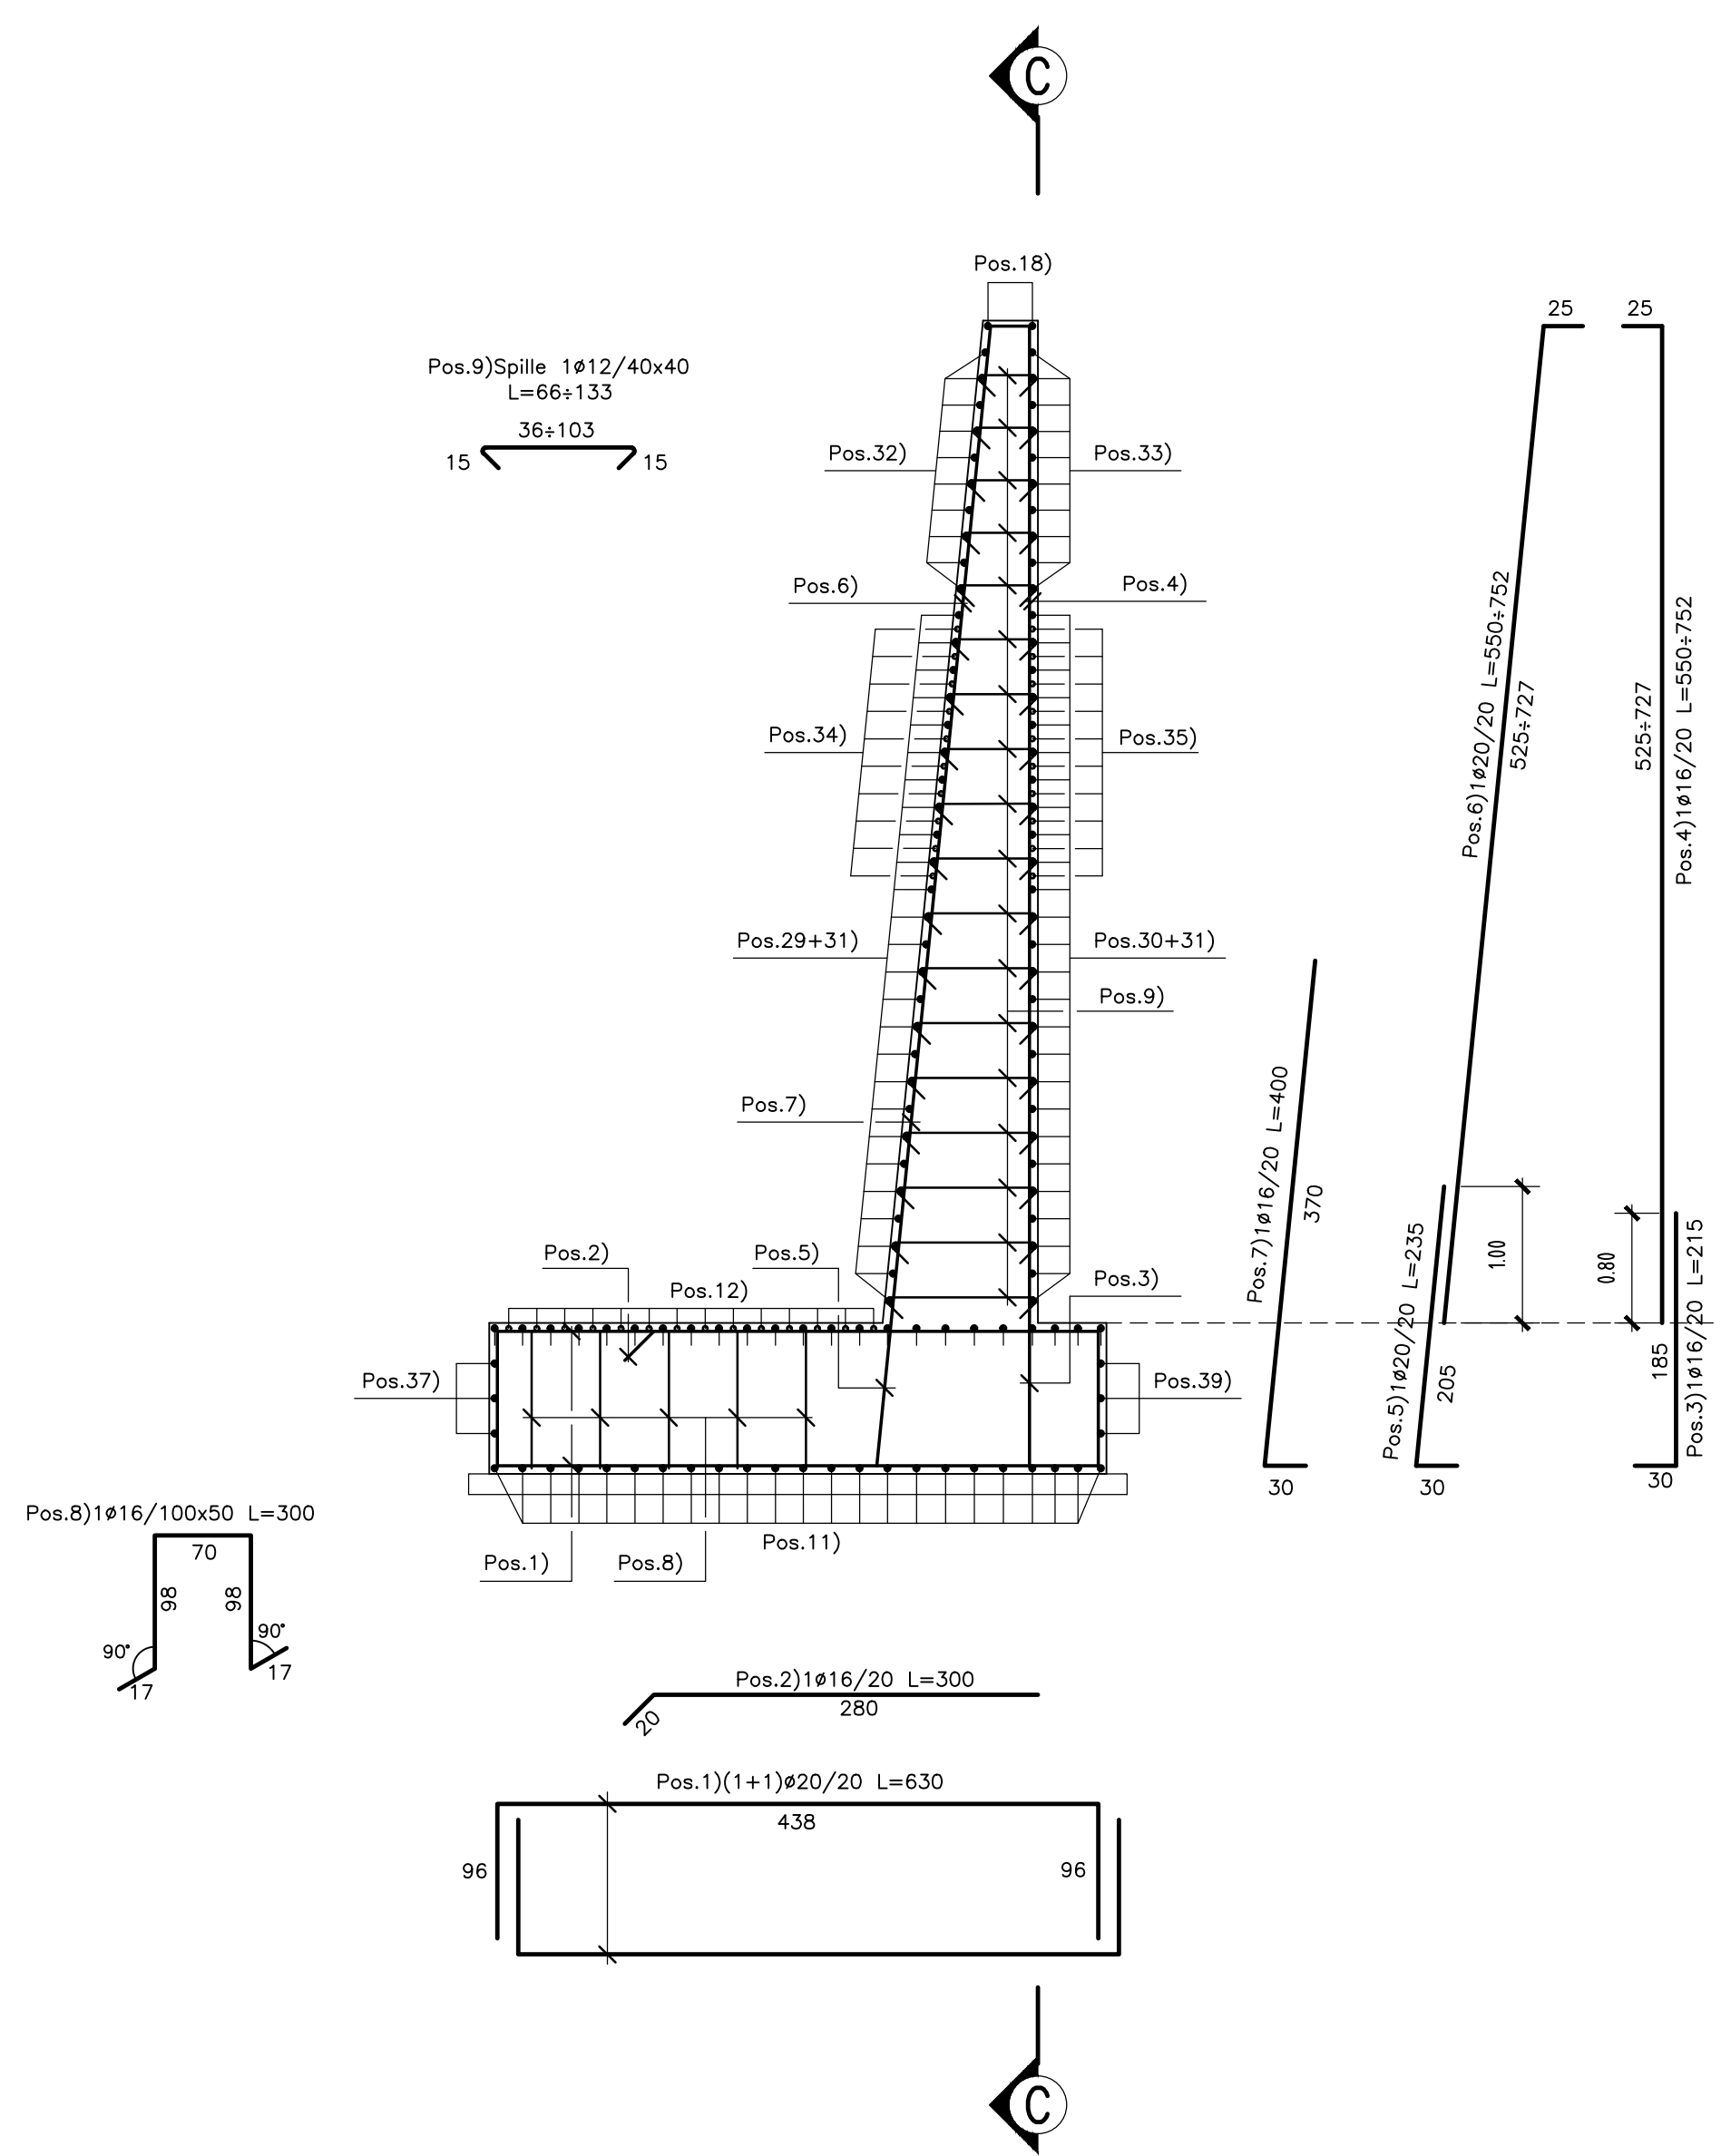


## SEZIONE B-B

Scala 1:50

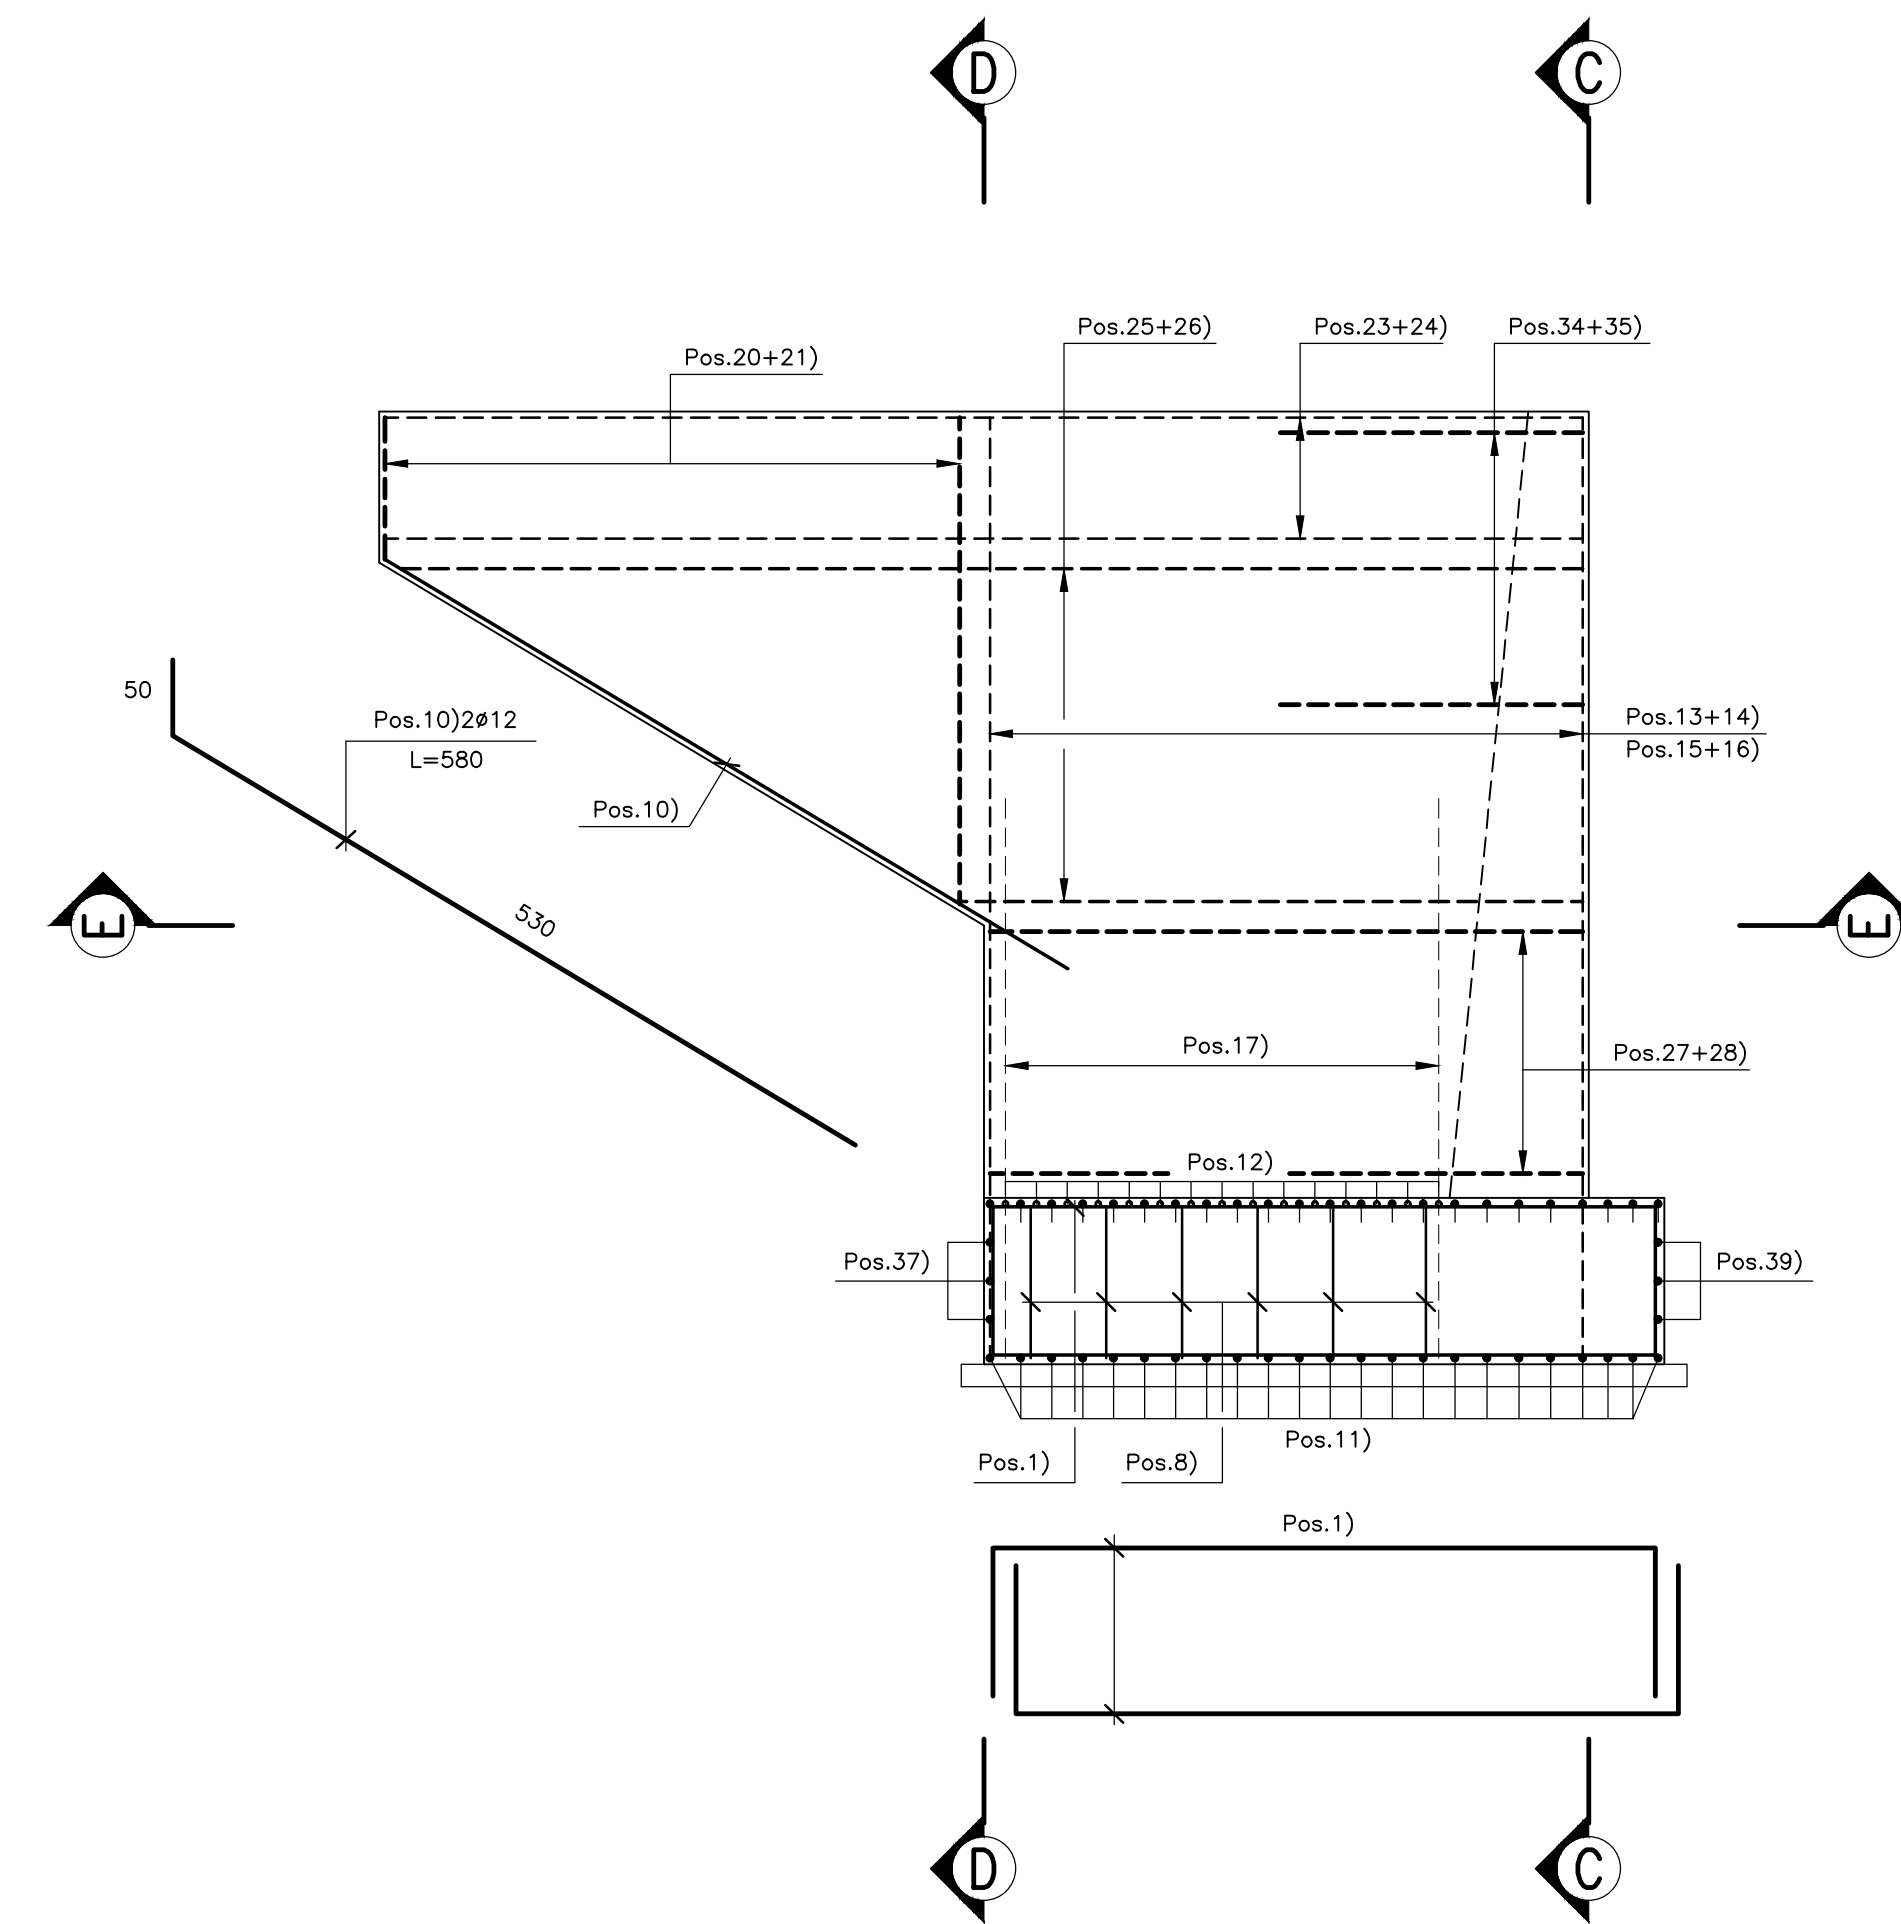


## SEZIONE LONGITUDINALE C-C

Scala 1:50

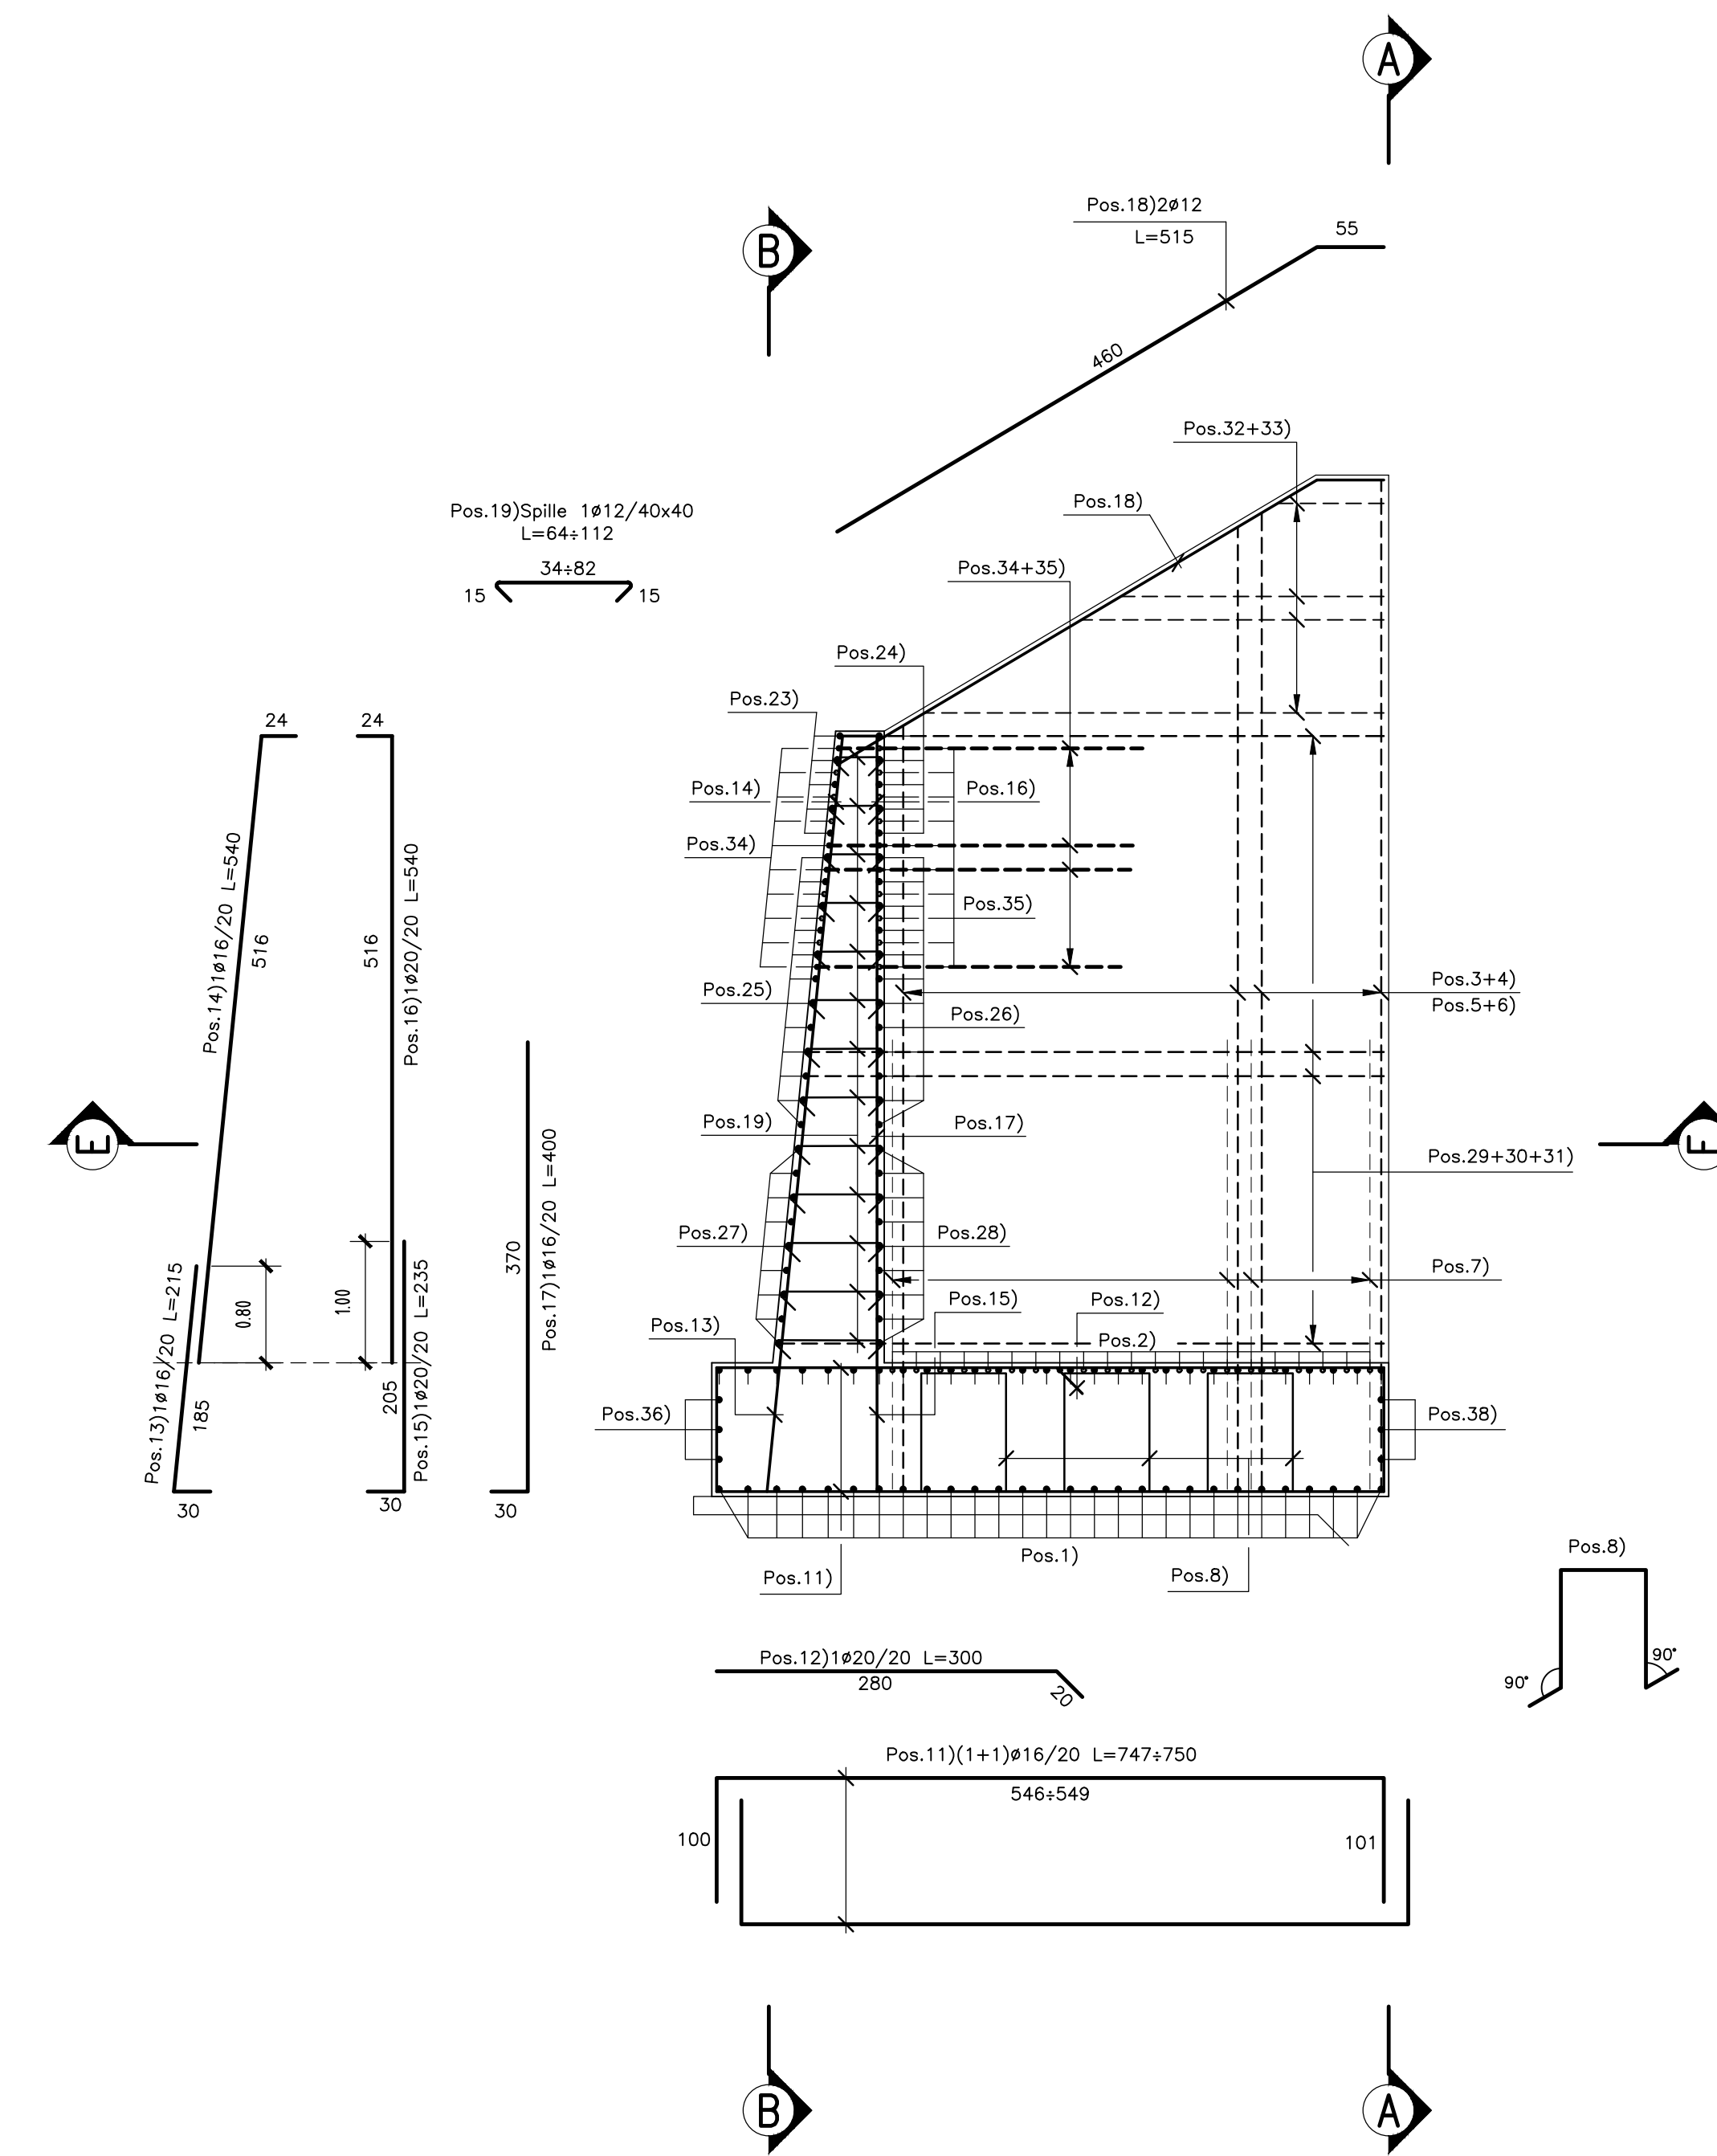


## SEZIONE D-D

Scala 1:50

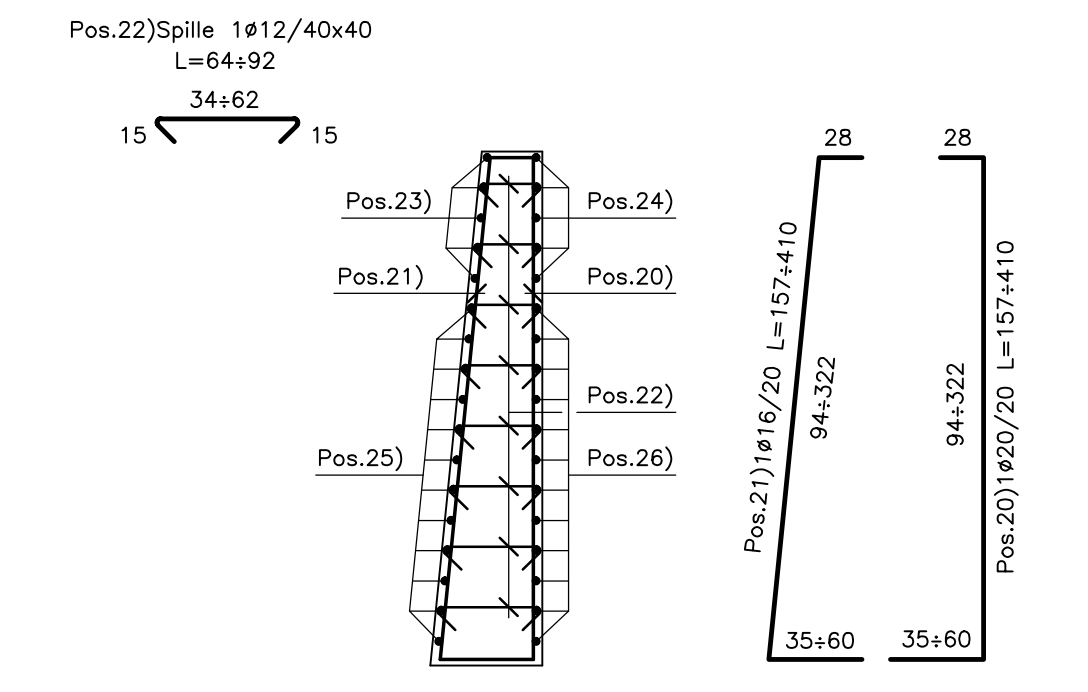



## PIANTA E-E

Scala 1:50

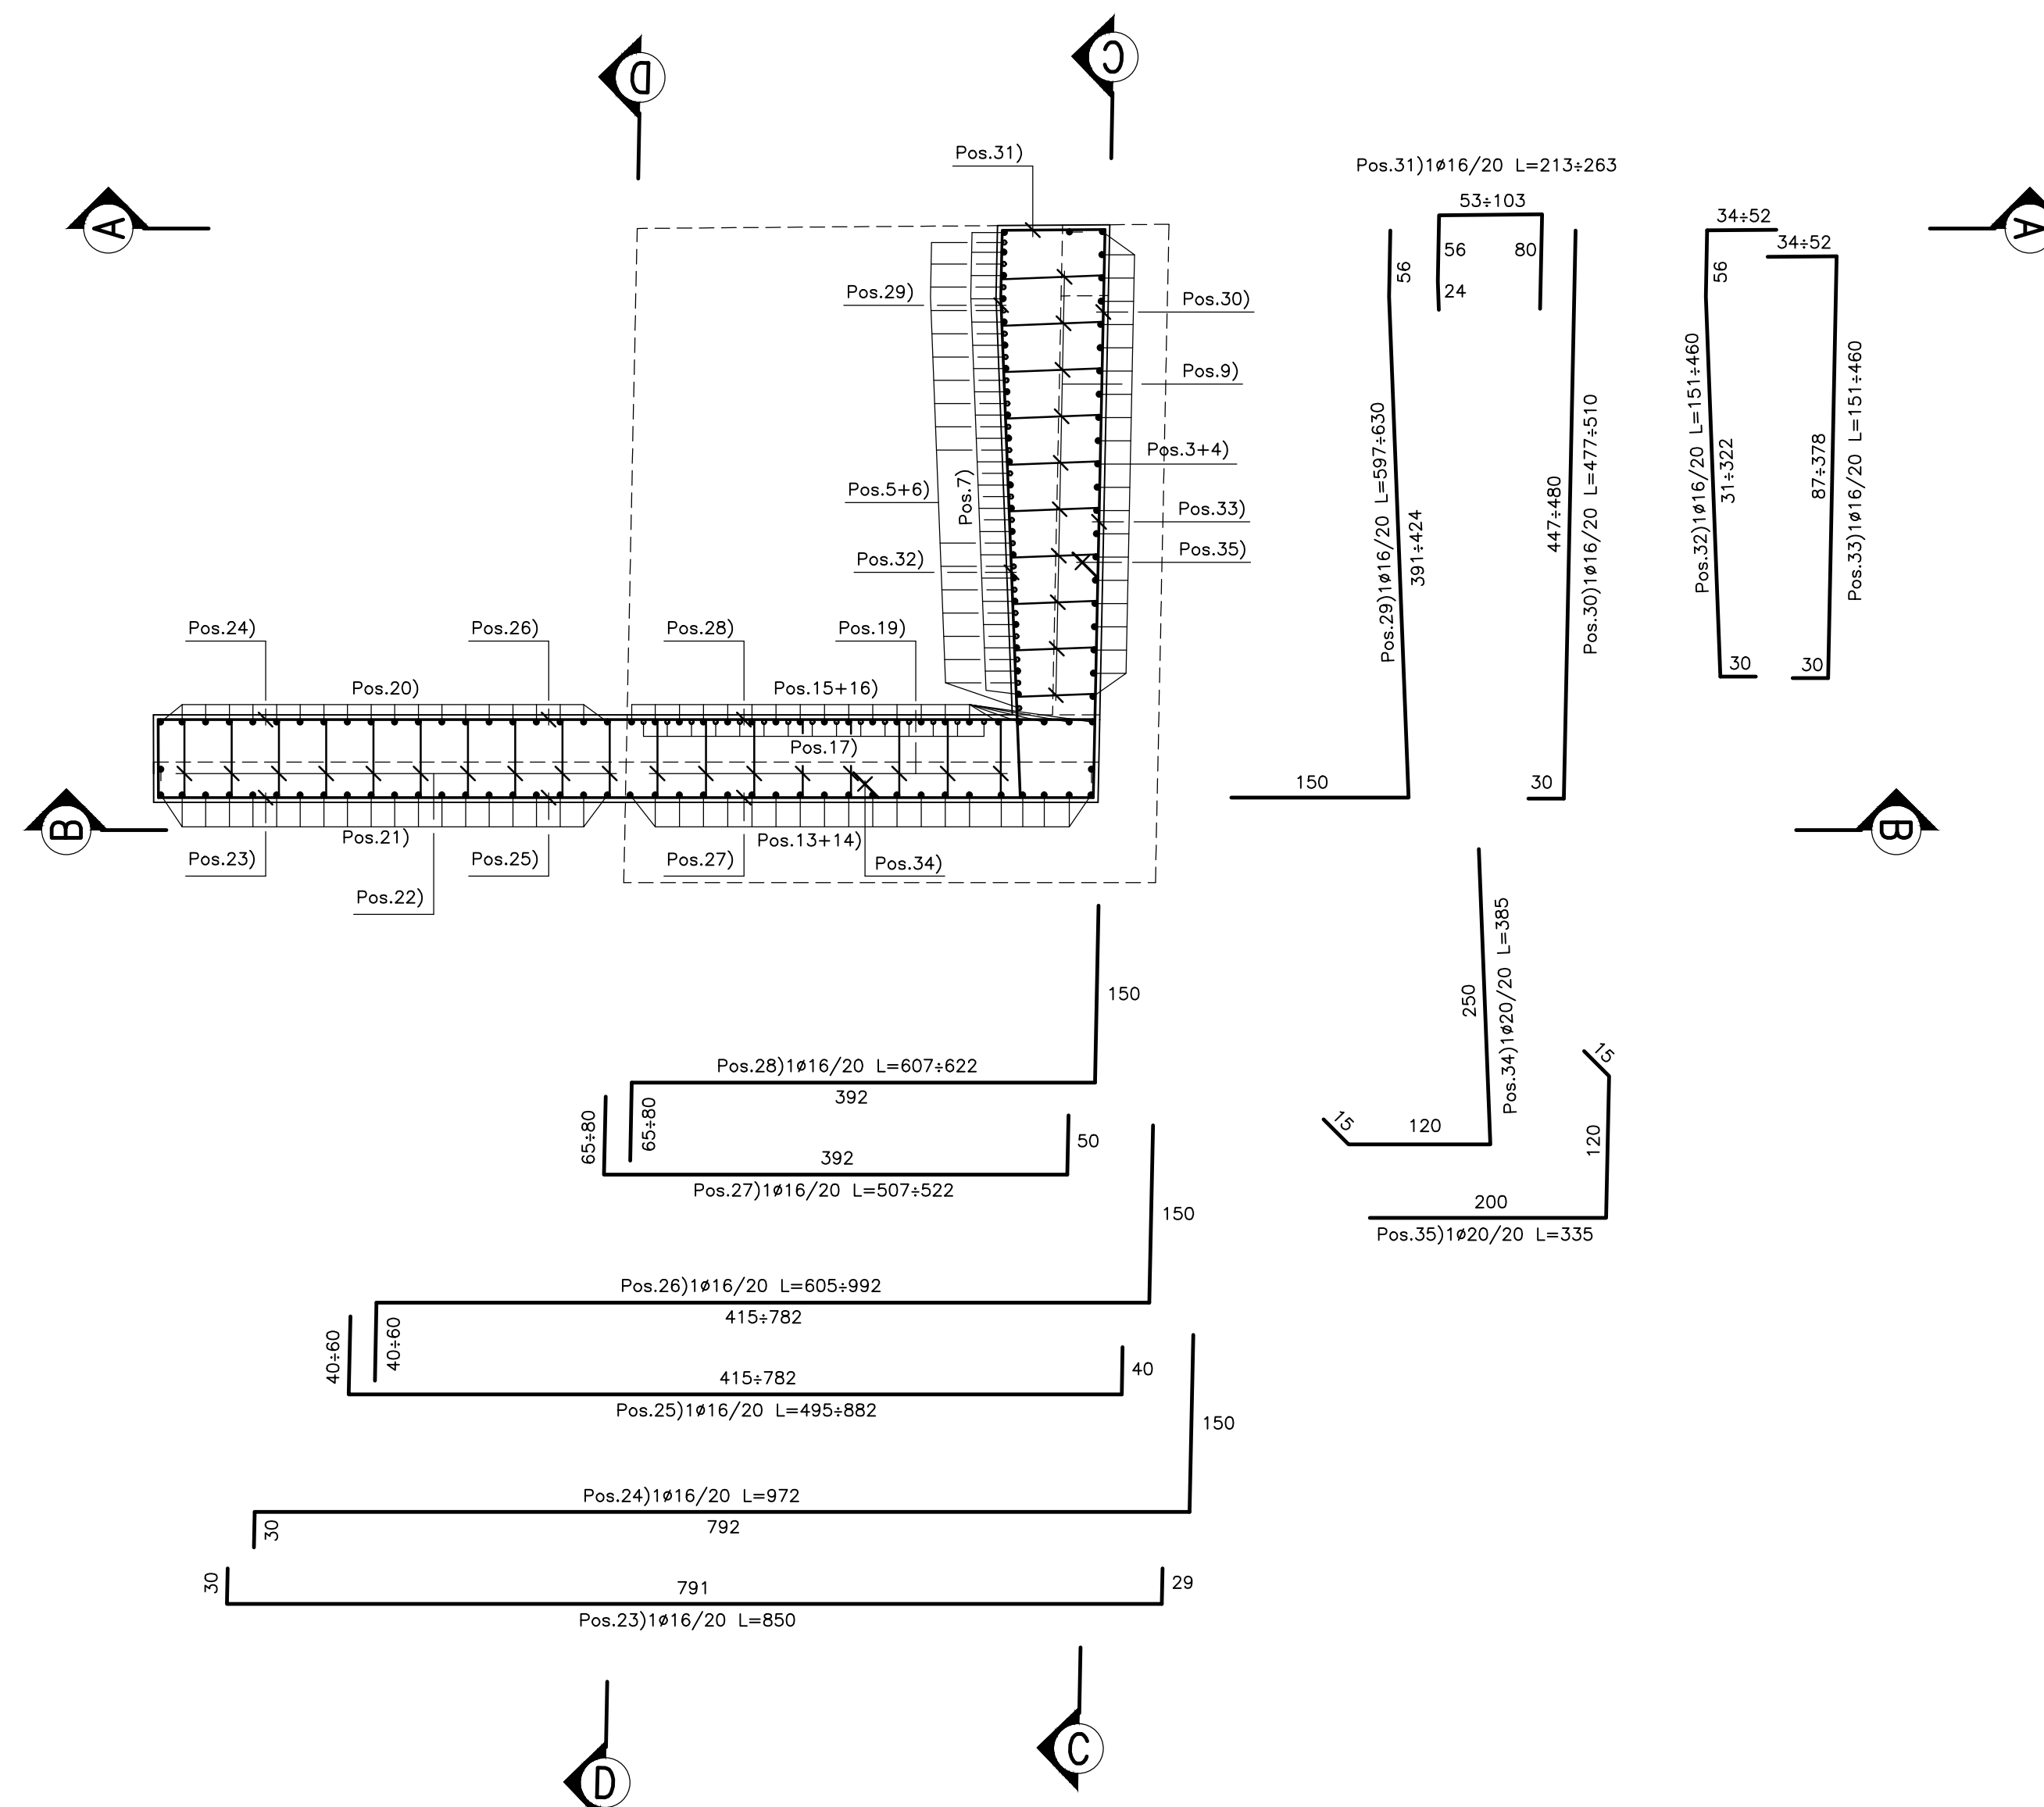

## PIANTA FONDAZIONI

Scala 1:50

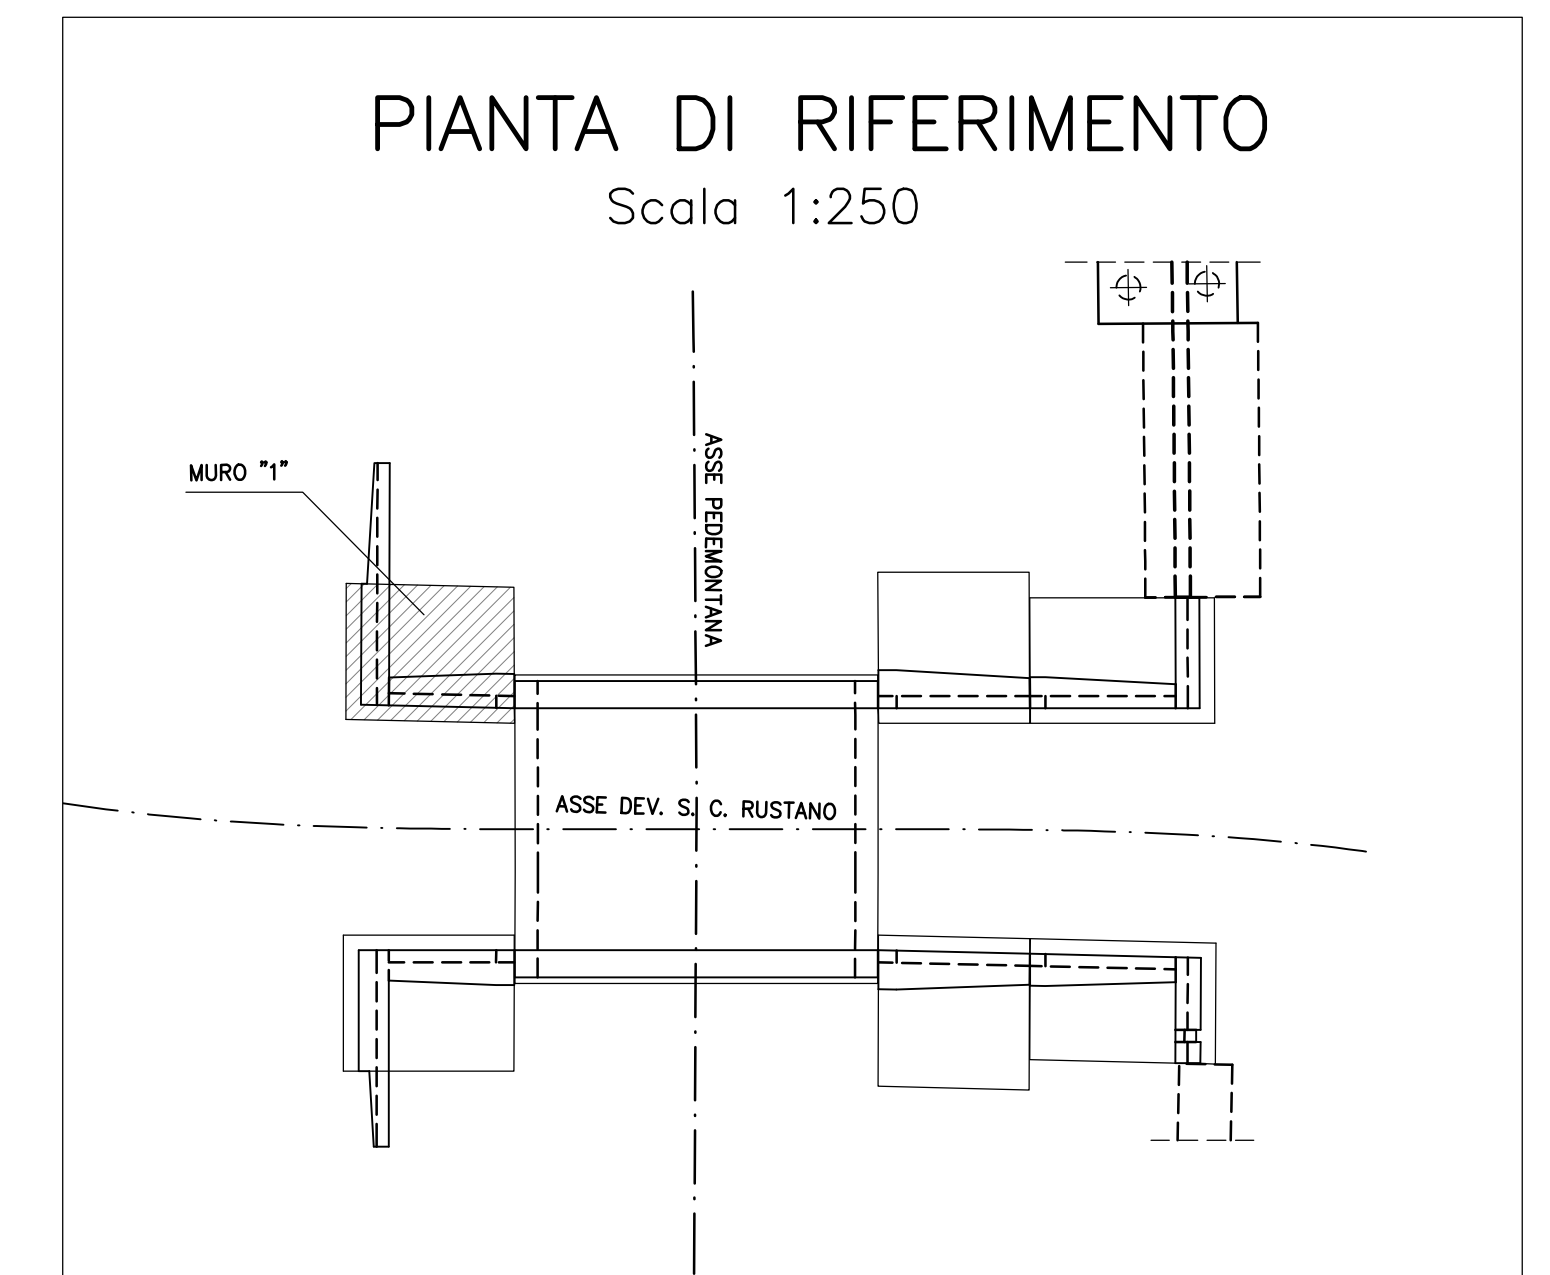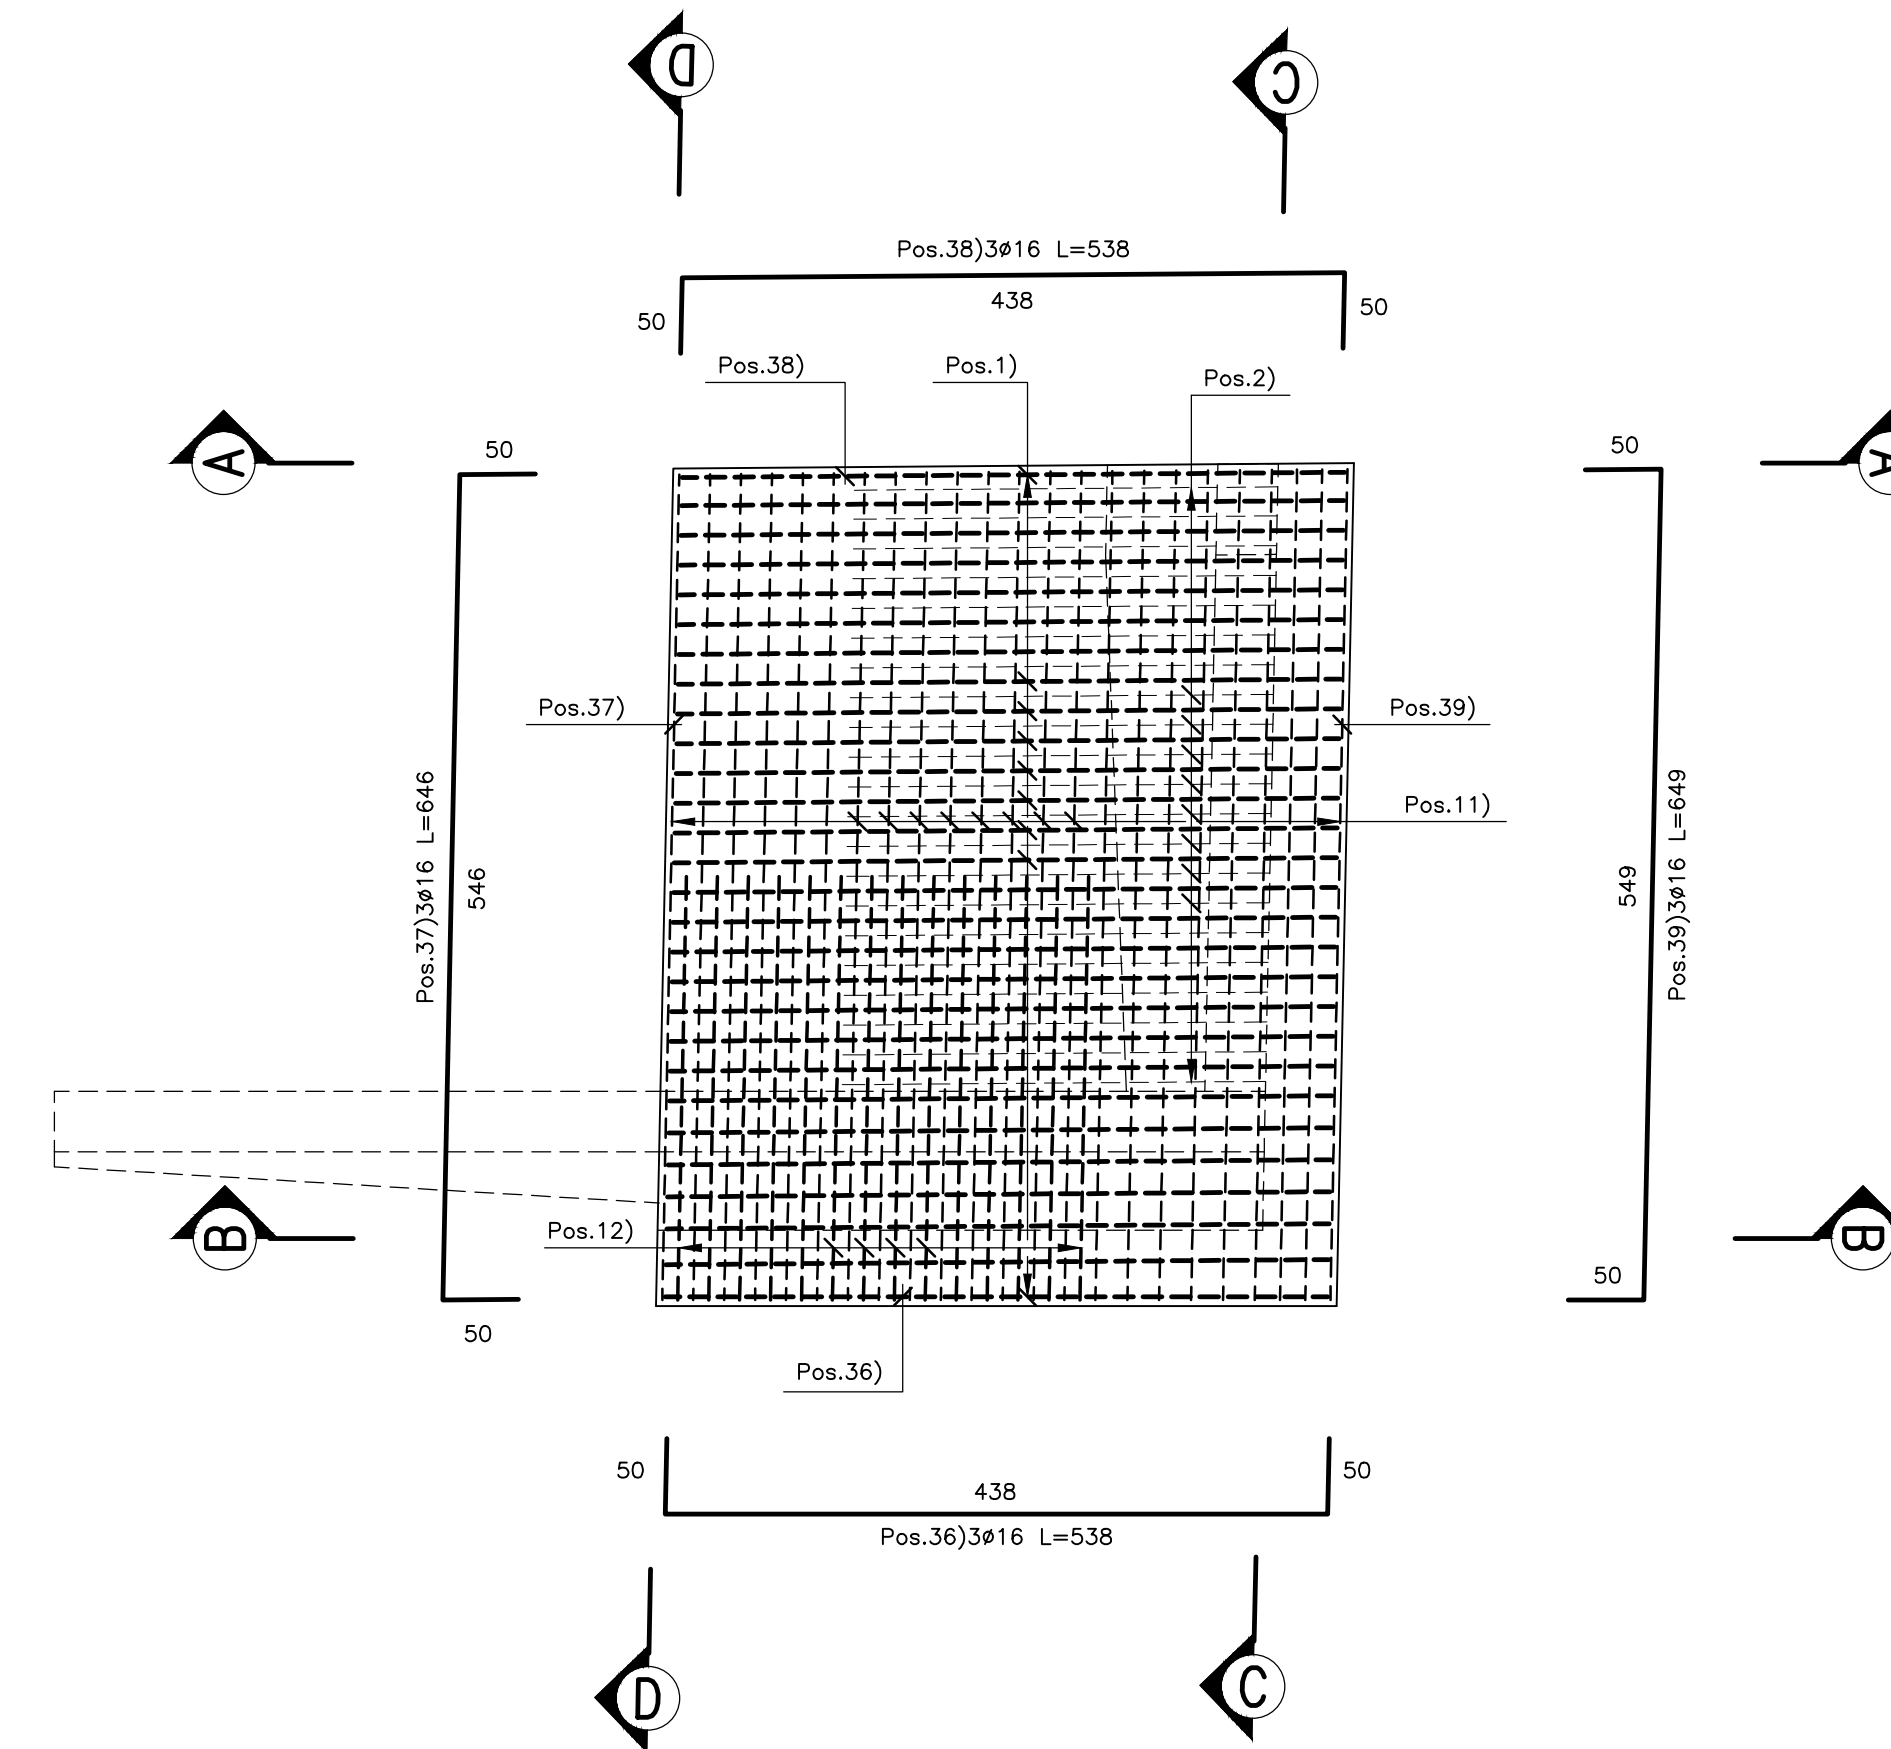

### N.B.:

- Le lunghezze sono espresse in cm.
- Le lunghezze sono calcolate in asse barra.
- Ultima pos. è la n° 39.



### ASSE VIARIO MARCHE-UMBRIA E QUADRILATERO DI PENETRAZIONE INTERNA MAXI LOTTO 2

LAVORI DI COMPLETAMENTO DELLA DIRETTRICE PERUGIA ANCONA:  
SS. 318 DI "VALFABRICA", TRATTO PIANELLO-VALFABRICA  
SS. 76 "VAL DESINO", TRATTO FOSSATO VICO - CANCELLI E ALBACINA - SERRA SAN QUIRICO  
"PEDEMONTANA DELLE MARCHE", TRATTO FABBRIANO-MUCCIA-SERFICA

### PROGETTO ESECUTIVO DI DETTAGLIO

CONTRAENTE GENERALE: <b>DIRPA 2</b> S.c.a.r.l.	Il Responsabile del Contratto Generale:
--	---

PROGETTAZIONE: Partecipazioni Italia S.p.A.	ASSISTENZA ALLA PROGETTAZIONE: <b>TECNOSTRUZIONI S.r.l.</b>
--	--

IL PROGETTISTA: Dott. Ing. Salvatore Lieto Codice degli Ingegneri: Pos. 41/000000/001	IL PROGETTISTA: Dott. Ing. Antonio Toscani
---	---

VISTO IL RESPONSABILE DEL PROCEDIMENTO:	IL COORDINATORE DELLA SICUREZZA IN / IL DIRETTORE DEI LAVORI:	
--	---	--

Ing. Ignazio Farotti	Ing. Vincenzo Pardo	Ing. Peppino Marascio
----------------------	---------------------	-----------------------

2.1.3 - PEDEMONTANA DELLE MARCHE 7° Strada Funzionale - Cantonamento Nord - Cantonamento Sud 4° Strada Funzionale - Cantonamento Sud - Strada S377 e Muccia OPERE D'ARTE MINORI SOTTOVIA - Nuovo sottovia S.C. Rustano al Km 1+120 Armatura muro "1"	SCALA: 1:50 DATA: Novembre 2021
---	--

Codice Unico di Progetto (CUP) F12C0300050021 (assegnato CIPE 20/04/2015)
---

CODICE ELABORATO:	Open	Tracci	Sevizi	CSI	WBO	MR	PT	RA
L077032113E116OM0101ARMO3A								

Rev:	Descrizione:	Redatto:	Controllato:	Approvato:
A	Novem. 2021 Emissione Progetto di Dettaglio	Technostituzioni	A. Toscani	S. Lieto