

ARMATURA MURO "3"






SEZIONE A-A  
Scala 1:50

SEZIONE B-B  
Scala 1:50

PIANTA ALLO SPICCATO  
Scala 1:50

PIANTA FONDAZIONI  
Scala 1:50

PIANTA DI RIFERIMENTO  
Scala 1:250

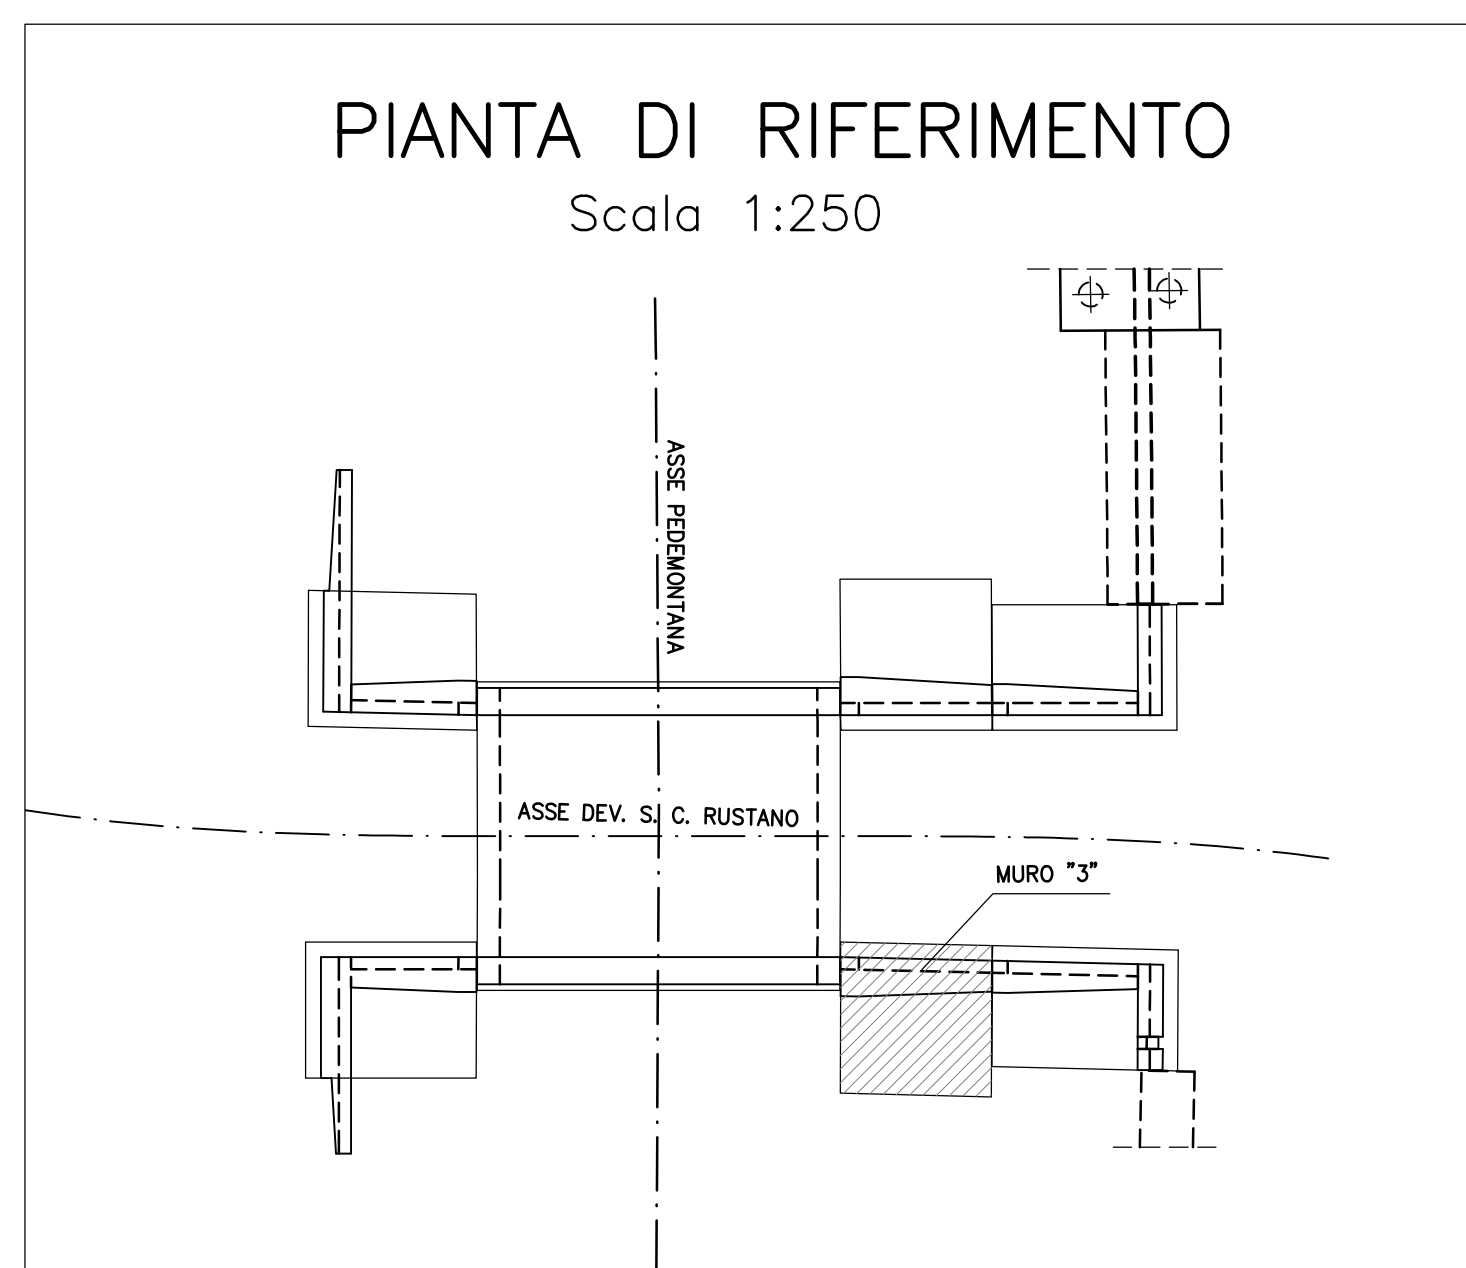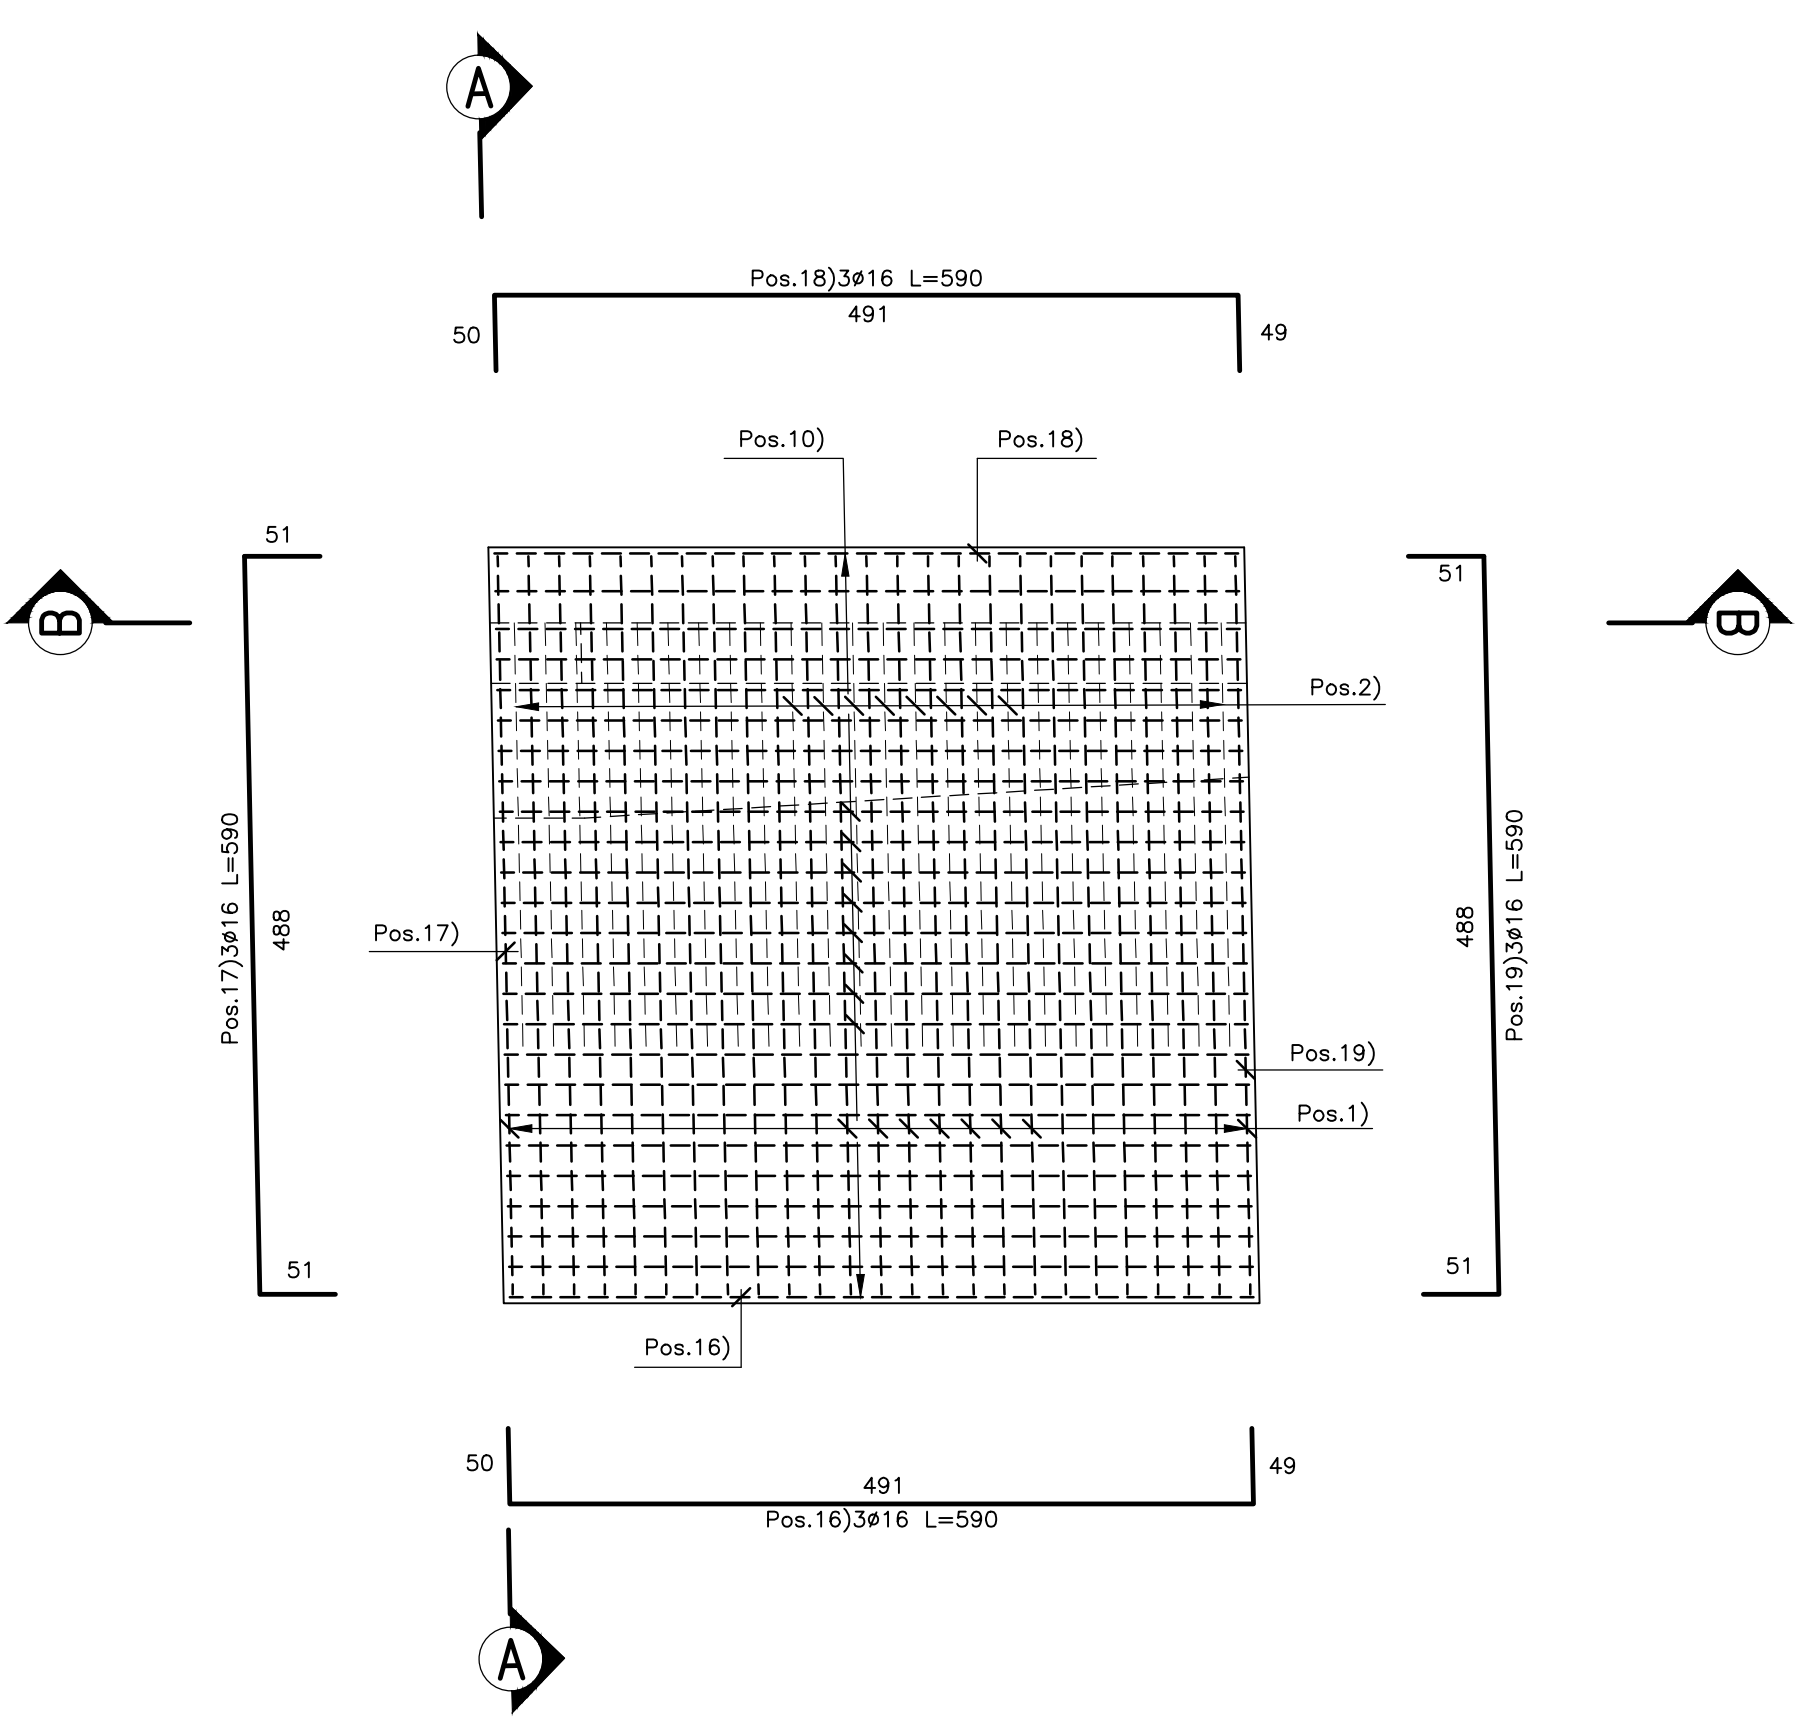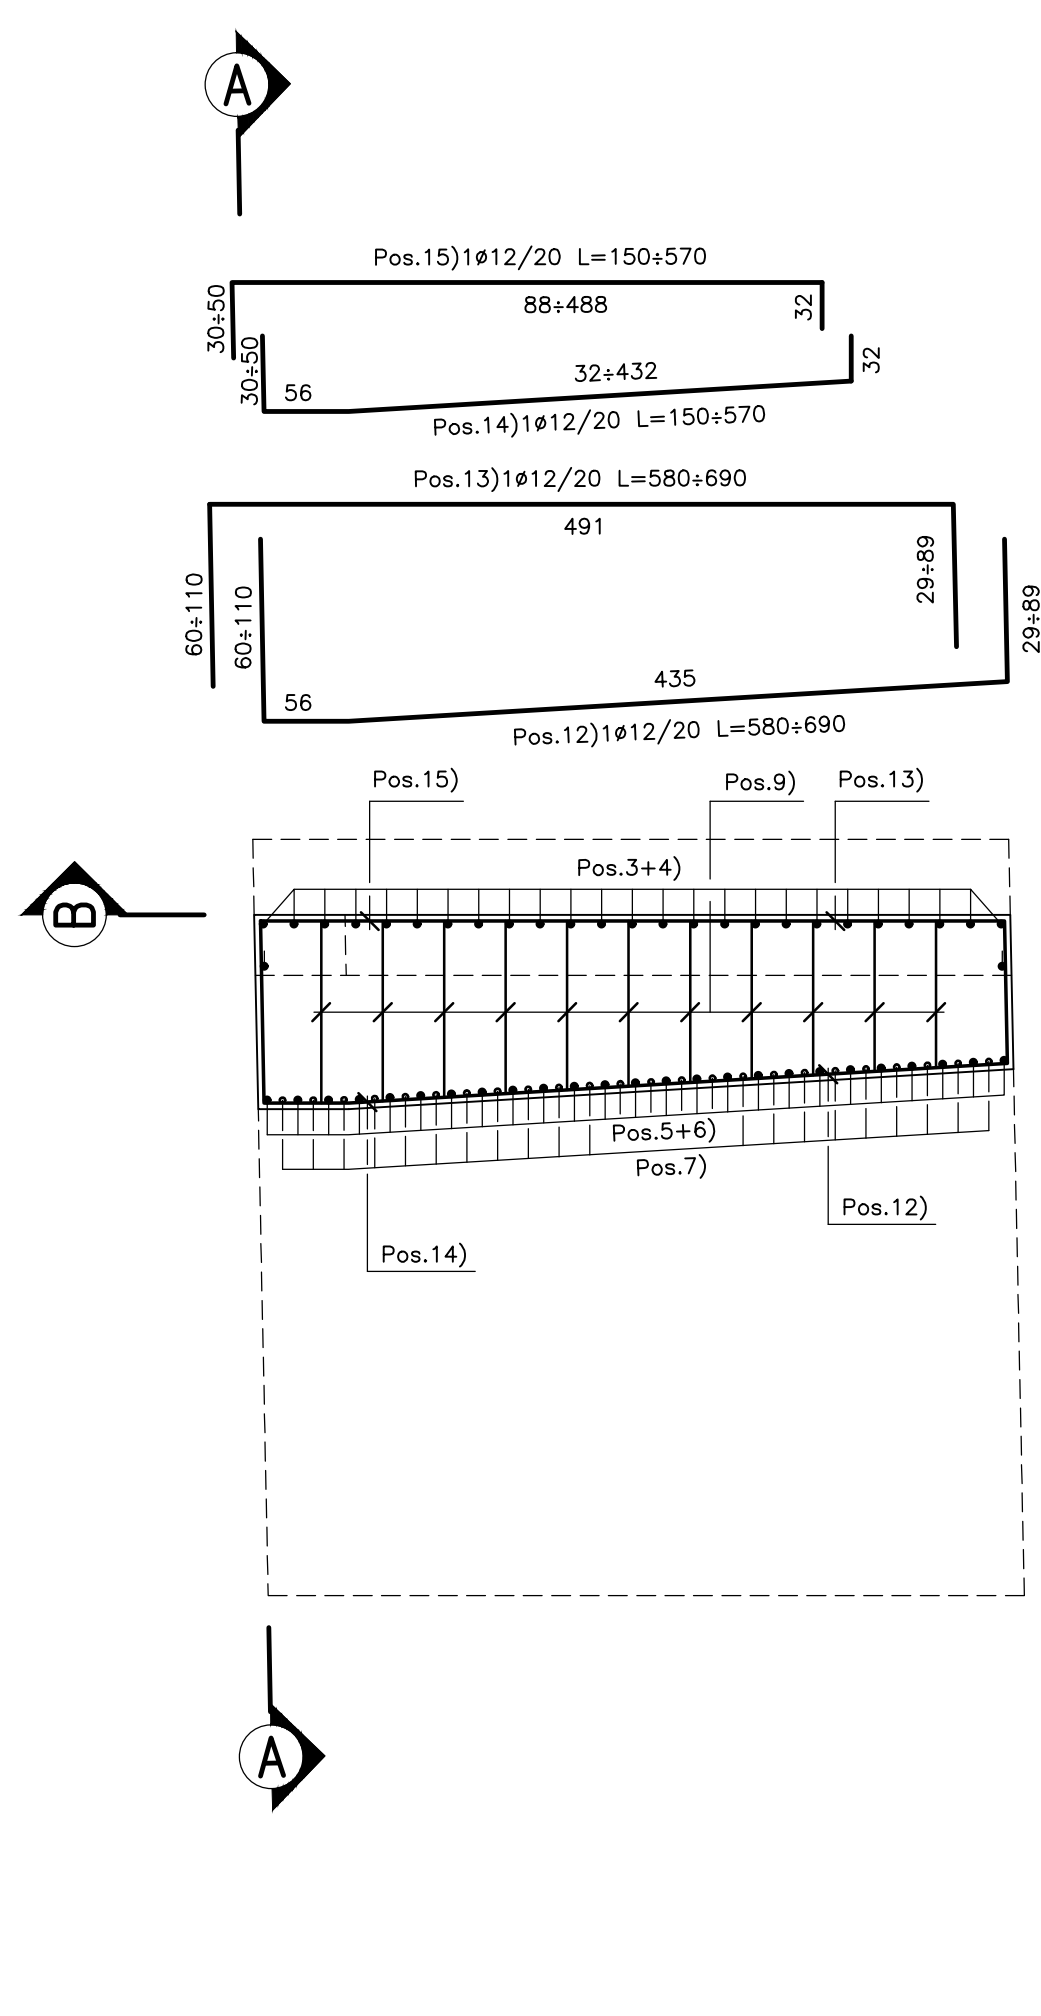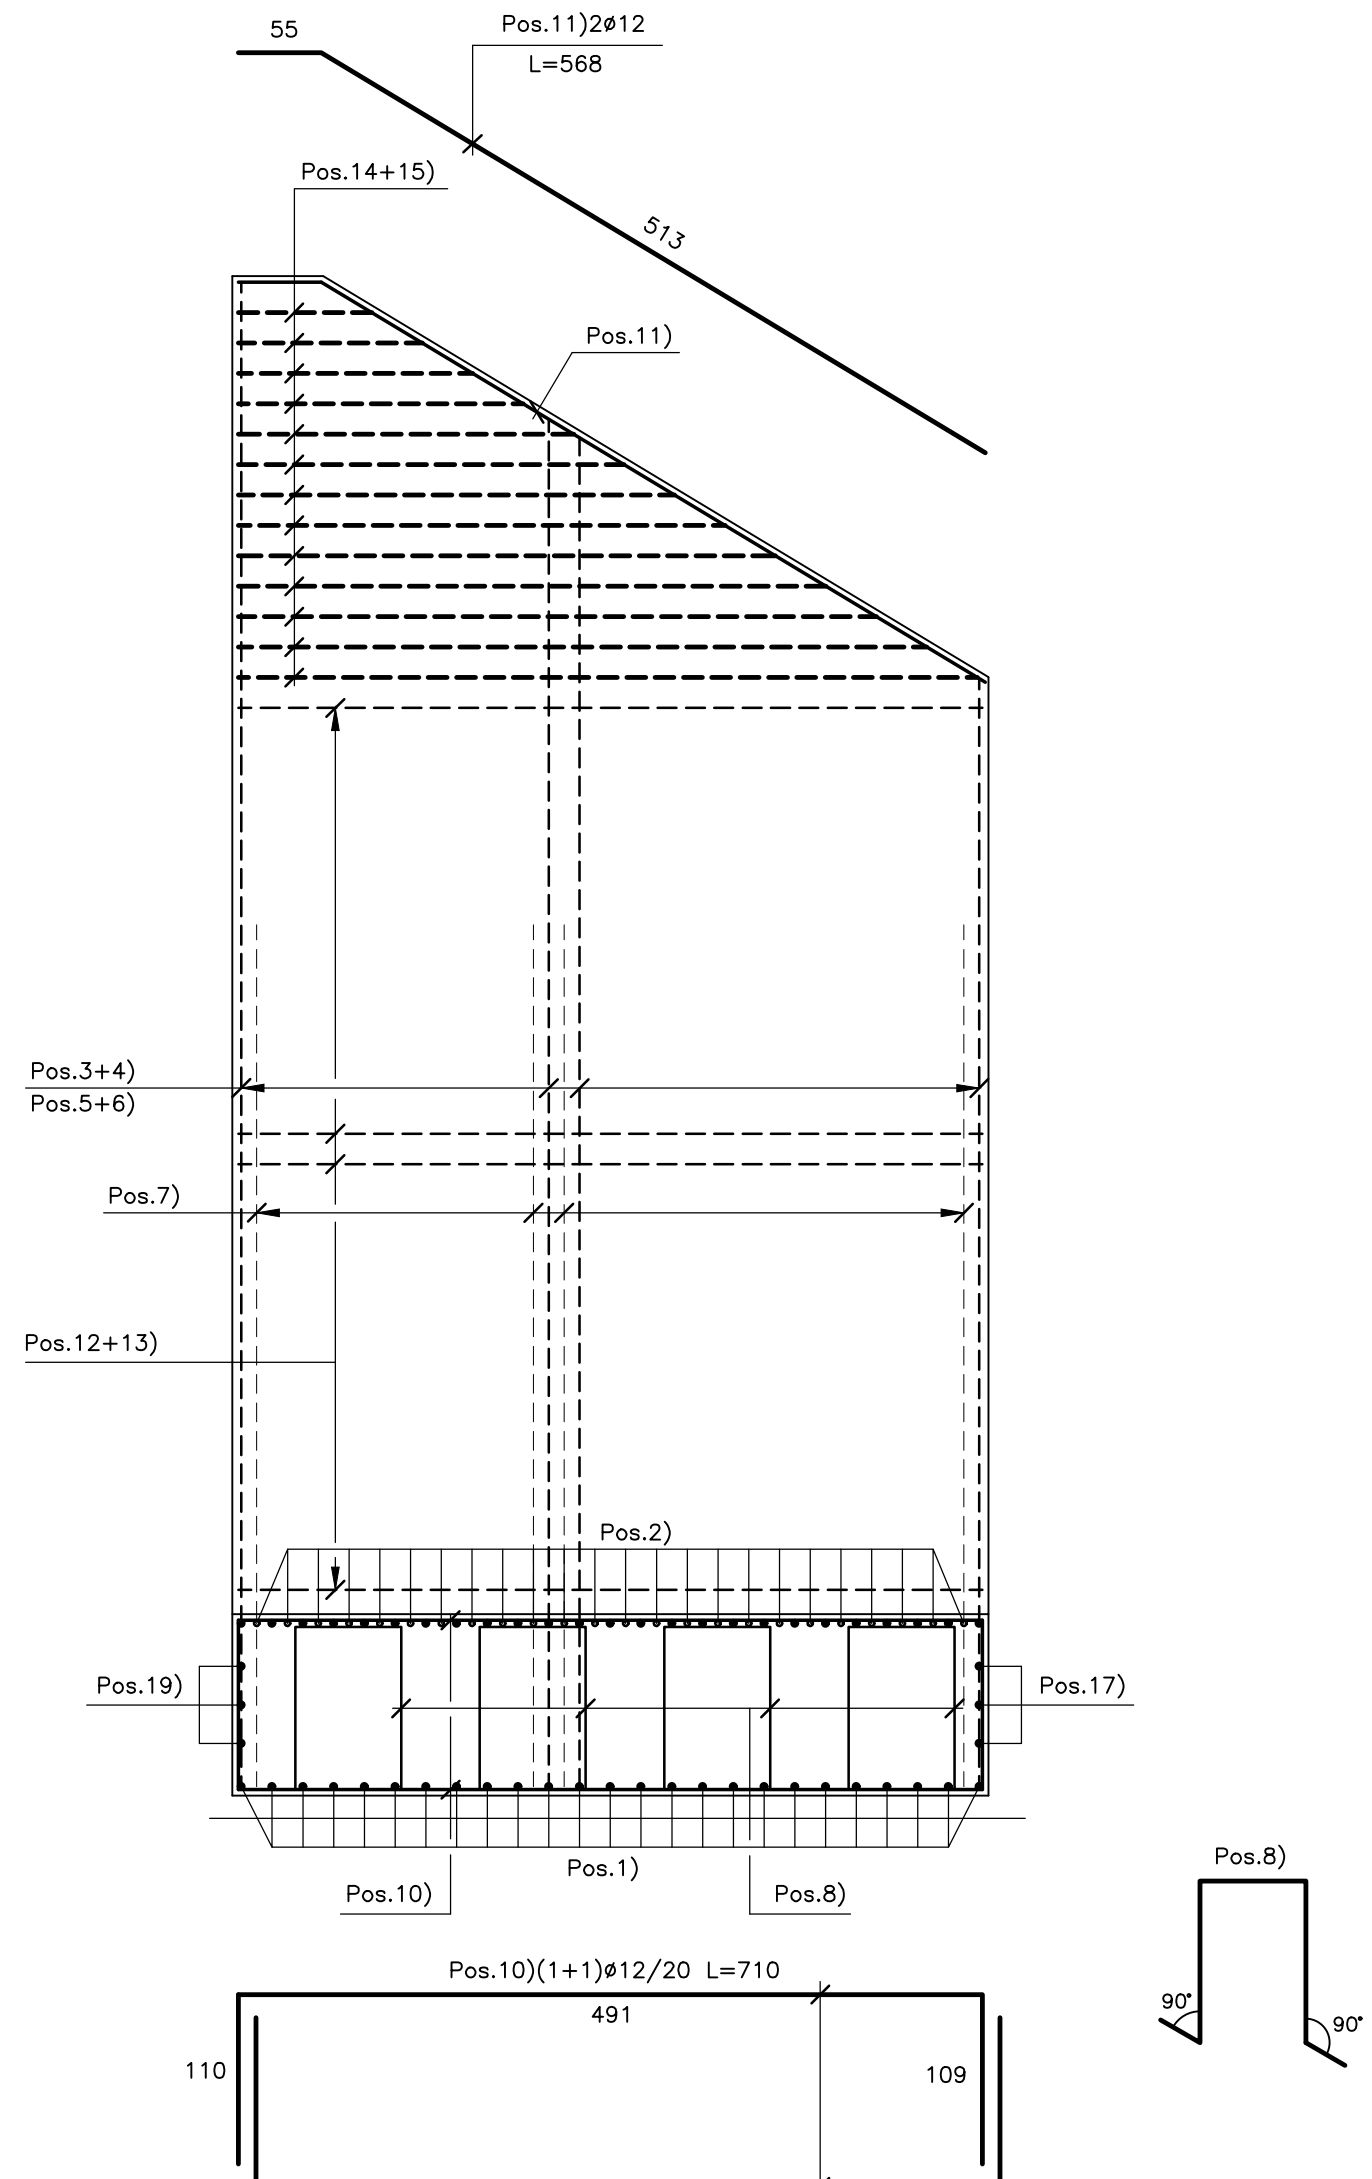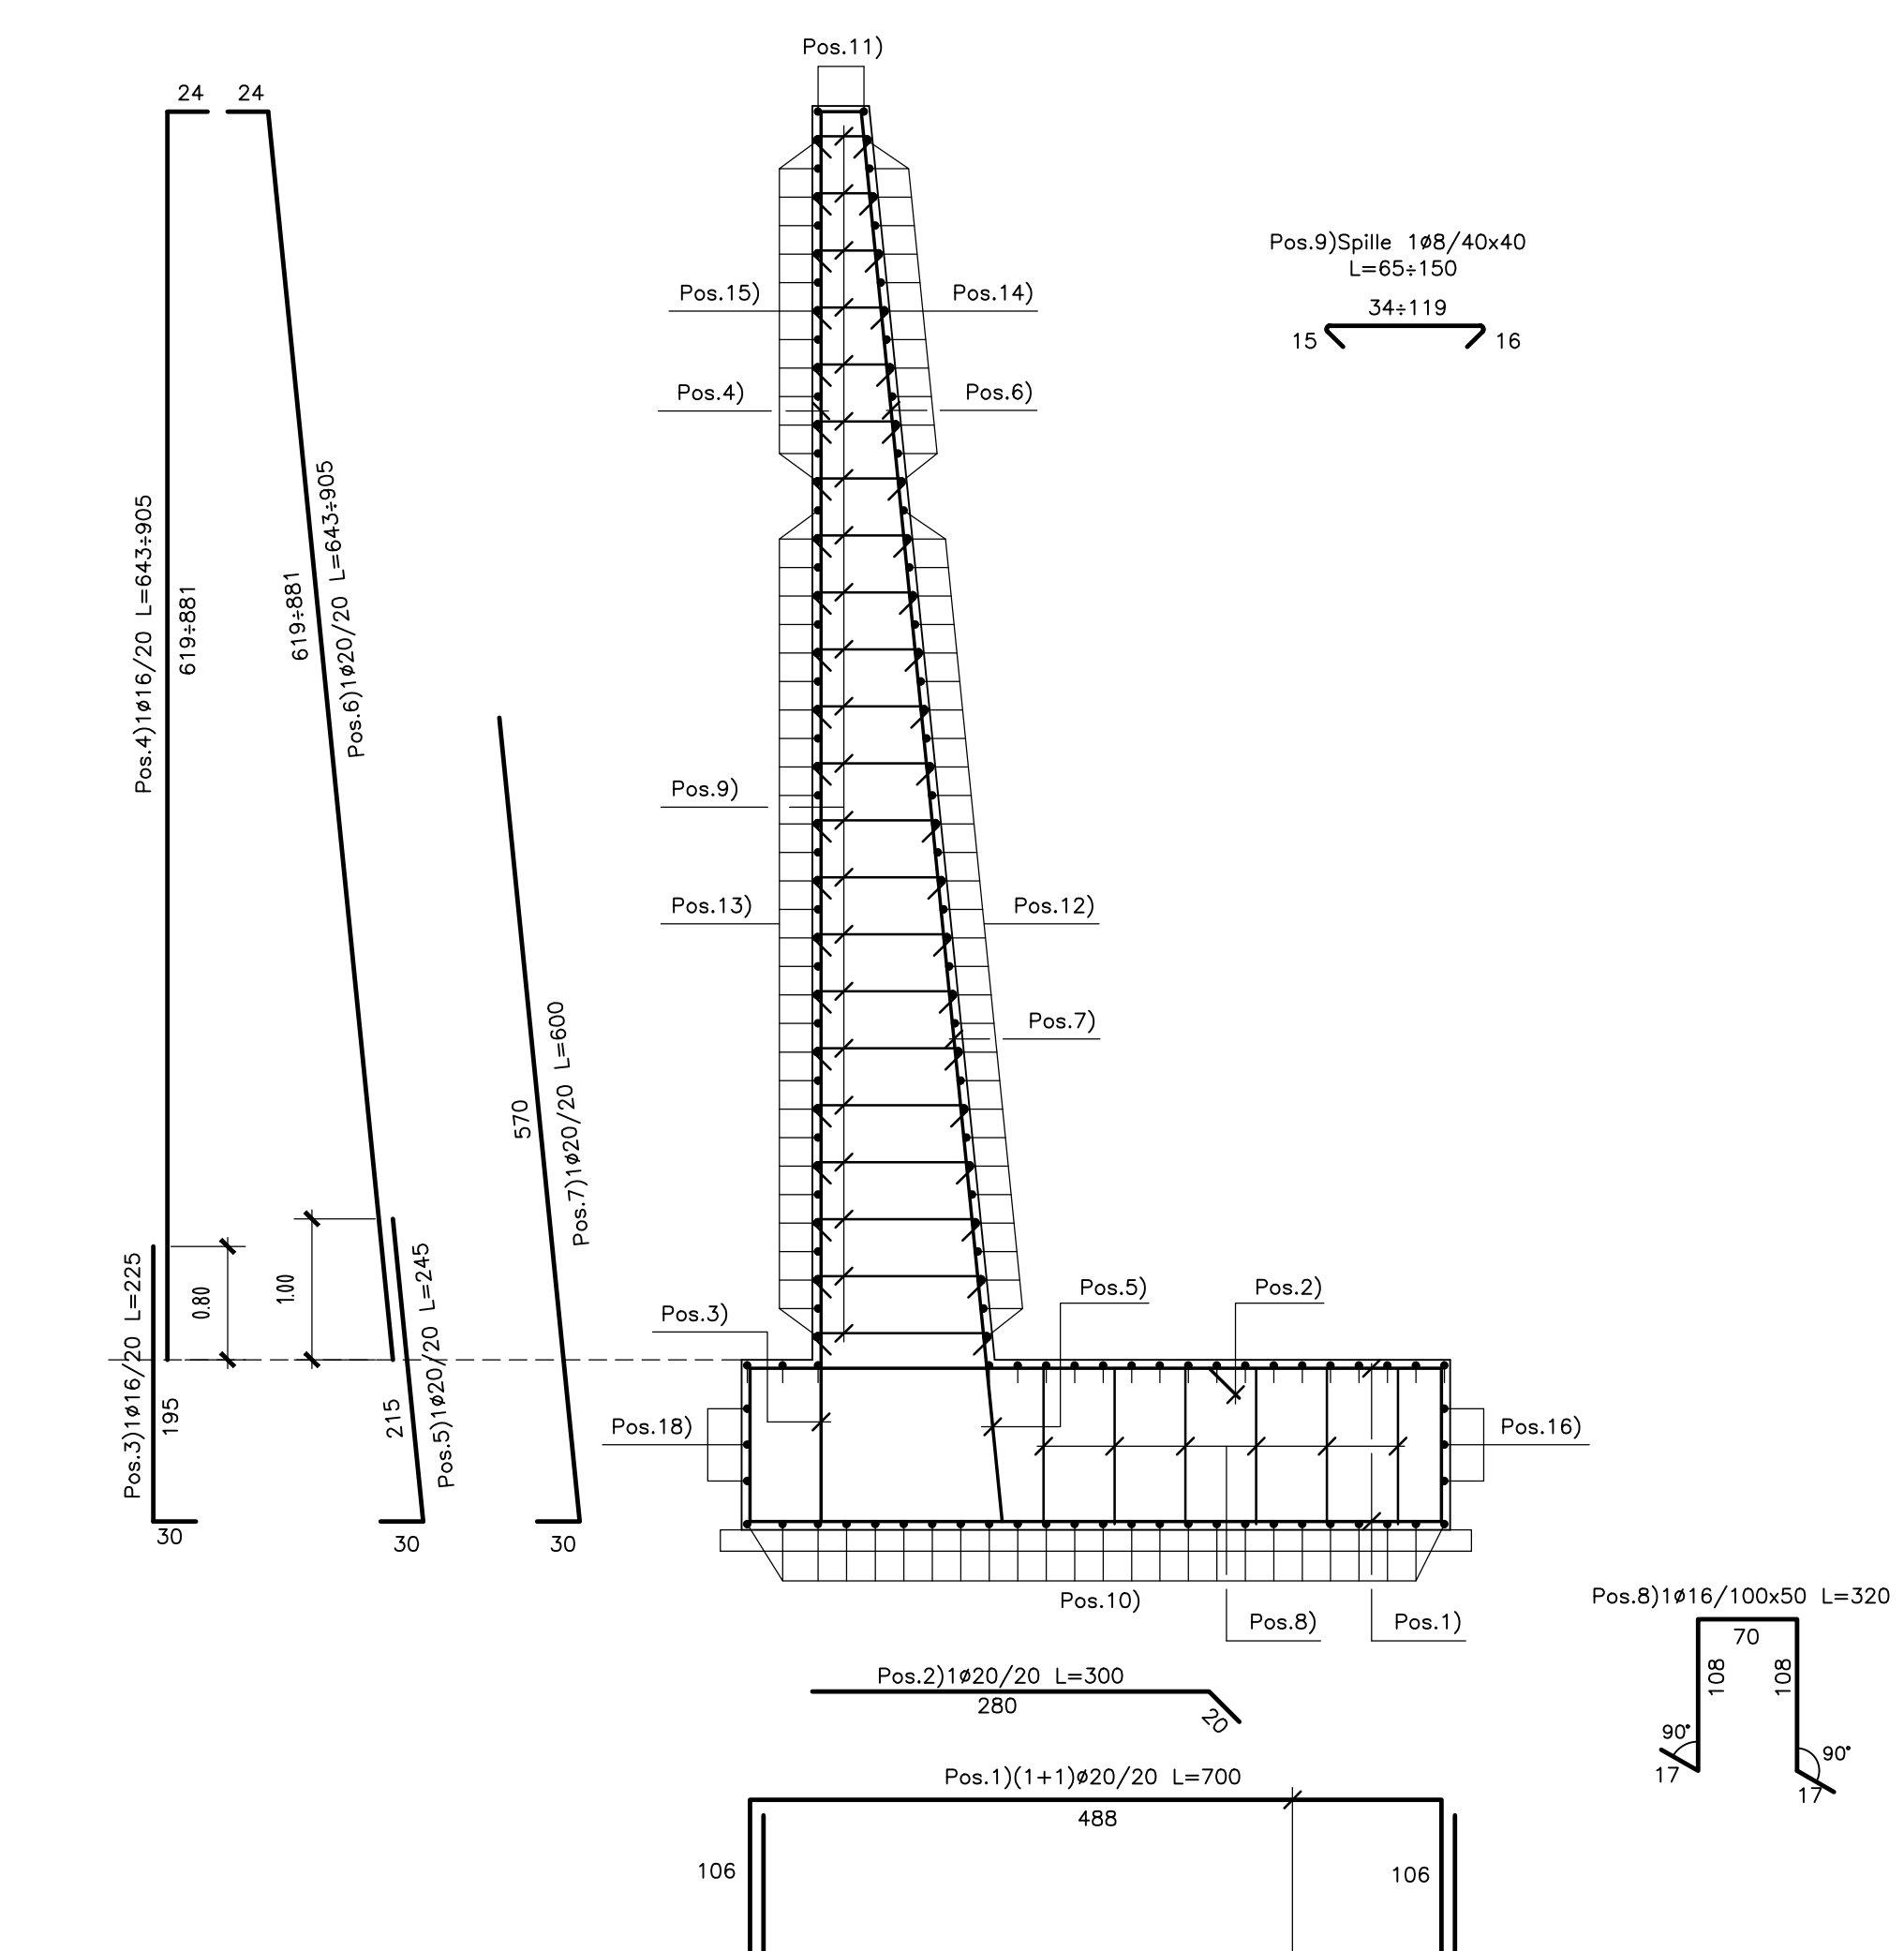

**N.B.:**  
- Le lunghezze sono espresse in cm.  
- Le lunghezze sono calcolate in asse barra.  
- Ultima pos. è la n° 19.

ARMATURA MURO "4"






SEZIONE A-A  
Scala 1:50

SEZIONE B-B  
Scala 1:50

PIANTA ALLO SPICCATO  
Scala 1:50

PIANTA FONDAZIONI  
Scala 1:50

PIANTA DI RIFERIMENTO  
Scala 1:250

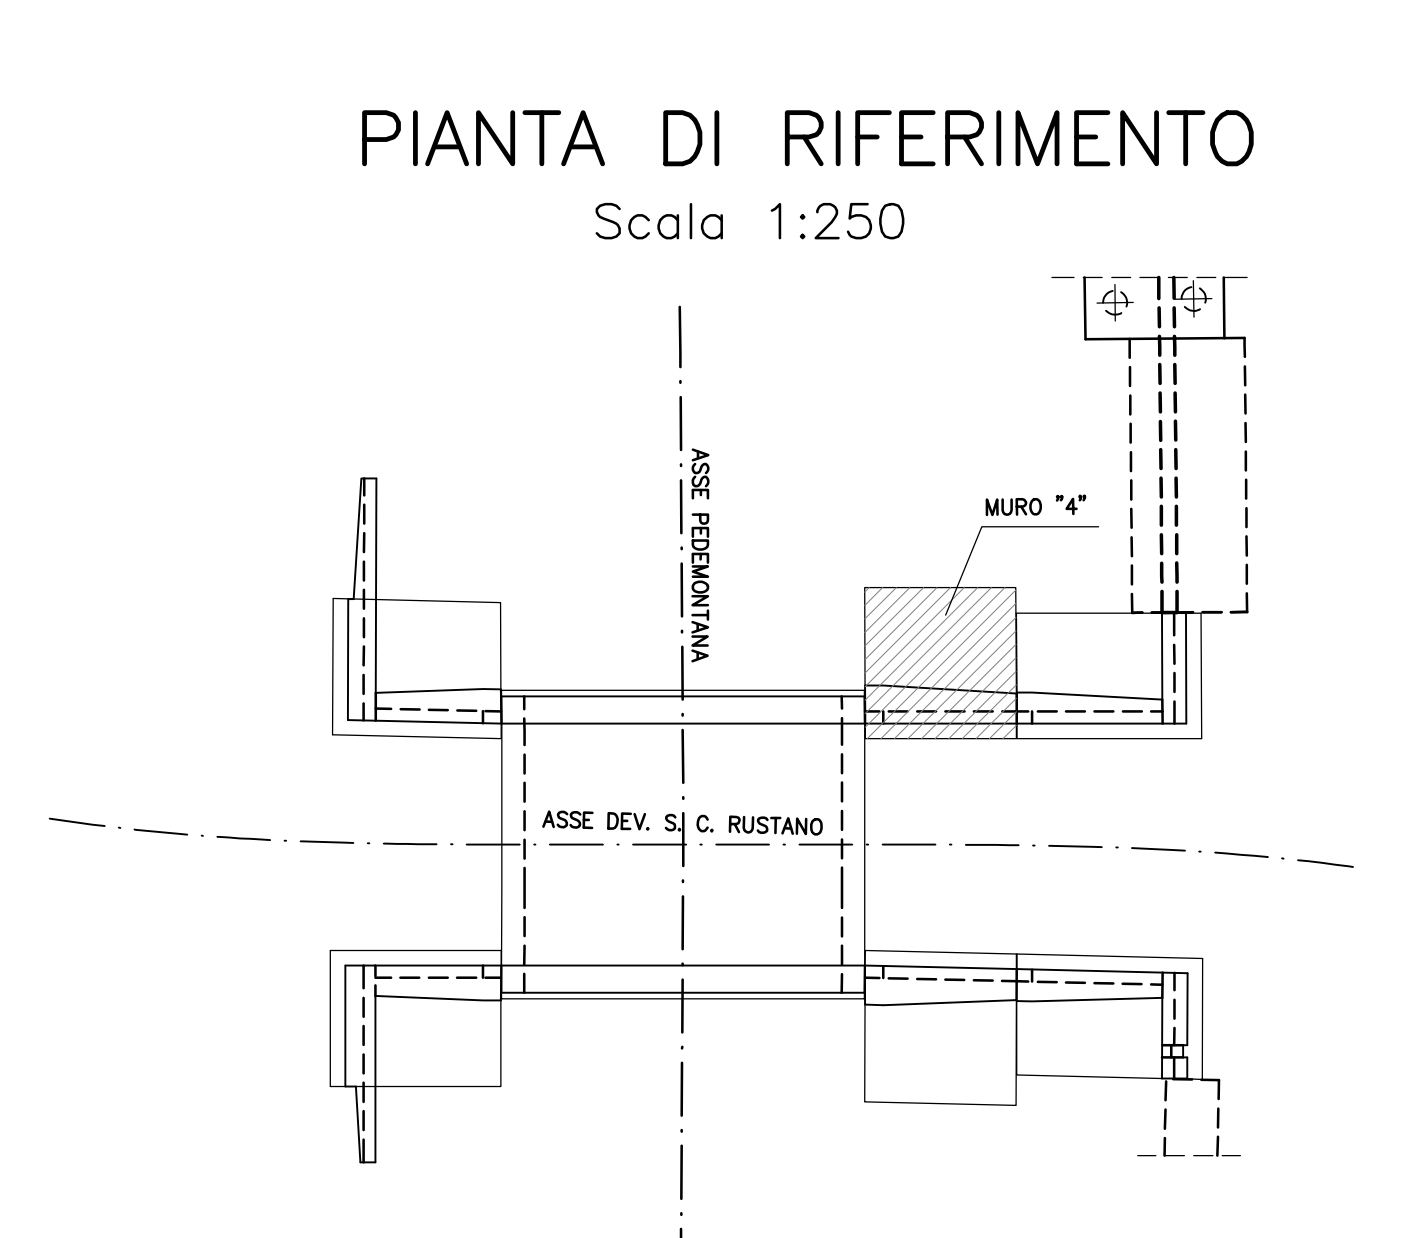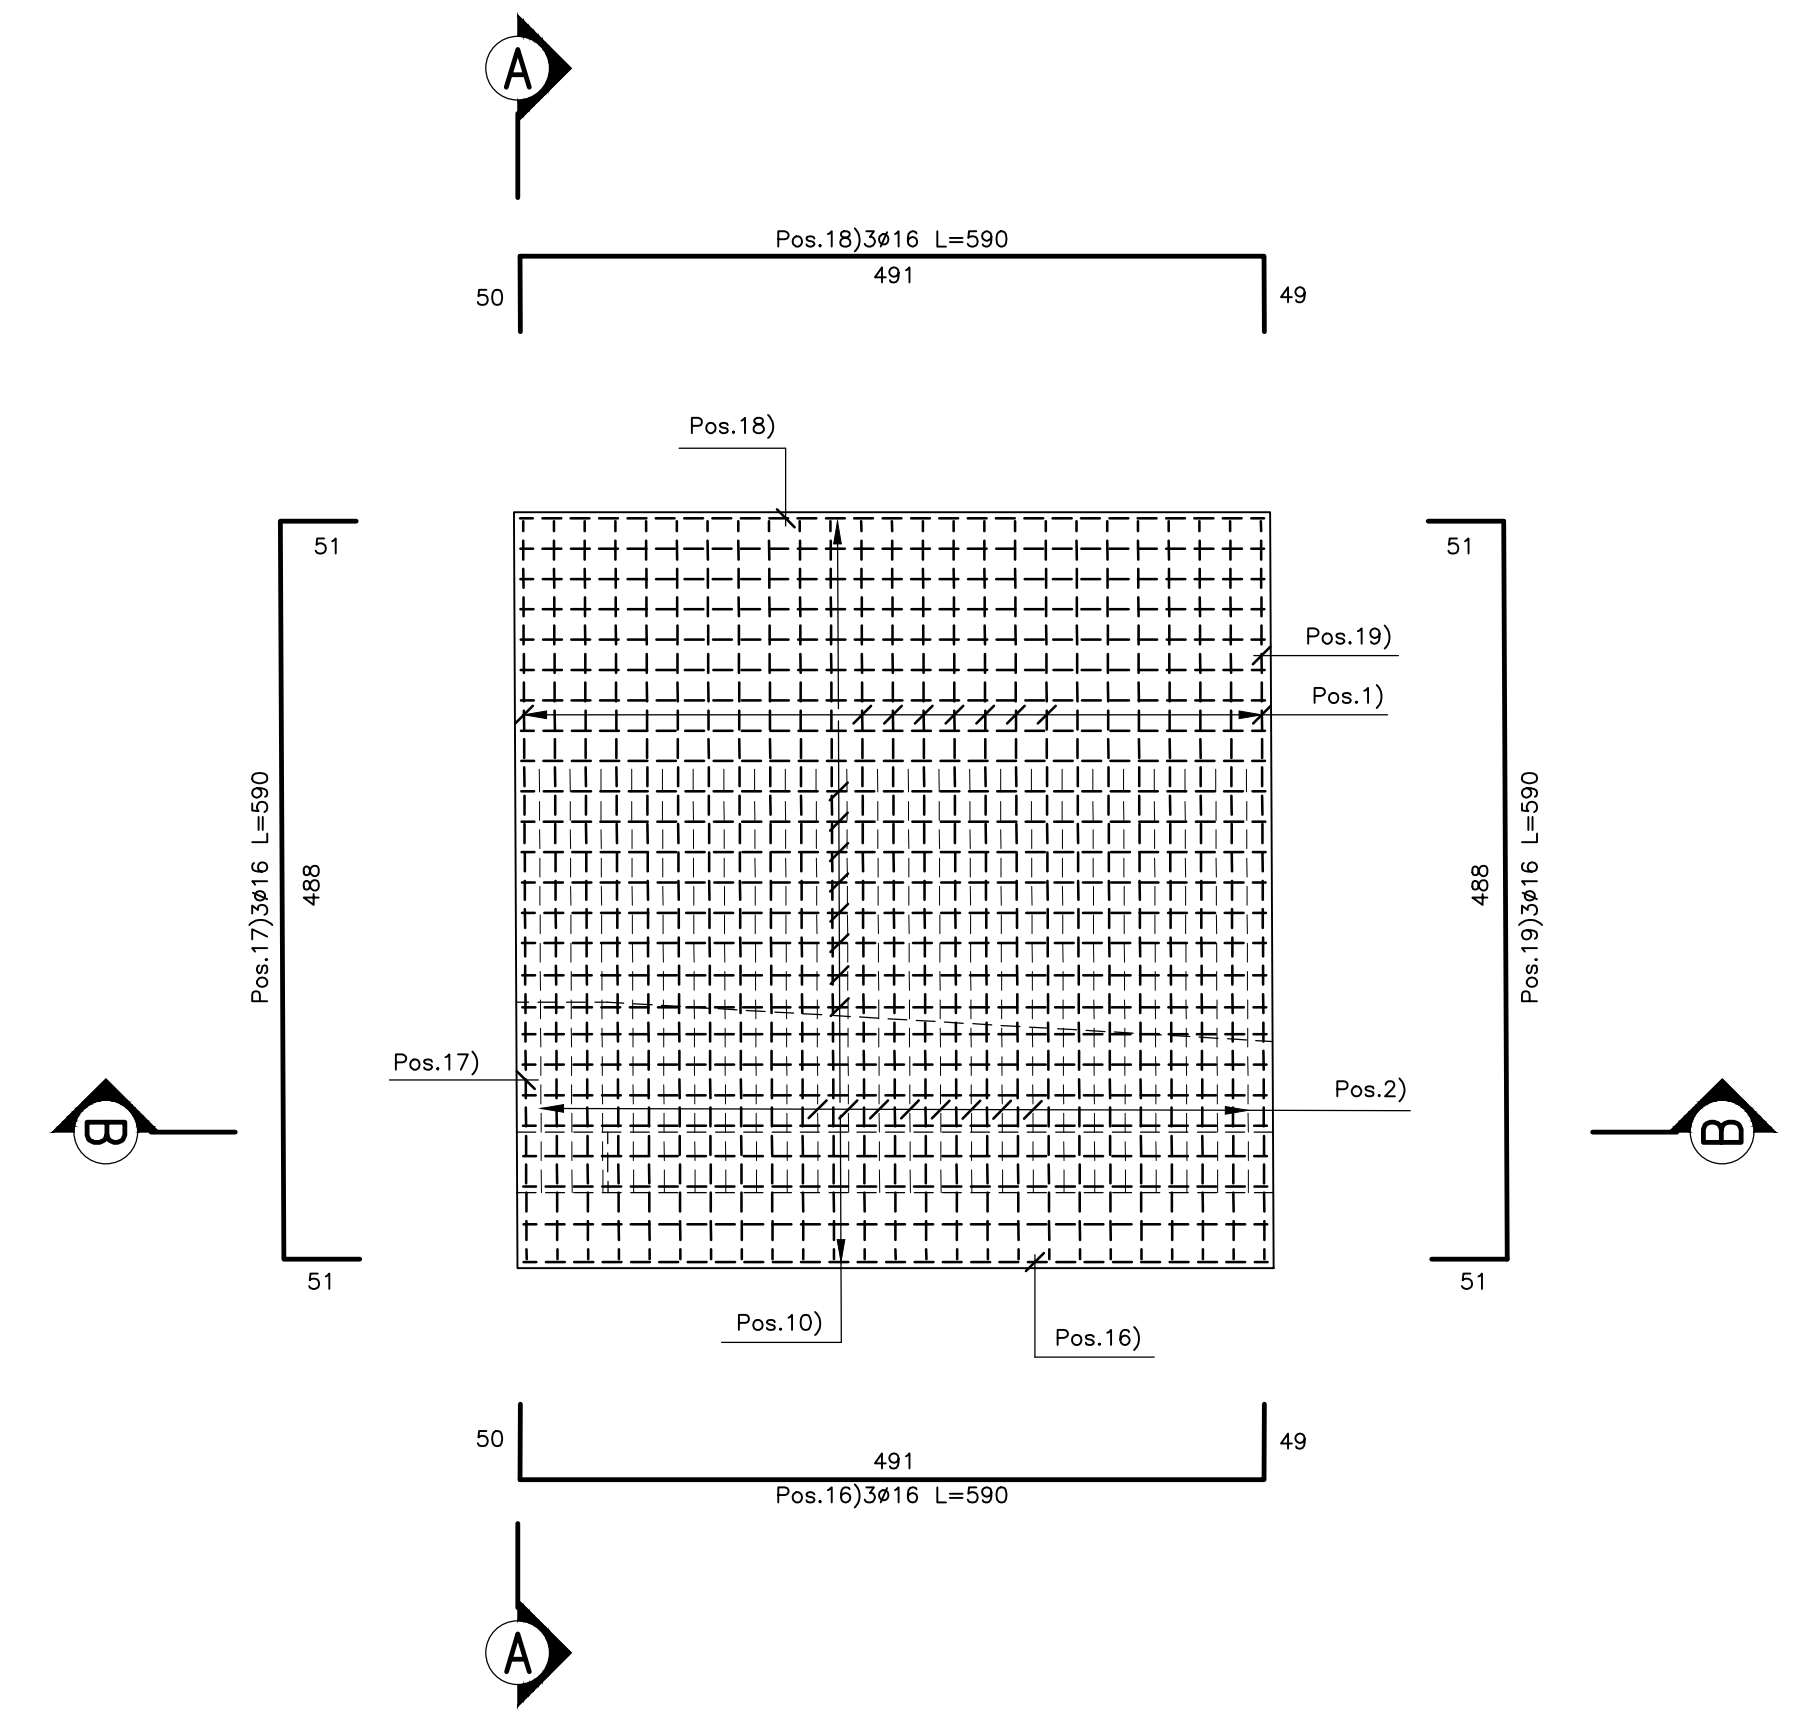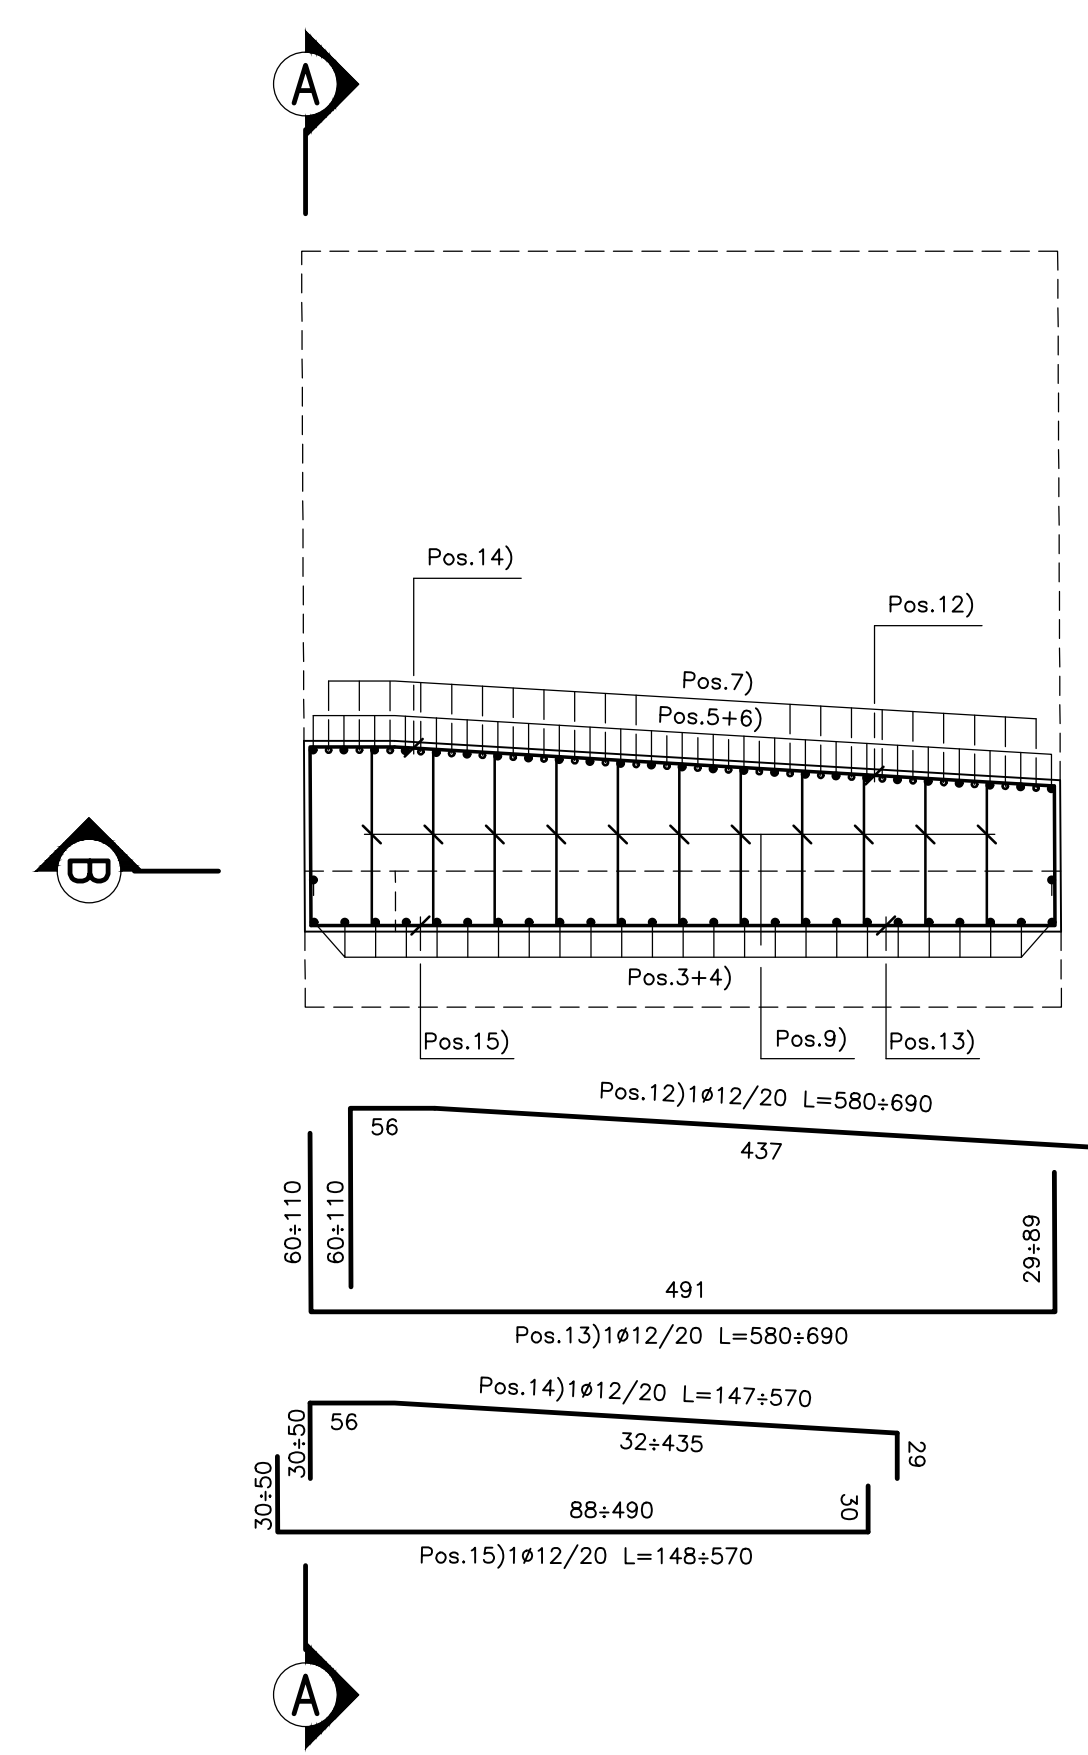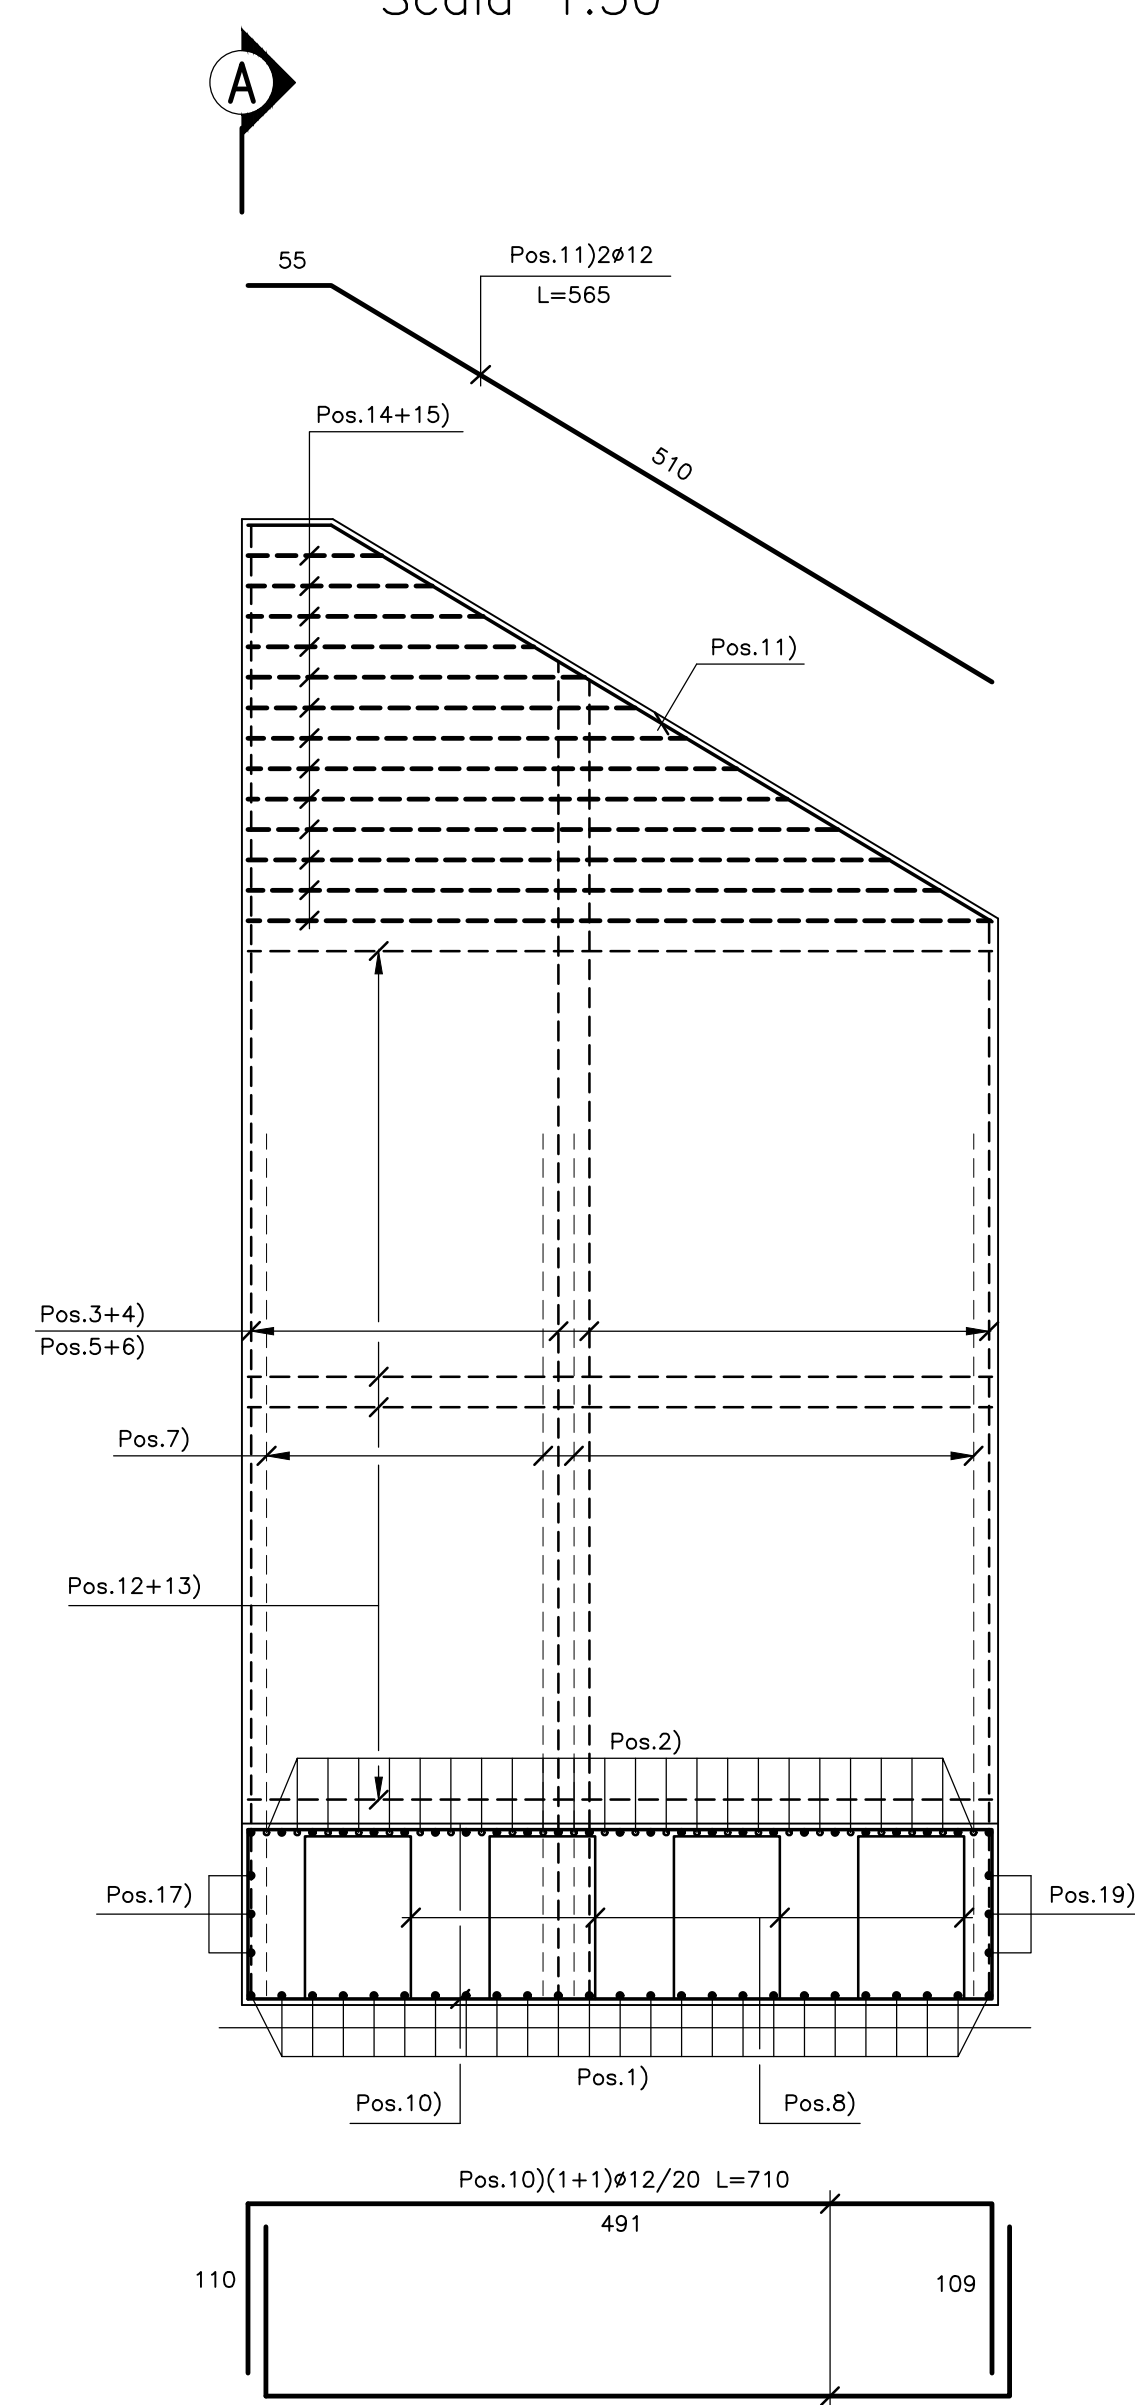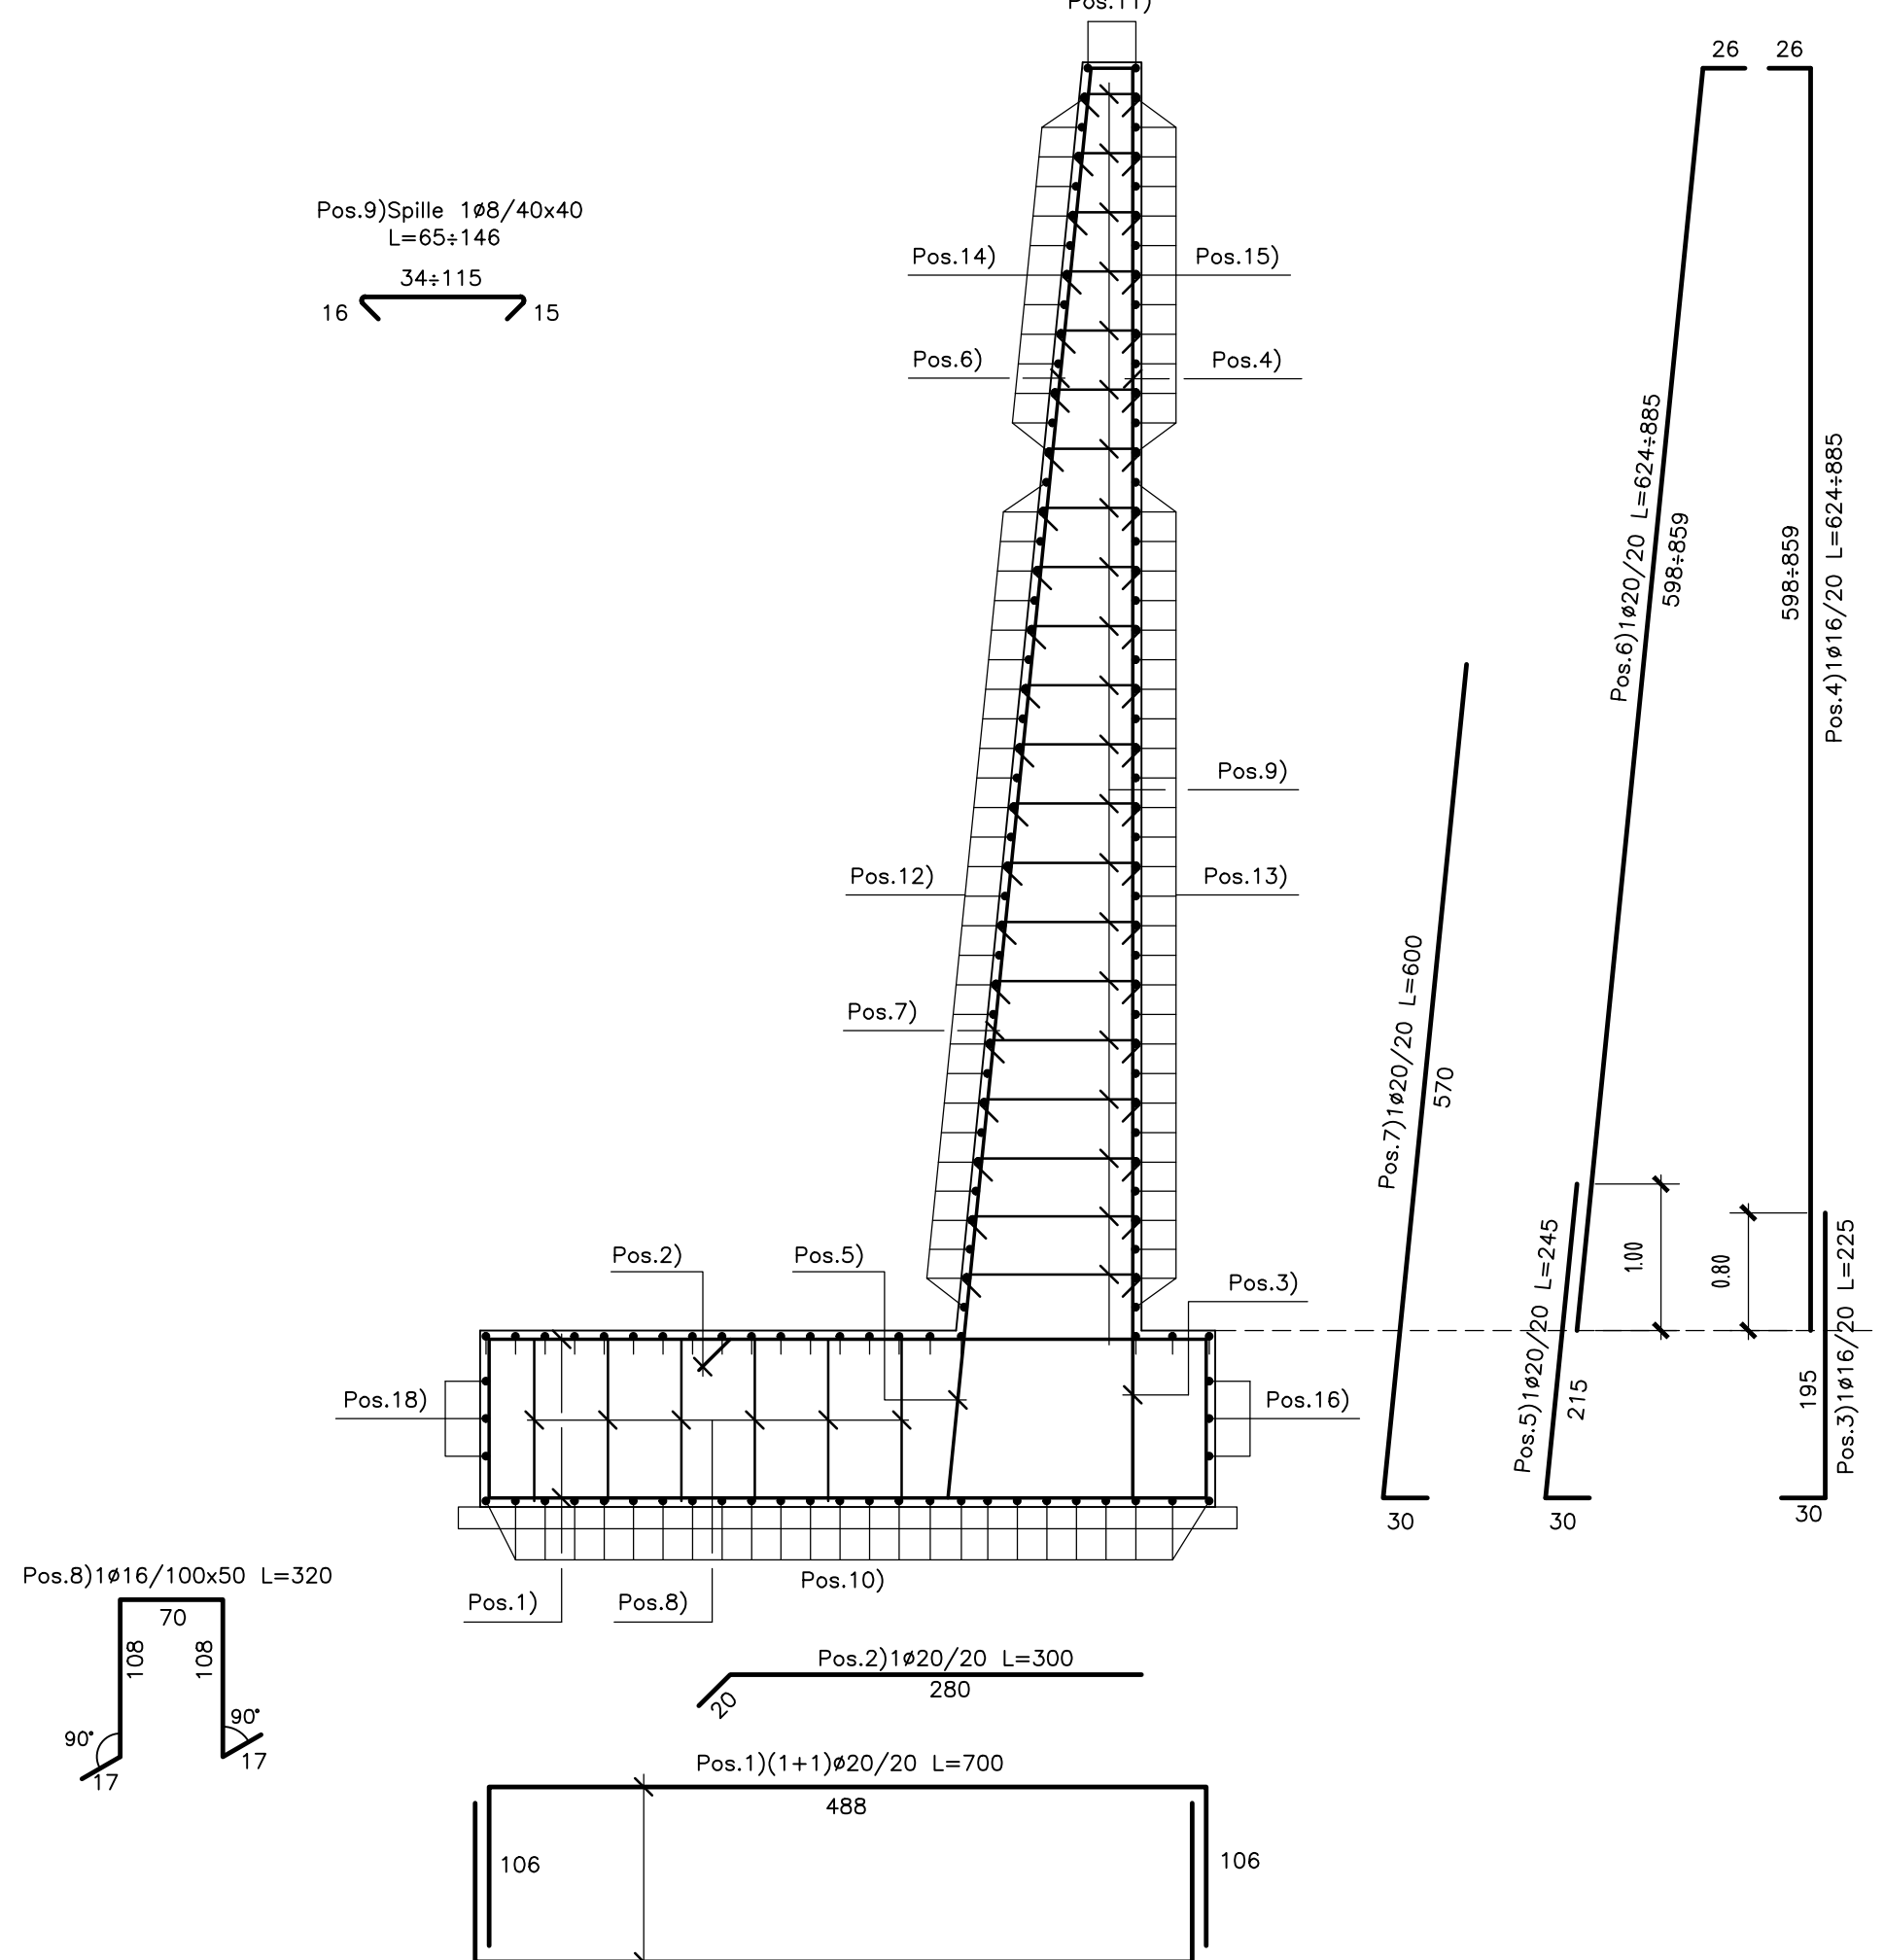

**N.B.:**  
- Le lunghezze sono espresse in cm.  
- Le lunghezze sono calcolate in asse barra.  
- Ultima pos. è la n° 19.



ASSE VIARIO MARCHE-UMBRIA  
E QUADRILATERO DI PENETRAZIONE INTERNA  
MAXI LOTTO 2

LAVORI DI COMPLETAMENTO DELLA DIRETTRICE PERUGIA ANCONA:  
SS. 318 DI "VALFABBRICA", TRATTO FIANELLO-VALFABBRICA  
SS. 76 "VAL DESINO", TRATTI FOSSATO VICO-CANCELLI E ALBACINA - SERRA SAN QUIRICO  
"PEDEMONTANA DELLE MARCHE", TRATTO FABRIANO-MUCCIA-SFERCIA

PROGETTO ESECUTIVO DI DETTAGLIO

CONTRAENTE GENERALE: Il Responsabile del Contraente Generale:



PROGETTAZIONE:  
Partecipazioni Italia S.p.A.

ASSISTENZA ALLA PROGETTAZIONE:  
TECNOSTRUTTURE S.r.l.

IL PROGETTISTA:  
Dott. Ing. Salvatore Lelio  
Viale degli Stregoni, Prov. di Massa e L.147

IL PROGETTISTA:  
Dott. Ing. Antonio Tosiani

VISTO IL RESPONSABILE DEL PROCEDIMENTO: IL COORDINATORE DELLA SICUREZZA IN FASE DI ESECUZIONE:  
Ing. Iginio Funetti Ing. Vincenzo Pardo Ing. Pippino Marone

2.1.3 - PEDEMONTANA DELLE MARCHE  
7° Strada Nazionale - Castelmadame Nord - Castelmadame Sud  
4° Strada Nazionale - Castelmadame Sud - Banca SSVI a S. Maria  
OPERE D'ARTE MINORI  
SOTTOVIA - Nuovo sottovia S.C. Rustano al Km 1+120  
Armatura muro "3" e "4"  
SCALA: 1:50  
DATA: Novembre 2021

Codice Unico di Progetto (CUP) F12C03000050021 (assegnato CIPE 20/04/2015)

CODICE ELABORATO: L0703213E116OM001ARM05A

Rev.	Data	Descrizione	Redatto	Verificato	Approvato
A	Novem. 2021	Emissione Progetto di Dettaglio	Tecnosttrutture	A. Tosiani	S. Lelio