ARMATURA MURO "A"

SEZIONE "1–1"
Scala 1:50

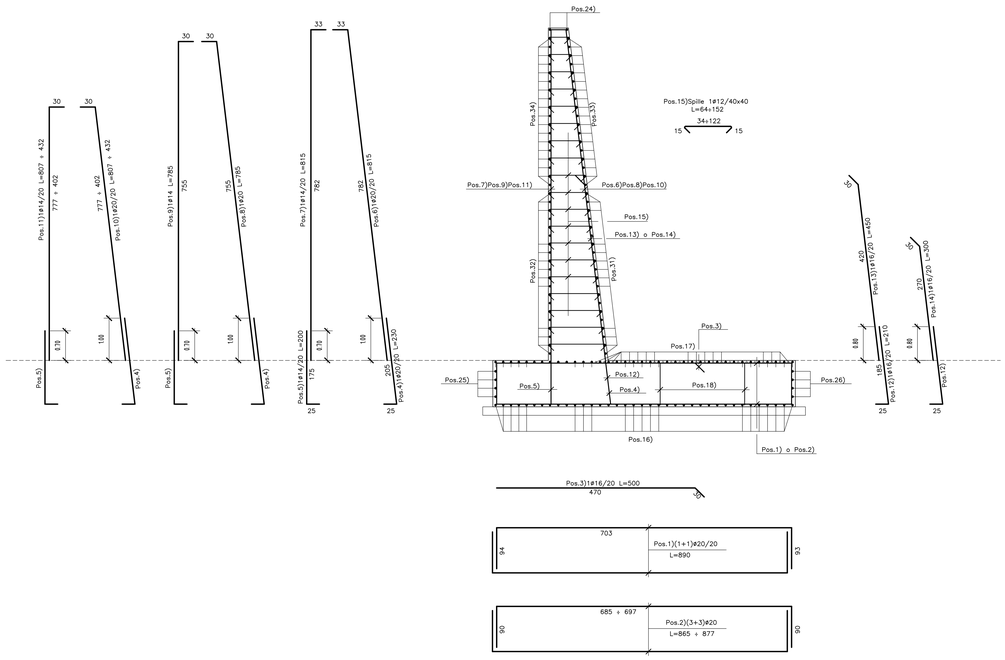

SEZIONE "2–2"
Scala 1:50

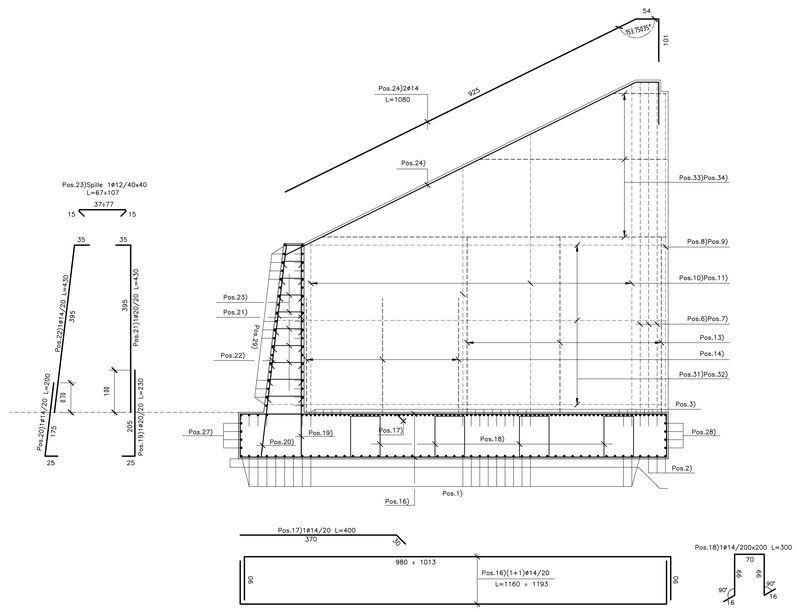

KEY–PLAN
Scala 1:200

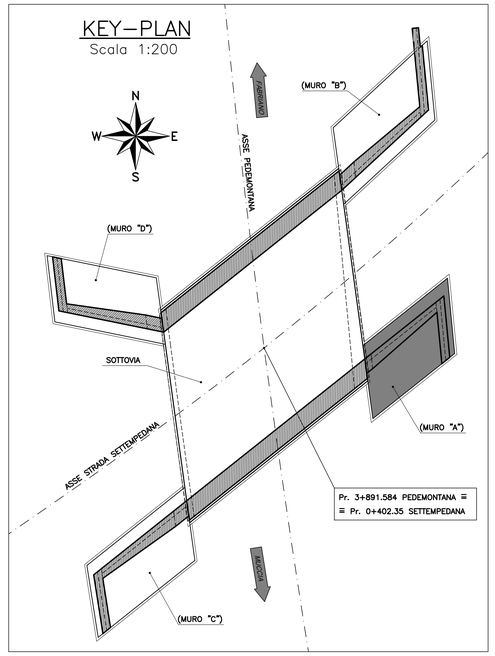

PIANTA FONDAZIONI
Scala 1:50

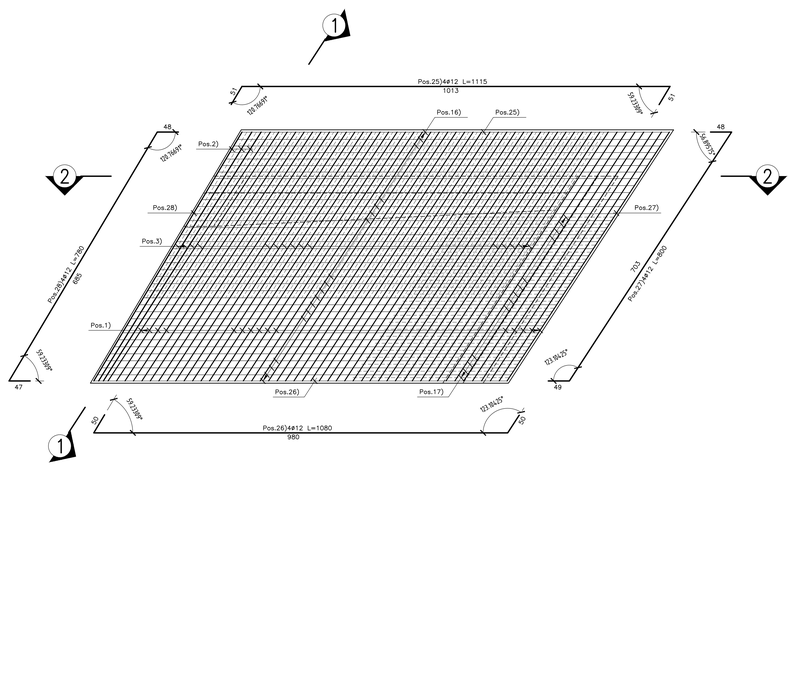

PIANTA ALLO SPICCATO
Scala 1:50

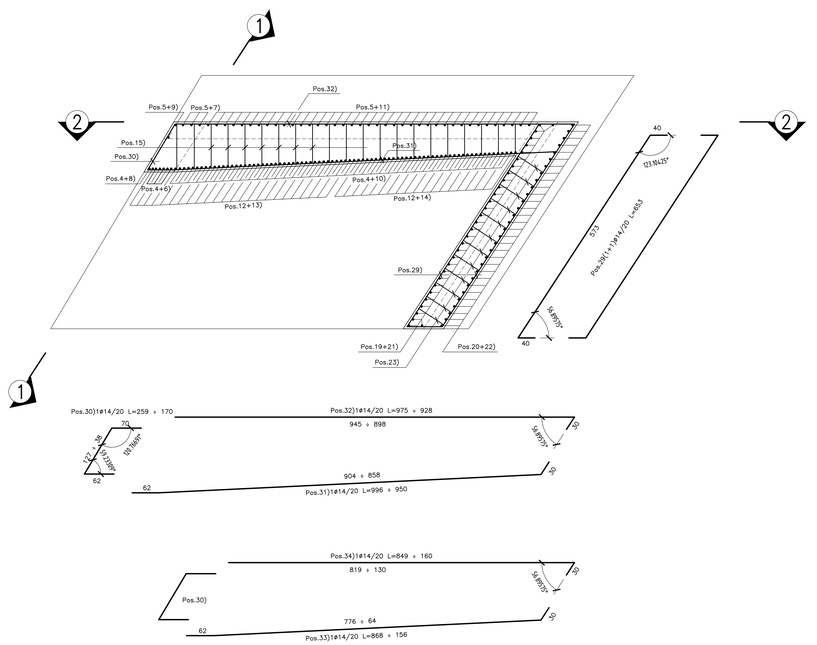

N.B.:
- Le lunghezze sono espresse in cm.
- Le lunghezze sono calcolate in asse barra.
- Ultima pos. è la n° 34.

N.B.: PER LA TABELLA MATERIALI FARE RIFERIMENTO ALL'ELABORATO: LO703213E160M0000TVI01

QUADRILATERO Marche Umbria S.p.A.

ASSE VIARIO MARCHE-UMBRIA
E QUADRILATERO DI PENETRAZIONE INTERNA
MAXI LOTTO 2

LAVORI DI COMPLETAMENTO DELLA DIRETTRICE PERUGIA ANCONA:
SS. 318 DI "VALFABBRICA", TRATTO PIANELLO -VALFABBRICA
SS. 76 "VAL D'ESINO", TRATTI FOSSATO VICO - CANCELLI E ALBACINA - SERRA SAN QUIRICO
"PEDEMONTANA DELLE MARCHE", TRATTO FABRIANO-MUCCIA-SFERCIA.

PERIZIA DI VARIANTE

CONTRAENTE GENERALE: DIRPA 2 s.c.a r.l.

Il Responsabile del Contraente Generale: GIACOMO FANCHINI 2022.12.30 12:36:56 Ing. Federico Montanari

PROGETTAZIONE: Partecipazioni Italia S.p.A.

IL PROGETTISTA: Salvatore Lieto (Ordine Prov. di Mantova n.1147) 13.12.2022 16:50:47 GMT+00:00

IL GEOLOGO: Geol. Amedeo Babbini, Ordine dei Geologi Regione Toscana n.1032

Il Geologo 2022.12.18 11:42:03

ASSISTENZA ALLA PROGETTAZIONE: TECNOSTRUTTURE S.r.l. (SOC. UNICA) Piazza Regina Margherita n.27 – 00198 ROMA Tel. 06 8417758 Via delle Sabrinate n. 13 – 00057 Tivoli (RM)

IL PROGETTISTA: Dott. Ing. Antonio Tosiani

VISTO Rabbini Amedeo
IL RESPONSABILE DEL PROCEDIMENTO: Ing. Iginio Farotti — IGINIO FAROTTI

IL COORDINATORE DELLA SICUREZZA IN FASE DI ESECUZIONE: Ing. Vincenzo Pardo — Firmato digitalmente da: PARDO 2022.02.13 18:04:28

IL DIRETTORE DEI LAVORI: Ing. Peppino Marasco — Firmato digitalmente da: 2022.02.08 16:06:57 DIRETTORE DEI LAVORI

VISTO IL CSE Ing. Vincenzo Pardo

2.1.3 - PEDEMONTANA DELLE MARCHE
1° Stralcio funzionale - Castelraimondo Nord - Castelraimondo Sud
4° Stralcio funzionale - Castelraimondo Sud - Innesto SS77 a Matelica
OPERE D'ARTE MINORI
SOTTOVIA - SETTEMPEDANA AL Km 3+891
Armatura muro "A"

SCALA: 1:50

DATA: *Settembre 2021*

Codice Unico di Progetto (CUP) F12C03000050021 (assegnato CIPE 20.04.2015)

CODICE ELABORATO:

Opera	Tratto	Settore	CEE	WBS	Id.doc	n°prog	Rev.
LO703	213	E	16	OM0002	ARM	03	A

Rev.	Data	Descrizione	Redatto		Controllato	Approvato
A	Sett. 2021	Emissione	Tecnostrutture	Tecnostrutture	A. Tosiani	S. Lieto