



### SEZIONE A-A

Scala 1:100

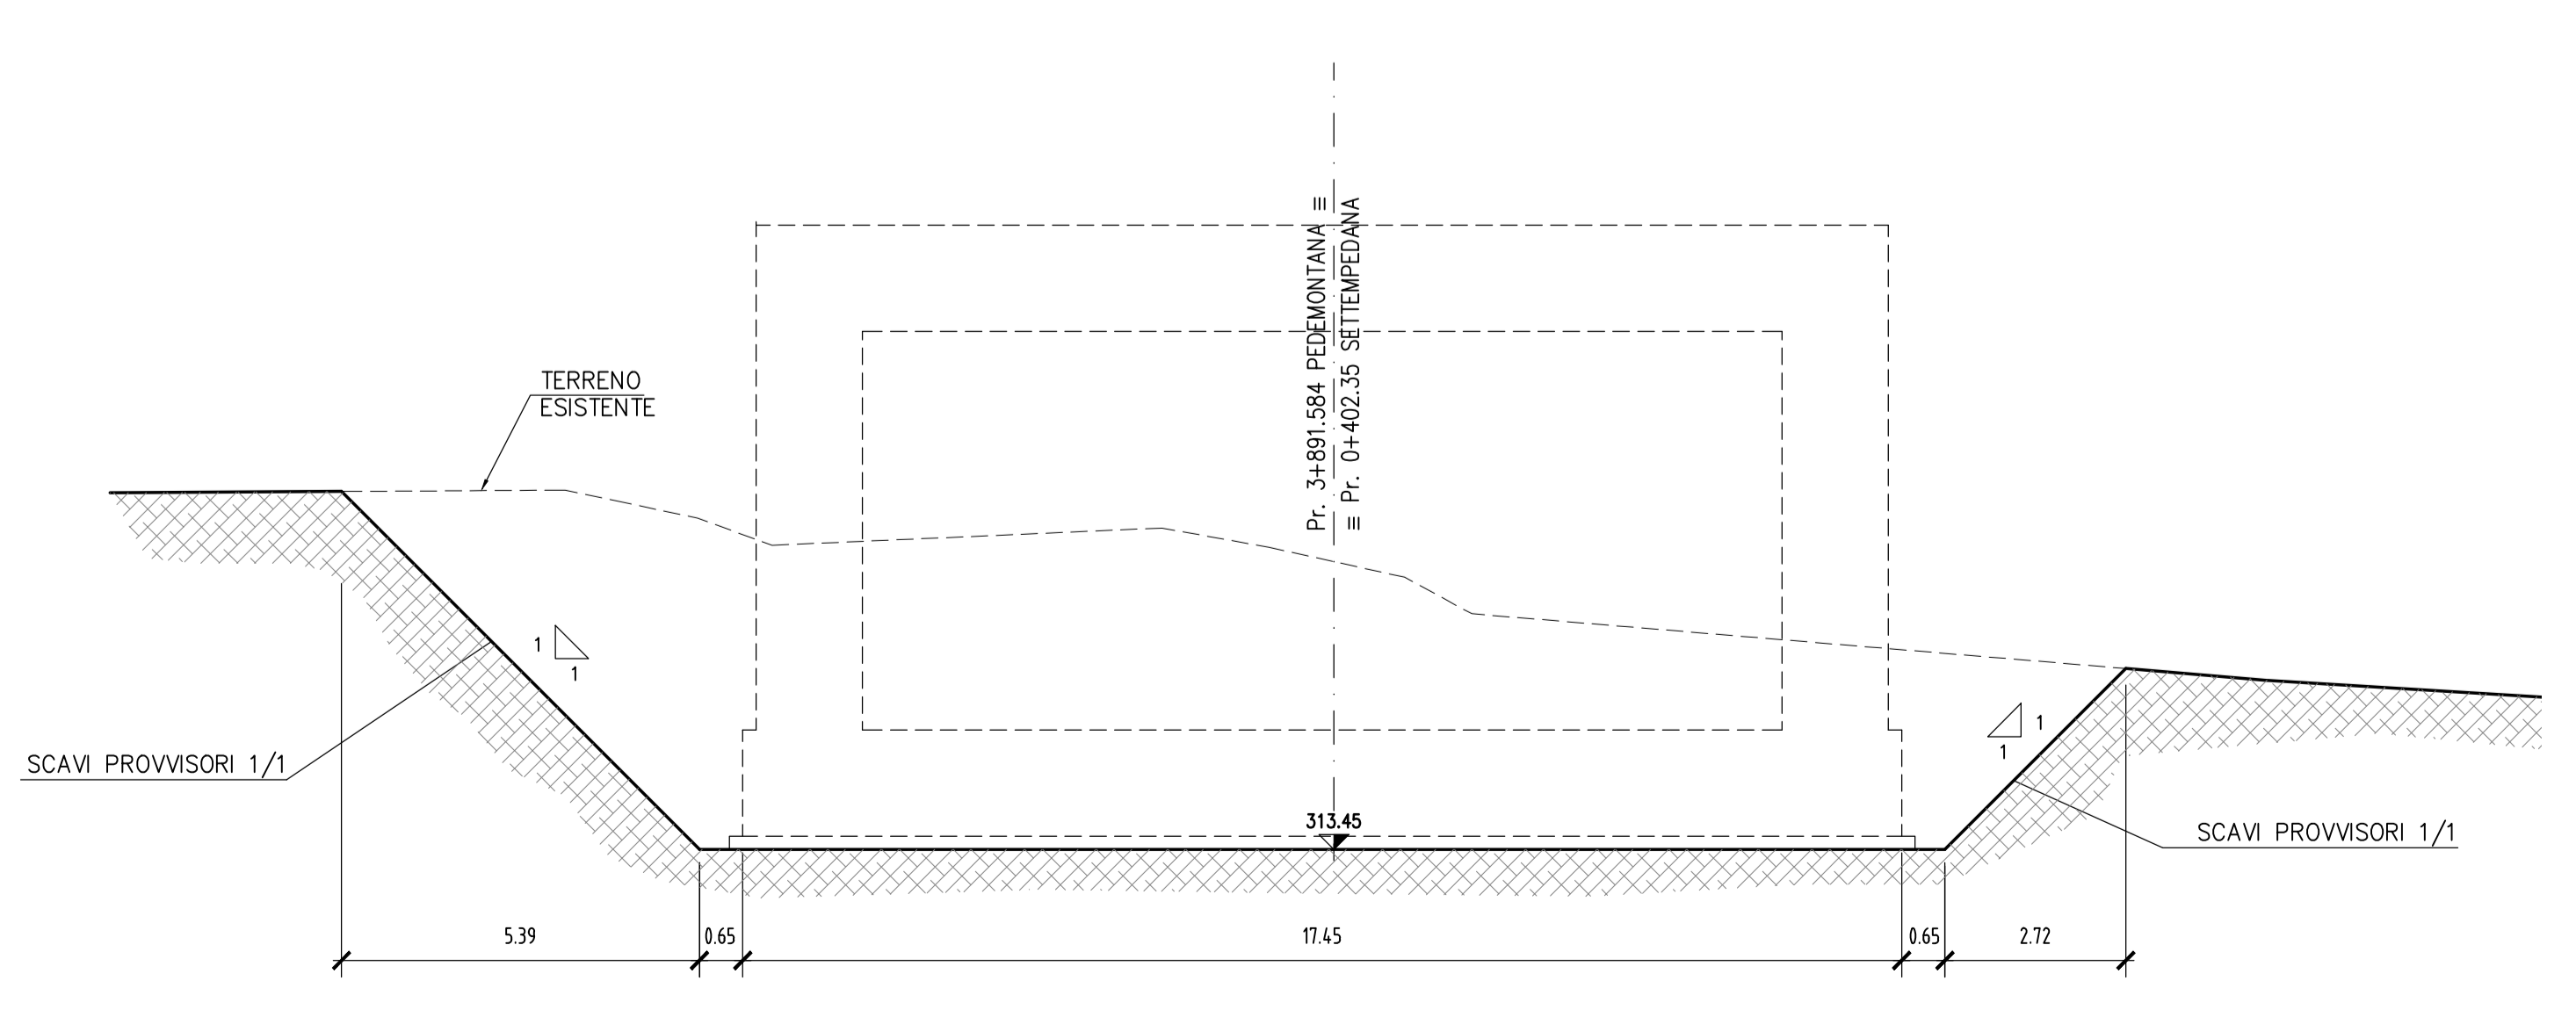

### SEZIONE B-B

Scala 1:100

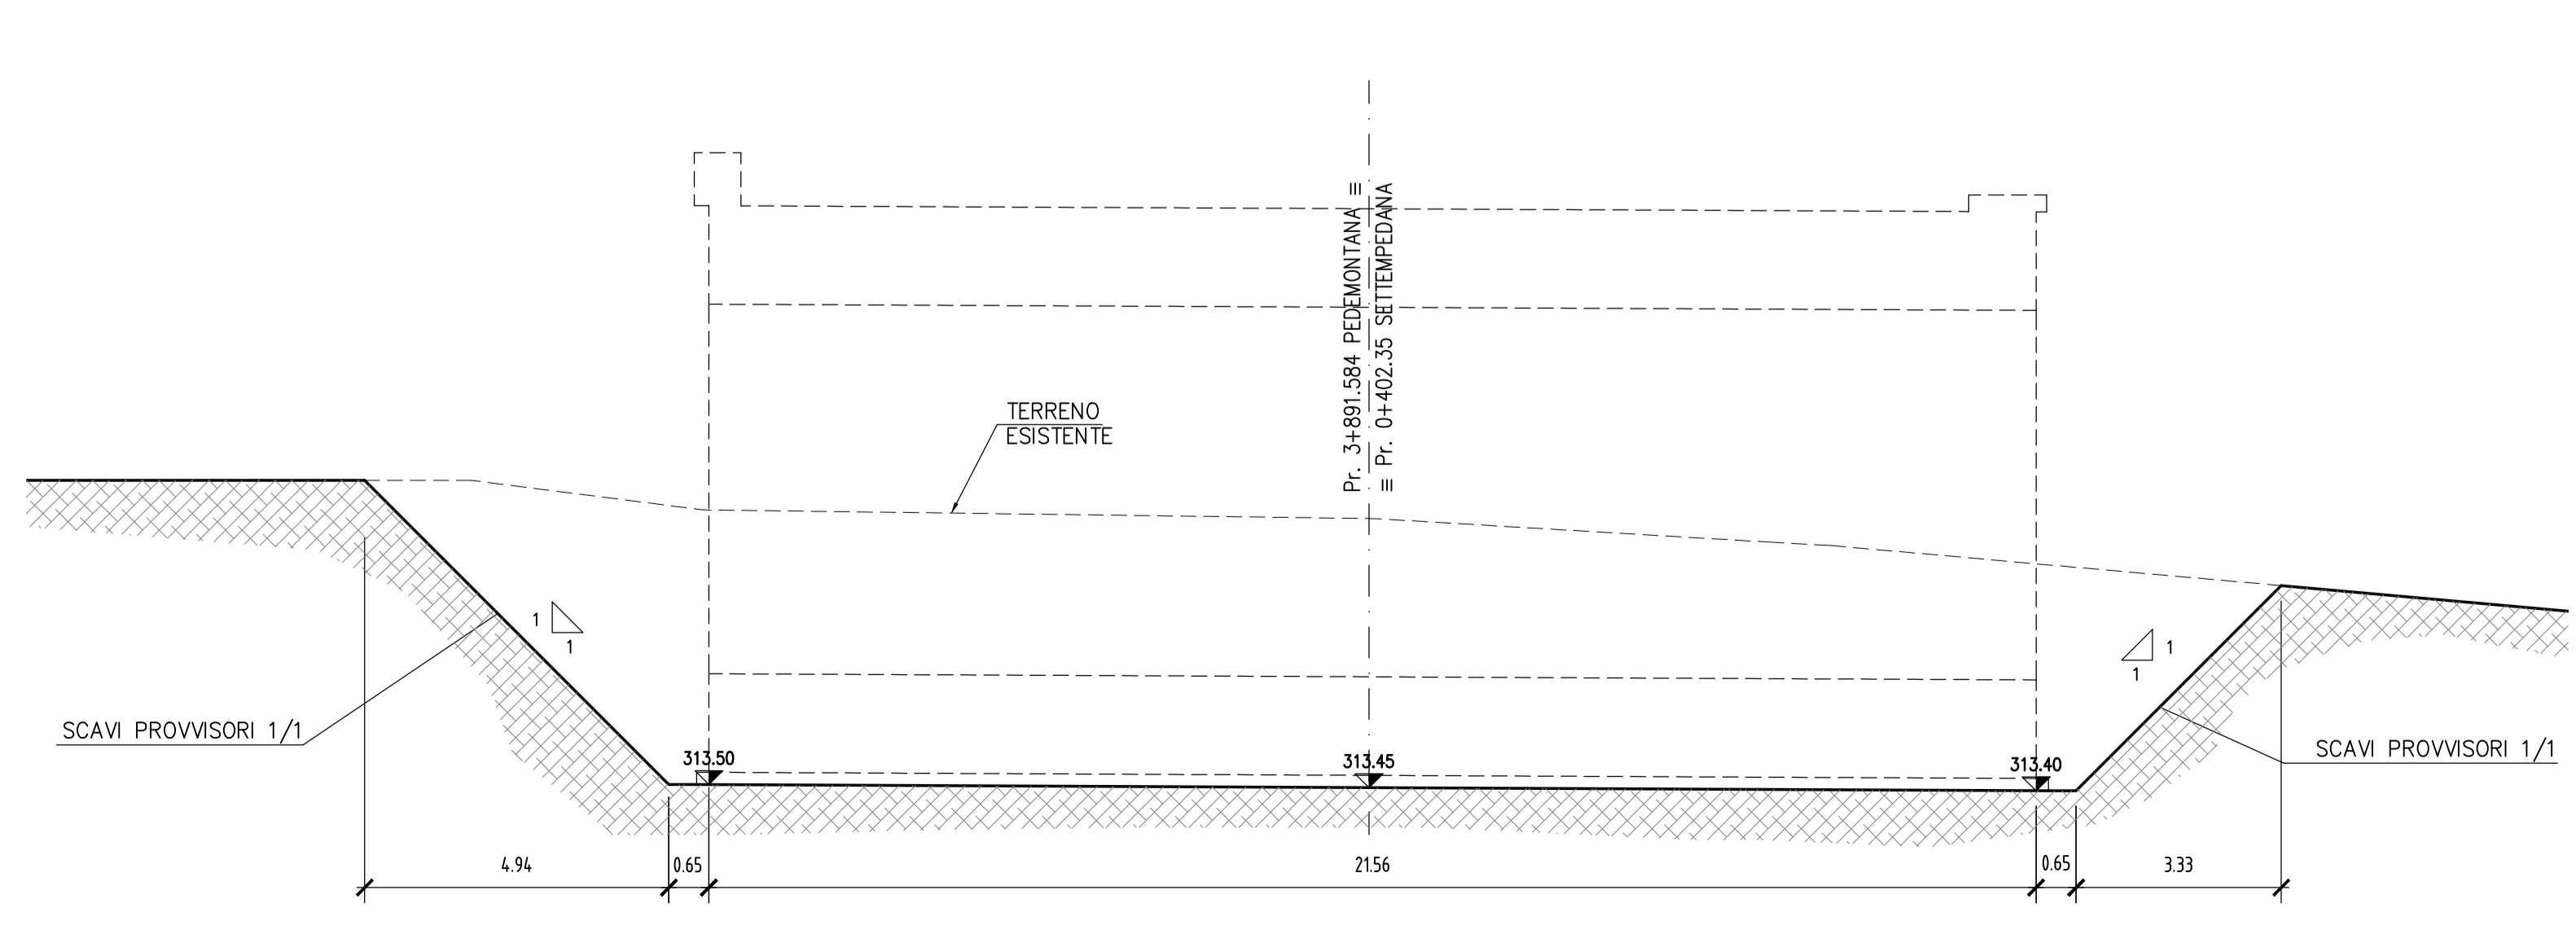

VOLUME TOTALE DI SCAVO: 4290 mc

COORDINATE SPIGOLI FONDAZIONE SOTTOPASSO			
1	X=2361095.187	Y=4784045.813	
2	X=2361092.441	Y=4784055.935	
3	X=2361075.579	Y=4784052.504	
4	X=2361078.325	Y=4784032.382	

COORDINATE SPIGOLI FONDAZIONI MURI			
5	X=2361095.674	Y=4784042.238	
6	X=2361103.416	Y=4784048.404	
7	X=2361102.737	Y=4784055.535	
8	X=2361094.730	Y=4784049.157	
9	X=2361092.905	Y=4784062.528	
10	X=2361101.542	Y=4784070.518	
11	X=2361100.813	Y=4784078.017	
12	X=2361091.915	Y=4784069.786	
13	X=2361078.813	Y=4784028.808	
14	X=2361077.869	Y=4784035.727	
15	X=2361068.588	Y=4784026.534	
16	X=2361069.660	Y=4784021.517	
17	X=2361076.020	Y=4784049.274	
18	X=2361075.161	Y=4784055.571	
19	X=2361064.821	Y=4784057.667	
20	X=2361065.564	Y=4784051.395	

N.B.: PER LA TABELLA MATERIALI FARE RIFERIMENTO ALL'ELABORATO: L0703213E160M000TV01

**ASSE VIARIO MARCHE-UMBRIA  
E QUADRILATERO DI PENETRAZIONE INTERNA  
MAXI LOTTO 2**

LAVORI DI COMPLETAMENTO DELLA DIRETTRICE PERUGIA ANCONA:  
SS. 318 DI "VALFABRICA", TRATTO PIANELLO-VALFABRICA  
SS. 16 "VAL DESINO", TRATTO FOSSATO VICO - CANCELLI E ALBACINA - SERA SAN QUIRICO  
"PEDEMONTANA DELLE MARCHE", TRATTO FABBIANO-MUCCIA-SERFICA.

**PERIZIA DI VARIANTE**

CONTRAENTE GENERALE: <b>DIRPA 2 s.c.g.r.l.</b>		Il Responsabile del Contratto Generale:			
PROGETTAZIONE: <b>Partecipazioni Italia S.p.A.</b>		ASSISTENZA ALLA PROGETTAZIONE: <b>TECNOSTRUTTURE S.r.l.</b>			
IL PROGETTISTA: <b>Dir. Ing. Salvatore Liso</b>		IL PROGETTISTA: <b>Dir. Ing. Antonio Tosiani</b>			
IL GEOLOGO: <b>Geol. Massimo Baldoni</b>		IL GEOLOGO: <b>Geol. Massimo Baldoni</b>			
VISTO IL RESPONSABILE DEL PROCEDIMENTO: <b>Ing. Ignazio Farni</b>					
2.1.3 - PEDEMONTANA DELLE MARCHE		SCALA: 1:100			
Codice Unico di Progetto (CUP) F12C03000090021 (assegnato CIPE 20/04/2015)		DATA: Maggio 2022			
CODICE ELABORATO: <b>L0703213E160M000TV01</b>					
Rn	Data	Descrizione	Redatto	Verificato	Approvato
A	Marzo 2020	Emissione	Progr. G. Silvestri	S. Lieto	A. Grimaldi
B	Gennaio 2021	Emissione a seguito istr. ANAS	Progr. G. Silvestri	S. Lieto	A. Grimaldi
C	Maggio 2022	riscontro istruttoria ANAS	Tecnostrutture	A. Tosiani	S. Lieto