SEZIONE A–A
Scala 1:50

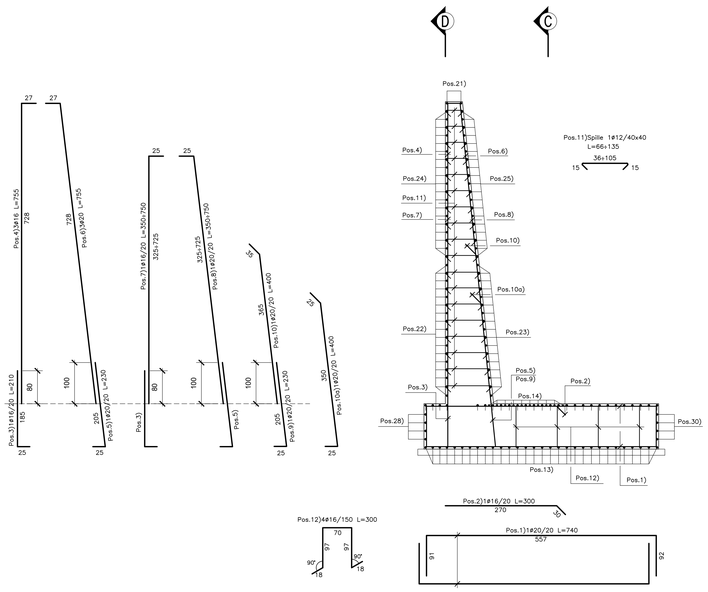

SEZIONE B–B
Scala 1:50

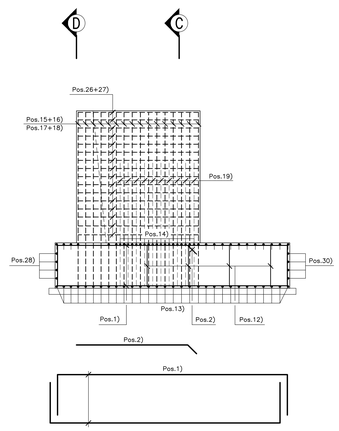

SEZIONE C–C
Scala 1:50

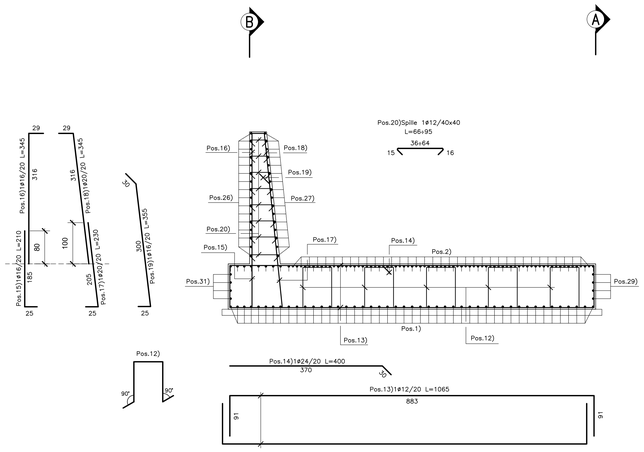

KEY–PLAN

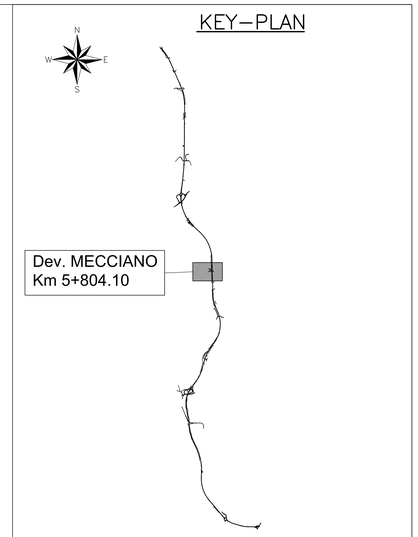

SEZIONE D–D
Scala 1:50

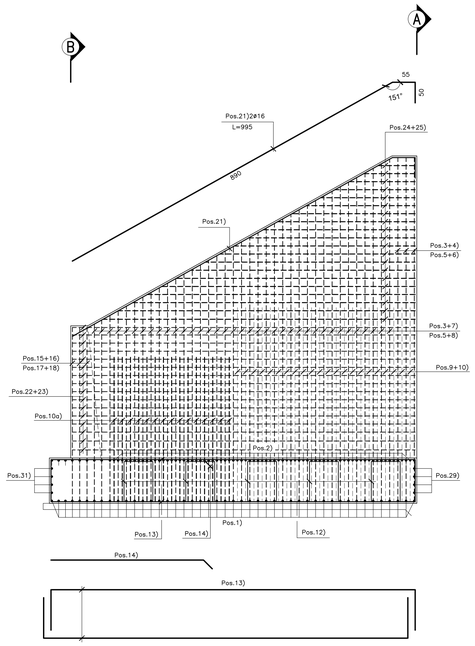

PIANTA ALLO SPICCATO
Scala 1:50

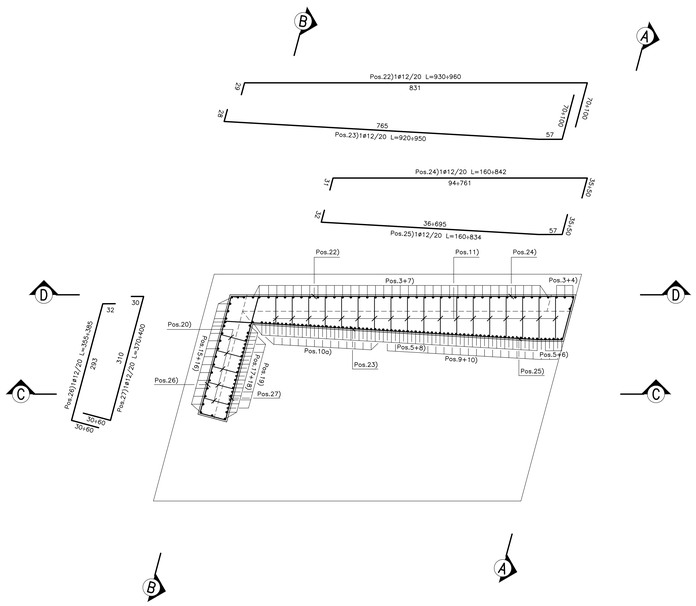

PIANTA FONDAZIONI
Scala 1:50

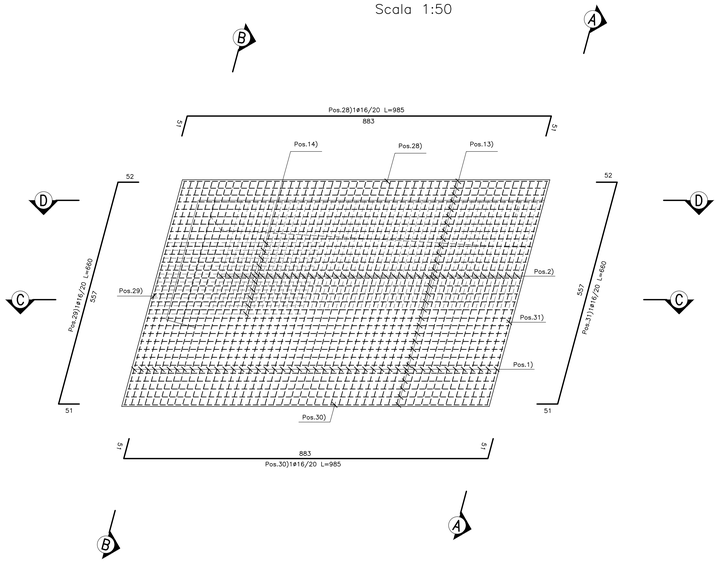

PIANTA DI RIFERIMENTO
Scala 1:250

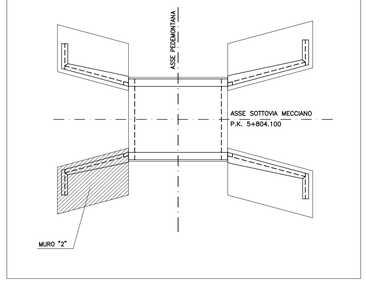

N.B.:
- Le lunghezze sono espresse in cm.
- Le lunghezze sono calcolate in asse barra.
- Ultima pos. è la n° 31.

N.B.: PER LA TABELLA MATERIALI FARE RIFERIMENTO ALL'ELABORATO: L0703213E160M0000TVI01

QUADRILATERO Marche Umbria S.p.A.

ASSE VIARIO MARCHE-UMBRIA
E QUADRILATERO DI PENETRAZIONE INTERNA
MAXI LOTTO 2

LAVORI DI COMPLETAMENTO DELLA DIRETTRICE PERUGIA ANCONA:
SS. 318 DI "VALFABBRICA", TRATTO PIANELLO-VALFABBRICA
SS. 76 "VAL D'ESINO", TRATTI FOSSATO VICO - CANCELLI E ALBACINA - SERRA SAN QUIRICO "PEDEMONTANA DELLE MARCHE", TRATTO FABRIANO-MUCCIA-SFERCIA.

PROGETTO ESECUTIVO DI DETTAGLIO

CONTRAENTE GENERALE: DIRPA 2 s.c.a r.l.

Il Responsabile del Contraente Generale: GIACOMO ZANCHINI 2022.12.16 16:16:47 +02

PROGETTAZIONE: Partecipazioni Italia S.p.A.
IL PROGETTISTA: Dott. Ing. Salvatore Lieto
Ordine degli Ingegneri Prov. di Matera n.1147
Firmato digitalmente da: SALVATORE LIETO
Data e ora della firma: 2022-12-16 16:45:43
CA/IT-CA3 Serial#: 3ad1e
VISTO IL-CSE Ing. Vincenzo Pardo

ASSISTENZA ALLA PROGETTAZIONE: TECNOSTRUTTURE S.r.l.
SEDE LEGALE: Piazza Mastai Margherita n.27 – 00168 ROMA
SEDE OPERATIVA: Via Jesi, Cancelletto n. 13 – 00027 Tivoli (RM)
IL PROGETTISTA: Dott. Ing. Antonio Tosiani

VISTO IL RESPONSABILE DEL PROCEDIMENTO: Ing. Iginio Farotti

IL COORDINATORE DELLA SICUREZZA IN FASE DI ESECUZIONE: Ing. Vincenzo Pardo

IL DIRETTORE DEI LAVORI: Ing. Peppino Marascio
Firmato digitalmente da: GIUSEPPE DI MARASCIO
DIRETTORE DEI LAVORI
Ing. Peppino Marascio

2.1.3 - PEDEMONTANA DELLE MARCHE
1° Stralcio funzionale - Castelraimondo Nord - Castelraimondo Sud
4° Stralcio funzionale - Castelraimondo Sud - Innesto SS77 a Muccia
OPERE D'ARTE MINORI: SOTTOVIA
SOTTOVIA STRADA CASALE DI MECCIANO AL Km 5+804
Armatura muro "2"

SCALA: 1:50
DATA: Novembre 2021

Codice Unico di Progetto (CUP) F12C03000050021 (assegnato CIPE 20.04.2015)

CODICE ELABORATO: Opera L O 7 | Tratto 0 3 | Settore 2 1 3 | CEE E | WBS 1 6 O M 0 0 0 | Id.doc. A R M | N°prog. 0 3 | Rev. A

Rev.	Data	Descrizione	Redatto	Controllato	Approvato
A	Novem. 2021	Emissione Progetto di Dettaglio	Tecnostrutture	Tecnostrutture	A. Tosiani	S. Lieto