



SEZIONE A-A

Scala 1:50

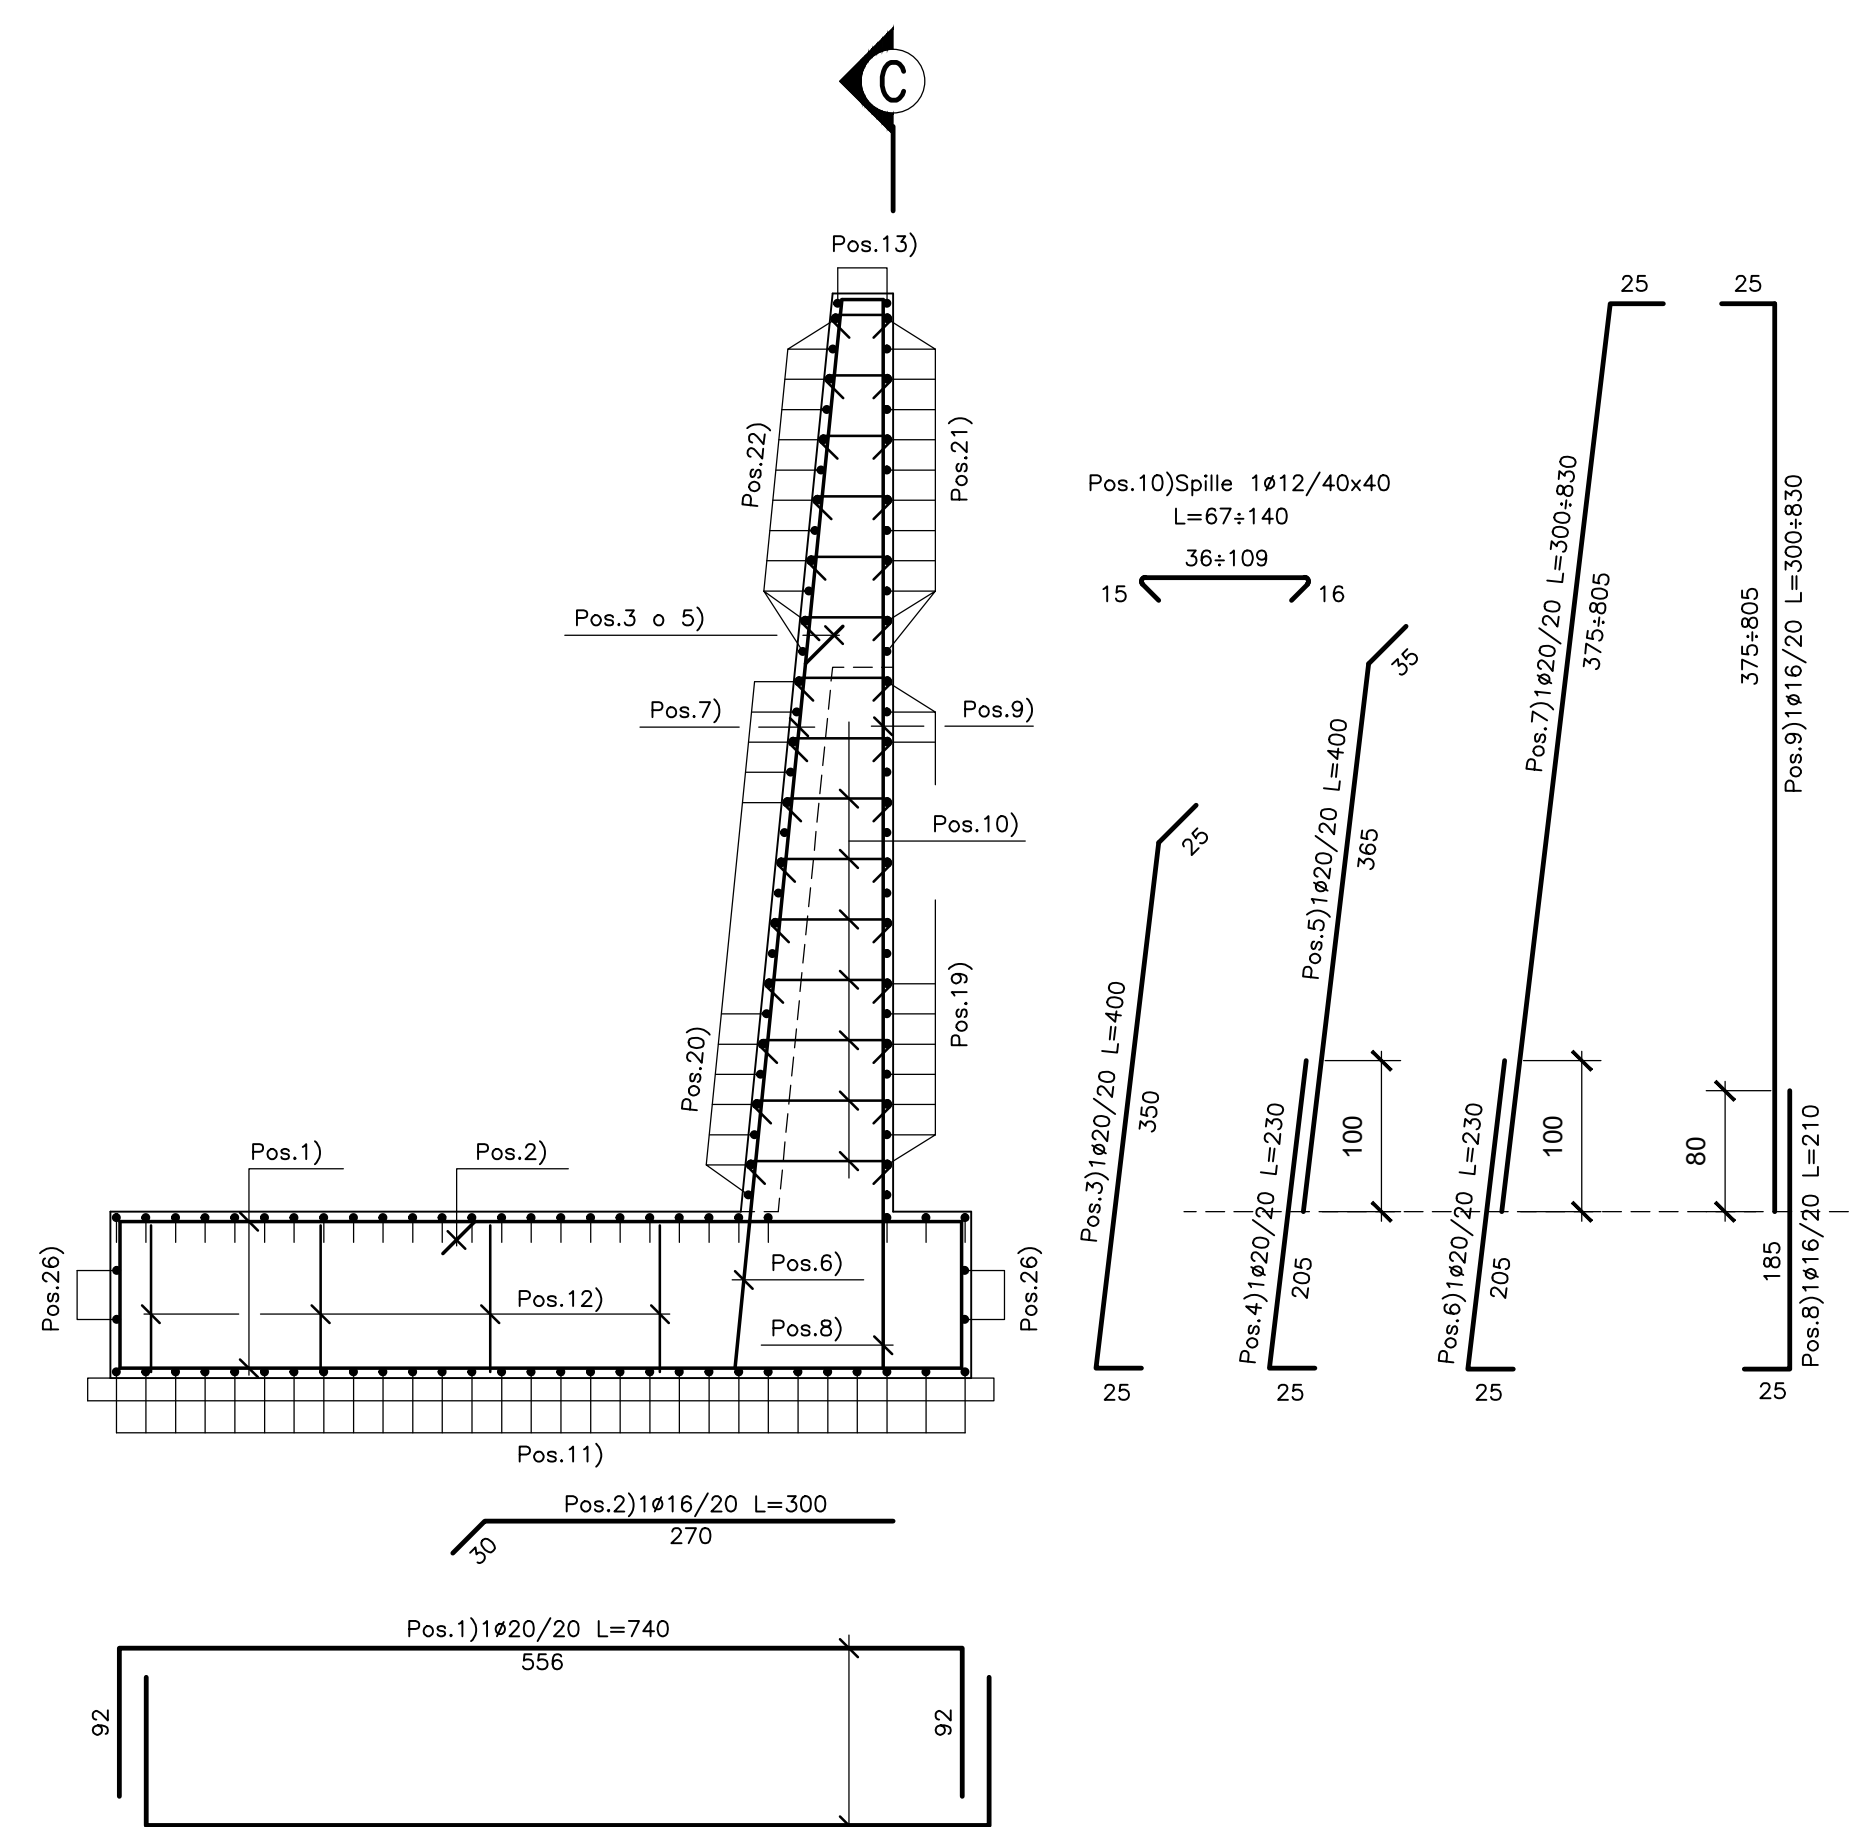


SEZIONE B-B

Scala 1:50

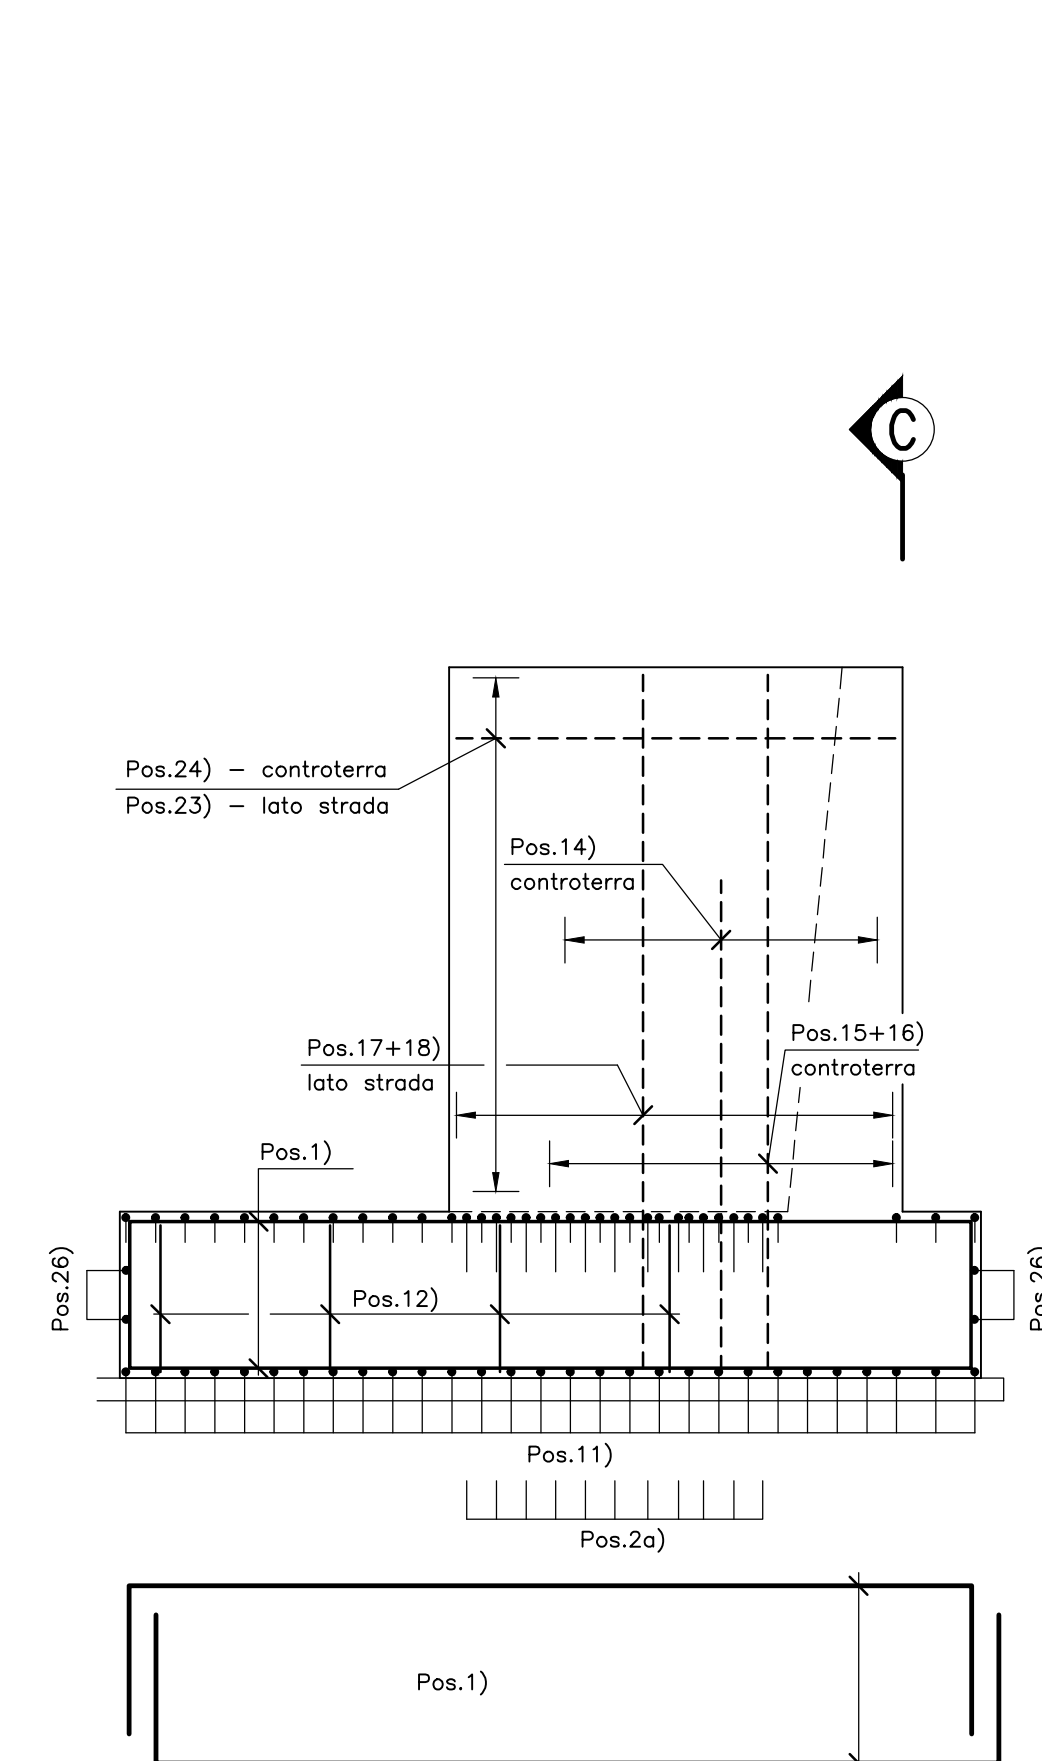


SEZIONE C-C

Scala 1:50

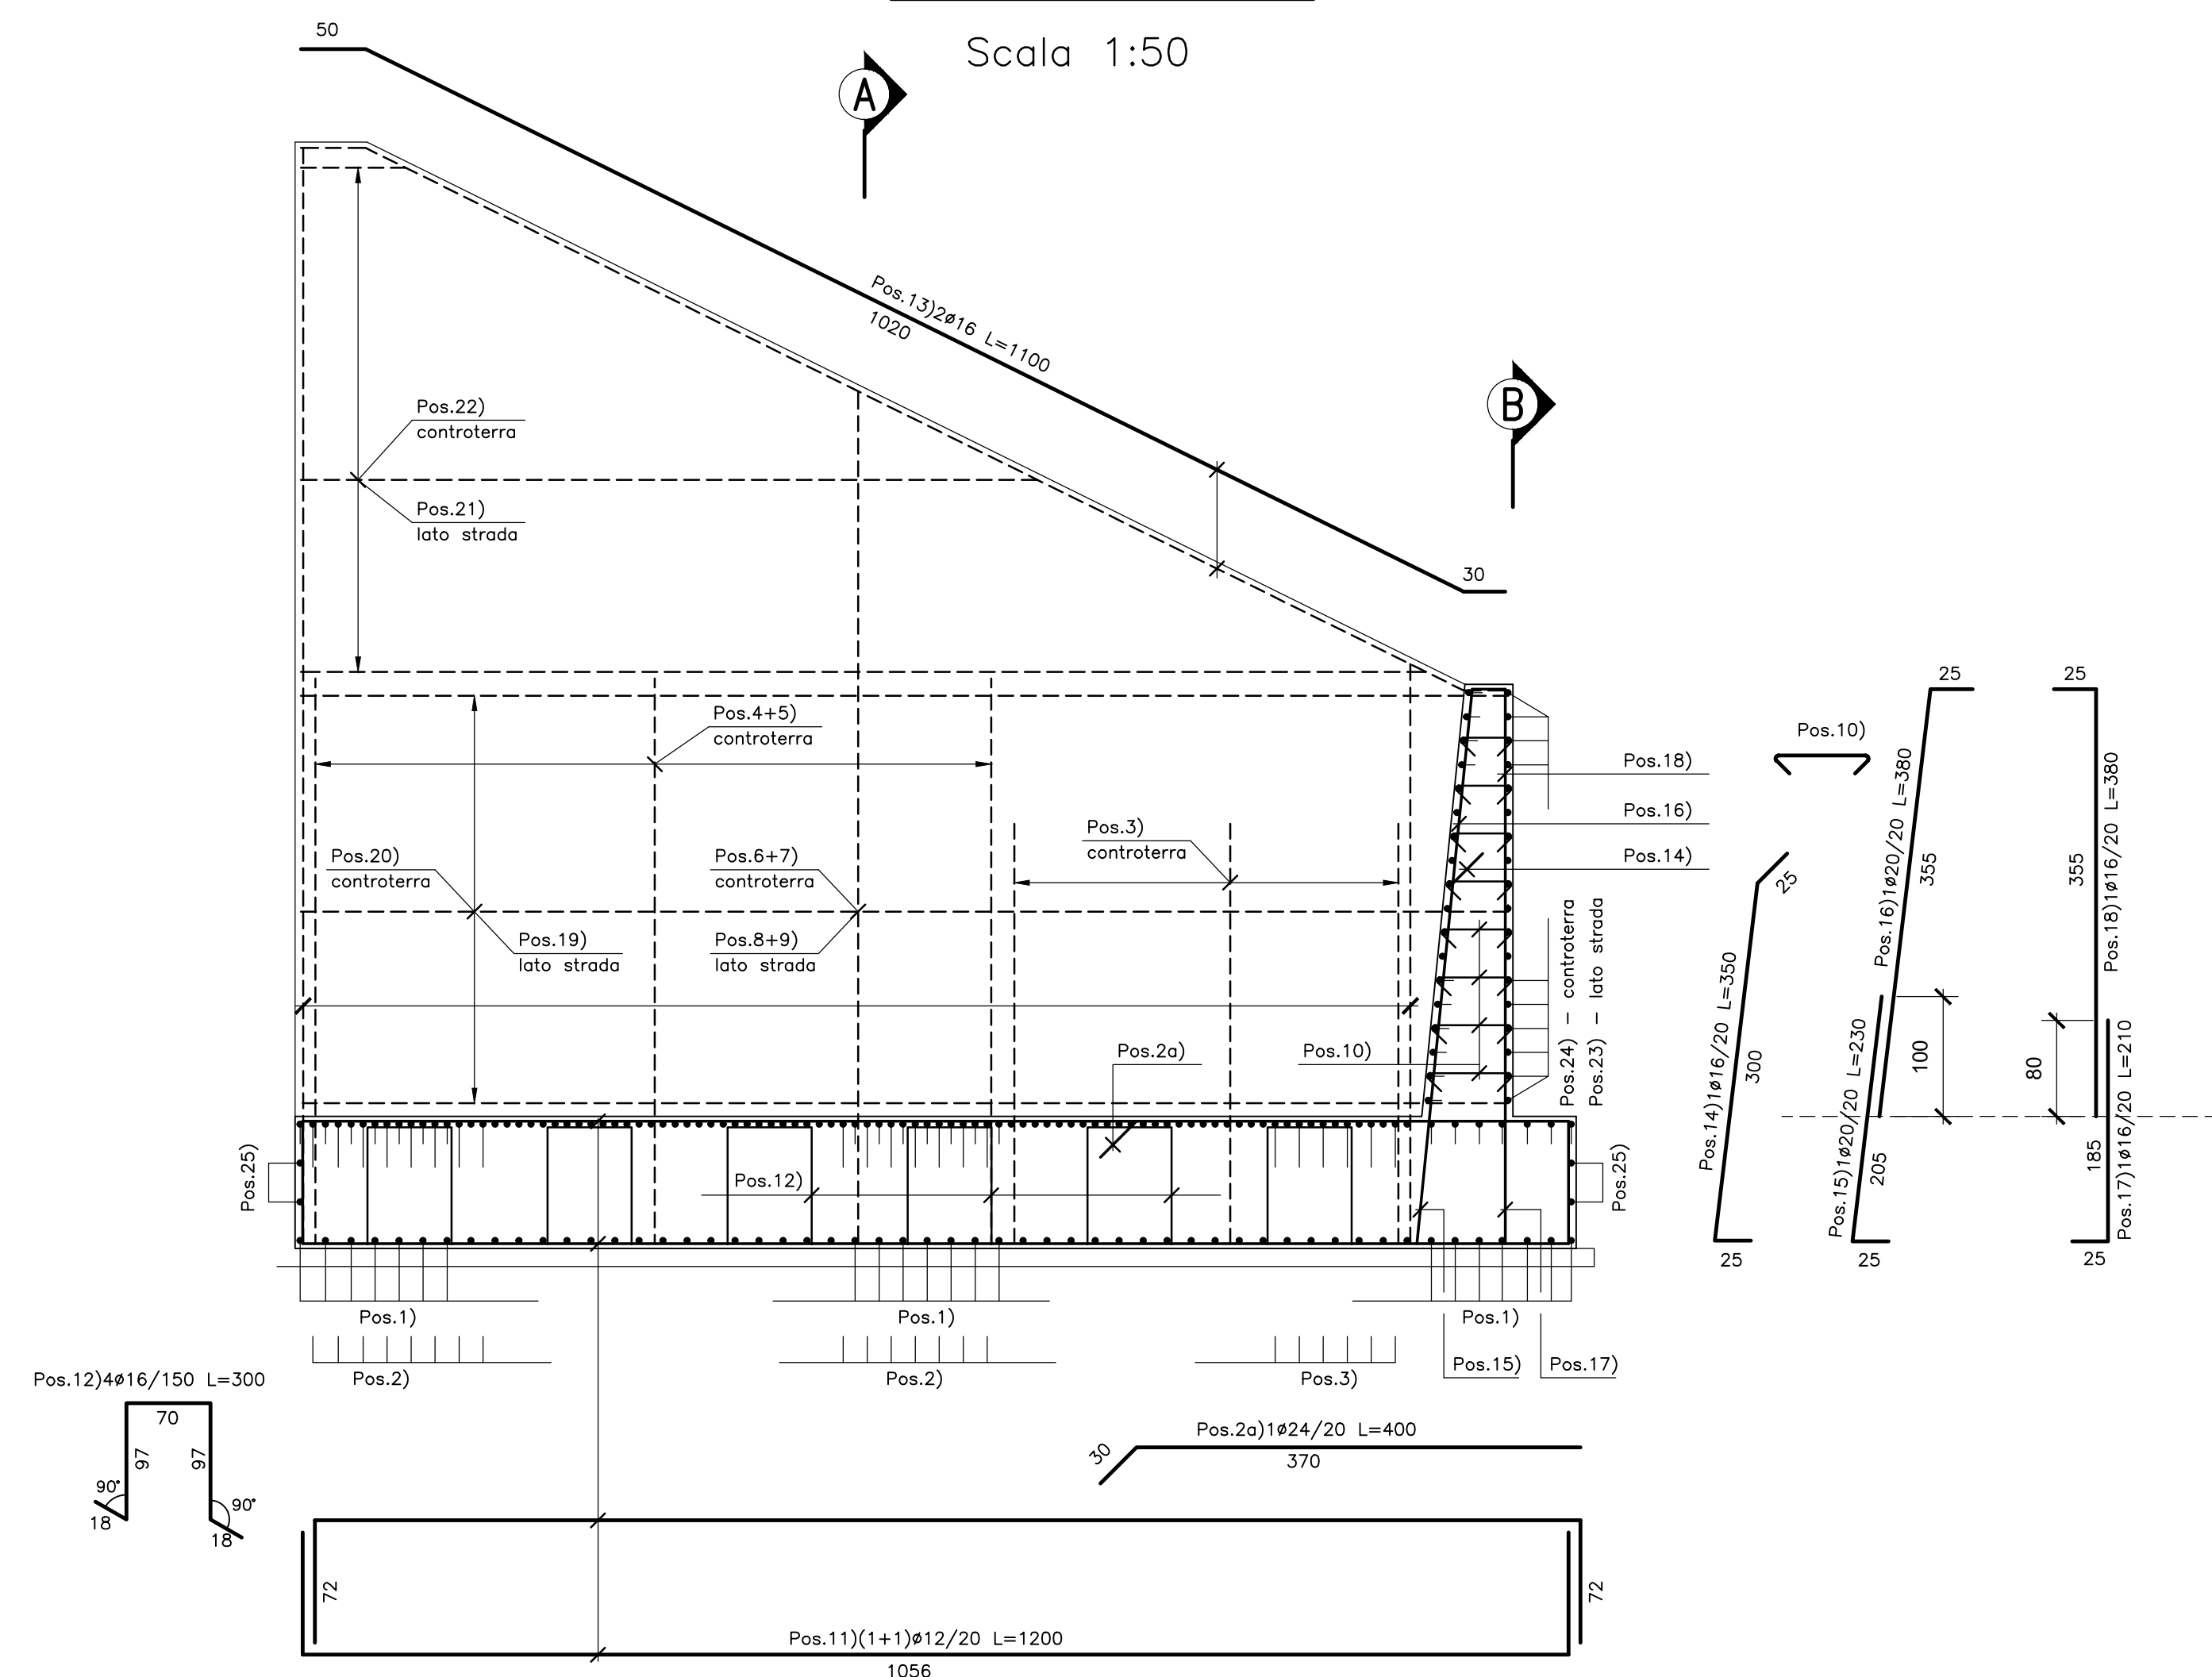


KEY-PLAN

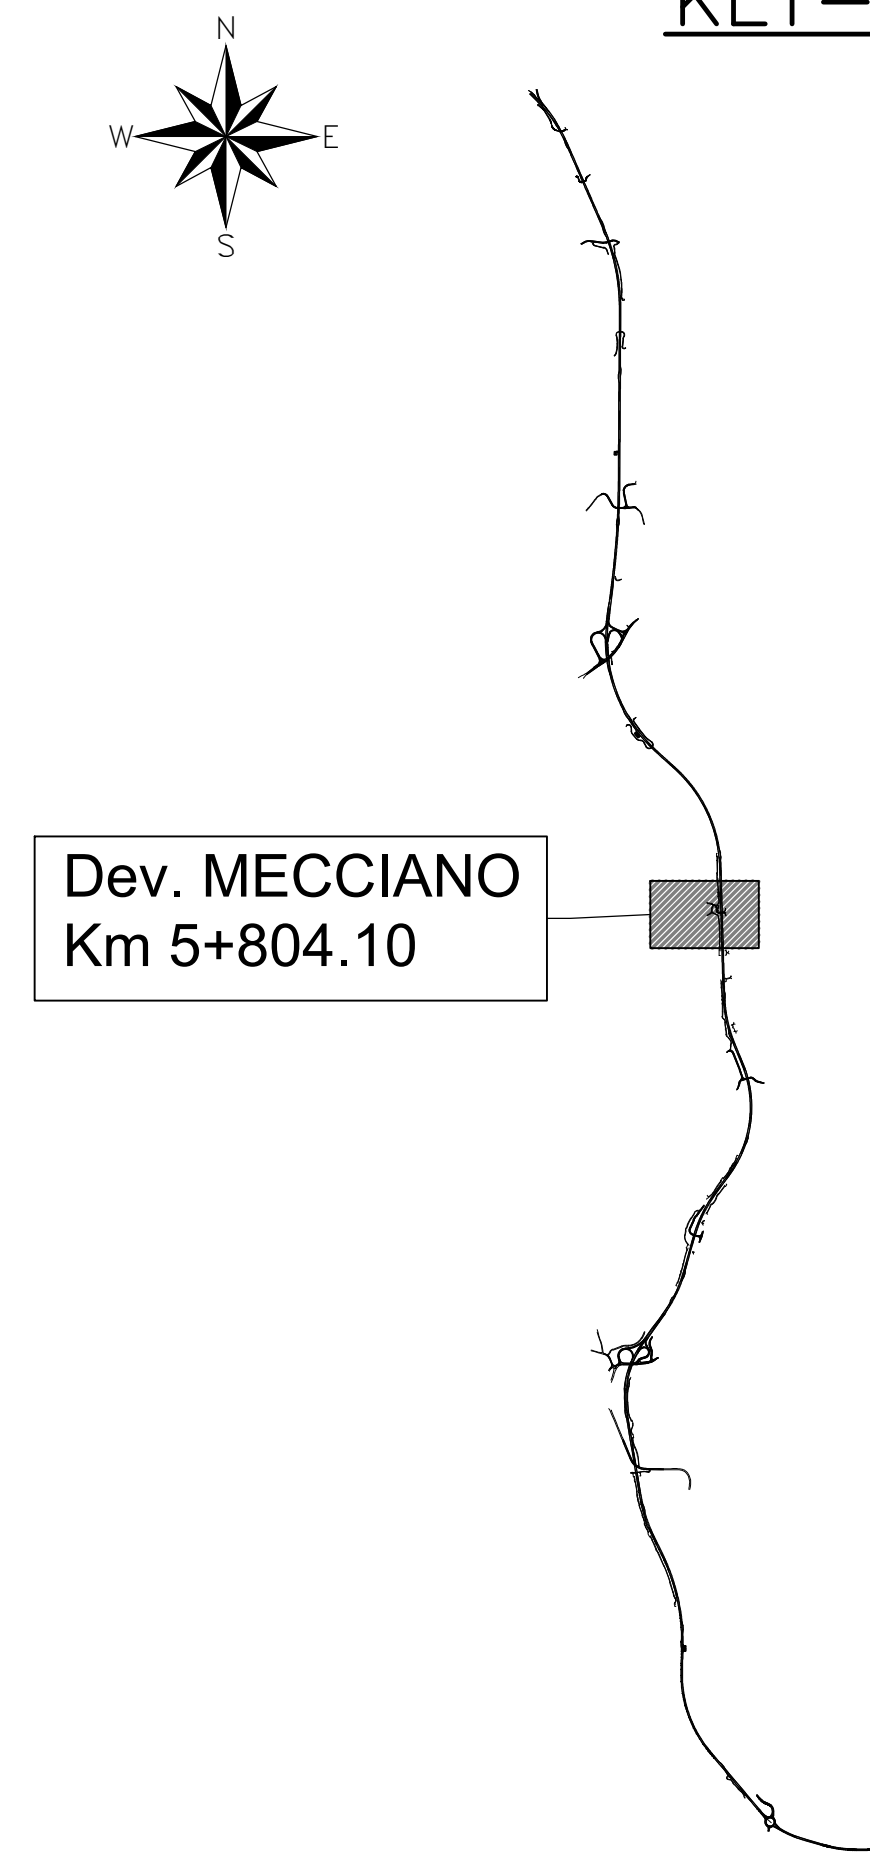


PIANTA DI RIFERIMENTO

Scala 1:250

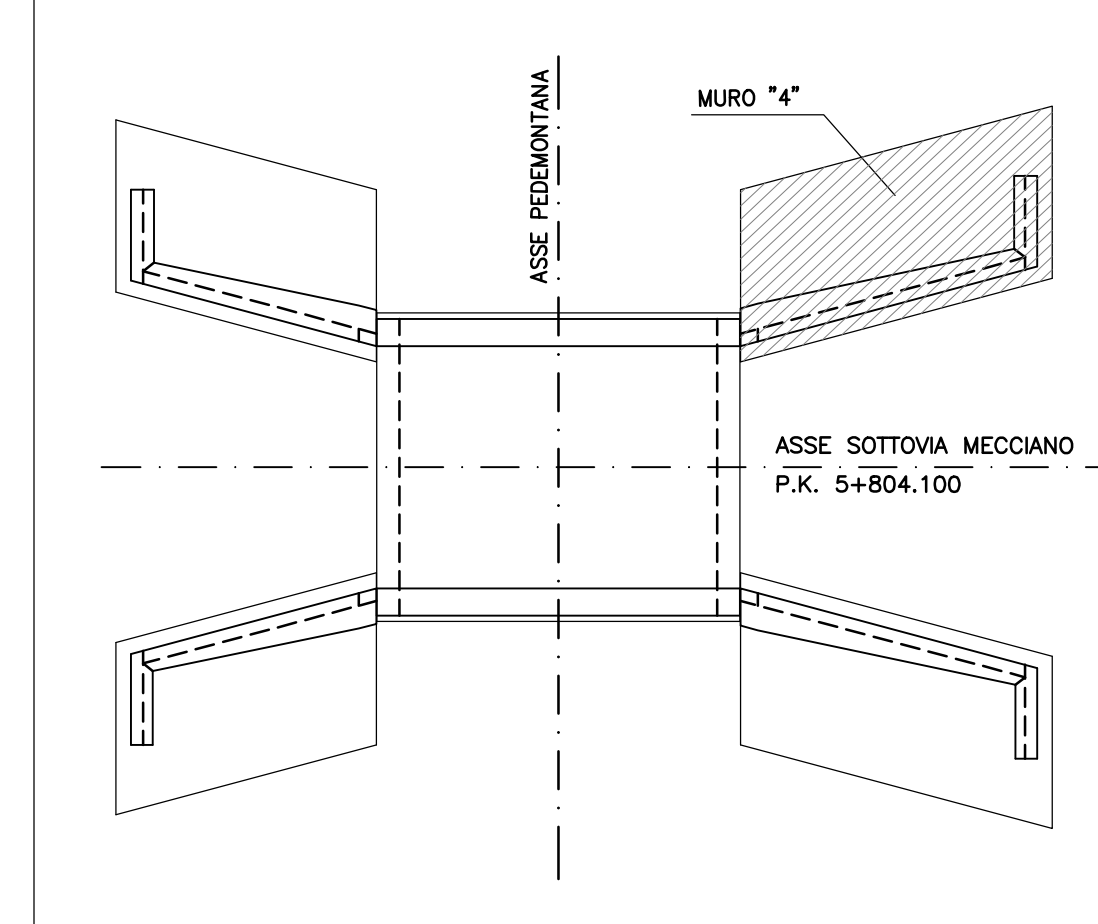


PIANTA ALLO SPICCATO

Scala 1:50

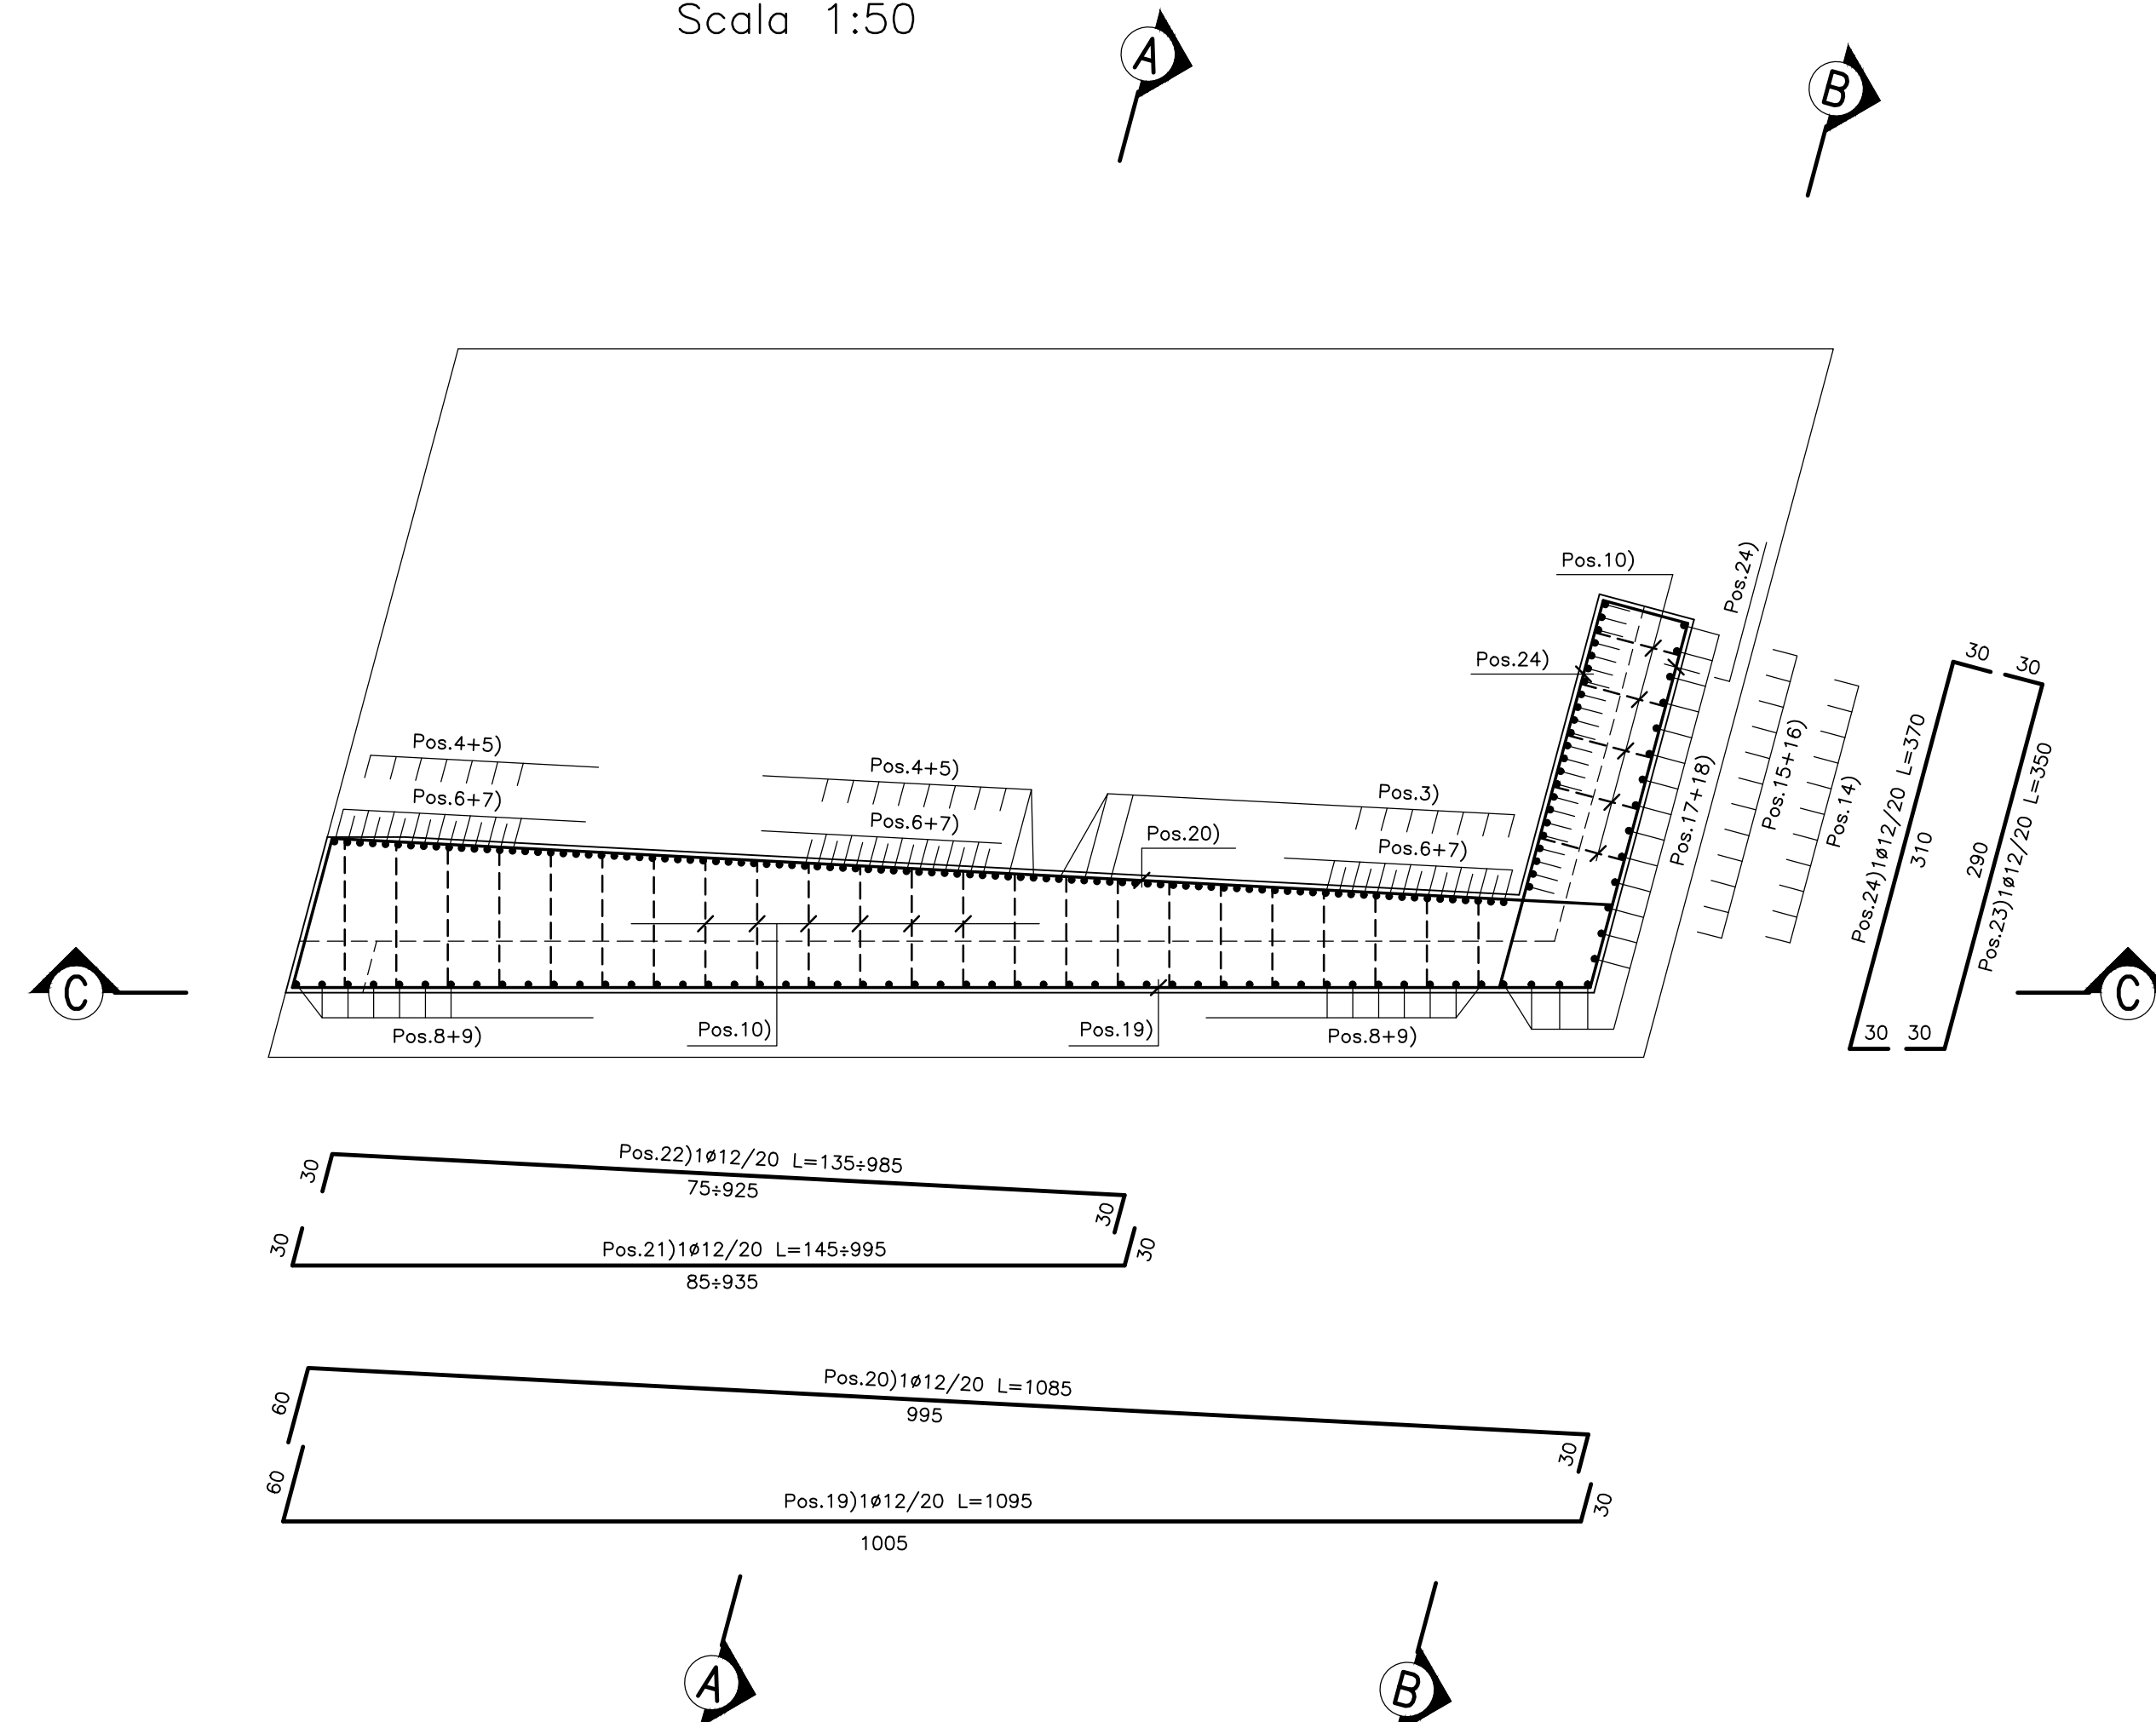

PIANTA FONDAZIONI

Scala 1:50

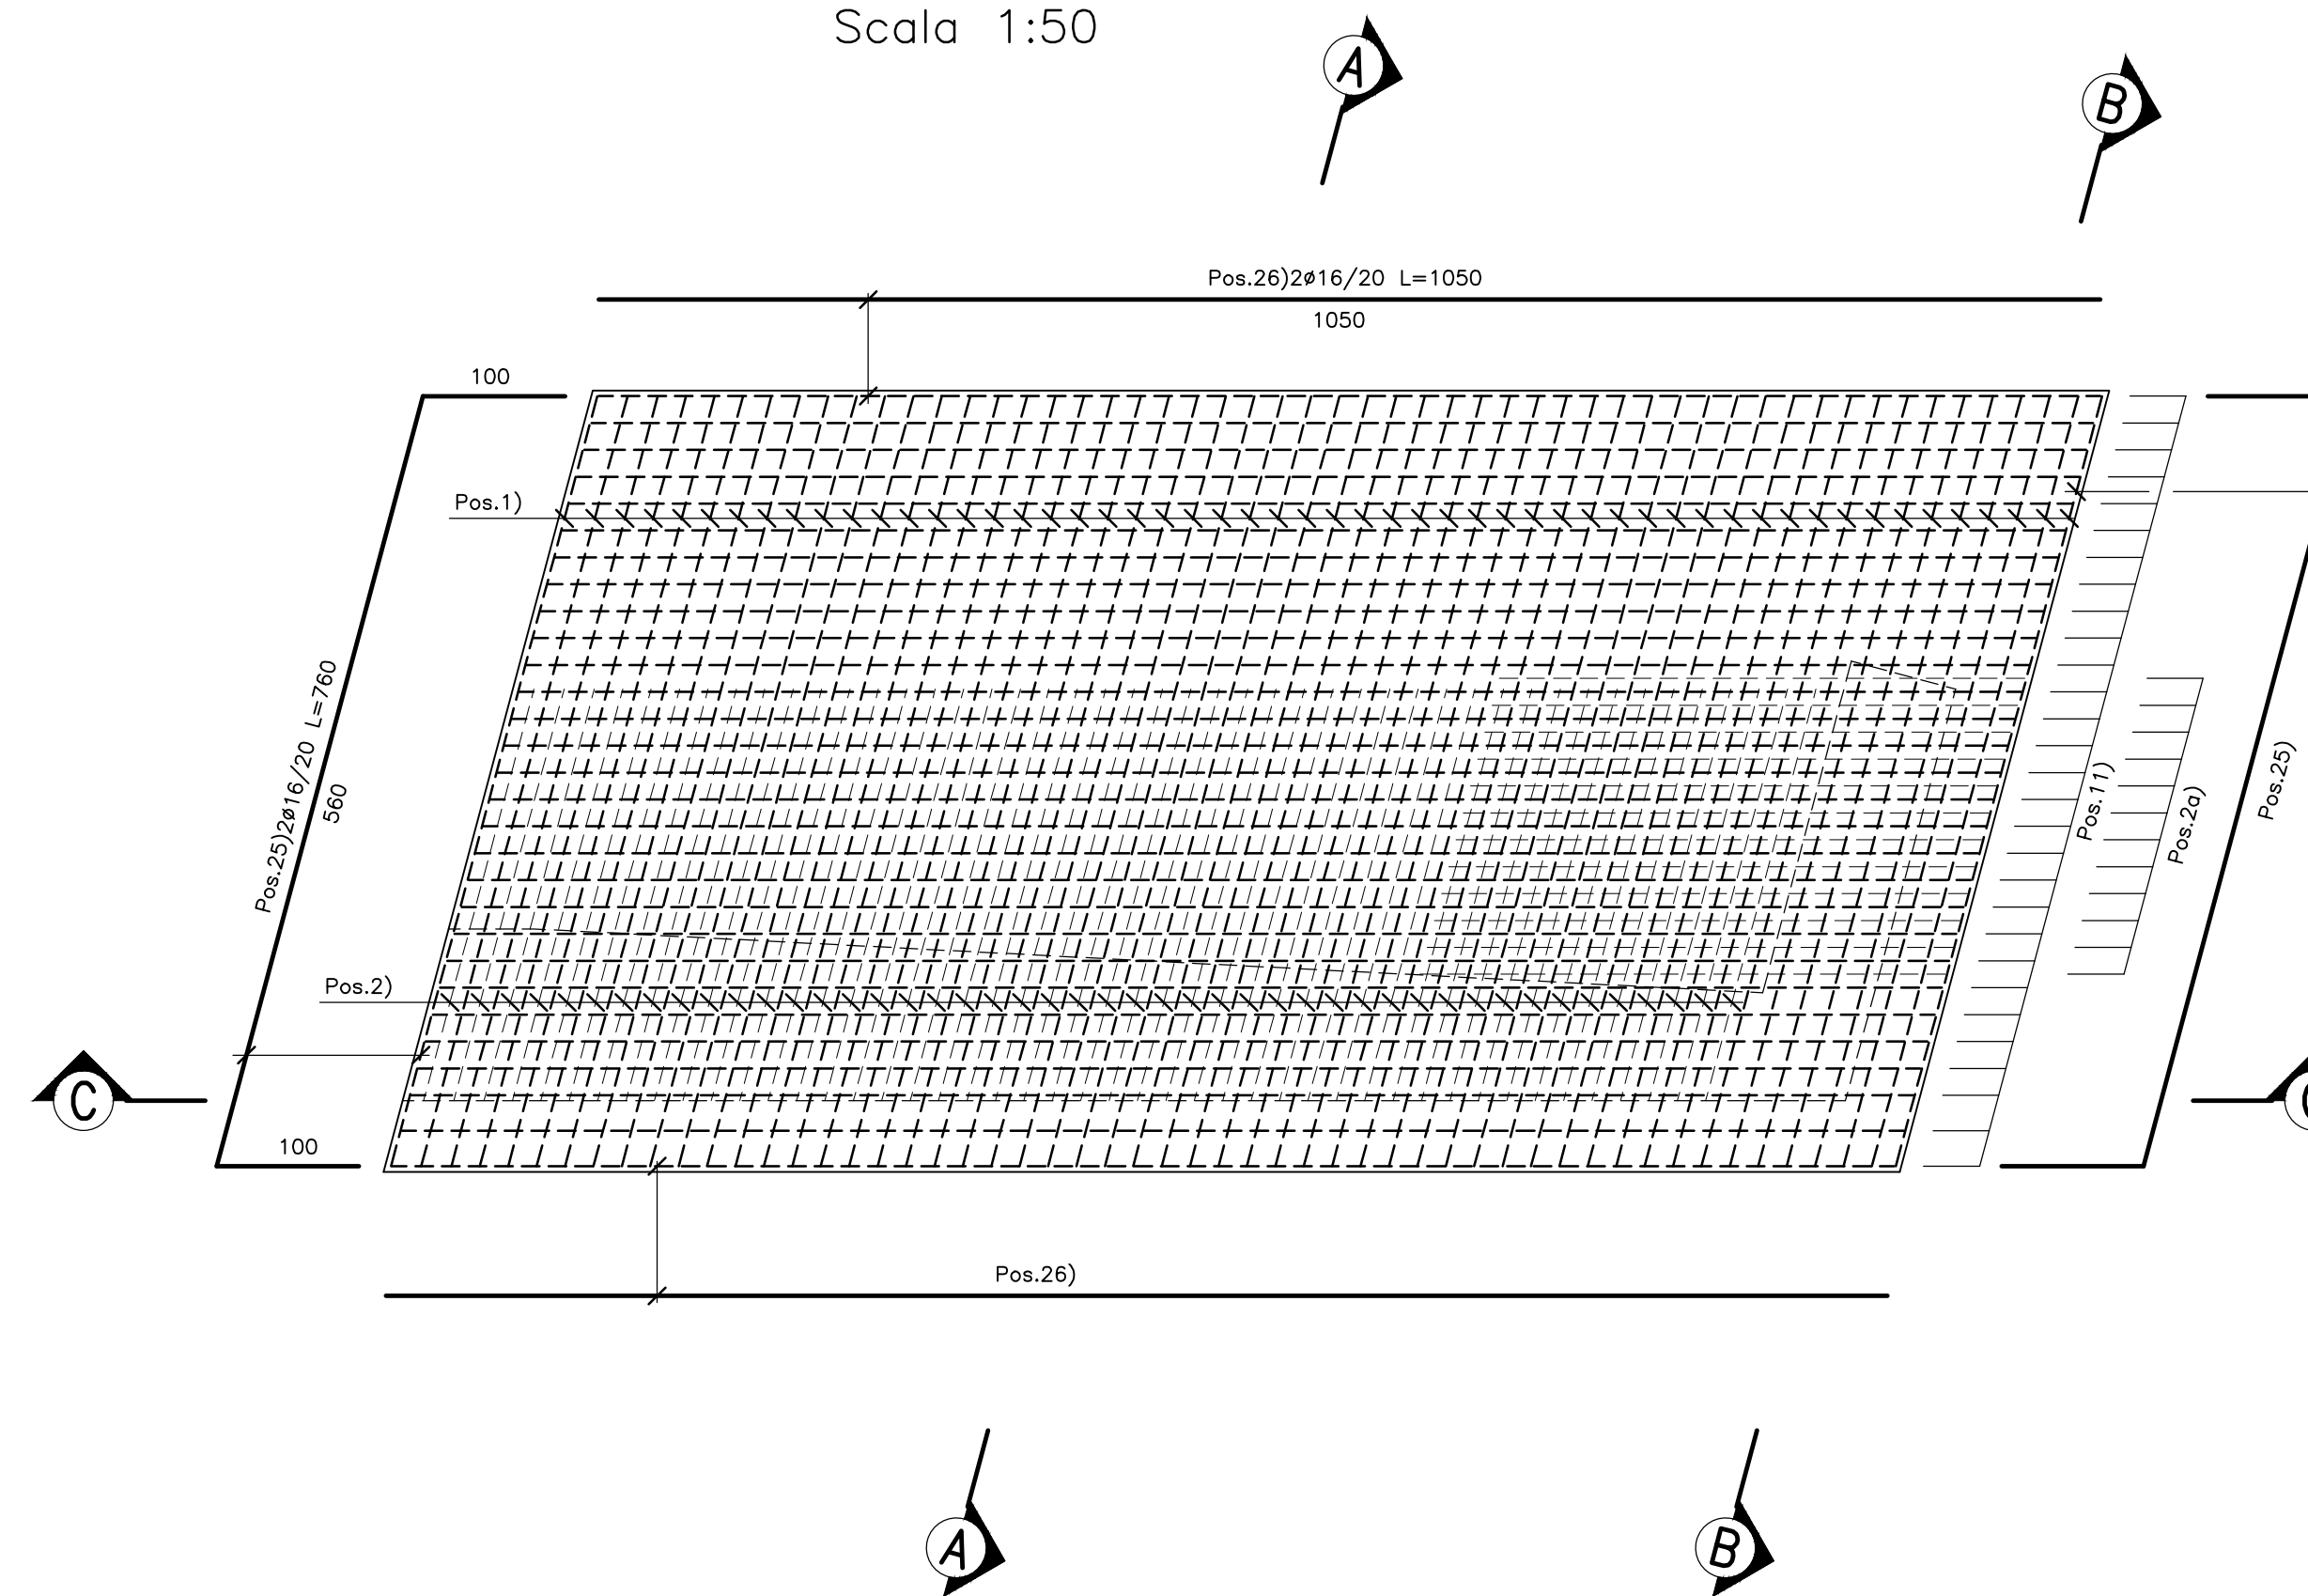

**N.B.:**  
 - Le lunghezze sono espresse in cm.  
 - Le lunghezze sono calcolate in asse barra.  
 - Ultima pos. è la n° 26.

N.B.: PER LA TABELLA MATERIALI FARE RIFERIMENTO ALL'ELABORATO: L0703213E160M0000TV01



ASSE VIARIO MARCHE-UMBRIA E QUADRILATERO DI PENETRAZIONE INTERNA MAXI LOTTO 2

LAVORI DI COMPLETAMENTO DELLA DIRETTRICE PERUGIA ANCONA: SS. 319 DI "VALFABRICA", TRATTO PIANELLO VALFABRICA SS. 76 "VAL D'ESINO", TRATTO FORATO VICO - CANCELLE ALIAGNA - SEIRA SAN QUIRICO "PEDEMONTANA DELLE MARCHE", TRATTO FABRIANO-MUCCIA-SFERCIA.

PROGETTO ESECUTIVO DI DETTAGLIO

CONTRAENTE GENERALE: <b>DIRPA 2 s.c.a.r.l.</b>	Il Responsabile del Contratte Generale:
---	---

PROGETTAZIONE: Partecipazioni Italia S.p.A.	ASSISTENZA ALLA PROGETTAZIONE: <b>TECNOSTRUTTURE S.r.l.</b>
--	--

IL PROGETTISTA: Dott. Ing. Salvatore Lieto (oltre dagli ingegneri: Prof. G. Mancini e I. I. I.)	IL PROGETTISTA: Dott. Ing. Antonio Tosiani
---	---

VISTO IL RESPONSABILE DEL PROCEDIMENTO: Ing. Ignazio Fasotti	IL COORDINATORE DELLA SICUREZZA IN FASE DI ESECUZIONE: Ing. Vincenzo Pardo	IL DIRETTORE DEI LAVORI: Ing. Peppino Marasca
--	---	--

2.1.3 - PEDEMONTANA DELLE MARCHE S'implica funzionale - Caratteristiche Nord - Caratteristiche Sud S'implica funzionale - Caratteristiche Sud - Impianto S87 a Muccia OPERE D'ARTE MINORI SOTTOVOIA SOTTOVOIA STRADA CASALE DI MECCIANO AL Km 5+804 Armatura muro *4*	SCALA: 1:50 DATA: Novembre 2021
--	--

Codice Unico di Progetto (CUP) F12C03000050021 (assegnato CIPSE 20.04.2015)

CODICE ELABORATO:	01	02	
-------------------	----	----	

Rev.	Dim.	Descrizione	Redatto	Controllato	Approvato
A	Novem. 2021	Emissione Progetto di Dettaglio	Tecnostrutture	Tecnostrutture	A. Tosiani S. Lieto