


SEZIONE STRADA PRINCIPALE IN VIADOTTO IN RETTIFILLO
CATEGORIA "B" EXTRAURBANE PRINCIPALI (D.M. 5.11.2001)

Scala 1:50

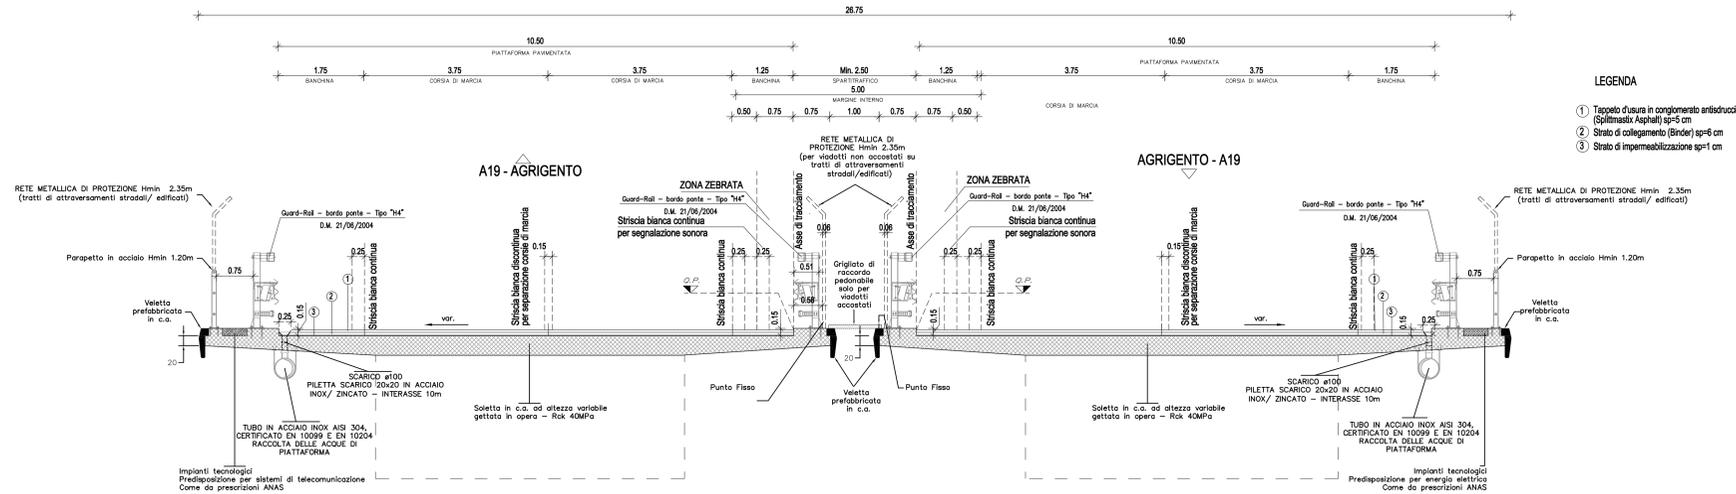


LEGENDA

- ① Tappeto d'usura in conglomerato antisdrucolo (Splintmax Asphalt) sp=5 cm
- ② Strato di collegamento (Binder) sp=6 cm
- ③ Strato di impermeabilizzazione sp=1 cm

SEZIONE STRADA PRINCIPALE IN VIADOTTO IN RETTIFILLO
CON CORSIE DI ACCELERAZIONE/DECELERAZIONE
CATEGORIA "B" EXTRA URBANE PRINCIPALI (D.M.5.11.2001)

Scala 1:50

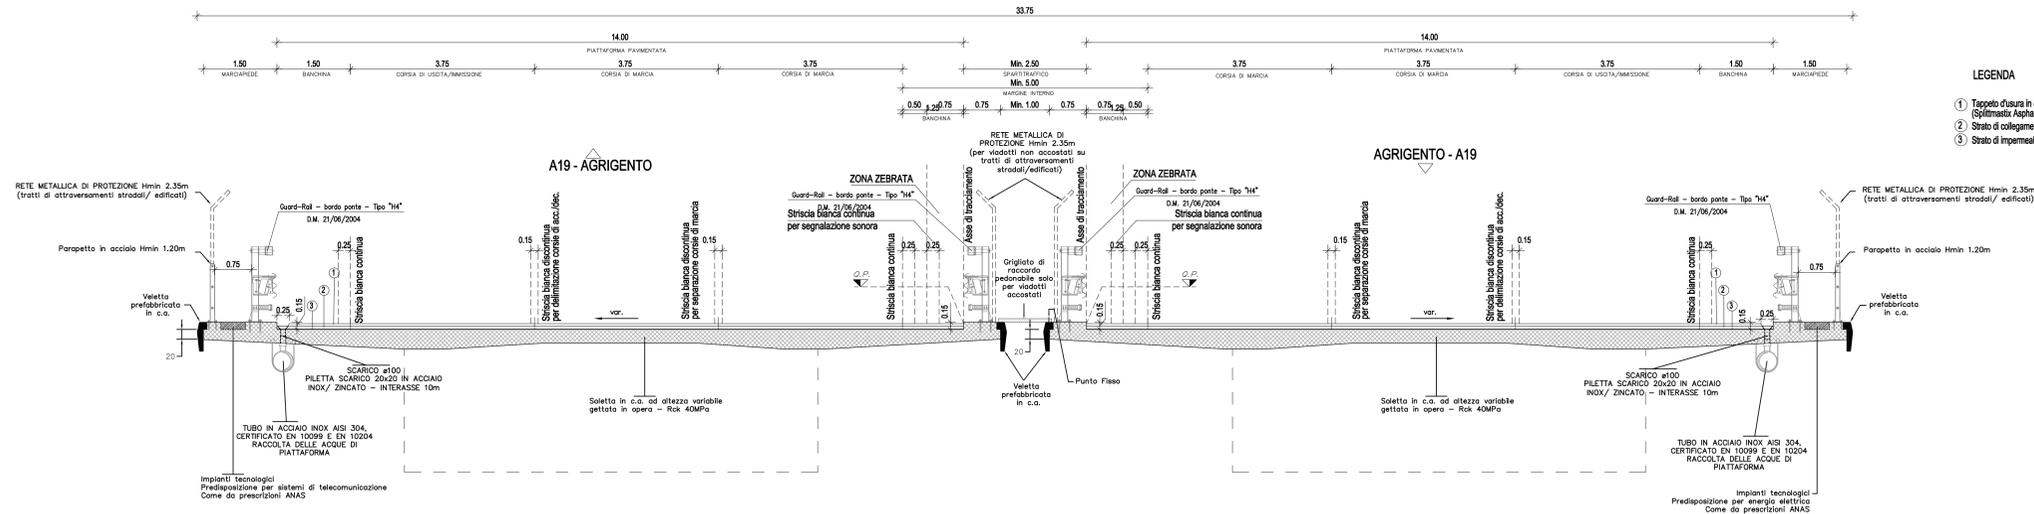


LEGENDA

- ① Tappeto d'usura in conglomerato antisdrucolo (Splintmax Asphalt) sp=5 cm
- ② Strato di collegamento (Binder) sp=6 cm
- ③ Strato di impermeabilizzazione sp=1 cm

SEZIONE TIPO STRADA PRINCIPALE IN VIADOTTO CON ALLARGAMENTO IN CURVA
CATEGORIA "B" EXTRAURBANE PRINCIPALI (D.M. 5.11.2001)

Scala 1:50

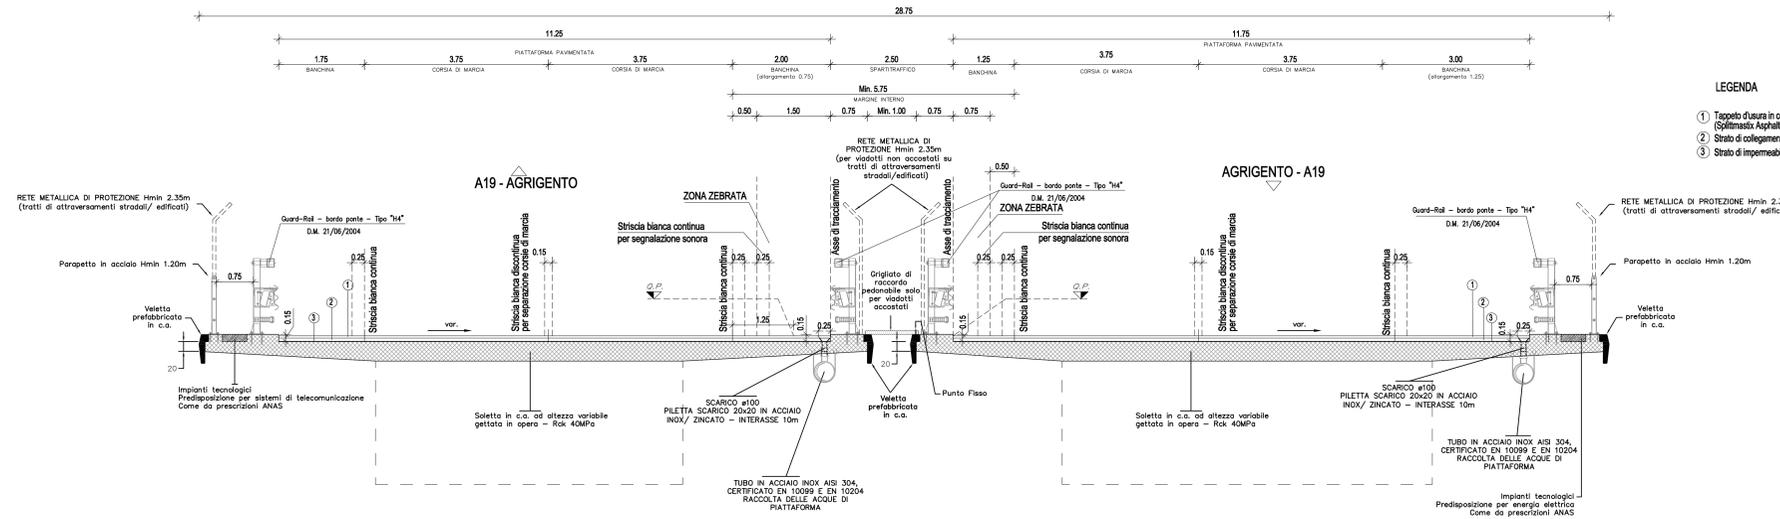

LEGENDA

- ① Tappeto d'usura in conglomerato antisdrucolo (Splintmax Asphalt) sp=5 cm
- ② Strato di collegamento (Binder) sp=6 cm
- ③ Strato di impermeabilizzazione sp=1 cm



**CORRIDOIO PLURIMODALE TIRRENICO-NORD EUROPA
ITINERARIO AGRIGENTO - CALTANISSETTA-A19**
S.S. N° 640 "DI PORTO EMPEDOCLE"
AMMODERNAMENTO E ADEGUAMENTO ALLA CAT. B DEL D.M. 5.11.2001
Dal km 44+000 allo svincolo con l'A19

PROGETTO DEFINITIVO

GRUPPO DI PROGETTAZIONE	RESPONSABILI DI PROGETTO
ATI: TECHNITAL s.p.a. (mandataria) S.I.S. Studio di Ingegneria Stradale s.r.l. DELTA Ingegneria s.r.l. INFRATEC s.r.l. Consulting Engineering PROGIN s.p.a.	Dott. Ing. M. Raccosta Ordine Ing. Palermo n° A1865 Prof. Ing. A. Bevilacqua Ordine Ing. Palermo n° 4058 Dott. Ing. M. Carino Ordine Ing. Agrigento n° 4628 Dott. Ing. N. Traccoli Ordine Ing. Palermo n° 836 Dott. Ing. S. Esposito Ordine Ing. Roma n° 20837

INTEGRAZIONE PRESTAZIONI SPECIALISTICHE	DATA
Dott. Ing. M. Raccosta	PROTOCOLLO

VISTO IL RESPONSABILE DEL PROCEDIMENTO	VISTO IL RESPONSABILE DEL SERVIZIO PROGETTAZIONE	DATA
Dott. Ing. Massimiliano Fidenzi	Dott. Ing. Antonio Valente	PROTOCOLLO

**PROGETTO STRADALE
SEZIONI TIPO E PARTICOLARI DESCRITTIVI
ASSE PRINCIPALE
Sezioni in viadotto**

CODICE PROGETTO	NOME FILE	REVISIONE	FOLIO	SCALA
L0407B D 0501	L0407B-D-0501-P01-P503-TRA-S04-B-DWG	B	01	VARIE
C	CODICE ELAB.			
D	P01P503TRA-S04			
B	REVISIONE A SEGUITO ISTRUTTORIA ANAS DEL 19/03/2007	Aprile 2007		
A	EMISSIONE	Ottobre 2006		
REV.	DESCRIZIONE	DATA	VERIFICATO RESP. TECNICO	APPROVATO RESP. DISTRITTUALE

OPERE DI REGIMAZIONE IDRAULICA VEDERE TAVOLE SPECIFICHE

H4 - BORDOPONTE	Larghezza Utile
	WB