



COORDINATE SPIGOLI FONDAZIONE SOTTOVIA	
1	X=2361831.531 Y=4782375.405
2	X=2361843.526 Y=4782375.738
3	X=2361843.809 Y=4782365.542
4	X=2361831.814 Y=4782365.209

COORDINATE SPIGOLI FONDAZIONI MURI	
5	X=2361831.397 Y=4782379.485
6	X=2361822.726 Y=4782381.052
7	X=2361822.884 Y=4782375.860
8	X=2361831.555 Y=4782373.793
9	X=2361831.749 Y=4782366.820
10	X=2361831.907 Y=4782361.128
11	X=2361823.335 Y=4782359.618
12	X=2361823.205 Y=4782364.275
13	X=2361843.433 Y=4782379.819
14	X=2361843.591 Y=4782374.127
15	X=2361853.823 Y=4782377.175
16	X=2361853.685 Y=4782382.867
17	X=2361843.784 Y=4782367.154
18	X=2361843.942 Y=4782361.482
19	X=2361854.338 Y=4782358.986
20	X=2361854.170 Y=4782364.678


SEZIONE LONGITUDINALE A-A  
Scala 1:100

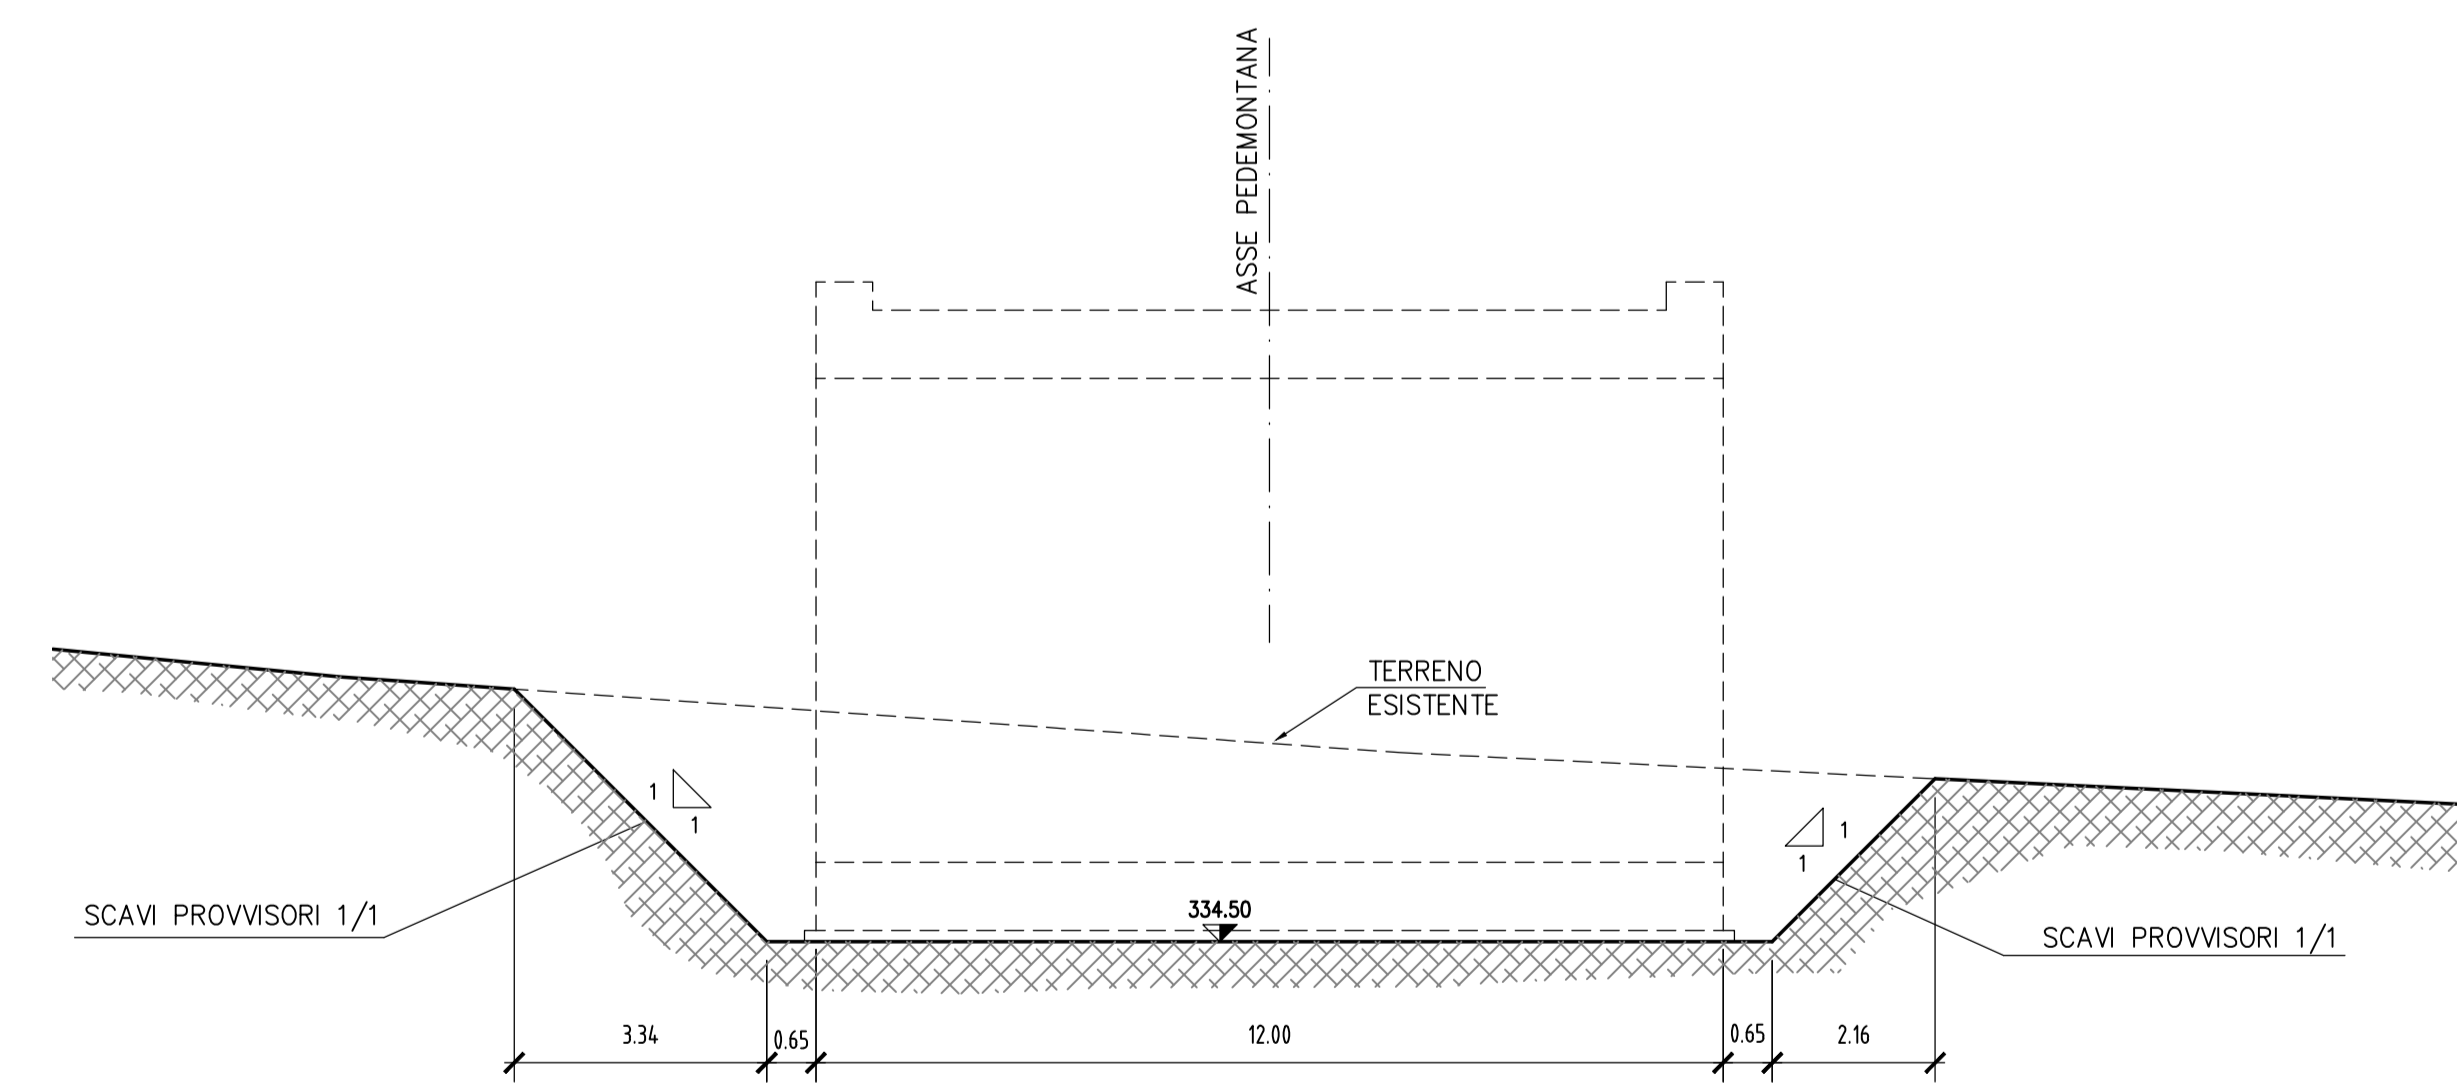


SEZIONE C-C  
Scala 1:100

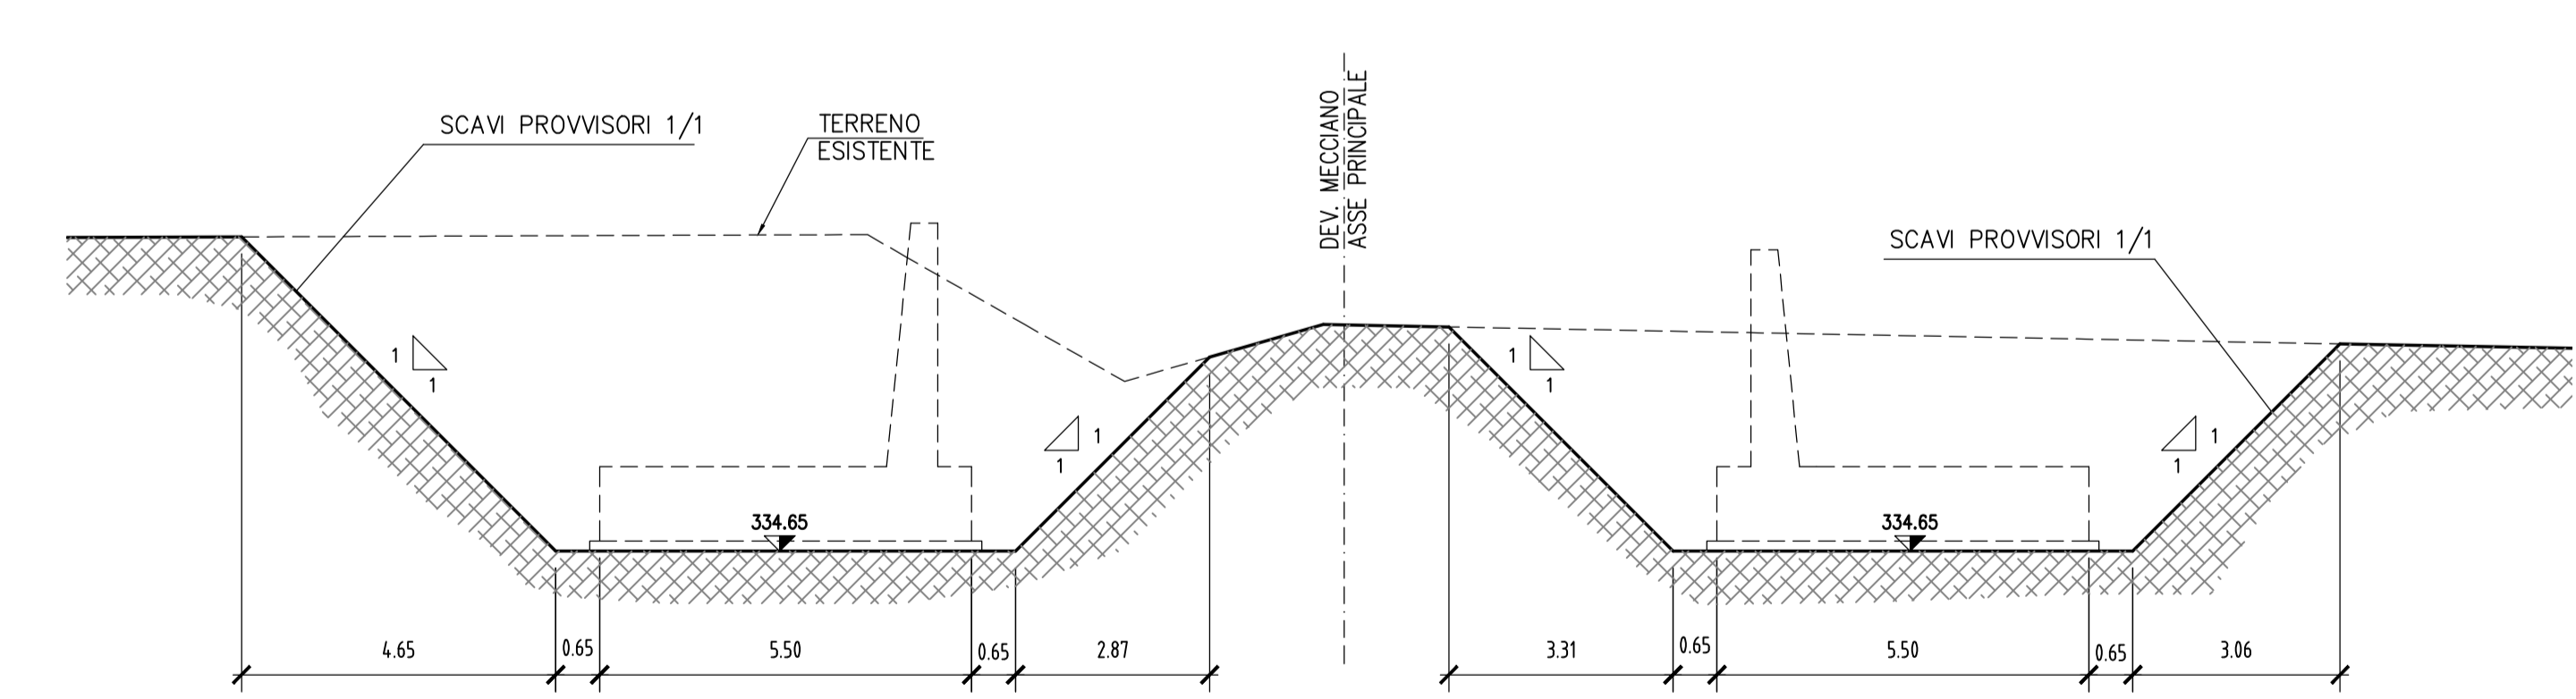

SEZIONE B-B  
Scala 1:100

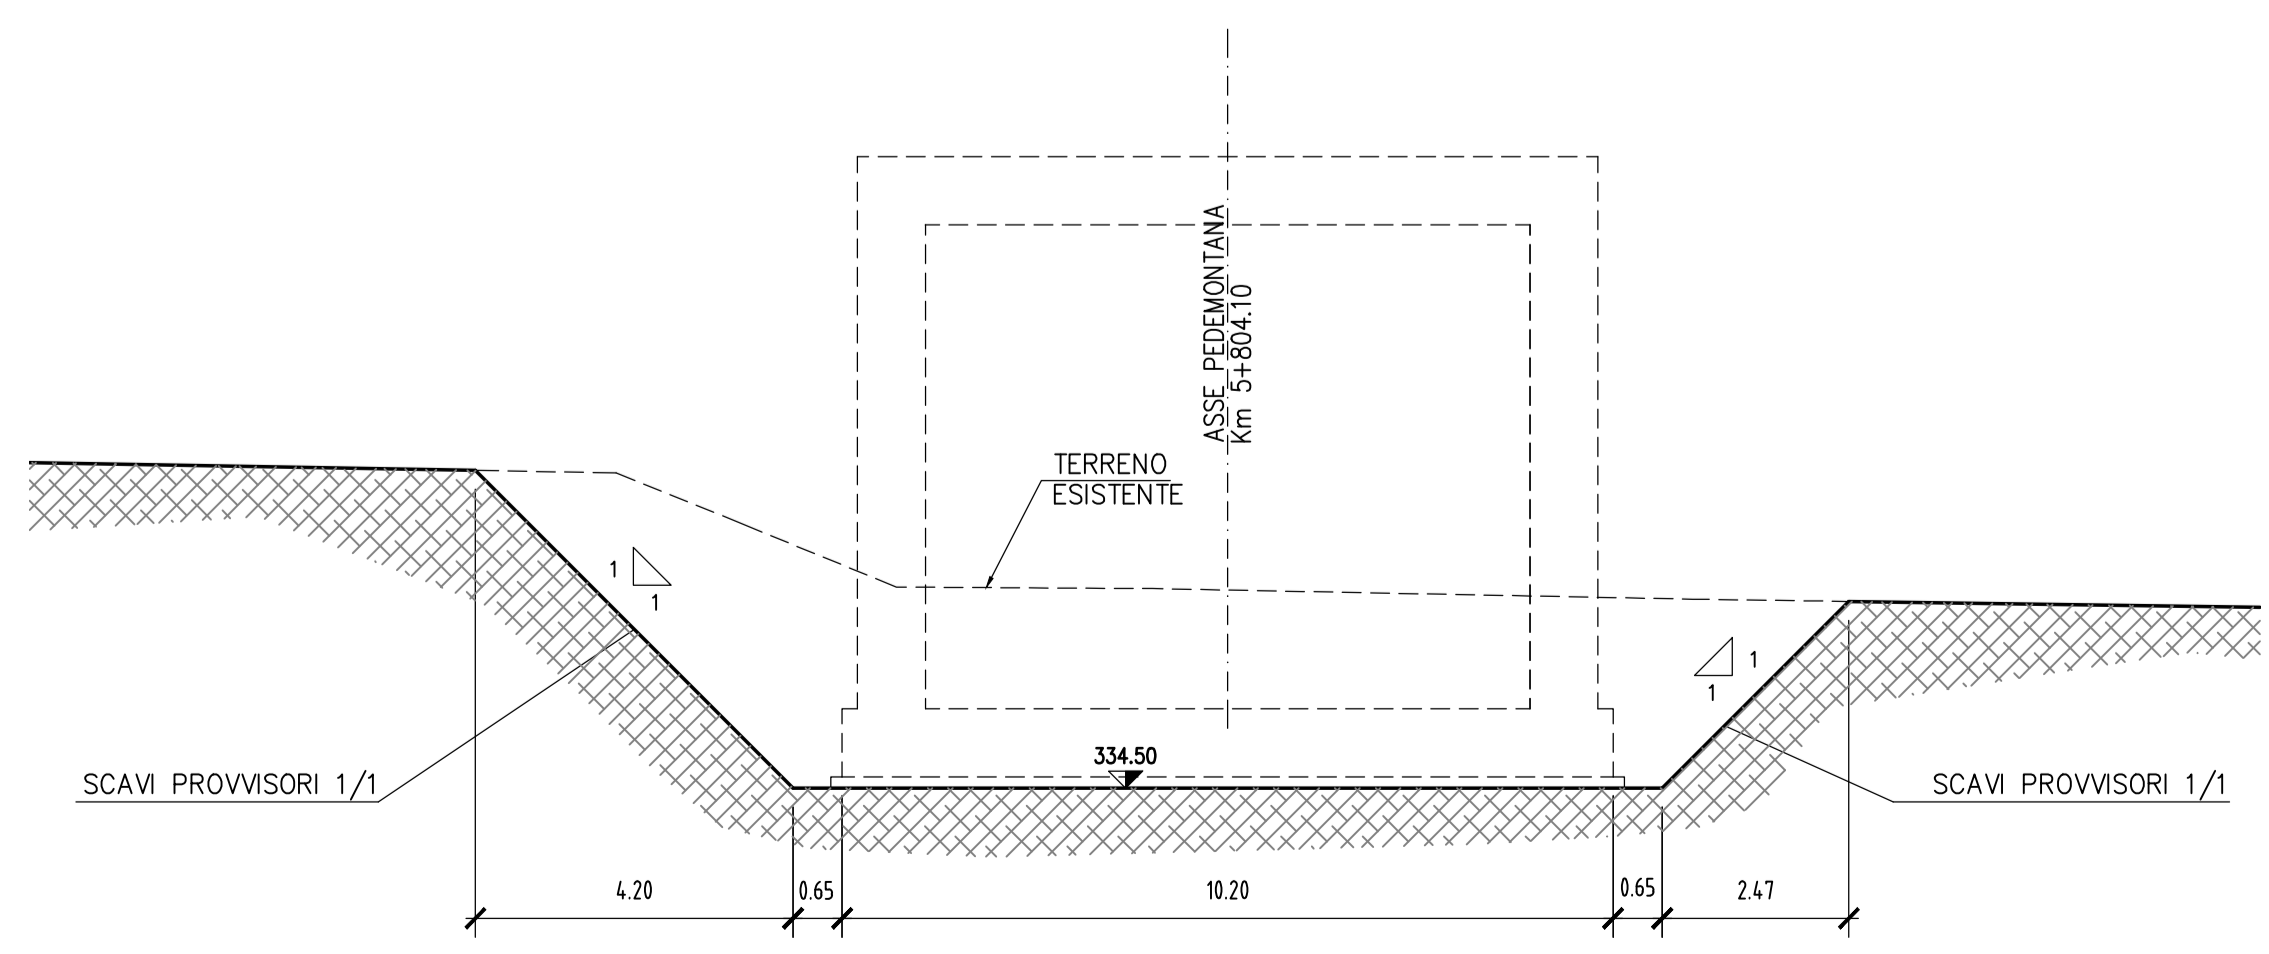

SEZIONE D-D  
Scala 1:100

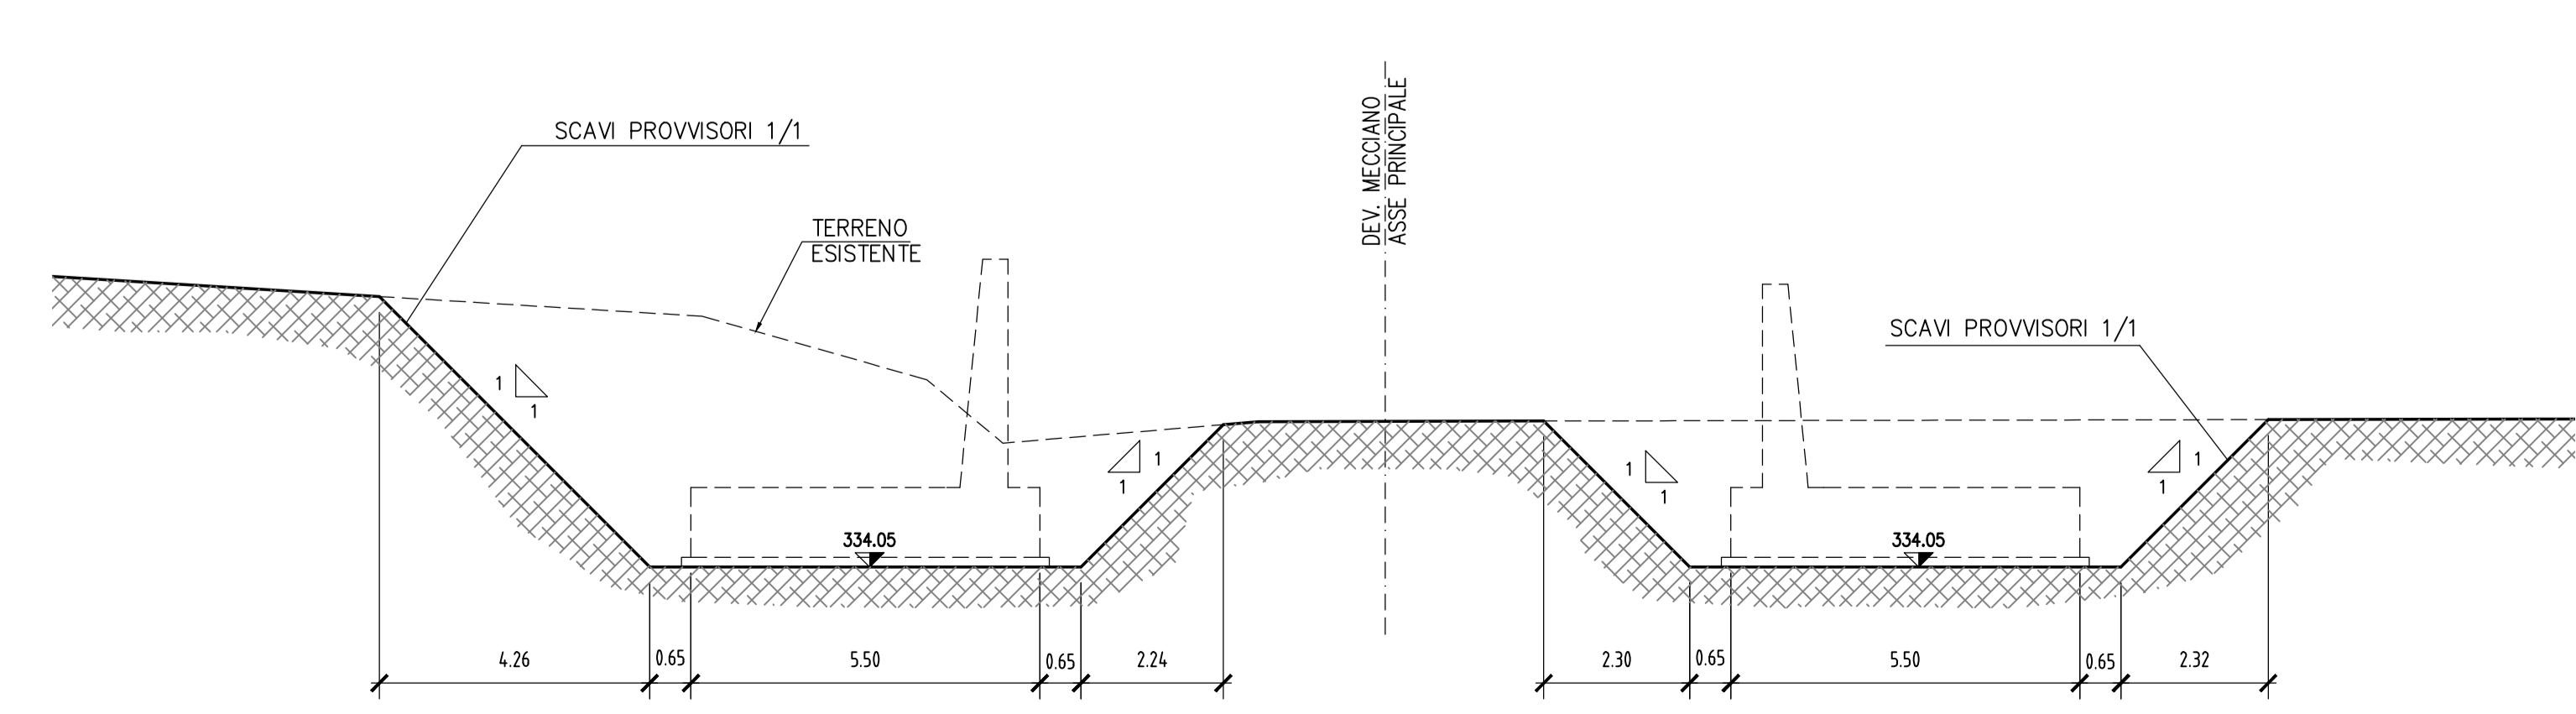

N.B.: PER LA TABELLA MATERIALI FARE RIFERIMENTO ALL'ELABORATO: L0703213E16M0000TVI01



**ASSE VIARIO MARCHE-UMBRIA E QUADRILATERO DI PENETRAZIONE INTERNA MAXI LOTTO 2**  
LAVORI DI COMPLETAMENTO DELLA DIRETTRICE PERUGIA ANCONA: SS. 318 DI "VALFABBRICA", TRATTO PIANELLO-VALFABBRICA  
SS. 16 "VAL DESINO", TRATTO FOSSATO VICO - CANCELLI E ALBACINA - SERRA SAN QUIRICO  
"PEDEMONTANA DELLE MARCHE", TRATTO FABRIANO-MUCCIA-SFERCIA.

**PERIZIA DI VARIANTE**

CONTRAENTE GENERALE: Il Responsabile del Contratto Generale:  
**DIRPA 2 s.c.g.r.l.**

PROGETTAZIONE: Partecipazioni Italia S.p.A.  
IL PROGETTISTA: Dott. Ing. Salvatore Liso  
IL GEOLOGO: Geol. Antonio Babalini

VISTO IL RESPONSABILE DEL PROCEDIMENTO: Ing. Ignio Fanoni

2.1.3 - PEDEMONTANA DELLE MARCHE  
SCALA: 1:100  
DATA: Maggio 2022

Codice Unico di Progetto (CUP) F12C03000090021 (assegnato CIPE 2014.2015)  
CODICE ELABORATO: L0703213E16M0000TVI01

Rn.	Data	Descrizione	Redatto	Verificato	Approvato
A	Marzo 2020	Emissione	G. Silvestri	S. Lieto	A. Grimaldi
B	Gennaio 2021	Emissione Progetto di Dettaglio	G. Silvestri	S. Lieto	A. Grimaldi
C	Maggio 2022	riscontro istruttoria ANAS	Tecnostre	A. Tosiani	S. Lieto