SEZIONE E–E
Scala 1:50

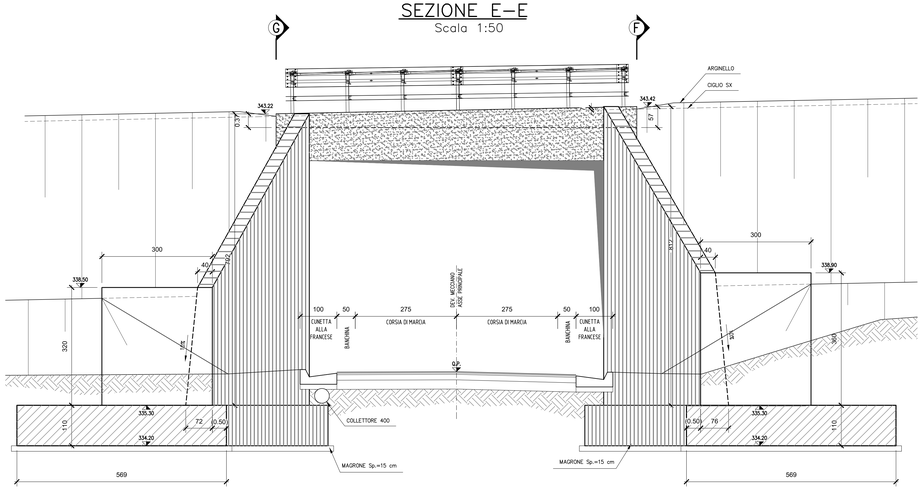

SEZIONE LONGITUDINALE F–F
Scala 1:50

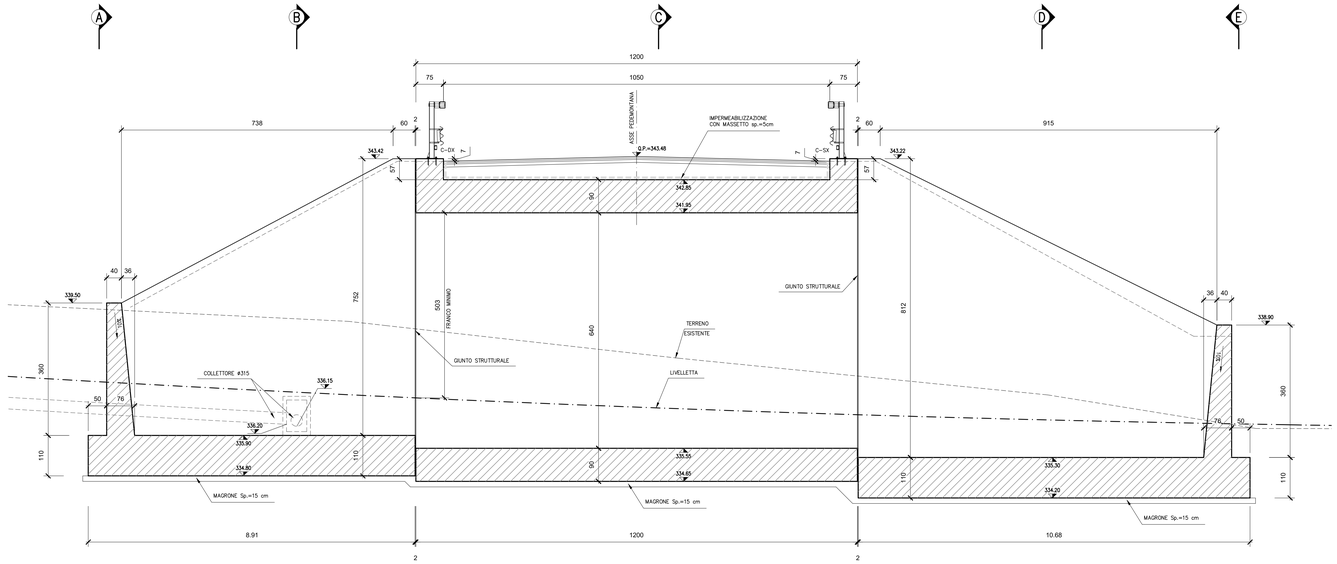

KEY–PLAN

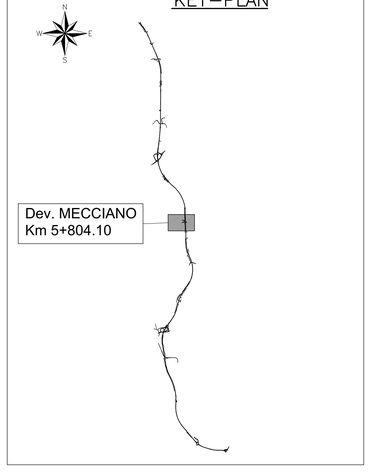

SEZIONE LONGITUDINALE G–G
Scala 1:50

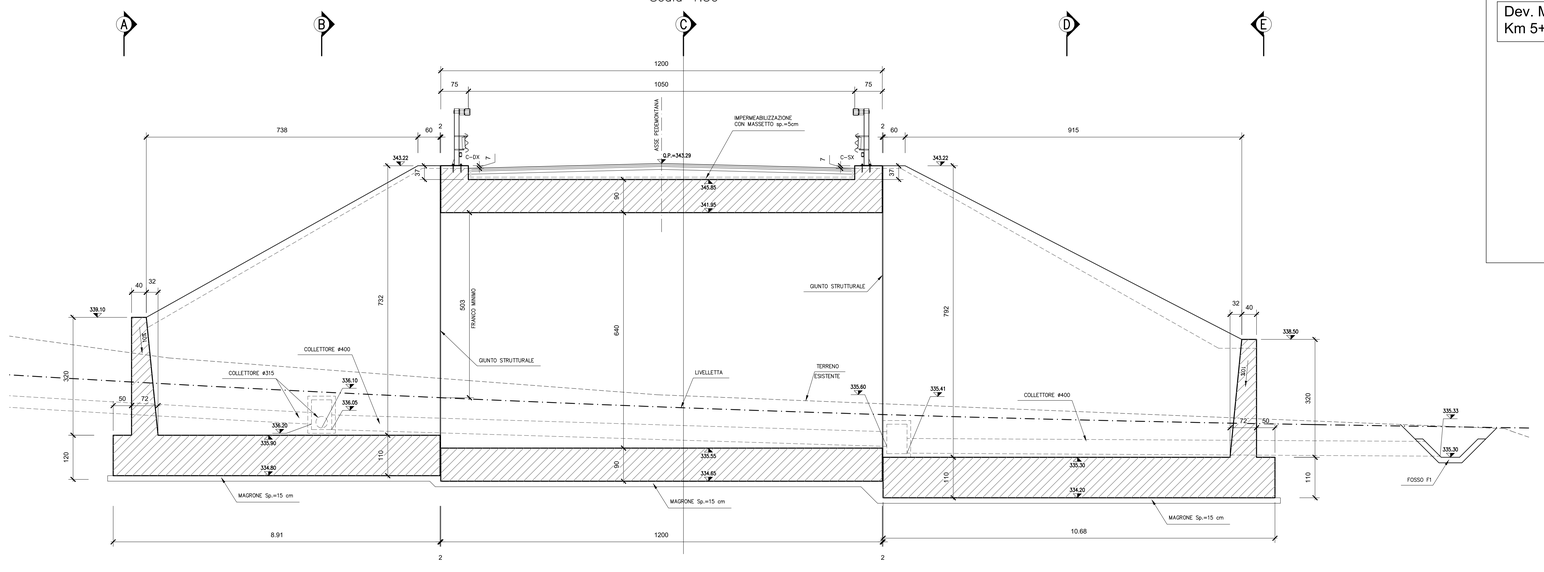

N.B.: PER LA TABELLA MATERIALI FARE RIFERIMENTO ALL'ELABORATO: LO703213E16OM0000TVI01

QUADRILATERO Marche Umbria S.p.A.

ASSE VIARIO MARCHE-UMBRIA
E QUADRILATERO DI PENETRAZIONE INTERNA
MAXI LOTTO 2

LAVORI DI COMPLETAMENTO DELLA DIRETTRICE PERUGIA ANCONA:
SS. 318 DI "VALFABBRICA", TRATTO PIANELLO-VALFABBRICA
SS. 76 "VAL D'ESINO", TRATTI FOSSATO VICO - CANCELLI E ALBACINA - SERRA SAN QUIRICO
"PEDEMONTANA DELLE MARCHE", TRATTO FABRIANO-MUCCIA-SFERCIA.

PROGETTO ESECUTIVO DI DETTAGLIO

CONTRAENTE GENERALE: DIRPA 2 s.c.a r.l.

Il Responsabile del Contraente Generale: GIACOMO CANCHERI 2022.12.14 12:40:16 +01'00'

PROGETTAZIONE: Partecipazioni Italia S.p.A.
IL PROGETTISTA: Dott. Ing. Salvatore Lieto
Ordine degli Ingegneri Prov. di Mantova n.1147
SALVATORE LIETO 13.12.2022 16:53:03 GMT+00:00

ASSISTENZA ALLA PROGETTAZIONE: TECNOSTRUTTURE S.r.l.
IL PROGETTISTA: Dott. Ing. Antonio Tosiani

Firmato digitalmente da: ANTONIO PARDO
IL COORDINATORE DELLA SICUREZZA IN FASE DI PROGETTAZIONE: Ing. Vincenzo Pardo

VISTO IL RESPONSABILE DEL PROCEDIMENTO: VISTO (GINIO) FAROTTI
Ing. Ignino Farotti

VISTO IL CSE: Ing. Vincenzo Pardo

IL DIRETTORE DEI LAVORI: Ing. Peppino Maraucio

Firmato digitalmente da: 2022.12.21 12:13:06 DIRETTORE DEI LAVORI Ing. Peppino Maraucio

2.1.3 - PEDEMONTANA DELLE MARCHE
1° Stralcio funzionale - Castelraimondo Nord - Castelraimondo Sud
4° Stralcio funzionale - Castelraimondo Sud - Innesto SS77 a Muccia
OPERE D'ARTE MINORI: SOTTOVIA
SOTTOVIA STRADA CASALE DI MECCIANO AL Km 5+804
Sezione trasversale E-E e longitudinali F-F e G-G

SCALA: 1:50
DATA: Novembre 2021

Codice Unico di Progetto (CUP) F12C03000050021 (assegnato CIPE 20.04.2015)

CODICE ELABORATO:

Opera	Tratto	Sublotto	CEE	WBS	Id.doc.	n° progr.	Rev.
LO	703	213	E	16	OM0003	TVI	04	A

Rev.	Data	Descrizione	Redatto	Controllato	Approvato
A	Novem. 2021	Emissione Progetto di Dettaglio	Tecnostrutture	Tecnostrutture	A. Tosiani	S. Lieto