



SEZIONE A-A
Scala 1:50

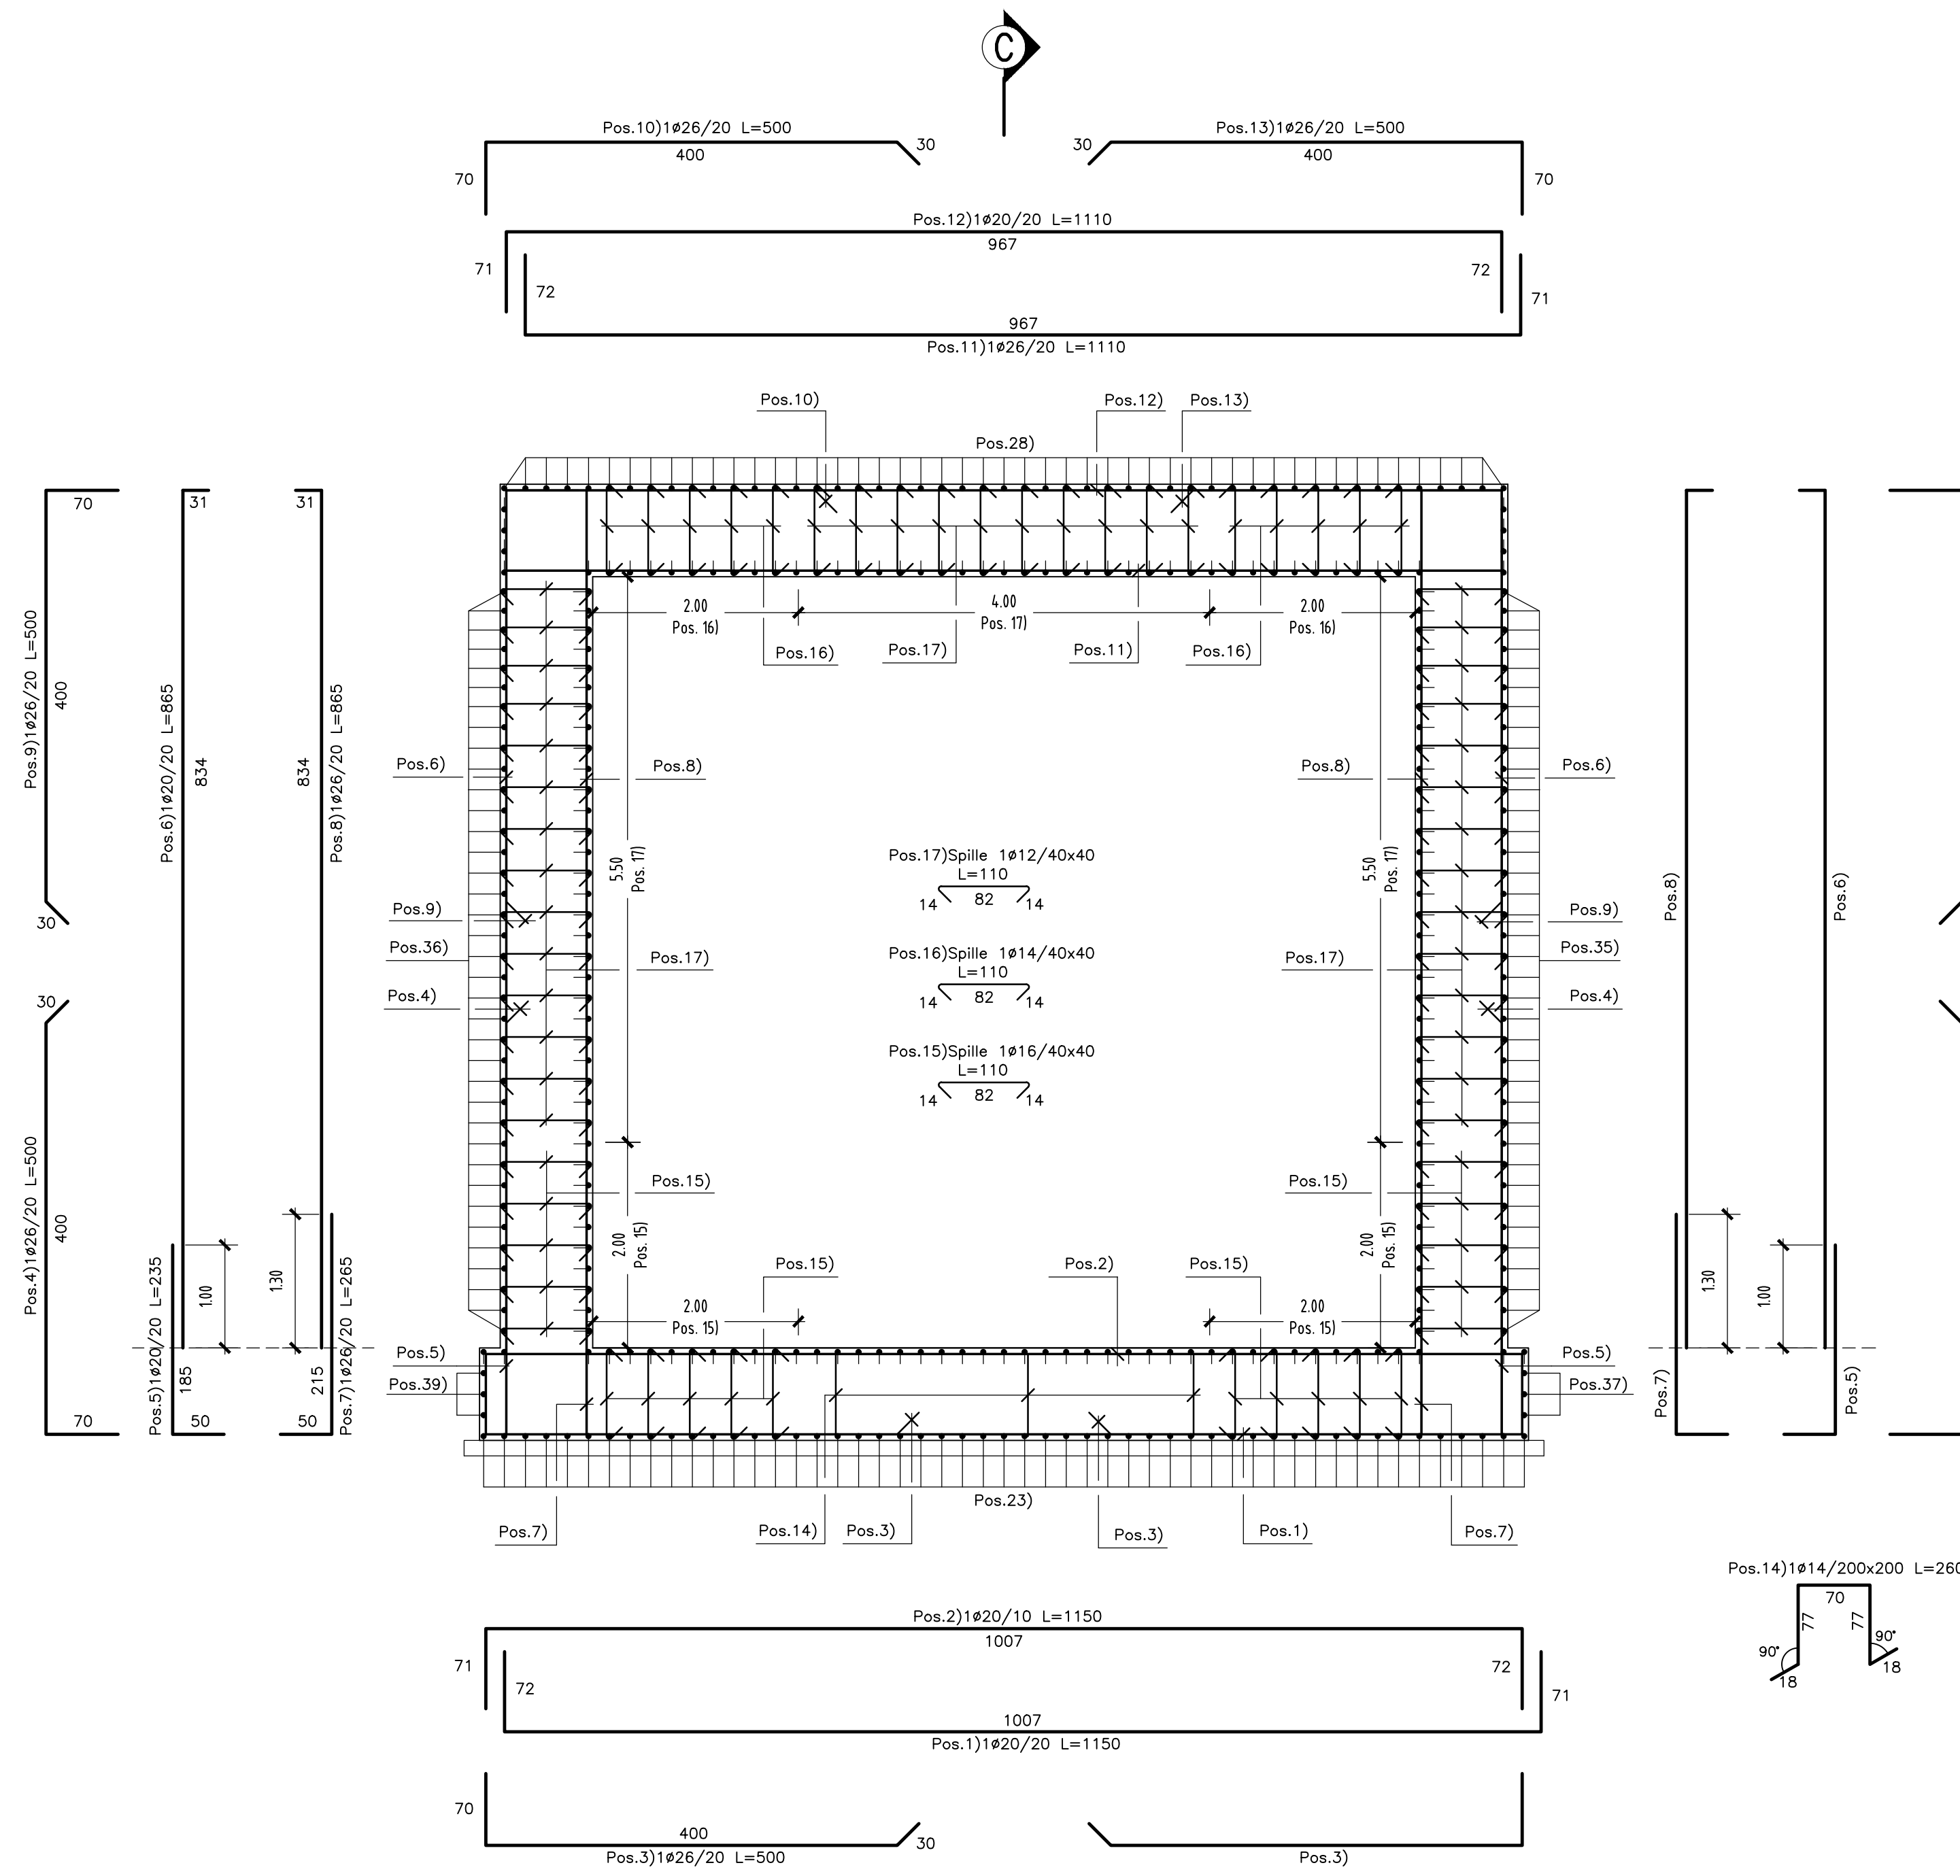


SEZIONE B-B
Scala 1:50


PARTICOLARE "1"

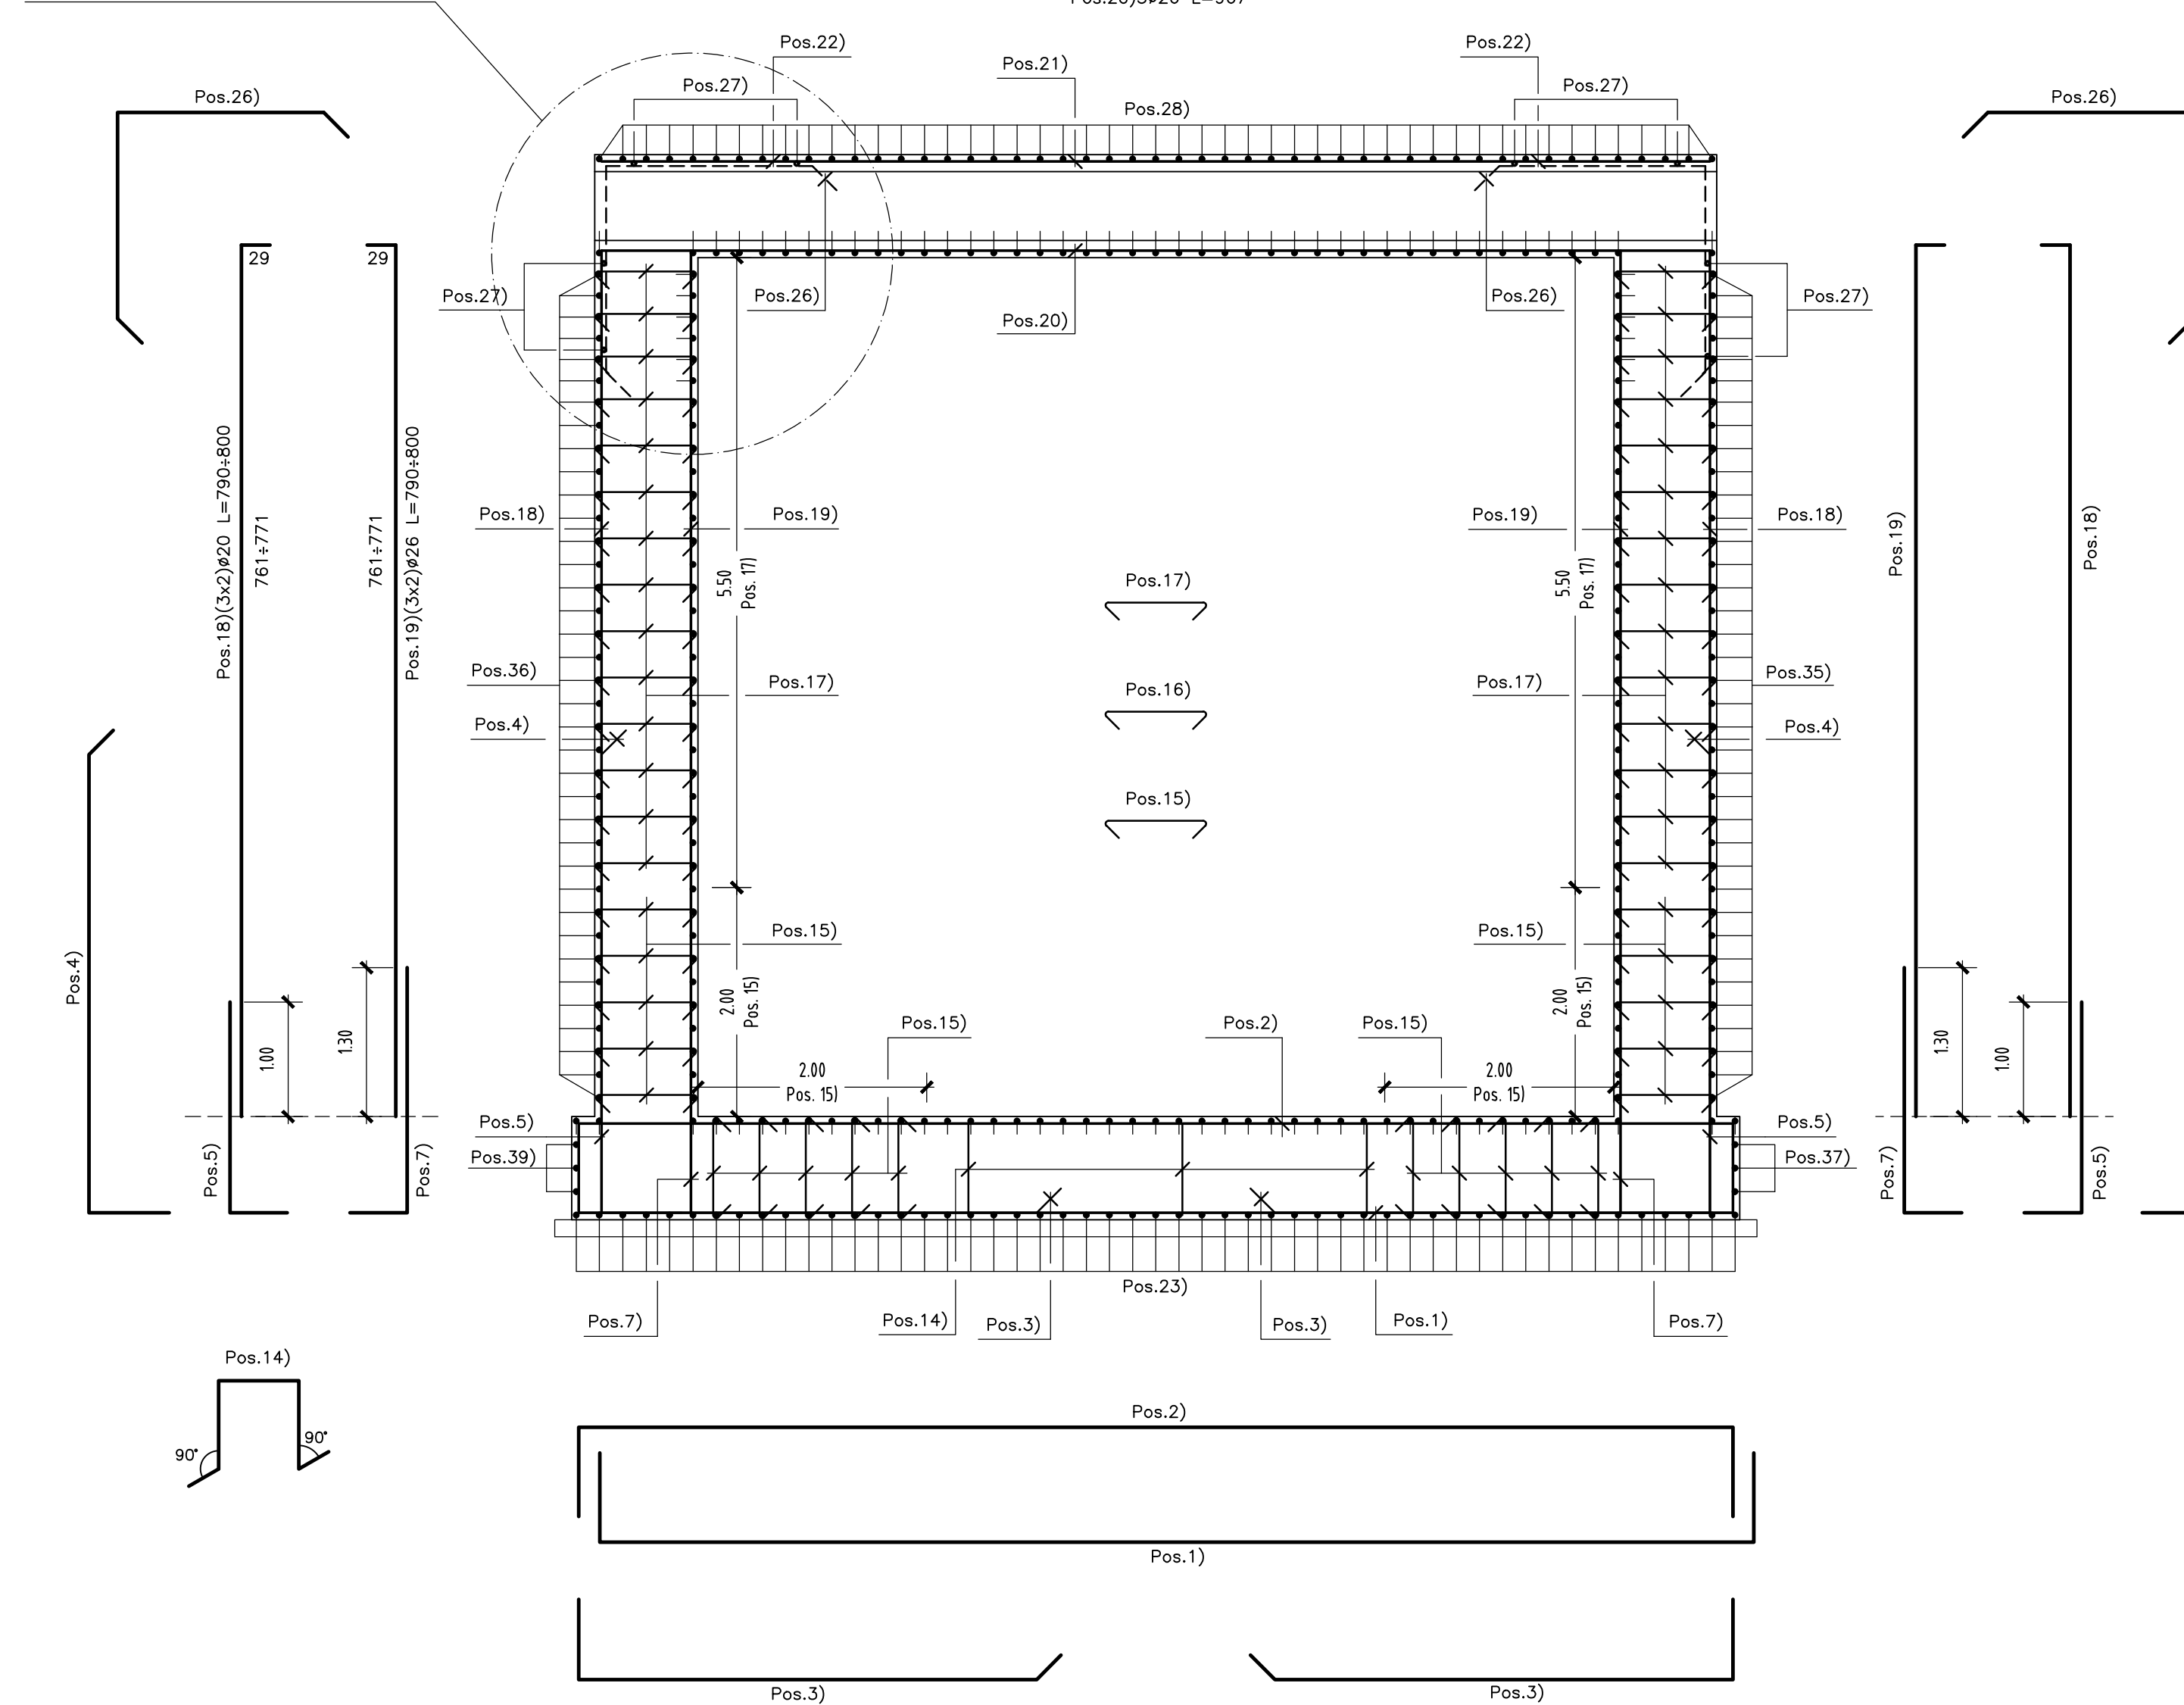


PARTICOLARE "1"
Scala 1:20

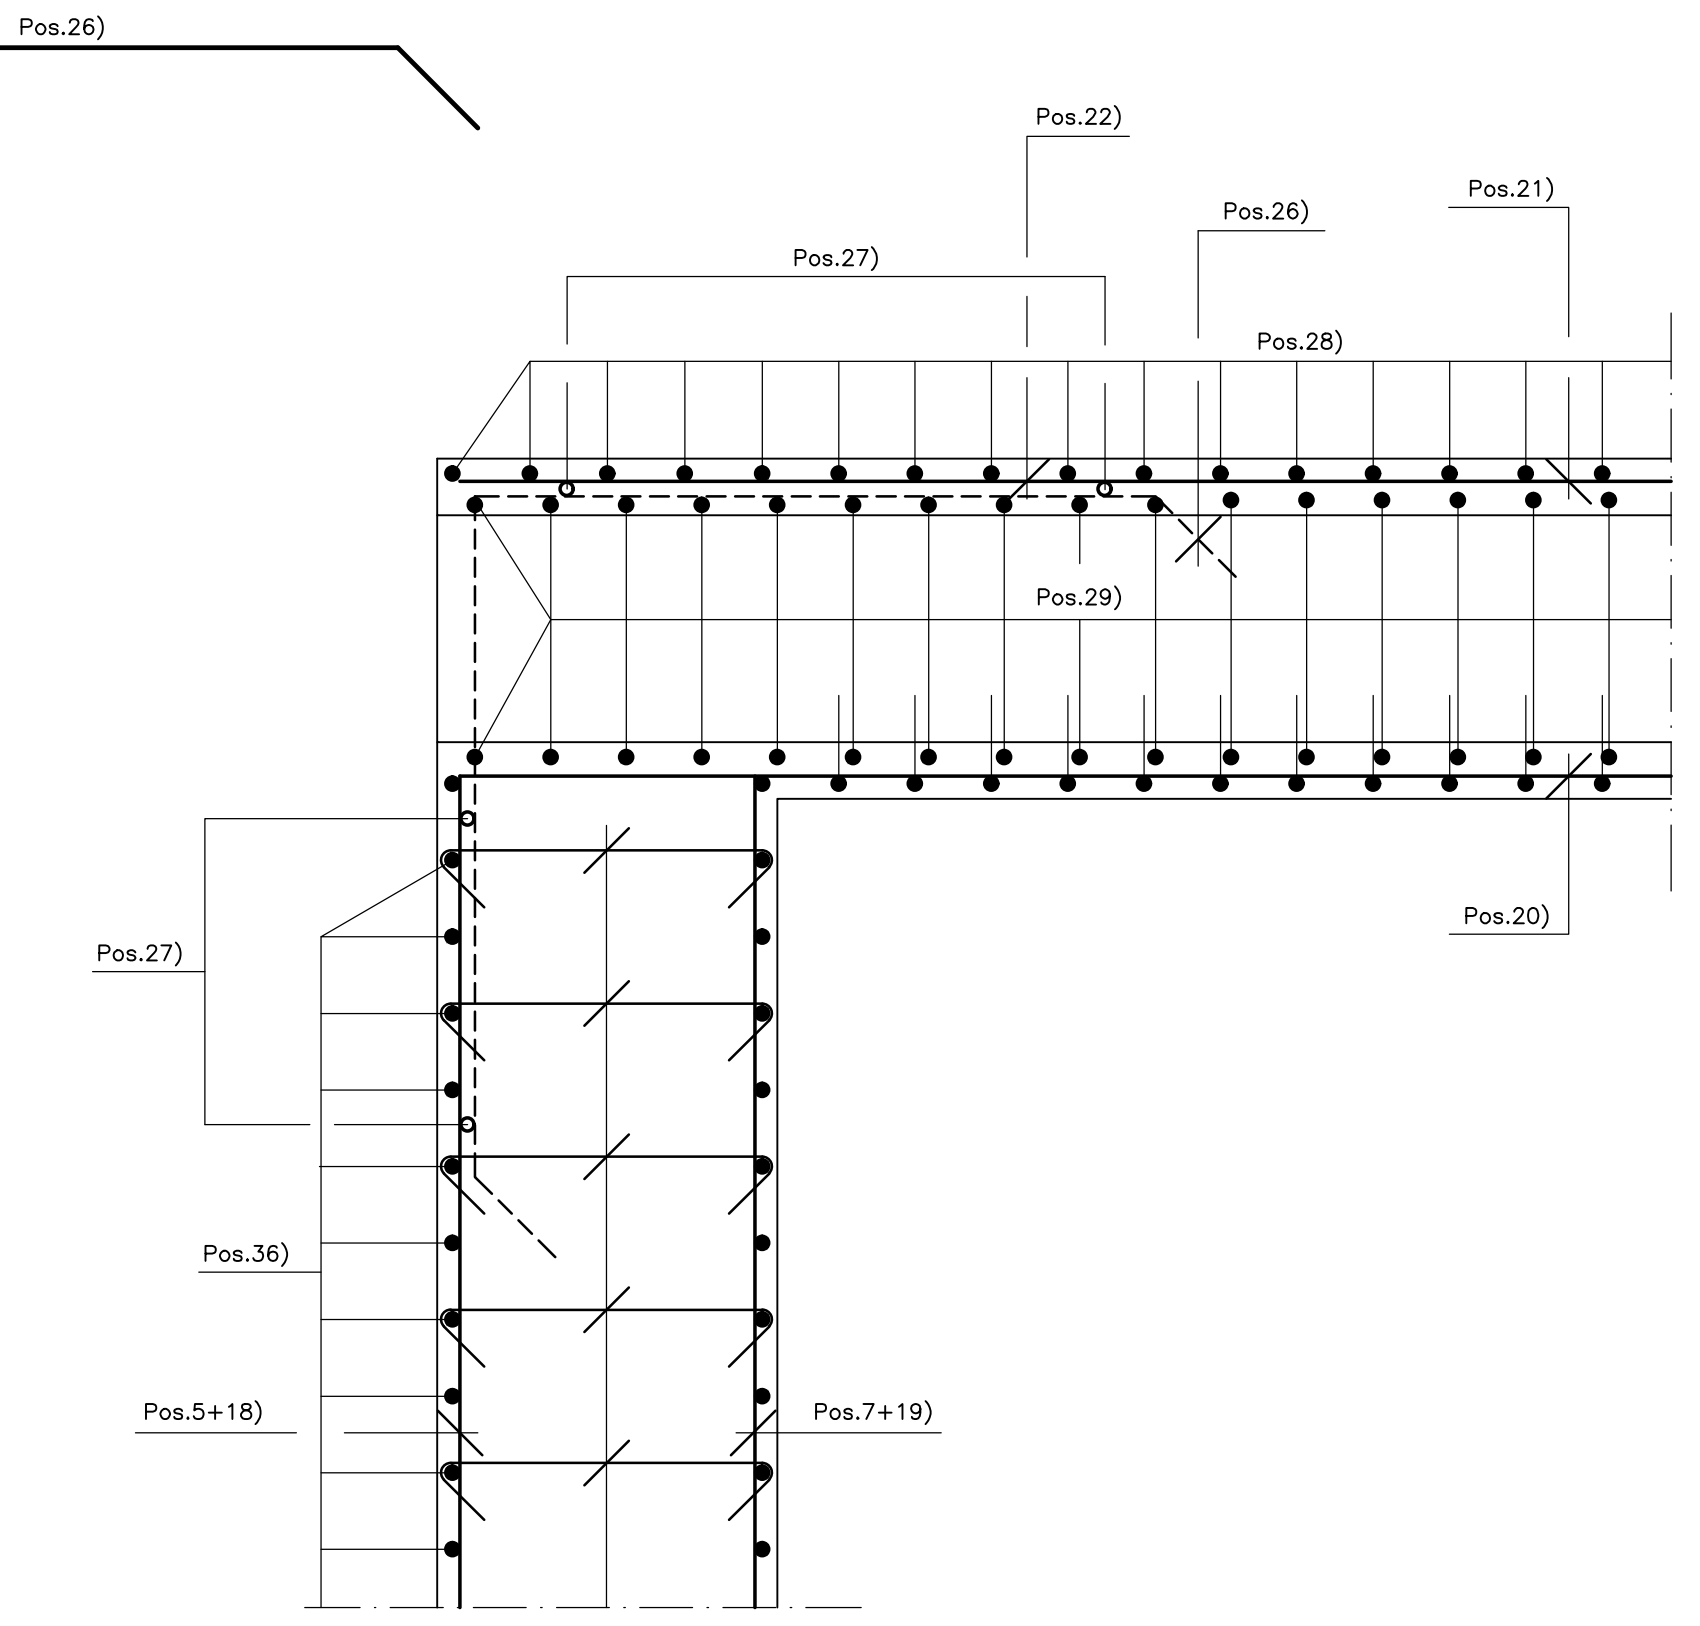


SEZIONE C-C
Scala 1:50

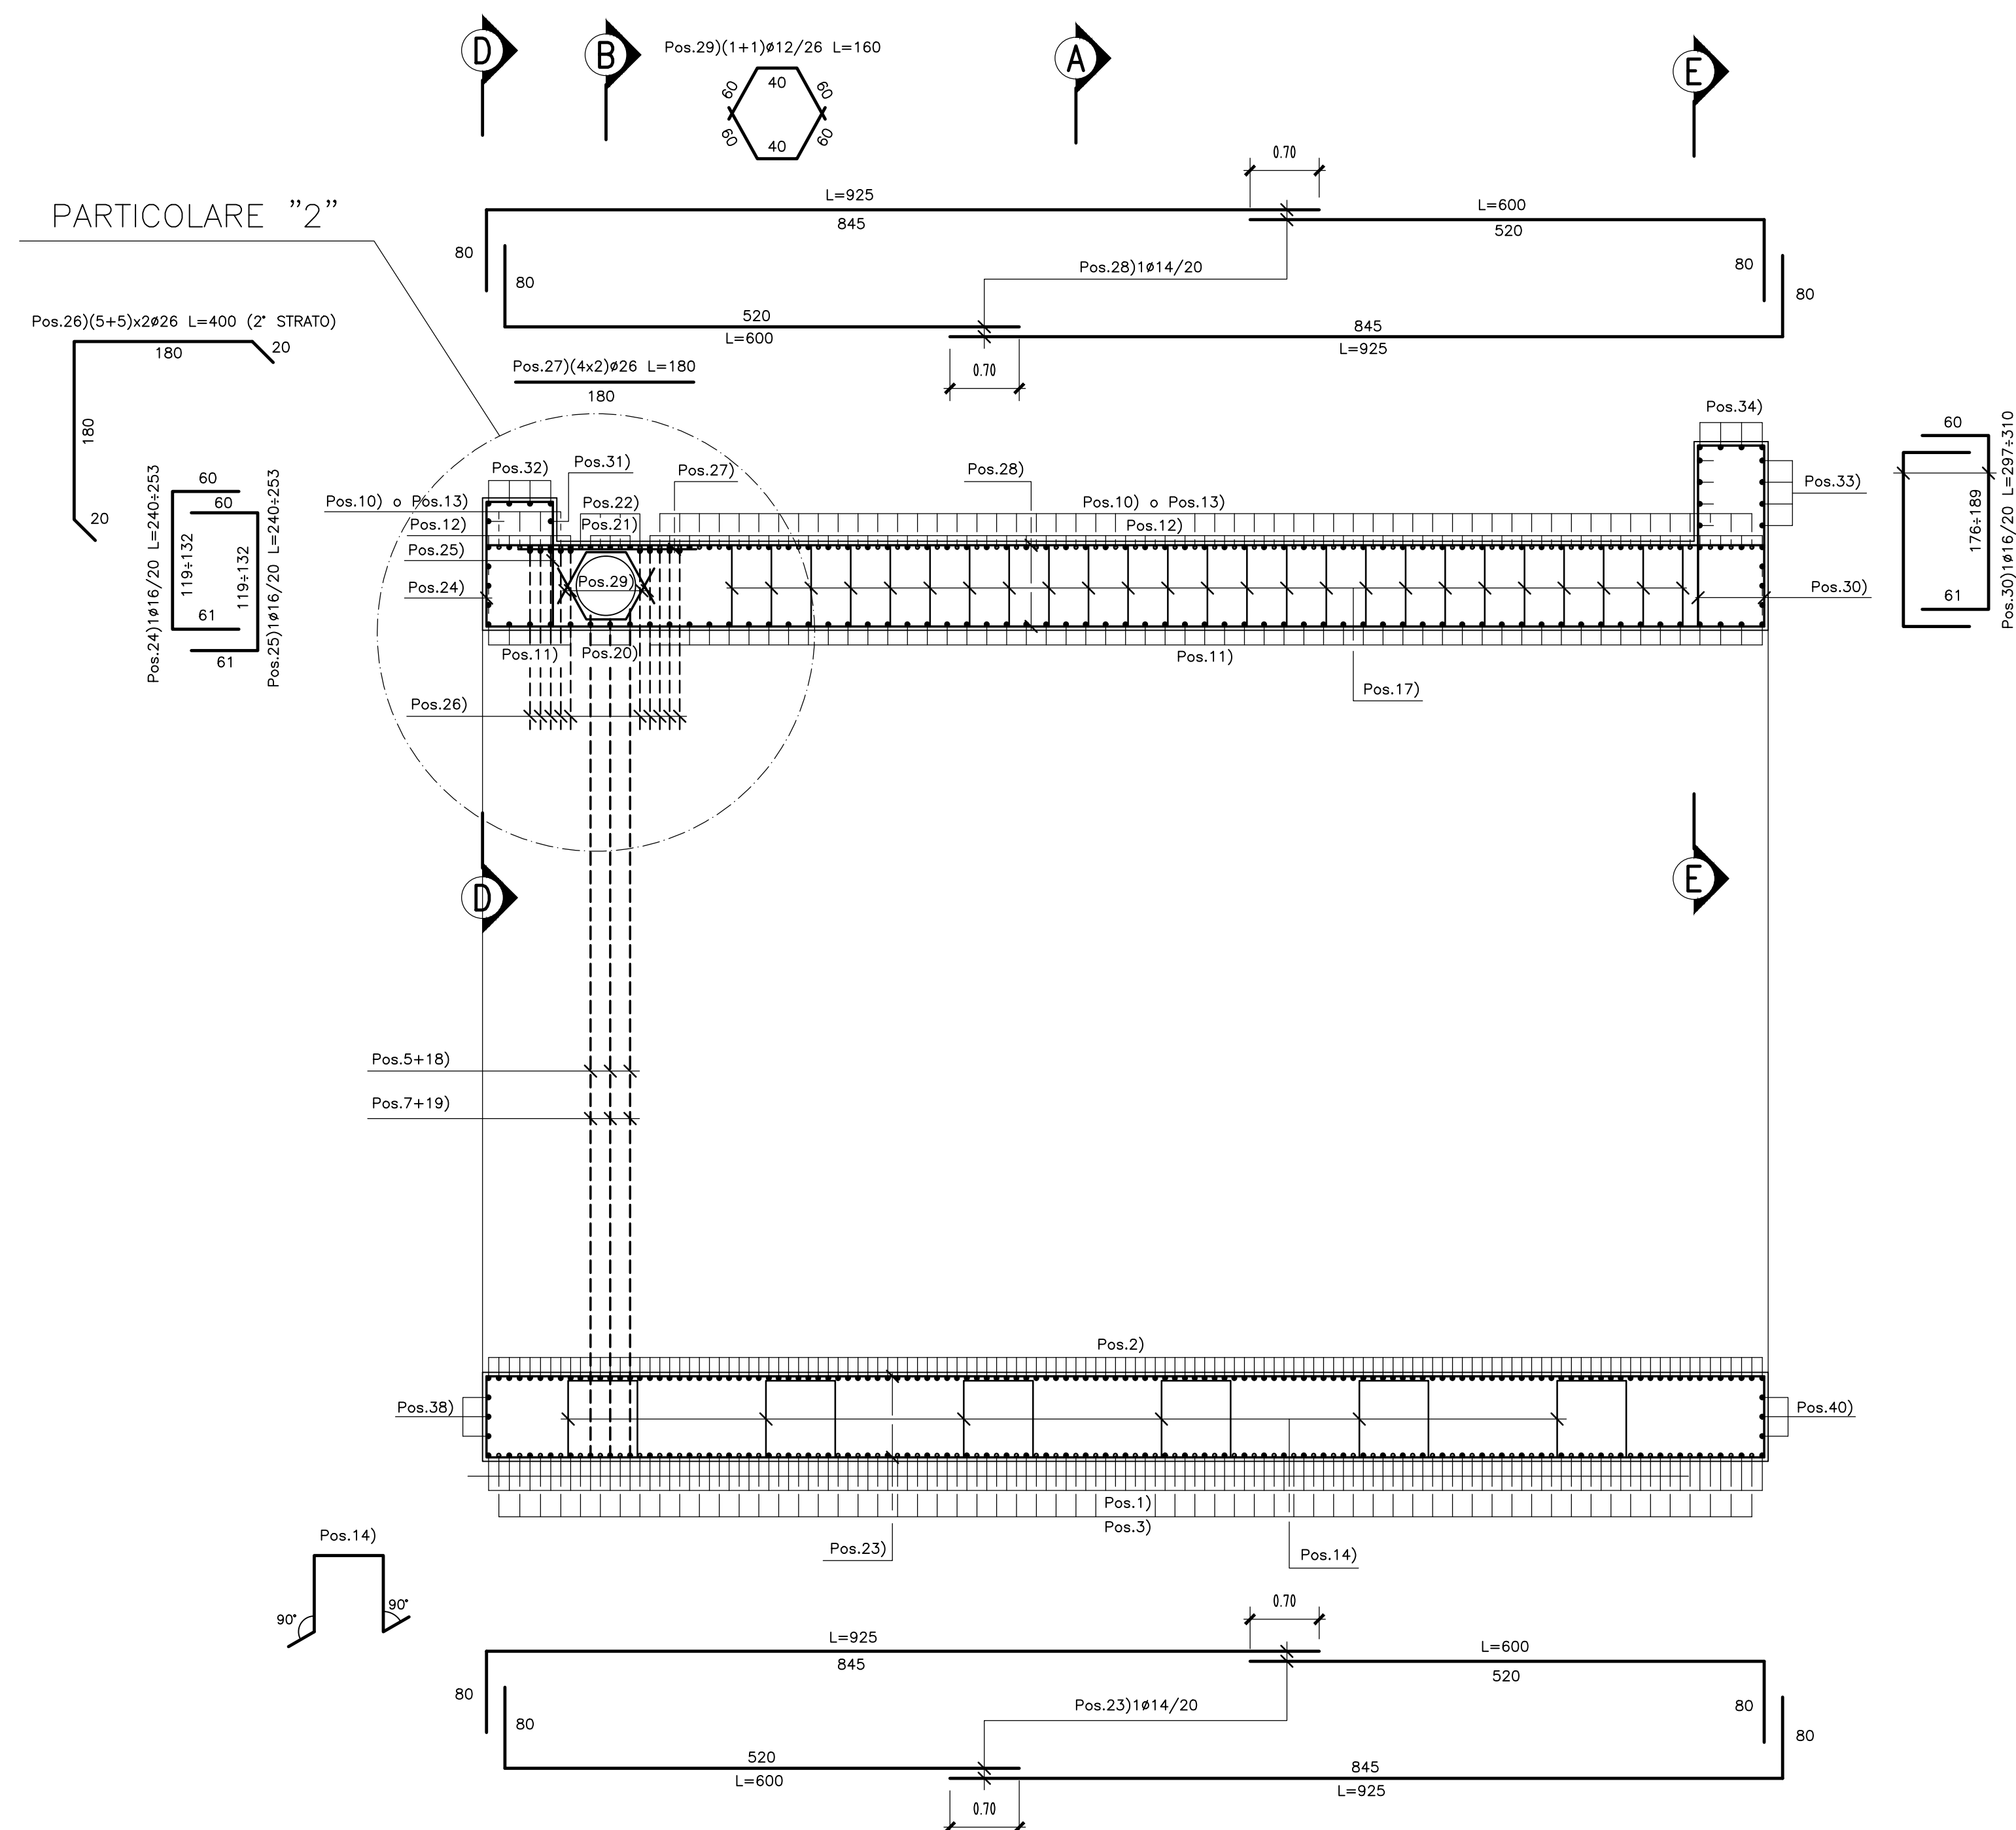

PARTICOLARE "2"
Scala 1:20

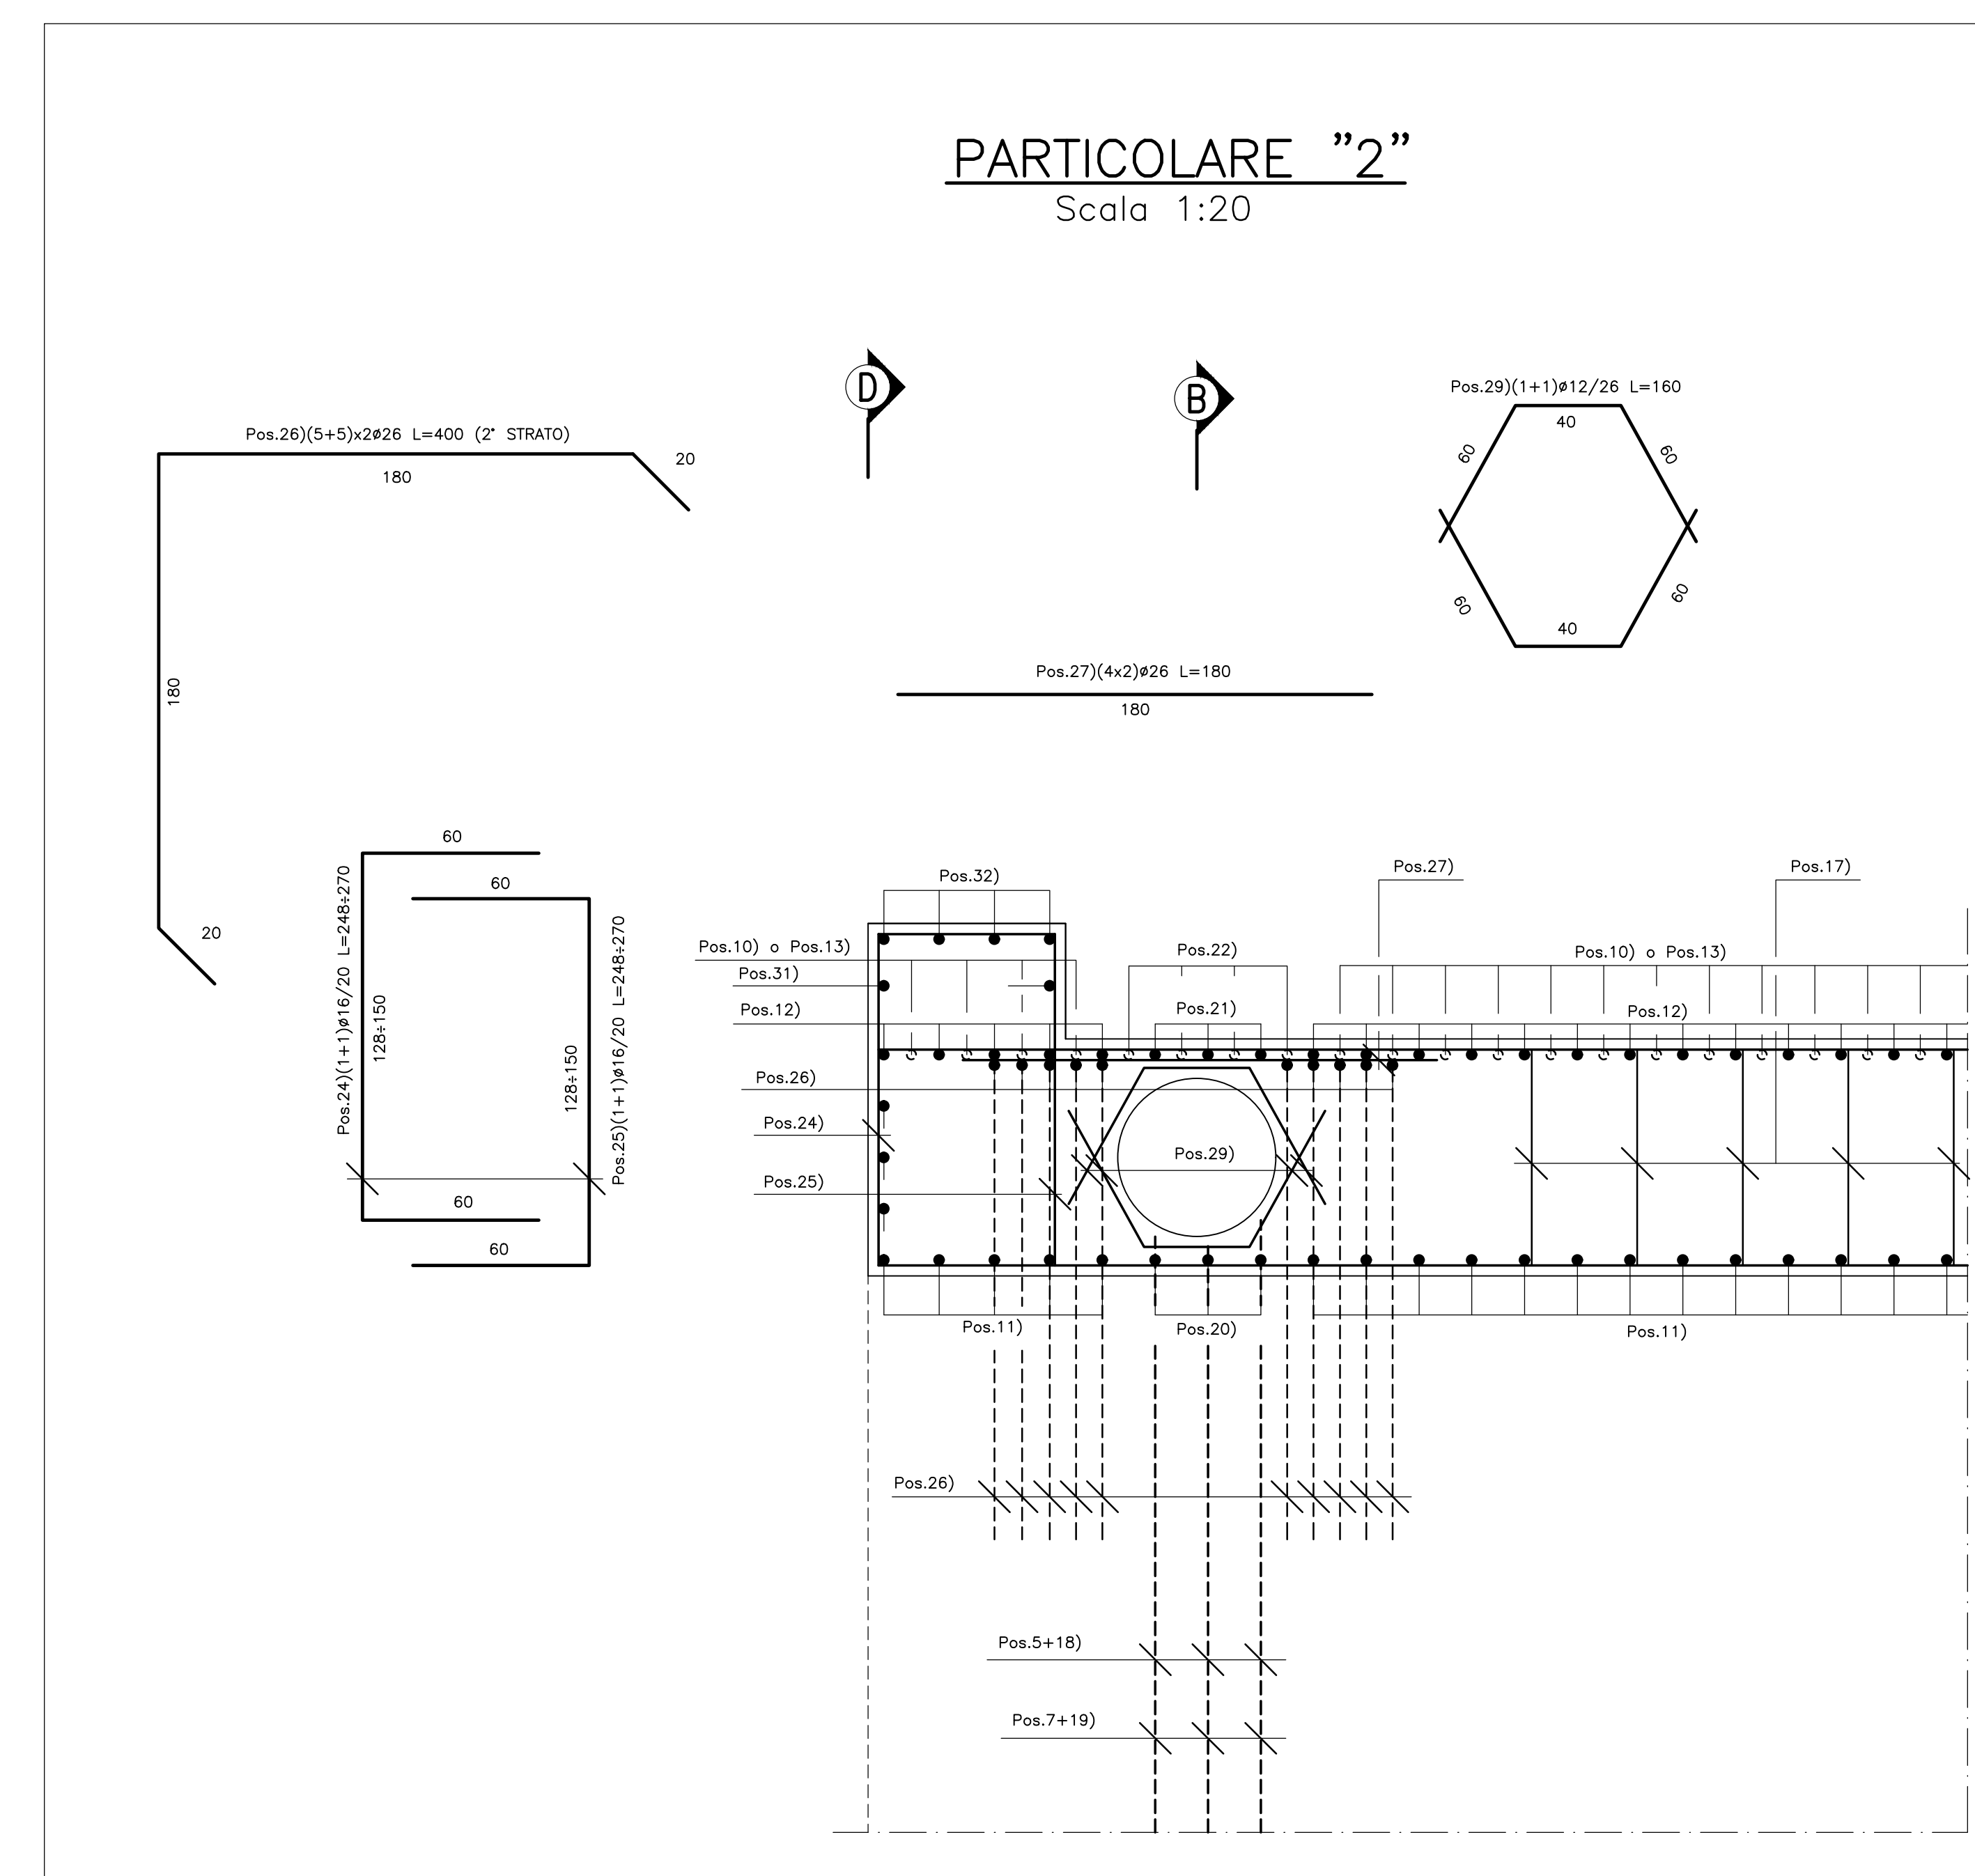

PIANTA DI RIFERIMENTO
Scala 1:250

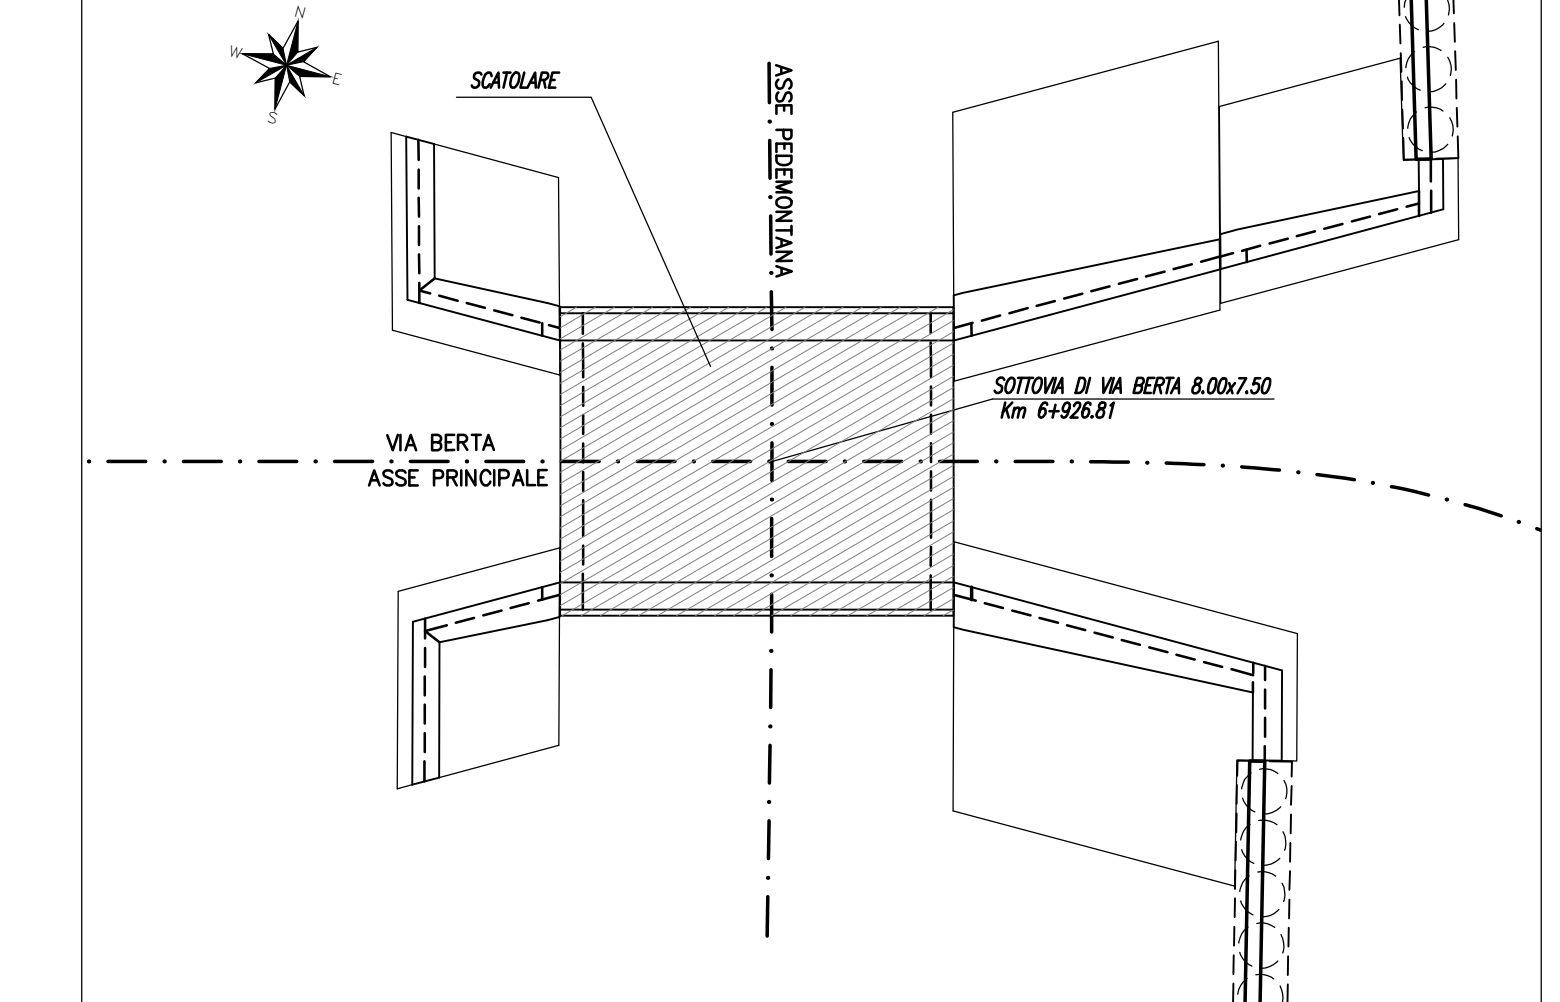

N.B.:
- Le lunghezze sono espresse in cm.
- Le lunghezze sono calcolate in asse barra.
- Ultima pos. è la n° 40.

N.B.: PER LA TABELLA MATERIALI FARE RIFERIMENTO ALL'ELABORATO: L0703213E160M0000TV01



ASSE VIARIO MARCHE-UMBRIA
E QUADRILATERO DI PENETRAZIONE INTERNA
MAXI LOTTO 2

LAVORI DI COMPLETAMENTO DELLA DIRETTRICE PERUGIA ANCONA:
SS. 318 DI "VALFABBRICA", TRATTO PIANELLO-VALFABBRICA
SS. 76 "VAL DESINO", TRATTO FOSSATO VICO - CANCELLI E ALBACINA - SERRA SAN QUIRICO
"PEDEMONTANA DELLE MARCHE", TRATTO FABRIANO-MUCCIA-SFERCIA.

PROGETTO ESECUTIVO DI DETTAGLIO

CONTRAENTE GENERALE: Il Responsabile del Contratto Generale:																								
PROGETTAZIONE:	ASSISTENZA ALLA PROGETTAZIONE:																							
IL PROGETTISTA: Dot. Ing. Salvatore Lieto <small>Ordine degli Ingegneri Prov. di Macerata n.1187</small>	IL PROGETTISTA: Dot. Ing. Antonio Tosani																							
VISTO IL RESPONSABILE DEL PROCEDIMENTO: Ing. Ignazio Farotti	IL COORDINATORE DELLA SICUREZZA IN/IL DIRETTORE DEI LAVORI: FASE DI ESECUZIONE: Ing. Vincenzo Pardo Ing. Peppino Marascio																							
2.1.3 - PEDEMONTANA DELLE MARCHE 7° Strada funzionale - Caschietto Nord - Caschietto Nord # Strada funzionale - Caschietto Nord - Sano S377 a Macerata OPERE D'ARTE MINORI SOTTOVIA - Nuovo sottovia strada "di via Bertà" al Km 6+926 Armatura sottovia tav. 1 di 2																								
CODICE ELABORATO: <table border="1"> <tr> <td>L</td><td>0</td><td>7</td><td>0</td><td>3</td><td>2</td><td>1</td><td>3</td><td>E</td><td>1</td><td>6</td><td>O</td><td>M</td><td>0</td><td>0</td><td>0</td><td>4</td><td>A</td><td>R</td><td>M</td><td>0</td><td>1</td><td>C</td> </tr> </table>	L	0	7	0	3	2	1	3	E	1	6	O	M	0	0	0	4	A	R	M	0	1	C	SCALA: 1:50/20 DATA: Novembre 2021
L	0	7	0	3	2	1	3	E	1	6	O	M	0	0	0	4	A	R	M	0	1	C		
Codice Unico di Progetto (CUP) F12C03000050021 (assegnato CIPE 20/04/2015)																								
Rev.	Descrizione	Redatto	Verificato	Approvato																				
A	Marta 2021 Emissione P.F.E.	D. Silvestri	S. Lieto	A. Grimaldi																				
B	Gen. 2021 Emissione a seguito istruttoria ANAS	Progr. M. Rossi	S. Lieto	A. Grimaldi																				
C	Novem. 2021 Emissione Progetto di Dettaglio	Tecnostrutture	Tecnostrutture	A. Tosani S. Lieto																				