

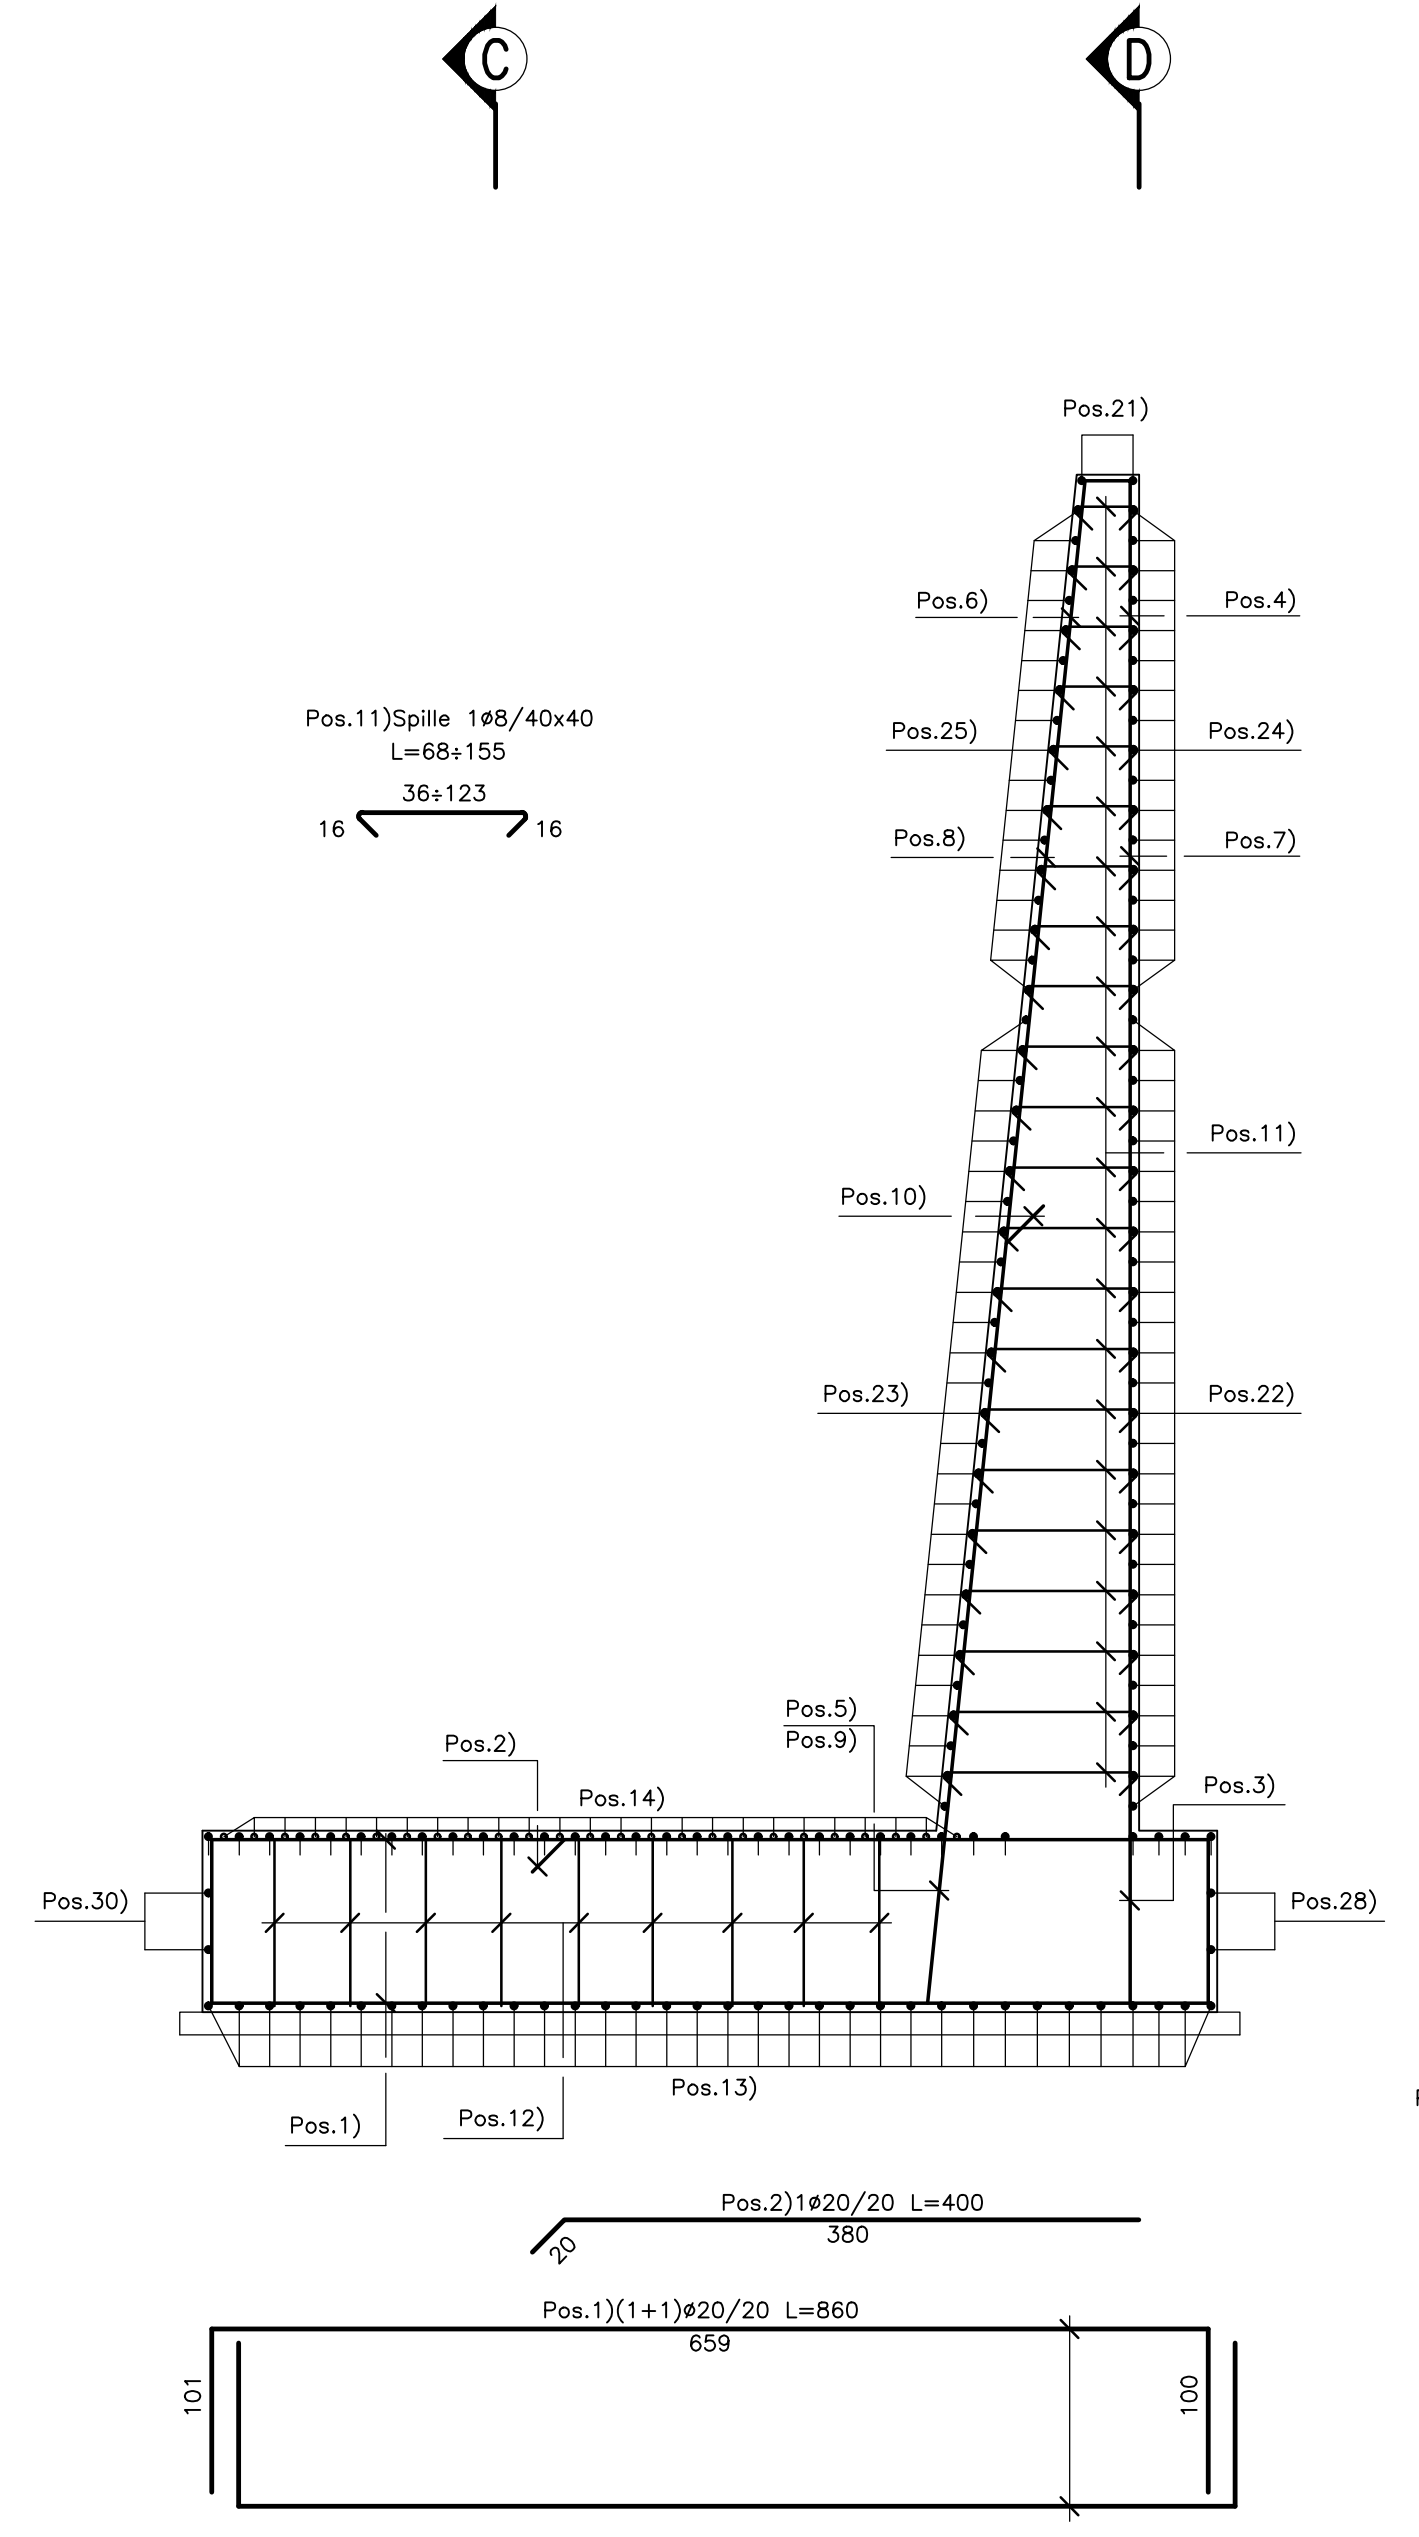





**SEZIONE A-A**  
Scala 1:50

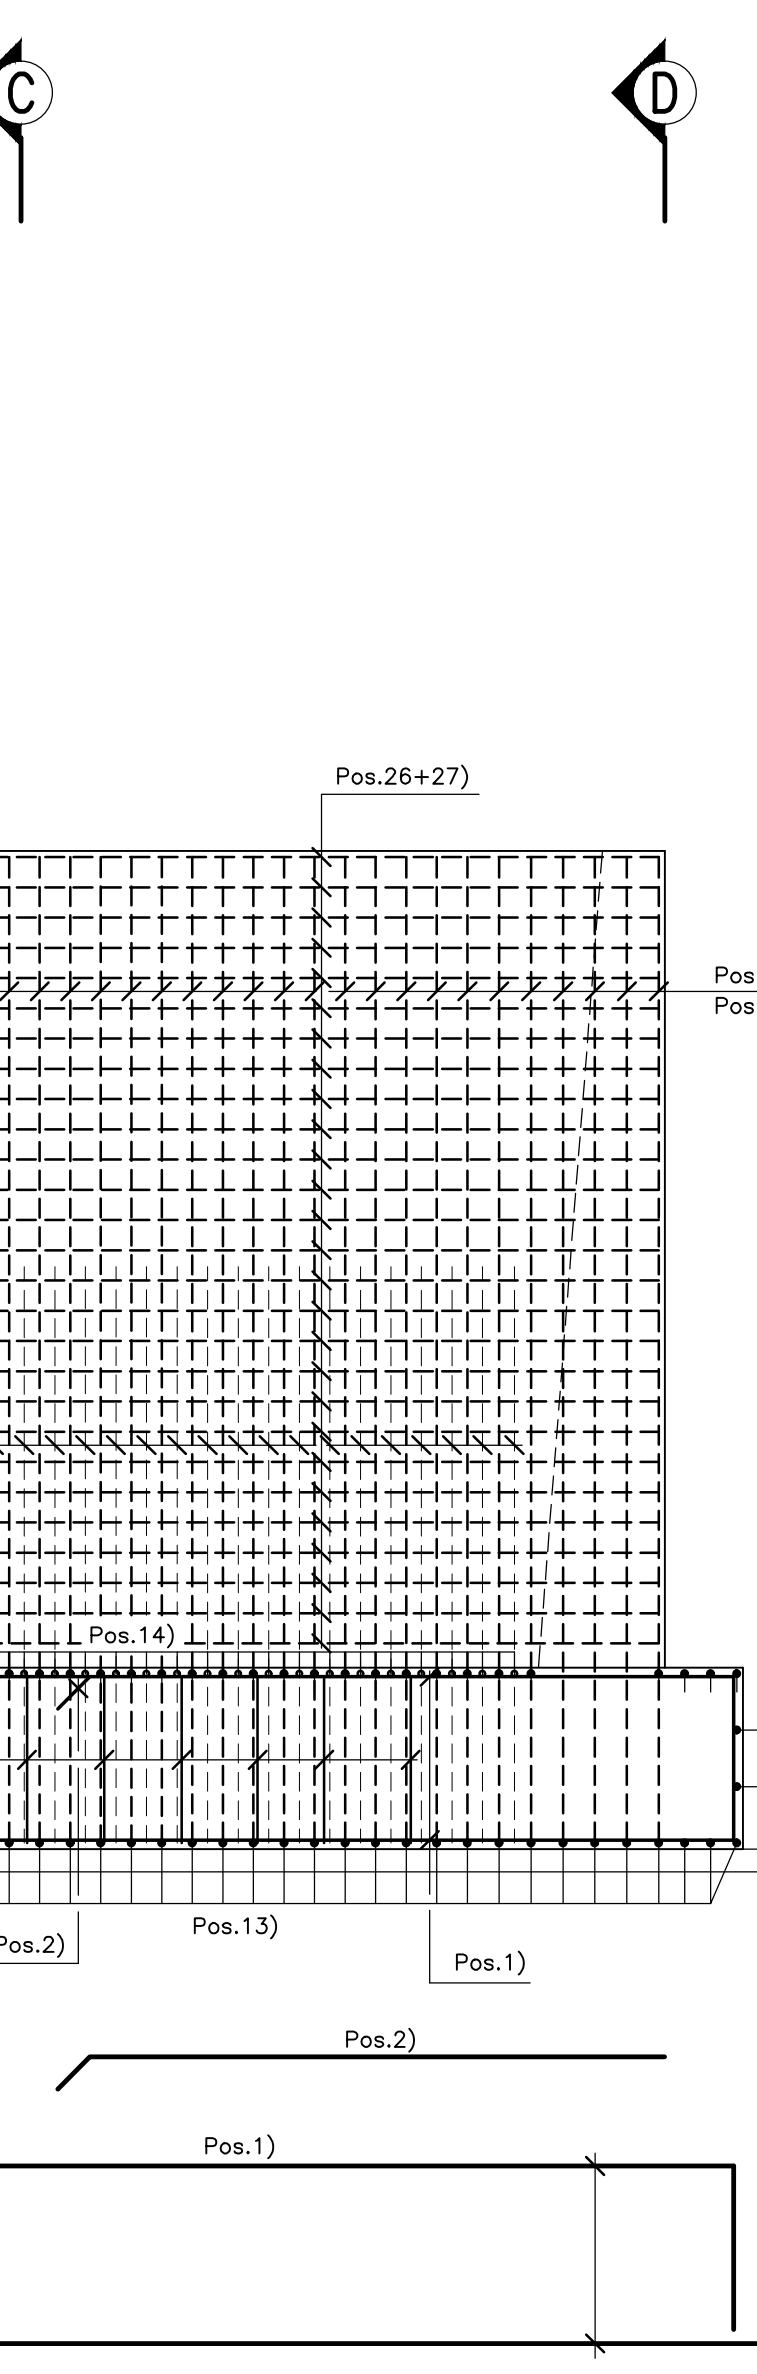


**SEZIONE B-B**  
Scala 1:50

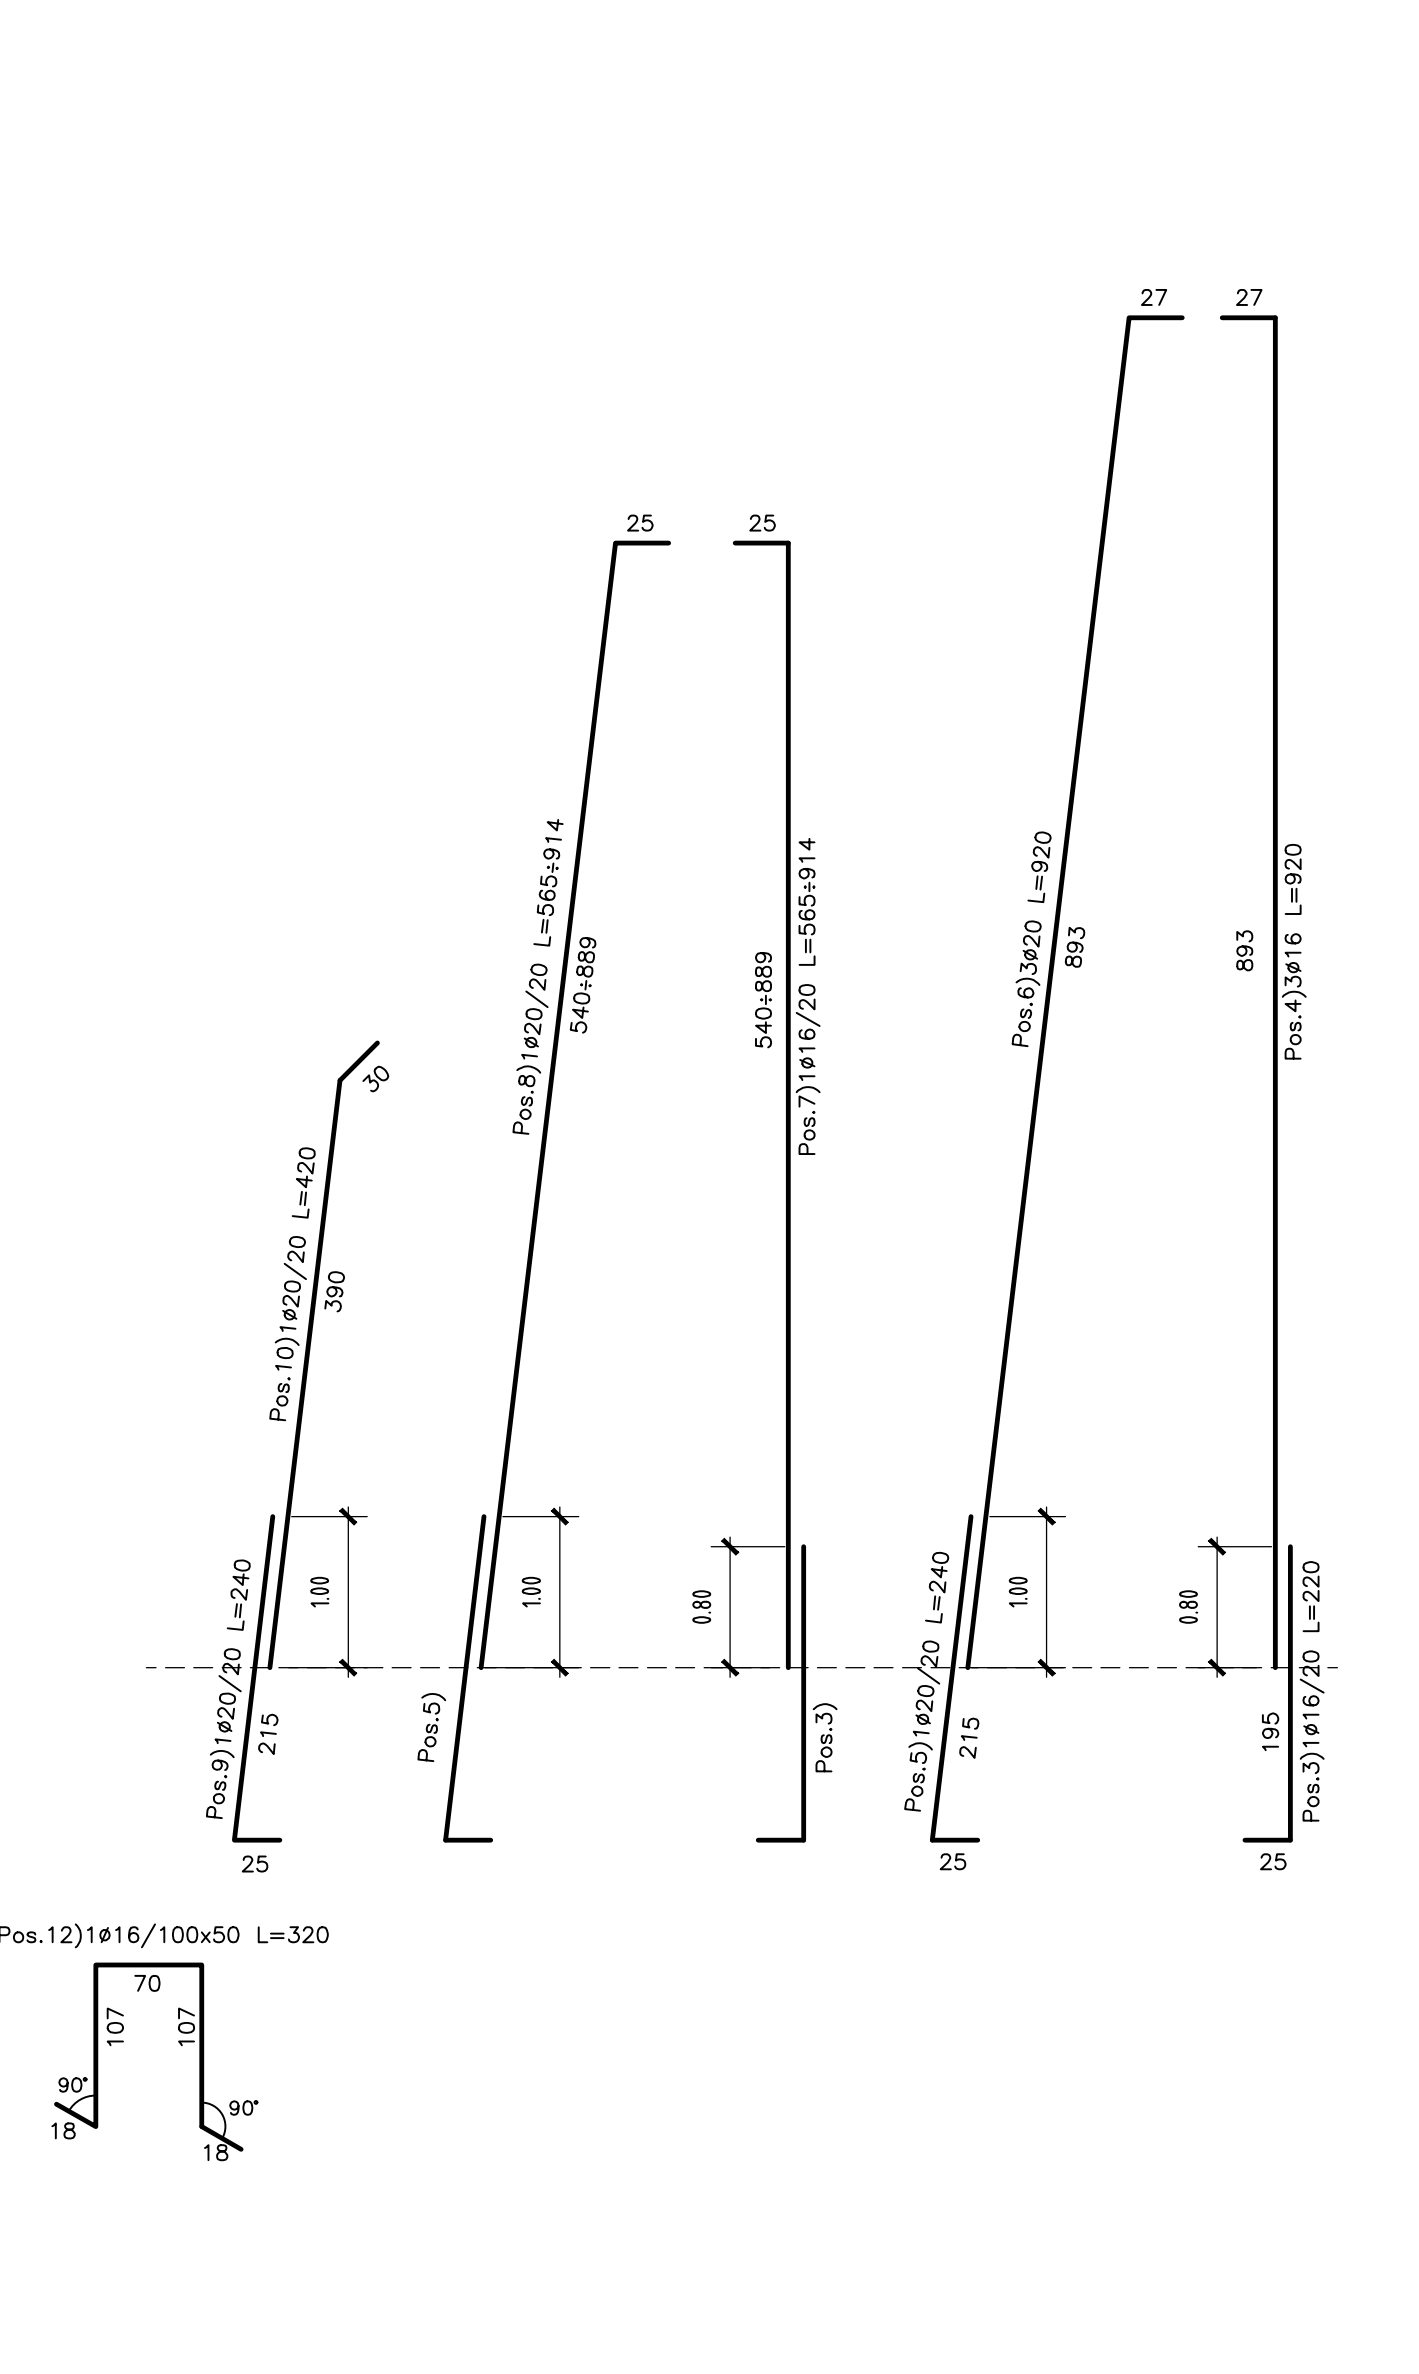


**SEZIONE C-C**  
Scala 1:50

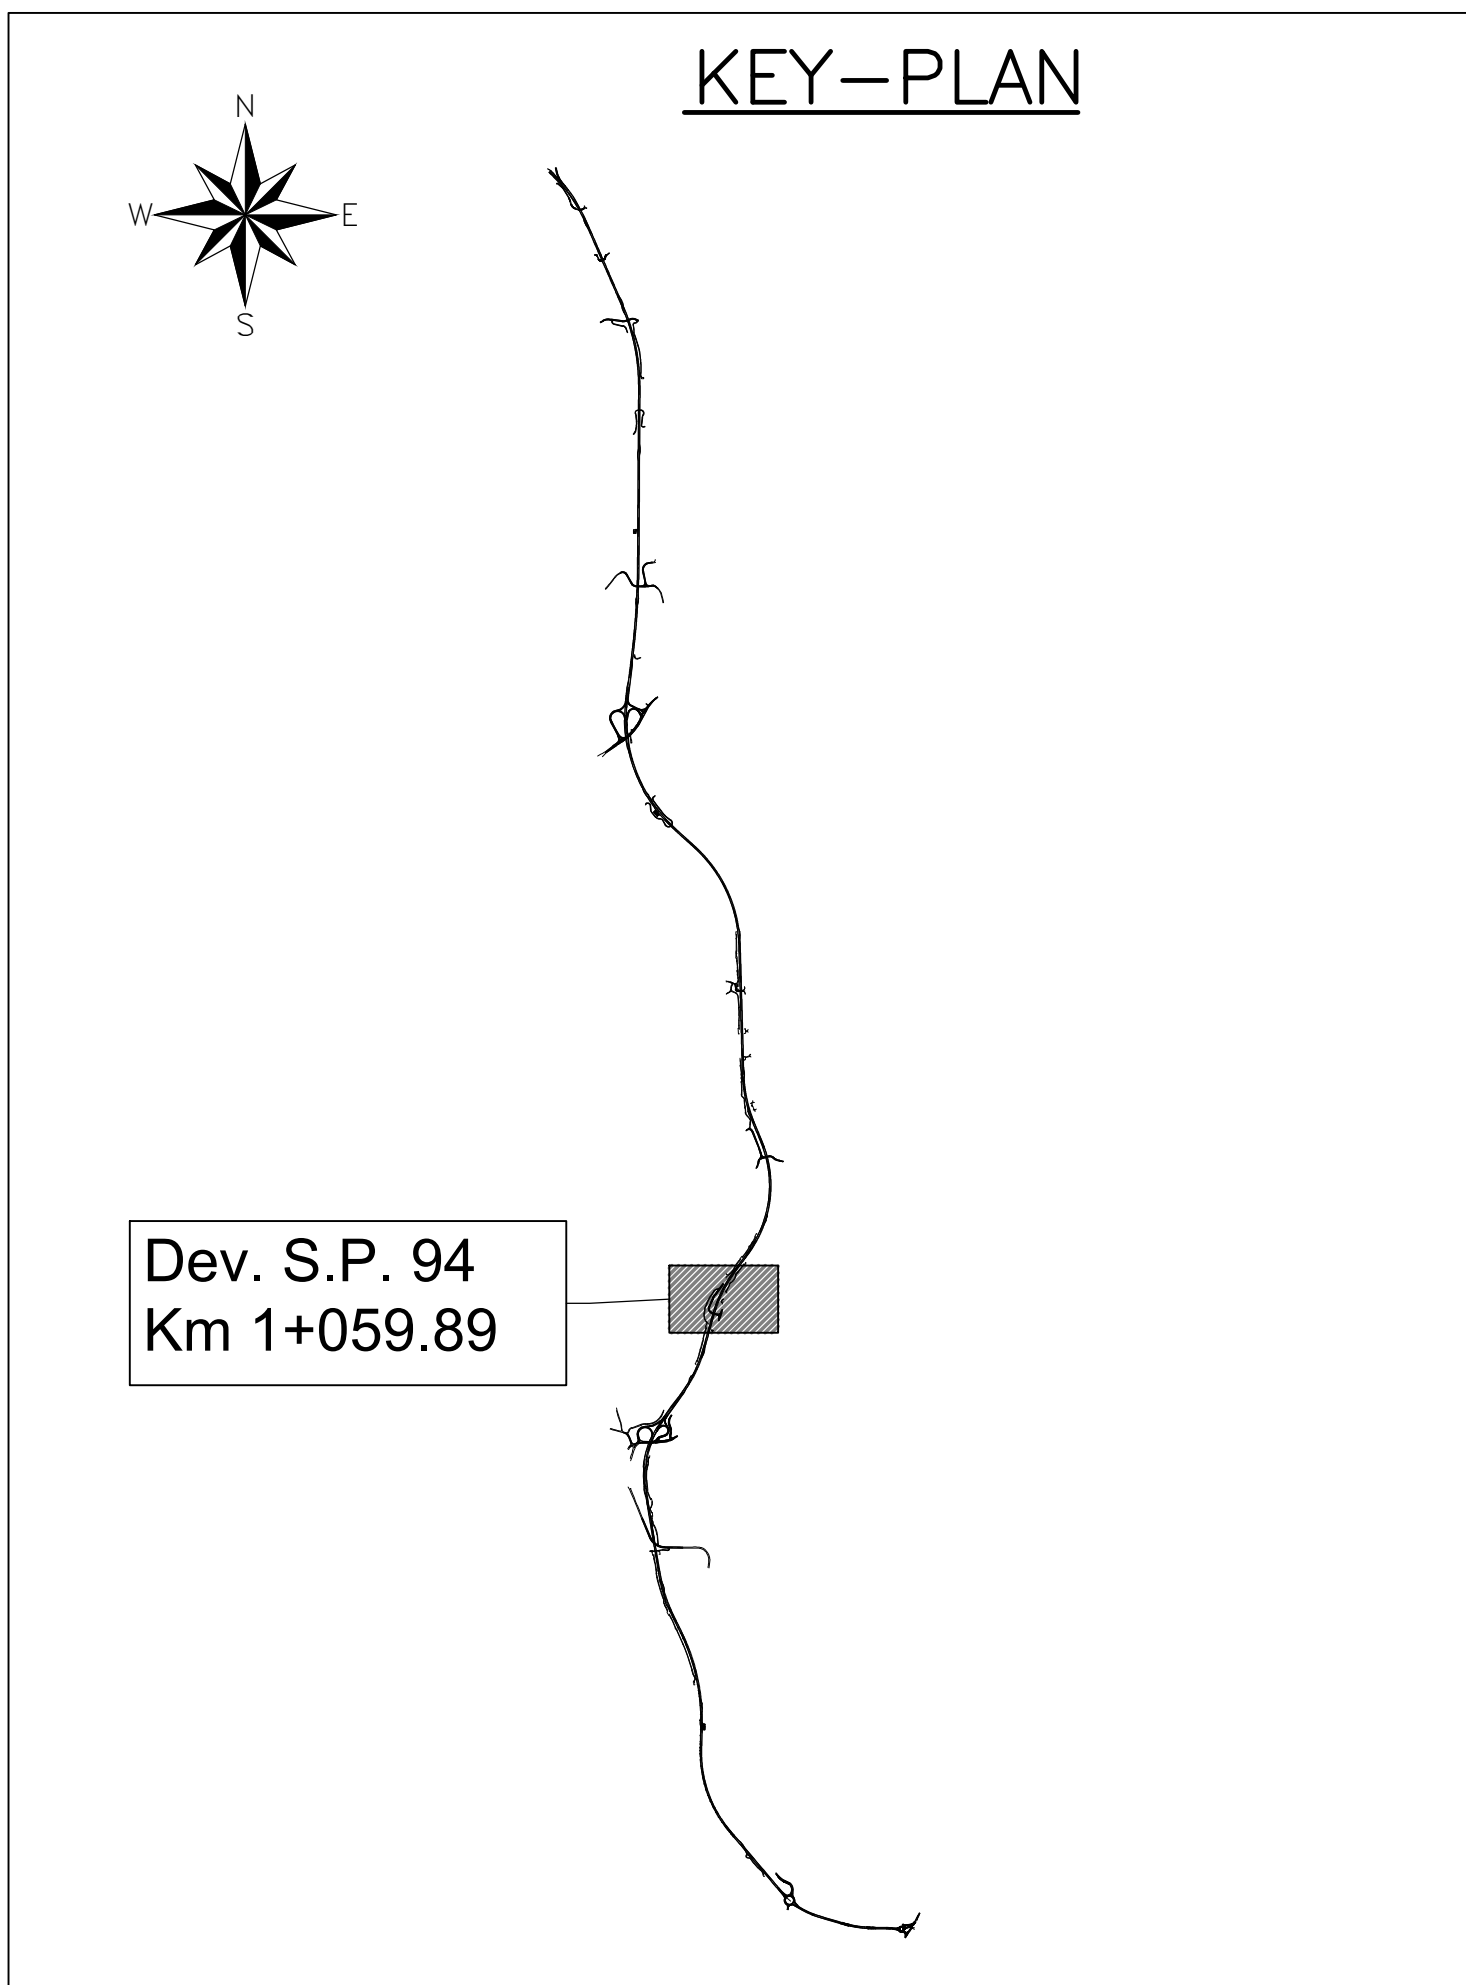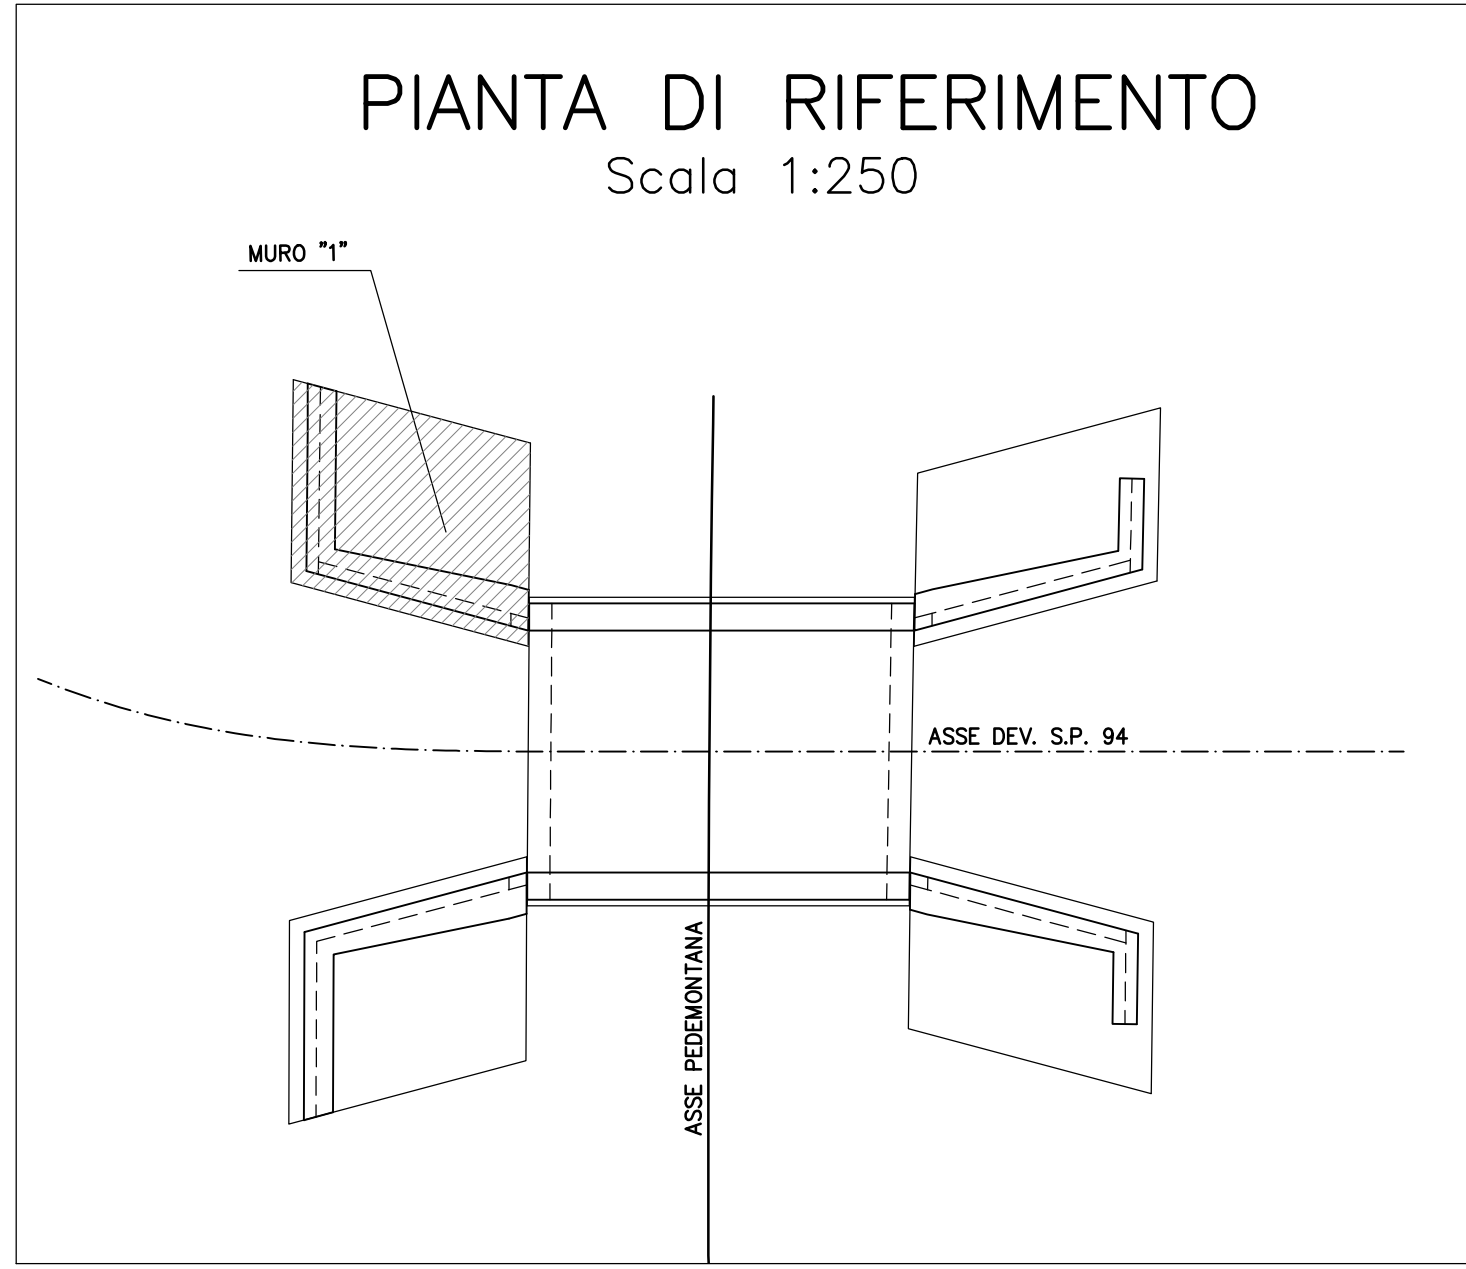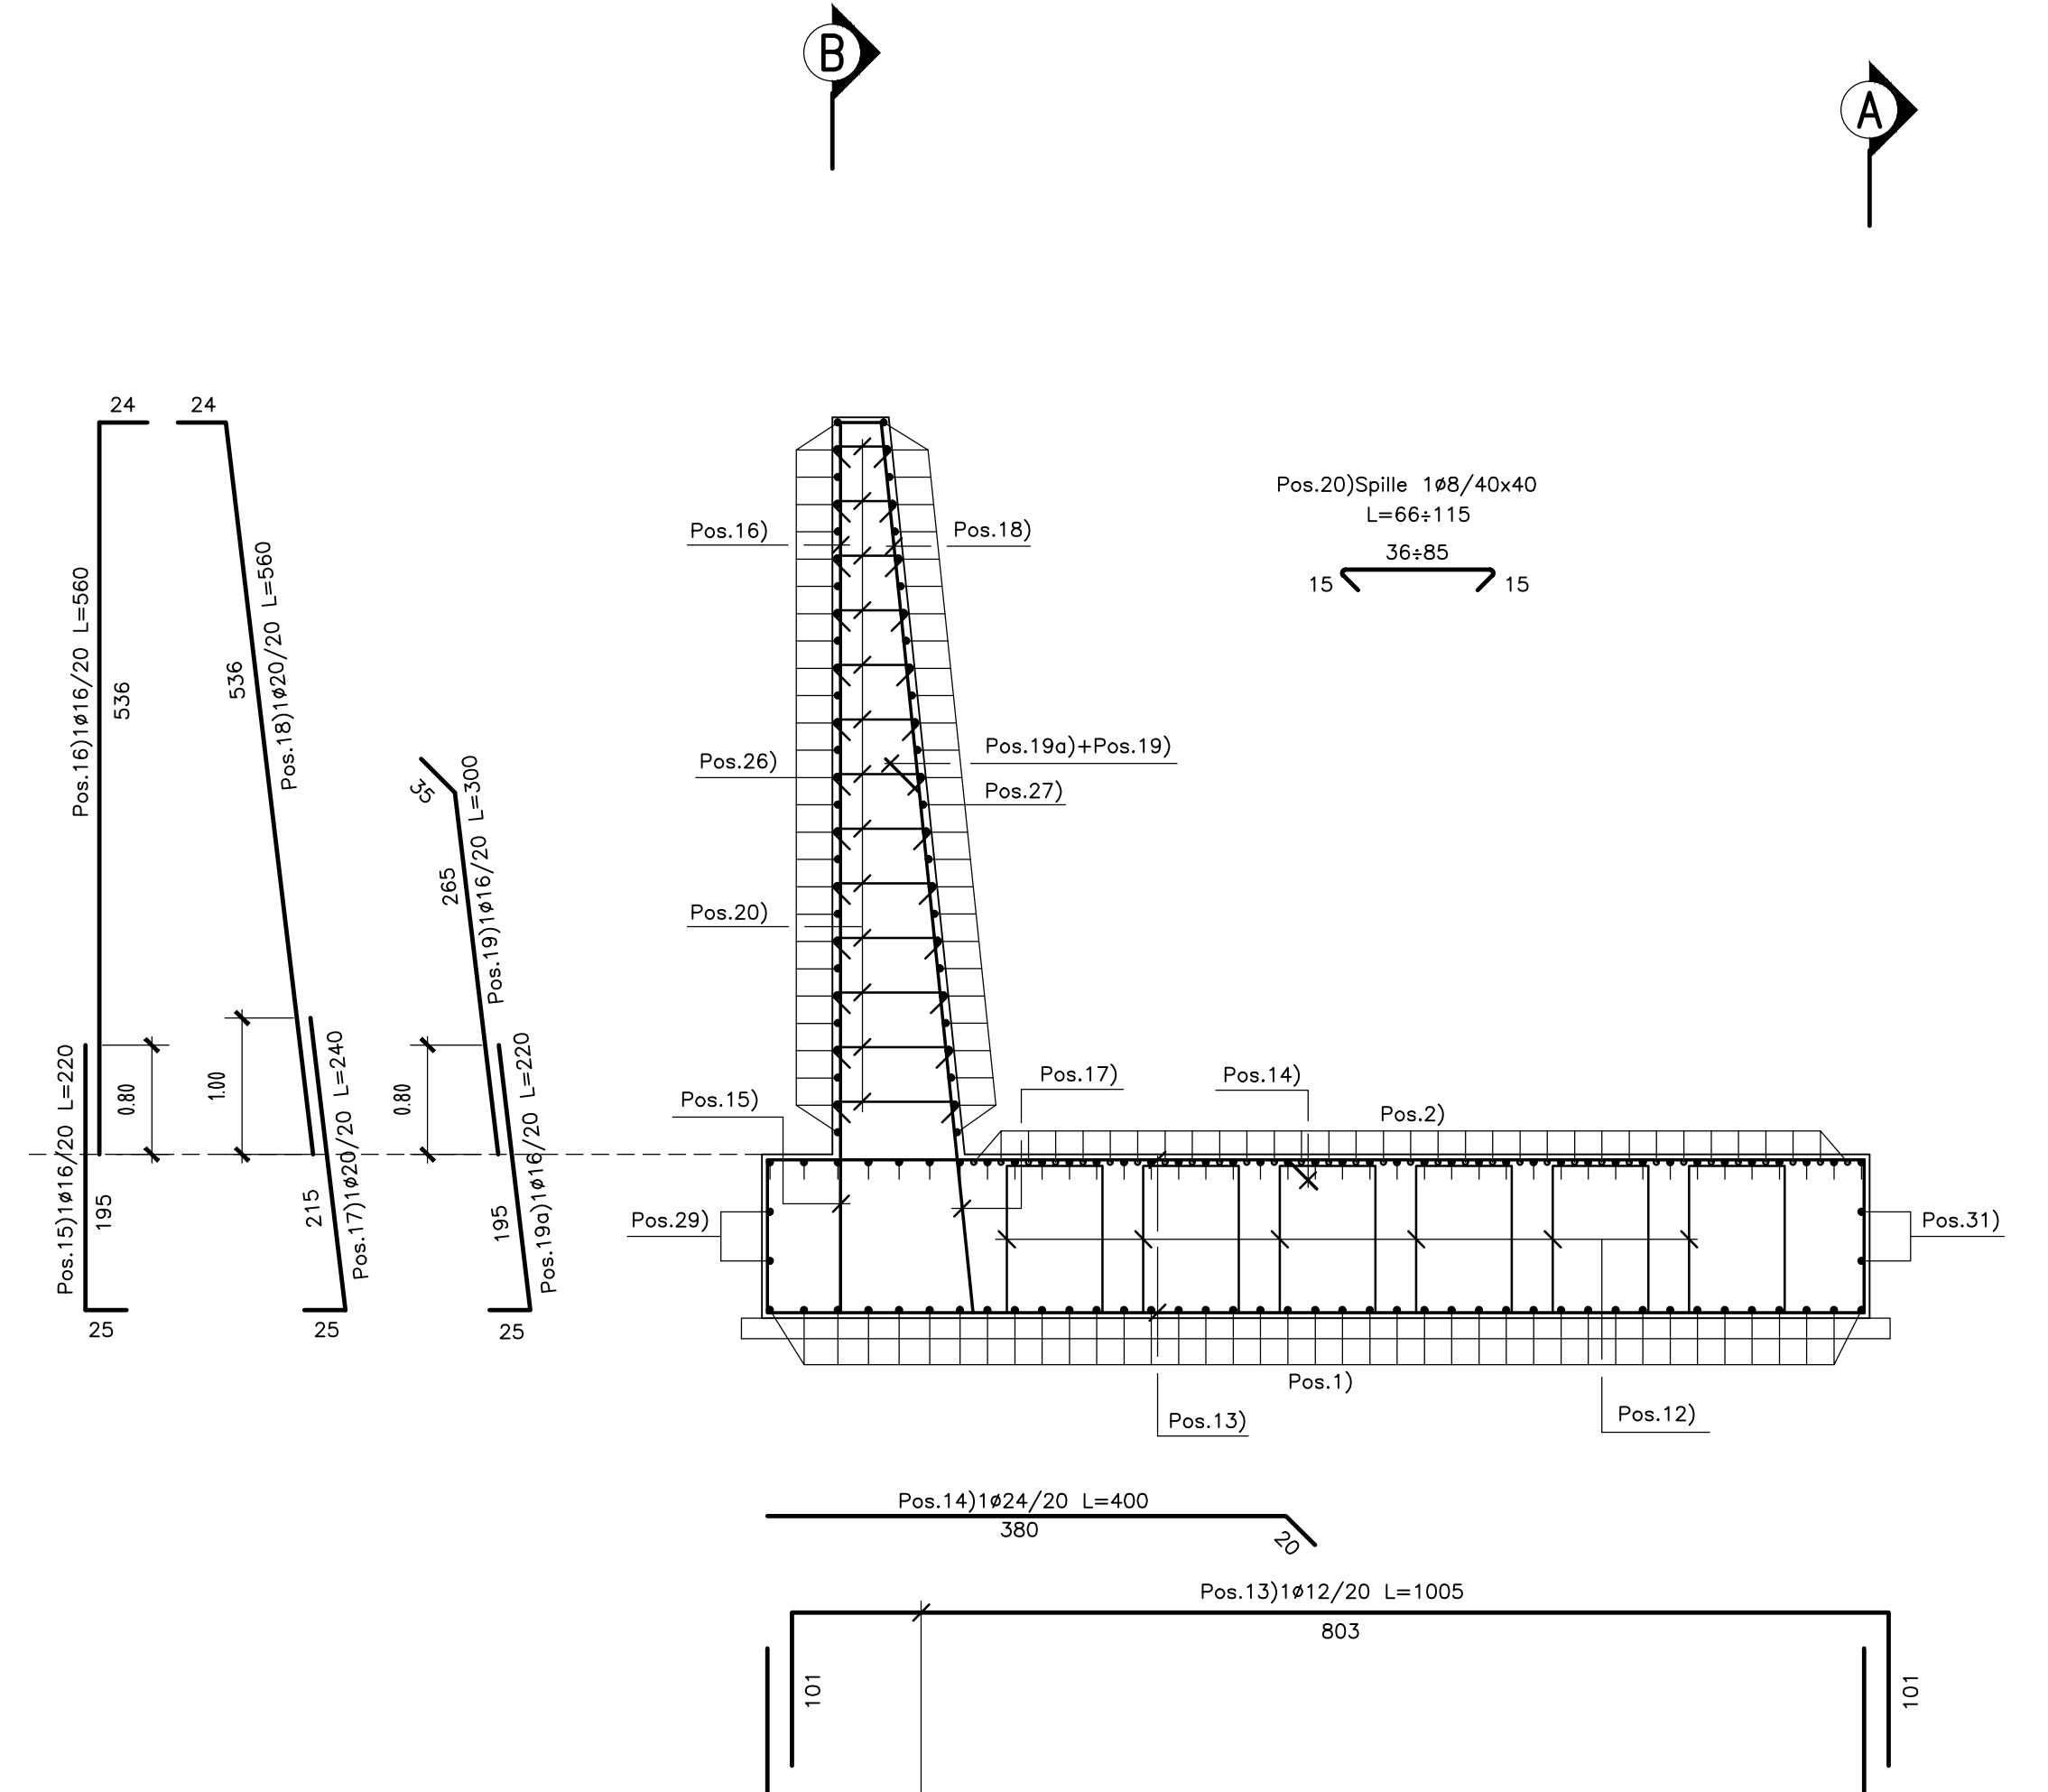


**SEZIONE D-D**  
Scala 1:50

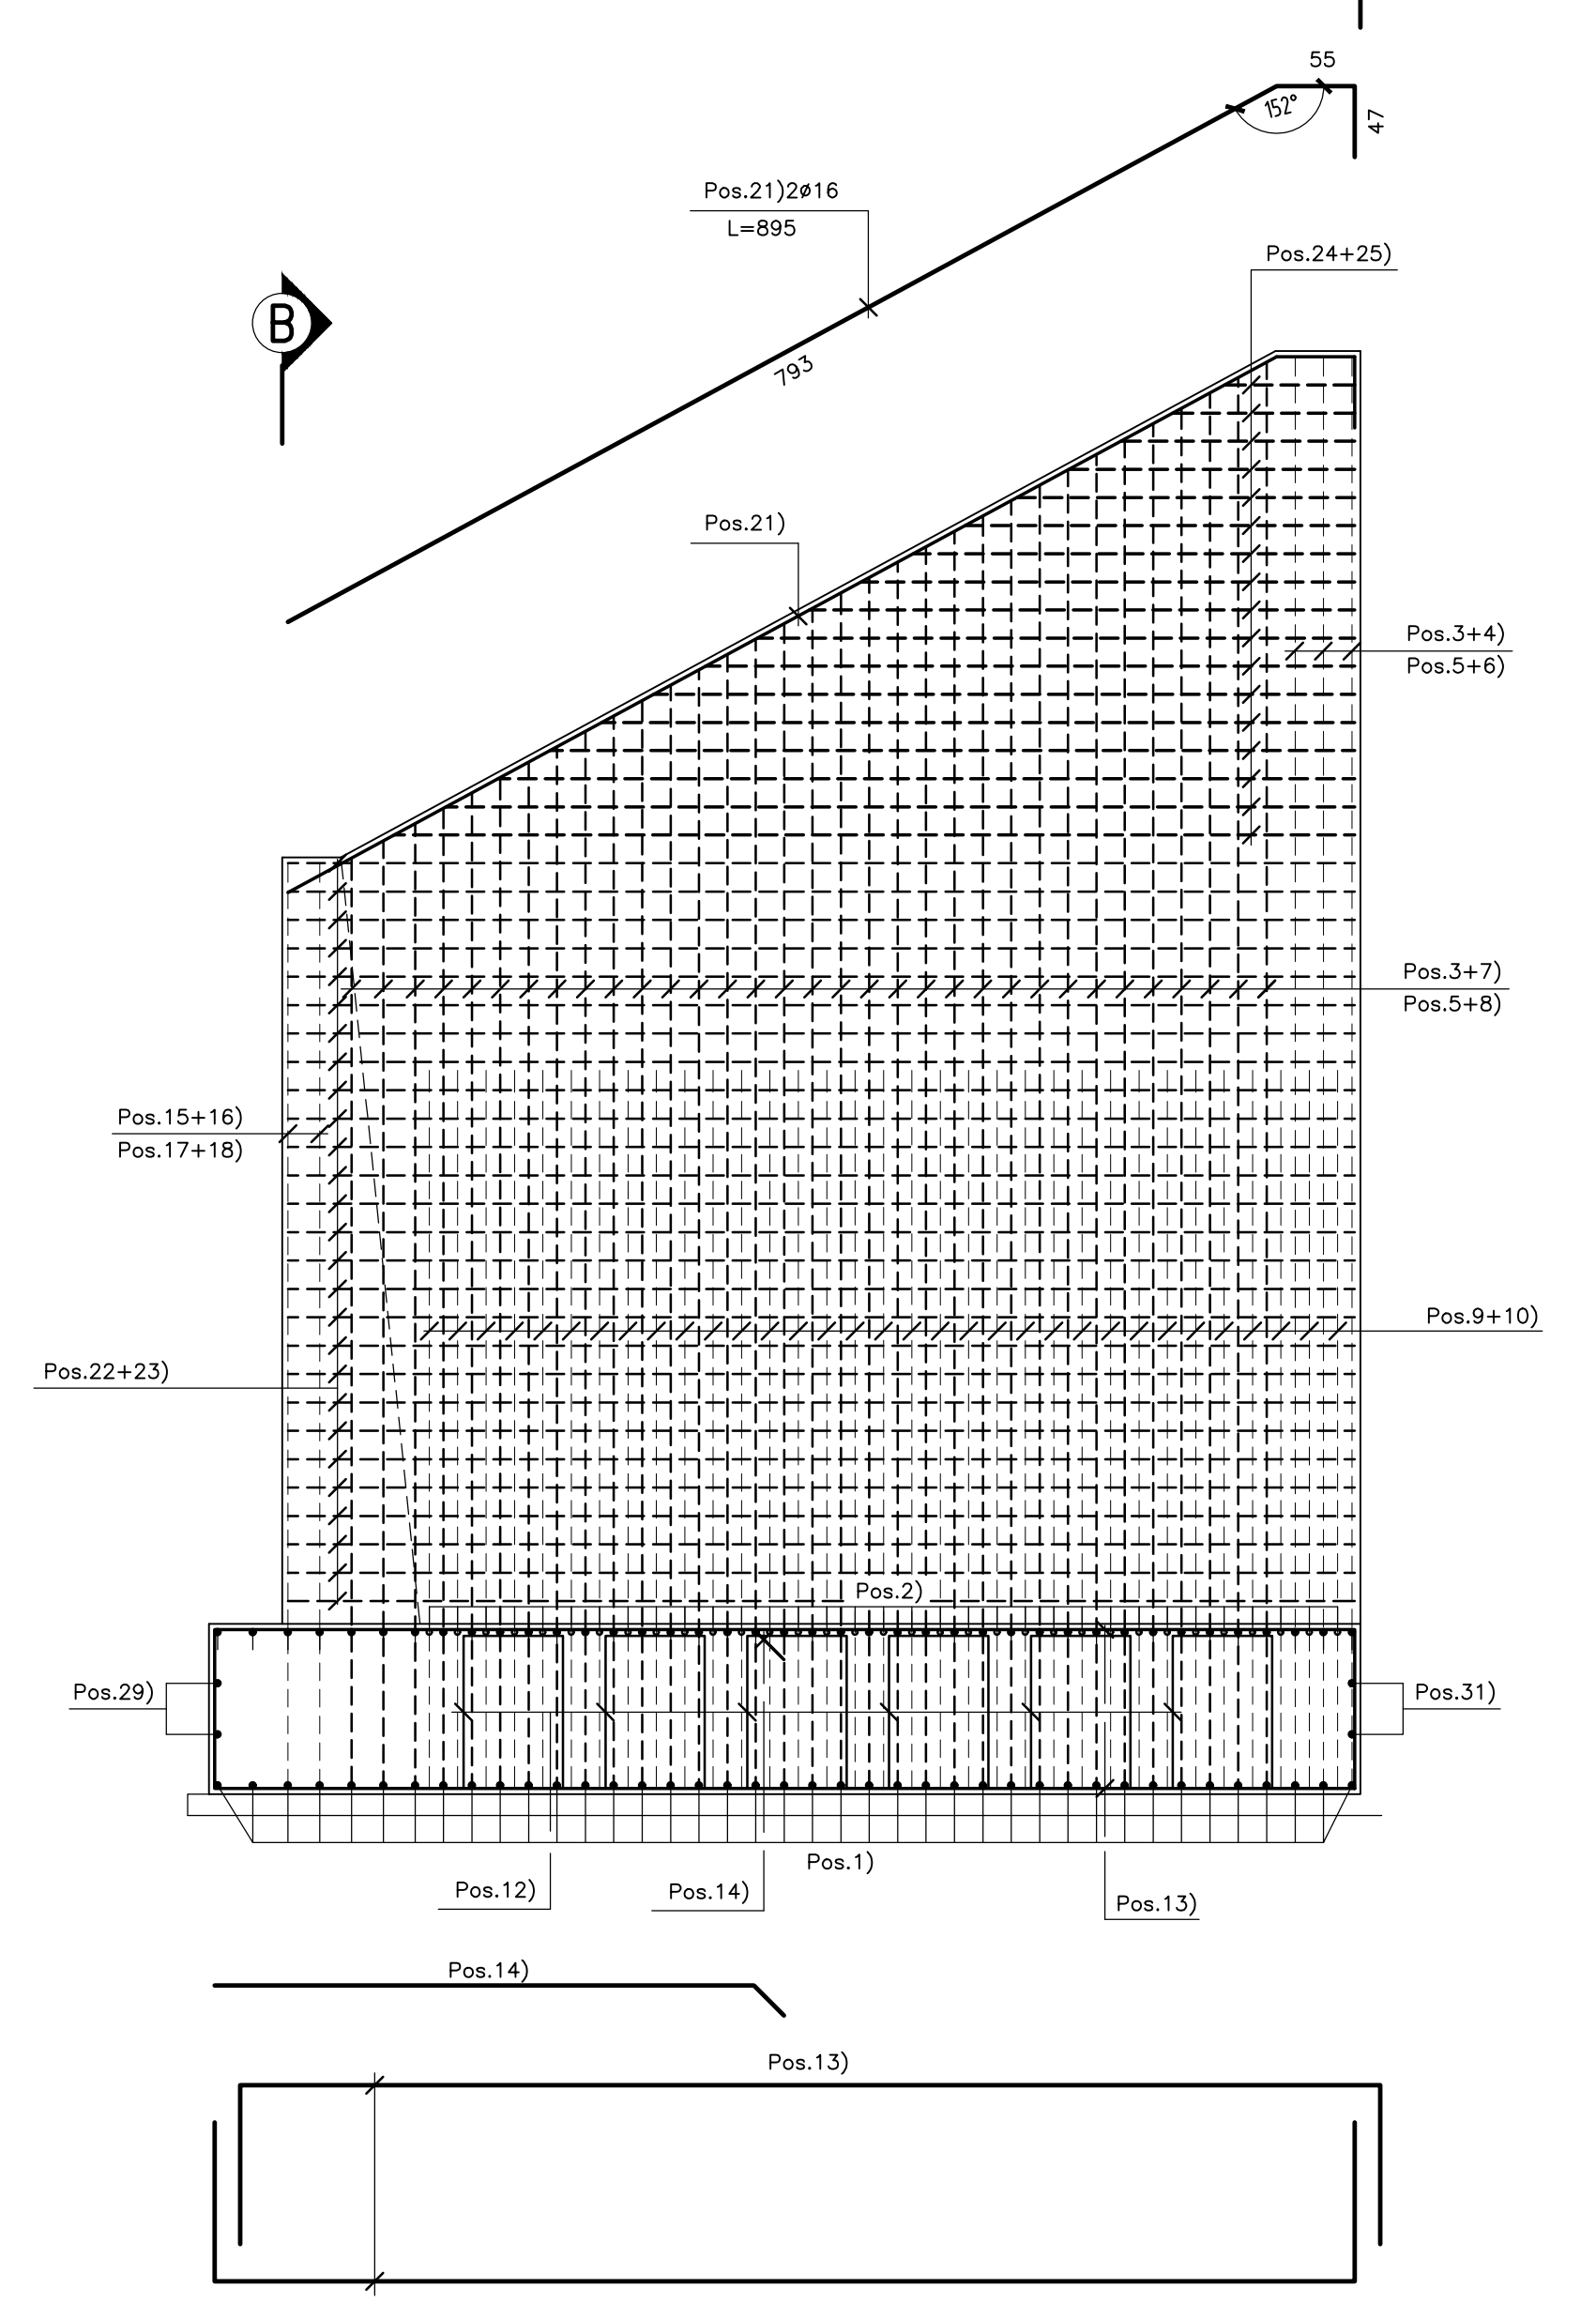

**PIANTA ALLO SPICCATO**  
Scala 1:50

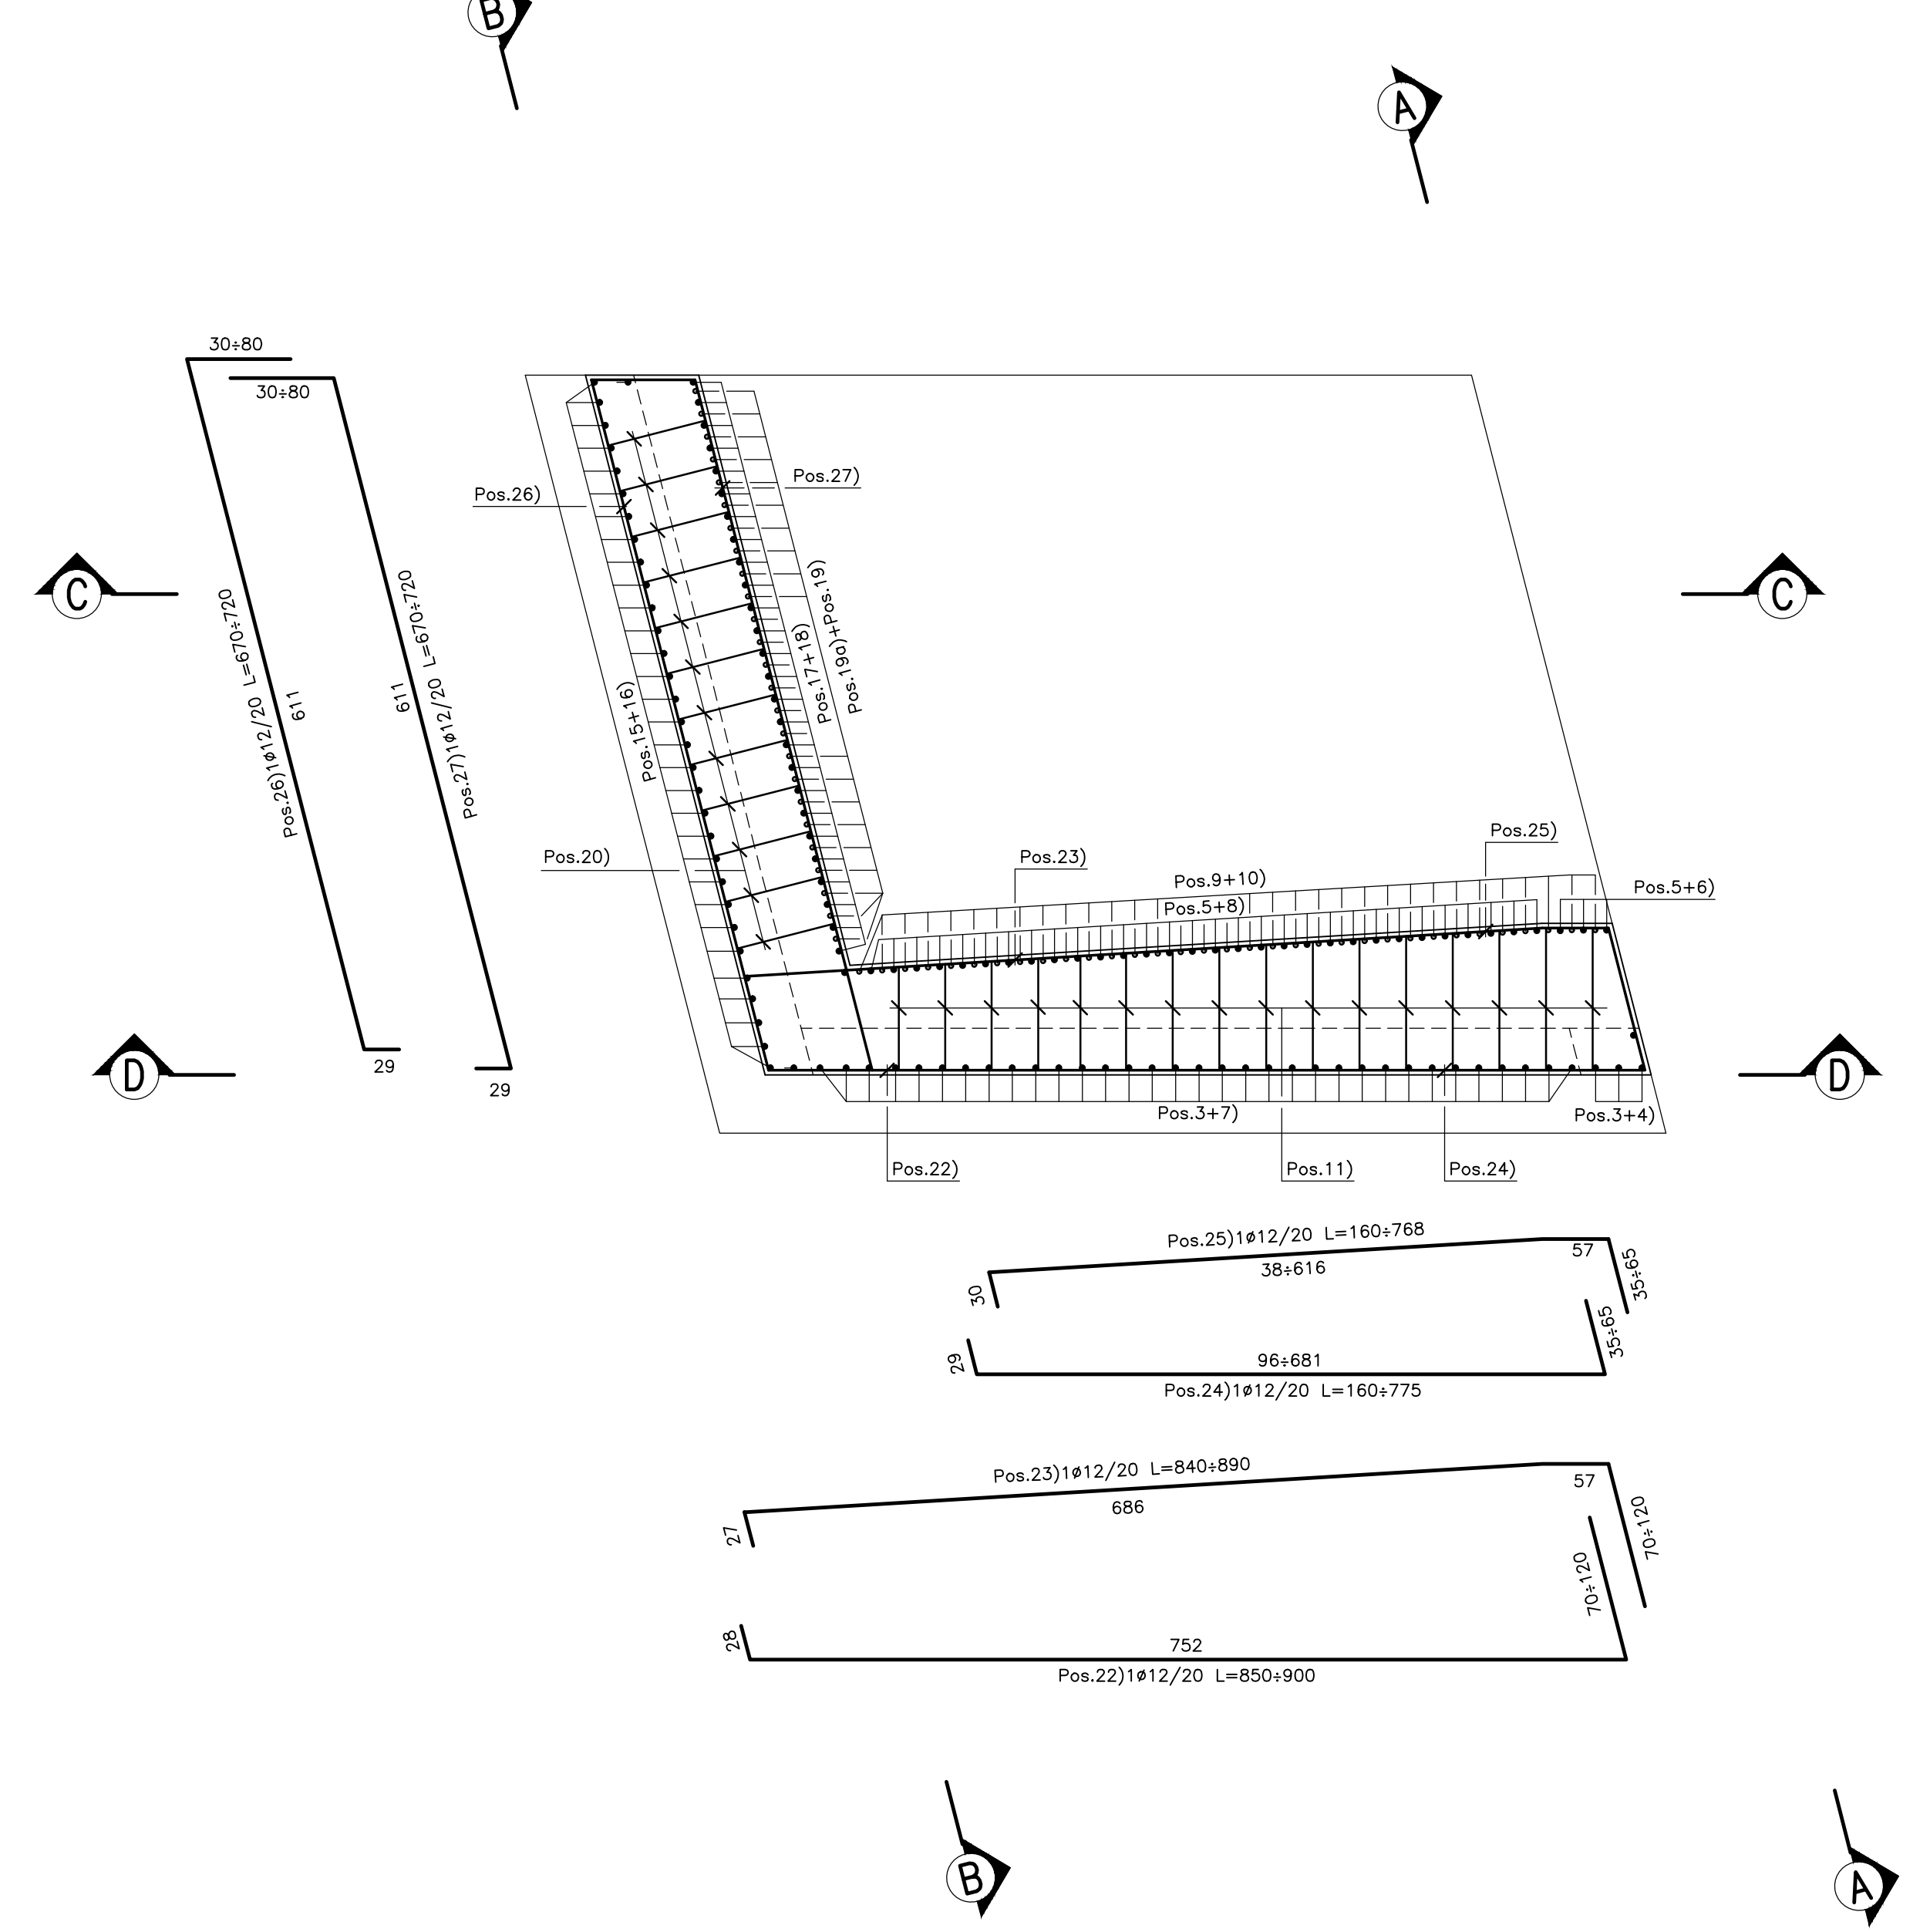

**PIANTA FONDAZIONI**  
Scala 1:50

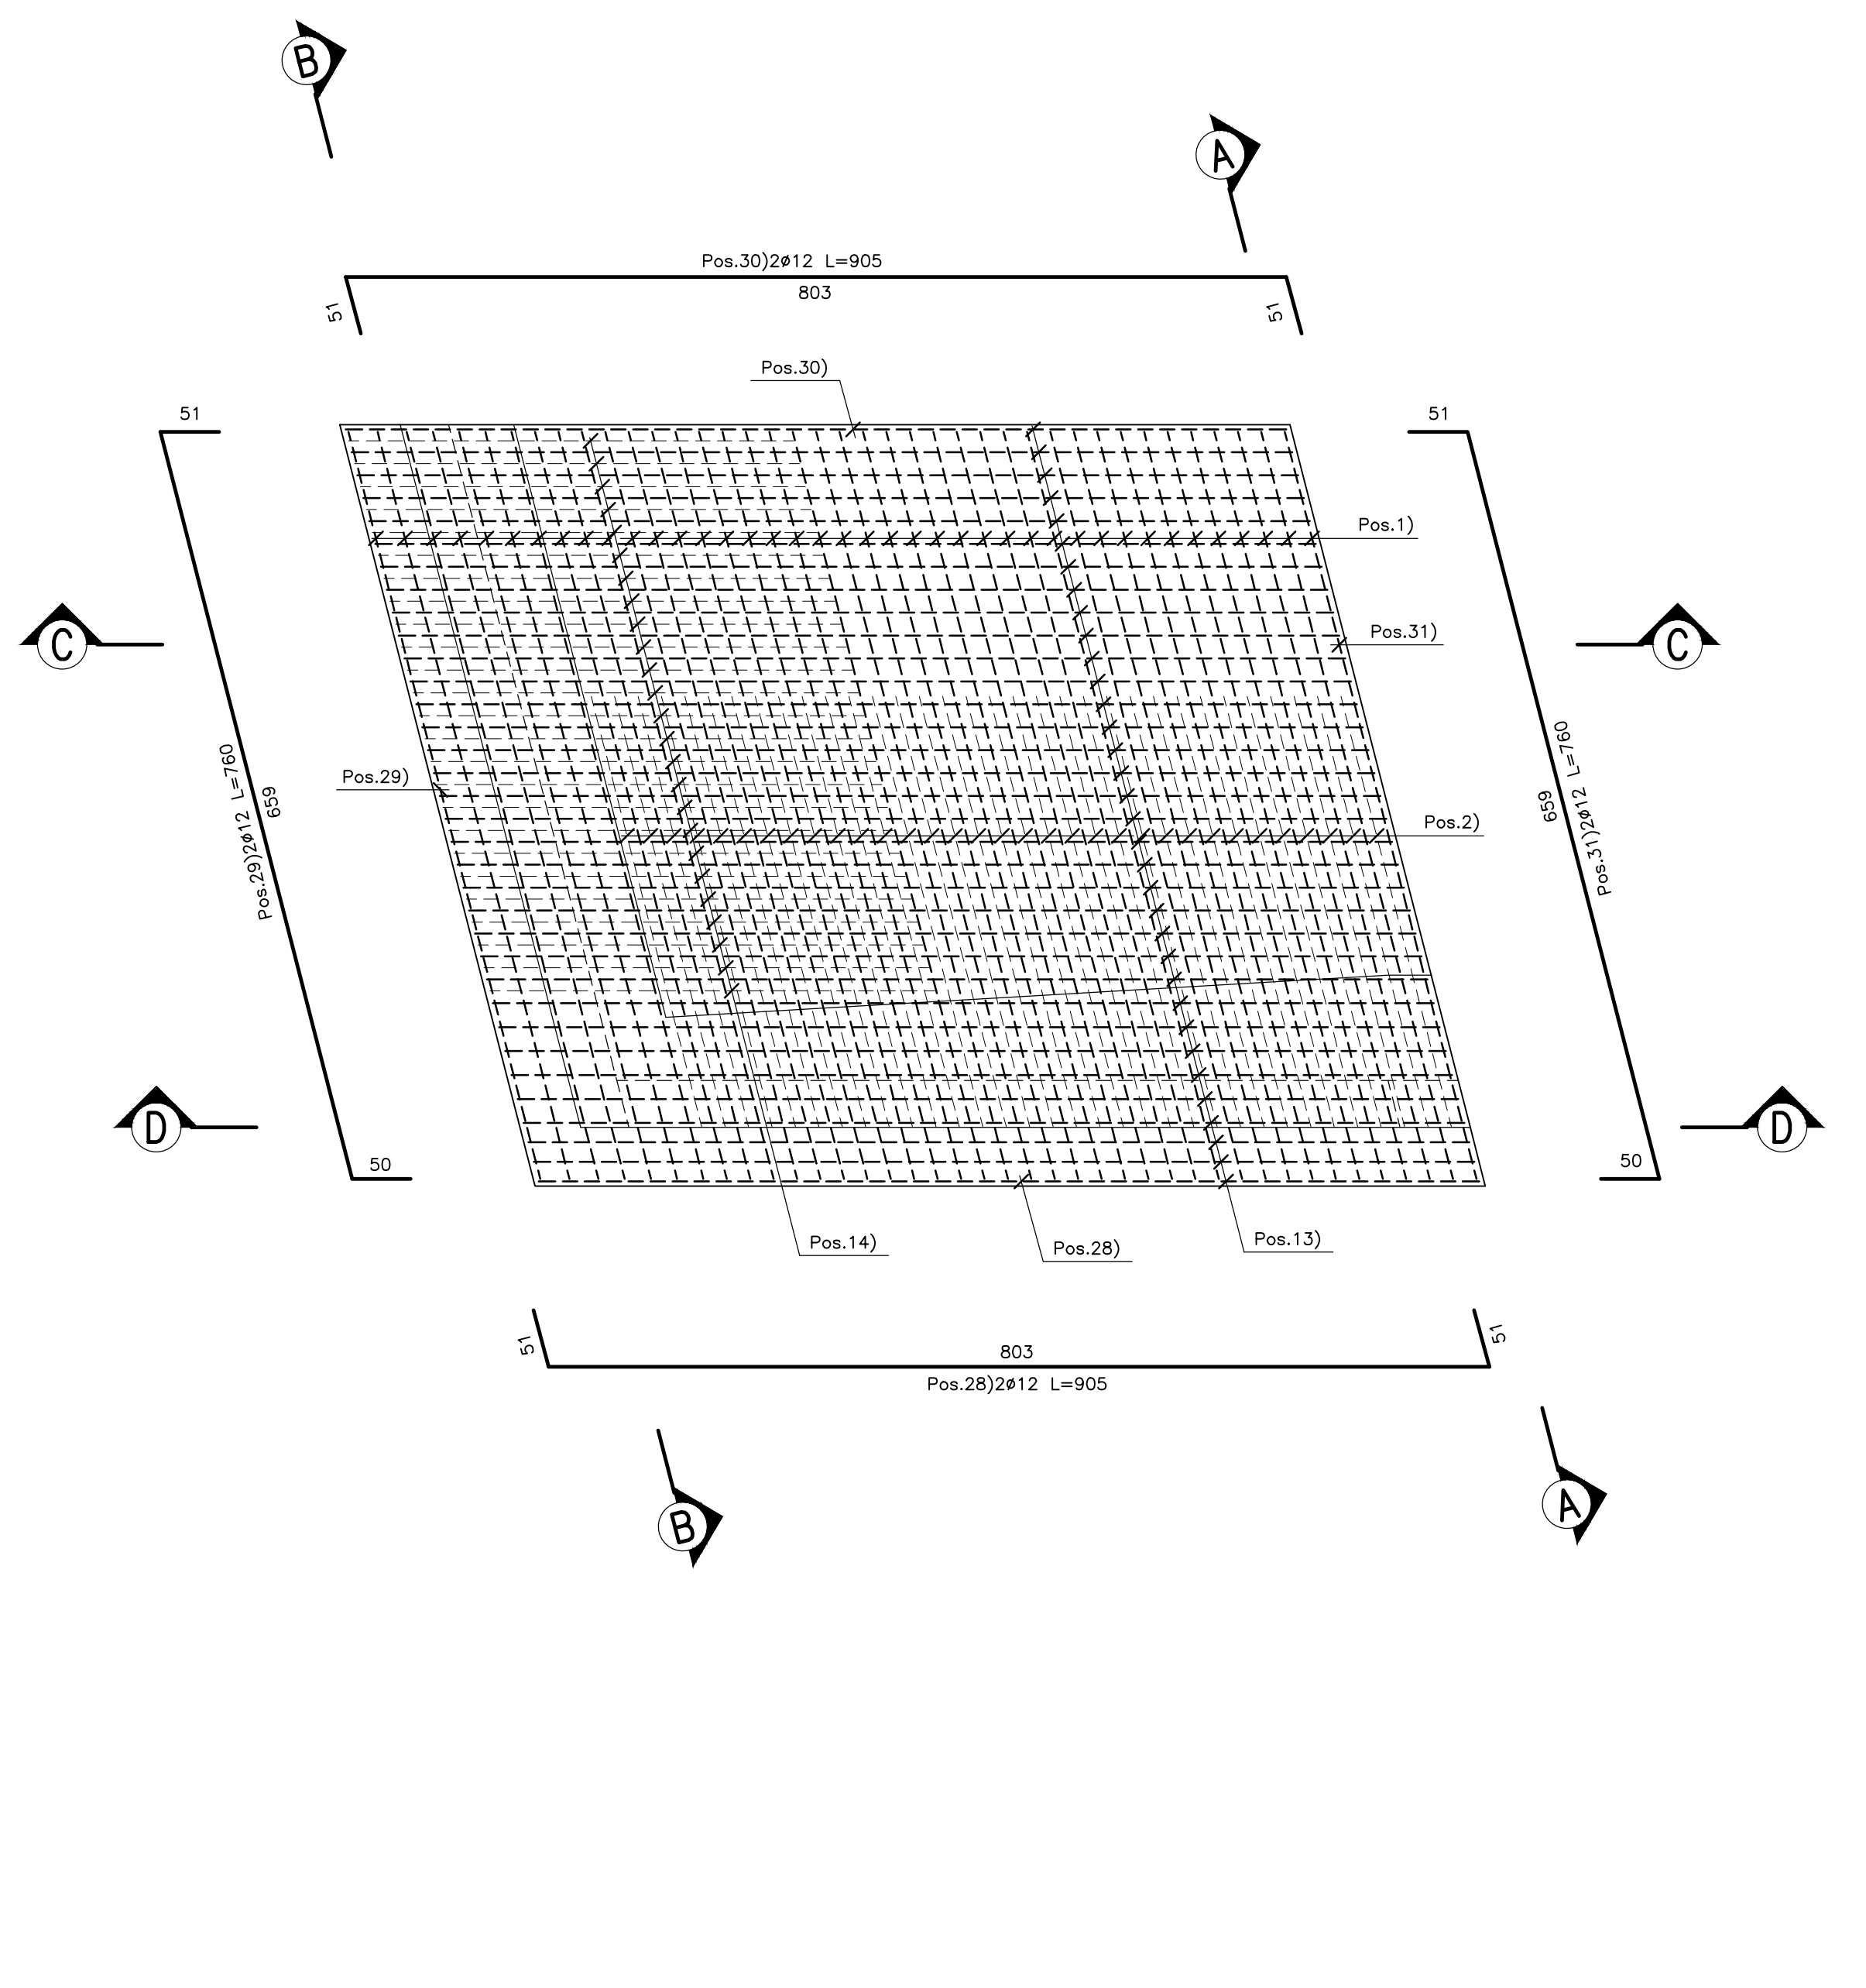

**N.B.:**  
- Le lunghezze sono espresse in cm.  
- Le lunghezze sono calcolate in asse barra.  
- Ultima pos. è la n° 31.

N.B.: PER LA TABELLA MATERIALI FARE RIFERIMENTO ALL'ELABORATO: L0703213E16OM0000TV01

**QUADRILATERO**  
Merche Umbria S.p.A.

**ASSE VIARIO MARCHE-UMBRIA**  
**E QUADRILATERO DI PENETRAZIONE INTERNA**  
**MAXI LOTTO 2**

LAVORI DI COMPLETAMENTO DELLA DIRETTRICE PERUGIA ANCONA:  
SS. 319 DI "VALFABBRICA" - TRATTO PIANELLO VALFABBRICA  
SS. 76 "VAL D'ESINO" - TRATTO FORSAIO VICO - CANCELLE ALIAGNA - SEIRA SAN QUIRICO  
"PEDEMONTANA DELLE MARCHE" - TRATTO FABBIANO-MUCCIA-SFERCIA.

**PROGETTO ESECUTIVO DI DETTAGLIO**

CONTRAENTE GENERALE: <b>DIRPA 2</b> S.c.a.r.l.	Il Responsabile del Contratte Generale:	
PROGETTAZIONE: Partecipazioni Italia S.p.A.	ASSISTENZA ALLA PROGETTAZIONE: <b>TECNOSTRUTTURE S.r.l.</b>	
IL PROGETTISTA: Dott. Ing. Salvatore Lieto (Dott. degli Ingegneri Prov. di Macerata n. 1187)	IL PROGETTISTA: Dott. Ing. Antonio Tosiani	IL COORDINATORE DELLA SICUREZZA IN FASE DI ESECUZIONE: Ing. Vincenzo Pardo
IL DIRETTORE DEI LAVORI: Ing. Ignazio Fasotti	IL DIRETTORE DEI LAVORI: Ing. Pappino Marascio	

**2.1.3 - PEDEMONTANA DELLE MARCHE**  
SCALA: 1:50  
OPERE D'ARTE MINORI  
SOTTOLIVIA "S.P. 94" al Km 8+060  
Armatura muro 1\*1  
DATA: Novembre 2021

Codice Unico di Progetto (CUP) F12C0300050021 (assegnato CIPE 20.04.2015)

CODICE ELABORATO: **L0703213E16OM0000TV01**

Rev.	Dim.	Descrizione	Redatto	Controllato	Approvato
A	Novem. 2021	Emissione Progetto di Dettaglio	Tecnostrutture	A. Tosiani	S. Lieto