## SEZIONE A–A
Scala 1:50




## SEZIONE B–B
Scala 1:50




## SEZIONE C–C
Scala 1:50

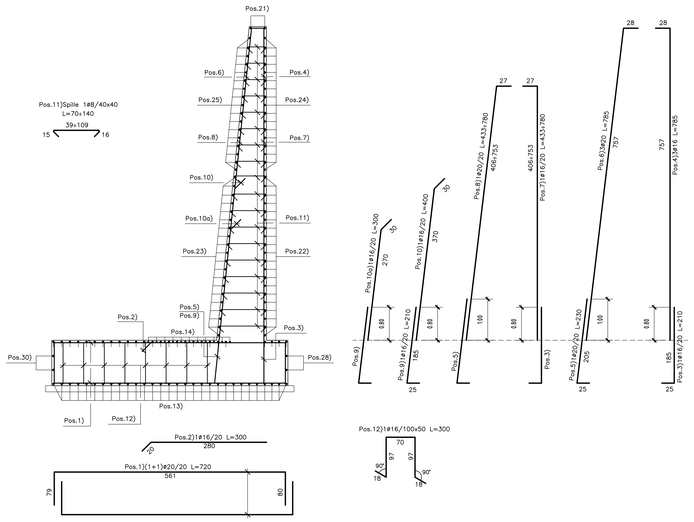


## PIANTA DI RIFERIMENTO
Scala 1:250

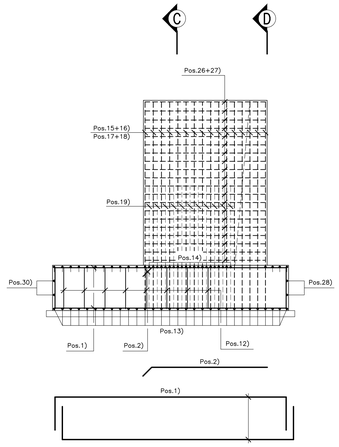


## KEY–PLAN

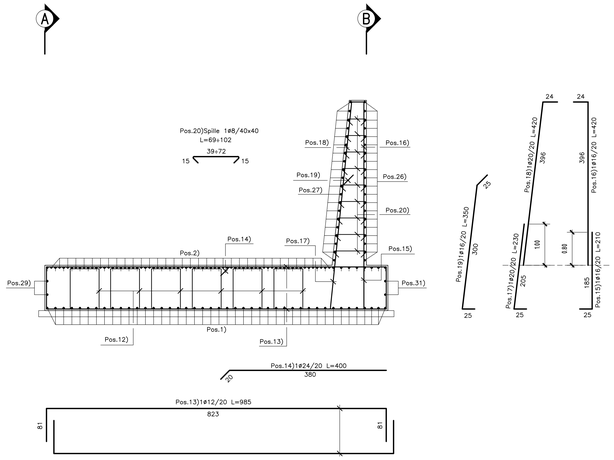


## SEZIONE D–D
Scala 1:50

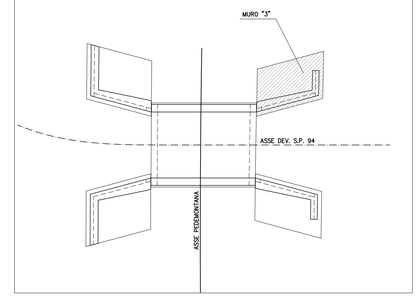


## PIANTA ALLO SPICCATO
Scala 1:50

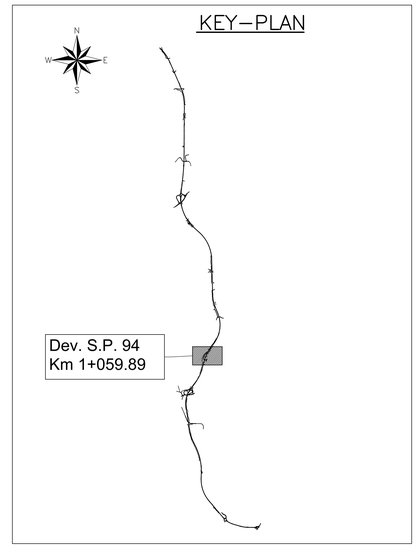


## PIANTA FONDAZIONI
Scala 1:50

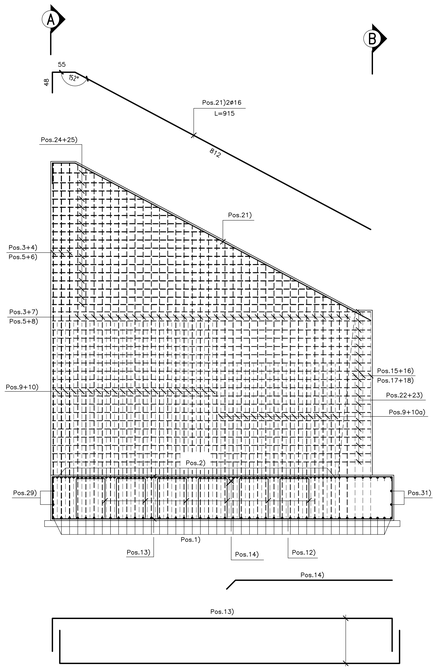


N.B.:
- Le lunghezze sono espresse in cm.
- Le lunghezze sono calcolate in asse barra.
- Ultima pos. è la n° 31.

N.B.: PER LA TABELLA MATERIALI FARE RIFERIMENTO ALL'ELABORATO: L0703213E160M0000TVI01

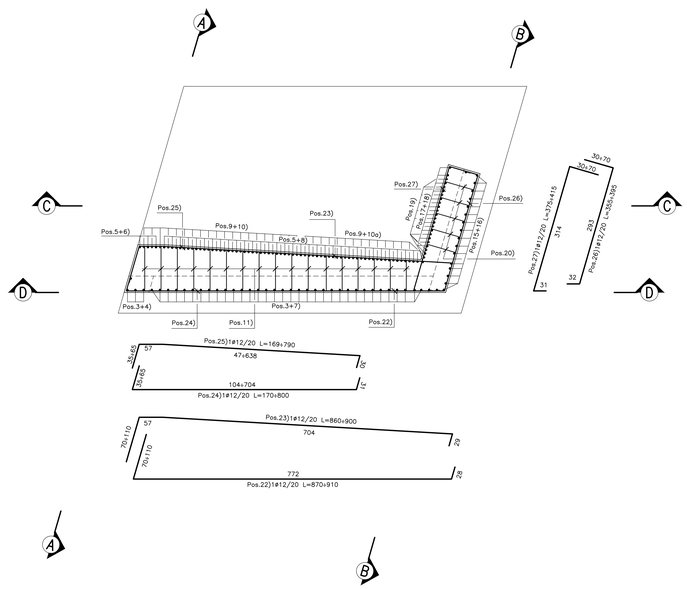QUADRILATERO Marche Umbria S.p.A.

**ASSE VIARIO MARCHE-UMBRIA**
**E QUADRILATERO DI PENETRAZIONE INTERNA**
**MAXI LOTTO 2**

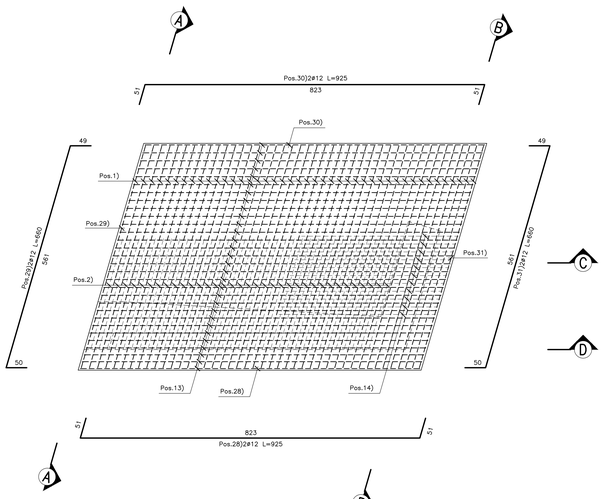LAVORI DI COMPLETAMENTO DELLA DIRETTRICE PERUGIA ANCONA:
SS. 318 DI "VALFABBRICA", TRATTO PIANELLO-VALFABBRICA
SS. 76 "VAL D'ESINO", TRATTI FOSSATO VICO - CANCELLI E ALBACINA - SERRA SAN QUIRICO
"PEDEMONTANA DELLE MARCHE", TRATTO FABRIANO-MUCCIA-SFERCIA.

**PROGETTO ESECUTIVO DI DETTAGLIO**

CONTRAENTE GENERALE: DIRPA 2 s.c.a r.l.

Il Responsabile del Contraente Generale: GIUSEPPE MARCHIONI 2022.12.16 14:52:50 +01'00'

PROGETTAZIONE: Partecipazioni Italia S.p.A.
SALVATORE UETO 13.12.2022 16:57:37 GMT+00:00
IL PROGETTISTA: Dott. Ing. Salvatore Lieto
Ordine degli Ingegneri Prov. di Massa e n.1147
Firmato digitalmente da: Ing. Vincenzo PARDO
2023.02.10 18:54:41
VISTO IL CSE Ing. Vincenzo Pardo

ASSISTENZA ALLA PROGETTAZIONE: TECNOSTRUTTURE S.r.l.
SEDE LEGALE: Piazza Mayda Margherita n.27 – 00198 ROMA
SEDE OPERATIVA: Via Jesi Cancelli n. 13 – 00027 Segni (RM)
IL PROGETTISTA: Dott. Ing. Antonio Tosiani

VISTO IL RESPONSABILE DEL PROCEDIMENTO: IGINIO FAROTTI — Ing. Iginio Farotti
IL COORDINATORE DELLA SICUREZZA IN FASE DI ESECUZIONE: Ing. Vincenzo Pardo
IL DIRETTORE DEI LAVORI: Ing. Peppino Marascio
Firmato digitalmente da: DIRETTORE DEI LAVORI Ing. Peppino Marascio 2023.02.28 19:19:10

2.1.3 - PEDEMONTANA DELLE MARCHE
7° Stralcio funzionale - Castelraimondo Nord - Castelraimondo Sud
4° Stralcio funzionale - Castelraimondo Sud - Innesto SS77 a Muccia
OPERE D'ARTE MINORI
SOTTOVIA "S.P. 94" al Km 8+060
Armatura muro "3"

SCALA: 1:50
DATA: Novembre 2021

Codice Unico di Progetto (CUP) F12C03000050021 (assegnato CIPE 20.04.2015)

CODICE ELABORATO: Opera L O | Tratto 7 0 3 | Subtratto 2 1 3 | CEE E | WBS 1 6 O M | Id.doc. 0 0 0 0 5 | A progr. A R M | Rev. 0 5 A

| Rev. | Data | Descrizione | Redatto | Controllato | Approvato |
|---|---|---|---|---|---|
| A | Novem. 2021 | Emissione Progetto di Dettaglio | Tecnostrutture | Tecnostrutture | A. Tosiani | S. Lieto |
| | | | | | |
| | | | | | |