SEZIONE A–A
Scala 1:50

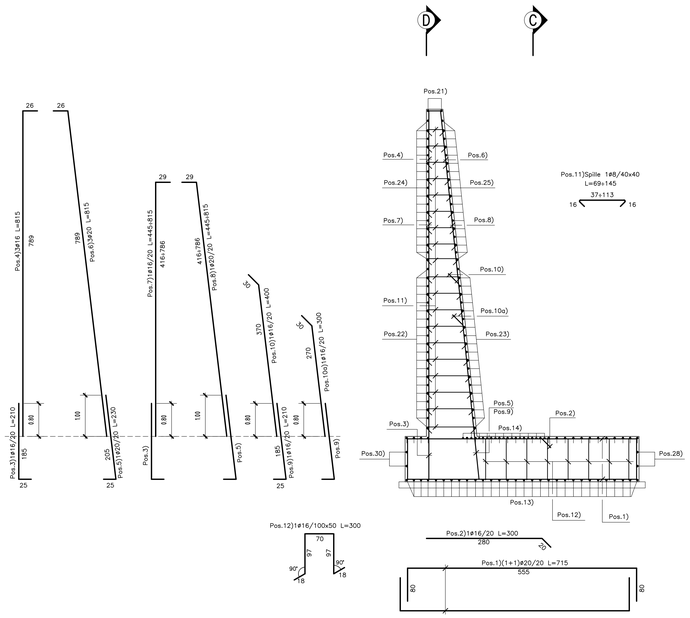

SEZIONE B–B
Scala 1:50

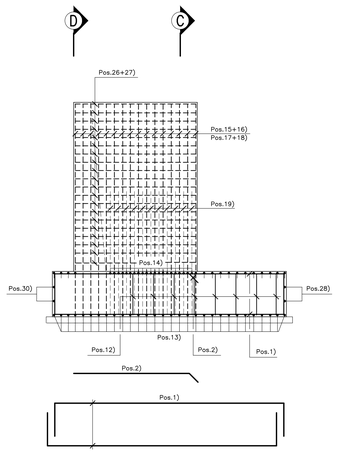

SEZIONE C–C
Scala 1:50

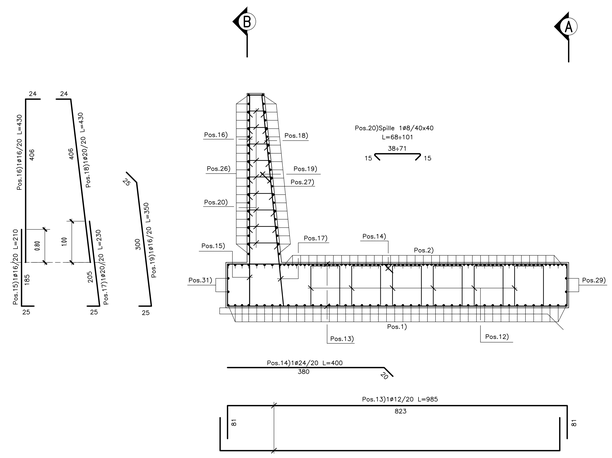

PIANTA DI RIFERIMENTO
Scala 1:250

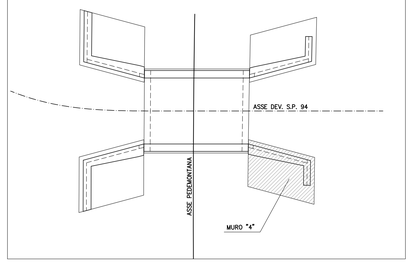

KEY–PLAN

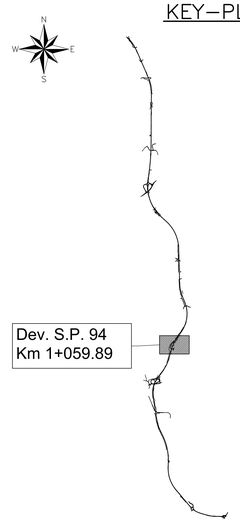

SEZIONE D–D
Scala 1:50

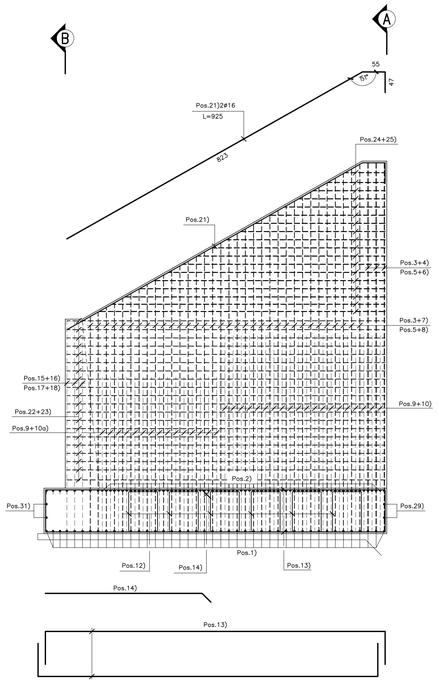

PIANTA ALLO SPICCATO
Scala 1:50

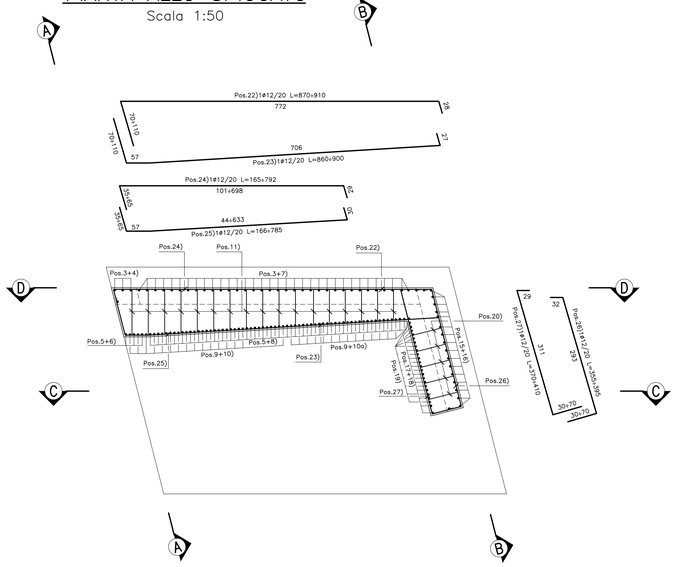

PIANTA FONDAZIONI
Scala 1:50

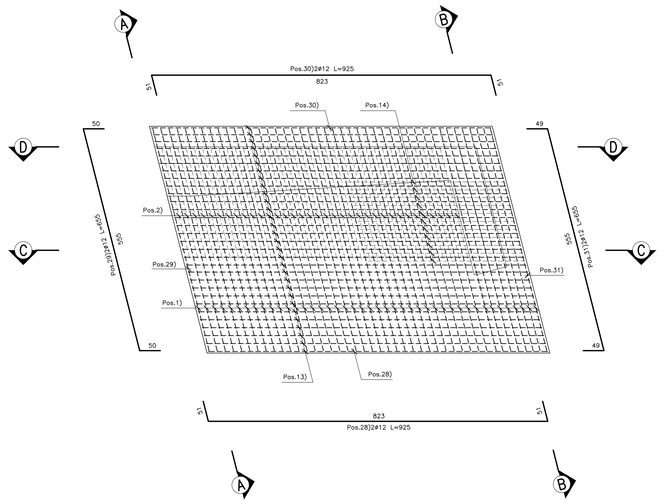

N.B.:
- Le lunghezze sono espresse in cm.
- Le lunghezze sono calcolate in asse barra.
- Ultima pos. è la n° 31.

N.B.: PER LA TABELLA MATERIALI FARE RIFERIMENTO ALL'ELABORATO: L0703213E160M0000TVI01

QUADRILATERO Marche Umbria S.p.A.

ASSE VIARIO MARCHE-UMBRIA
E QUADRILATERO DI PENETRAZIONE INTERNA
MAXI LOTTO 2

LAVORI DI COMPLETAMENTO DELLA DIRETTRICE PERUGIA ANCONA:
SS. 318 DI "VALFABBRICA", TRATTO PIANELLO-VALFABBRICA
SS. 76 "VAL D'ESINO", TRATTI FOSSATO VICO - CANCELLI E ALBACINA - SERRA SAN QUIRICO
"PEDEMONTANA DELLE MARCHE", TRATTO FABRIANO-MUCCIA-SFERCIA.

PROGETTO ESECUTIVO DI DETTAGLIO

CONTRAENTE GENERALE: DIRPA 2 s.c.a.r.l.

Il Responsabile del Contraente Generale: GIACOMO ZANCHINI 2022.12.14 14:29:12 UTC

PROGETTAZIONE: SALVATORE UETO 13.12.2022 16:57:37 GMT+00:00
Partecipazioni Italia S.p.A.
IL PROGETTISTA:
Dott. Ing. Salvatore Lieto
Ordine degli Ingegneri Provincia Benevento n.1147
2023.02.22 09:04:08
Ing. Vincenzo PARDO
VISTO IL CSE Ing. Vincenzo Pardo

ASSISTENZA ALLA PROGETTAZIONE:
TECNOSTRUTTURE S.r.l.
SEDE LEGALE: Piazza Mazzini n.27 – 00198 ROMA
SEDE OPERATIVA: Via delle Guardiole n. 13 – 00037 Segni (RM)
IL PROGETTISTA:
Dott. Ing. Antonio Tosiani

VISTO
IL RESPONSABILE DEL PROCEDIMENTO:
Ing. Iginio Farotti
VISTO IGINIO FAROTTI

IL COORDINATORE DELLA SICUREZZA IN FASE DI ESECUZIONE:
Ing. Vincenzo Pardo

IL DIRETTORE DEI LAVORI:
Ing. Peppino Marascio
Firmato digitalmente da: Ing. Peppino Marascio
DIRETTORE DEI LAVORI Ing. Peppino Marascio

2.1.3 - PEDEMONTANA DELLE MARCHE
1° Stralcio funzionale - Castelraimondo Nord - Castelraimondo Sud
2° Stralcio funzionale - Castelraimondo Sud - Innesto SS77 a Muccia
OPERE D'ARTE MINORI
SOTTOVIA "S.P. 94" al Km 8+060
Armatura muro "4"

SCALA: 1:50
DATA: Novembre 2021

Codice Unico di Progetto (CUP) F12C03000050021 (assegnato CIPE 20.04.2015)

CODICE ELABORATO:

Opera	Tratto	Settore	CEE	WBS	Id.doc.	n° progr.	Rev.
L0703	2 1 3	E	1 6	OM0000 5	ARM	0 6	A

Rev.	Data	Descrizione	Redatto		Controllato	Approvato
A	Novem. 2021	Emissione Progetto di Dettaglio	Tecnostrutture	Tecnostrutture	A. Tosiani	S. Lieto