



SEZIONE N. : 15
Q. PROGETTO : 396.379
DIST.PROG. : 04/200.00

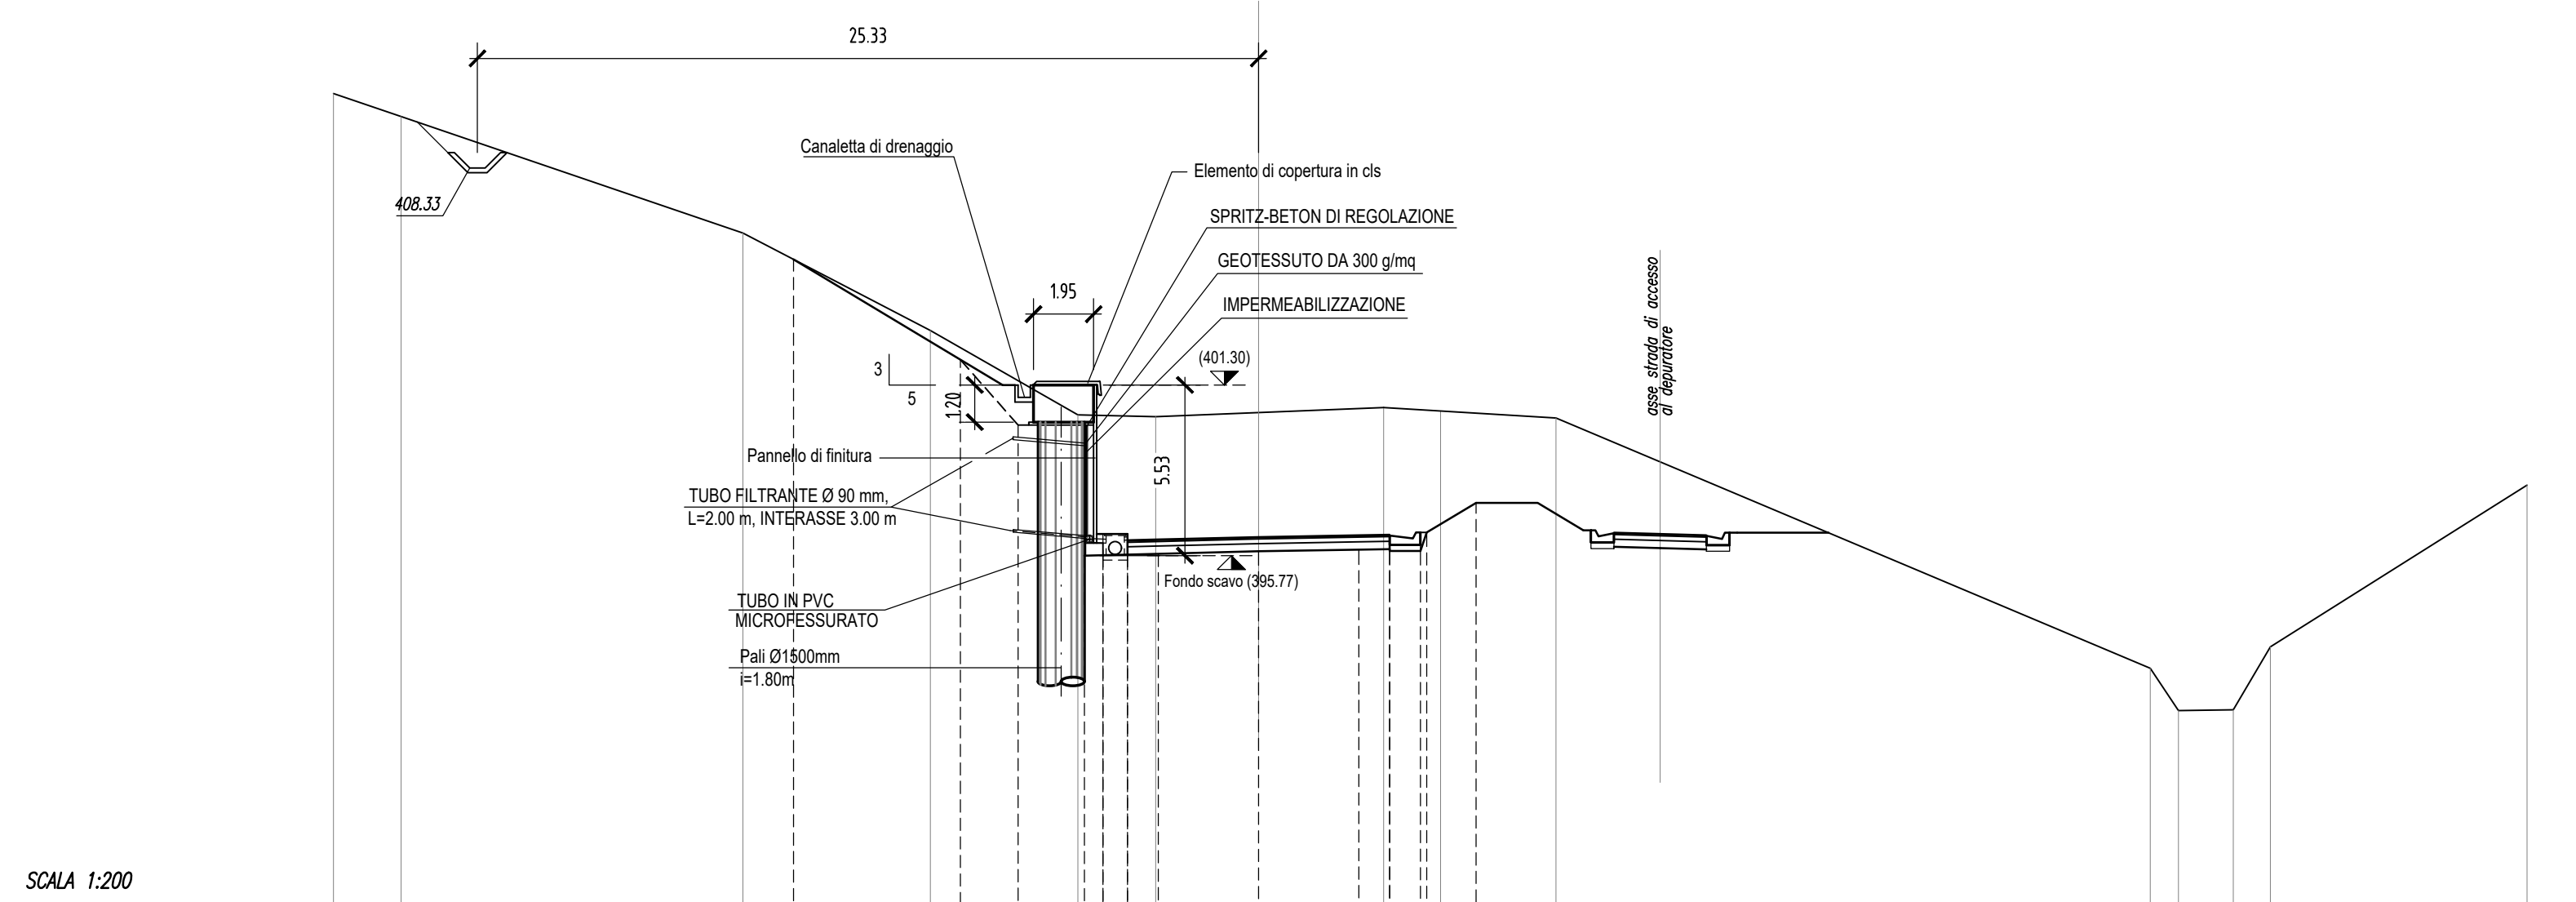

SCALA 1:200

QUOTE TERRENO	412.74	413.00	408.22	403.16	402.27	402.27	402.27	402.27	402.27	402.27	402.27	399.12	399.25	399.27	399.27	399.27	398.95
DIST.PARZIALI TERRENO	2.19		11.08		6.08	4.78	2.55	3.34	4.05	5.58		19.27					
QUOTE PAVIMENTAZIONE																	
DIST.PARZIALI PAV.																	
QUOTE PROGETTO			402.27	402.27	402.09	402.09	402.09	402.09	402.09	402.09	402.09	402.09	402.09	402.09	402.09	402.09	402.09
DIST.PARZIALI PROGETTO			5.41	1.87	2.15	1.81	1.81	3.25	3.25	1.00	1.00	1.00	1.00	1.00	1.00	1.00	1.00


SEZIONE N. : 18
Q. PROGETTO : 399.986
DIST.PROG. : 04/300.00

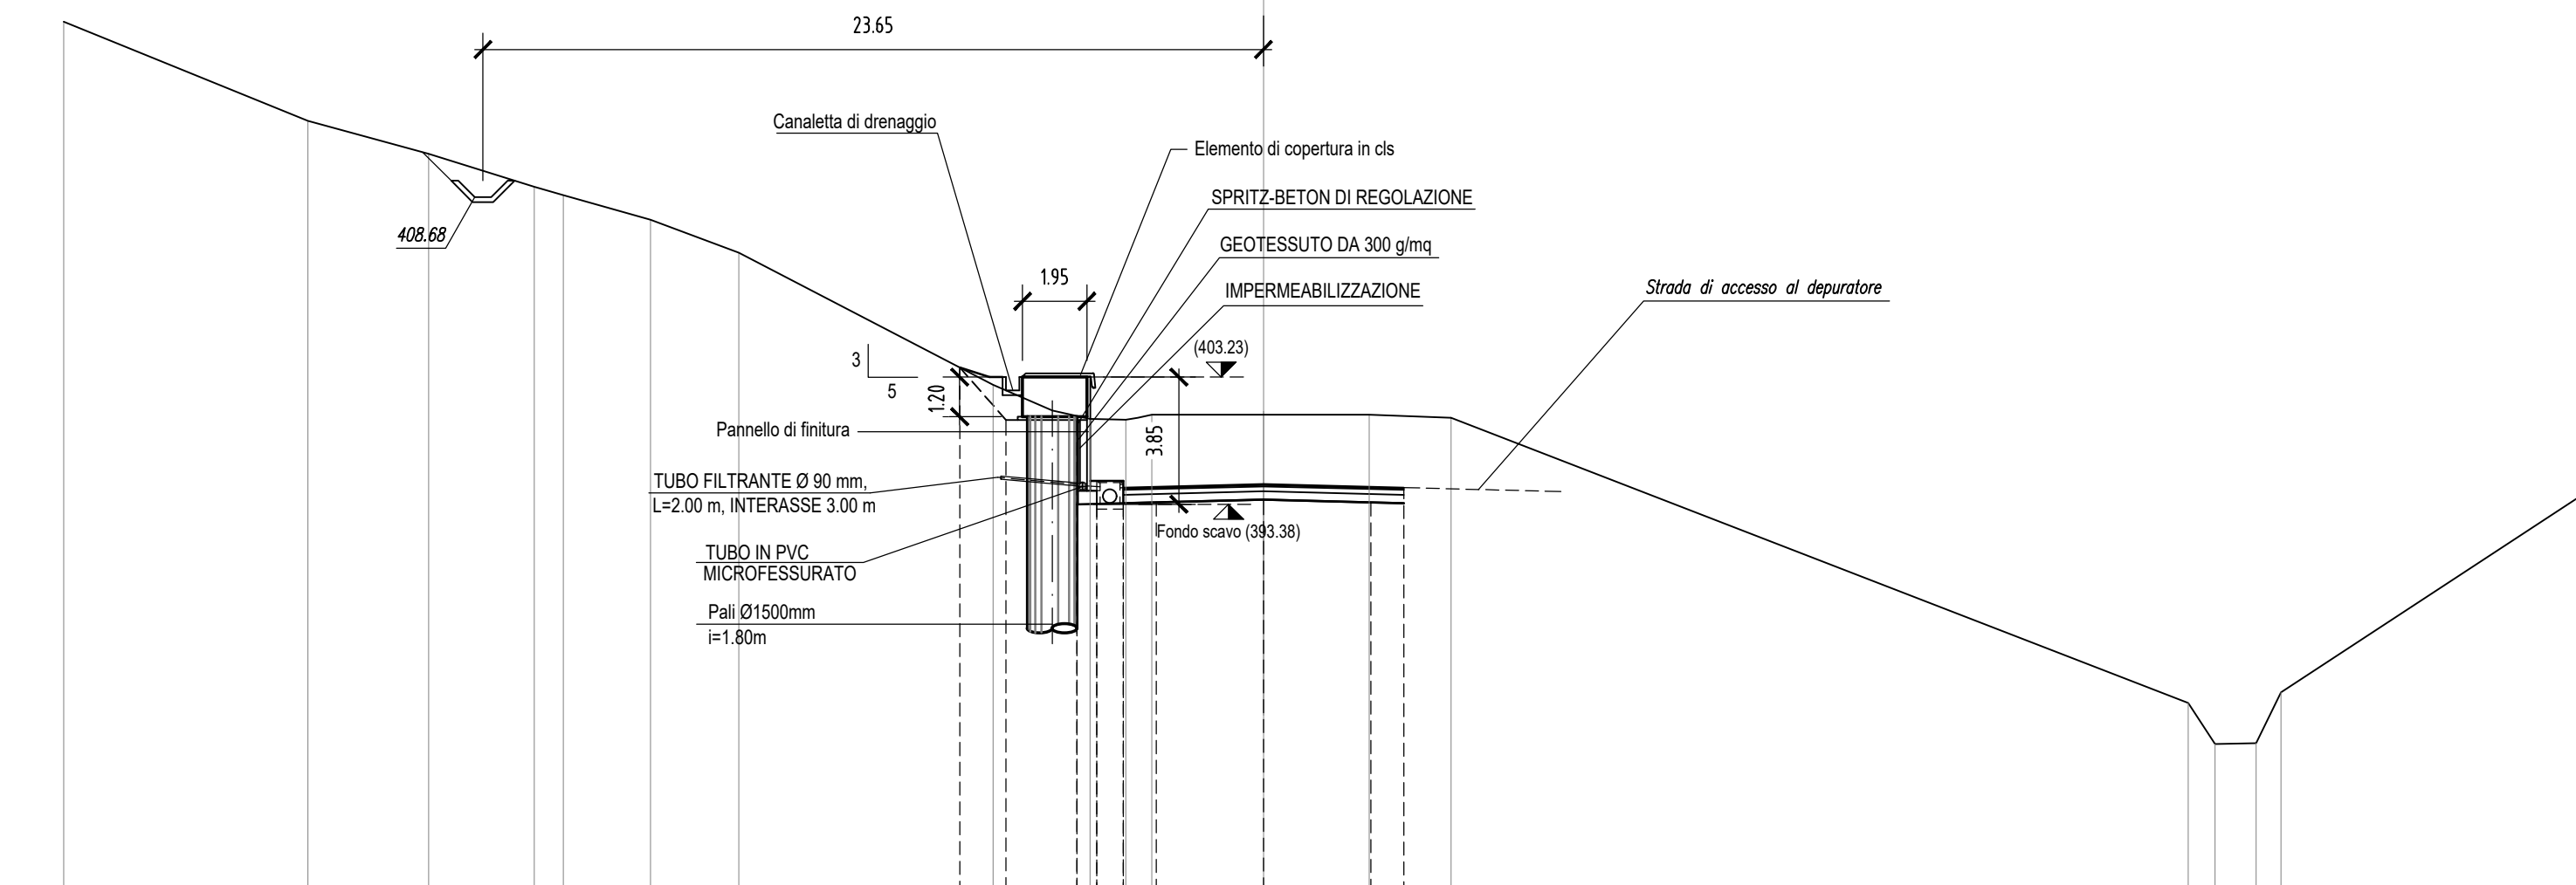

SCALA 1:200

QUOTE TERRENO	411.00	411.00	410.00	408.00	408.00	408.00	408.00	408.00	408.00	408.00	408.00	408.00	408.00	408.00	408.00	408.00	408.00
DIST.PARZIALI TERRENO	7.40		2.68	3.20	2.60	2.67	7.70	1.80	1.15	0.90	1.58	3.20	2.48	22.23			
QUOTE PAVIMENTAZIONE																	
DIST.PARZIALI PAV.																	
QUOTE PROGETTO							402.27	402.27	402.27	402.27	402.27	402.27	402.27	402.27	402.27	402.27	402.27
DIST.PARZIALI PROGETTO							1.40	2.15	1.81	1.81	3.25	3.25	1.00	1.00	1.00	1.00	1.00


SEZIONE N. : 16
Q. PROGETTO : 398.183
DIST.PROG. : 04/200.00

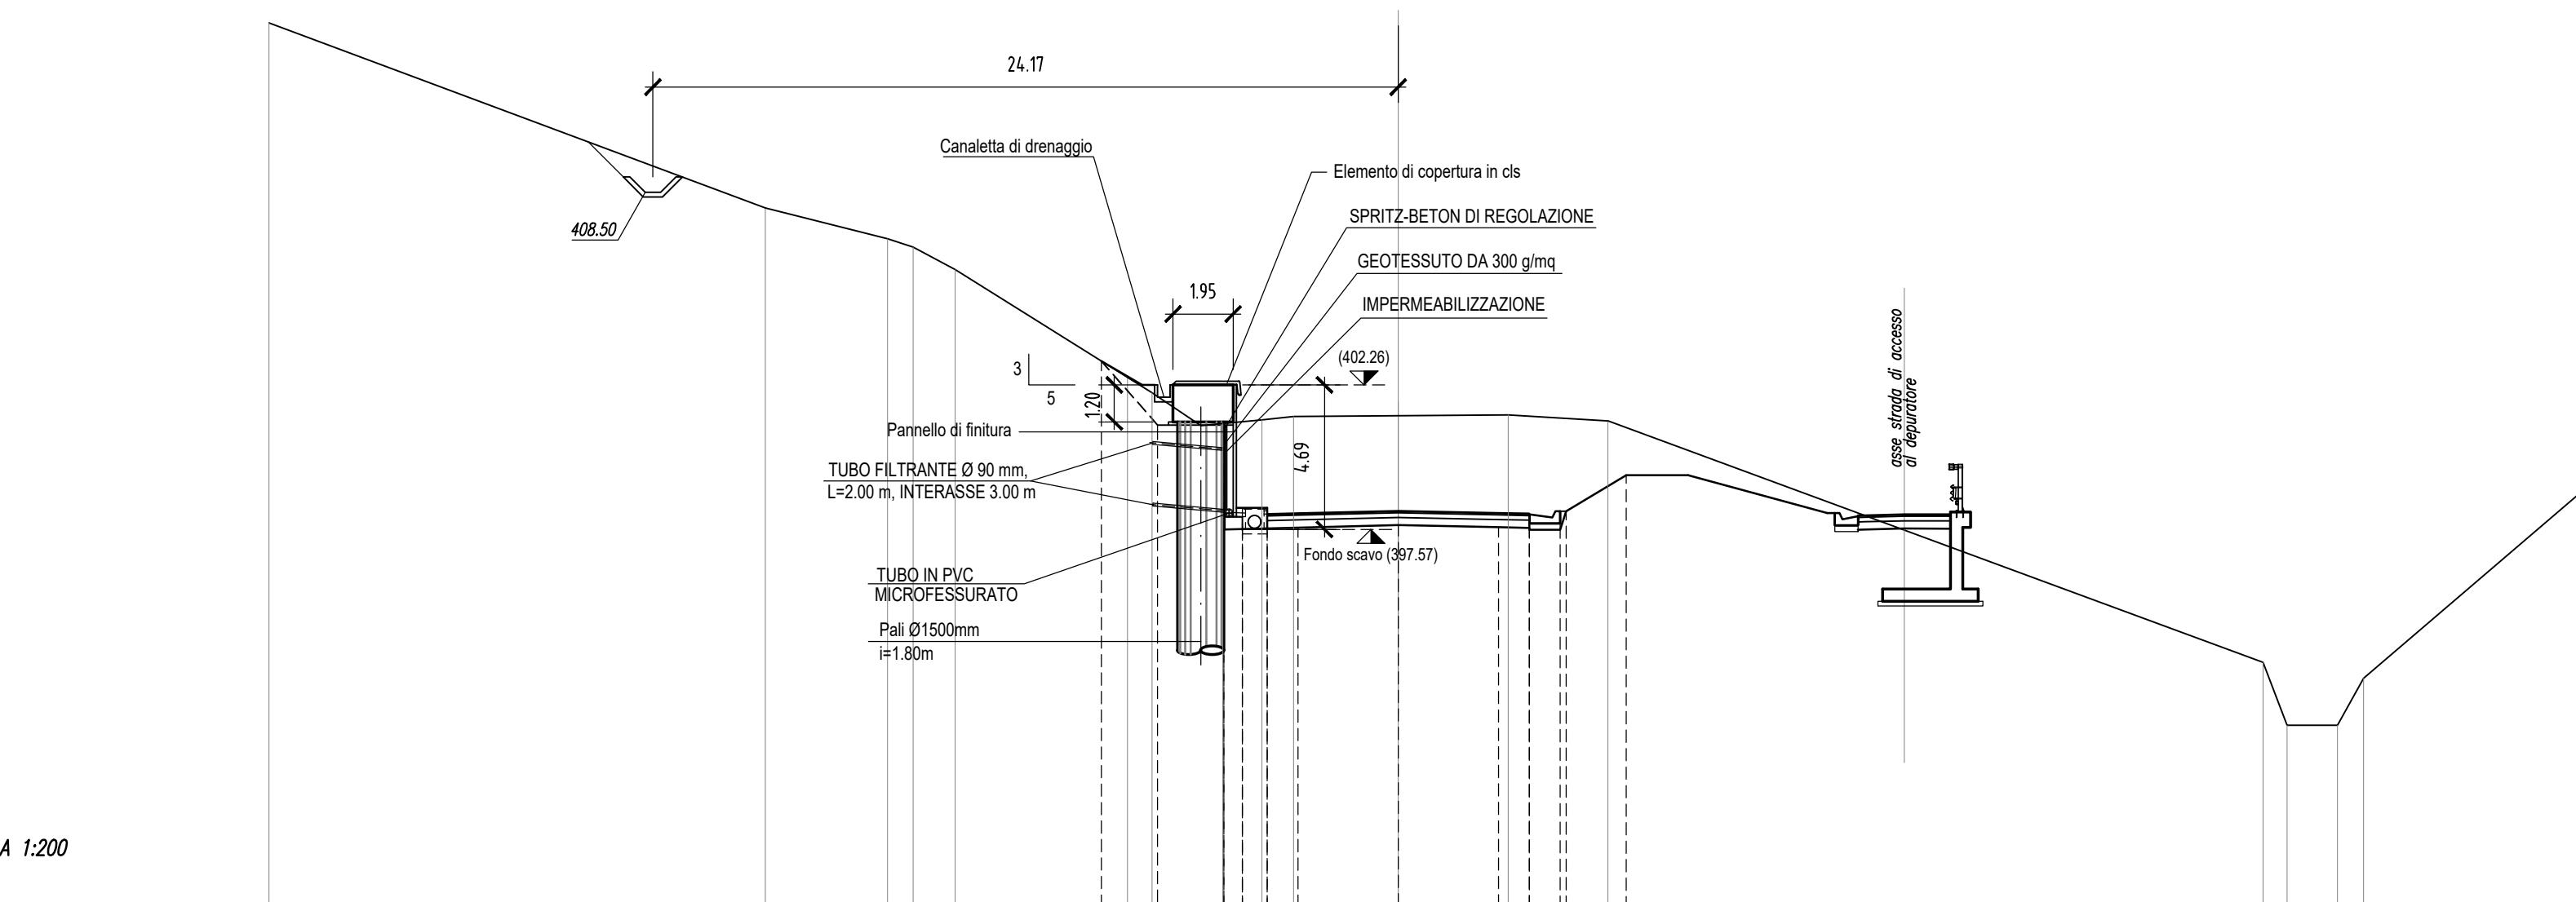

SCALA 1:200

QUOTE TERRENO	412.00	412.00	408.00	407.00	407.00	407.00	407.00	407.00	407.00	407.00	407.00	407.00	407.00	407.00	407.00	407.00	407.00
DIST.PARZIALI TERRENO	16.10		3.88	3.41	1.91	1.40	3.58	3.24	21.24								
QUOTE PAVIMENTAZIONE																	
DIST.PARZIALI PAV.																	
QUOTE PROGETTO			402.00	402.00	402.00	402.00	402.00	402.00	402.00	402.00	402.00	402.00	402.00	402.00	402.00	402.00	402.00
DIST.PARZIALI PROGETTO			1.87	2.15	1.81	1.81	3.25	3.25	1.00	1.00	1.00	1.00	1.00	1.00	1.00	1.00	1.00


SEZIONE N. : 18 bis
Q. PROGETTO : 401.718
DIST.PROG. : 04/200.00

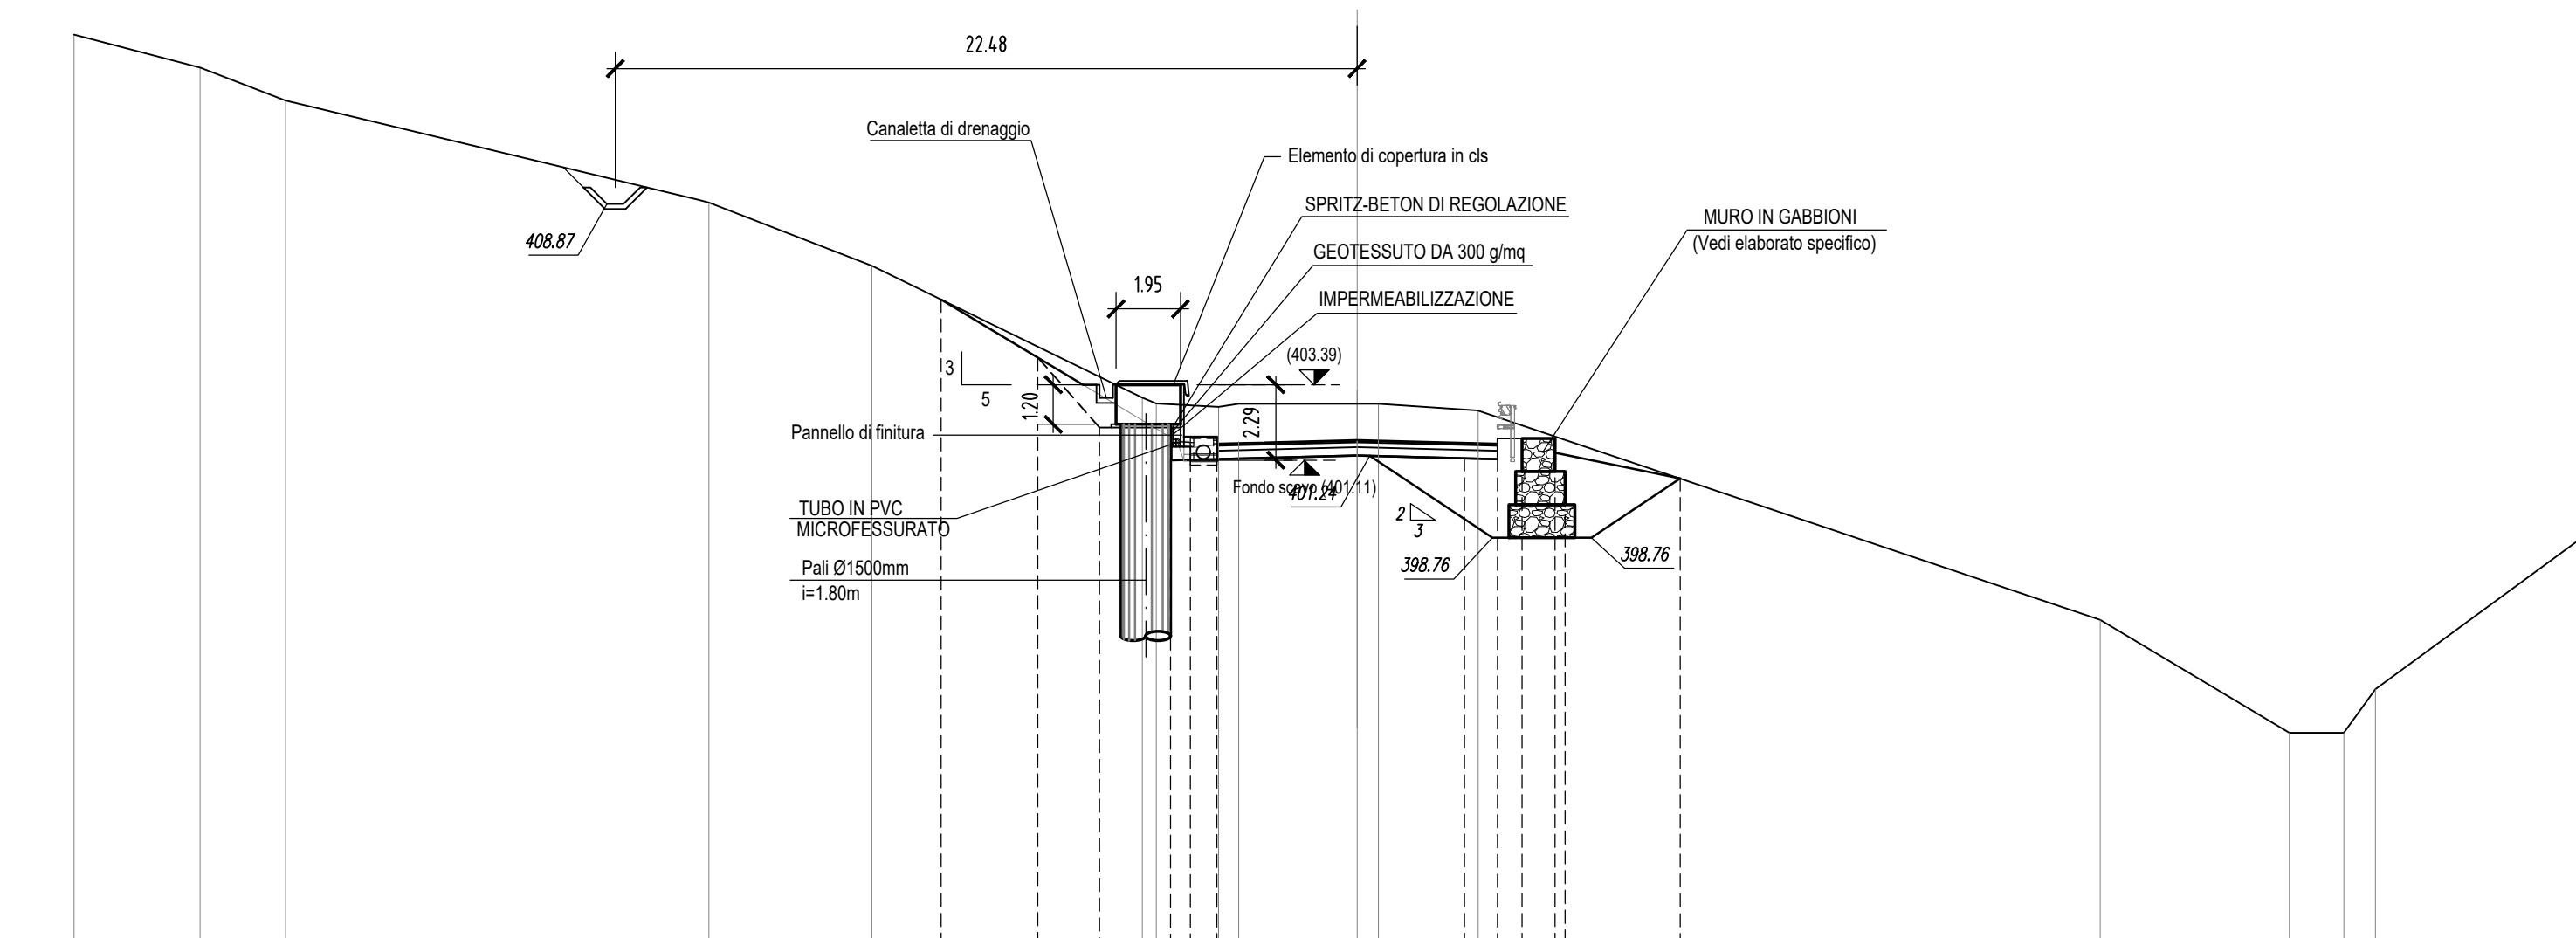

SCALA 1:200

QUOTE TERRENO	412.00	412.00	412.00	408.00	408.00	408.00	408.00	408.00	408.00	408.00	408.00	408.00	408.00	408.00	408.00	408.00	408.00
DIST.PARZIALI TERRENO	3.81	2.60	12.62		4.83	6.20	1.81	1.81	3.59	3.02	18.86			5.74	1.63	28.17	9.74
QUOTE PAVIMENTAZIONE																	
DIST.PARZIALI PAV.																	
QUOTE PROGETTO			402.00	402.00	402.00	402.00	402.00	402.00	402.00	402.00	402.00	402.00	402.00	402.00	402.00	402.00	402.00
DIST.PARZIALI PROGETTO			2.87	1.87	2.15	1.81	1.81	3.25	3.25	1.00	1.00	1.00	1.00	1.00	1.00	1.00	1.00

SEZIONE N. : 17
Q. PROGETTO : 399.291
DIST.PROG. : 04/200.00

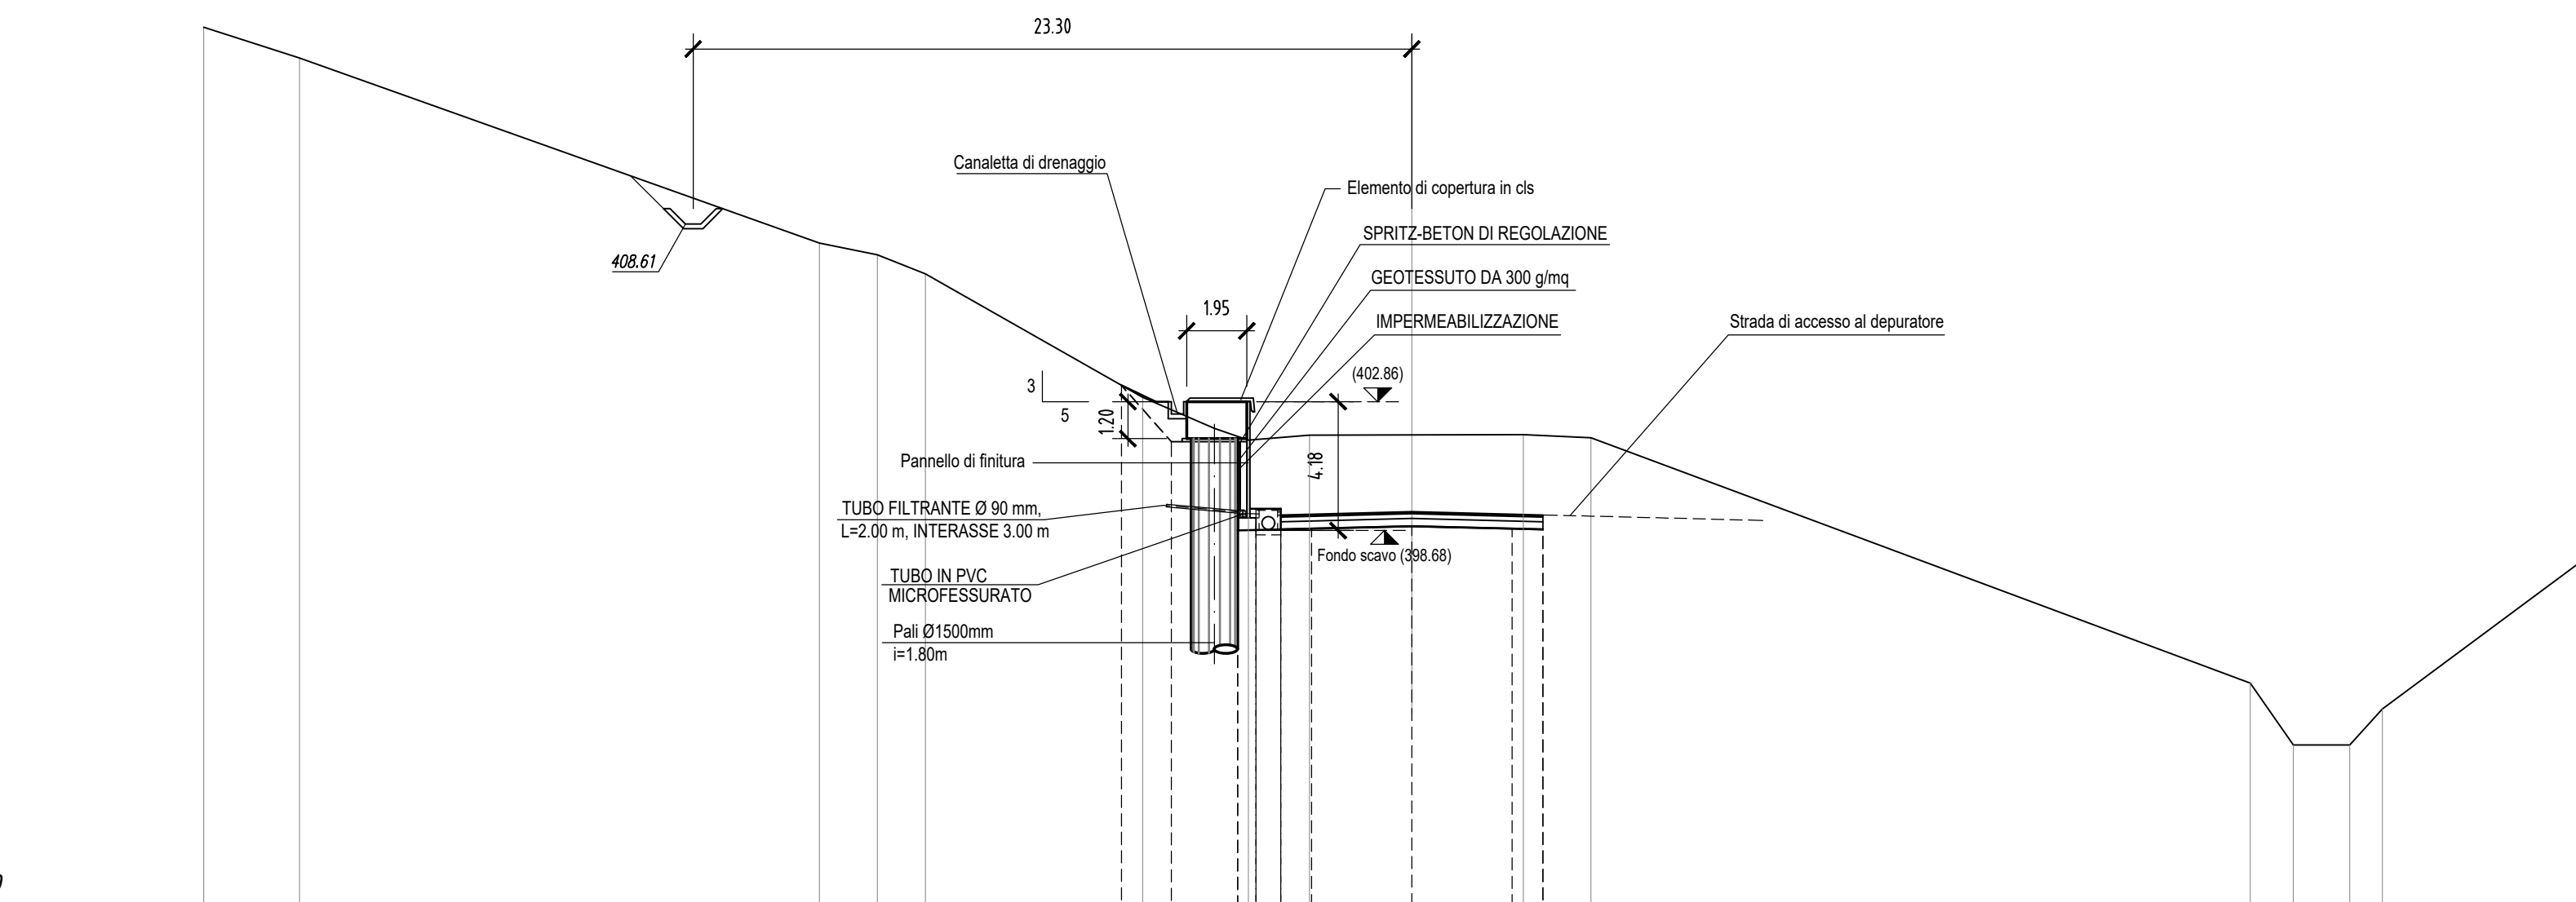

SCALA 1:200

QUOTE TERRENO	410.00	411.00	408.00	407.00	407.00	407.00	407.00	407.00	407.00	407.00	407.00	407.00	407.00	407.00	407.00	407.00	407.00
DIST.PARZIALI TERRENO	3.11		16.86		1.88	1.55	7.04	2.22	1.20	1.88	3.61	1.56	21.38				
QUOTE PAVIMENTAZIONE																	
DIST.PARZIALI PAV.																	
QUOTE PROGETTO			402.00	402.00	402.00	402.00	402.00	402.00	402.00	402.00	402.00	402.00	402.00	402.00	402.00	402.00	402.00
DIST.PARZIALI PROGETTO			1.67	2.15	1.81	1.81	3.25	3.25	1.00	1.00	1.00	1.00	1.00	1.00	1.00	1.00	1.00



**ASSE VIARIO MARCHE-UMBRIA
E QUADRILATERO DI PENETRAZIONE INTERNA
MAXI LOTTO 2**
LAVORI DI COMPLETAMENTO DELLA DIRETTRICE PERUGIA ANCONA -
SS. 318 DI "VALFABBRICA", TRATTO PIANELLO-VALFABBRICA
SS. 76 "VAL DESINO", TRATTO FOSSATO VICO - CANCELLI E ALBACINA - SERRA SAN QUIRICO
"PEDEMONTANA DELLE MARCHE", TRATTO FABRIANO-MUCCIA-SFERZA.

PROGETTO ESECUTIVO DI DETTAGLIO

CONTRAENTE GENERALE: DIRPA 2 s.c.a.r.l.	Il Responsabile del Contratto Generale:
---	---

PROGETTAZIONE: Partecipazioni Italia S.p.A.	ASSISTENZA ALLA PROGETTAZIONE: TECNOSTRUTTURE S.r.l. Via S. Maria Maddalena, 2/2 - 00186 Roma Tel. 06/4970000 - Fax 06/4970001
---	--

IL PROGETTISTA: Dott. Ing. Salvatore Lieto Viale degli Ingegneri, Prov. di Macerata (1147)	IL PROGETTISTA: Dott. Ing. Antonio Tosani
--	--

VISTO IL RESPONSABILE DEL PROCEDIMENTO: Ing. Ignazio Farotti	IL COORDINATORE DELLA SICUREZZA IN IL DIRETTORE DEI LAVORI: Ing. Vincenzo Pardo	Il Responsabile del Lavoro: Ing. Peppino Marascio
--	---	--

2.1.3 - PEDEMONTANA DELLE MARCHE 7° Strada funzionale - Caschettomonte Nord - Caschettomonte Sud 4° Strada funzionale - Caschettomonte Sud - Strada SRT 5 a Macchia OPERE D'ARTE MINORI: SOTTOVIA Sottovia Pianello al Km 9+697.08 Sezioni trasversali - Tav. 3 di 3	SCALA: 1:200 DATA: Novembre 2021
--	---

Codice Unico di Progetto (CUP) F12C03000050021 (assegnato CIPPE 20/04/2015)

CODICE ELABORATO: L01703213E116OM01016SEZ03A
--

Rev.	Data	Descrizione	Redatto	Controllato	Approvato
A	Novem. 2021	Emissione Progetto di Dettaglio	A. Tosani	S. Lieto	S. Lieto