



PLANIMETRIA / VUE EN PLAN - Scala 1:2000 (in A1) / Echelle 1:2000 (en A1)

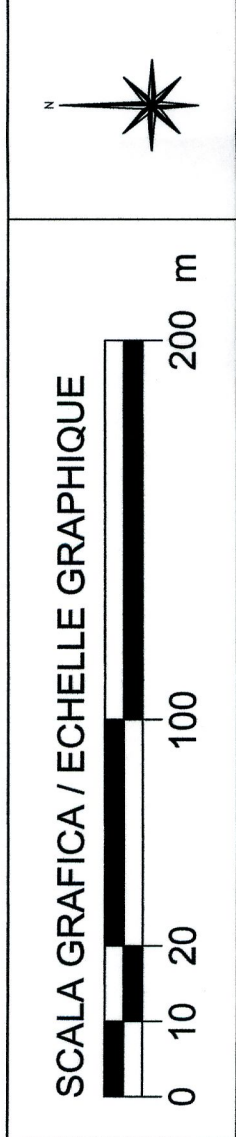

SISTEMA DI RIFERIMENTO LTF 2004c /  
SYSTEME DE REFERENCE LTF 2004c

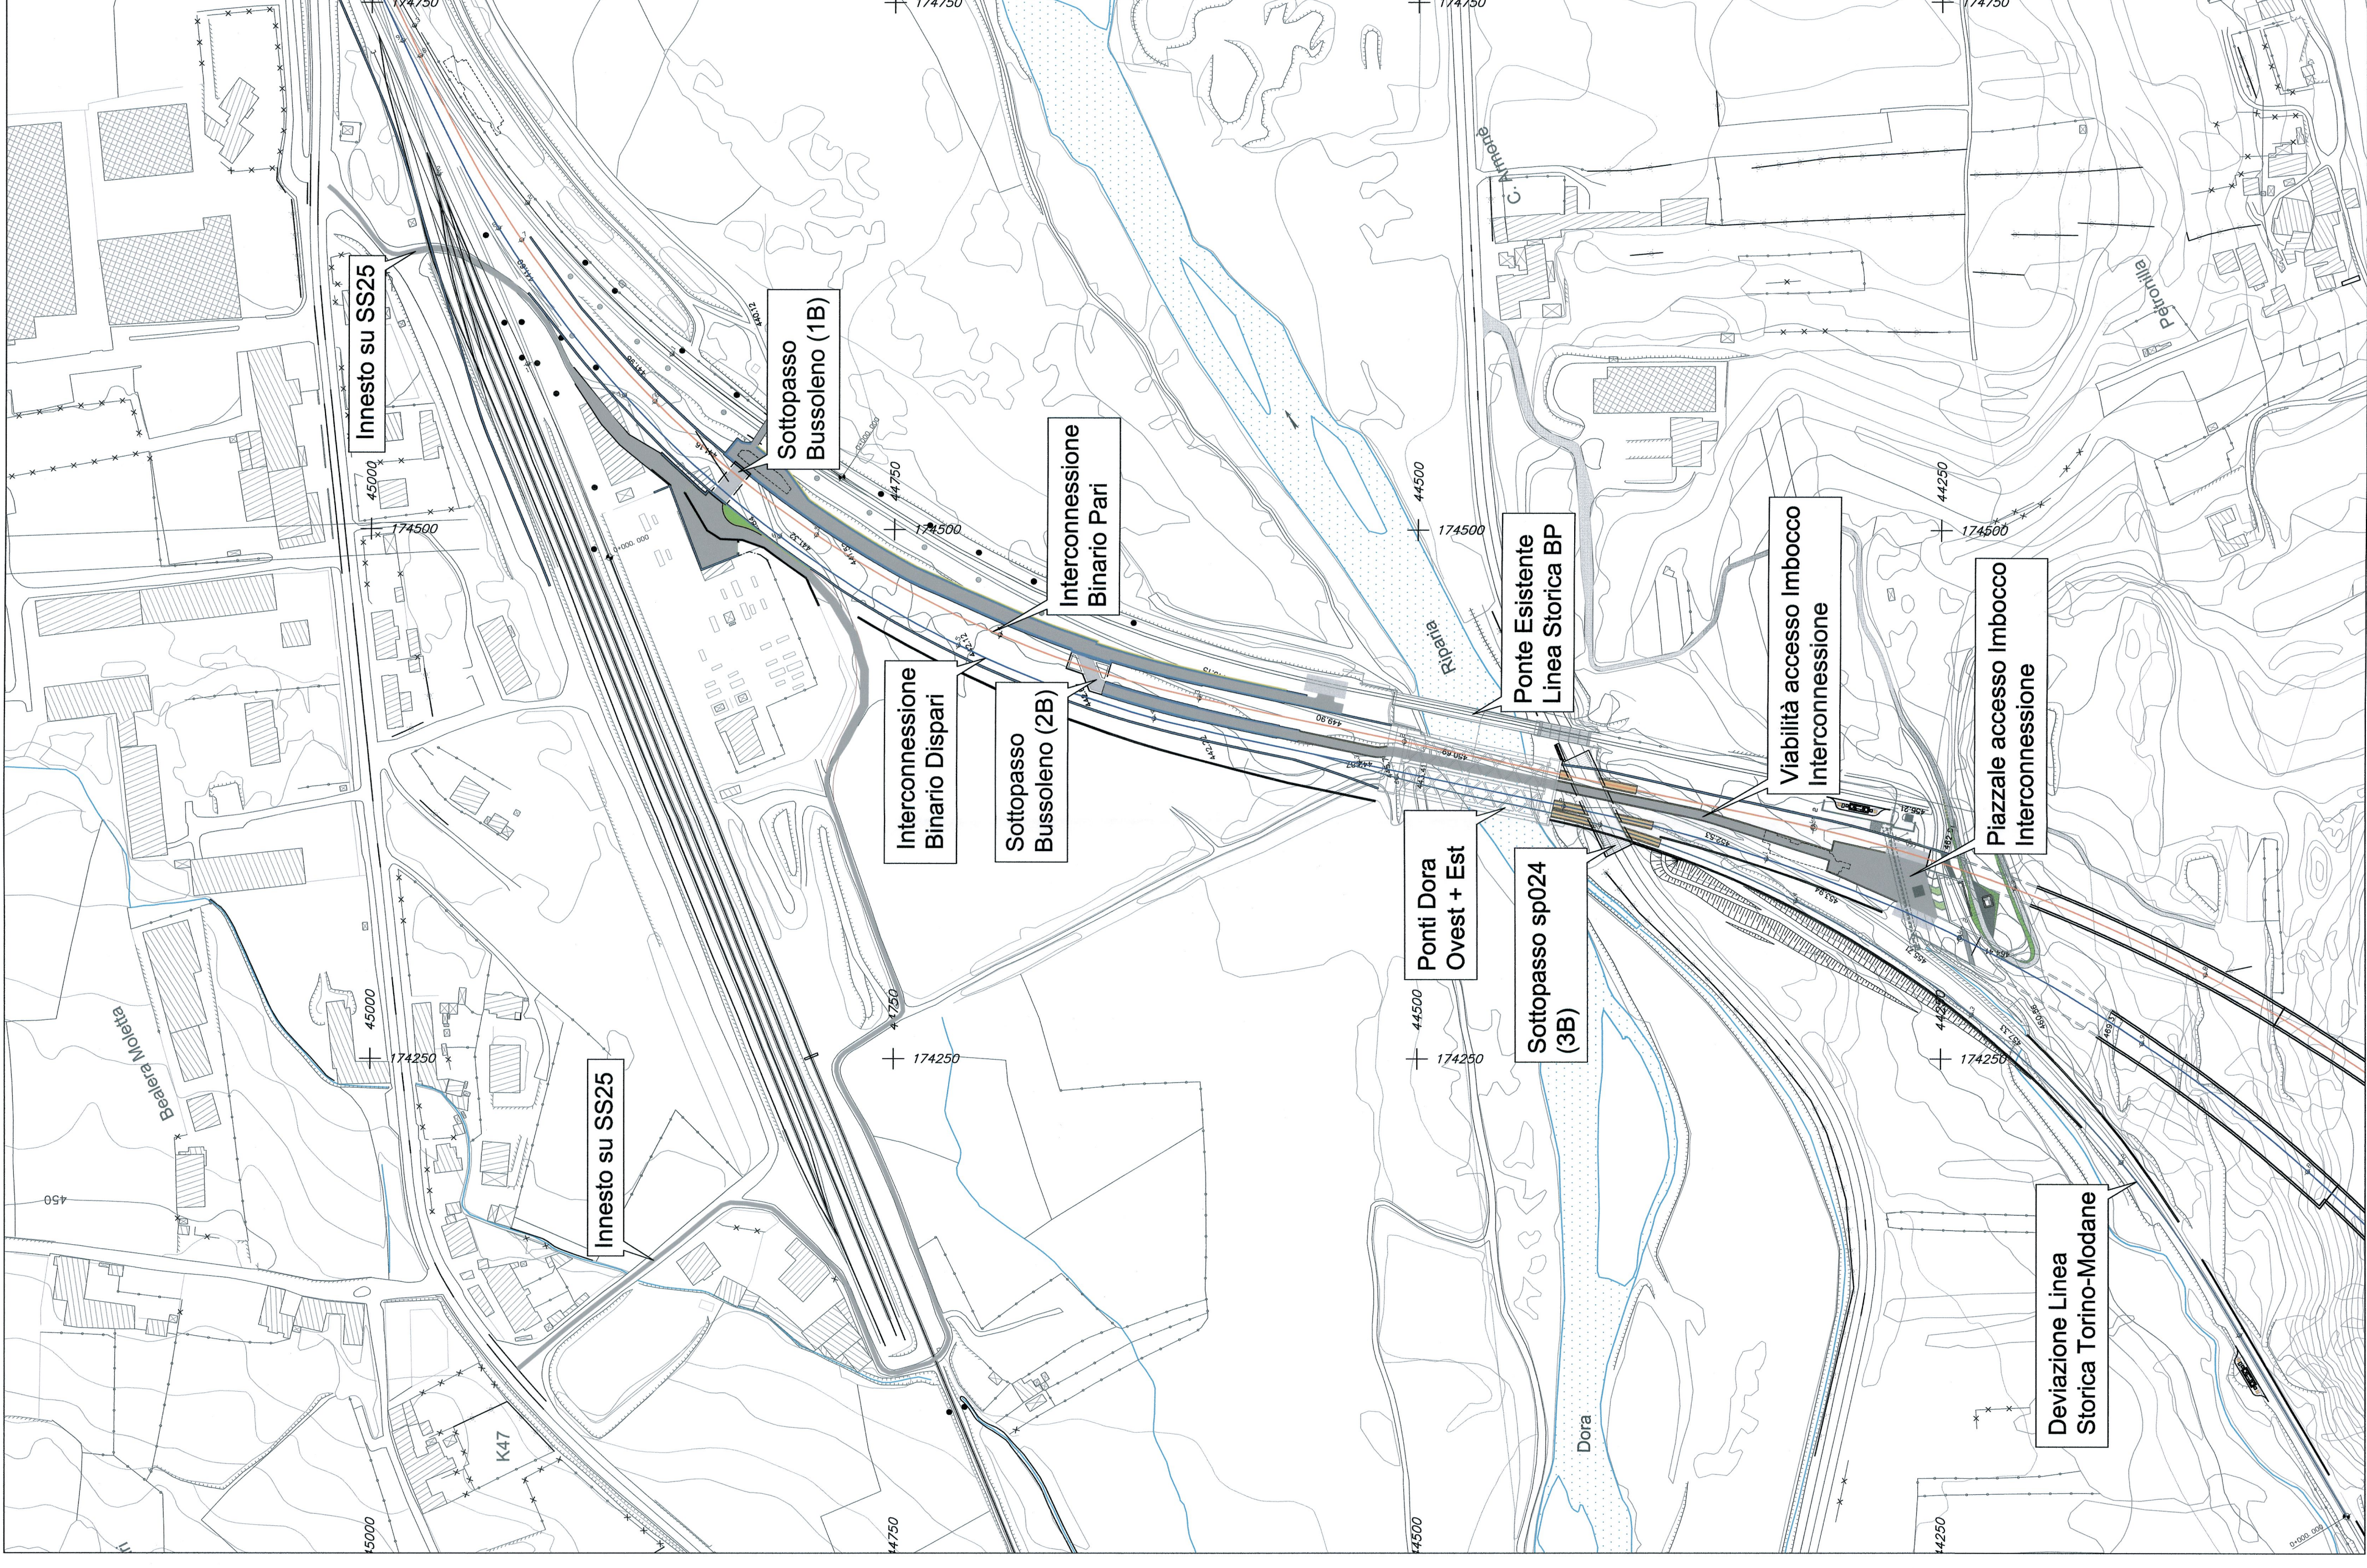


- Binario Dispari LN - NLT
- Binario Pari LN - NLT
- Binario Dispari LS
- Manufatti
- Soletta di transizione
- Cordolo
- Area Verde
- Micropali
- Passaggi a Raso
- Basamenti per antenna
- Pavimentazione viabilità

RIFERIMENTI / REFERENCES :

PDZ\_C3A\_8400\_86-00-00\_10-01\_Relazione tecnico illustrativa.

PIANO DI LOCALIZZAZIONE / VUE D'ENSEMBLE

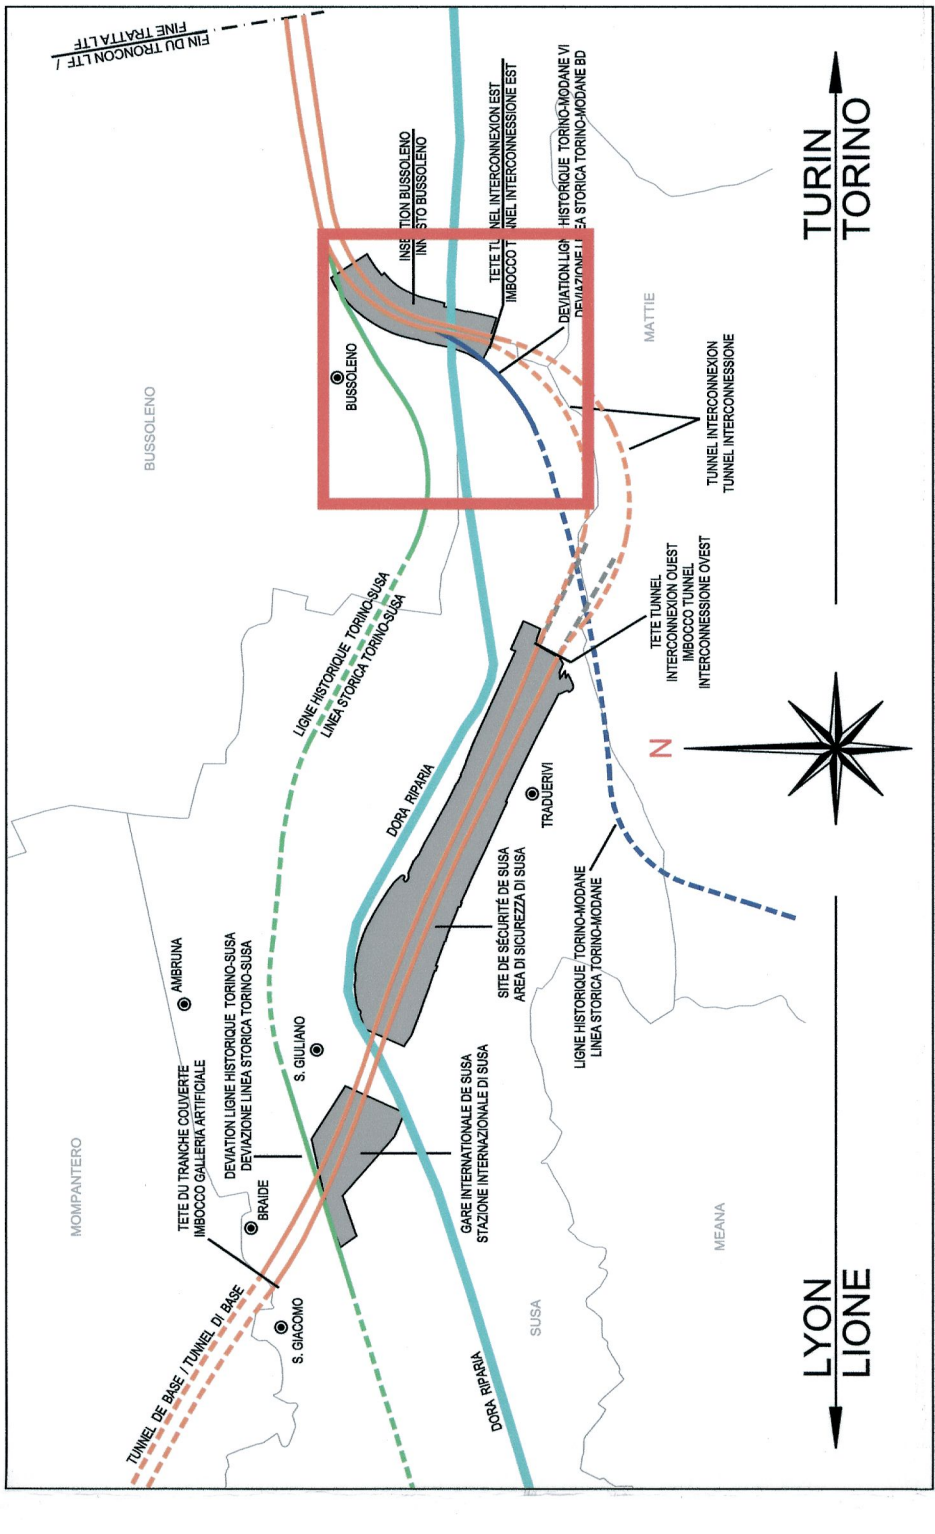

LAISON LYON - TURIN / COLLEGAMENTO TORINO - LIONE  
Partie commune franco-italienne  
Section transfrontalière

NOUVELLE LIGNE LYON TURIN - NUOVA LINEA TORINO LIONE  
PARTIE COMMUNE FRANCO-ITALIENNE - TRATTA COMUNE ITALO-FRANCESE


REVISION DE L'AVANT-PROJET DE REFERENCE - REVISIONE DEL PROGETTO DEFINITIVO  
CUP C11J06000030001

GENIE CIVIL - OPERE CIVILI

INSERTION A BUSSOLENO - INNESTO A BUSSOLENO  
INFRASTRUCTURE FERROVIAIRE - GENERALITES  
INFRASTRUTTURA FERROVIARIA - ELABORATI GENERALI


VUE EN PLAN GENERAL ANTE OPERAM (SUR PHOTOS AERIENNES) ET POST  
OPERAM (SUR CARTOGRAPHIE) - PLANIMETRIA GENERALE ANTE OPERAM (SU  
ORTOFOTO) E POST OPERAM (SU RILIEVO)

DATA / DATE	MODIFICAZIONE / MODIFICATION	DATA PER / FOR	REDAZIONE / REDACTOR
20/10/2013	Prima emissione Prima emissione	G. VERONANO (R. Quaresima) C. CORNIGLIANO	M. RUSSO L. CHANTON M. PANTALEO
06/02/2013	Revisione ante ante connessione LTF / Revisione a seguito commento LTF	G. VERONANO (R. Quaresima) C. CORNIGLIANO	M. RUSSO L. CHANTON M. PANTALEO

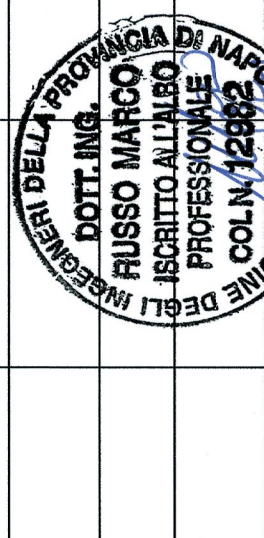

Codice / Code: P D 2 C 3 A T T S 3 8 4 0 2 A  
Doc: APP L A

ADRESSE / ADDRESS: ...  
INDIRIZZO / ADDRESS: ...

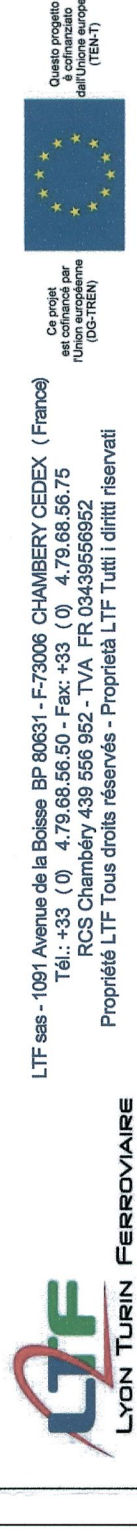

LTF n° 100 Avenue de la Gare, BP 80001 - F-72000 CHAMBERY CEDEX (France)  
LTF n° 100 Avenue de la Gare, BP 80001 - F-72000 CHAMBERY CEDEX (France)  
LTF n° 100 Avenue de la Gare, BP 80001 - F-72000 CHAMBERY CEDEX (France)