


Nota: Per i dettagli delle sezioni tipo e particolari costruttivi fare riferimento all'elaborato: L0703213E08CS1900SZ12

#### COORDINATE CORDOLO

|    | Quota lato superiore | Quota lato inferiore |
|----|----------------------|----------------------|
| C1 | 341.79               | 340.29               |
| C2 | 341.79               | 340.29               |
| C3 | 341.79               | 340.29               |
| C4 | 341.79               | 340.29               |
| C5 | 344.00               | 342.50               |
| C6 | 344.00               | 342.50               |

#### COORDINATE PALI

|     |   | Lunghezza (m) | Quota testa palo |
|-----|---|---------------|------------------|
| P1  | X | 2361151.245   | 345.34           |
|     | Y | 4786508.389   | 345.34           |
| P2  | X | 2361151.420   | 345.33           |
|     | Y | 4786506.698   | 345.33           |
| P3  | X | 2361151.594   | 345.31           |
|     | Y | 4786505.007   | 345.31           |
| P4  | X | 2361151.765   | 345.29           |
|     | Y | 4786503.315   | 345.29           |
| P5  | X | 2361151.933   | 345.28           |
|     | Y | 4786501.624   | 345.28           |
| P6  | X | 2361152.100   | 345.26           |
|     | Y | 4786499.932   | 345.26           |
| P7  | X | 2361152.265   | 345.24           |
|     | Y | 4786498.240   | 345.24           |
| P8  | X | 2361152.427   | 345.23           |
|     | Y | 4786496.548   | 345.23           |
| P9  | X | 2361152.587   | 345.21           |
|     | Y | 4786494.855   | 345.21           |
| P10 | X | 2361152.741   | 345.19           |
|     | Y | 4786493.162   | 345.19           |
| P11 | X | 2361152.895   | 345.17           |
|     | Y | 4786491.469   | 345.17           |
| P12 | X | 2361153.049   | 345.16           |
|     | Y | 4786489.776   | 345.16           |
| P13 | X | 2361151.412   | 345.16           |
|     | Y | 4786489.011   | 345.16           |
| P14 | X | 2361149.720   | 345.16           |
|     | Y | 4786488.847   | 345.16           |
| P15 | X | 2361148.028   | 345.16           |
|     | Y | 4786488.682   | 345.16           |

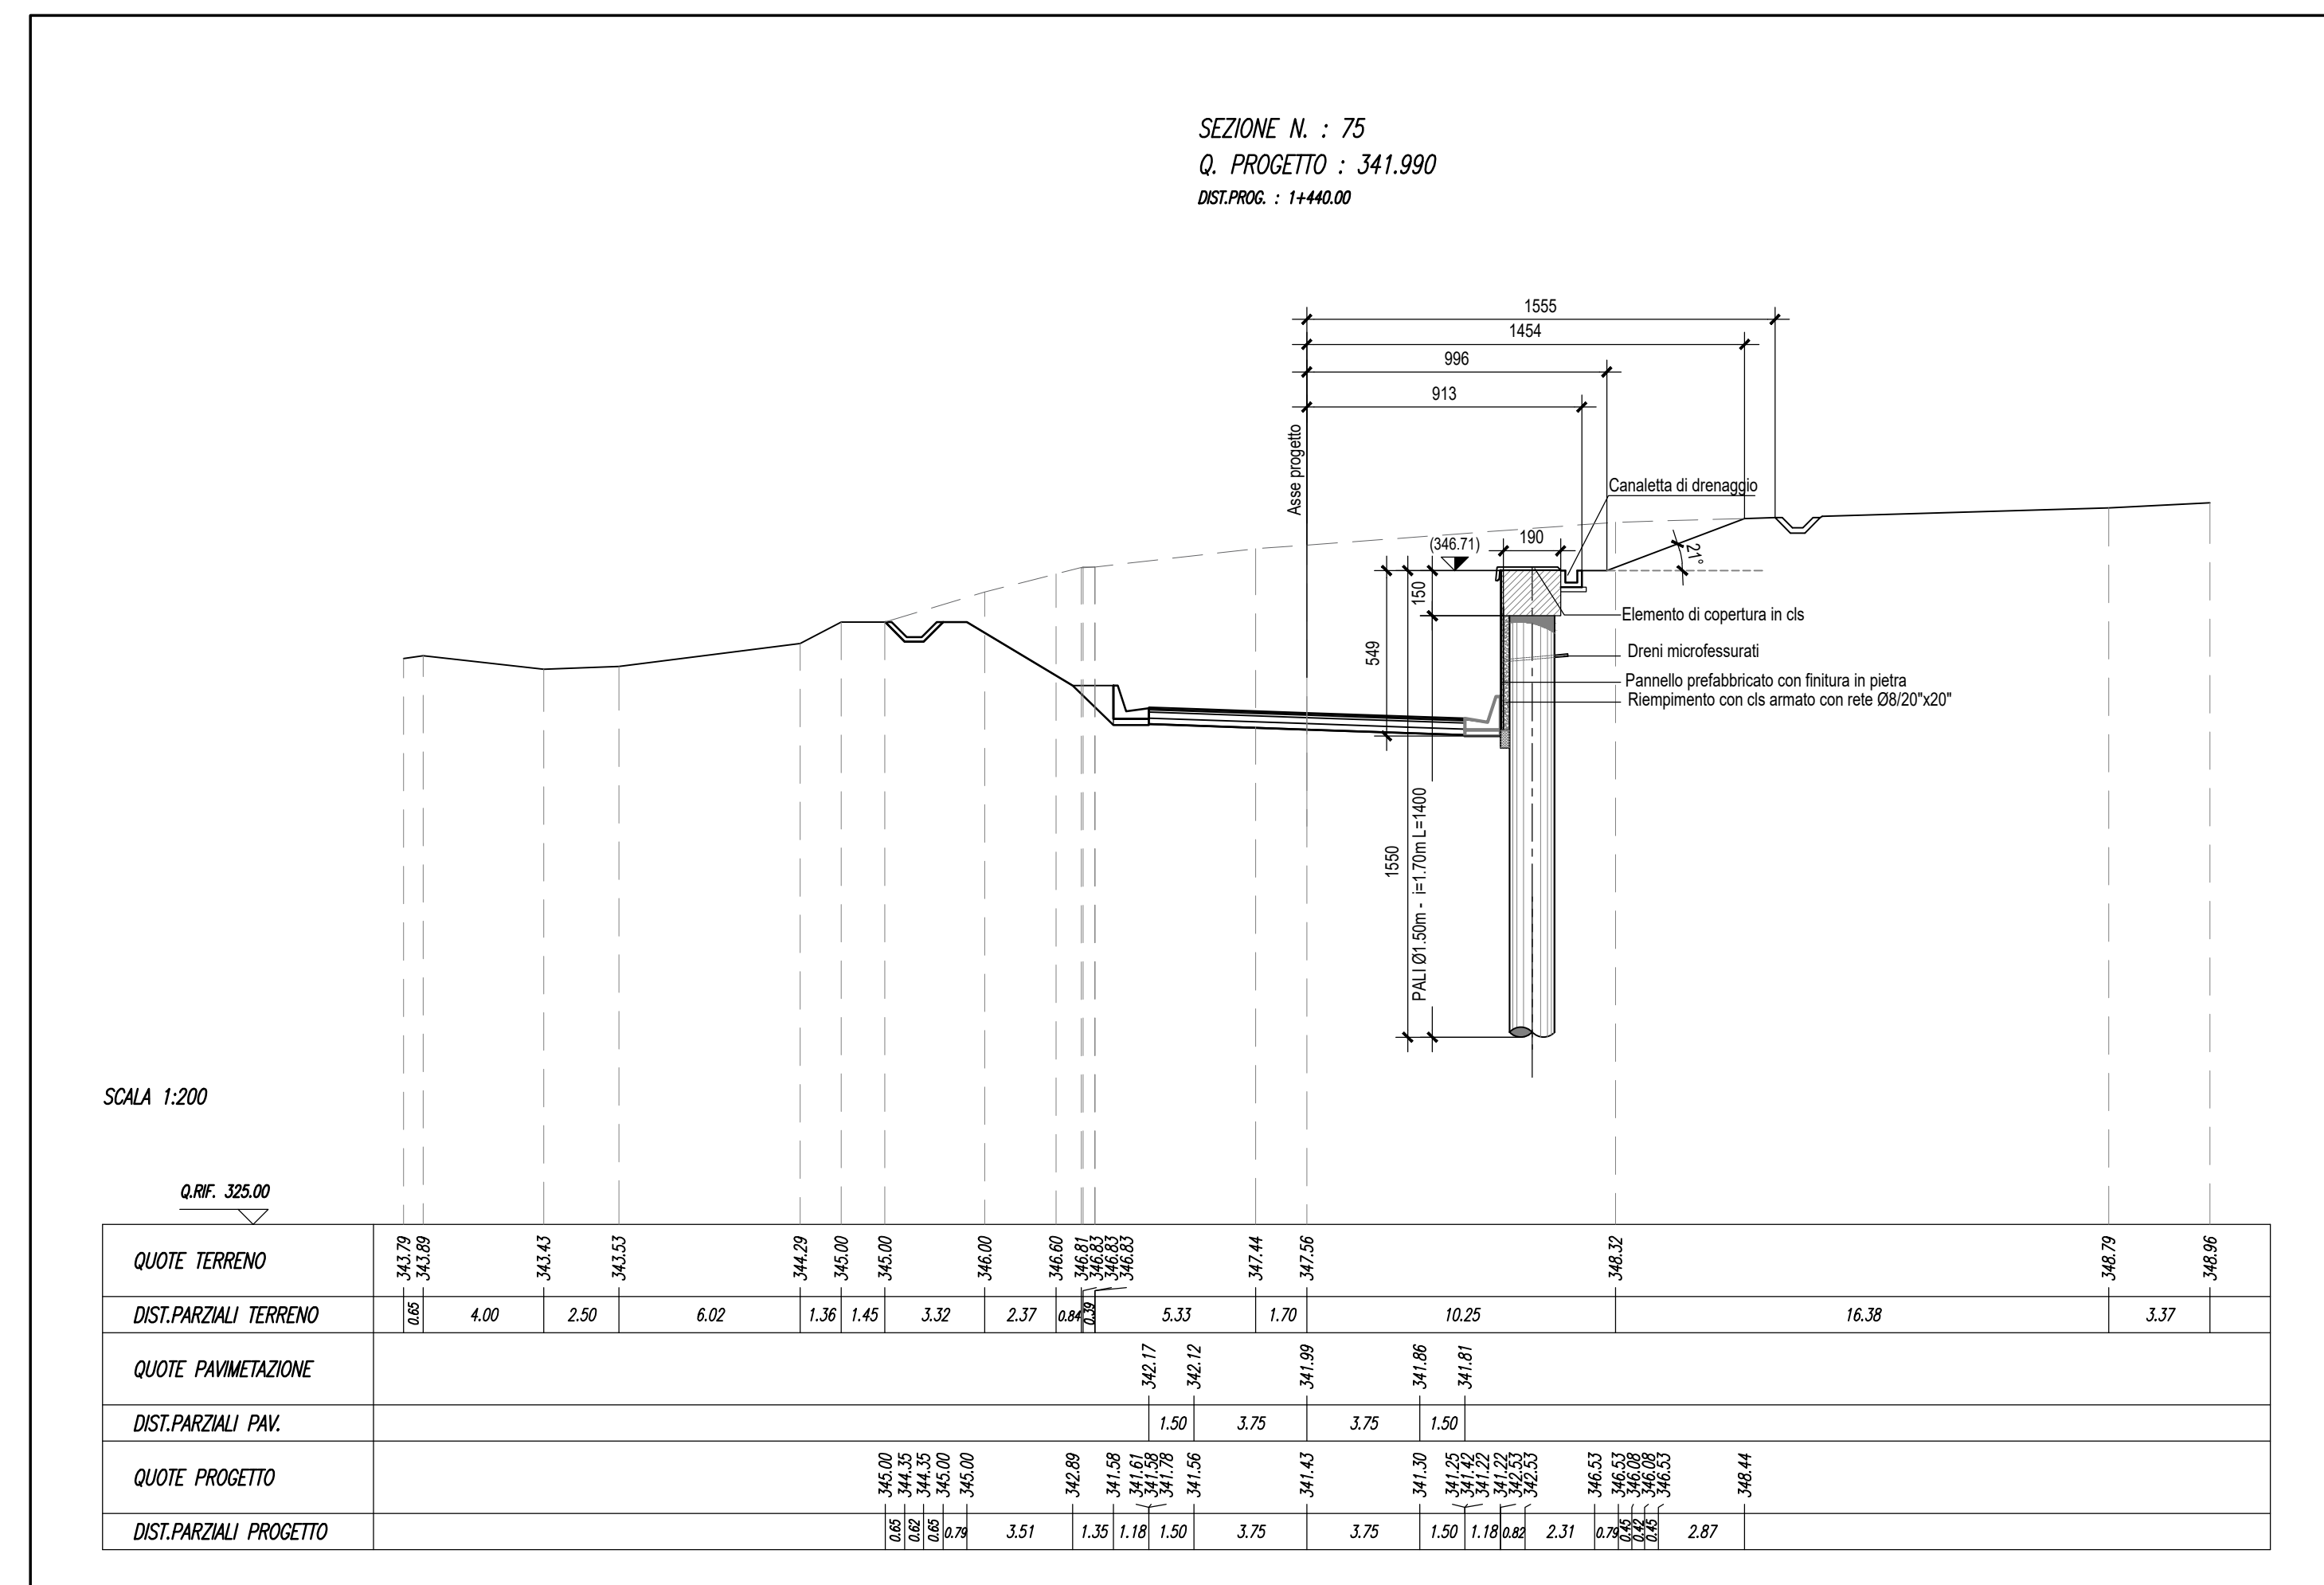

**QUADRILATERO**  
Marche Umbria S.p.A.

### ASSE VIARIO MARCHE-UMBRIA E QUADRILATERO DI PENETRAZIONE INTERNA MAXI LOTTO 2

LAVORI DI COMPLETAMENTO DELLA DIRETTRICE PERUGIA ANCONA:  
SS. 318 DI "VALFABRICA", TRATTO PIANELLO - VALFABRICA  
SS. 76 "VAL D'ESINO", TRATTO FOSSATO VICO - CANCELLI E ALBACINA - SERRA SAN QUIRICO  
"PEDEMONTANA DELLE MARCHE", TRATTO FABRIANO-MUCCIA-SFERCIA.

#### PERIZIA DI VARIANTE

|   |  |   |         |             |           |
|---|--|---|---------|-------------|-----------|
| CONTRAENTE GENERALE:<br><b>DIRPA 2</b><br>s.c.a.r.l.  |  | Il Responsabile del Contraente Generale:<br>Ing. Federico Montanari |         |             |           |
| PROGETTAZIONE:<br>Partecipazioni Italia S.p.A.  |  | ASSISTENZA ALLA PROGETTAZIONE:<br><b>SGS</b>                        |         |             |           |
| IL PROGETTISTA:<br>Dott. Ing. Salvatore Lieto<br>Online degli Ingegneri Prov. di Mantova n.1147   |  | IL PROGETTISTA:<br>Ing. Valler Capata                               |         |             |           |
| IL GEOLOGO:<br>Geol. Amedeo Babbini<br>Online dei Geologi Regione Toscana n.1032  |  |   |         |             |           |
| VISTO<br>IL RESPONSABILE DEL PROCEDIMENTO:<br>Ing. Iginio Farotti   | IL COORDINATORE DELLA SICUREZZA IN<br>FASE DI ESECUZIONE:<br>Ing. Vincenzo Pardo | IL DIRETTORE DEI LAVORI:<br>Ing. Peppino Marascio                   |         |             |           |
| 2.1.3 - PEDEMONTANA DELLE MARCHE<br>3° Stralcio funzionale - Castelraimondo Nord - Castelraimondo Sud<br>4° Stralcio funzionale - Castelraimondo Sud - Inneso SS77 a Muccia<br>OPERE D'ARTE MINORI<br>Paratia di contraerea in DX dal km 1+425 al km 1+447<br>Carpenteria |  | SCALA:<br>VARIE<br>DATA:<br>28.01.2022                              |         |             |           |
| Codice Unico di Progetto (CUP) F12C03000050021 (assegnato CIPE 20.04.2015)  |  |   |         |             |           |
| CODICE ELABORATO:<br>Opera Tratto Settore CEE WBS M.doc. n° progr. Rev.<br><b>L0703213E08CS1900SZ12</b>   |  |   |         |             |           |
| Rev.  | Data   | Descrizione   | Redatto | Controllato | Approvato |
| A   | 02.07.2021   | Emissione PED   | SGS     | C.Agostini  | V.Copato  |
| B   | 28.01.2022   | Emissione a seguito istruttoria ANS del 22.12.2021                  | SGS     | C.Agostini  | V.Copato  |