


RIFERIMENTI / REFERENCES :

PD2_C3A_8400_68-00-00_10-01_Relazione tecnico illustrativa
 PD2_C3A_8402_68-00-00_30-03_Planimetria generale ante operam (su ortofoto) e post operam (su rilievo);
 da PD2_C3A_8404_68-00-00_40-01_Sezioni trasversali da pk 1+950 a pk 2+050 a
 PD2_C3A_8405_68-00-00_40-02_Sezioni trasversali da pk 2+100 a pk 2+200;
 PD2_C3A_8411_68-00-00_10-02_Relazione Geotecnica-Sismica;
 PD2_C3A_8415_68-05-00_40-01_Sezioni tipo da pk 1+950 a pk 2+150
 PD2_C3A_8416_68-05-00_40-02_Sezioni tipo da pk 2+250 a pk 2+750

PIANO DI LOCALIZZAZIONE / VUE D'ENSEMBLE

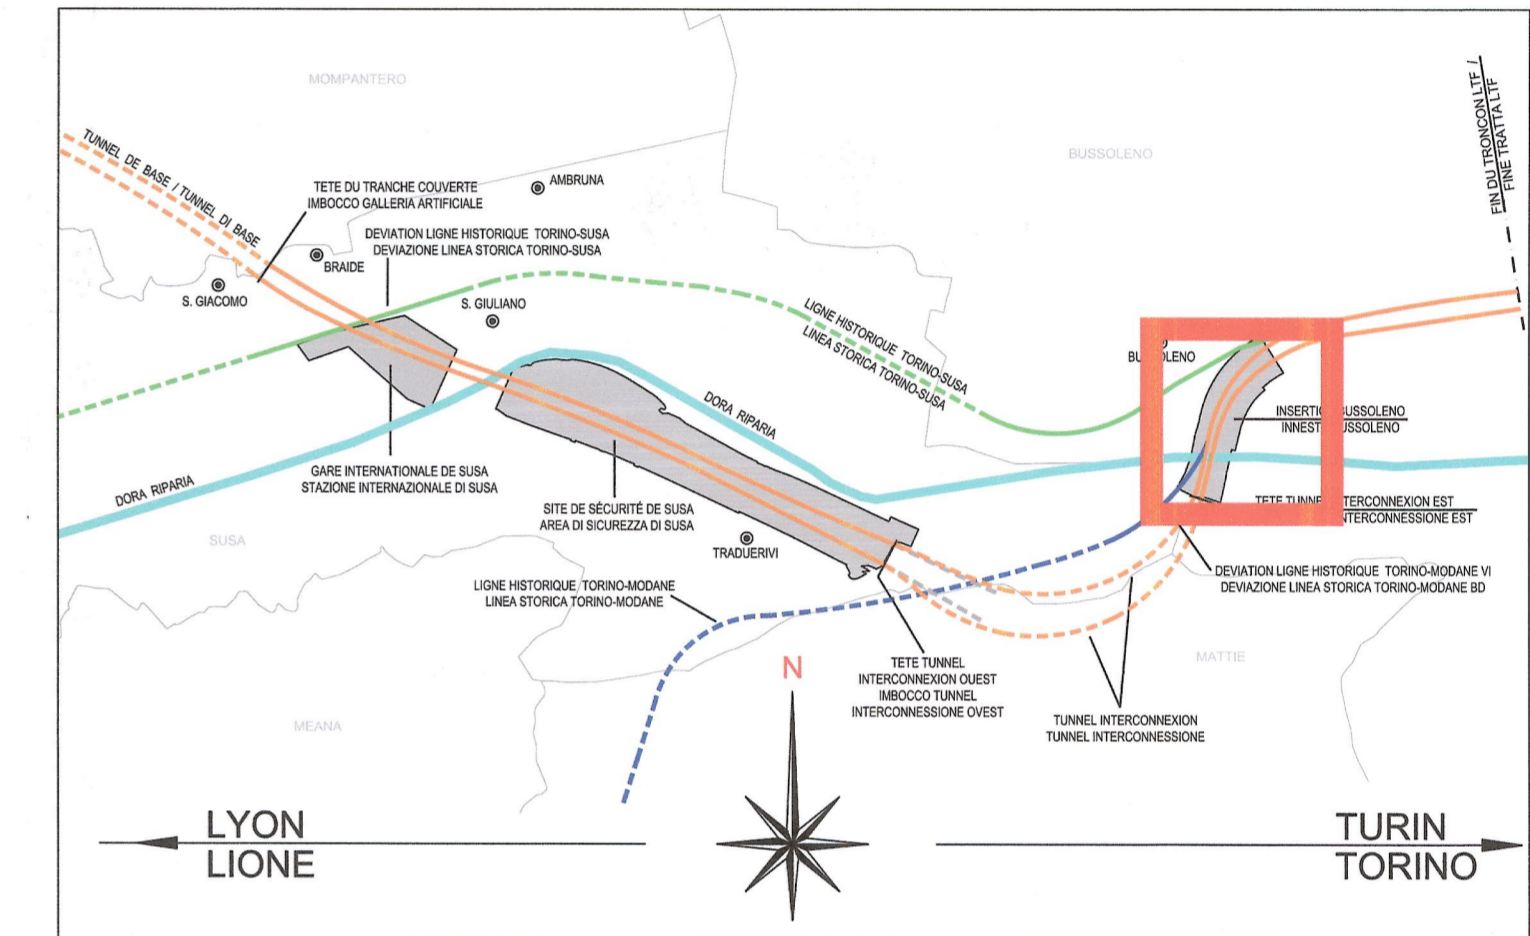

LIAISON LYON - TURIN / COLLEGAMENTO TORINO - LIONE
 Partie commune franco-italienne / Section transfrontalière
 Parte comune italo-francese / Sezione transfrontaliera

NOUVELLE LIGNE LYON TURIN - NUOVA LINEA TORINO LIONE
 PARTIE COMMUNE FRANCO-ITALIENNE - TRATTA COMUNE ITALO-FRANCESE
 REVISION DE L'AVANT-PROJET DE REFERENCE - REVISIONE DEL PROGETTO DEFINITIVO
 CUP C11J0500030001

GENIE CIVIL - OPERE CIVILI
 INSERTION A BUSSOLENO - INNESTO A BUSSOLENO
 INFRASTRUCTURE FERROVIAIRE - GENERALITES
 INFRASTRUTTURA FERROVIAIA - ELABORATI GENERALI

VUE EN PLAN GENERAL 1 DI 2 - PLANIMETRIA GENERALE 1 DI 2

Indice	Date / Data	Modifications / Modifiche	Etabli par / Concepito da	Verifié par / Controllato da	Autorisé par / Autorizzato da
0	12/04/2012	Première diffusion Prima diffusione	G. VERGANNO (St. Quaranta)	M. RUSSO C. COGNIBENE	L. CHANTRON M. PANTALEO
A	25/01/2013	Revision pour modification tracé Revisione per modifica tracciato	G. VERGANNO (St. Quaranta)	M. RUSSO C. COGNIBENE	L. CHANTRON M. PANTALEO
B	06/02/2013	Revision suite aux commentaires LTF / Revisione a seguito commenti LTF	G. VERGANNO (St. Quaranta)	M. RUSSO C. COGNIBENE	L. CHANTRON M. PANTALEO

Cod. Doc: P D 2 C 3 A T S 3 8 4 0 3 B A P P L A
 Phase / Fase: Signé / Firma: Emission / Emissione: Numero: Indice: Statut / Stato: Type / Tipo:

ADRESSE GED / INDIRIZZO GED: CSA // // 68 00 00 30 01
 ÉCHELLE / SCALA: 1:1000