




SEZIONE TIPO IN GALLERIA NATURALE
 REALIZZATA IN SCAVO TRADIZIONALE
 CATEGORIA "B" EXTRAURBANE PRINCIPALI (D.M. 5.11.2001)
 SCALA 1:50

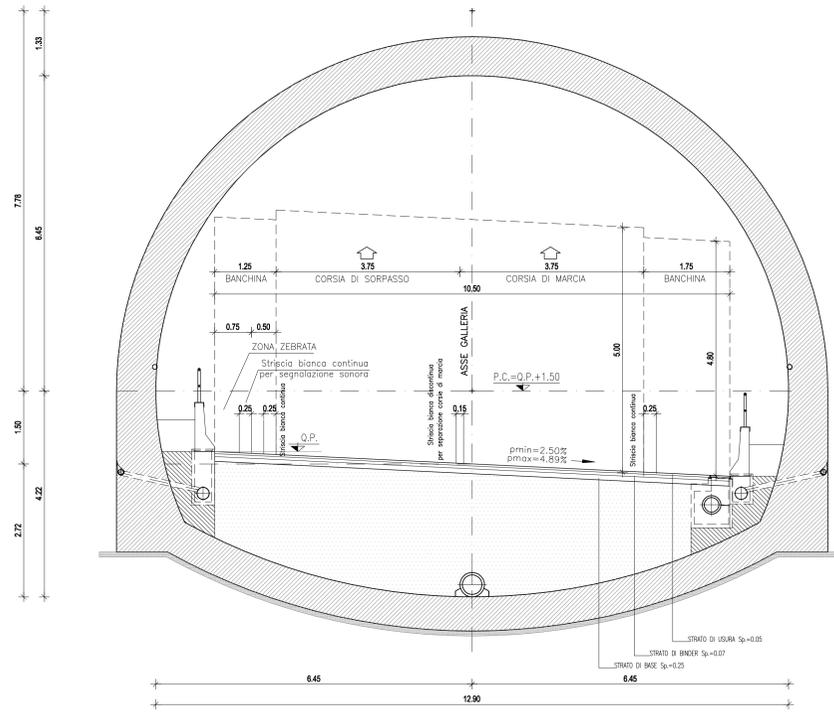

SEZIONE TIPO IN GALLERIA NATURALE
 REALIZZATA IN SCAVO MECCANIZZATO
 CATEGORIA "B" EXTRAURBANE PRINCIPALI (D.M. 5.11.2001)
 SCALA 1:50

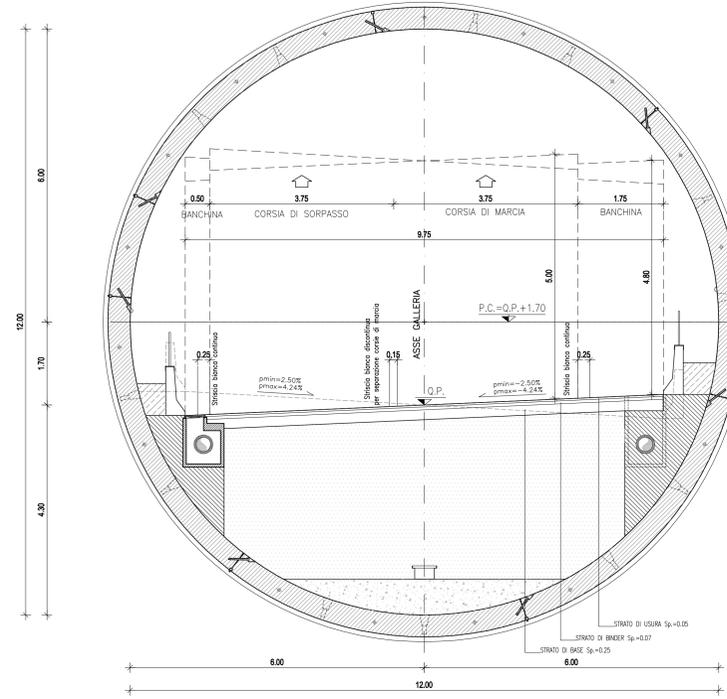

SEZIONE TIPO IN GALLERIA ARTIFICIALE
 CATEGORIA "B" EXTRAURBANE PRINCIPALI (D.M. 5.11.2001)
 SCALA 1:50

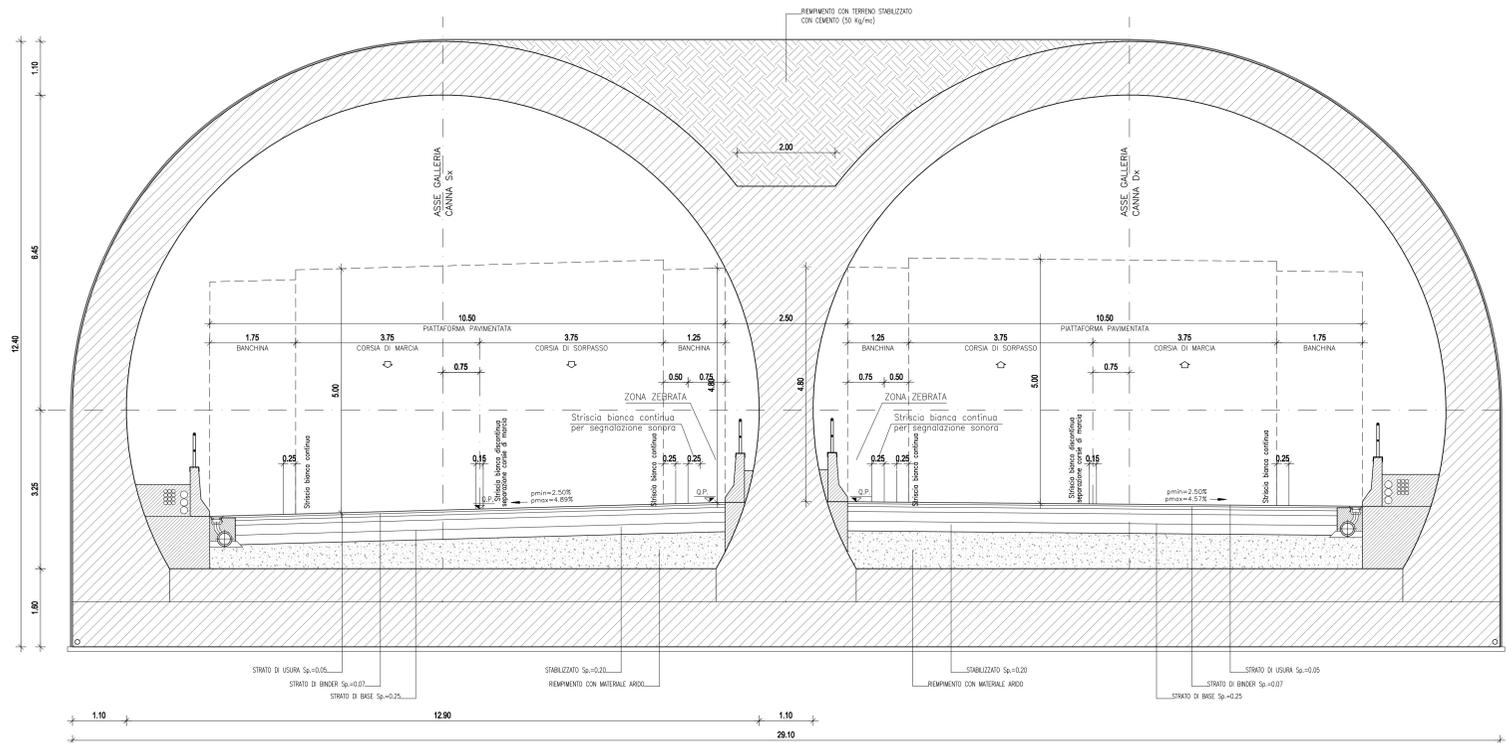

PER LE OPERE DI REGIMAZIONE IDRAULICA VEDERE TAVOLE SPECIFICHE



**CORRIDOIO PLURIMODALE TIRRENICO-NORD EUROPA
 ITINERARIO AGRIGENTO - CALTANISSETTA - A19**
 S.S. N° 640 "DI PORTO EMPEDOCLE"
 AMMODERNAMENTO E ADEGUAMENTO ALLA CAT. B DEL D.M. 5.11.2001
 Dal km 44+000 allo svincolo con l'A19

PROGETTO DEFINITIVO

GRUPPO DI PROGETTAZIONE ATI: TECHNITAL s.p.a. (mandataria) S.I.S. Studio di Ingegneria Stradale s.r.l. DELTA Ingegneria s.r.l. INFRATEC s.r.l. Consulting Engineering PROGIN s.p.a.	RESPONSABILI DI PROGETTO Dott. Ing. M. Roccosta Ordine Ing. Verona n° 41665 Prof. Ing. A. Bevilacqua Ordine Ing. Palermo n° 4008 Dott. Ing. M. Carlini Ordine Ing. Agrigento n° 4628 Dott. Ing. M. Traccoli Ordine Ing. Potenza n° 836 Dott. Ing. S. Esposito Ordine Ing. Roma n° 20837
	IL GEOLOGO

INTEGRAZIONE PRESTAZIONI SPECIALISTICHE Dott. Ing. M. Roccosta

VISTO IL RESPONSABILE DEL PROCEDIMENTO Dott. Ing. Massimiliano Fidenzi	VISTO IL RESPONSABILE DEL SERVIZIO PROGETTAZIONE Dott. Ing. Antonio Valente	DATA PROTOCOLLO
---	--	--------------------

**PROGETTO STRADALE
 SEZIONI TIPO E PARTICOLARI DESCRITTIVI
 ASSE PRINCIPALE
 Sezioni in galleria**

CODICE PROGETTO L0407B	NOME FILE L0407B-0-0501-P03-PS01-TRA-ST05-B010	REVISIONE B	FOLGIO 01	SCALA VARIE
C				
B	REVISIONE A SEGUITO ISTRUTTORIA ANAS DEL 19/03/2007	Aprile 2007	G. Fusco	F. Anselmi
A	EMISSIONE	Ottobre 2006	G. Fusco	F. Anselmi
REV.	DESCRIZIONE	DATA	VERIFICATO RESP. TECNICO	CONFERMATO RESP. STRUTTURALE