



Sezione PK 1+950 BP / Coupe PK 1+950 BP

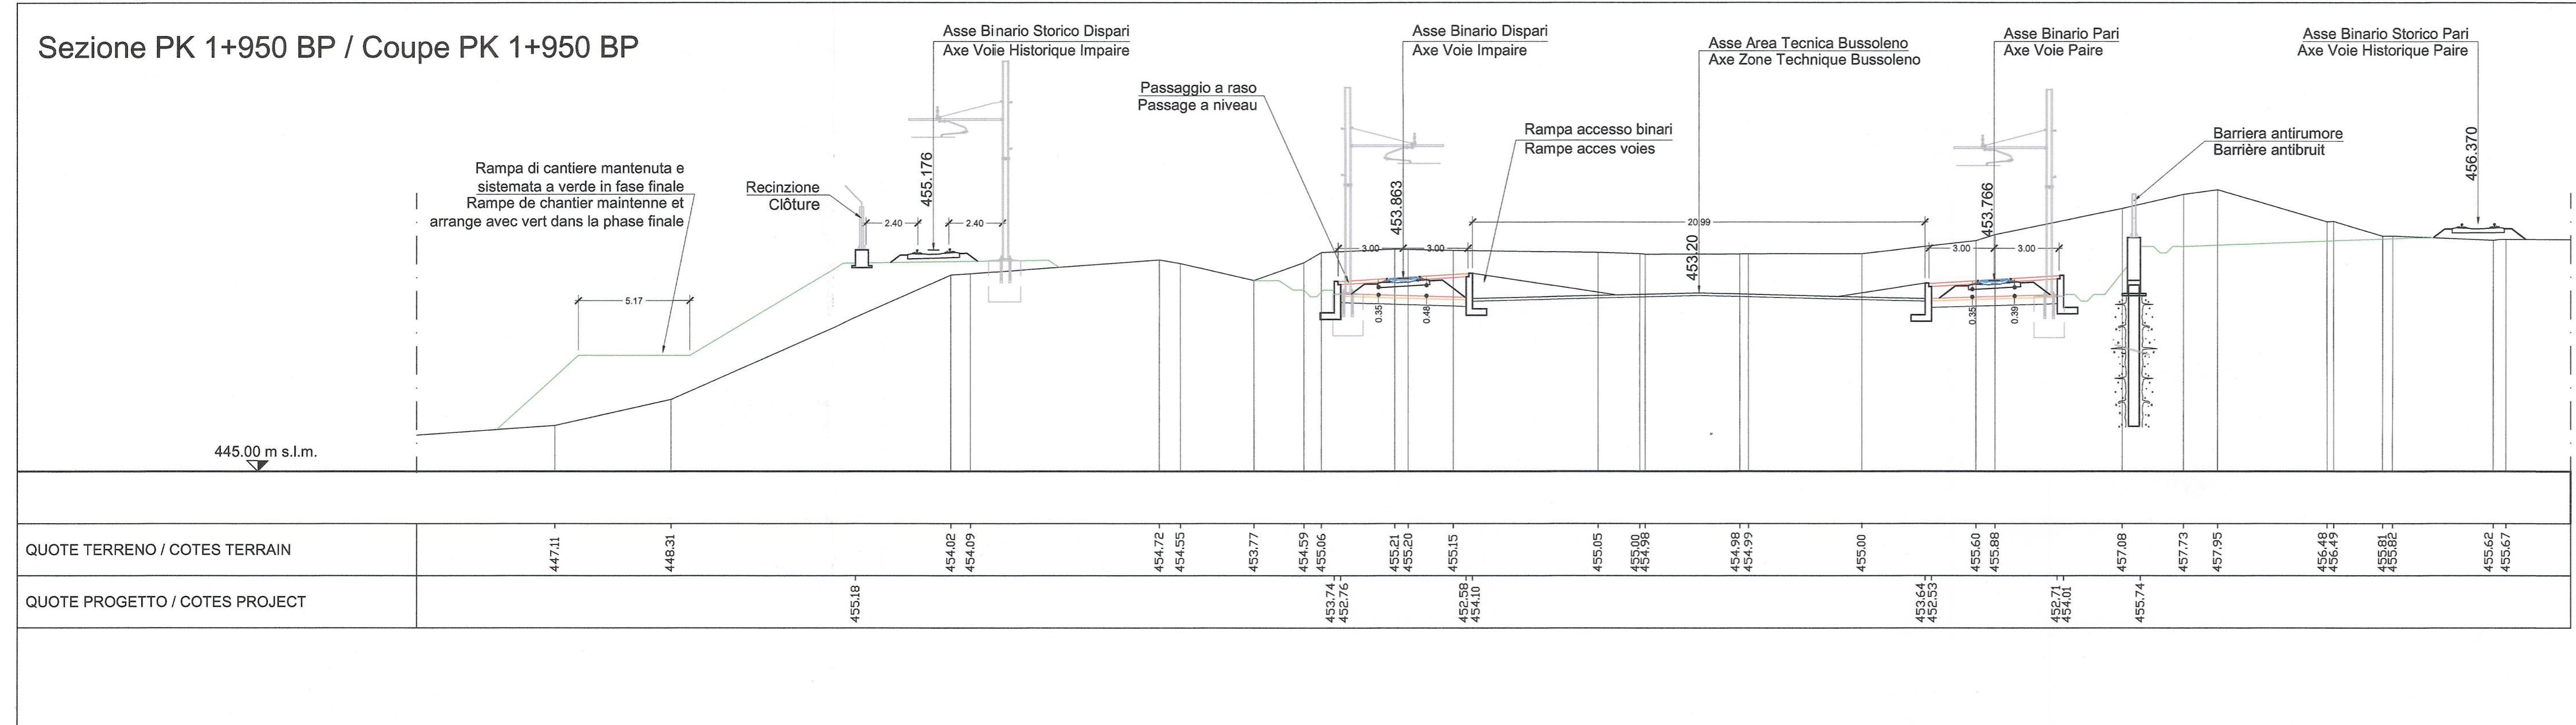


- LEGENDA:**
- |                                    |                           |
|------------------------------------|---------------------------|
| a: Caditoia                        | — Ballast                 |
| b: Pozzetto                        | — Sub-ballast             |
| c: Tubo dreno                      | — Compattato              |
| d: Tubo dreno ad innesto verticale | — Pacchetto stradale      |
| e: Canaletta dreno con griglia     | — Piano finito            |
| f: Dorsale con caditoia            | — Rilievo terreno attuale |

**RIFERIMENTI / REFERENCES :**  
 PD2\_C3A\_8400\_68-00-00\_10-01\_Relazione tecnico illustrativa  
 PD2\_C3A\_8403\_68-00-00\_30-01\_Planimetria generale 1 di 2  
 PD2\_C3A\_8422\_68-00-00\_60-01\_Tipologici muri di sostegno della linea;  
 PD2\_C3A\_1628\_05-02-00\_10-02\_Relazione di calcolo cordolo porta barriera antirumore e porta recinzione


Sezione PK 2+000 BP / Coupe PK 2+000 BP

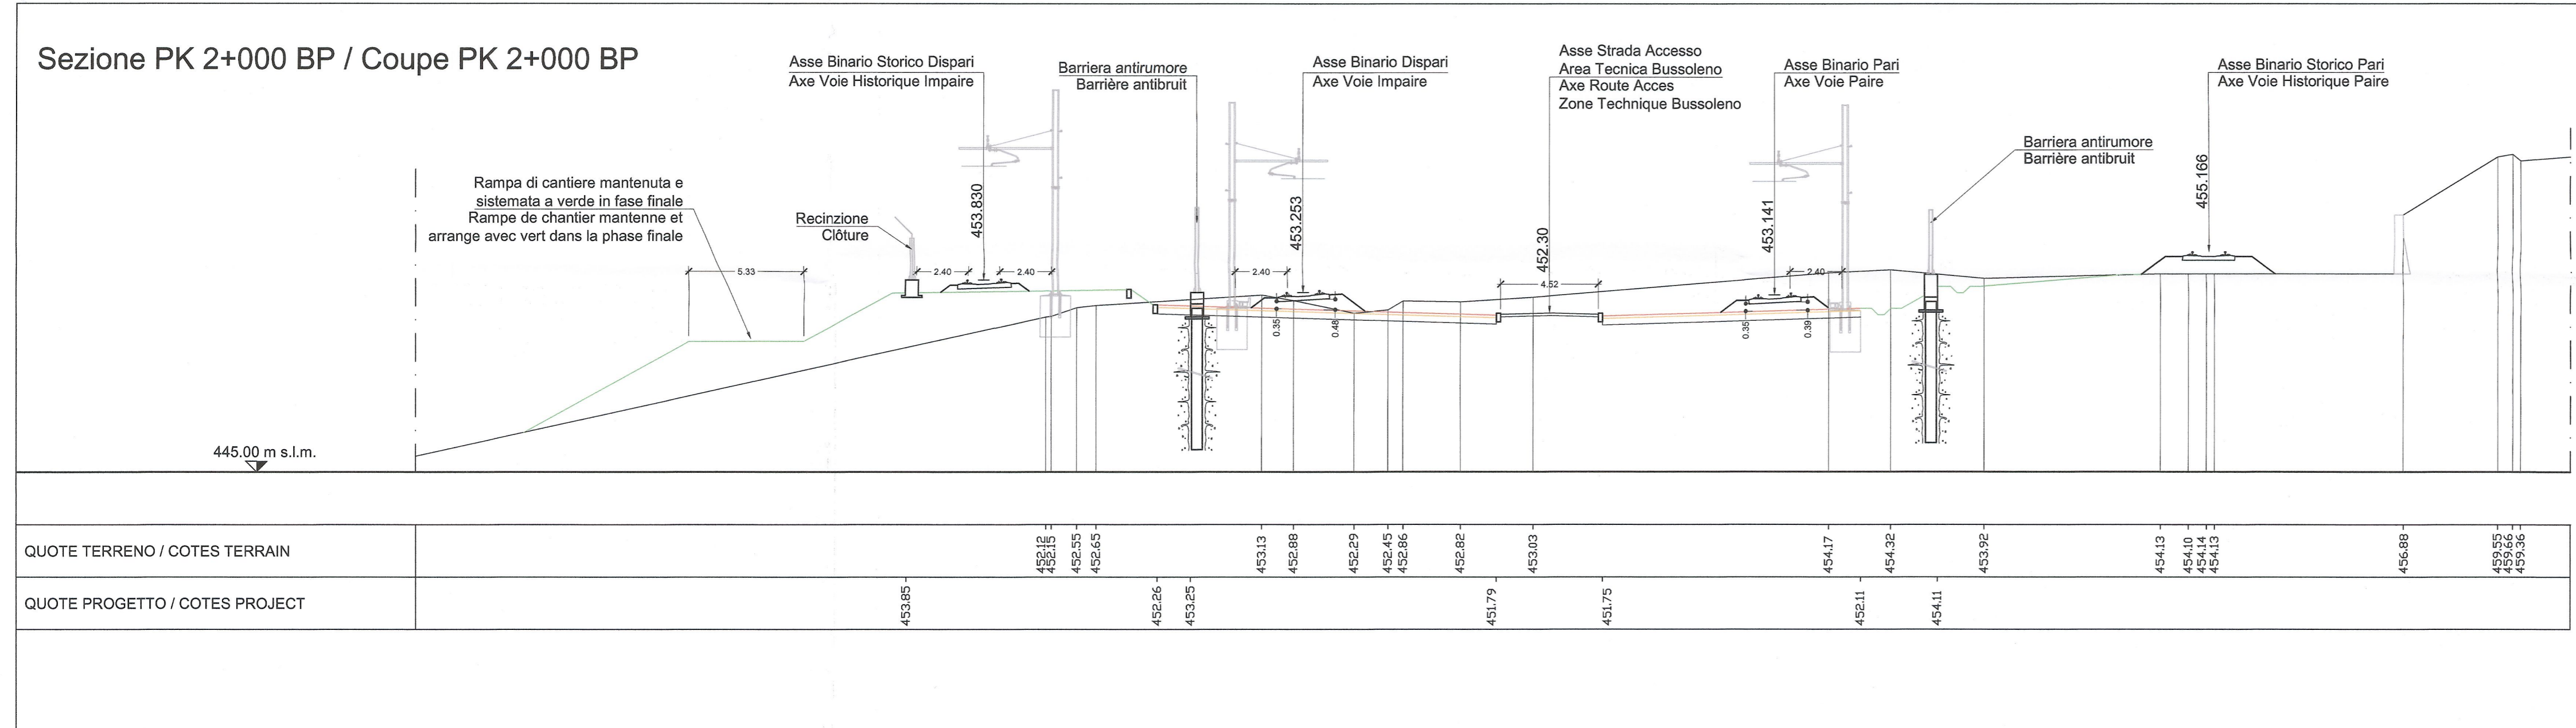

Sezione PK 2+050 BP / Coupe PK 2+050 BP

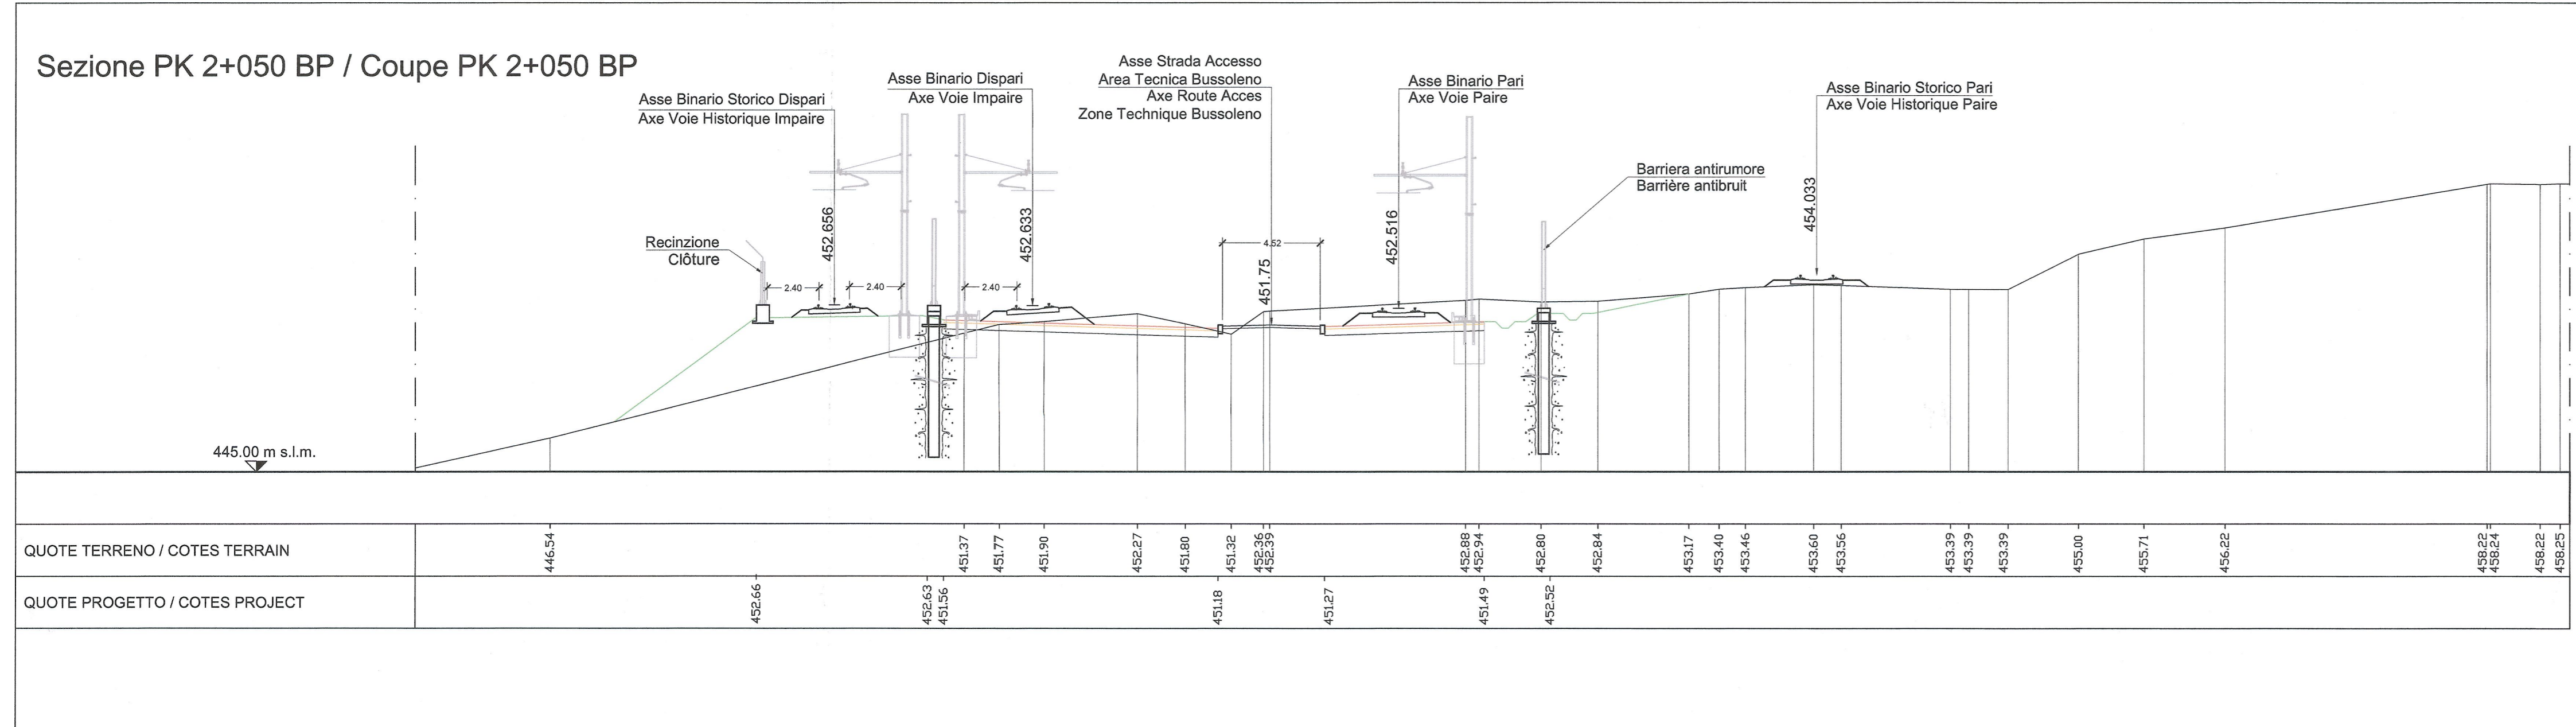

PIANO DI LOCALIZZAZIONE / VUE D'ENSEMBLE

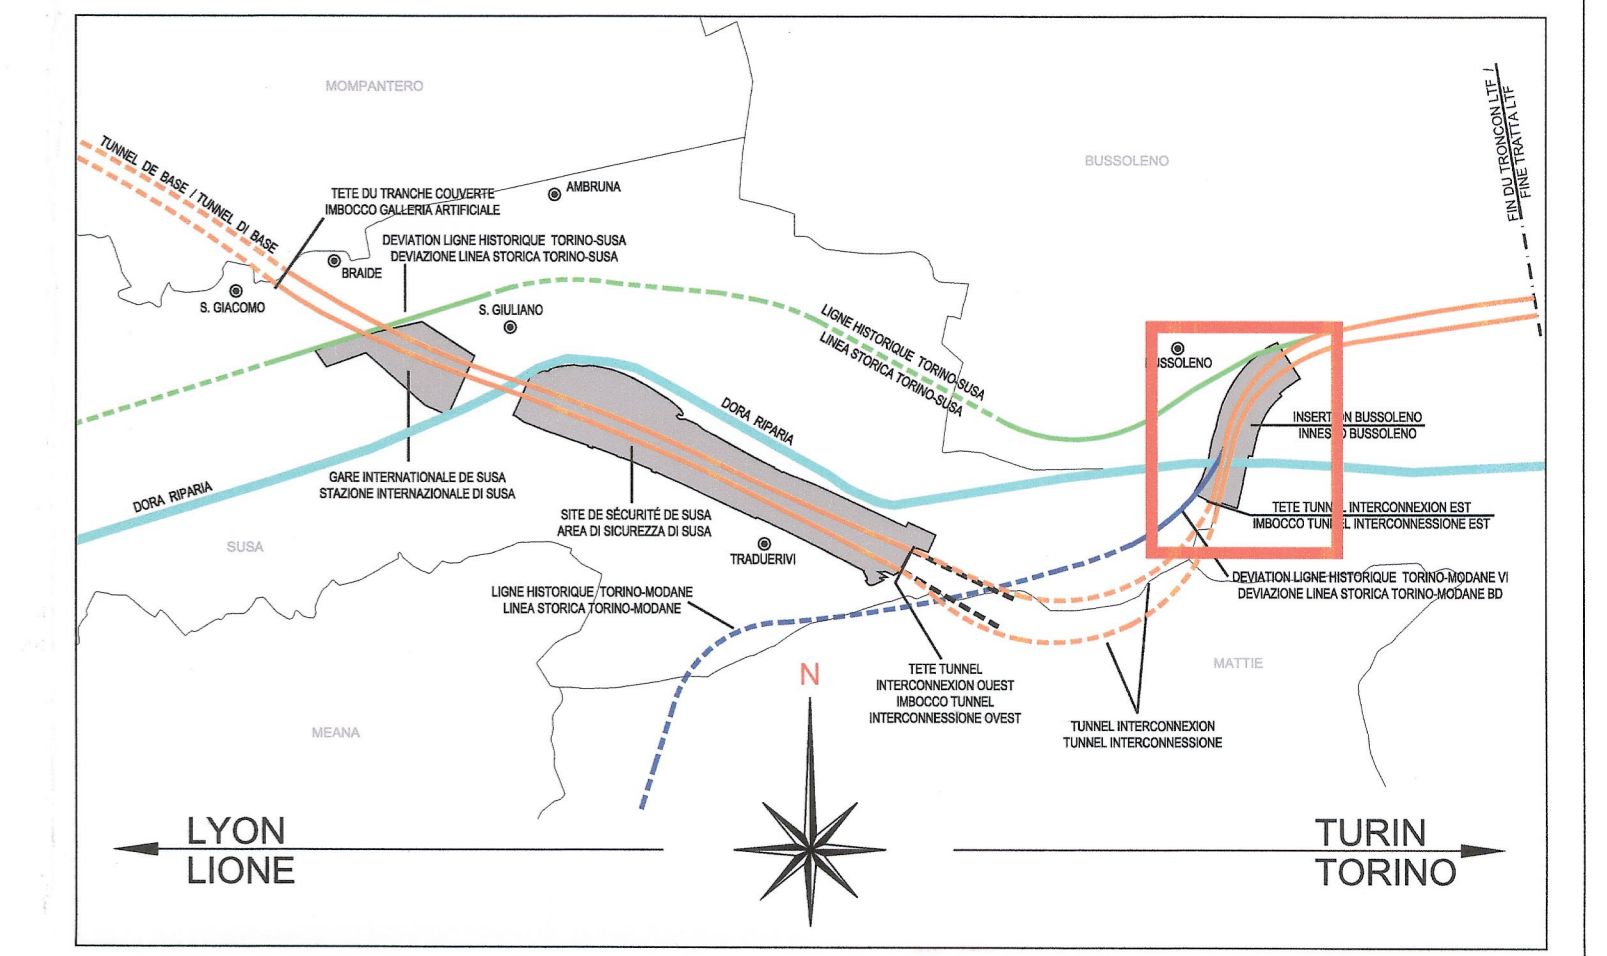

**LIAISON LYON - TURIN / COLLEGAMENTO TORINO - LIONE**  
 Partie commune franco-italienne / Section transfrontalière | Parte comune italo-francese / Sezione transfrontaliera

**NOUVELLE LIGNE LYON TURIN - NUOVA LINEA TORINO LIONE**  
 PARTIE COMMUNE FRANCO-ITALIENNE - PARTE COMUNE ITALO-FRANCESE

**REVISION DE L'AVANT-PROJET DE REFERENCE - REVISIONE DEL PROGETTO DEFINITIVO**  
 CUP C11J0500030001

**GENIE CIVIL - OPERE CIVILI**  
**INSERTION A BUSSOLENO - INNESTO A BUSSOLENO**  
**GEOMETRIE - GEOMETRIA**

**COUPES TRANSVERSALES NLT DE PK 1+950 A PK 2+050 - SEZIONI TRASVERSALI NLT DA PK 1+950 A PK 2+050**

Index	Date / Data	Modification / Modifiche	Etabli per / Concepito da	Vérifié par / Controllato da	Autorisé par / Autorizzato da
0	25/10/2013	Première diffusion / Prima emissione	G. VERGNANO (St. Quaranta)	M. RUSSO C. OGNIBENE	L. CHANTRON M. PANTALEO
A	08/02/2013	Révision suite aux commentaires LTF / Revisione a seguito commenti LTF	G. VERGNANO (St. Quaranta)	M. RUSSO C. OGNIBENE	L. CHANTRON M. PANTALEO

**Tecnimont Civil Construction**  
 Dott. Ing. Aldo Mancarella  
 Ordine Ingegneri Prov. TO n. 6271/R

**INGEGNERI DELLA PROVINCIA DI TORINO**  
**DOSSIER PROFESSIONALE**  
**COL. N. 12992**

**Code Doc** P D 2 C 3 A T S 3 8 4 0 4 A A P P L A  
 Phase / Fac | Signé / Firmato | Émetteur / Emittente | Numero | Indice | Statut / Stato | Type / Tipo

INDICIZIO GED / ADRASSE GED: C3A // // 68 00 00 40 01 | **ÉCHELLE / SCALA**: 1:200

**LTF LYON TURIN FERROVIAIRE** | LTF sas - 1001 Avenue de la Robas BP 80261 - F-72008 CHAMBERY CEDEX ( France ) | TEL: +33 (0) 4 79 68 56 50 - FAX: +33 (0) 4 79 68 56 75 | RCS Chambery 439 556 952 - TVA FR 03439556982 | Propriété LTF Tous droits réservés - Proprietà LTF Tutti i diritti riservati | **EUROPEAN UNION** | Questo progetto è cofinanziato dall'unione europea (ERDF)