



SEZIONE A-A - Scala 1:200

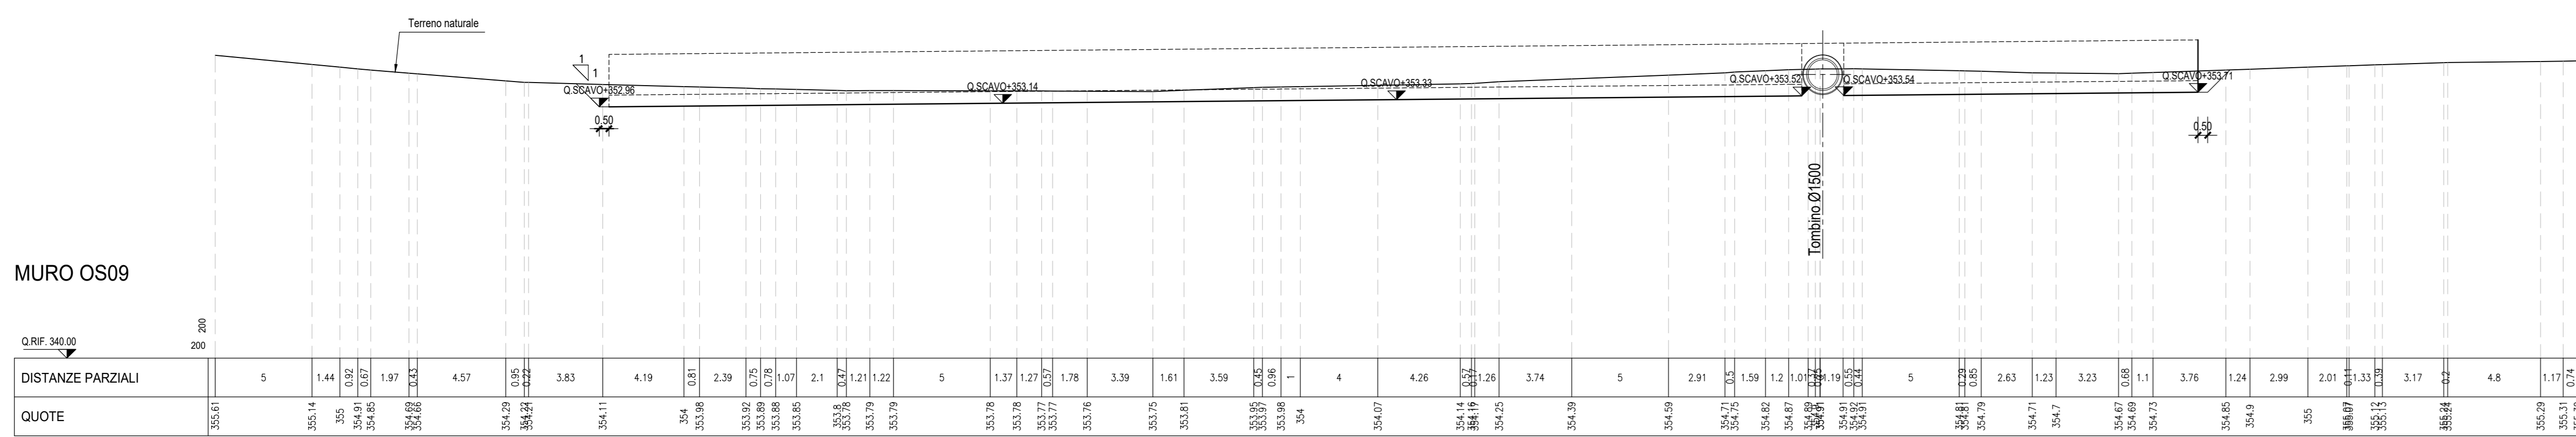

SEZIONE B-B - Scala 1:200

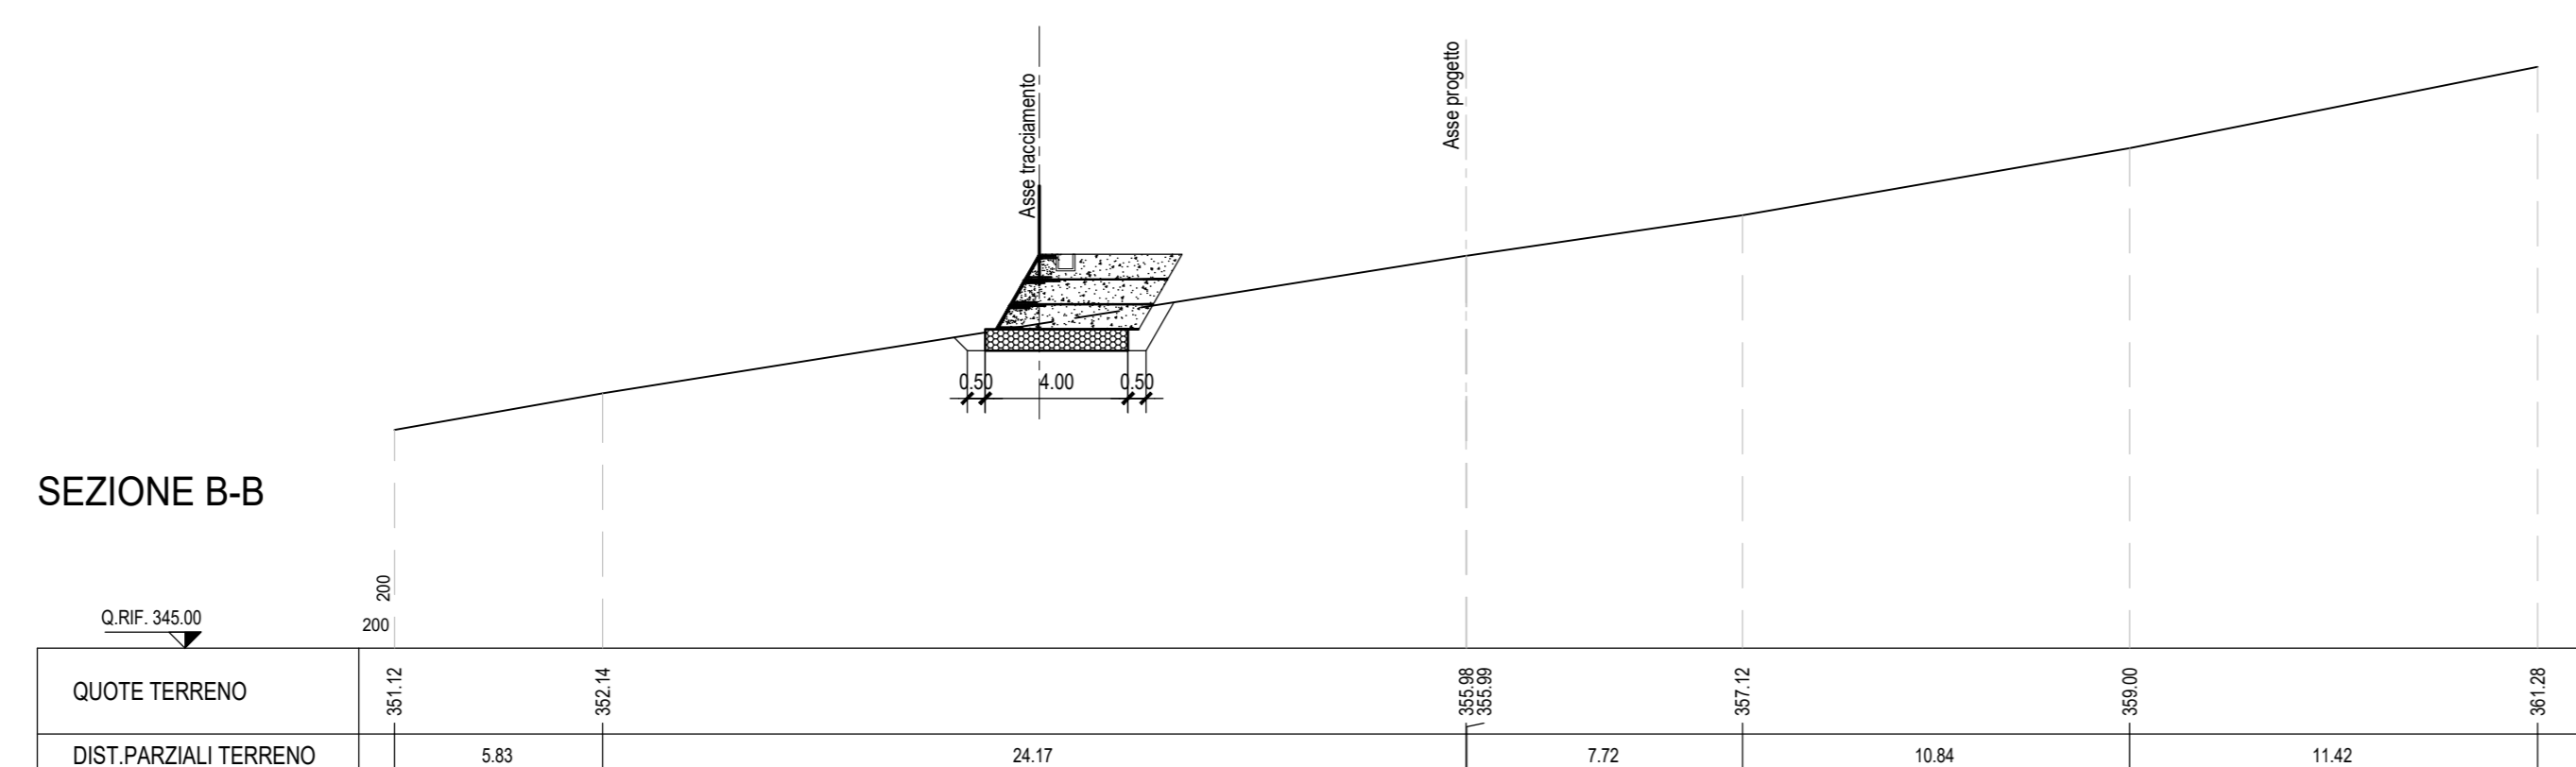

**ASSE VIARIO MARCHE-UMBRIA
E QUADRILATERO DI PENETRAZIONE INTERNA
MAXI LOTTO 2**

LAVORI DI COMPLETAMENTO DELLA DIRETTRICE PERUGIA ANCONA:
SS. 318 DI "VALFABBRICA", TRATTO PIANELLO-VALFABBRICA
SS. 76 "VAL PESINO", TRATTO FOSSATO VICO - CANCELLI E ALBACINA - SERRA SAN QUIRICO
"PEDEMONTANA DELLE MARCHE", TRATTO FABRIANO-MUCCIA-SFERCIA.

PERIZIA DI VARIANTE

CONTRAENTE GENERALE: 	Il Responsabile del Contraente Generale:				
PROGETTAZIONE: Partecipazioni Italia S.p.A.	ASSISTENZA ALLA PROGETTAZIONE: 				
IL PROGETTISTA: Dott. Ing. Salvatore Licci Ordine degli Ingegneri Prov. di Macerata n.1147	IL GEOLOGO: Geol. Amleto Babbini Ordine dei Geologi Regione Toscana n.5032				
VISTO IL RESPONSABILE DEL PROCEDIMENTO: Ing. Iginio Favetti					
2.1.3 - PEDEMONTANA DELLE MARCHE 3° Strada Funzionale - Castelnuovo Nord - Castelnuovo Sud 4° Strada Funzionale - Castelnuovo Sud - Tronco SST7 a Roccia Opere di sostegno e dreni Muro di sottoscampa in terra rinforzata in DX dal km 7+400 al km 7+480 Pianta scavi e sezioni	SCALA: 1:200 DATA: 28.07.2022				
Codice Unico di Progetto (CUP) F12C03000050021 (assegnato CIPE 20.04.2015)					
CODICE ELABORATO: L07032113E1160S0009TVI03D					
Rev.	Data	Descrizione	Elaborato	Controllato	Approvato
B	17.11.2021	Emissione a seguito istruttoria ANAS	Tecnostrutture	A.Tosiani	S.Lieto
C	20.06.2022	Revisione strato drenante	DIRPA 2	DIRPA 2	S.Lieto
D	28.07.2022	Riscontro istruttoria ANAS	Tecnostrutture	Tecnostrutture	A.Tosiani