PIANTA SCAVI - Scala 1:200

PUNTO	COORDINATE	
	EST	NORD
1	2361760.211	4780439.983
2	2361763.640	4780437.922
3	2361756.109	4780433.085
4	2361756.453	4780432.882
5	2361759.556	4780431.055
6	2361759.900	4780430.852
7	2361751.415	4780424.211
8	2361751.762	4780424.012
9	2361754.884	4780422.221
10	2361755.231	4780422.022
11	2361736.891	4780397.866
12	2361737.245	4780397.679
13	2361740.426	4780395.995
14	2361740.780	4780395.808
15	2361735.022	4780394.317
16	2361738.566	4780392.461

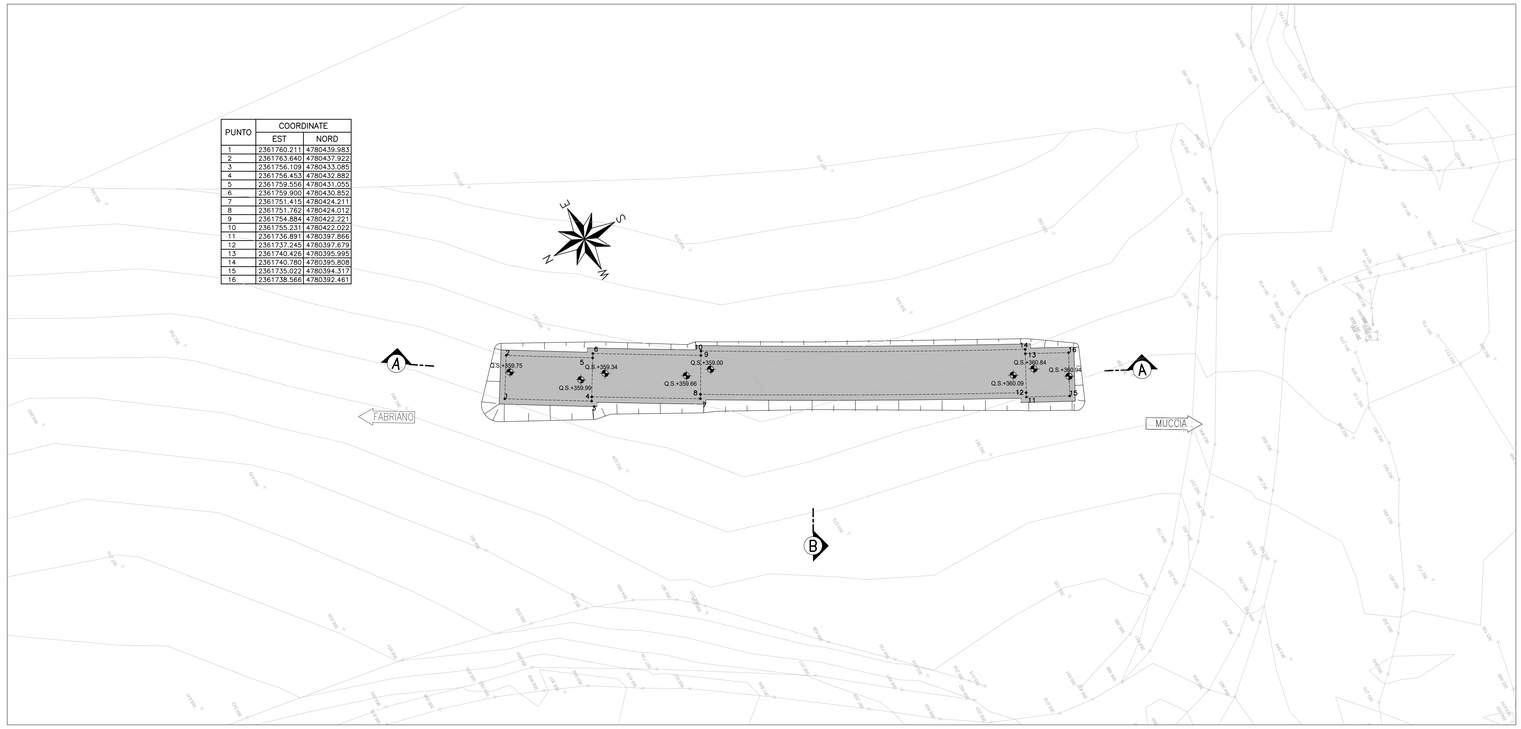

PLANIMETRIA-Scala 1:1000

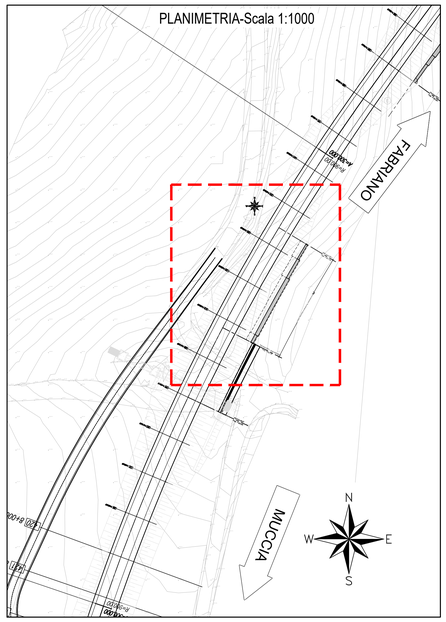

SEZIONE A-A - Scala 1:200

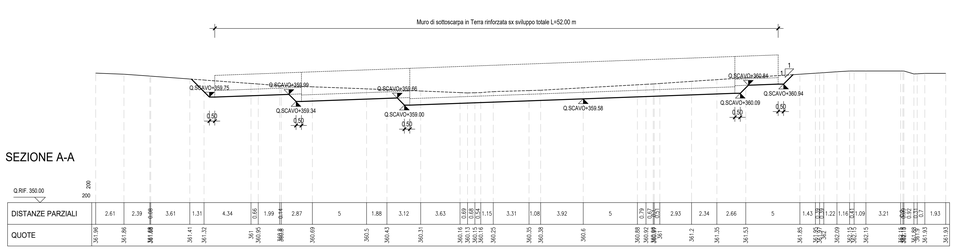

SEZIONE B-B - Scala 1:200

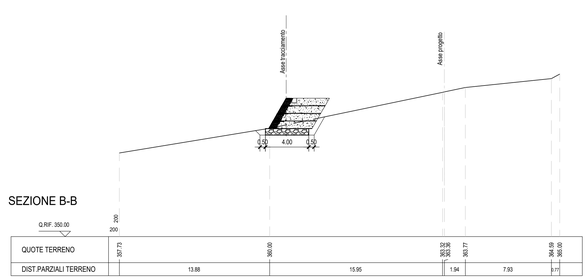

QUADRILATERO Marche Umbria S.p.A.

ASSE VIARIO MARCHE-UMBRIA
E QUADRILATERO DI PENETRAZIONE INTERNA
MAXI LOTTO 2

LAVORI DI COMPLETAMENTO DELLA DIRETTRICE PERUGIA ANCONA:
SS. 318 DI "VALFABBRICA", TRATTO PIANELLO -VALFABBRICA
SS. 76 "VAL D'ESINO", TRATTI FOSSATO VICO - CANCELLI E ALBACINA - SERRA SAN QUIRICO "PEDEMONTANA DELLE MARCHE", TRATTO FABRIANO-MUCCIA-SFERCIA.

PERIZIA DI VARIANTE

CONTRAENTE GENERALE:
DIRPA 2 s.c.a r.l.

Il Responsabile del Contraente Generale:
2022.12.16 09:11:50

PROGETTAZIONE:
Partecipazioni Italia S.p.A.

IL PROGETTISTA:
Dott. Ing. Salvatore Lieto
Ordine degli Ingegneri Prov. di Mantova n.1147

IL GEOLOGO:
Geol. Amedeo Babbini
Ordine dei Geologi Regione Marche n.1032

Firmato digitalmente da:
Ing. Vincenzo PARDO
2023.02.13 17:41:40

ASSISTENZA ALLA PROGETTAZIONE:
TECNOSTRUTTURE S.r.l.
Sede Legale:
Via Ludovico Ariosto n.27 - 00148 Roma
Sede Operativa:
Via delle Guerrie n. 12 - 30027 Sagrè (MO)

Geologo
Babbini Amedeo

VISTO
IL RESPONSABILE DEL PROCEDIMENTO:
Ing. Iginio Farotti
VISTO IGINIO FAROTTI

VISTO
IL CSE
Ing. Vincenzo Pardo

Firmato digitalmente da:
2023.02.09 09:51:35
DIRETTORE DEI LAVORI
Ing. Pasquale Manasco

2.1.3 - PEDEMONTANA DELLE MARCHE
3° Stralcio funzionale - Castelraimondo Nord - Camerino
4° Stralcio funzionale - Castelraimondo Sud - Innesto SS77 a Muccia

Opere di sostegno e dreni
Muro di sottoscarpa in terra rinforzata in SX dal km 7+831 al km 7+884
Pianta scavi e sezioni

SCALA: *1:200*
DATA: *28.07.2022*

Codice Unico di Progetto (CUP) F12C03000050021 (assegnato CIPE 20.04.2015)

CODICE ELABORATO:

Opera	Tratto	Sistema	CTE	WBS	Sfido.	n° progr	Rev.
L0	7 0 3	2 1 3	E	1 6	O S 0 0 1 1	T V I	0 2	D

Rev.	Data	Descrizione	Redatto		Controllato	Approvato
B	17.11.2021	Emissione a seguito istruttoria ANAS	Tecnostrutture	Tecnostrutture	A. Tosiani	S. Lieto
C	20.06.2022	Revisione strato drenante	DIRPA 2	DIRPA 2	DIRPA 2	S. Lieto
D	28.07.2022	Riscontro istruttoria ANAS	Tecnostrutture	Tecnostrutture	A. Tosiani	S. Lieto