


LEGENDA:

a: Caditoia	— Ballast
b: Pozzetto	— Sub-ballast
c: Tubo dreno	— Compattato
d: Tubo dreno ad innesto verticale	— Pacchetto stradale
e: Canaletta dreno con griglia	— Piano finito
f: Dorsale con caditoia	— Rilievo terreno attuale

RIFERIMENTI / REFERENCES :

PD2_C3A_8400_68-00-00_10-01_Relazione tecnico illustrativa
 PD2_C3A_1628_05-02-00_10-02_Relazione di calcolo cordolo porta barriera antirumore e porta recinzione;
 PD2_C3A_8403_68-00-00_30-01_Planimetria generale 1 di 2;
 PD2_C3A_8412_68-00-00_30-02_Planimetria generale 2 di 2;
 PD2_C3A_8422_68-00-00_60-01_Tipologici muri di sostegno della linea;
 PD2_C3A_8523_68-10-00_30-02_Sottopasso 2 - Pianta e sezioni;
 da PD2_C3A_8536_68-10-00_30-03_Pianta e sezioni muri rampe sottopassi Bussoleno - tavola 1 di 3 a
 PD2_C3A_8538_68-10-00_30-05_Pianta e sezioni muri rampe sottopassi Bussoleno - tavola 3 di 3

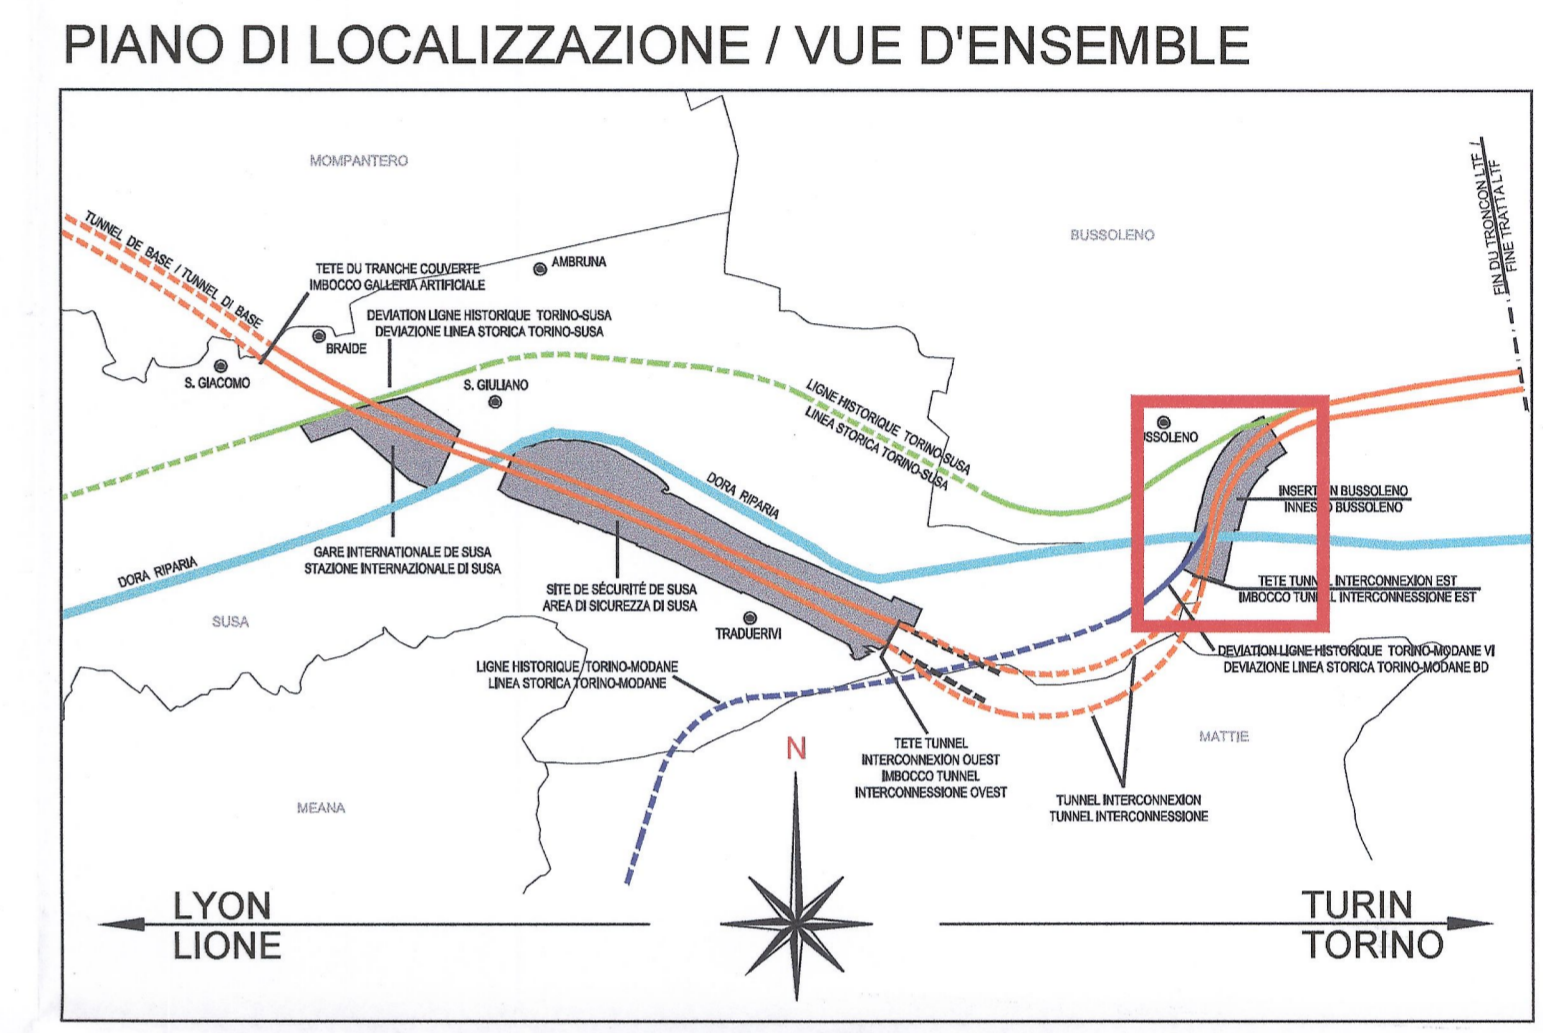

LIAISON LYON - TURIN / COLLEGAMENTO TORINO - LIONE
 Partie commune franco-italienne / Section transfrontalière
 Parte comune italo-francese / Sezione transfrontaliera

NOUVELLE LIGNE LYON TURIN - NUOVA LINEA TORINO LIONE
 PARTIE COMMUNE FRANCO-ITALIENNE - PARTE COMUNE ITALO-FRANCESE

REVISION DE L'AVANT-PROJET DE REFERENCE - REVISIONE DEL PROGETTO DEFINITIVO
 CUP C11J05000030001

GENIE CIVIL - OPERE CIVILI

INSERTION A BUSSOLENO - INNESTO A BUSSOLENO
 GEOMETRIE - GEOMETRIA

CROUPES TRANSVERSALES NLTL DE PK 2+250 A PK 2+350 -
SEZIONI TRASVERSALI NLTL DA PK 2+250 A PK 2+350

Indice	Date / Data	Modifications / Modifiche	Elab. par / Concepito da	Verifié par / Consultato da	Autorisé par / Autorizzato da
0	12/11/2012	Première diffusion / Prima emissione	G. VERGANNO (St. Quaranta)	M. RUSSO C. COBENENE	L. CHANTRON M. PANTALEO
A	08/02/2013	Révision suite aux commentaires LTF / Revisione a seguito commenti LTF	G. VERGANNO (St. Quaranta)	M. RUSSO C. COBENENE	L. CHANTRON M. PANTALEO

Tecnimont
 Civil Construction
 Dott. Ing. Aldo Mancarella
 Ordine Ingegneri Prov. TO n. 8271 R

DOTT. ING. RUSSO MARCO
 ISCRITTO ALL'ALBO PROFESSIONALE
 COL. N. 12882

Code Doc: **P D 2 C 3 A T S 3 8 4 0 6 A A P P L A**

INDIRIZZO GED / ADRESSE GED: **C3A // // 68 00 00 40 03**

ÉCHELLE / SCALA: **1:200**

LTF sas - 1091 Avenue de la Boisse - BP 80831 - F-73008 CHAMBERY CEDEX (France)
 TEL: +33 (0) 4 79 68 58 50 - FAX: +33 (0) 4 79 68 58 75
 RCS Chambéry 439 556 952 - TVA FR 03439556952
 Propriété LTF Tous droits réservés - Propriété LTF Tutti i diritti riservati