
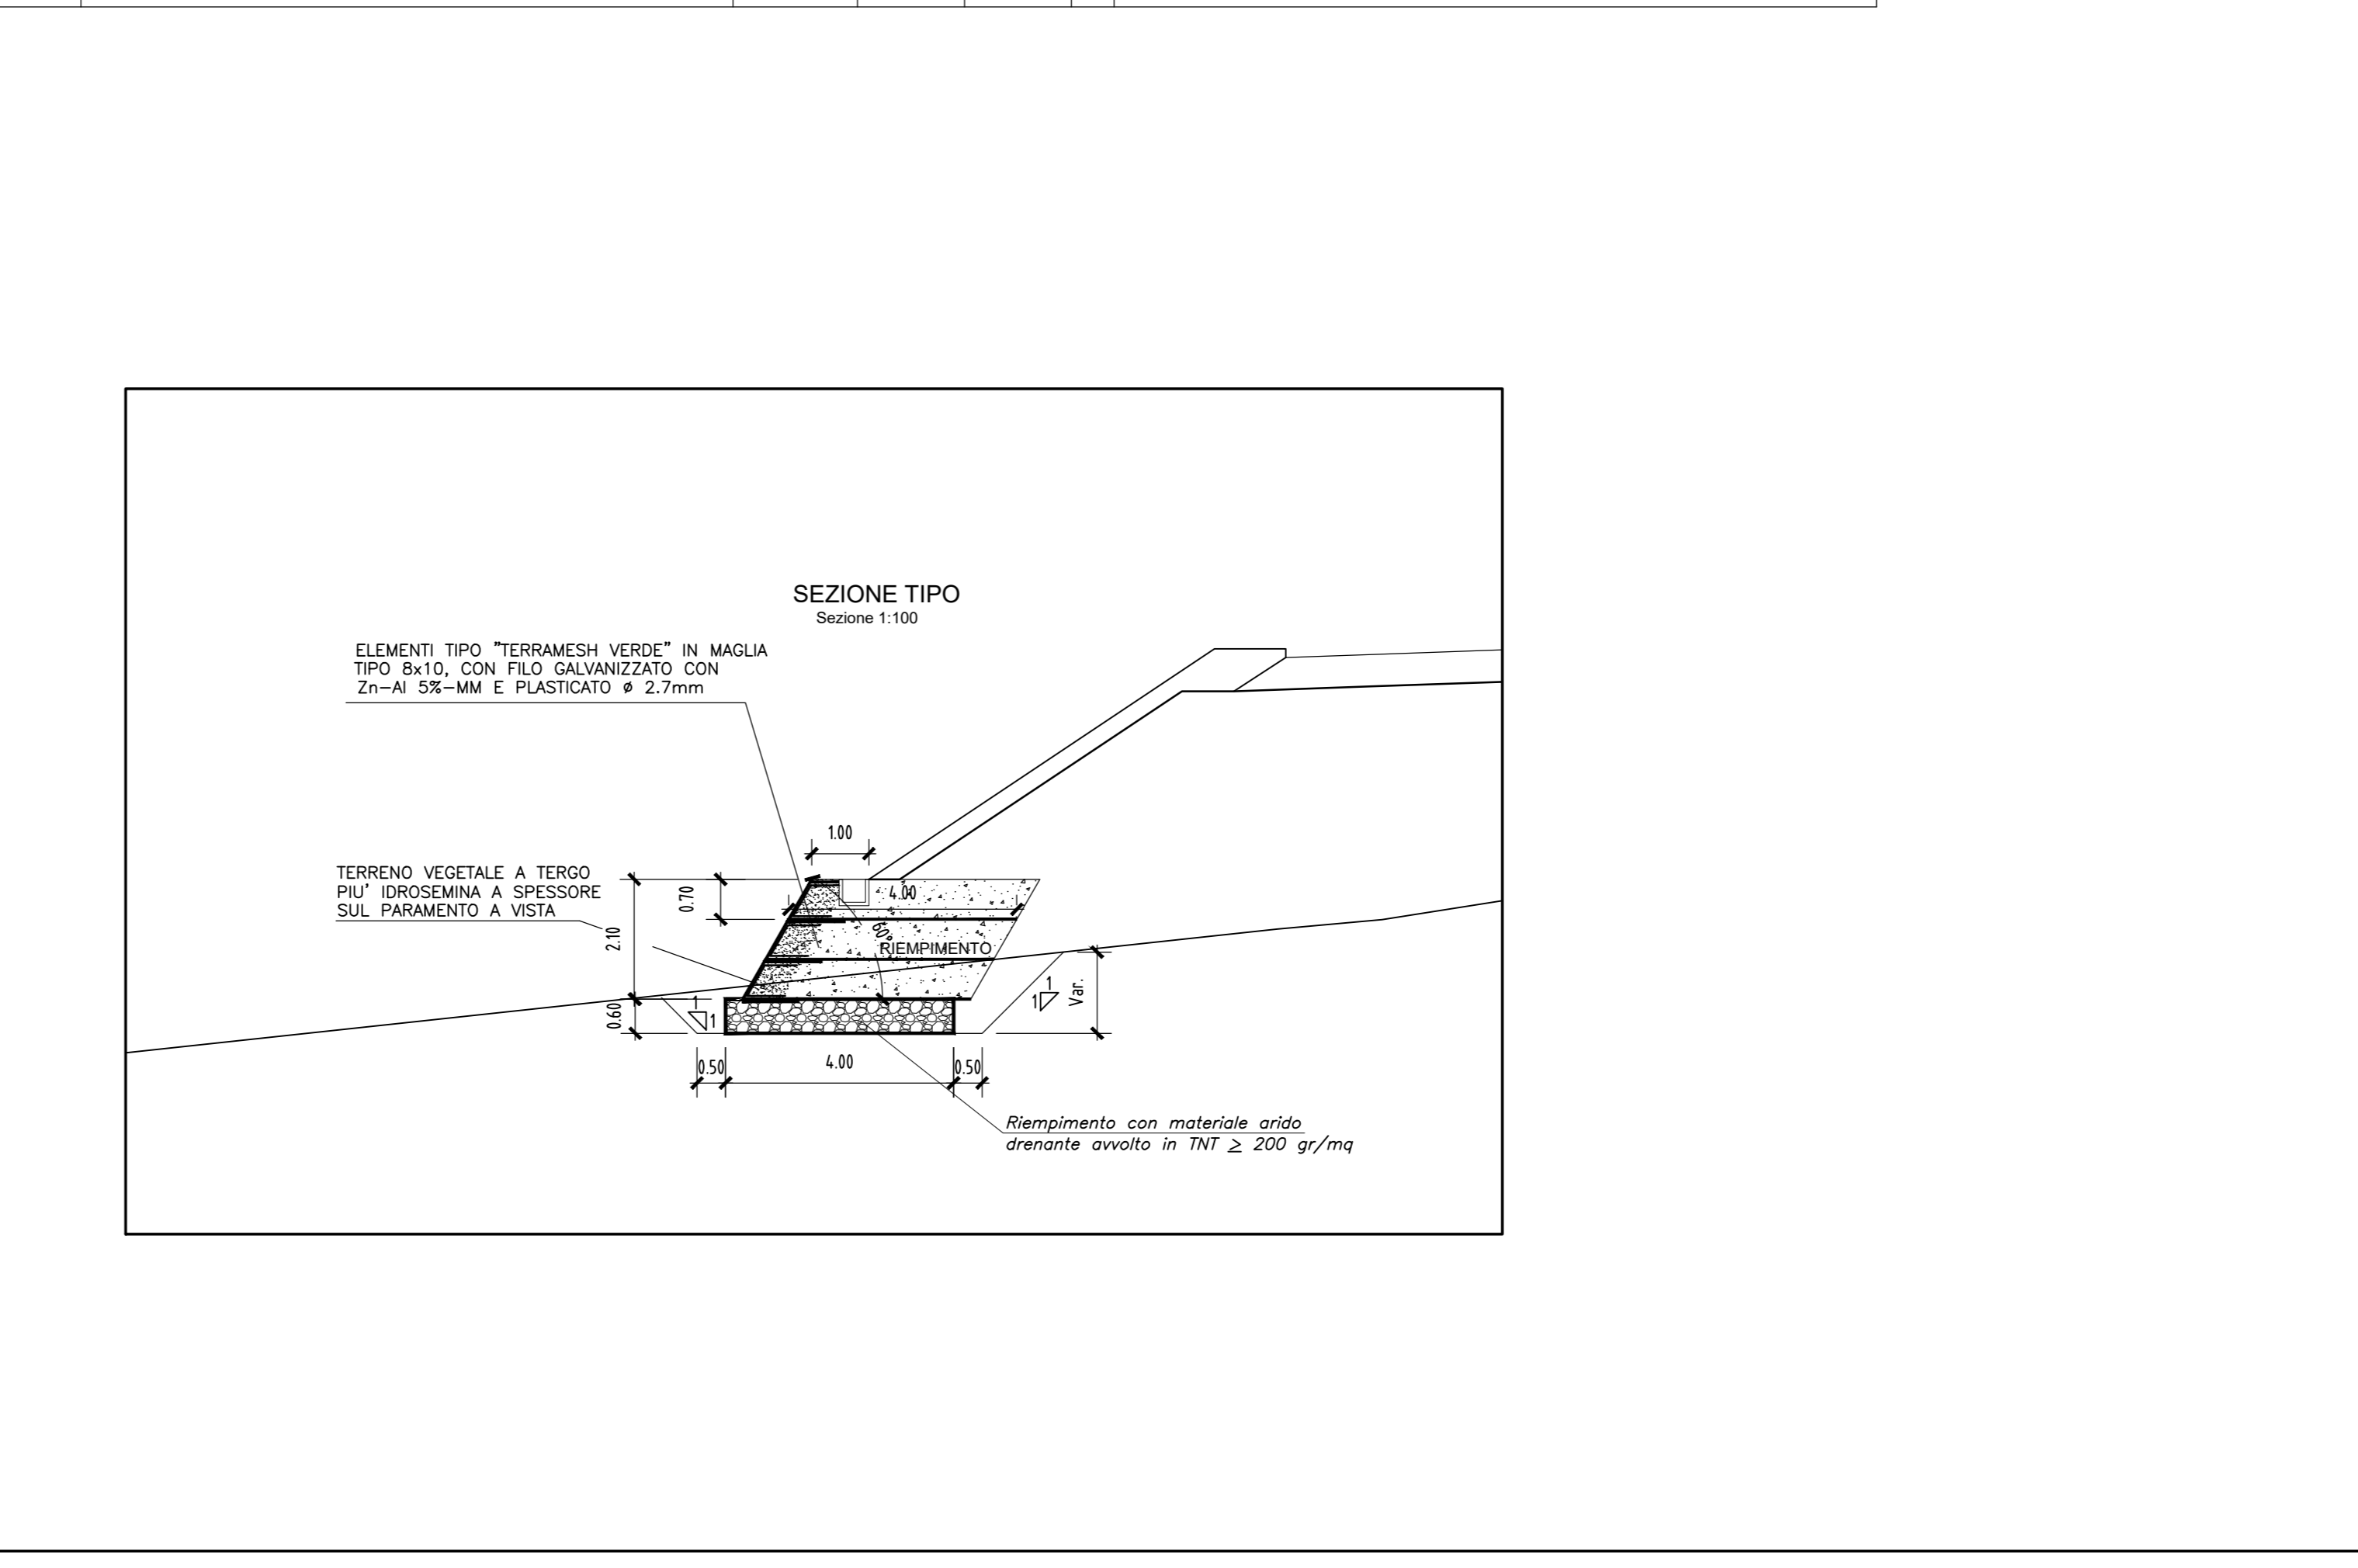
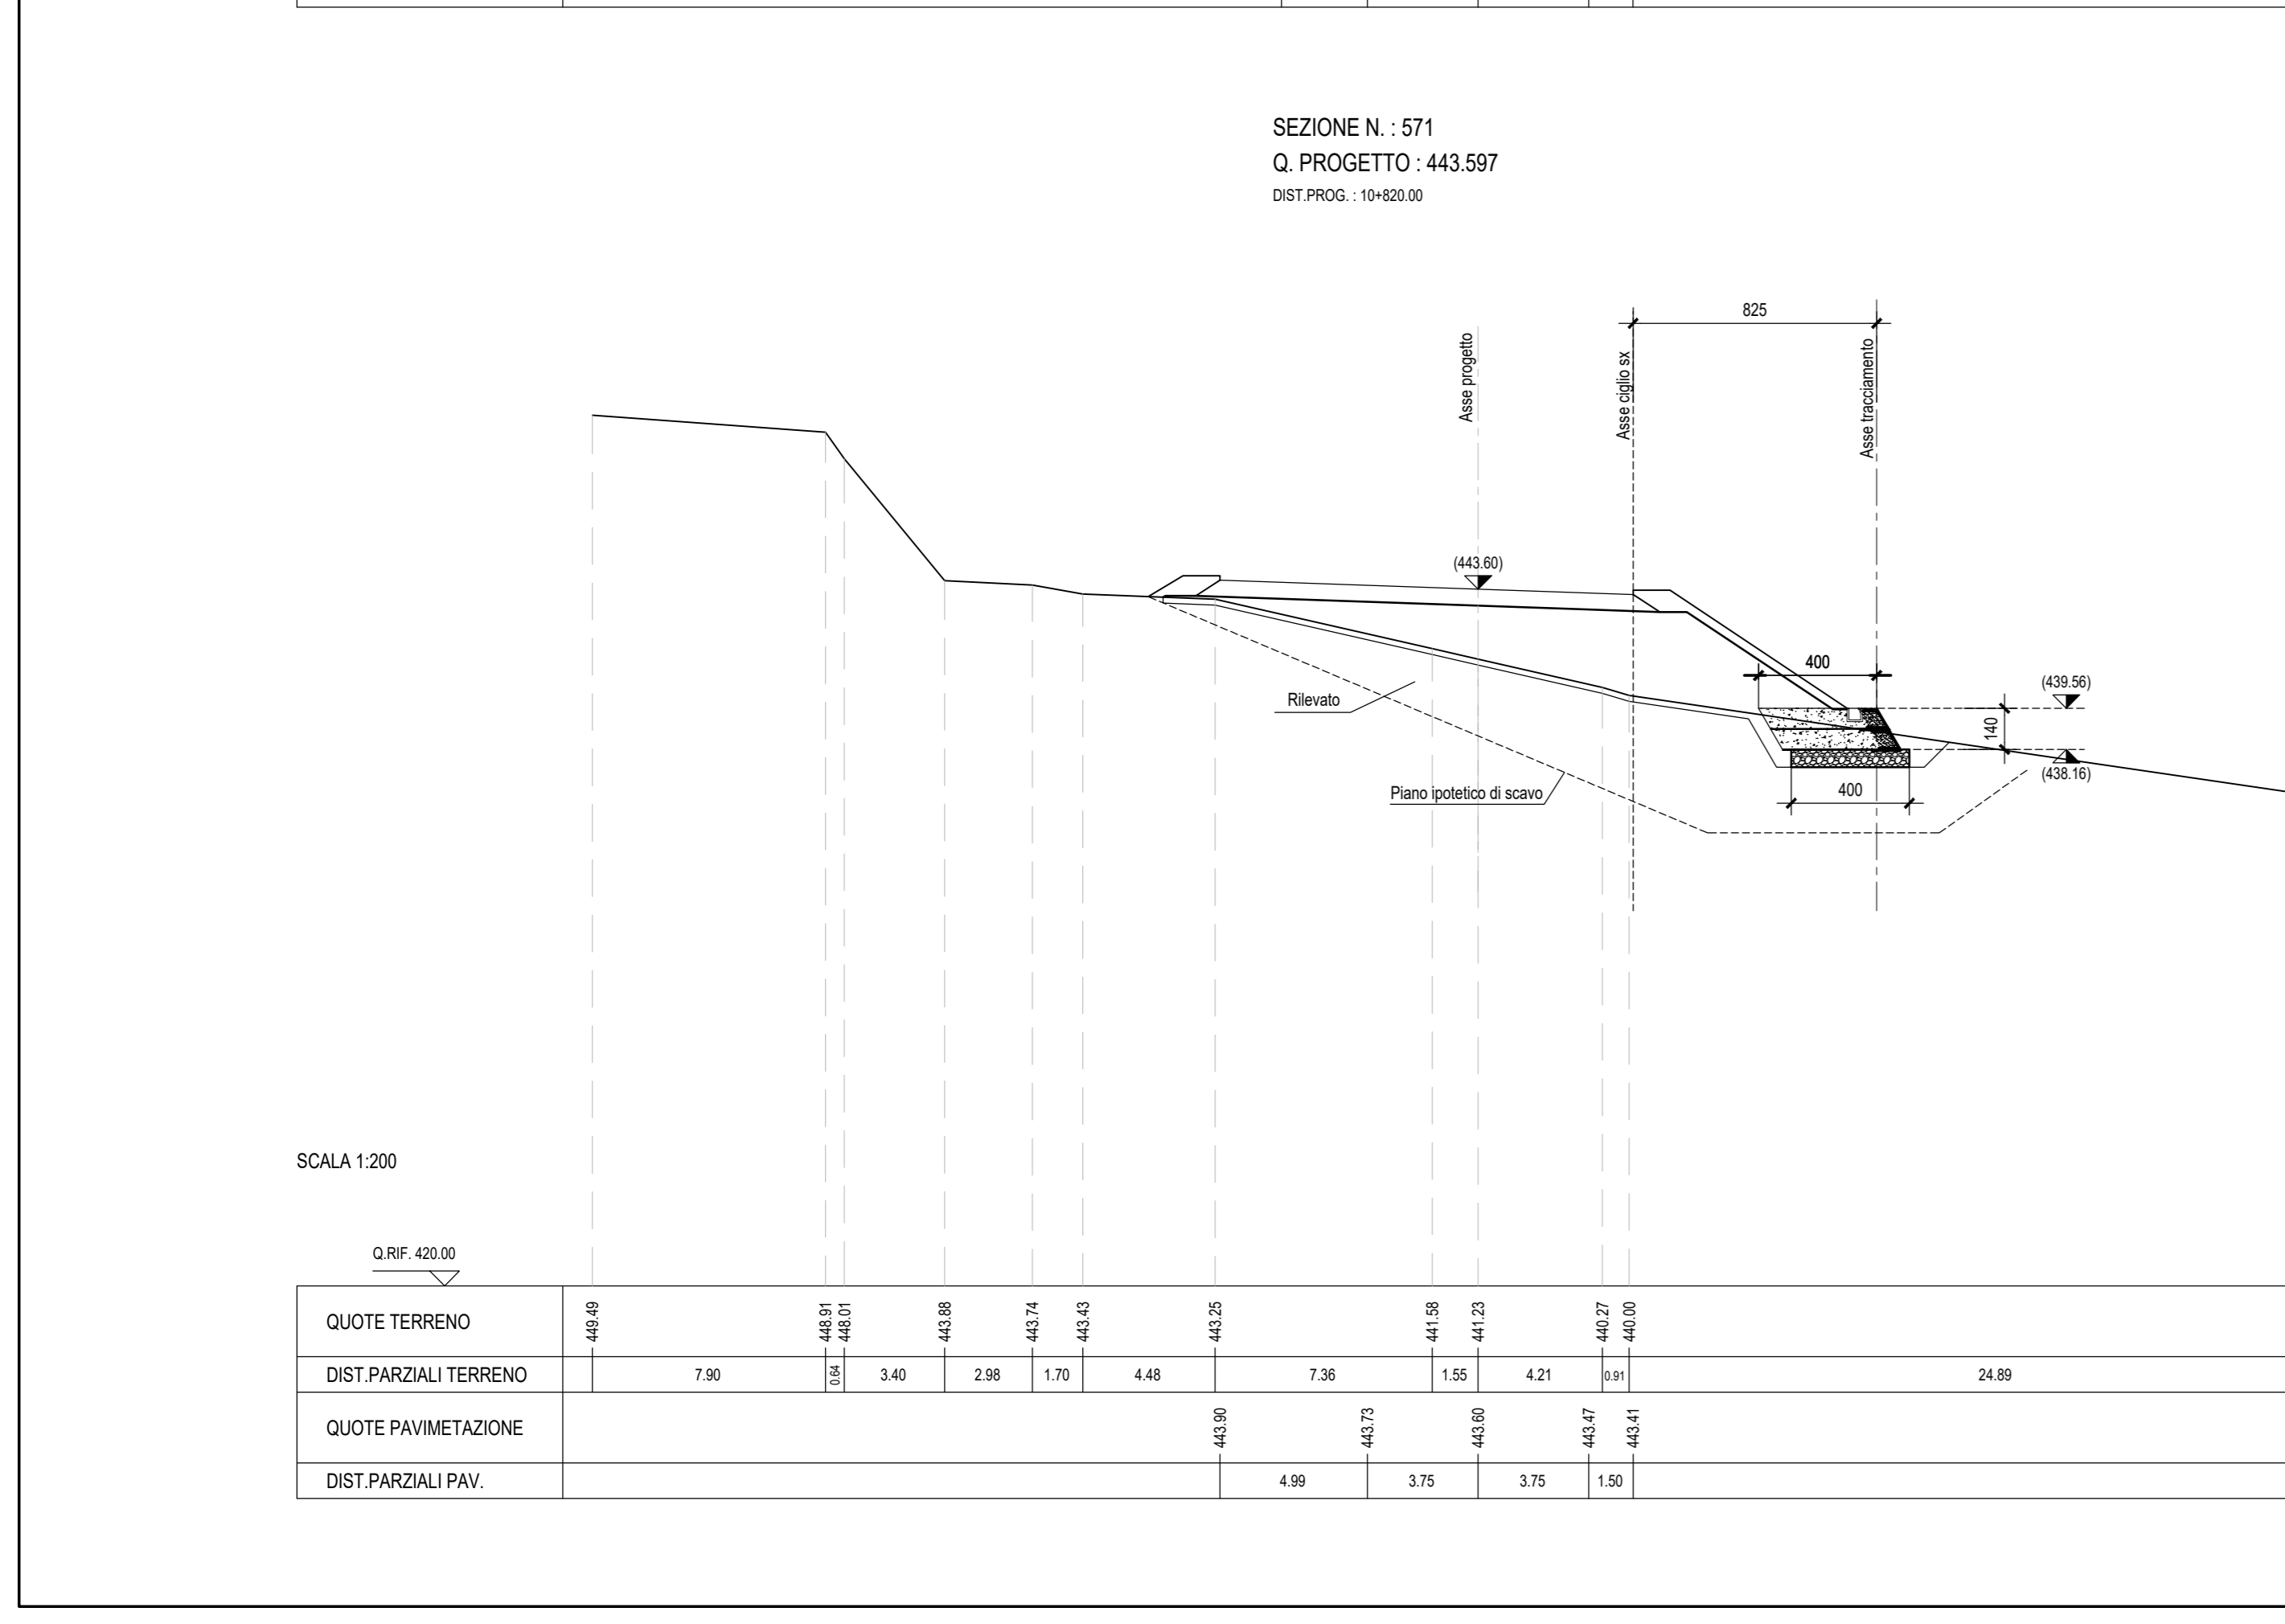


NOTA BENE:
PRIMA DI REALIZZARE IL RILEVATO E IL MURO IN TERRA RINFORZATA, OCCORRE SCAVARE FINO A RAGGIUNGERE LO STRATO DI TERRENO SOTTOSTANTE LO STRATO IN FRANA E RIEMPIRE CON TERRENO DA RILEVATO

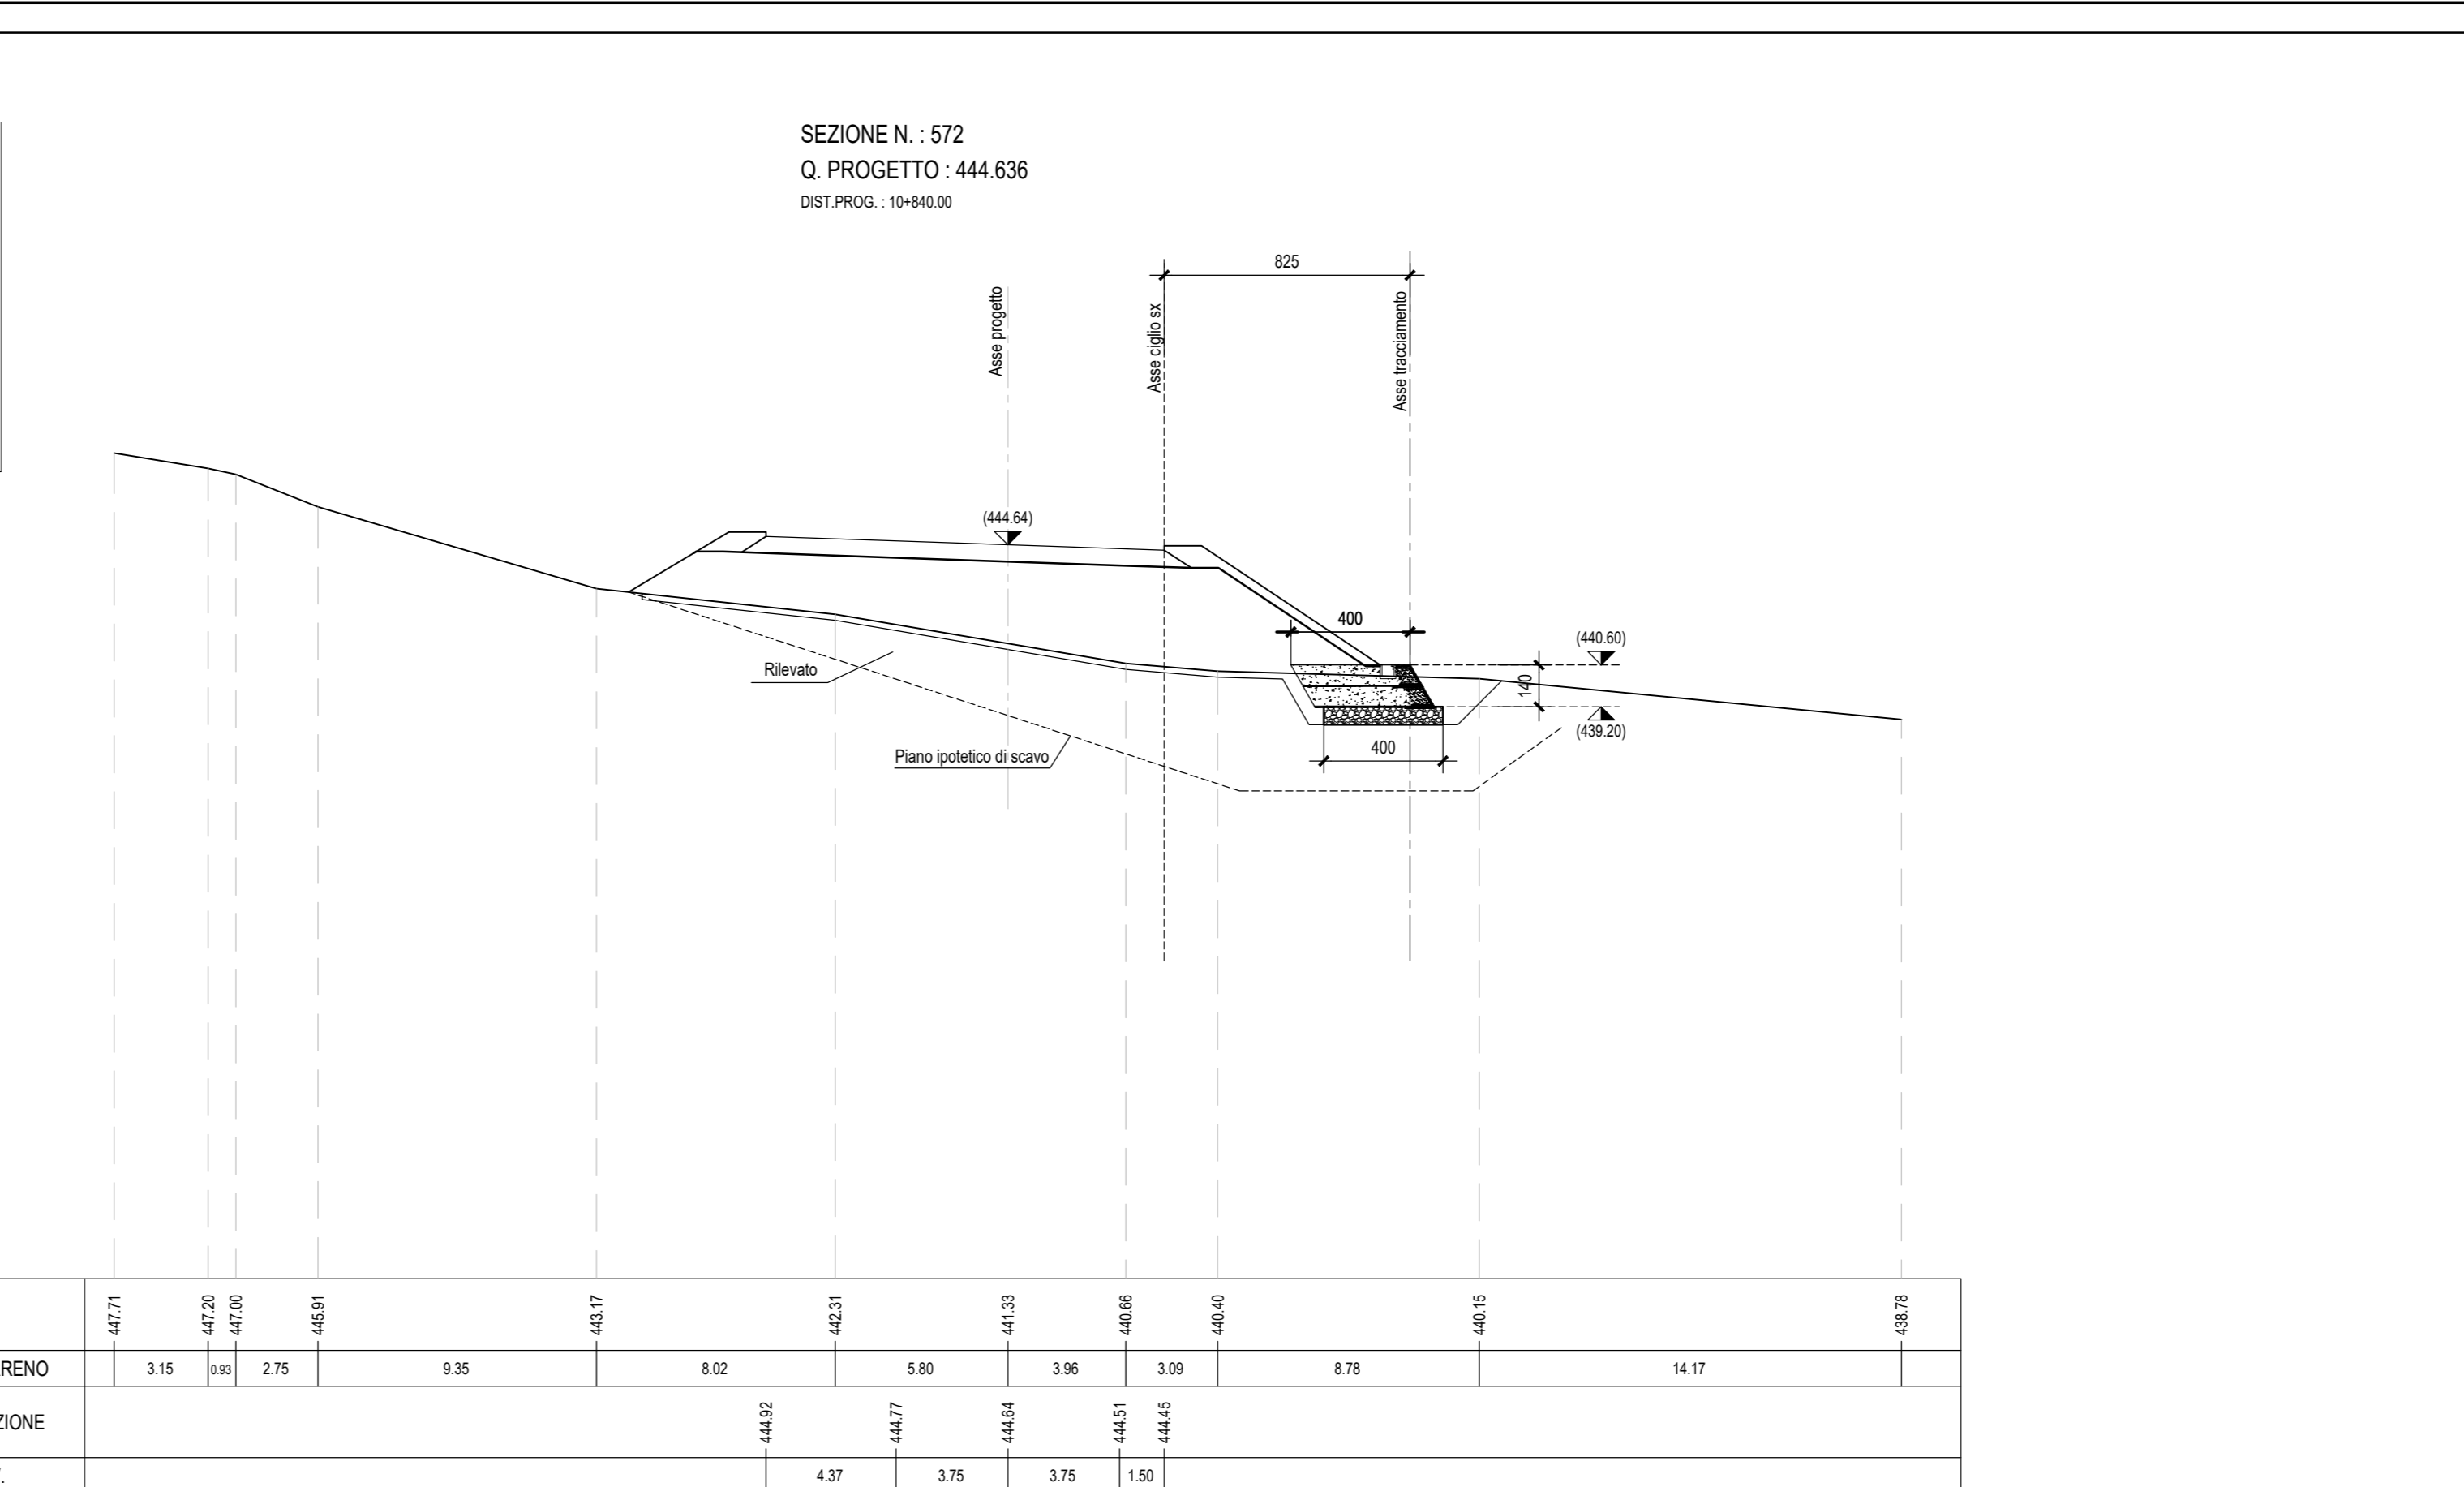

ASSE VIARIO MARCHE-UMBRIA E QUADRILATERO DI PENETRAZIONE INTERNA MAXI LOTTO 2

LAVORI DI COMPLETAMENTO DELLA DIRETTRICE PERUGIA ANCONA: SS. 318 DI "VALFABRICA", TRATTO PIANELLO-VALFABRICA
SS. 76 "VAL DESINO", TRATTO FOSCATO VICO - CANCELLE E ALBACINA - SERRA SAN QUIRICO
PEDEMONTANA DELLE MARCHE, TRATTO FABRIANO-MUCCIA-SFERCIA.

PERIZIA DI VARIANTE

CONTRAENTE GENERALE: 	Il Responsabile del Contraente Generale:			
PROGETTAZIONE: Partecipazioni Italia S.p.A.	ASSISTENZA ALLA PROGETTAZIONE: 			
IL PROGETTISTA: Dott. Ing. Salvatore Lupo Viale dell'Industria, Prov. di Pescara n.1547	IL GEOLOGO: Genl. Amadeo Barbini Ordine dei Geologi Regione Toscana n.1022			
VISTO IL RESPONSABILE DEL PROCEDIMENTO: Ing. Iginio Facetti	SCALA: 1:200 DATA: 28.07.2022			
2.1.3 - PEDEMONTANA DELLE MARCHE 3° Strada funzionale - Castelnuovo Nord - Castelnuovo Sud 4° Strada funzionale - Castelnuovo Sud - Inneso S877 a Muccia Opere di sostegno e dreni Muro di sottoscarpia in terra rinforzata in DV dal km 10+780 al km 10+840 Pianta, profilo e sezioni trasversali				
Codice Unico di Progetto (CUP) F12C03000050021 (assegnato CIPSE 20/04/2015)				
CODICE ELABORATO: L 0 7 0 3 2 1 3 E 1 6 O S 0 0 1 3 T V I 0 1 D				
Rev.	Descrizione	Autore	Verificato	Approvato
B	13.11.2021	Emissione di progetto istruttoria ANAS	Tecnostrutture	A. Tesioni
C	20.06.2022	Revisione strato drenante	DIRPA 2	S. Lieto
D	28.07.2022	Ricostruzione istruttoria ANAS	Tecnostrutture	A. Tesioni