
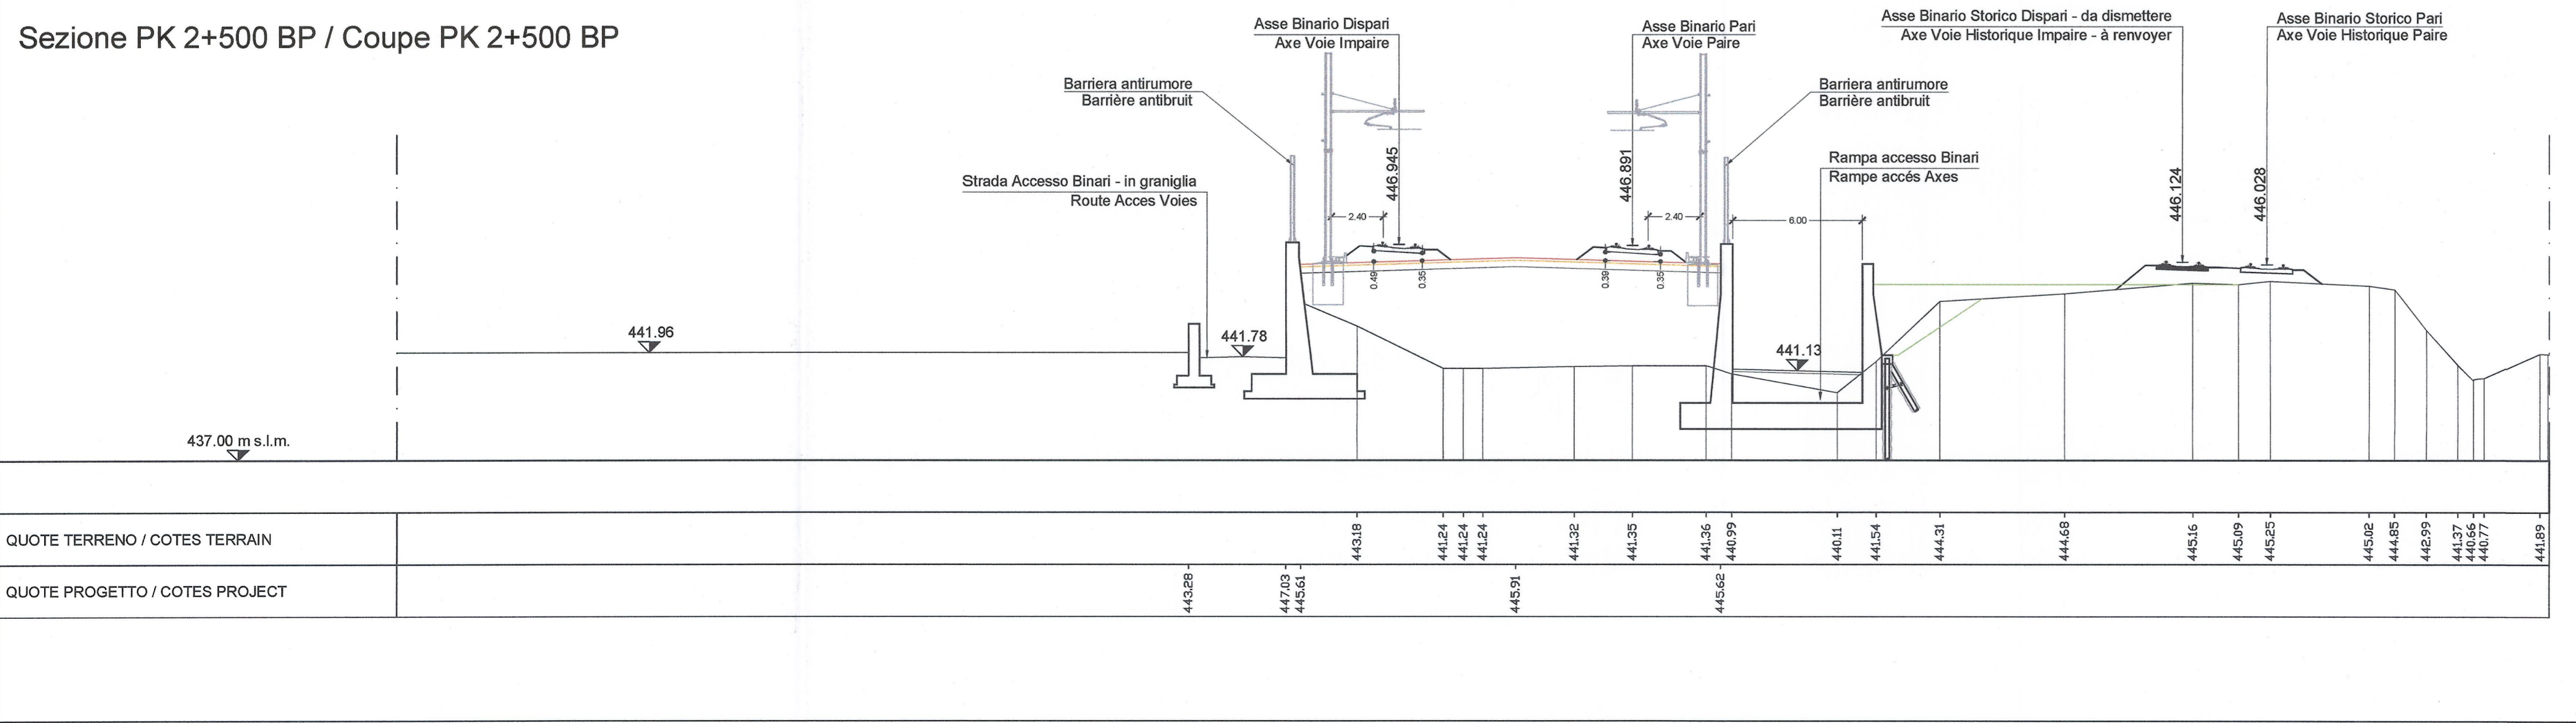
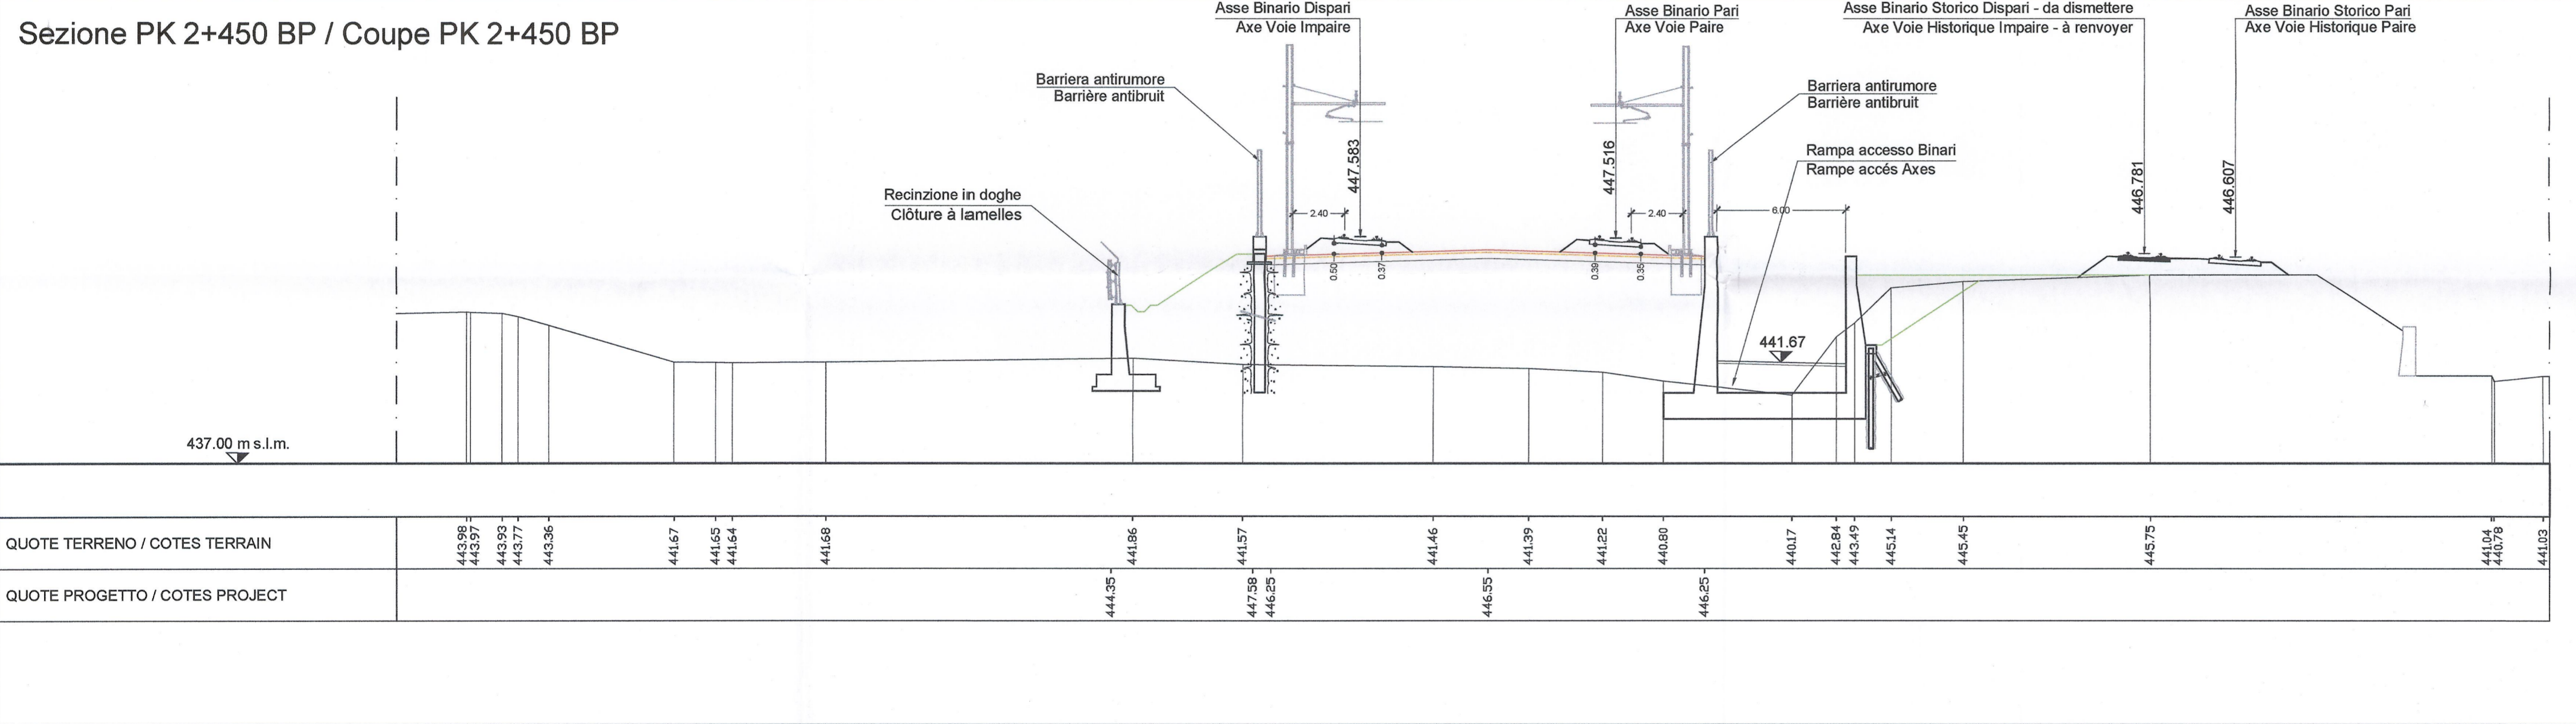
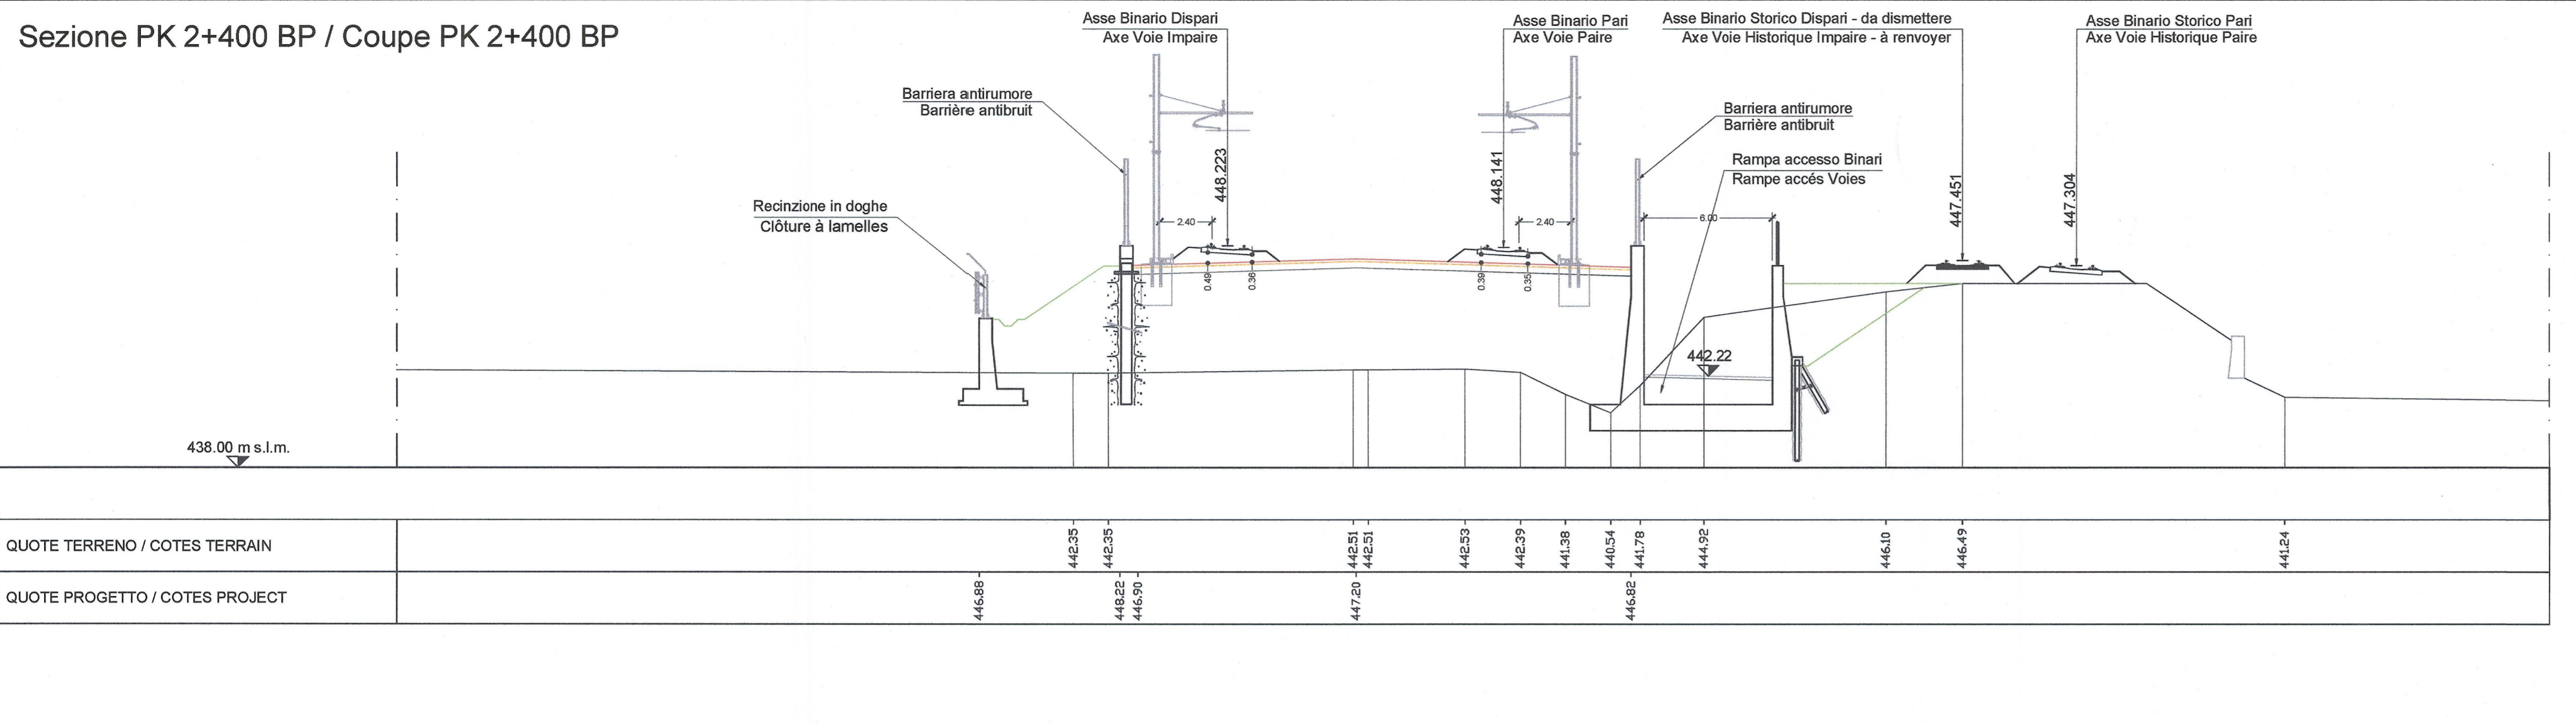


Innesto a Bussoleno / Insertion a Bussoleno
 Sezioni tipo / Coupes type
 Scala 1:200 in A1 (1:400 in A3) / Echelle 1:200 en A1 (1:400 en A3)

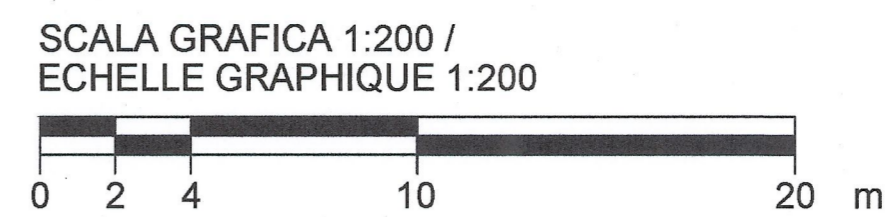


LEGENDA:

a: Caditoia	Ballast
b: Pozzetto	Sub-ballast
c: Tubo dreno	Compattato
d: Tubo dreno ad innesto verticale	Pacchetto stradale
e: Canaletta dreno con griglia	Piano finito
f: Dorsale con caditoia	Rilievo terreno attuale

RIFERIMENTI / REFERENCES :

PD2_C3A_8400_68-00-00_10-01_Relazione tecnico illustrativa
 PD2_C3A_8412_68-00-00_30-02_Planimetria generale 2 di 2;
 PD2_C3A_8422_68-00-00_60-01_Tipologici muri di sostegno della linea
 PD2_C3A_1628_05-02-00_10-02_Relazione di calcolo cordolo porta barriera antirumore e porta recinzione
 daPD2_C3A_8536_68-10-00_30-03_Pianta e sezioni muri rampe sottopassi Bussoleno - tavola 1 di 3 a
 PD2_C3A_8538_68-10-00_30-05_Pianta e sezioni muri rampe sottopassi Bussoleno - tavola 3 di 3

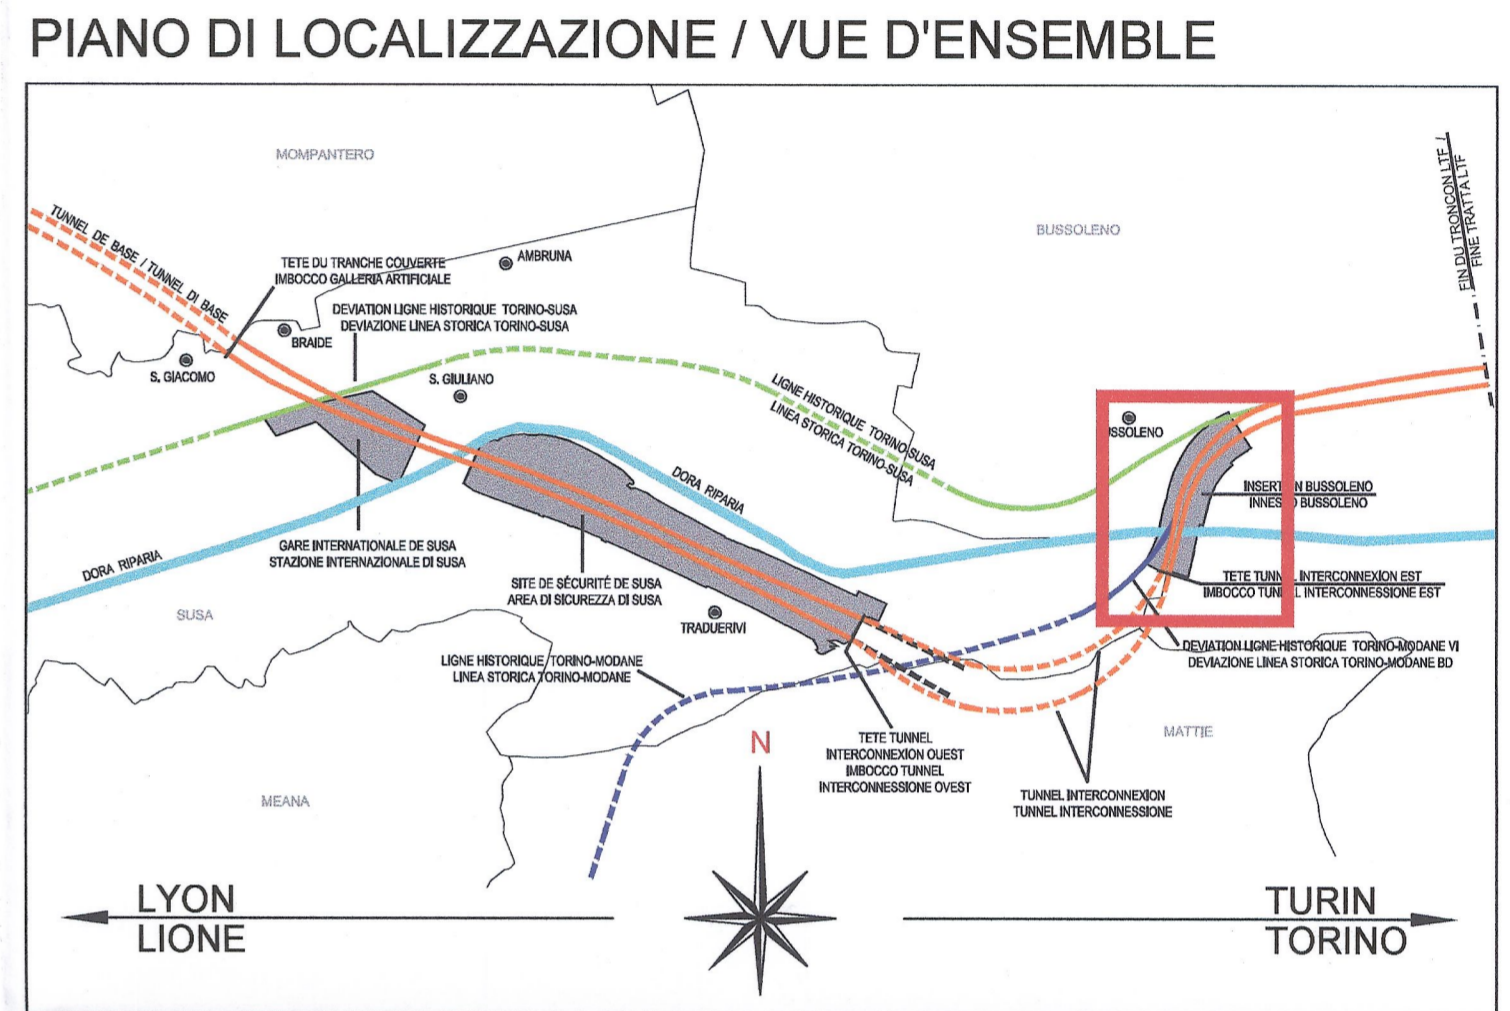

LIASON LYON - TURIN / COLLEGAMENTO TORINO - LIONE
 Partie commune franco-italienne / Section transfrontalière
 Parte comune italo-francese / Sezione transfrontaliera

NOUVELLE LIGNE LYON TURIN - NUOVA LINEA TORINO LIONE
 PARTIE COMMUNE FRANCO-ITALIENNE - PARTE COMUNE ITALO-FRANCESE

REVISION DE L'AVANT-PROJET DE REFERENCE - REVISIONE DEL PROGETTO DEFINITIVO
 CUP C11J05000030001

GENIE CIVIL - OPERE CIVILI

INSERTION A BUSSOLENO - INNESTO A BUSSOLENO
 GEOMETRIE - GEOMETRIA

CROUPES TRANSVERSALES NLT DE PK 2+400 A PK 2+500 -
SEZIONI TRASVERSALI NLT DA PK 2+400 A PK 2+500

Indice	Date / Data	Modification / Modifiche	Etabli par / Concepito da	Verifié par / Controlato da	Autorisé par / Autorizzato da
0	25/01/2013	Première diffusion / Prima emissione	G. VERGNANO (St. Quaranta)	M. RUSSO C. COBBENE	L. CHANTRON M. PANTALEO
A	08/02/2013	Révision suite aux commentaires LTF / Revisione a seguito commenti LTF	G. VERGNANO (St. Quaranta)	M. RUSSO C. COBBENE	L. CHANTRON M. PANTALEO

Tecnimont
 Dott. Ing. Aldo Mancarella
 Ordine Ingegneri Prov. TO n. 6271 R

DOT. ING. RUSSO MARCO
 ISCRITTO ALL'ALBO PROFESSIONALE
 COL. N. 12882

Code Doc: P D 2 C 3 A T S 3 8 4 0 7 A A P P L A
 Phase / Fase: Signe strade / Stgla: Souterr / Smitente: Numero: Indice: Statut / Stato: Type / Tipo:

INDIRIZZO GED / ADRESSE GED: CSA // // 68 00 00 40 04
 ECHELLE / SCALA: 1:200

LYON TURIN FERROVIAIRE
 LTF sas - 1051 Avenue de la Boissière BP 80051 - F-73005 CHAMBERY CEDEX (France)
 Tél: +33 (0) 4 79 88 56 50 - Fax: +33 (0) 4 79 88 56 75
 RCS Chambéry 439 559 982 - TVA FR 0343856952
 Propriété LTF Tous droits réservés - Propriété LTF Tutti i diritti riservati