


**LEGENDA:**

a: Caditoia	— Ballast
b: Pozzetto	— Sub-ballast
c: Tubo dreno	— Compattato
d: Tubo dreno ad innesto verticale	— Pacchetto stradale
e: Canaletta dreno con griglia	— Piano finito
f: Dorsale con caditoia	— Rilievo terreno attuale

**RIFERIMENTI / REFERENCES :**

PD2\_C3A\_8400\_68-00-00\_10-01\_Relazione tecnico illustrativa;  
 PD2\_C3A\_8412\_68-00-00\_30-02\_Planimetria generale 2 di 2;  
 PD2\_C3A\_8422\_68-00-00\_60-01\_Tipologici muri di sostegno della linea  
 PD2\_C3A\_1628\_05-02-00\_10-02\_Relazione di calcolo cordolo porta barriera antirumore e porta recinzione  
 da PD2\_C3A\_8536\_68-10-00\_30-03\_Pianta e sezioni muri rampe sottopassi Bussoleno - tavola 1 di 3 a  
 PD2\_C3A\_8538\_68-10-00\_30-05\_Pianta e sezioni muri rampe sottopassi Bussoleno - tavola 3 di 3

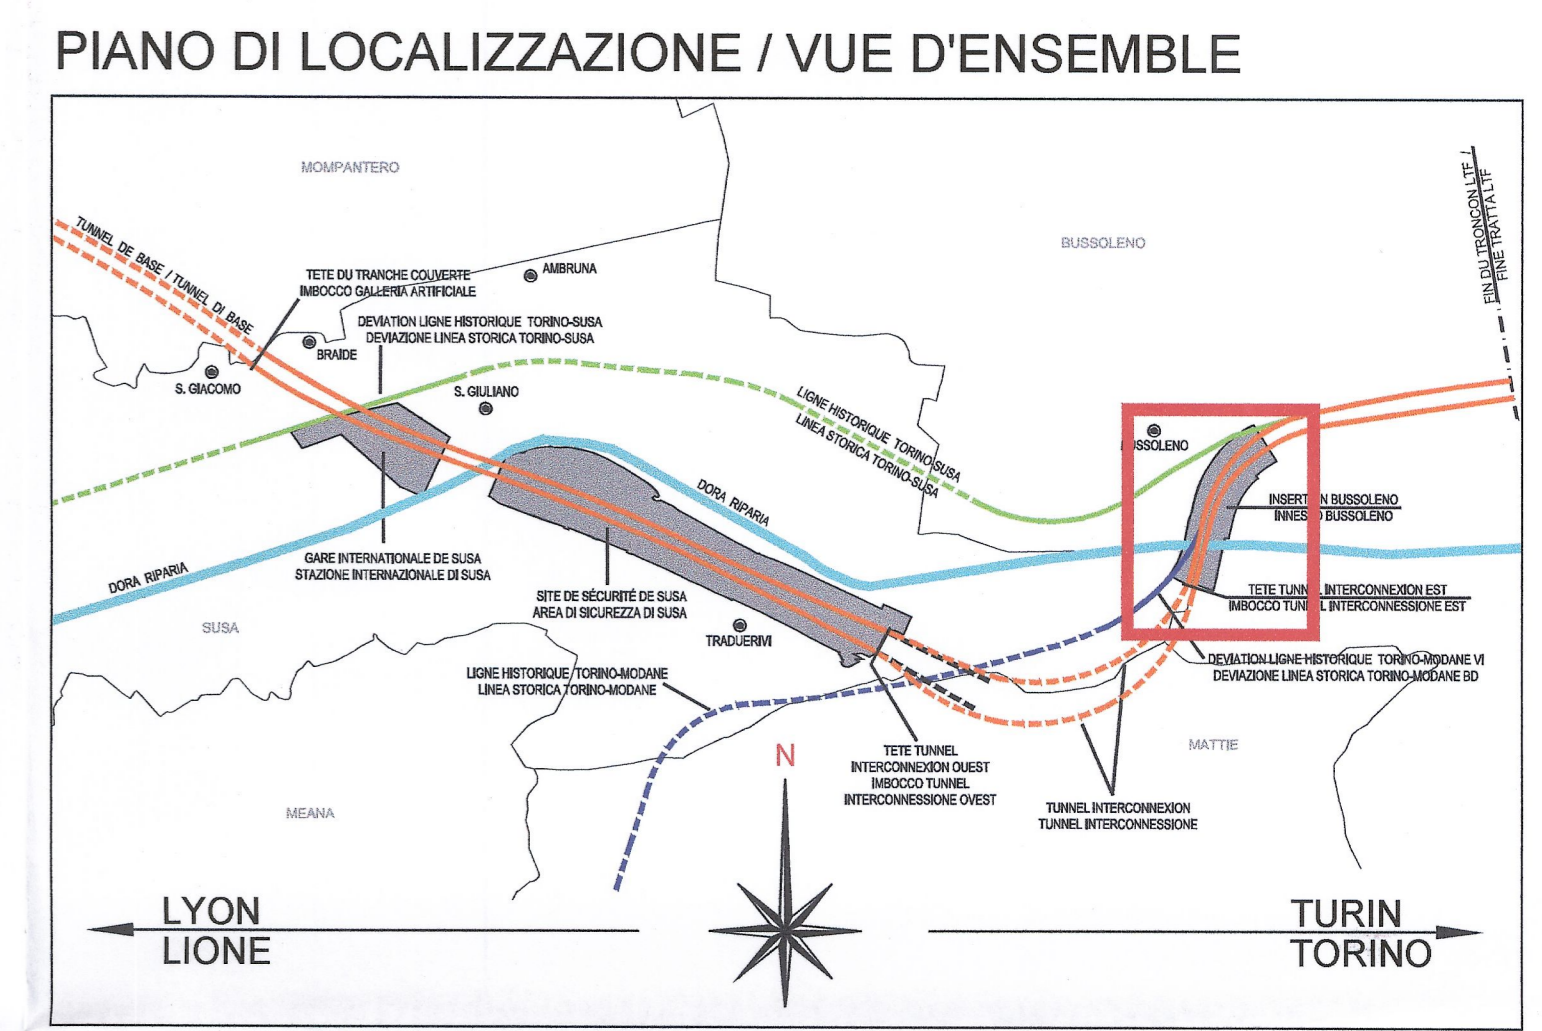

**LIAISON LYON - TURIN / COLLEGAMENTO TORINO - LIONE**  
 Partie commune franco-italienne / Section transfrontalière  
 Parte comune italo-francese / Sezione transfrontaliera

**NOUVELLE LIGNE LYON TURIN - NUOVA LINEA TORINO LIONE**  
 PARTIE COMMUNE FRANCO-ITALIENNE - PARTE COMUNE ITALO-FRANCESE

**REVISION DE L'AVANT-PROJET DE REFERENCE - REVISIONE DEL PROGETTO DEFINITIVO**  
 CUP C11J05000030001

**GENIE CIVIL - OPERE CIVILI**

**INSERTION A BUSSOLENO - INNESTO A BUSSOLENO**  
 GEOMETRIE - GEOMETRIA

**COUPES TRANSVERSALES NLTL DE PK 2+550 A PK 2+750 -**  
**SEZIONI TRASVERSALI NLTL DA PK 2+550 A PK 2+750**

Index	Date / Data	Modifications / Modifiche	Elaboré par / Concepito da	Vérifié par / Contrôlé da	Approuvé par / Autorizzato da
0	25/01/2013	Première diffusion / Prima emissione	G. VERGNANO (St. Quaranta)	M. RUSSO C. DOMBENE	L. CHANTIRON M. PANTALEO
A	08/02/2013	Révision suite aux commentaires LTF / Revisione a seguito commenti LTF	G. VERGNANO (St. Quaranta)	M. RUSSO C. DOMBENE	L. CHANTIRON M. PANTALEO

**Tecnimont**  
 Civil Construction  
 Dott. Ing. Aldo Mancarella  
 Ordine Ingegneri Prov. TO n. 4271 R

**DOTT. ING. RUSSO MARCO**  
 ISCRITTO ALL'ALBO PROFESSIONALE  
 COL.N. 12882

**Code Doc** P D 2 C 3 A T S 3 8 4 0 8 A A P P L A  
 Phase / Fase Sigle devise / Sigla Eséteur / Esecutore Numero Indice Status / Stato Type / Tipo

INDIRIZZO GED / ADRESSE GED C3A // // 68 00 00 40 05

ÉCHELLE / SCALA  
 1:200

LTF sas - 1091 Avenue de la Boissière BP 80031 - F-72000 CHAMBERY CEDEX (France)  
 Tél: +33 (0) 4 79 68 55 50 - Fax: +33 (0) 4 79 68 56 75  
 RCS Chambéry 439 556 852 - TVA FR 03439559692  
 Propriété LTF Tous droits réservés - Proprietà LTF Tutti i diritti riservati