




SEZIONE 1
(1:100)

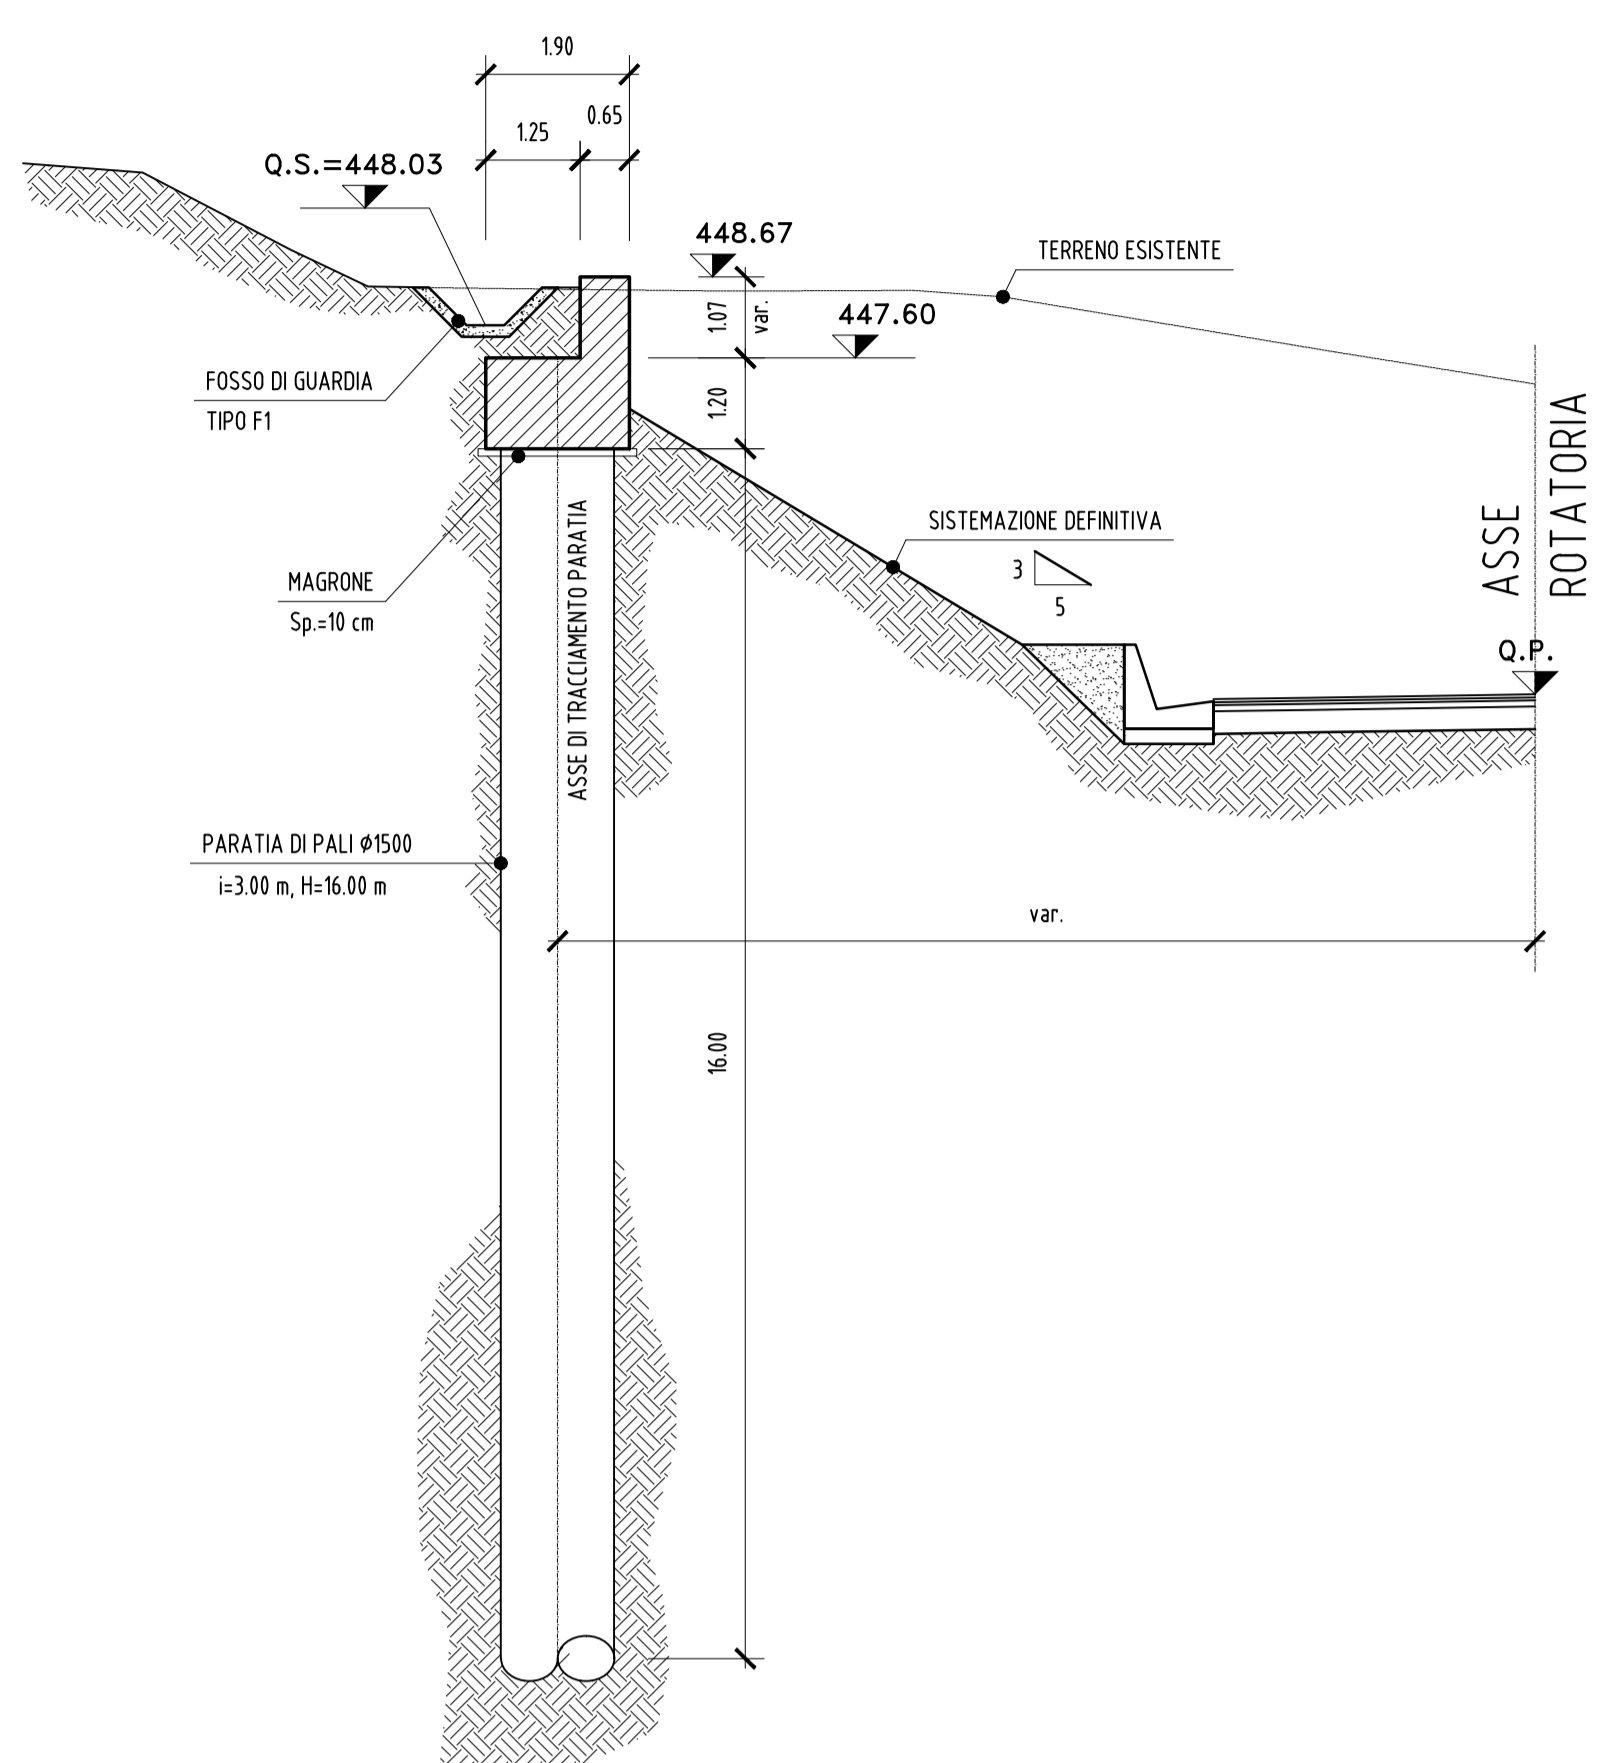


SEZIONE 2
(1:100)

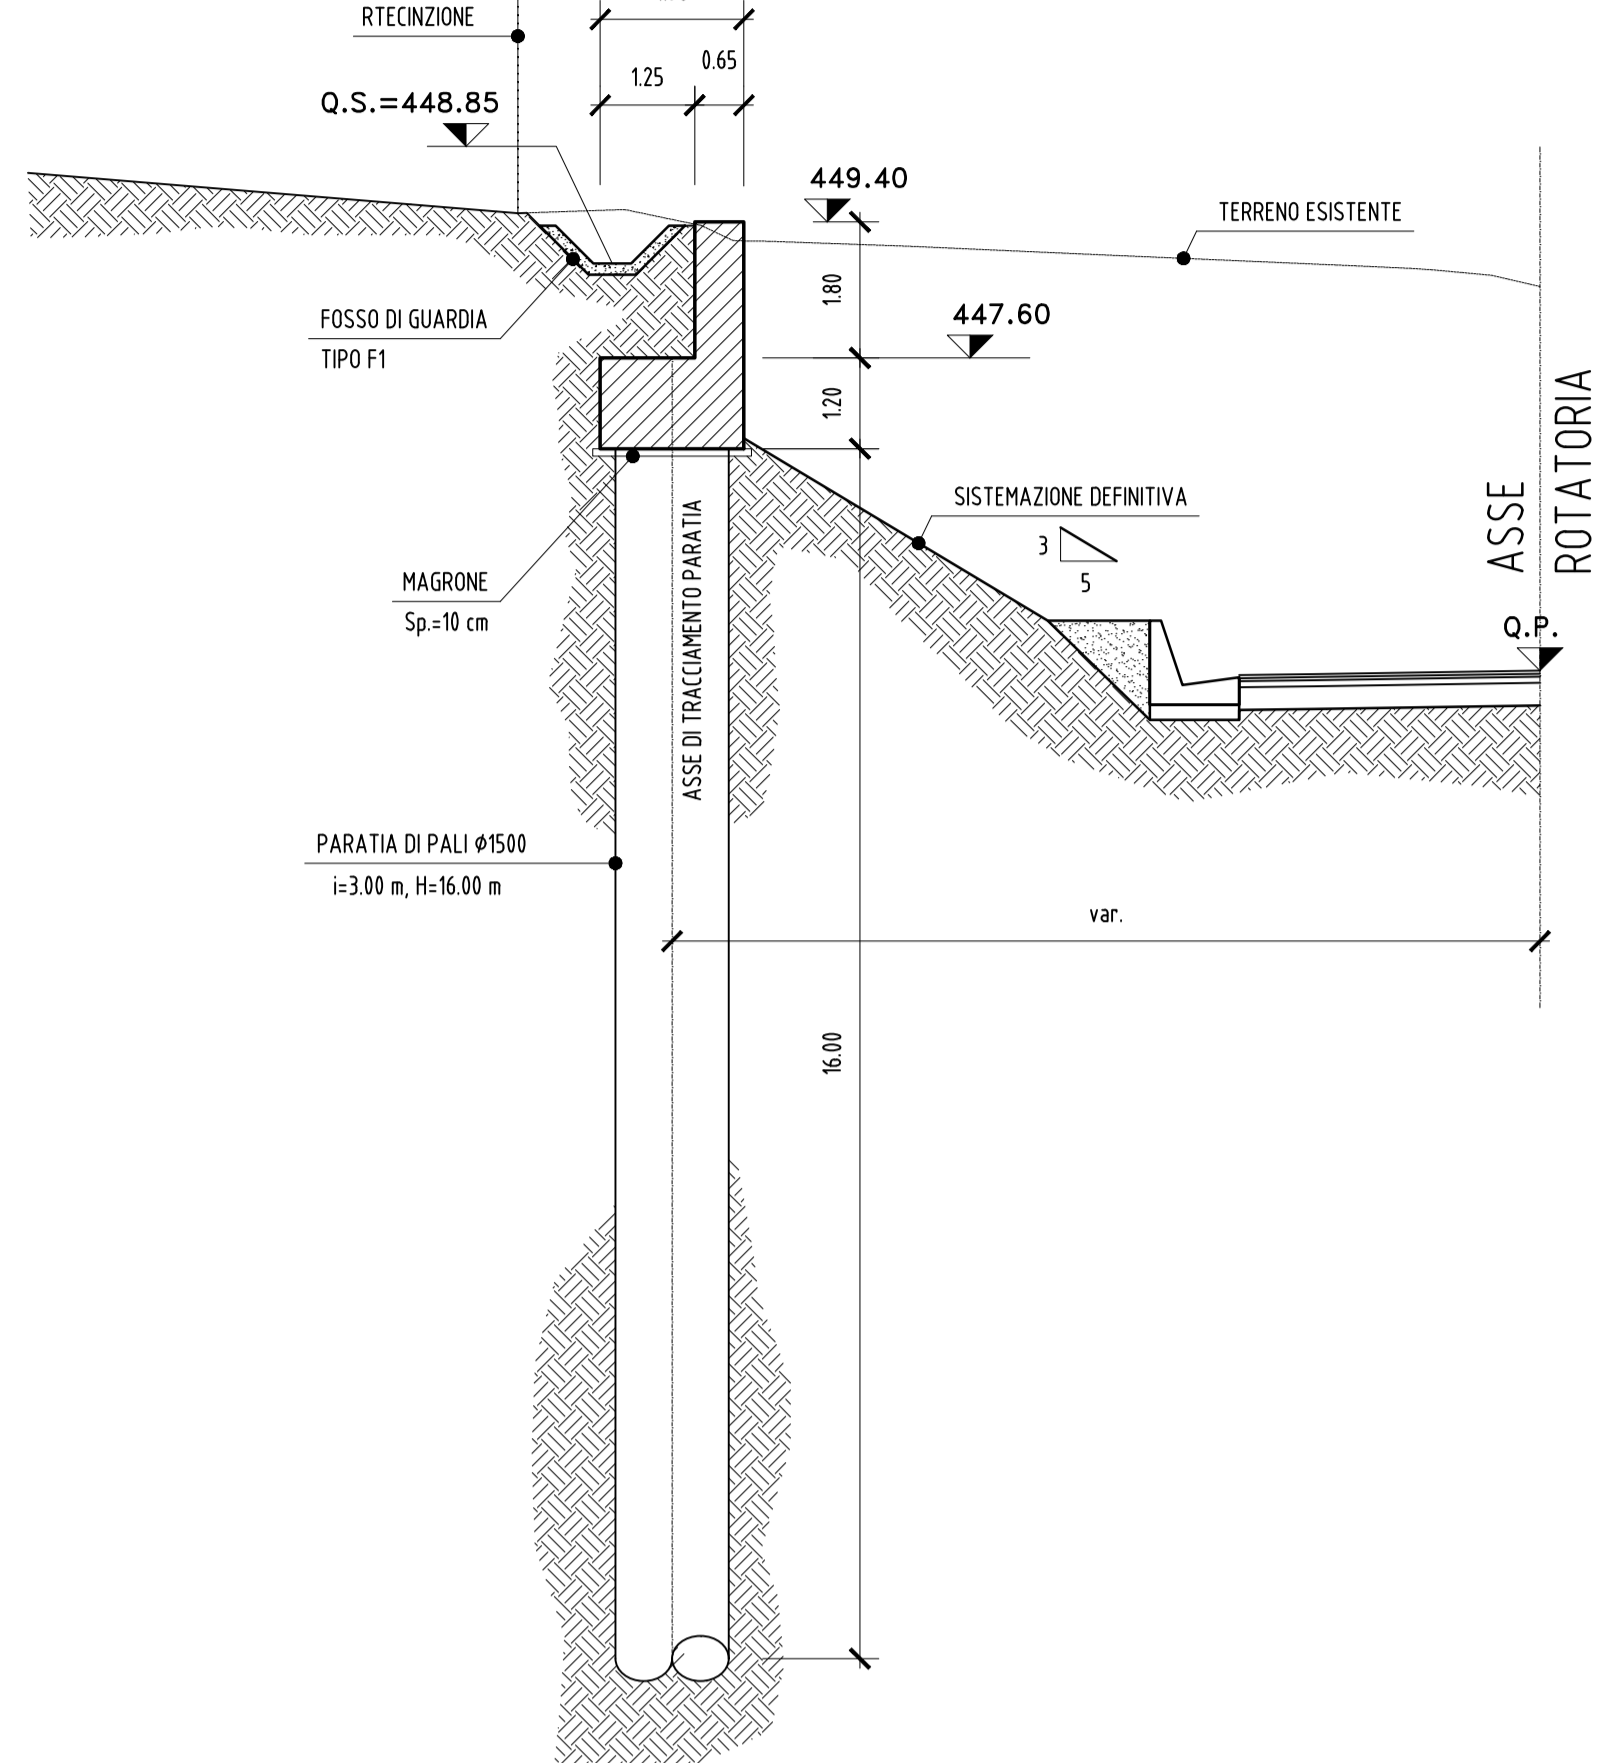


SEZIONE 3
(1:100)

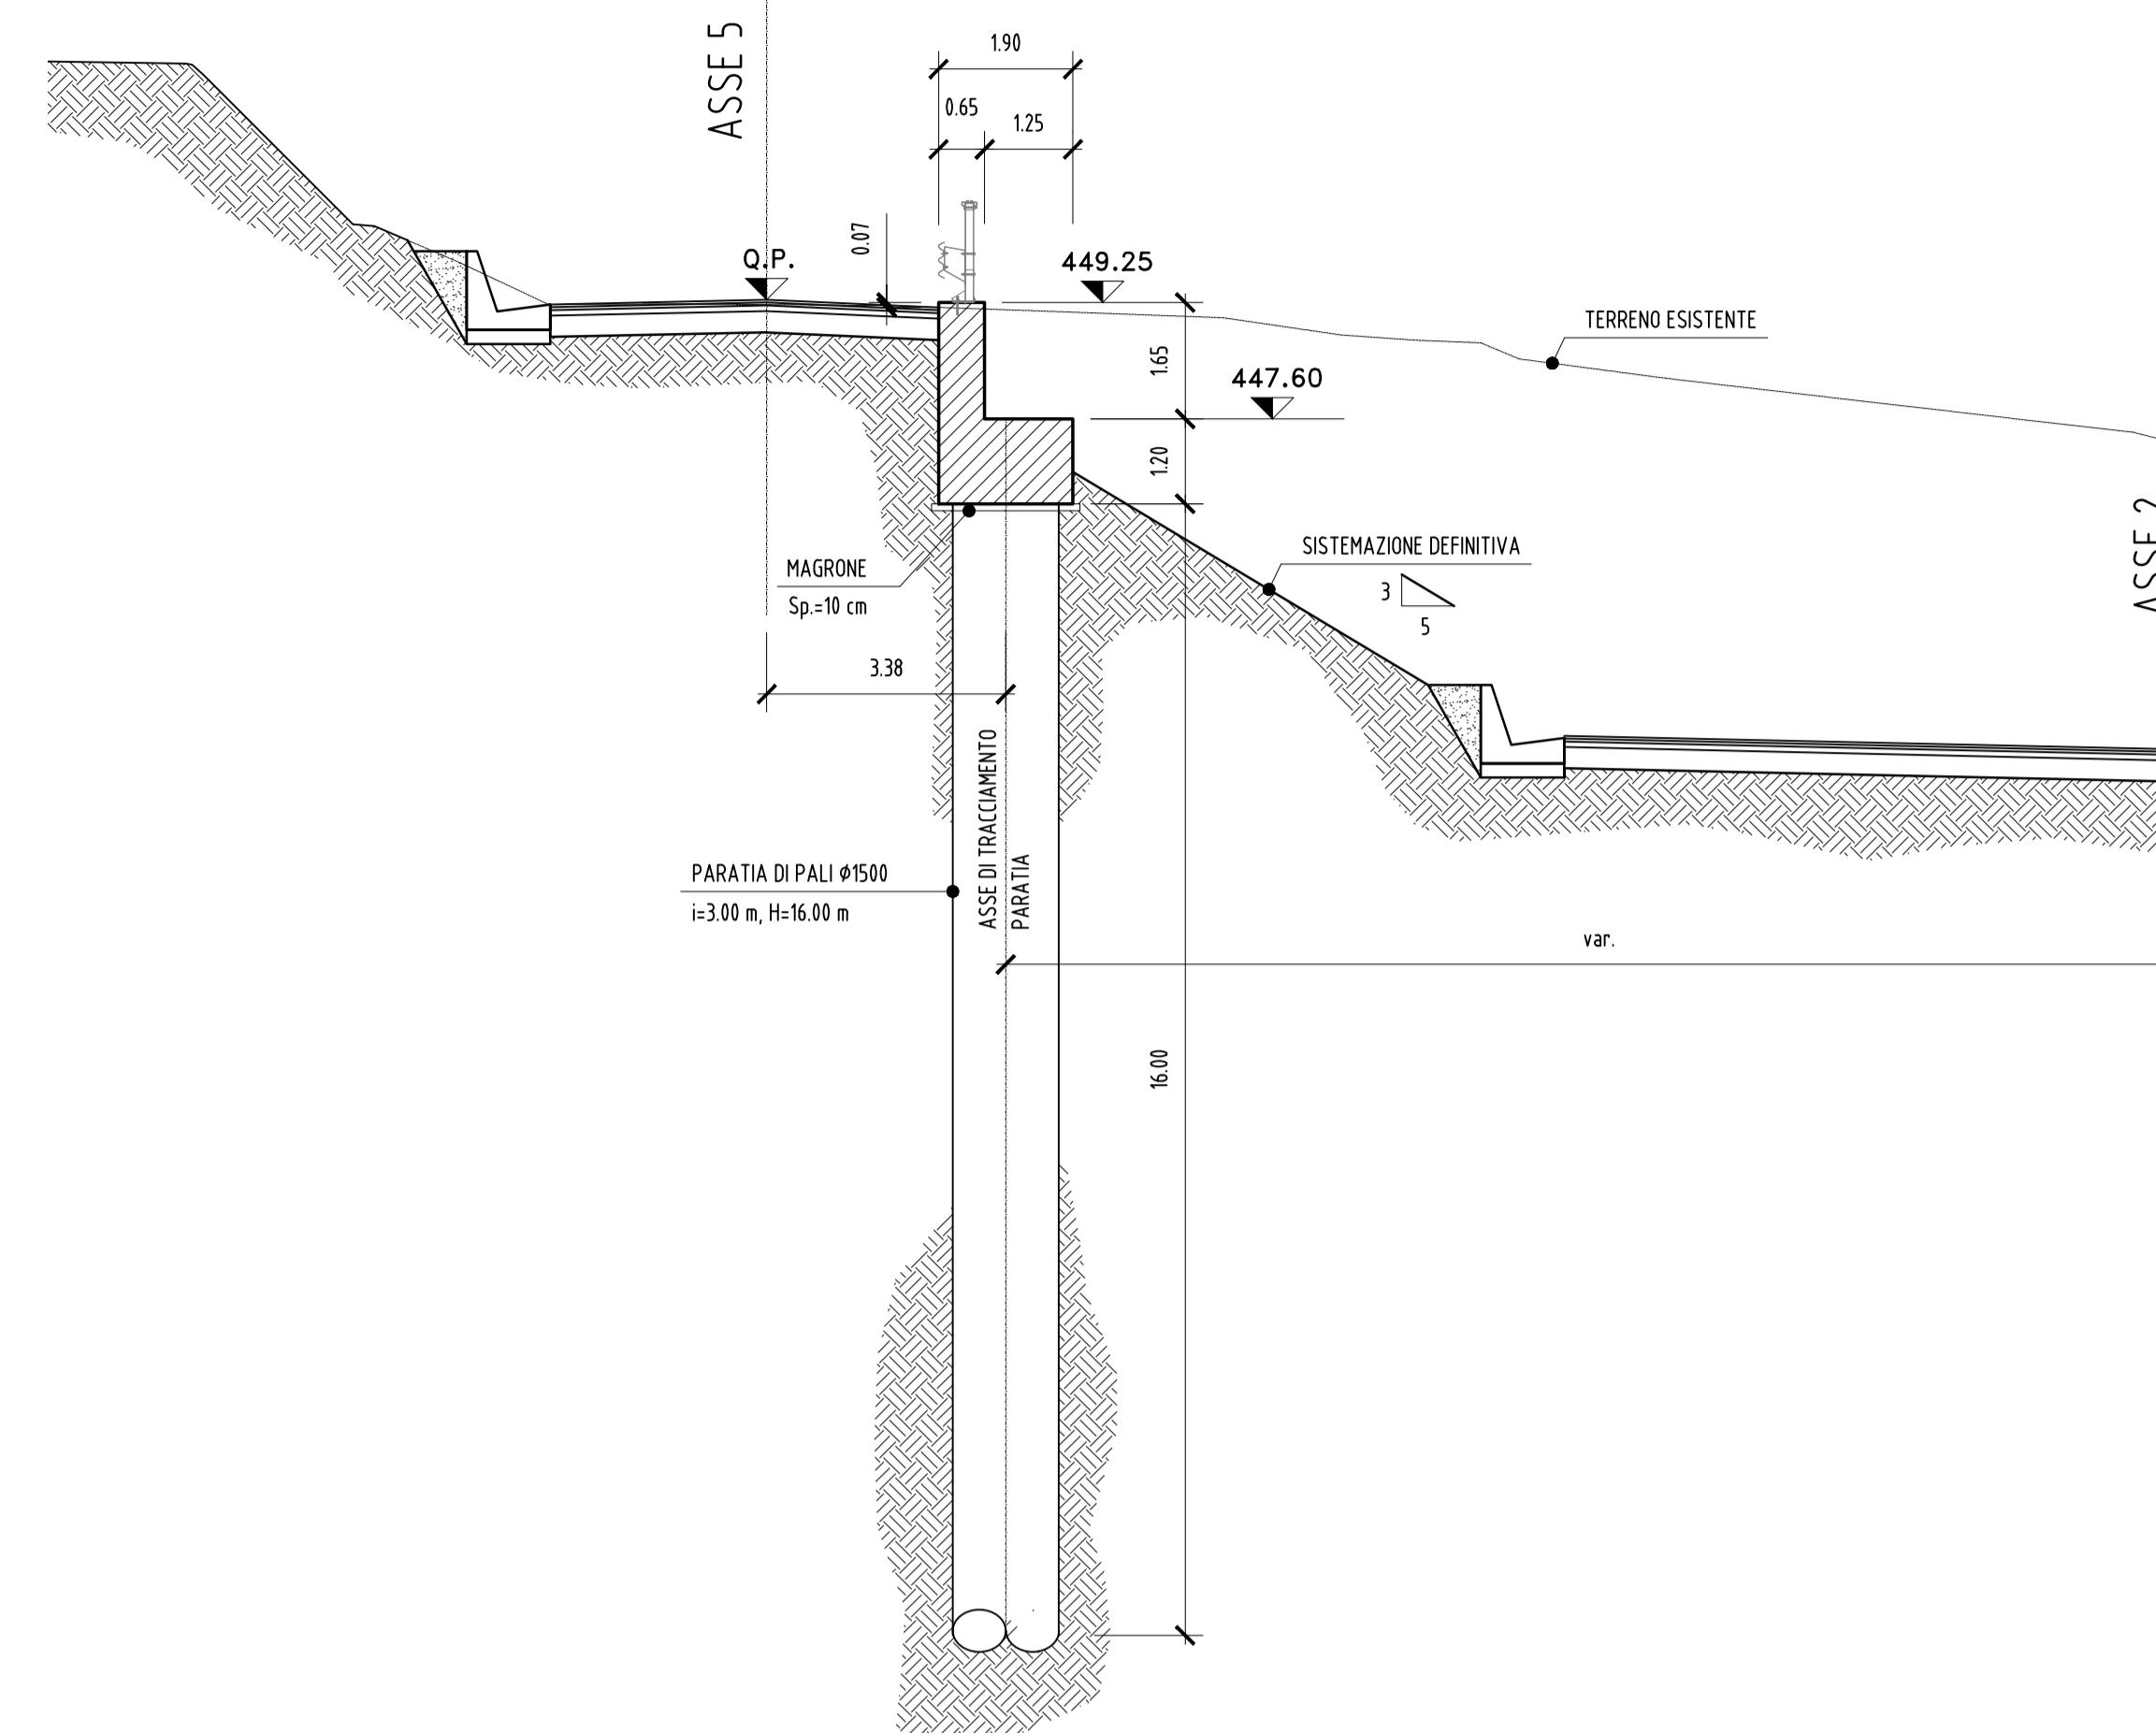


SEZIONE 4
(1:100)

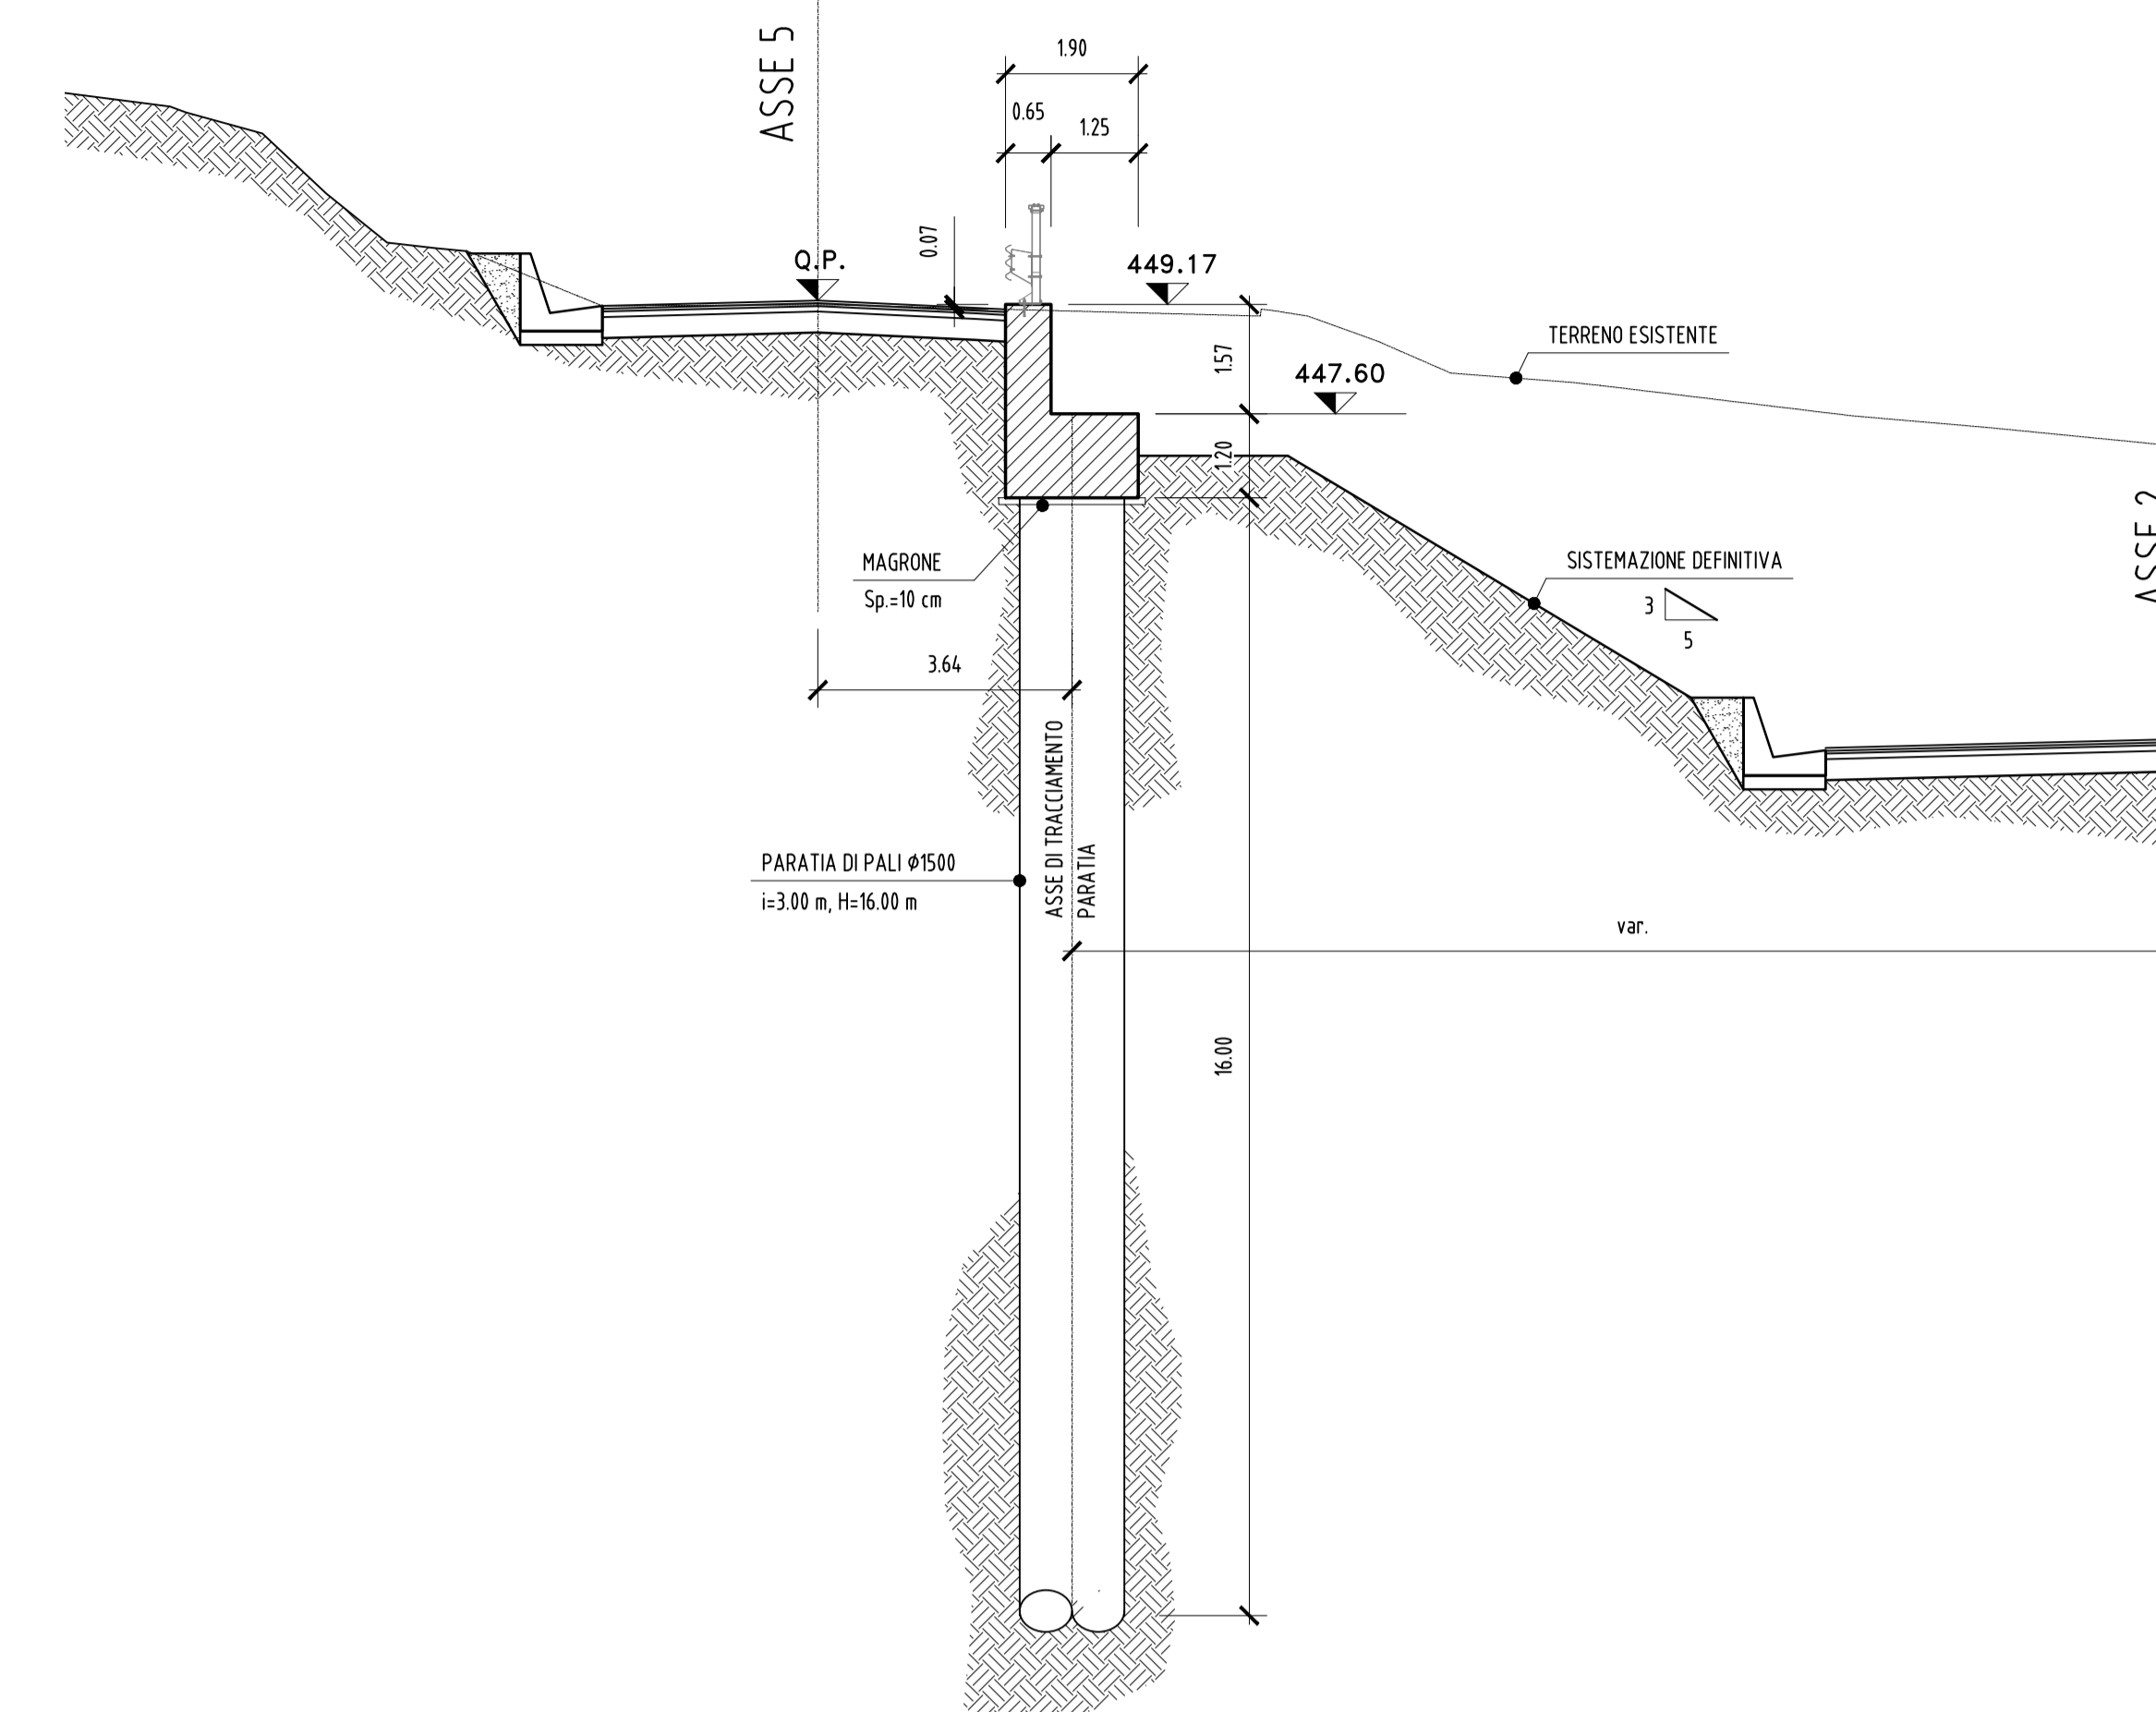


SEZIONE 5
(1:100)

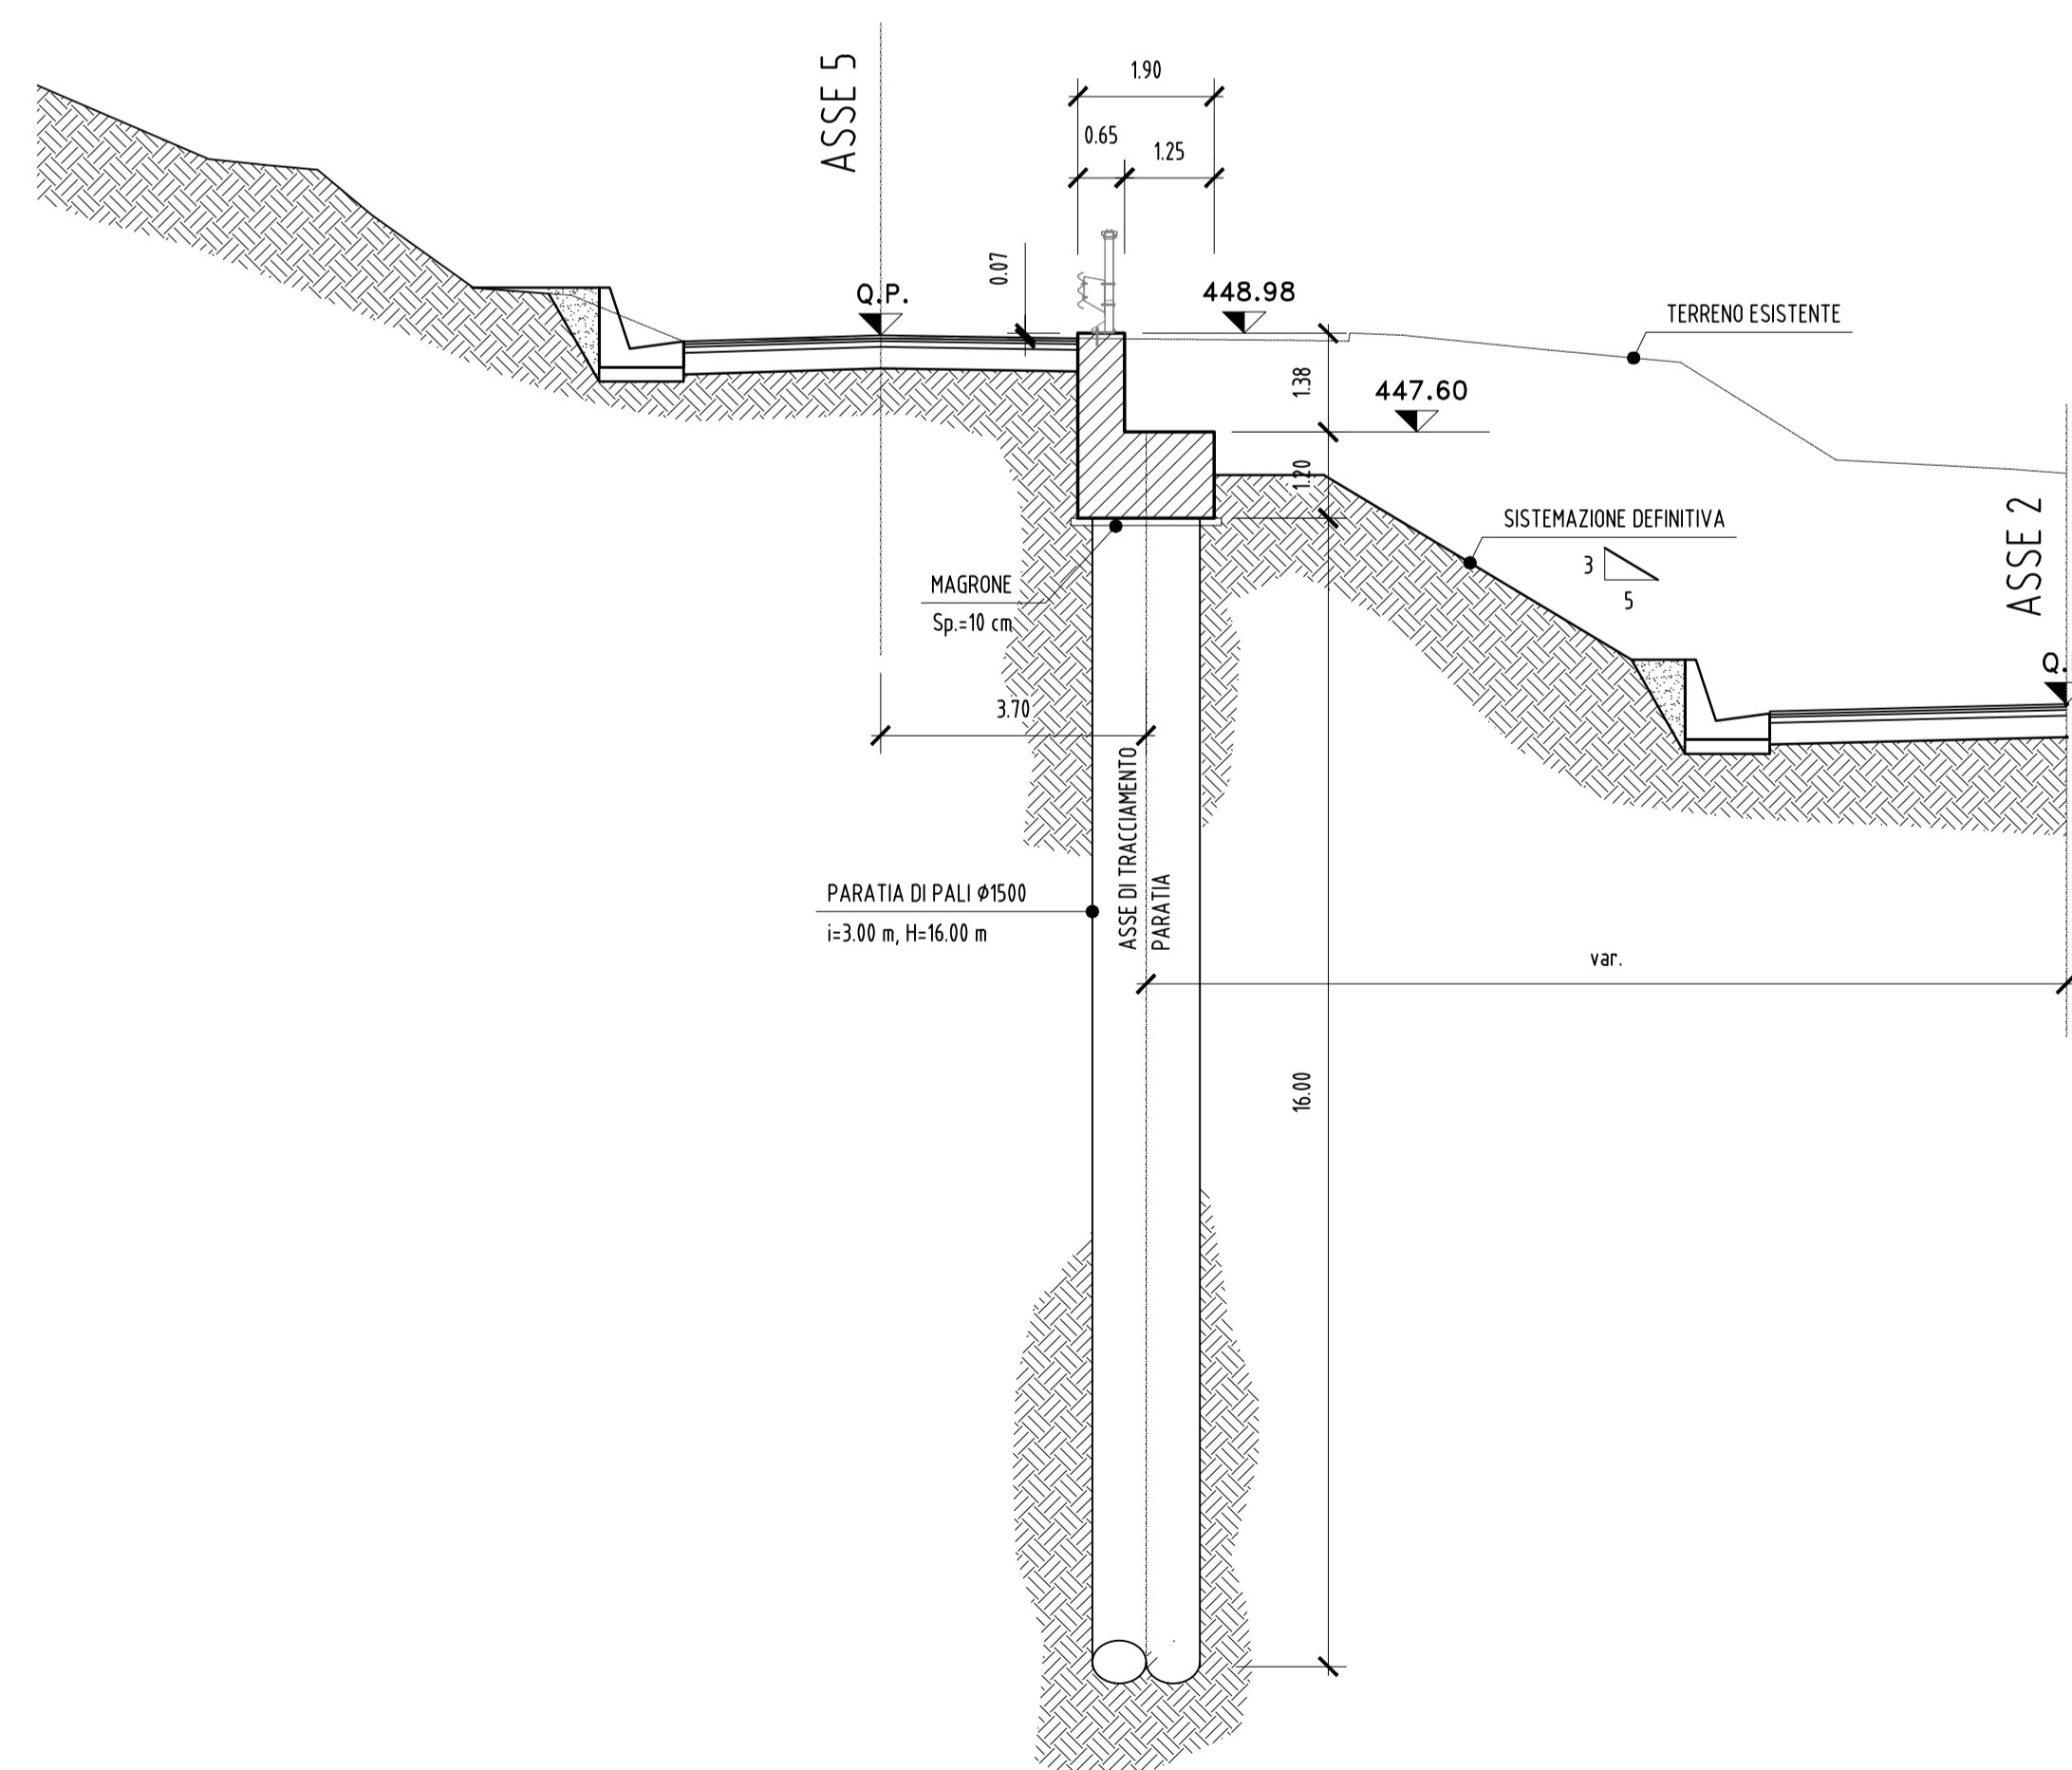

SEZIONE 6
(1:100)

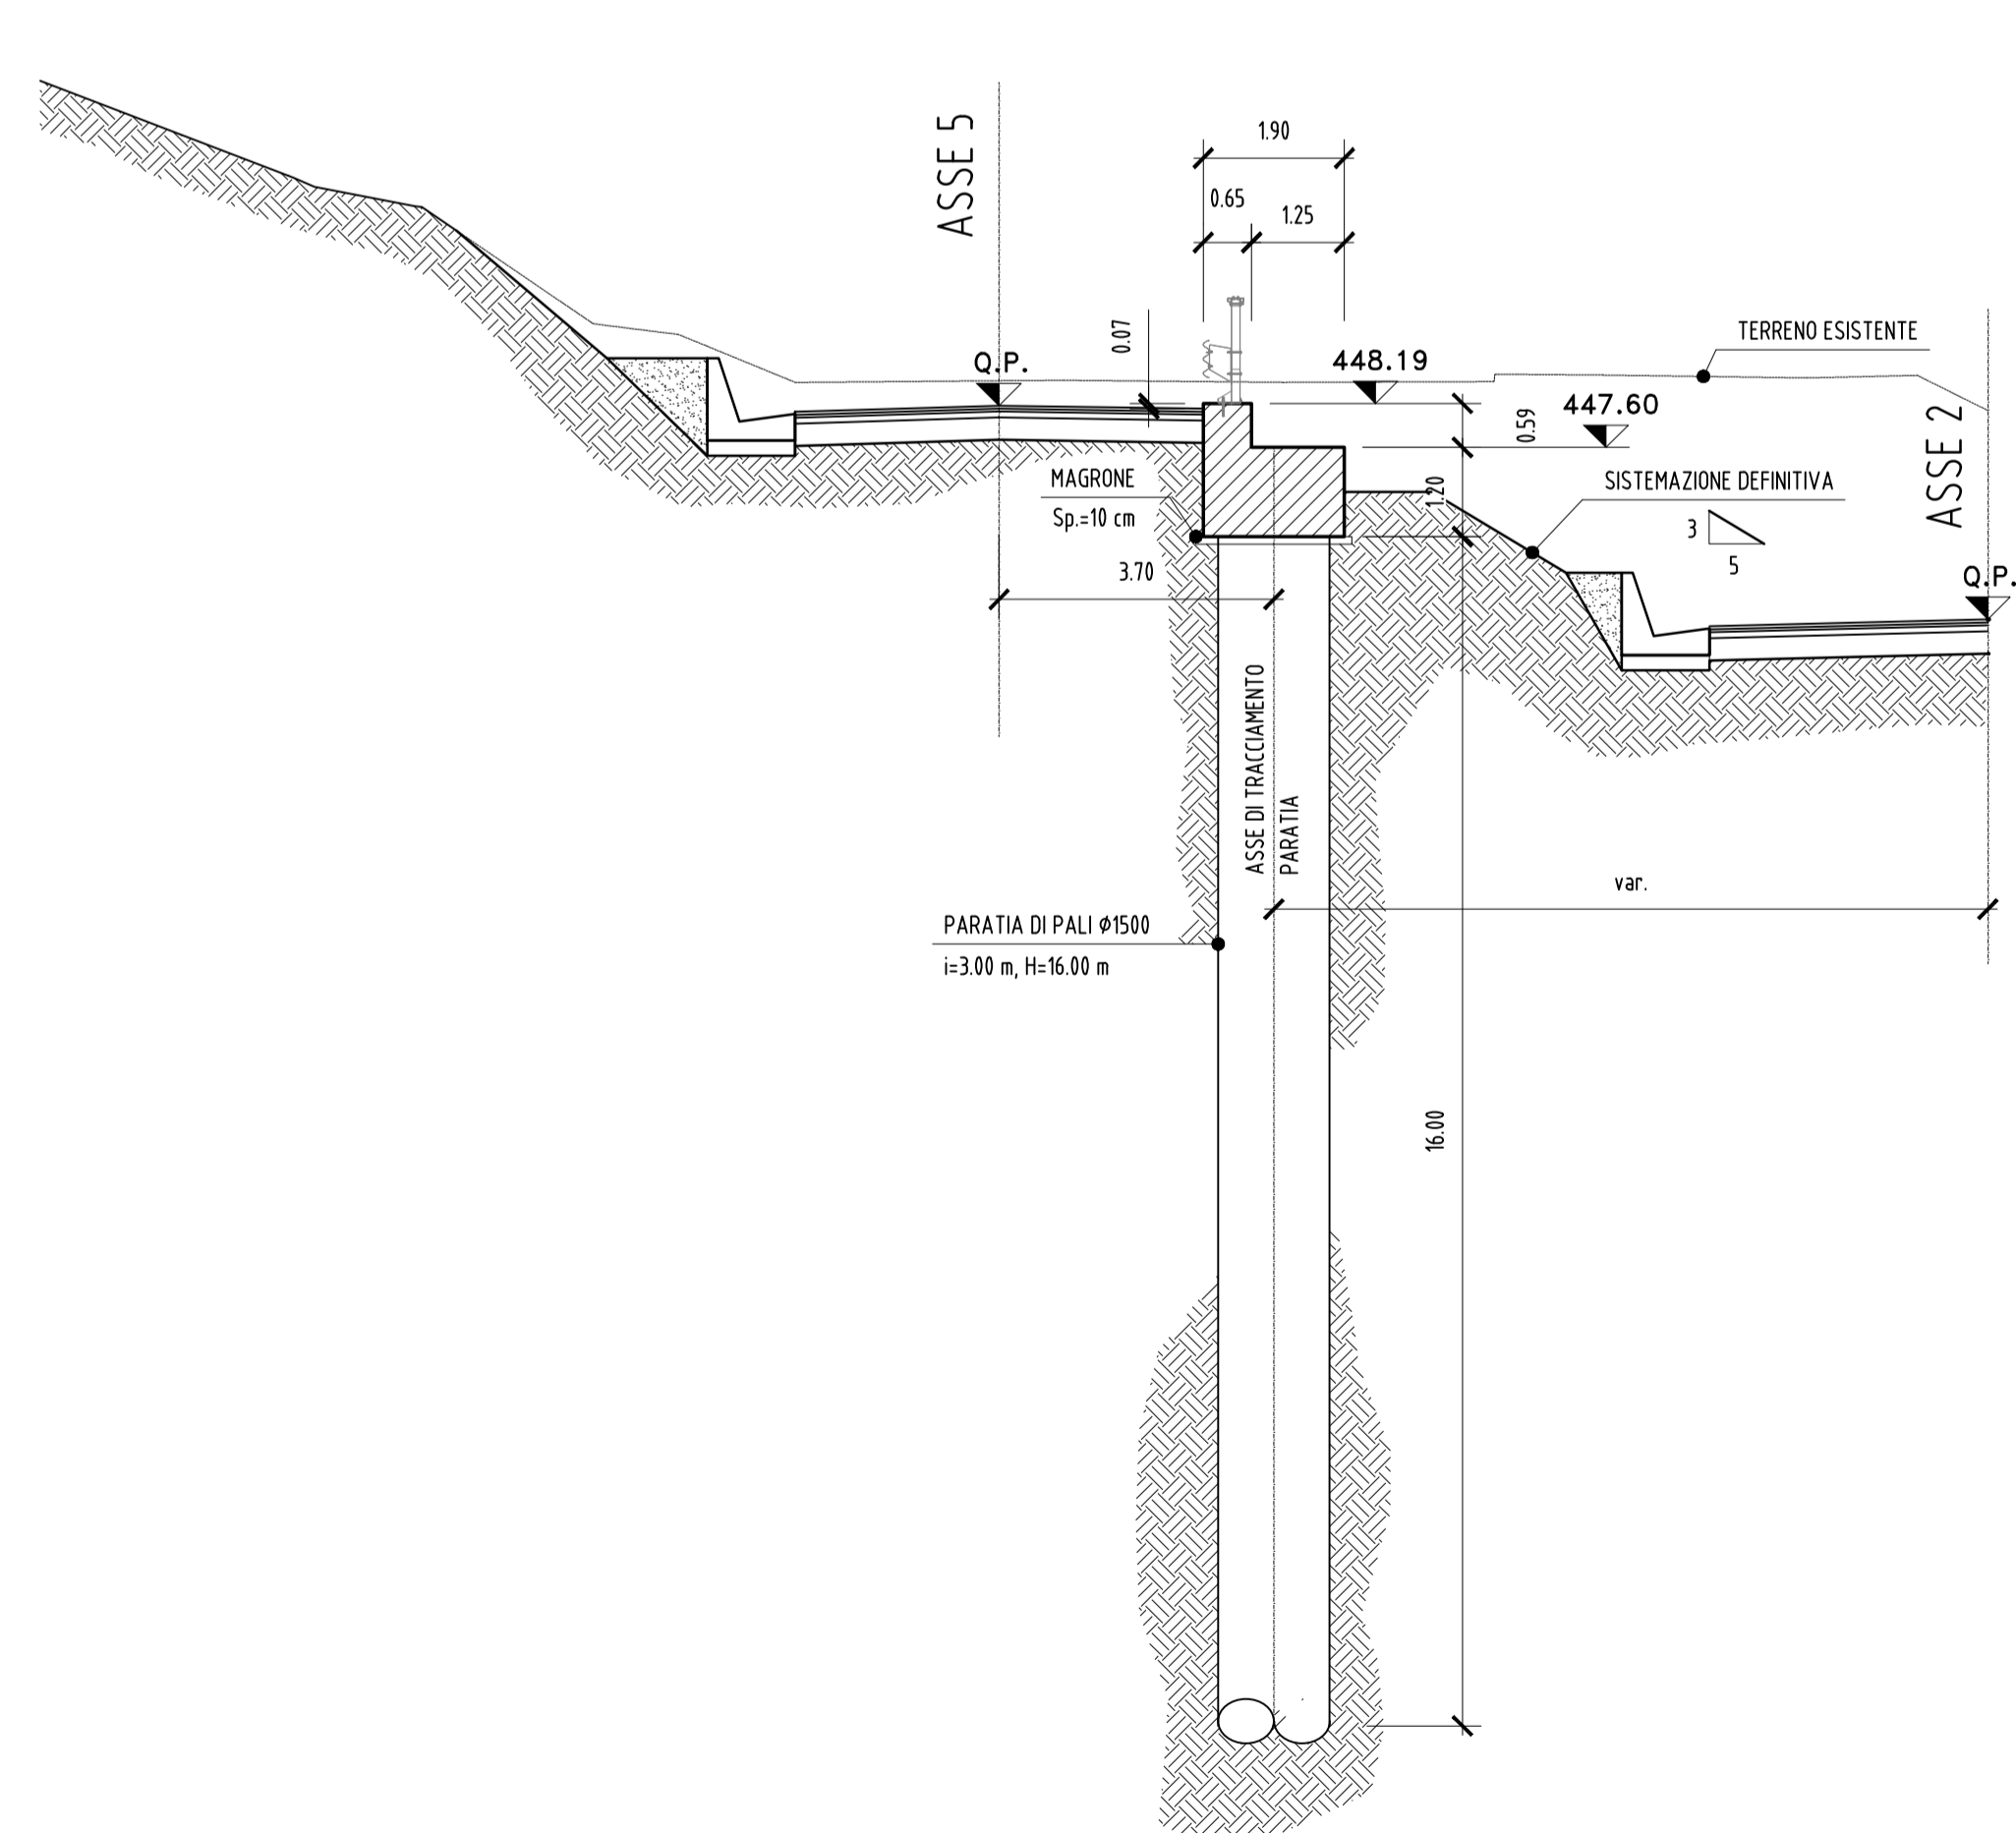

SEZIONE 7
(1:100)

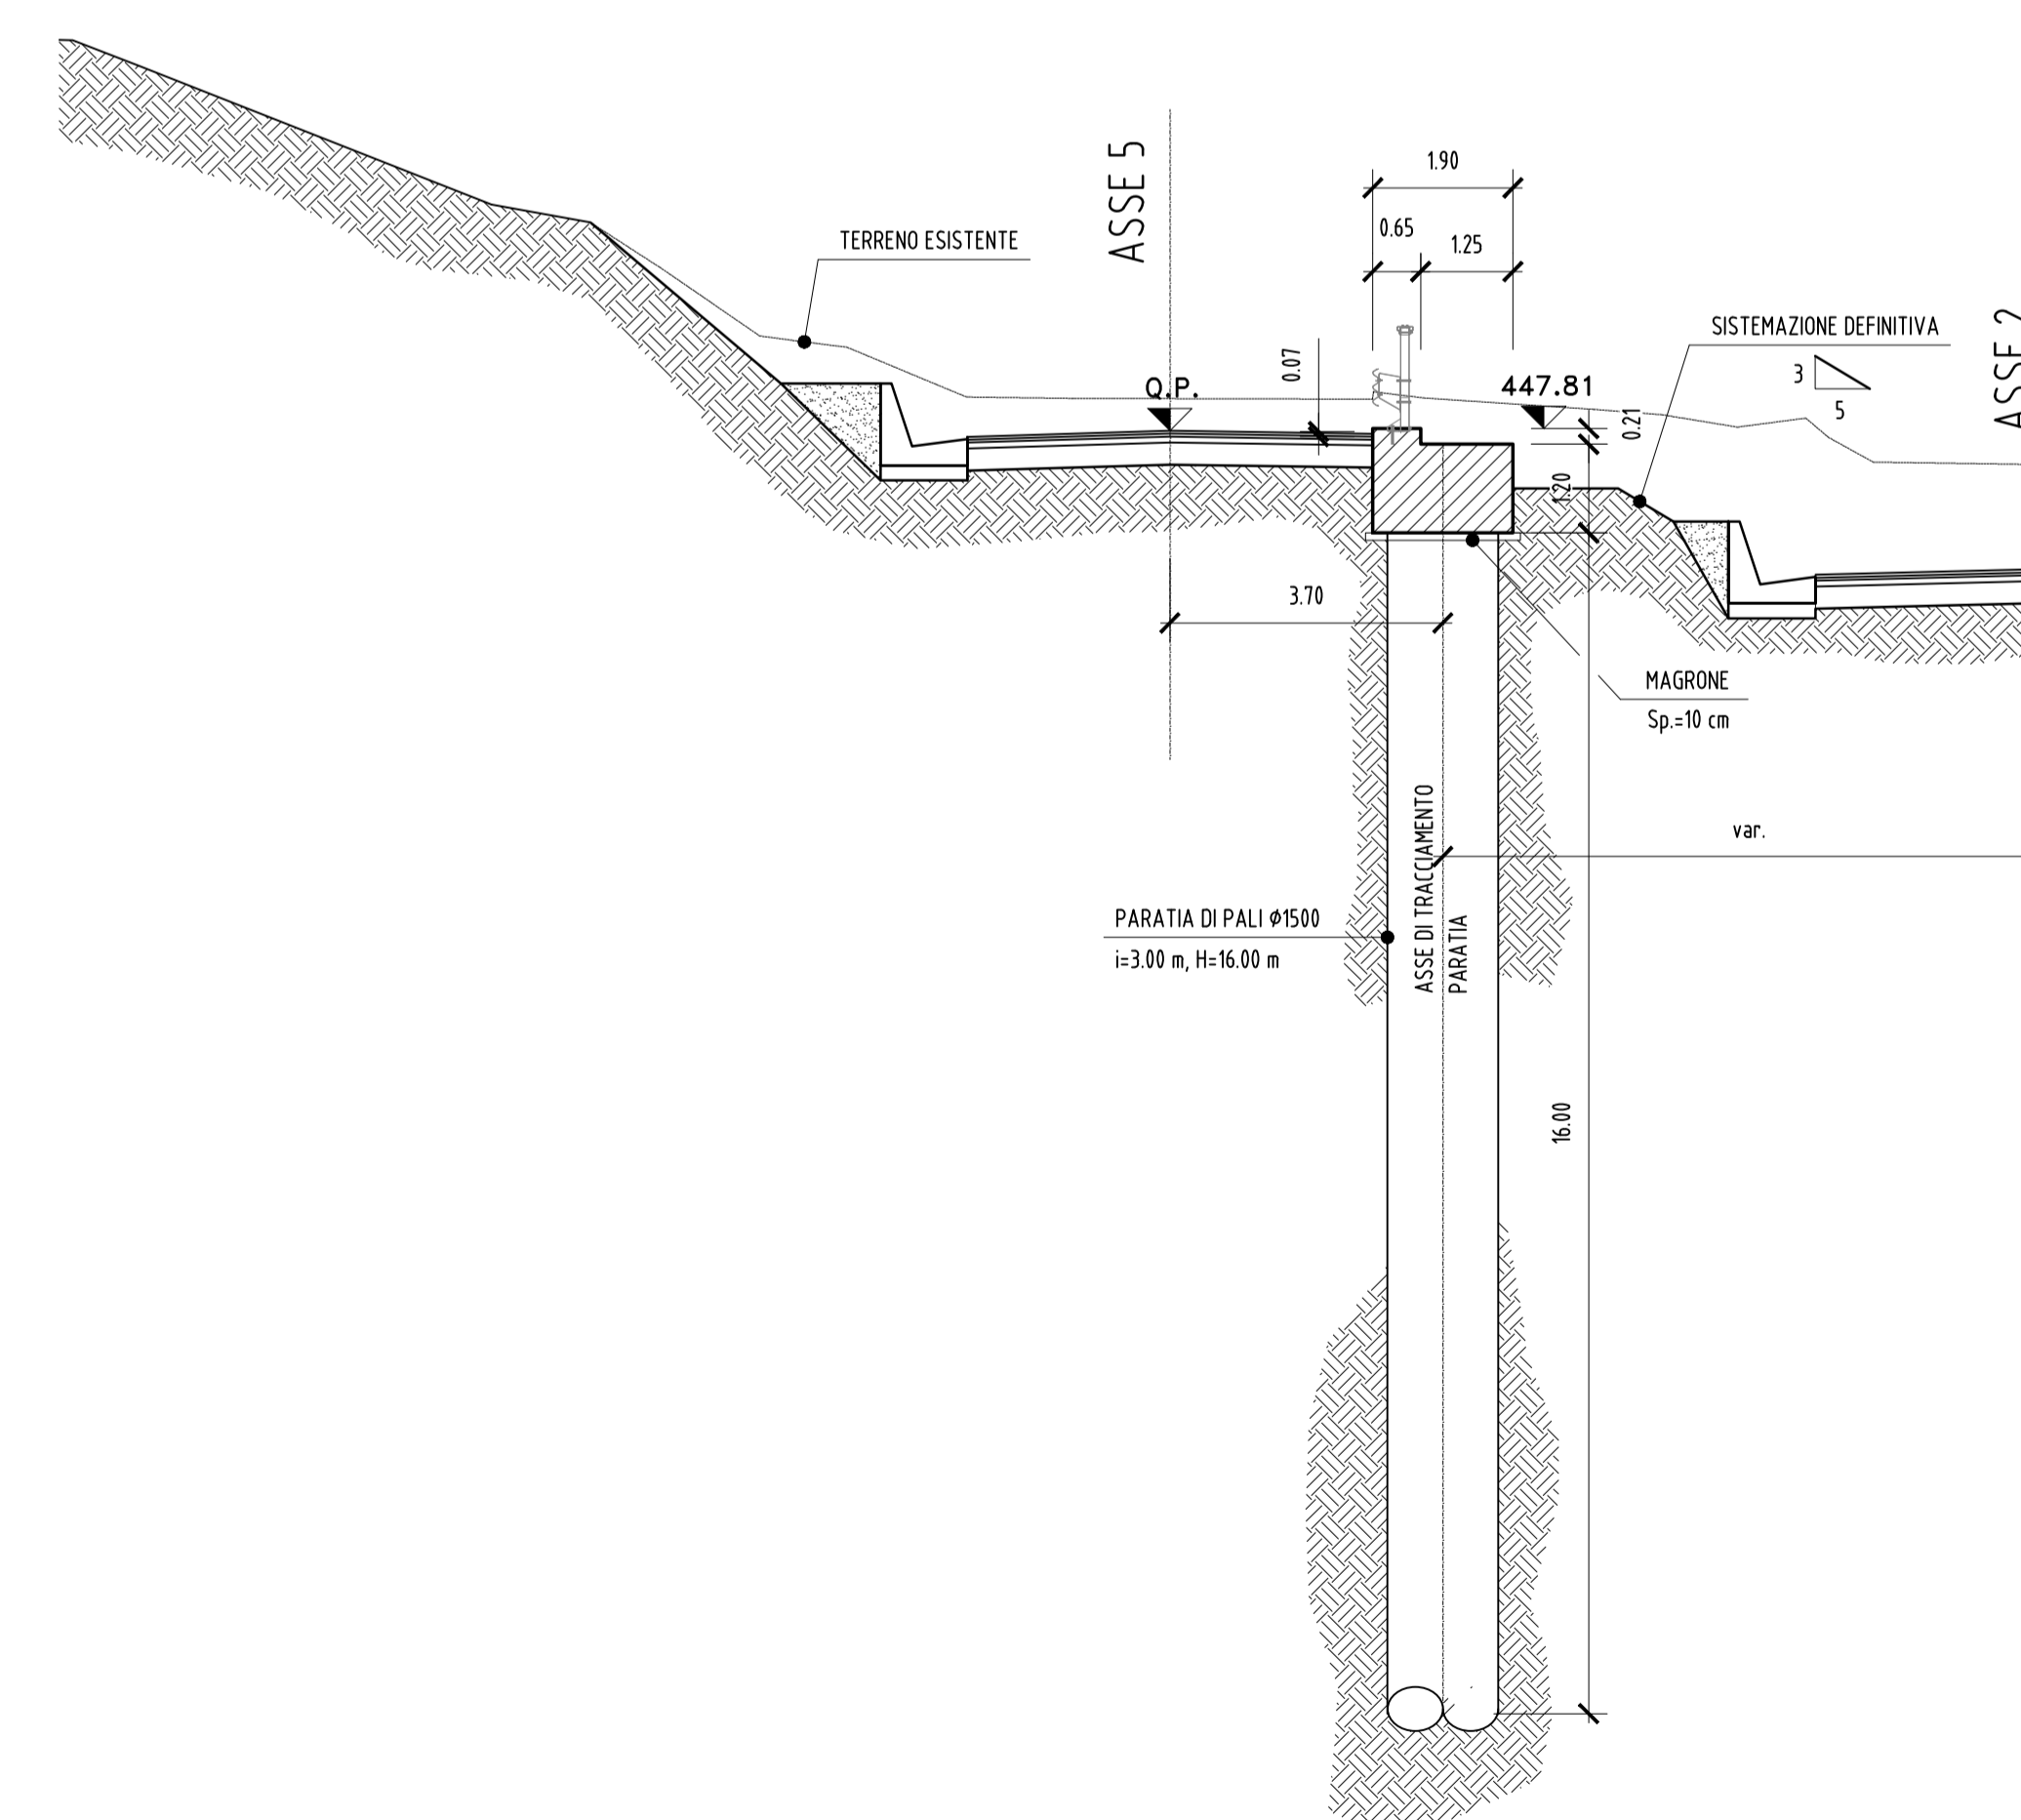

N.B.: PER LA TABELLA MATERIALI FARE RIFERIMENTO ALL'ELABORATO: L0703213E160M0000TV01

GUADRILATERO
Marche Umbria S.p.A.

ASSE VIARIO MARCHE-UMBRIA E QUADRILATERO DI PENETRAZIONE INTERNA MAXI LOTTO 2

LAVORI DI COMPLETAMENTO DELLA DIRETTRICE PERUGIA ANCONA:
SS. 318 DI "VALFABRICA", TRATTO PIANELLO-VALFABRICA
SS. 76 "VALDESINO", TRATTO FOSSATO VICO - CANCELLI E ALBACINA - SERRA SAN QUIRICO
"PEDEMONTANA DELLE MARCHE", TRATTO FABRIANO-MUCCIA-SFERCIA.

PERIZIA DI VARIANTE

CONTRAENTE GENERALE: Il Responsabile del Contratto Generale:

DIRPA 2
s.c.g.r.l. Ing. Federico Montanari

PROGETTAZIONE:

Partecipazioni Italia S.p.A. **TECNOSTRUTTURE S.r.l.**
Dir. Ing. Salvatore Liso Dir. Ing. Antonio Totiani
Dir. Ing. Antonio Totiani

IL GEOLOGO: **Geol. Alessandro Baldacci**
Ufficio di Via degli Scipioni, 4 - 05032 Monterotondo (TR)

VISTO IL RESPONSABILE DEL PROCEDIMENTO: IL COORDINATORE DELLA SICUREZZA IN FASE DI ESECUZIONE: IL DIRETTORE DEI LAVORI:

Ing. Iginio Fattori Ing. Vincenzo Pardo Ing. Peppino Mancuso

2.1.3 - PEDEMONTANA DELLE MARCHE
3° Stralcio Funzionale - Cantinamento Nord - Cantinamento Sud
4° Stralcio Funzionale - Cantinamento Nord - Incesto 5077 + Meuccio
OPERE D'ARTE MINORI
PARATA DI PALI 1500 ROTATORIA VARESE
Sezioni trasversali

SCALA: 1:100
DATA: Settembre 2021

Codice Unico di Progetto (CUP) F12C03000090021 (assegnato CIPE 20/04/2015)

CODICE ELABORATO: **L0703213E160M0000TV01**

Riv.	Data	Descrizione	Redatto	Verificato	Coordinato	Approvato
B	Sett. 2021	Modificata rotatoria	Tecnosstrutture	Tecnosstrutture	A. Totiani	S. Liso