




PIANTA Scala 1:200

COORDINATE DI TRACCIAMENTO
CENTRO PALI PARATIA

PALI	X	Y
P1	2362574.261	4777720.601
P2	2362574.520	4777718.618
P3	2362574.780	4777716.635
P4	2362575.032	4777714.651
P5	2362575.276	4777712.666
P6	2362575.521	4777710.681
P7	2362575.765	4777708.696
P8	2362576.009	4777706.711
P9	2362576.253	4777704.726
P10	2362576.476	4777702.738
P11	2362576.704	4777700.751
P12	2362576.933	4777698.764
P13	2362577.161	4777696.778
P14	2362577.390	4777694.791
P15	2362577.600	4777692.802
P16	2362577.813	4777690.813

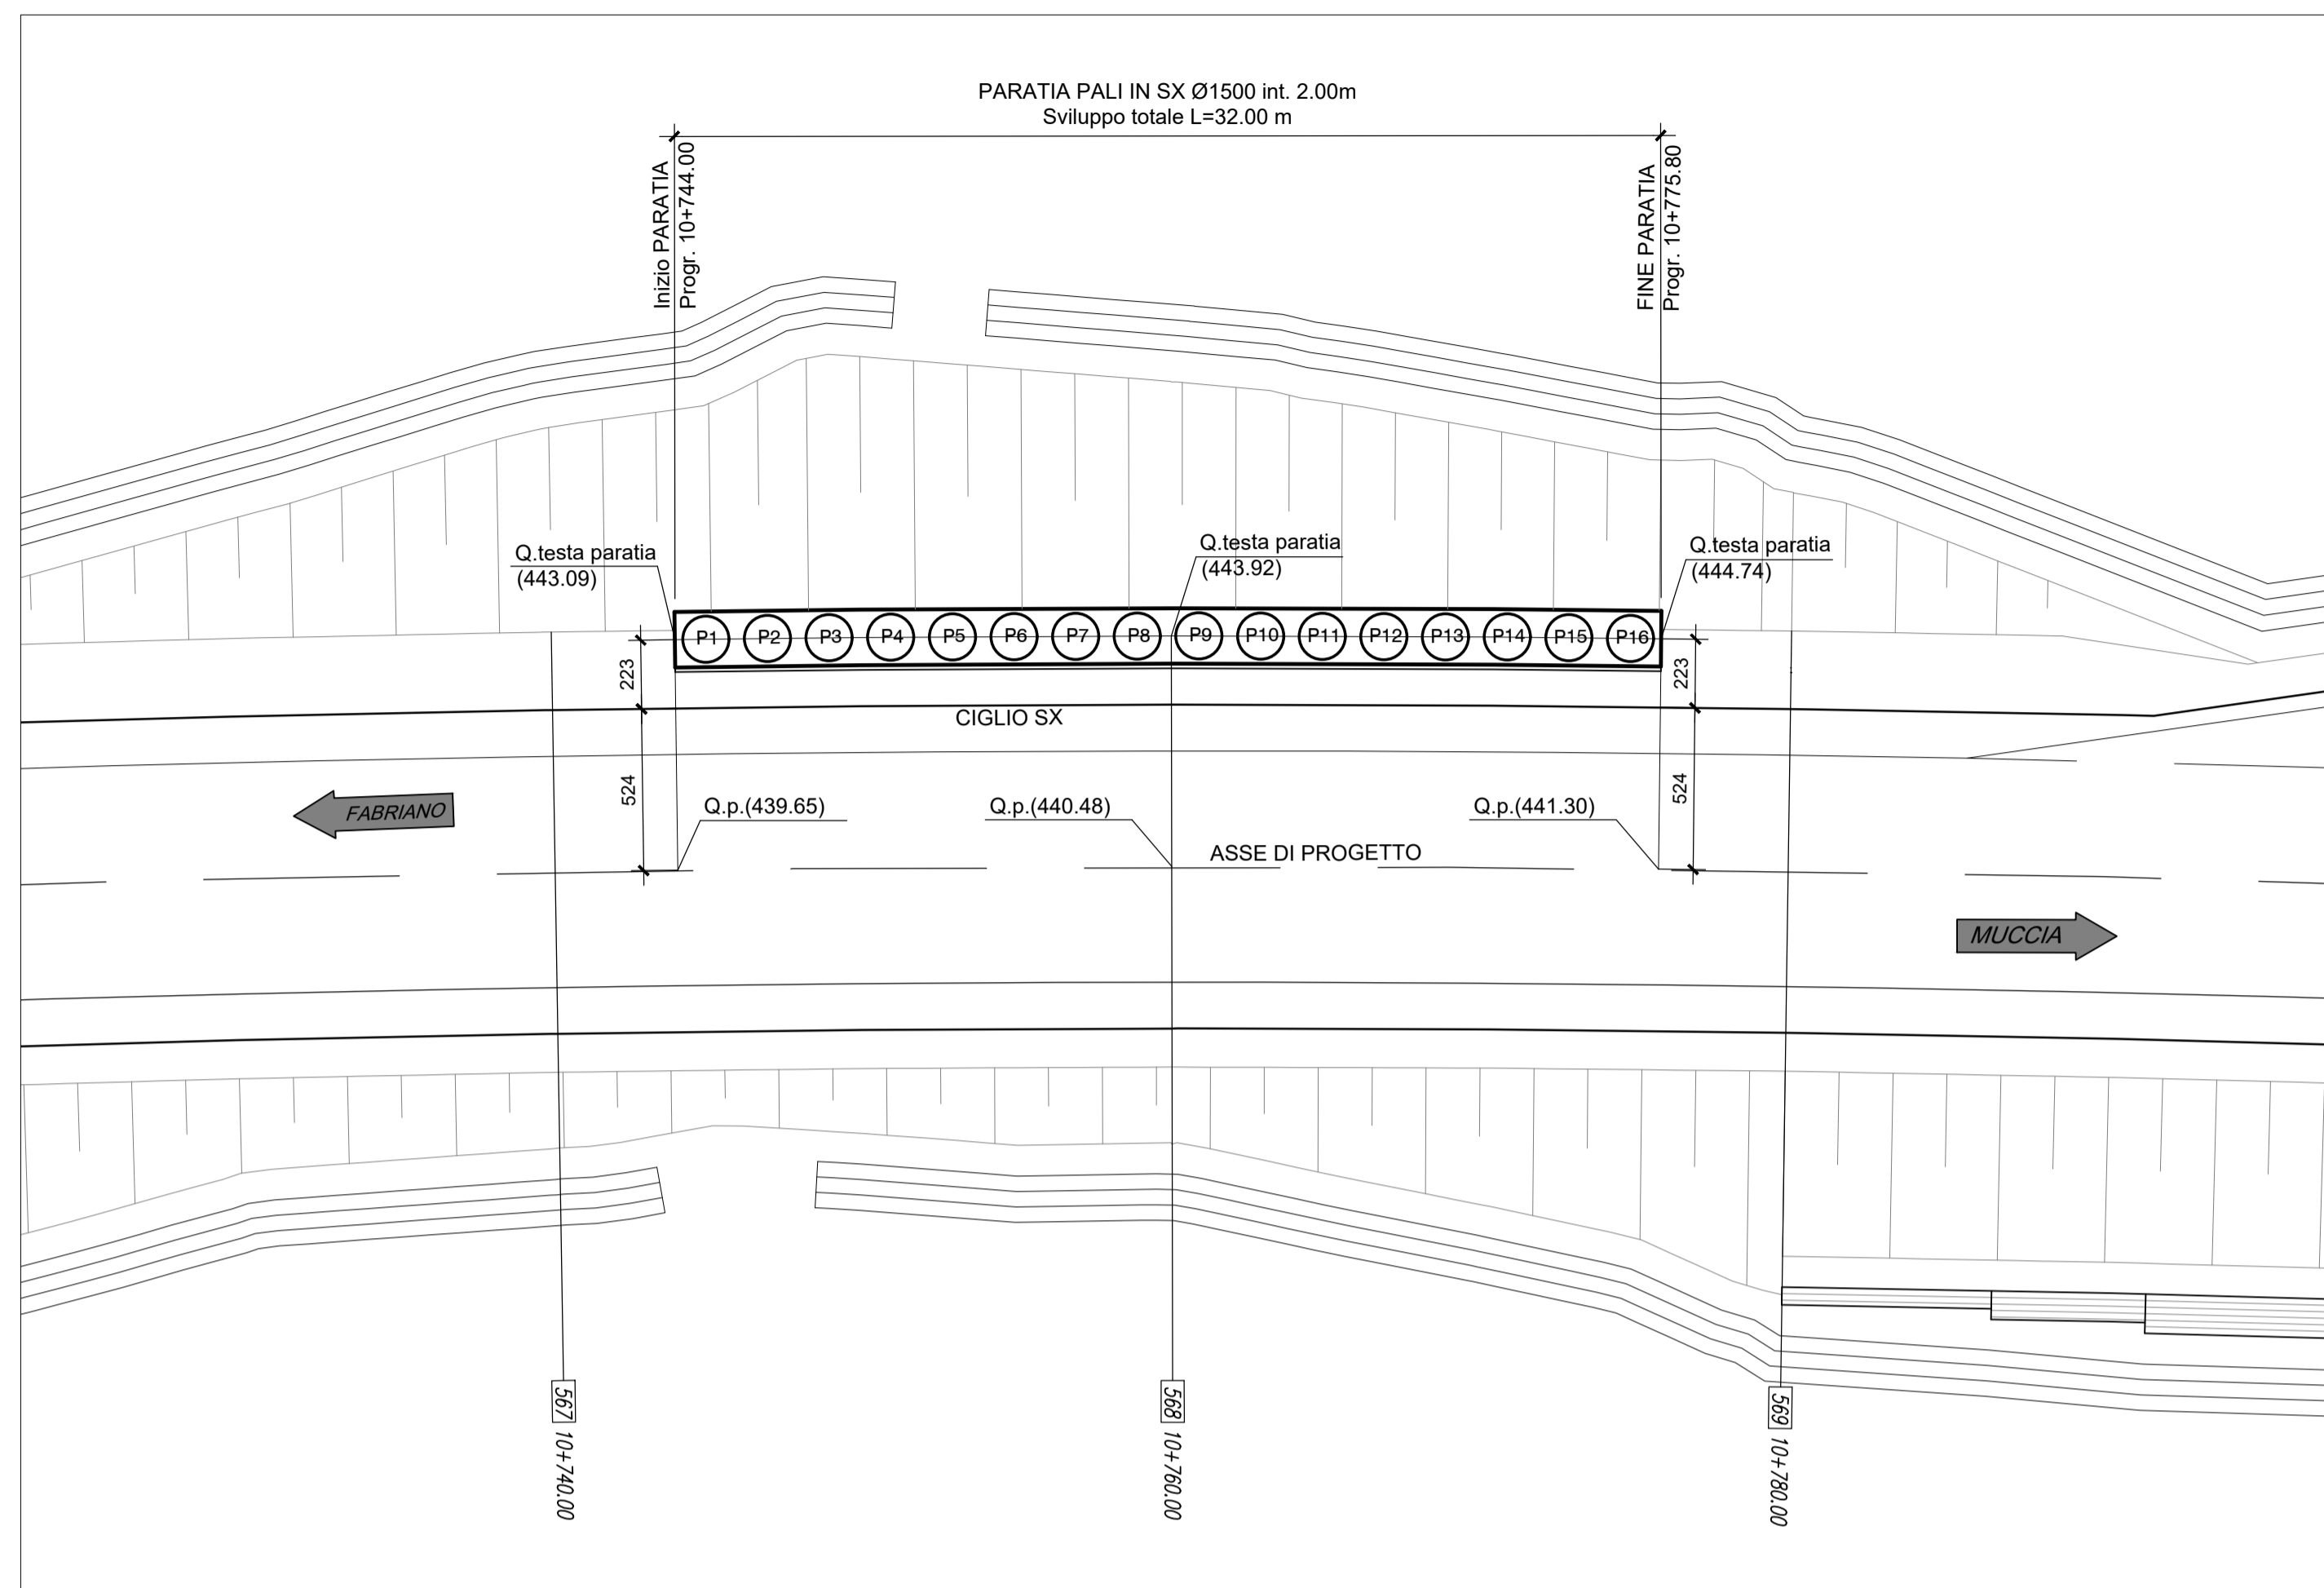

PLANIMETRIA-Scala 1:1000

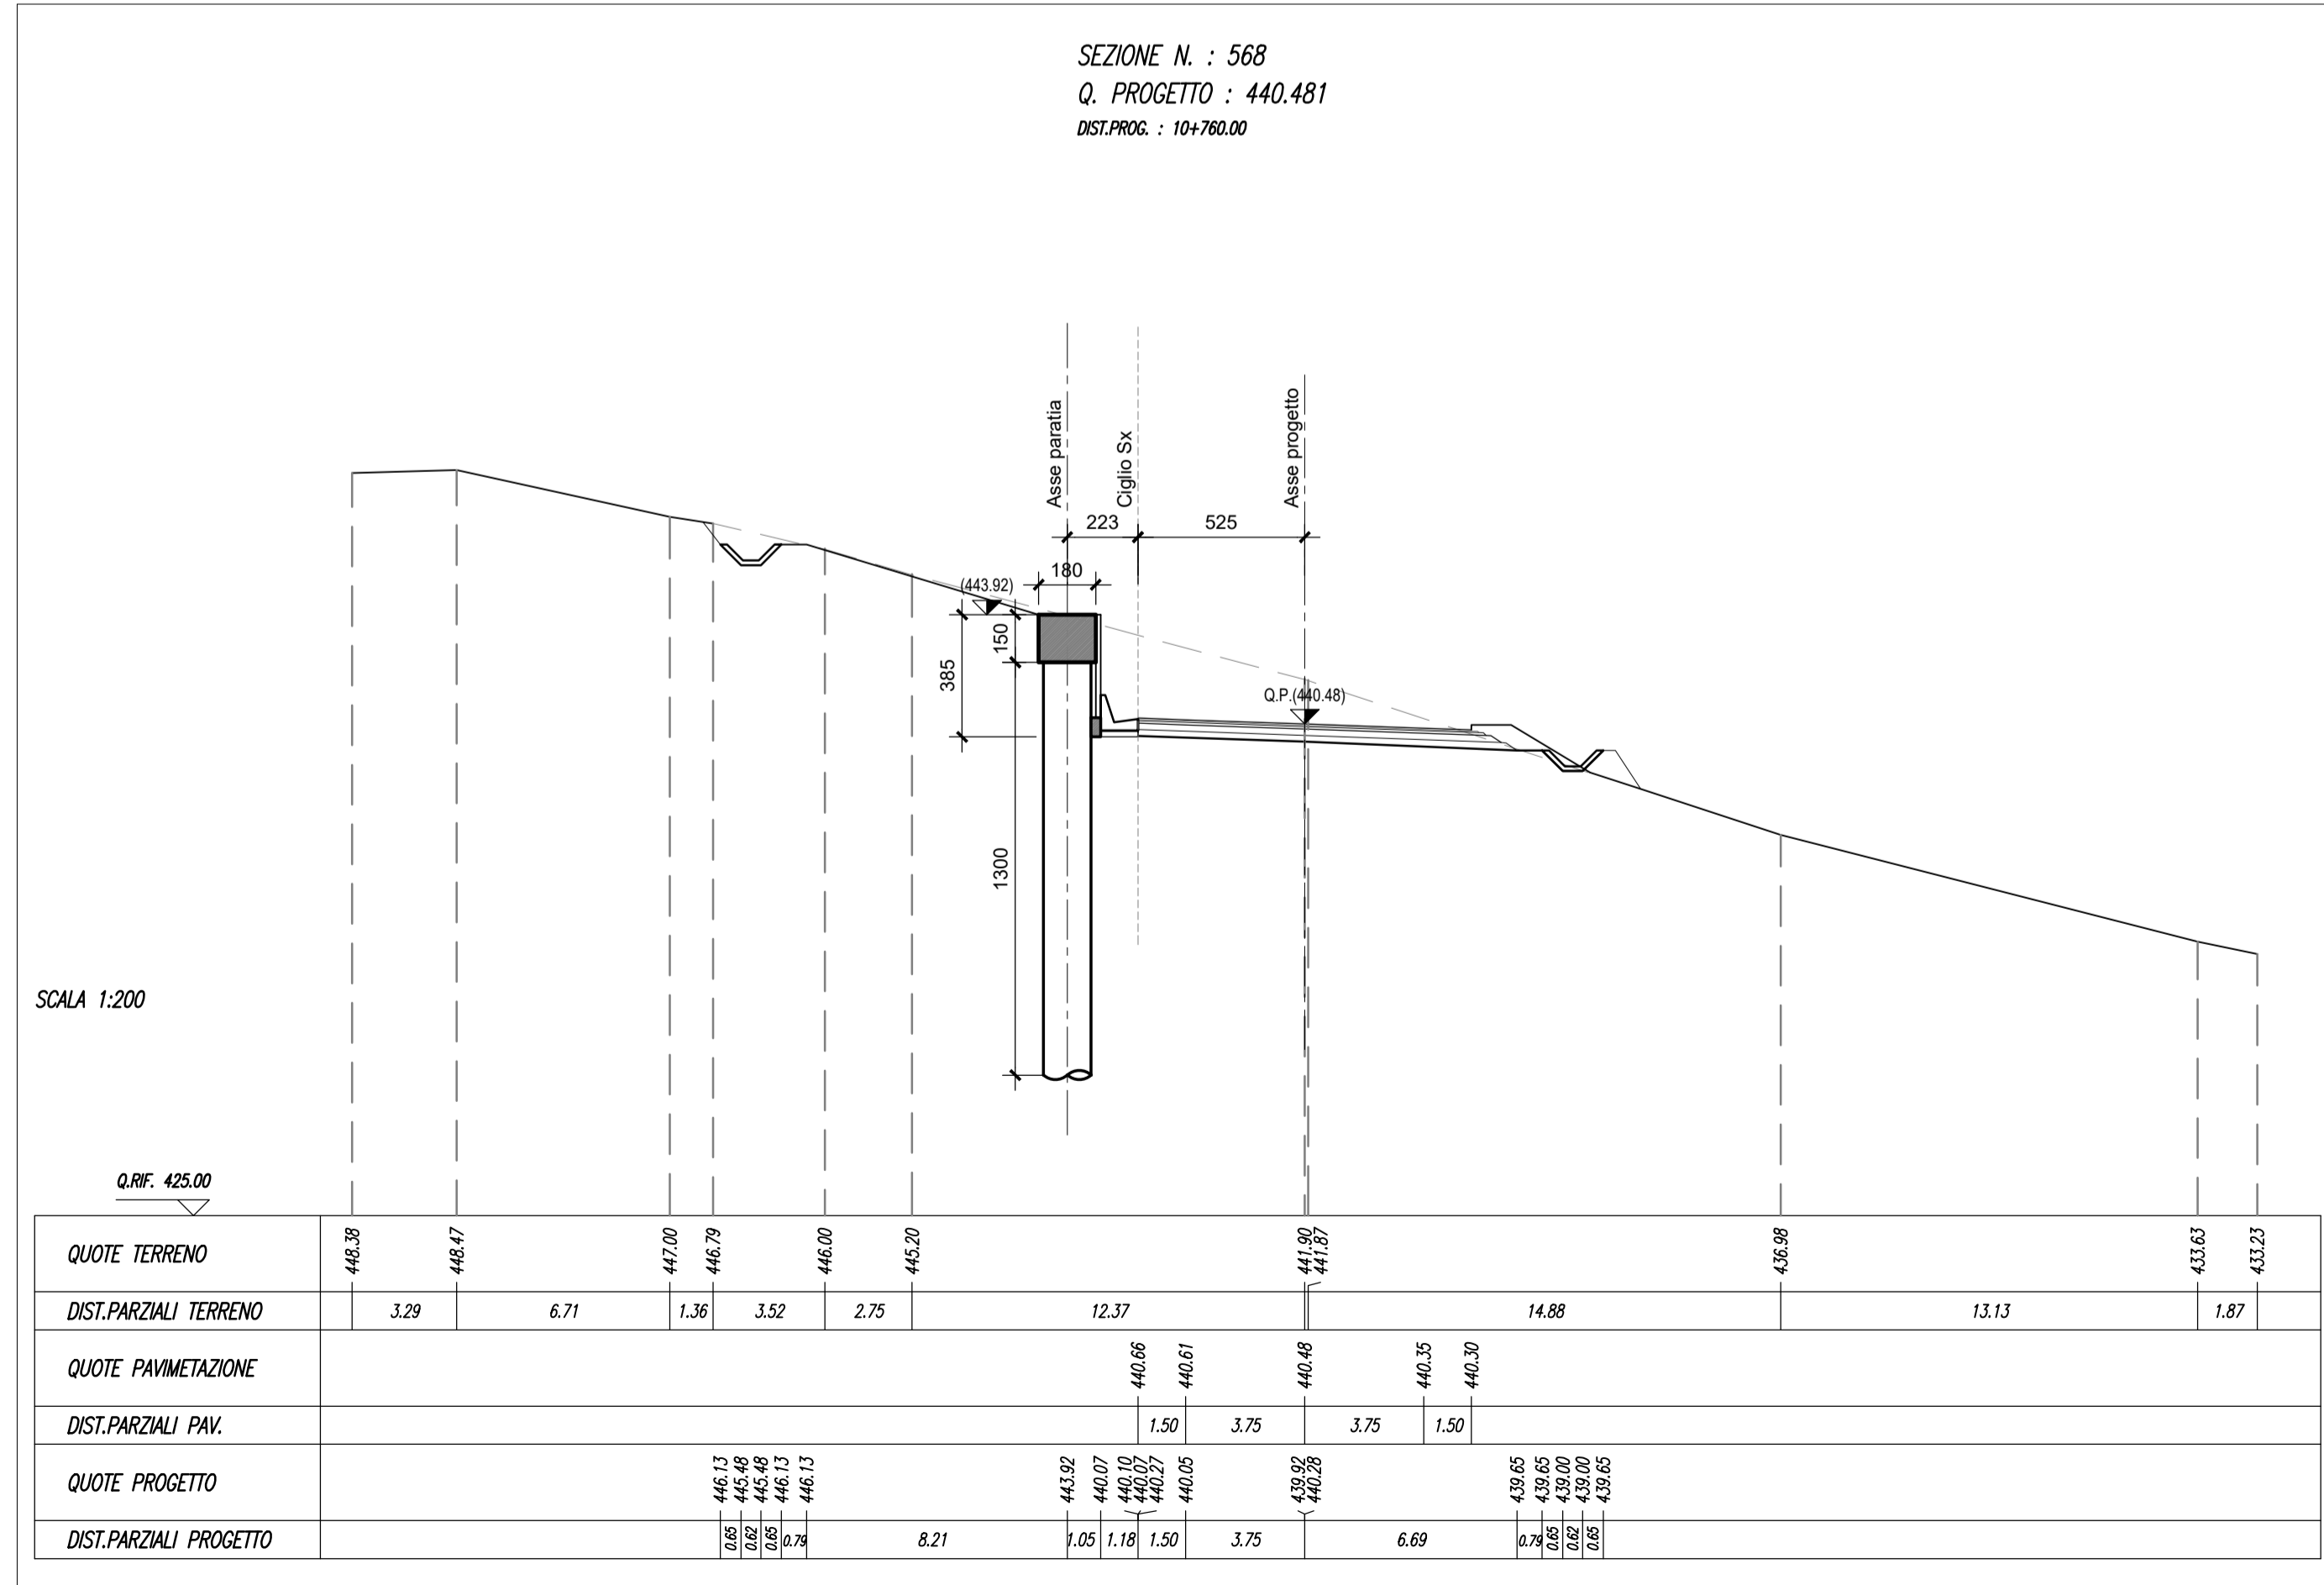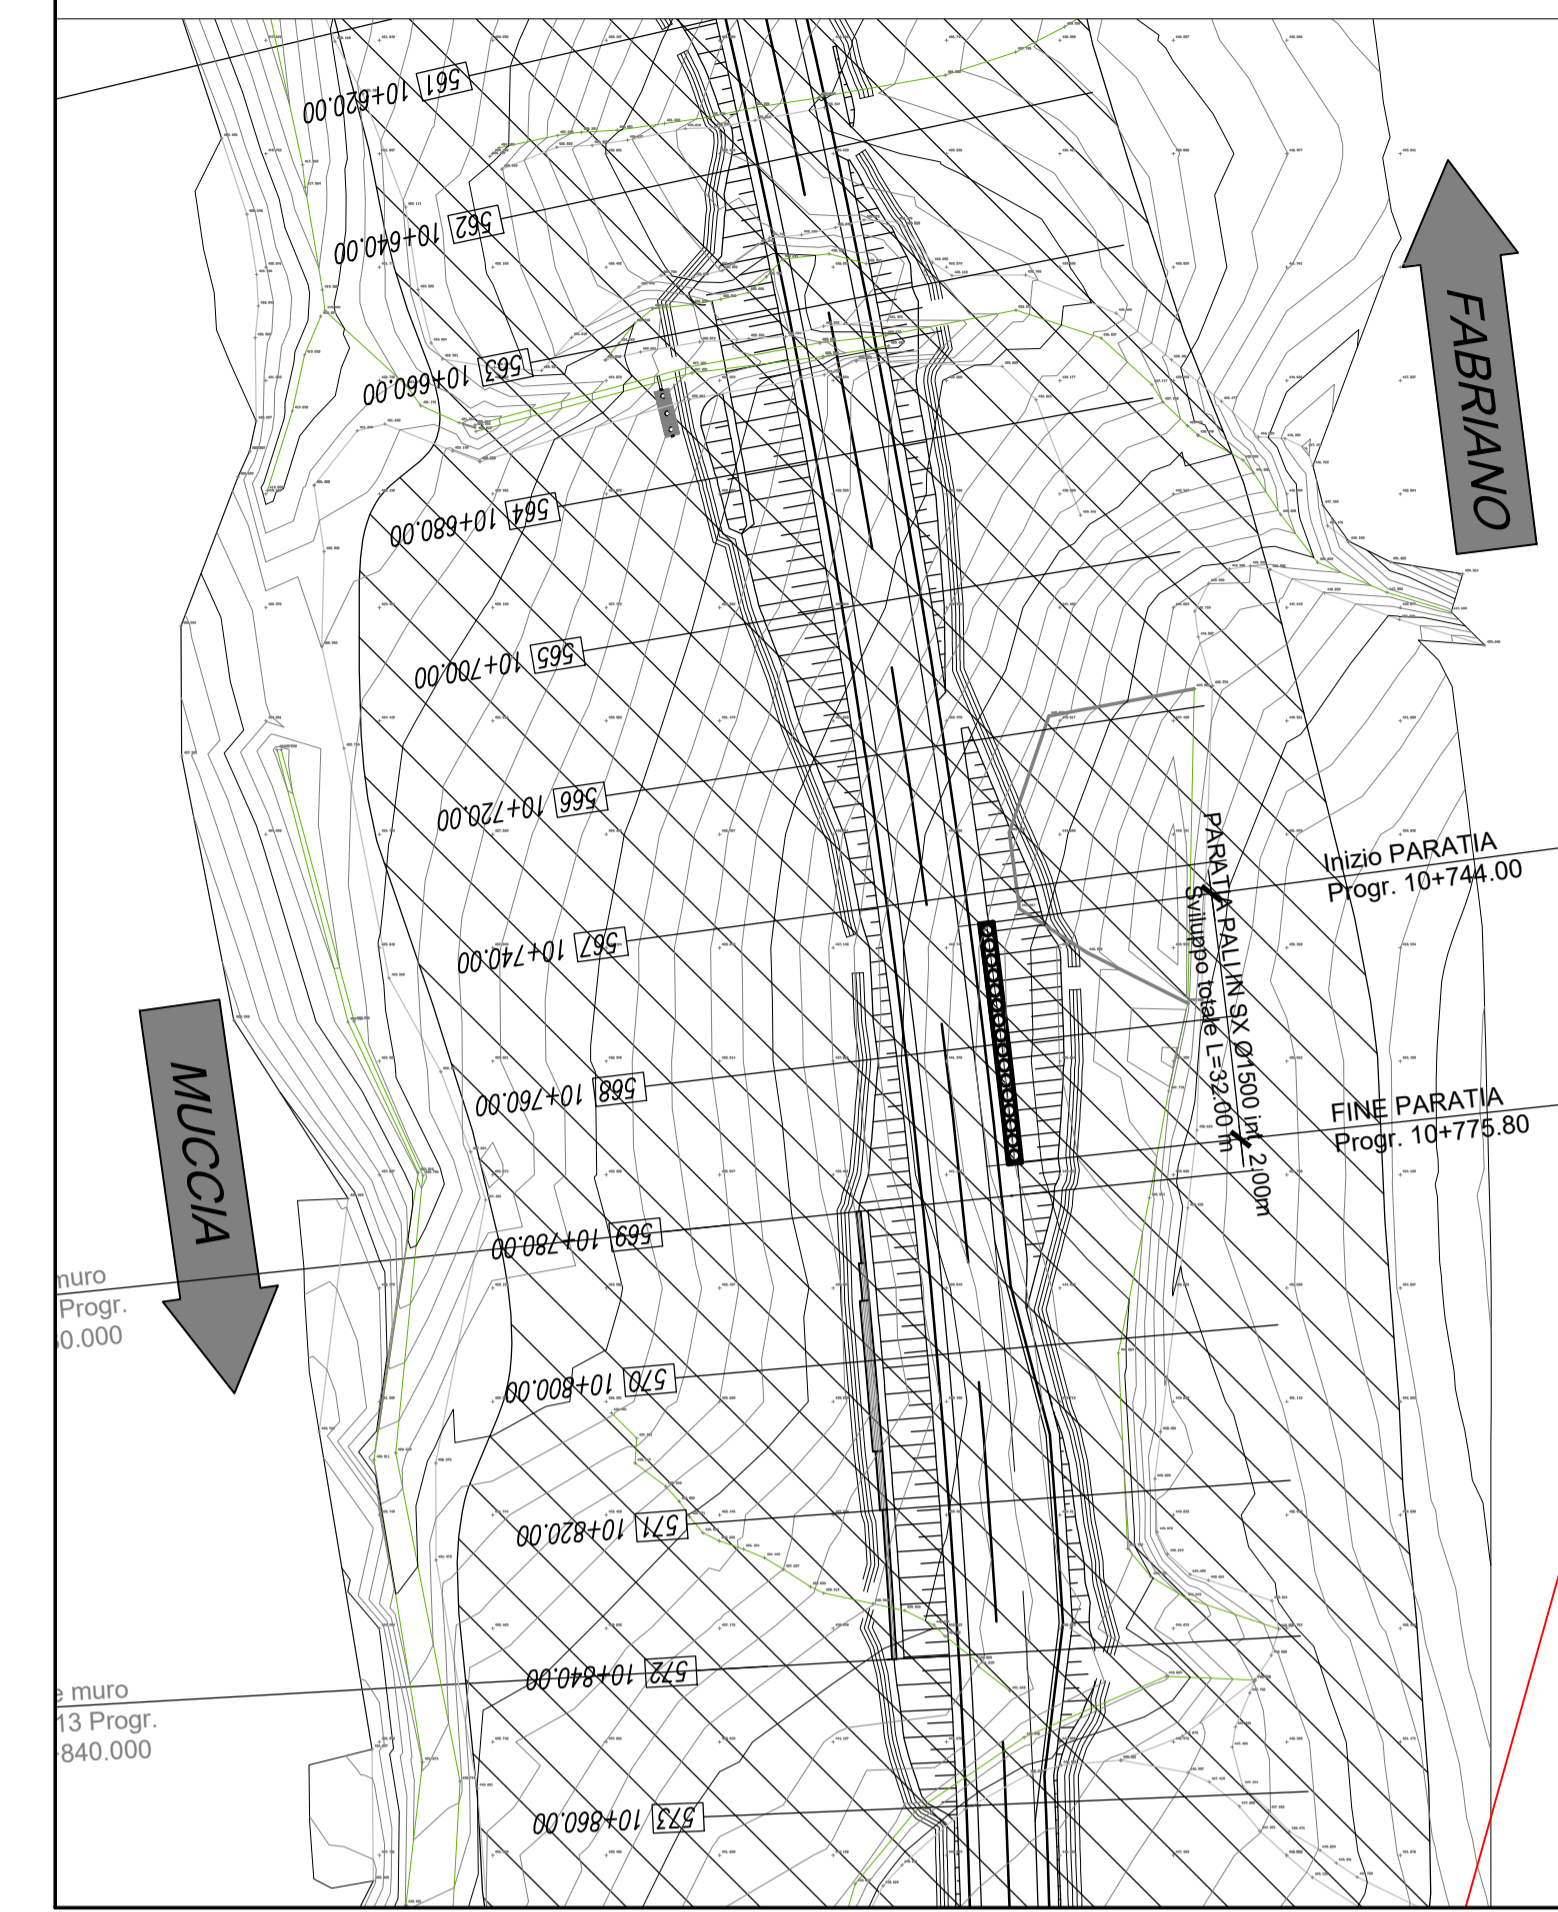

QUADRILATERO
Marche Umbria S.p.A.

**ASSE VIARIO MARCHE-UMBRIA
E QUADRILATERO DI PENETRAZIONE INTERNA
MAXI LOTTO 2**

LAVORI DI COMPLETAMENTO DELLA DIRETTRICE PERUGIA ANCONA:
SS. 318 DI "VALFABBRICA", TRATTO PIANELLO -VALFABBRICA
SS. 76 "VAL D'ESINO", TRATTI FOSSATO VICO - CANCELLI E ALBACINA - SERRA SAN QUIRICO
"PEDEMONTANA DELLE MARCHE", TRATTO FABRIANO-MUCCIA-SFERCIA.

PERIZIA DI VARIANTE

CONTRAENTE GENERALE: Il Responsabile del Contraente Generale:

DIRPA 2
S.c.a.r.l.

PROGETTAZIONE: Partecipazioni Italia S.p.A.

ASSISTENZA ALLA PROGETTAZIONE: **TECNOSTRUTTURE S.r.l.**
SEDE LEGALE: Piazza Popolo Margherita n.27 - 00188 ROMA
SEDE OPERATIVA: Via delle Quercie n. 13 - 00037 Segni (RM)

IL PROGETTISTA: Dott. Ing. Salvatore Lieto
Ordine degli Ingegneri Prov. di Mantova n.1147

IL GEOLOGO: Geol. Amedeo Babbini
Ordine dei Geologi Regione Toscana n.1032

IL PROGETTISTA: Dott. Ing. Antonio Tosiani

VISTO
IL RESPONSABILE DEL PROCEDIMENTO:
Ing. Iginio Farotti

2.1.3 - PEDEMONTANA DELLE MARCHE
3° Stralcio funzionale - Castelraimondo Nord - Castelraimondo Sud
4° Stralcio funzionale - Castelraimondo Sud - Innesto SS77 a Muccia
OPERE DI SOSTEGNO E DRENI
PARATIA DI PALI IN SX DAL KM 10+744 AL KM 10+775
Pianta e Sezioni Trasversali

SCALA:
-
DATA:
28.07.2022

Codice Unico di Progetto (CUP) F12C03000050021 (assegnato CIPE 20.04.2015)

CODICE ELABORATO:

Opera	Tratto	Settore	CEE	WBS	Id.doc.	n° progr.	Rev.
L0703	213	E	16	OS0019	TVI	01	B

Rev.	Data	Descrizione	Redatto	Controllato	Approvato
A	Marzo 2020	Emissione PE	Progin	A.Cozzolino	S. Lieto
B	28.07.2022	Riscontro istruttoria ANAS	Tecnosttrutture	Tecnosttrutture	A. Tosiani