




SEZIONE 1
(1:100)

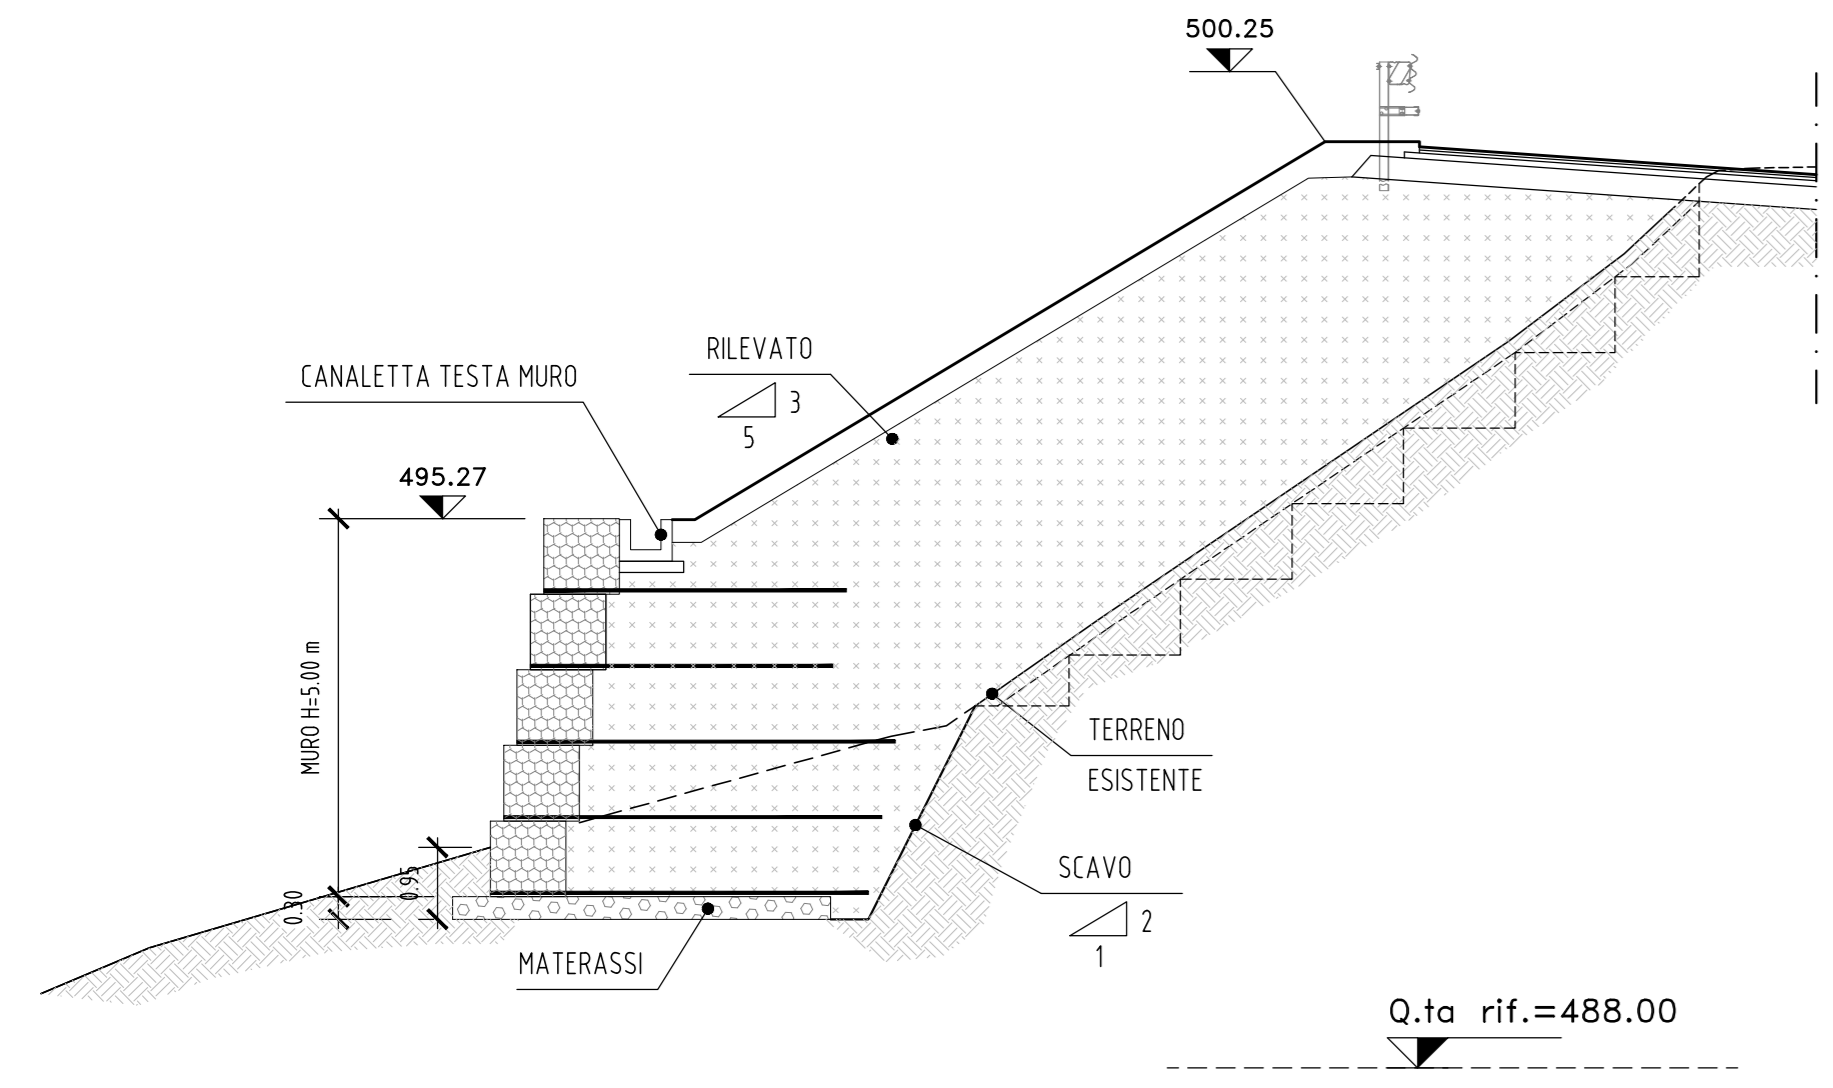


SEZIONE 2
(1:100)

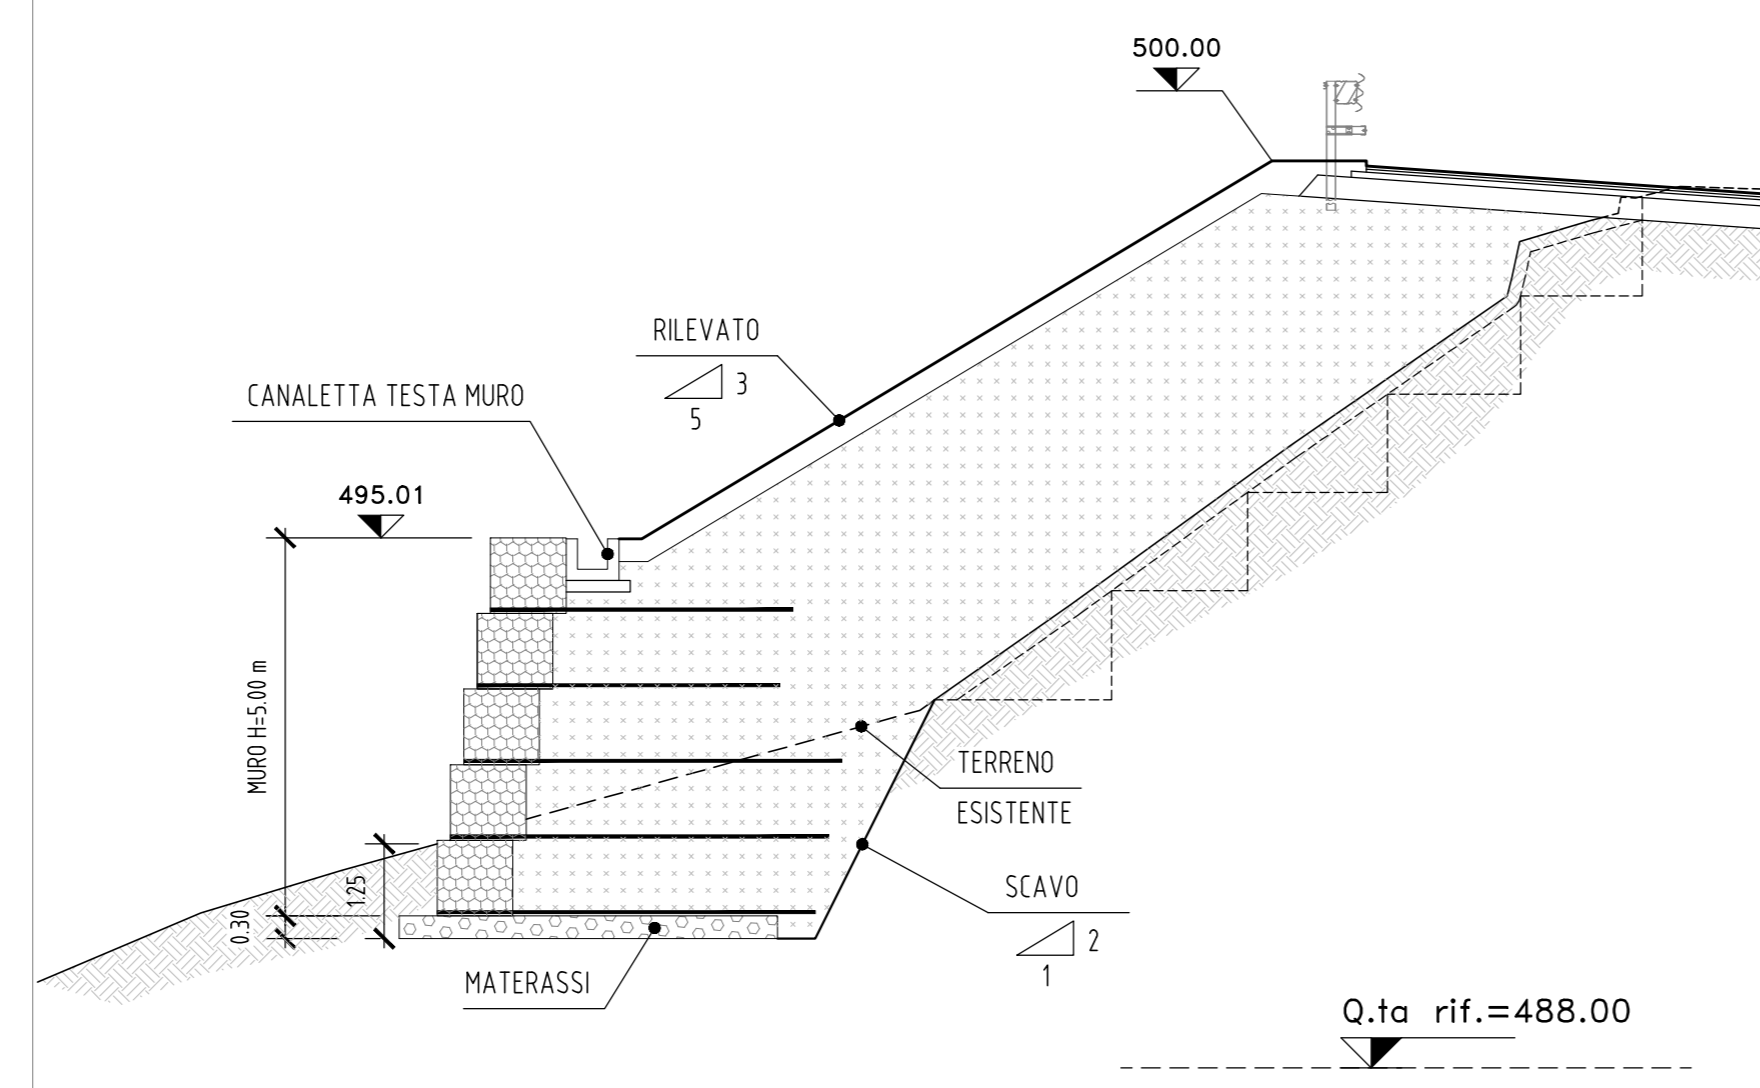


SEZIONE 3
(1:100)

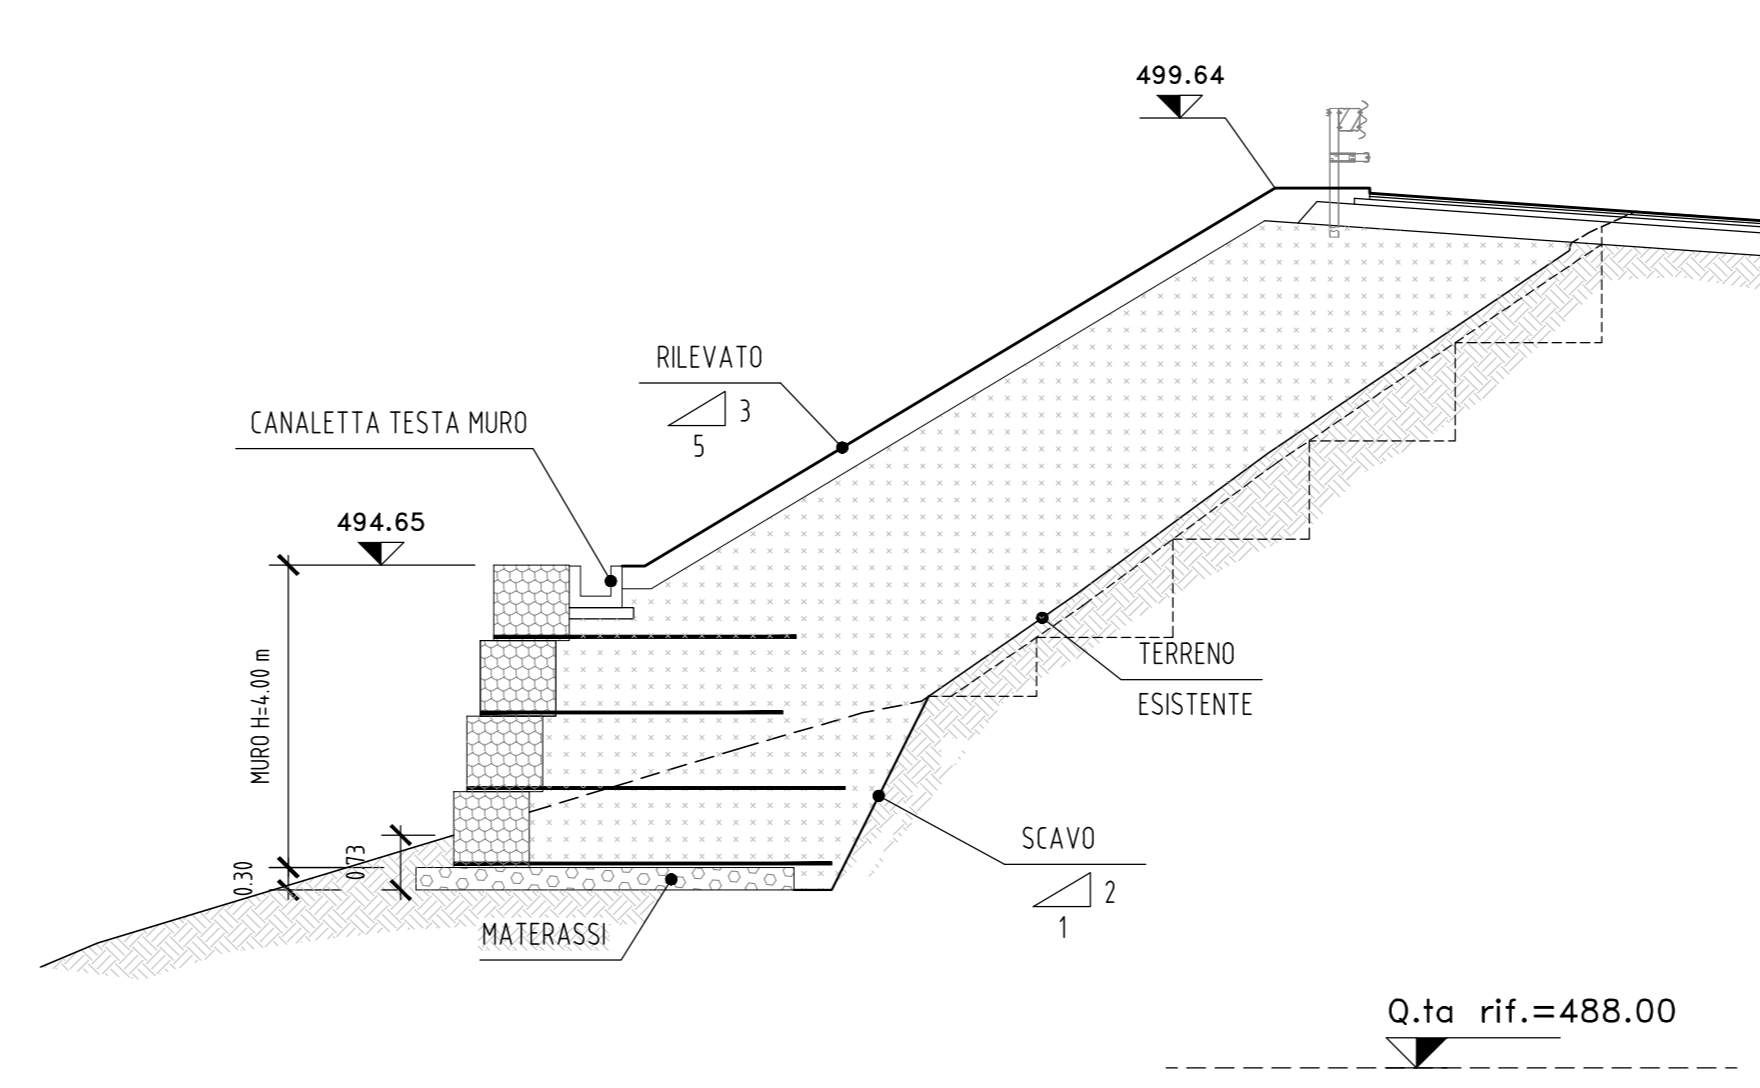


SEZIONE 4
(1:100)

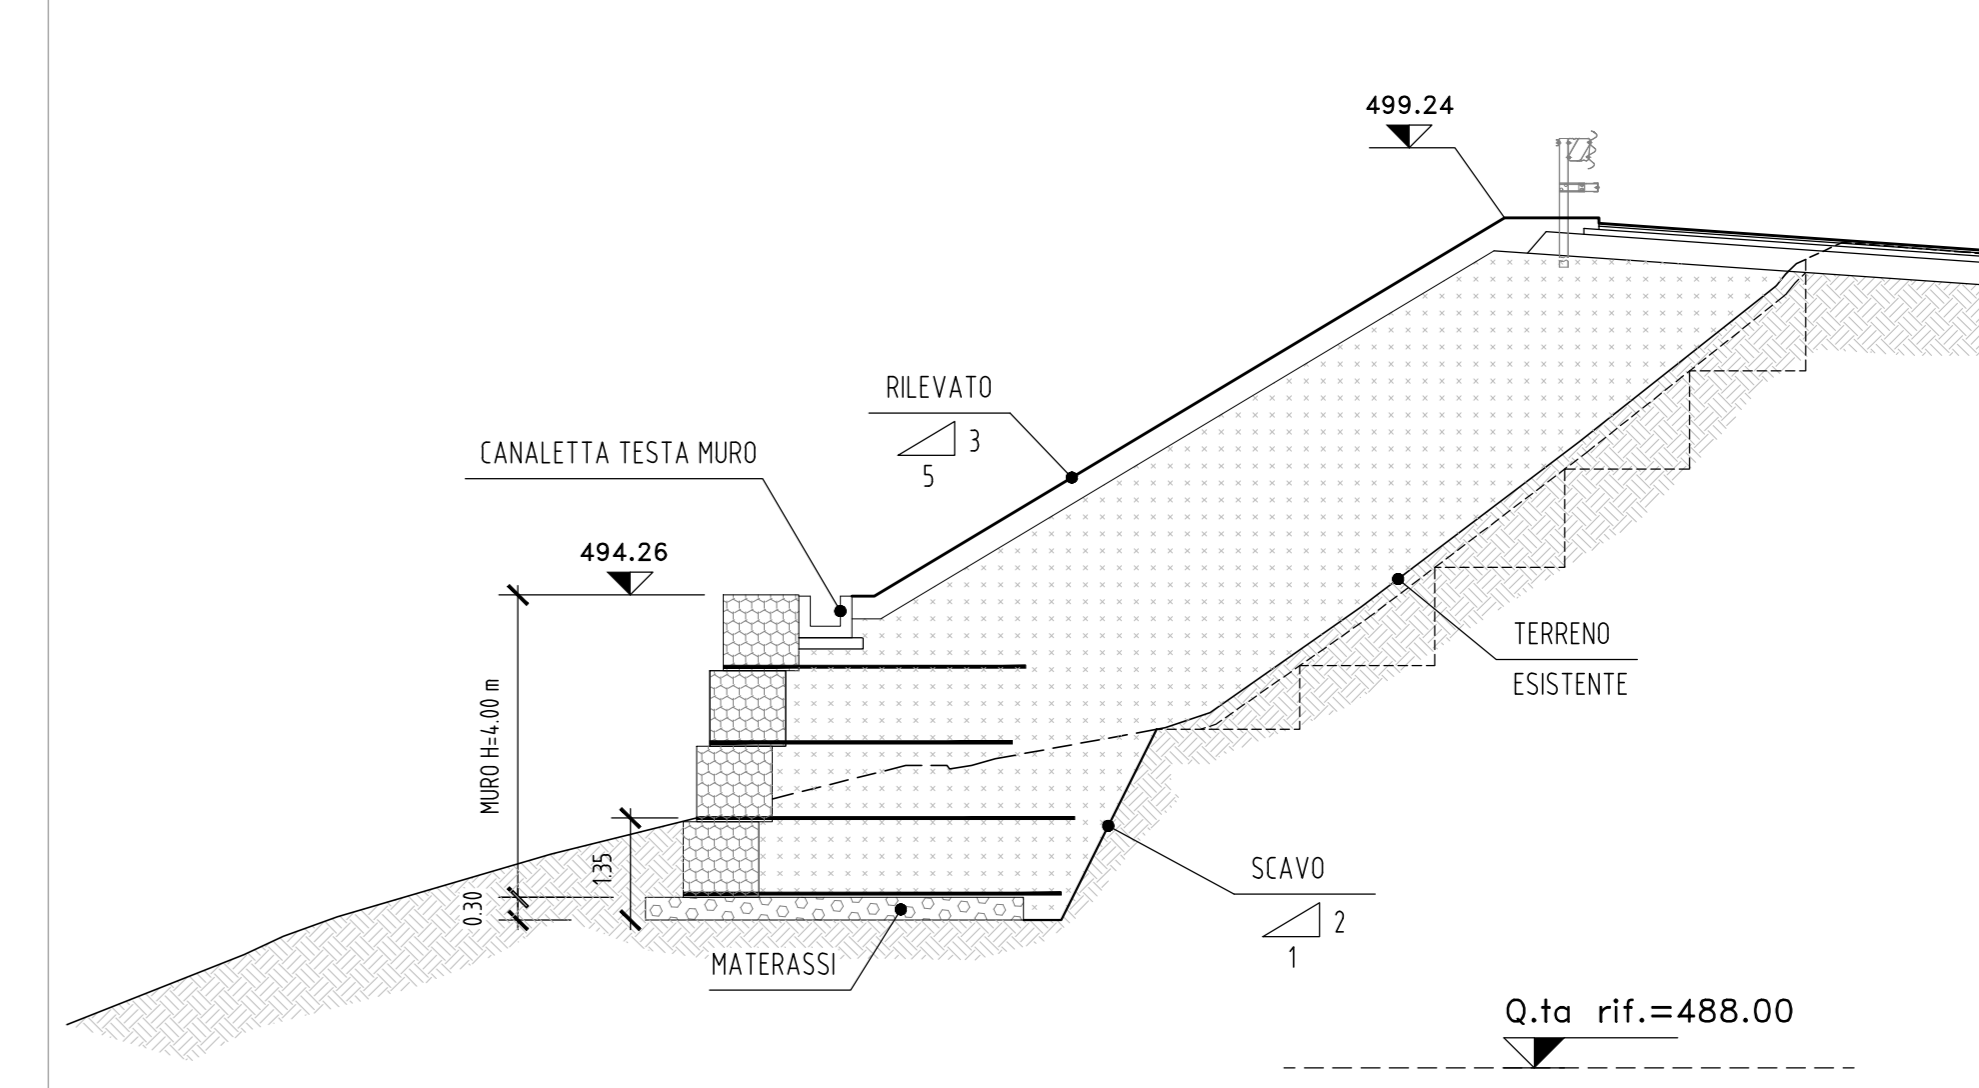


SEZIONE 5
(1:100)

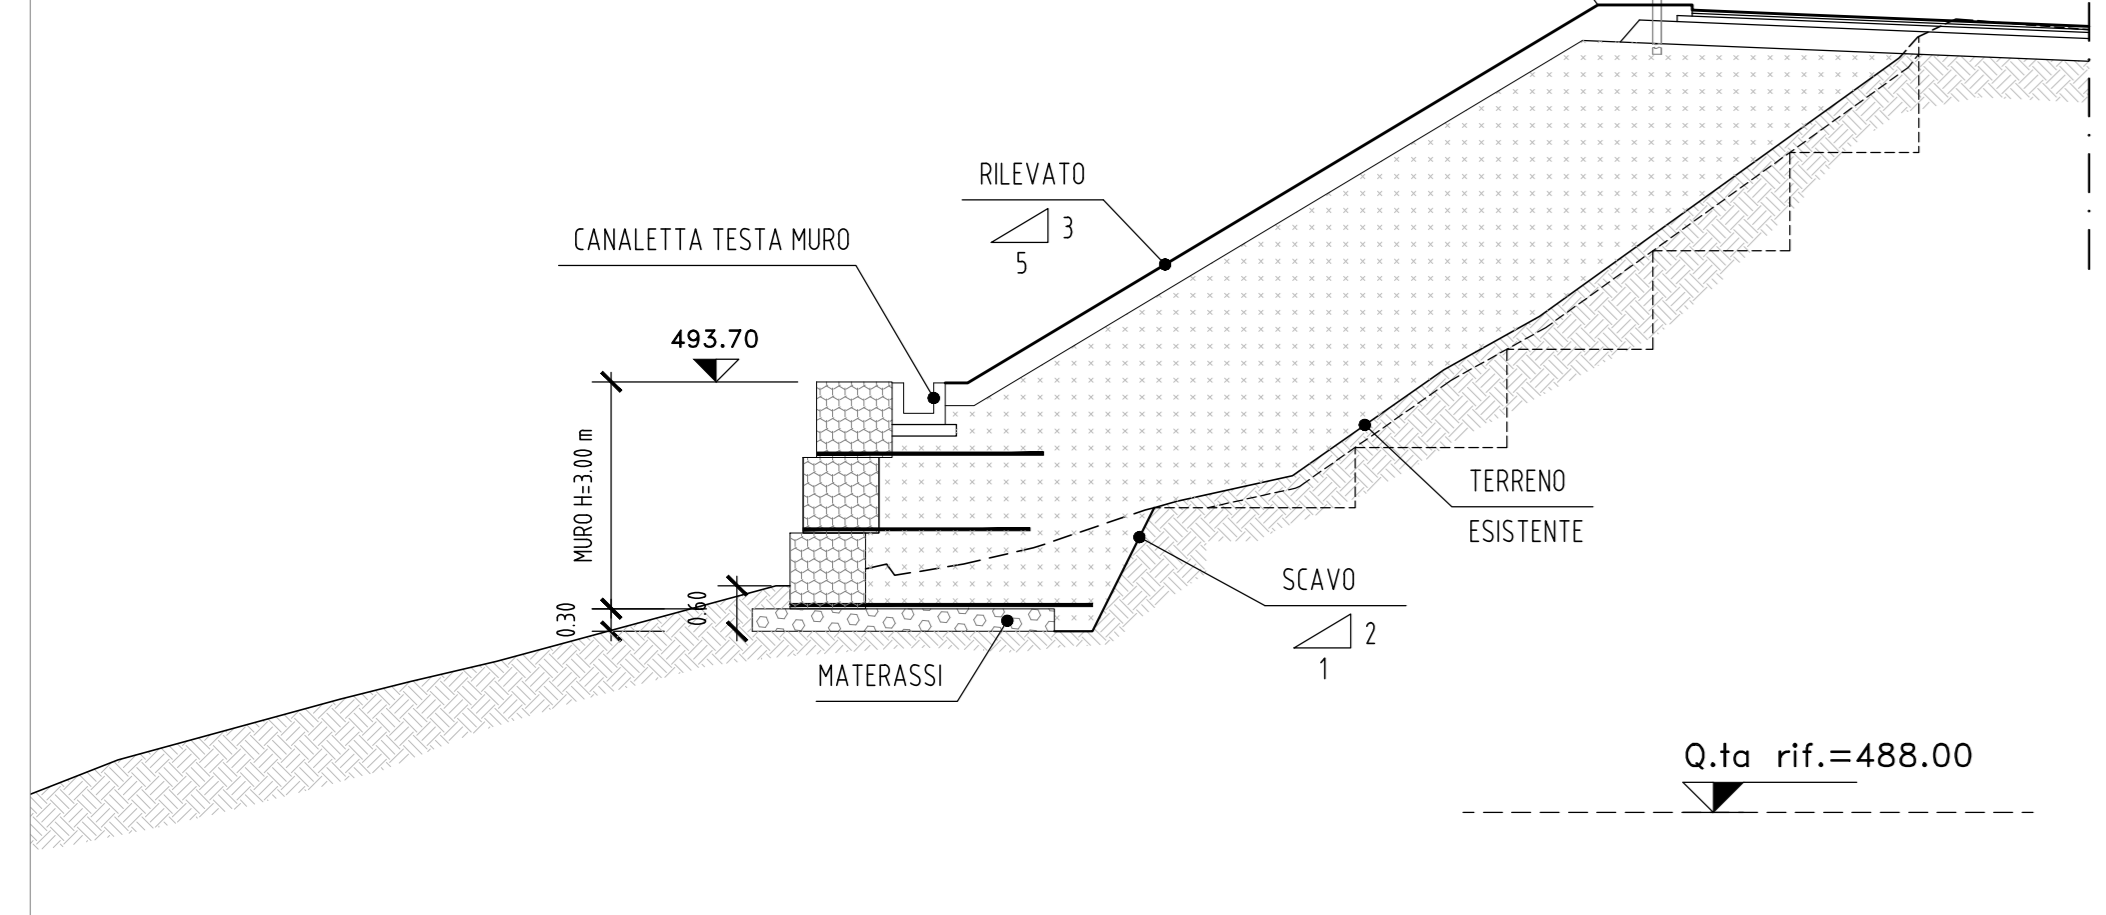


SEZIONE 6
(1:100)

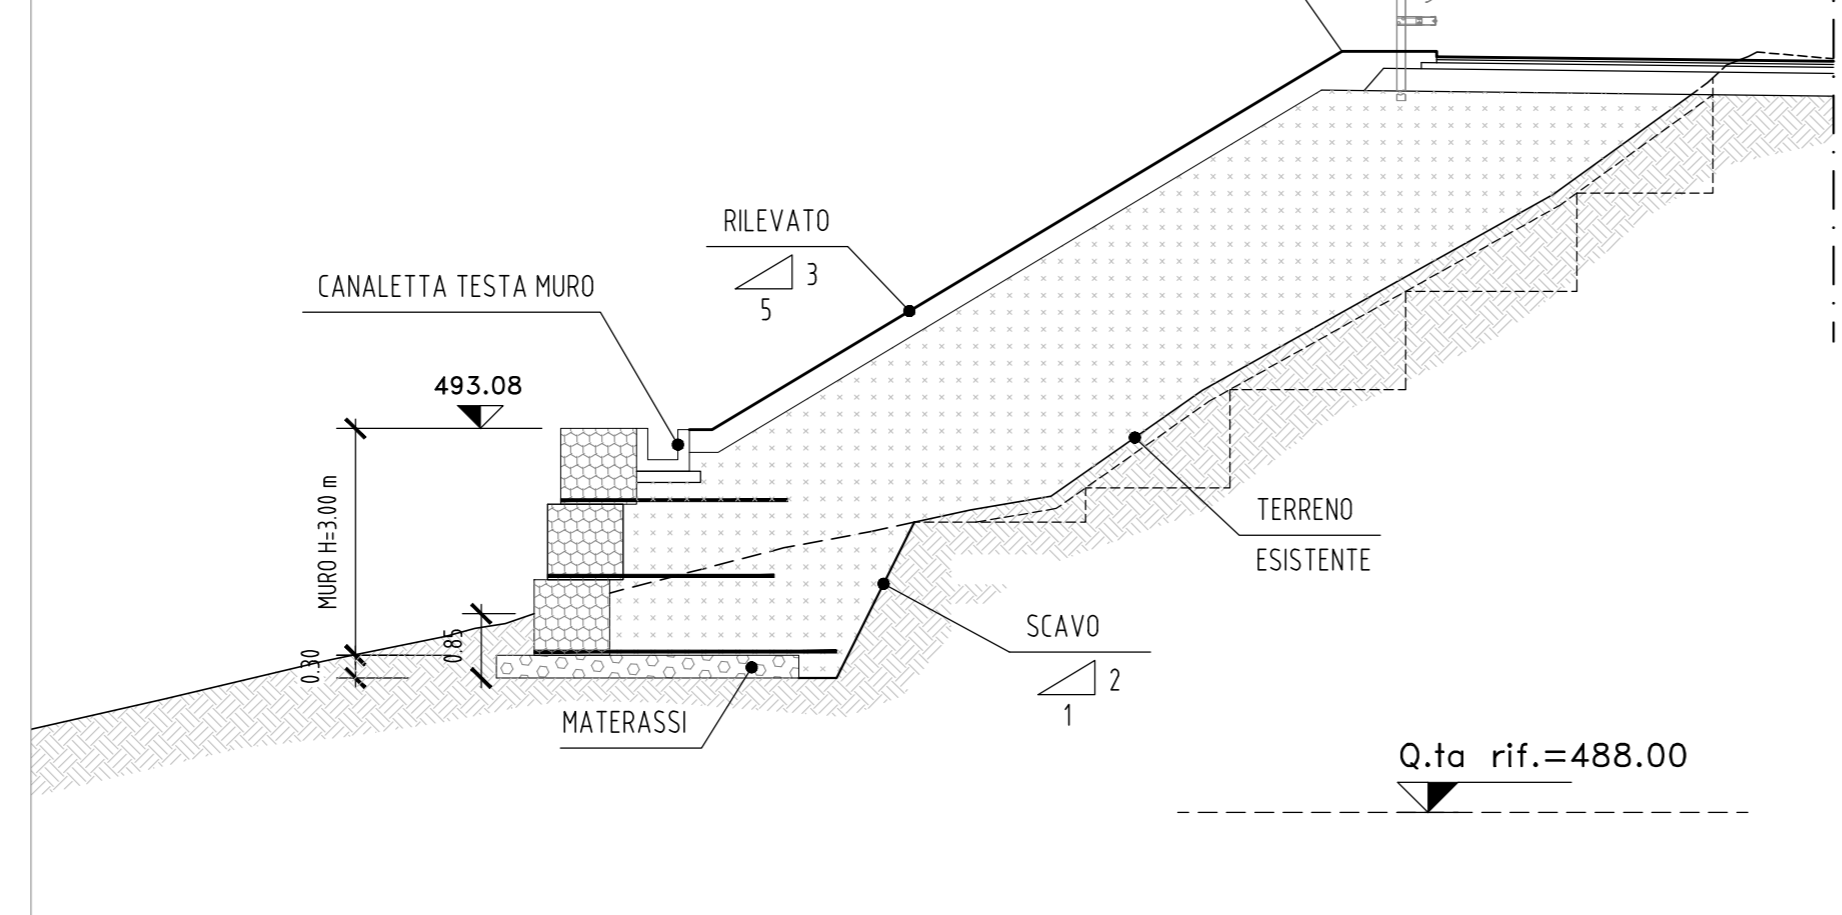


SEZIONE 7
(1:100)

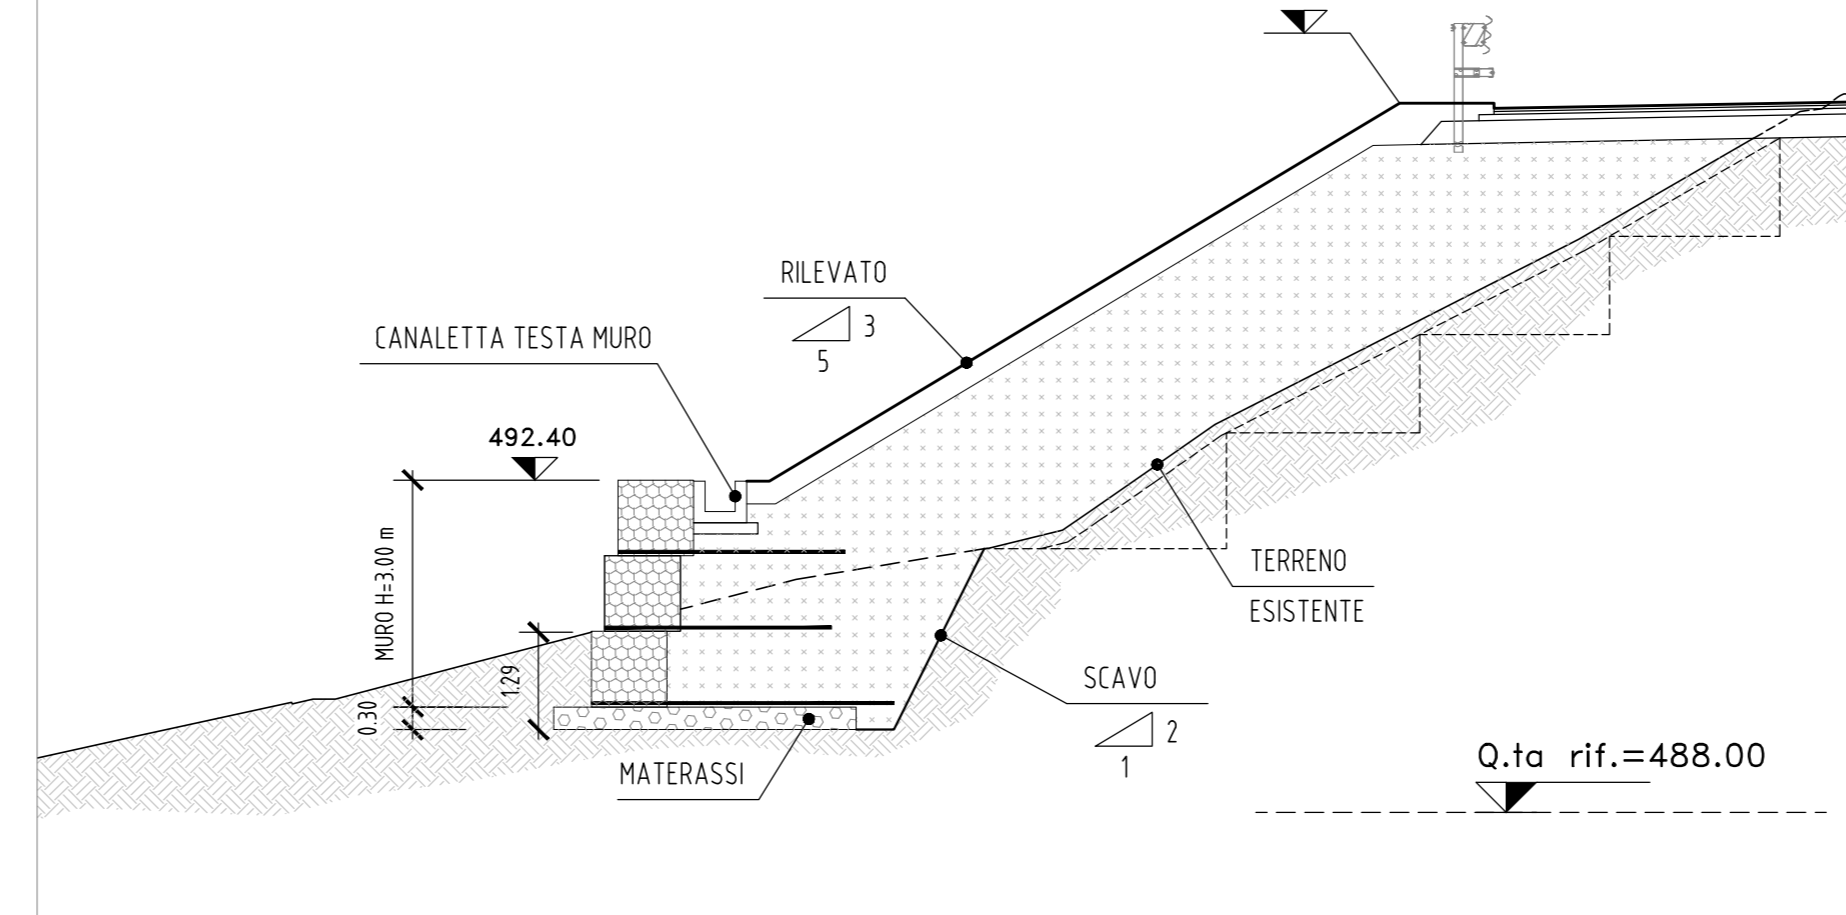


SEZIONE 8
(1:100)

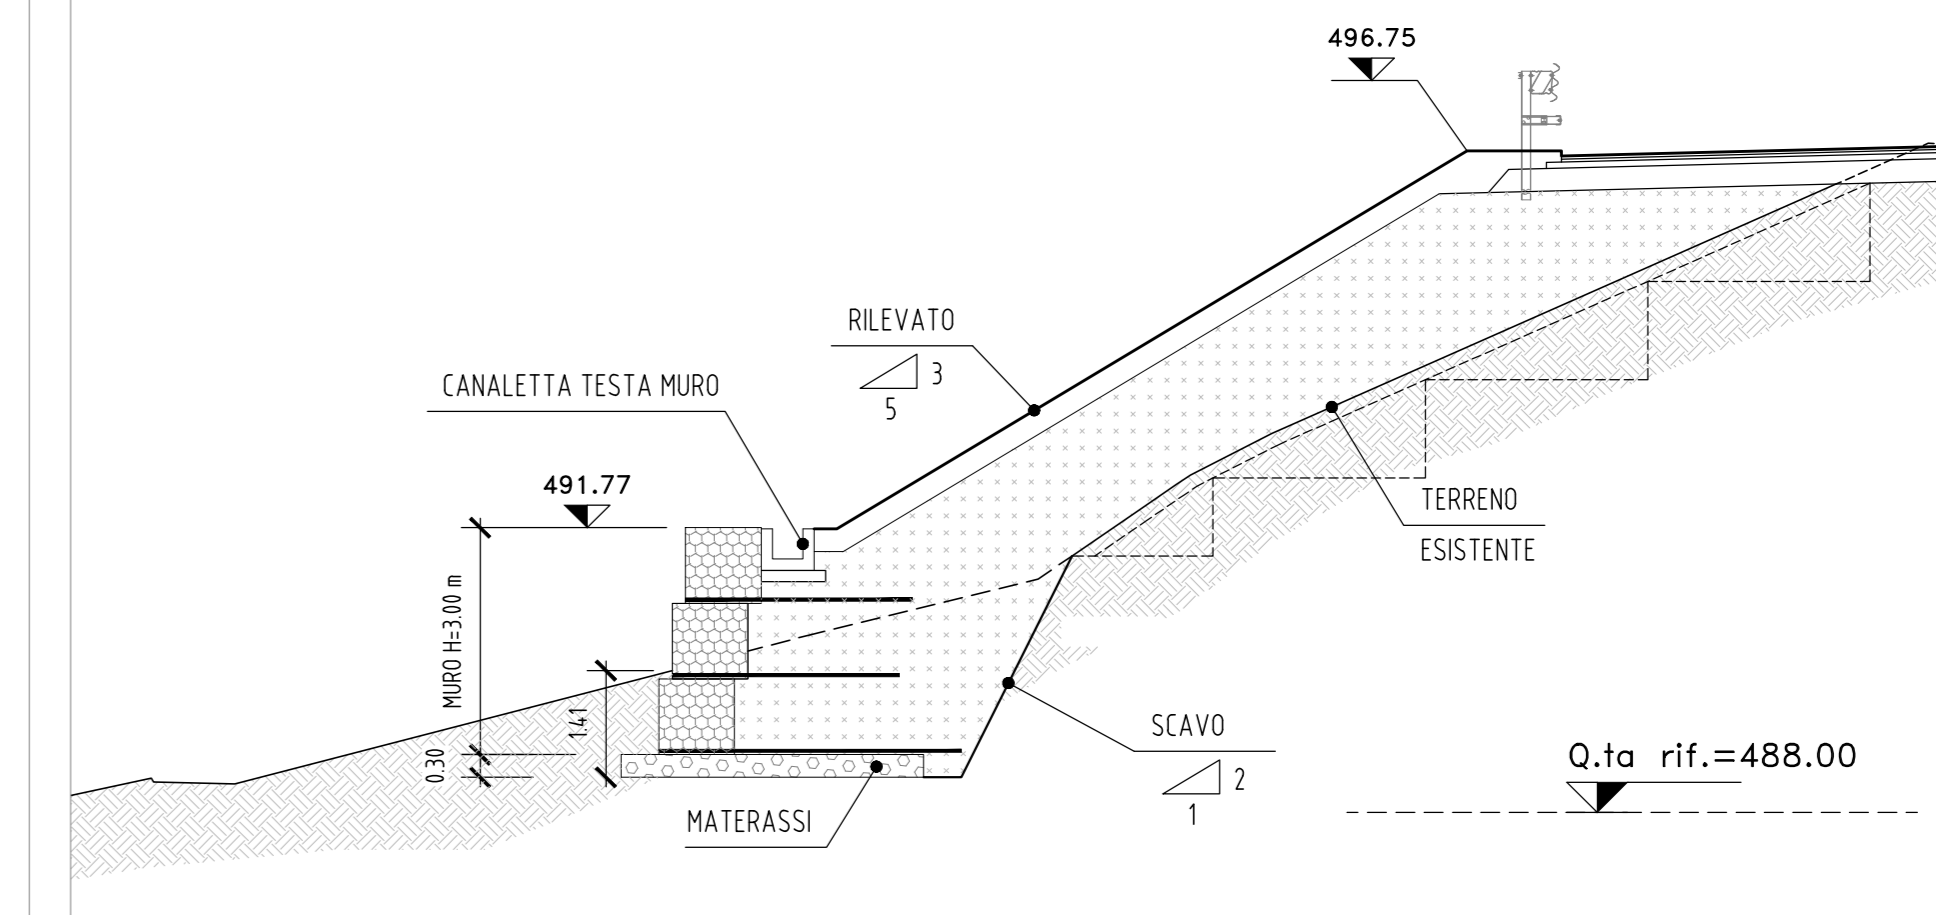


SEZIONE 9
(1:100)

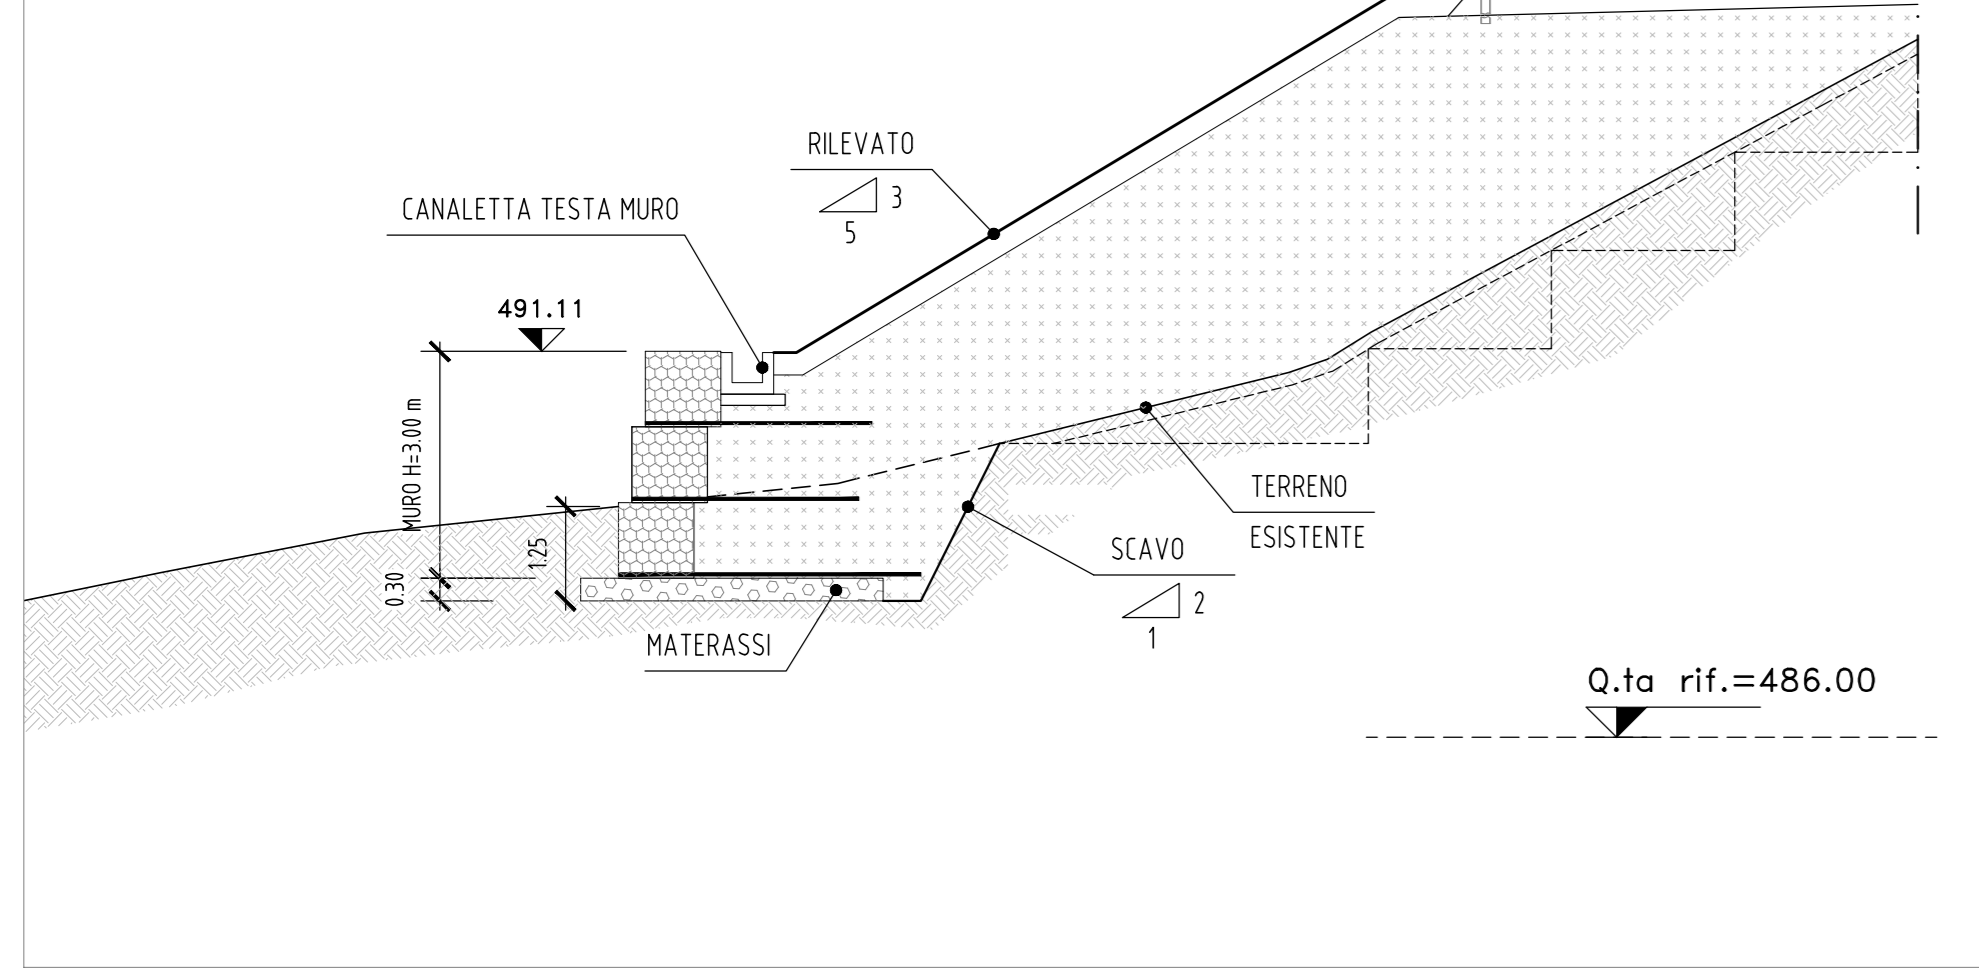


SEZIONE 10
(1:100)

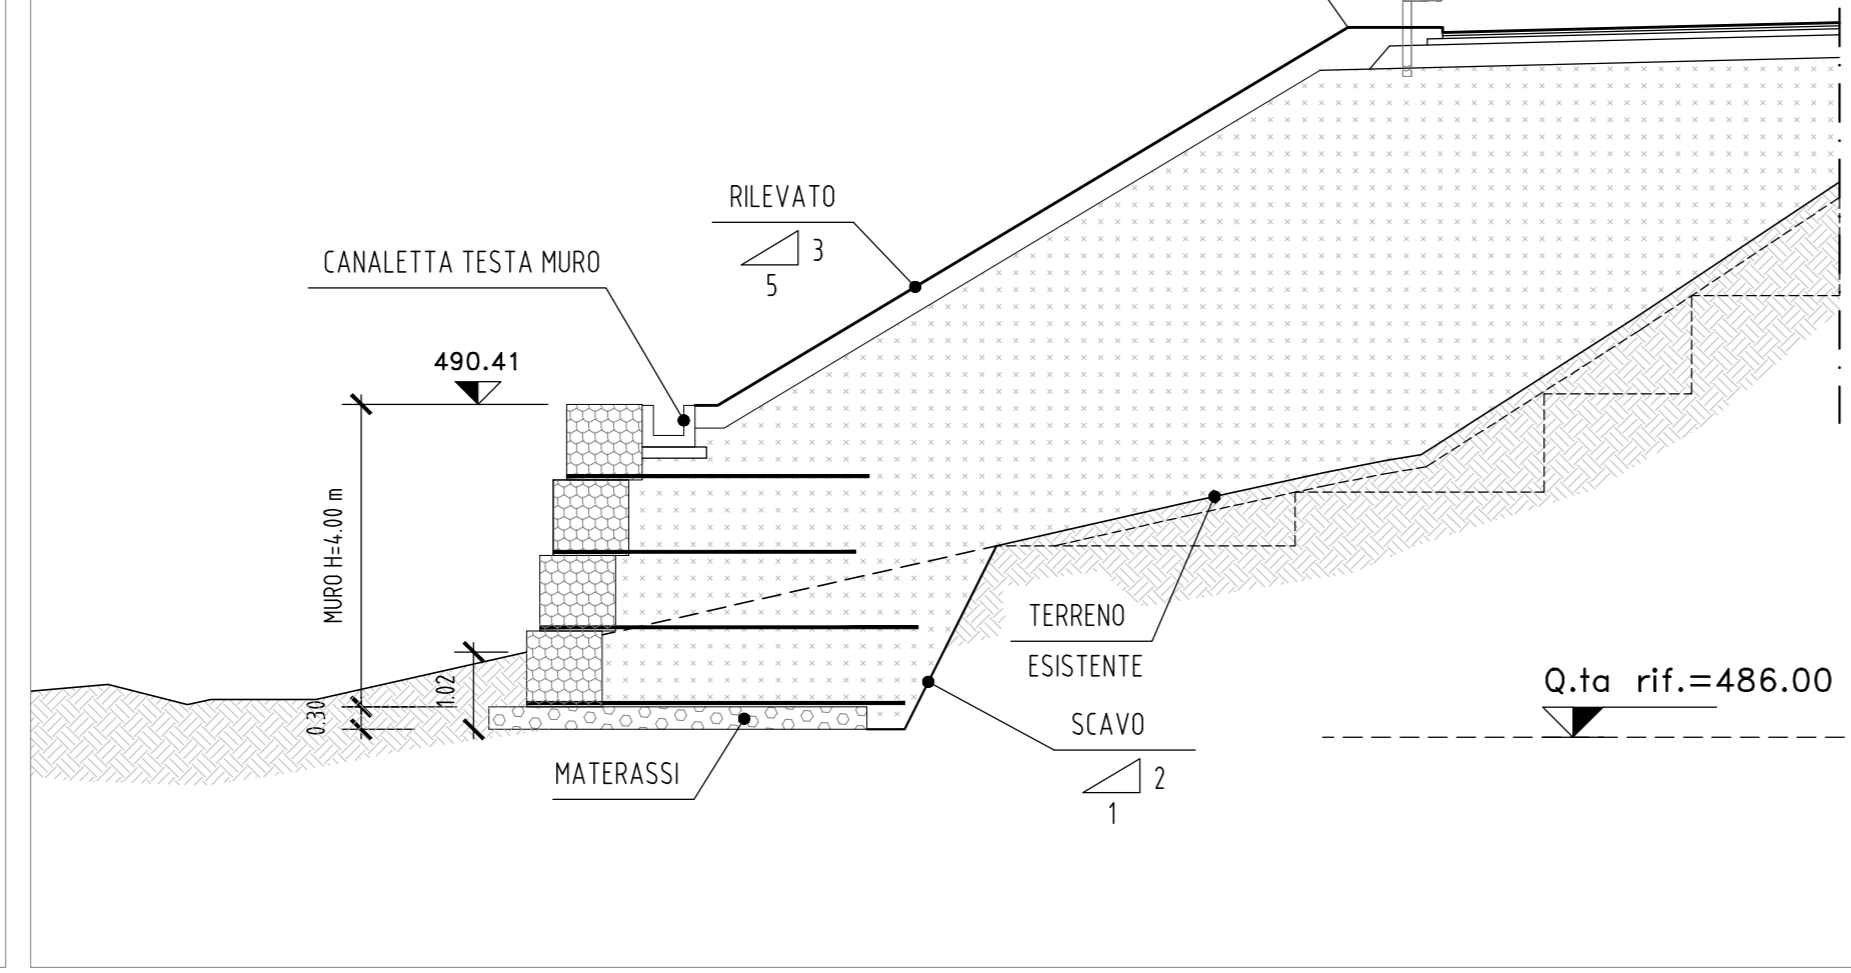


SEZIONE 11
(1:100)

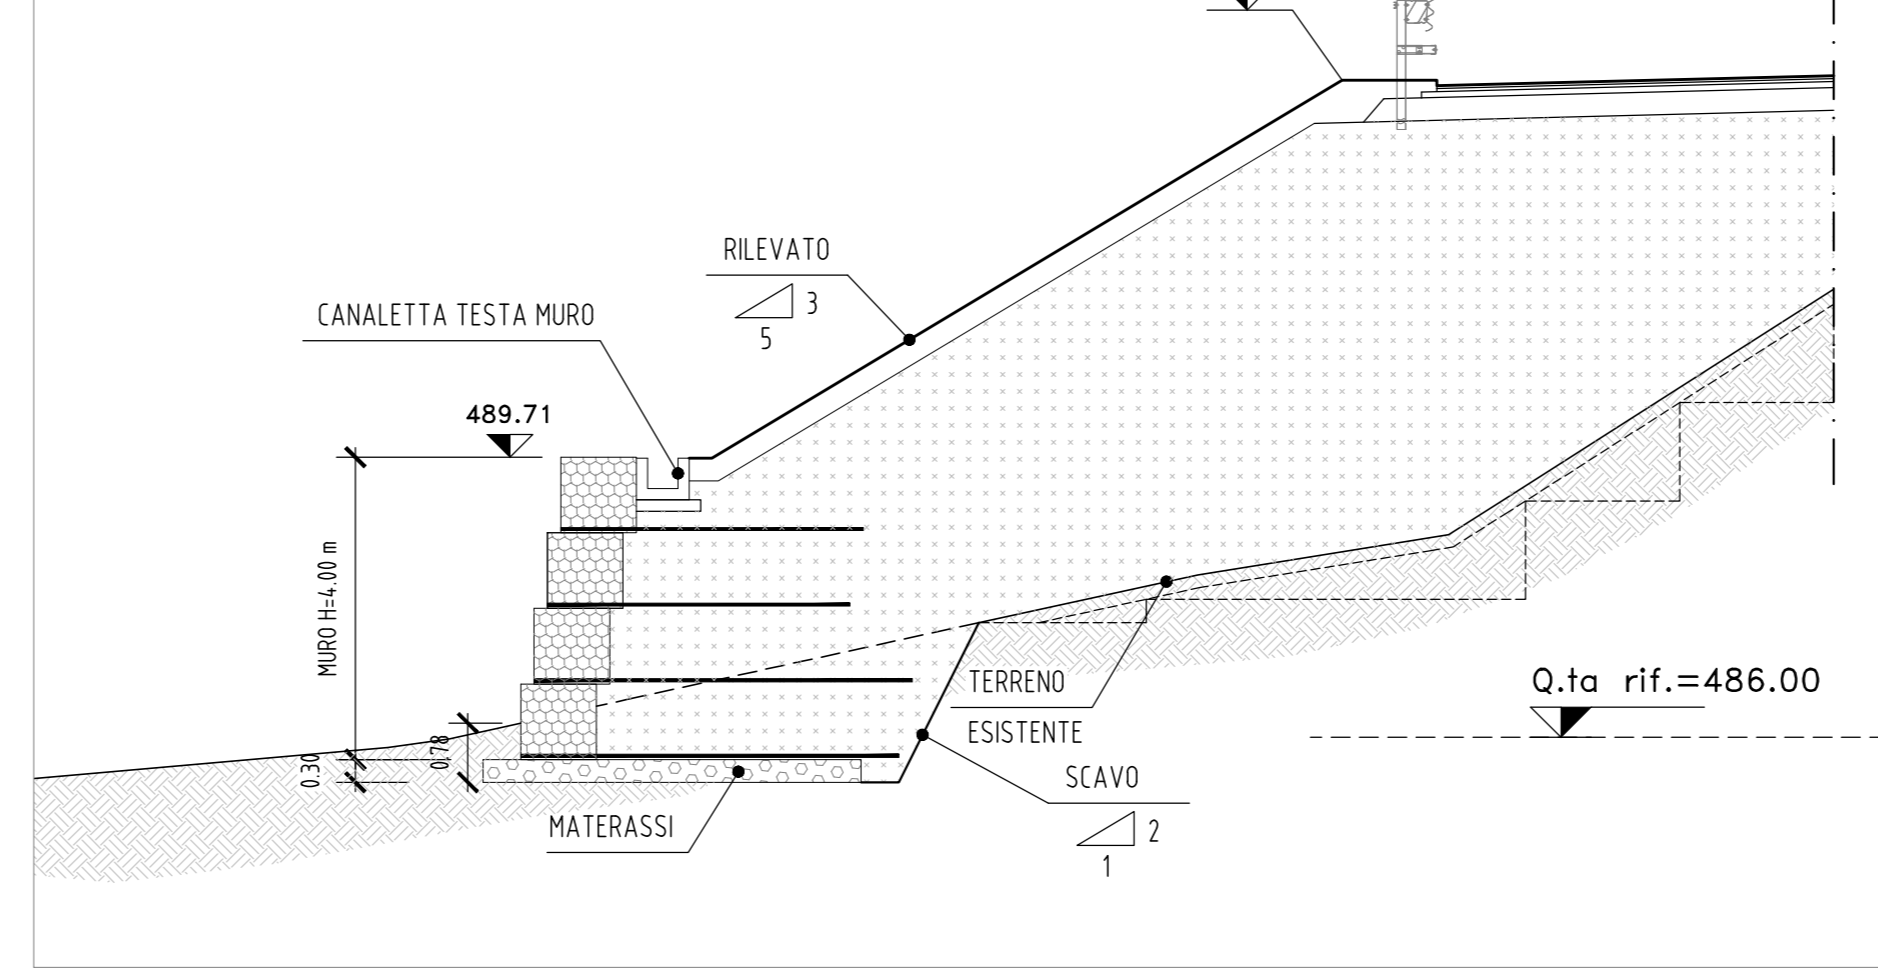


PIANTA CHIAVE
(1:2000)

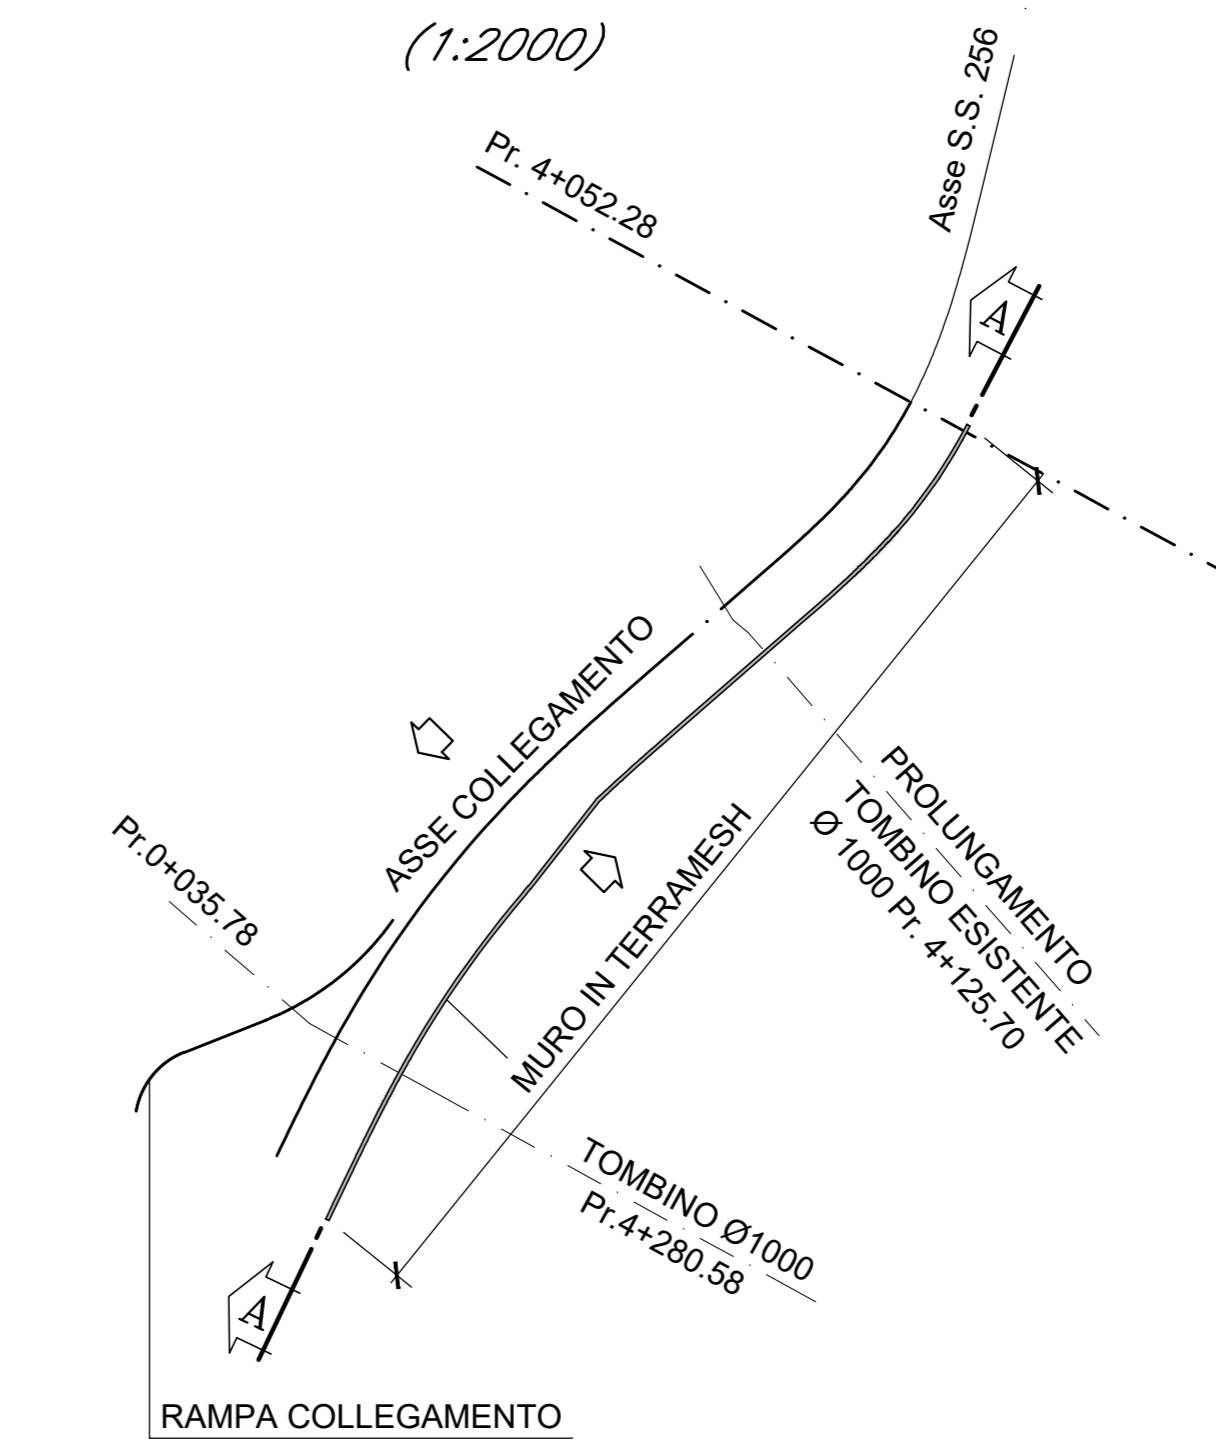


SEZIONE 12
(1:100)

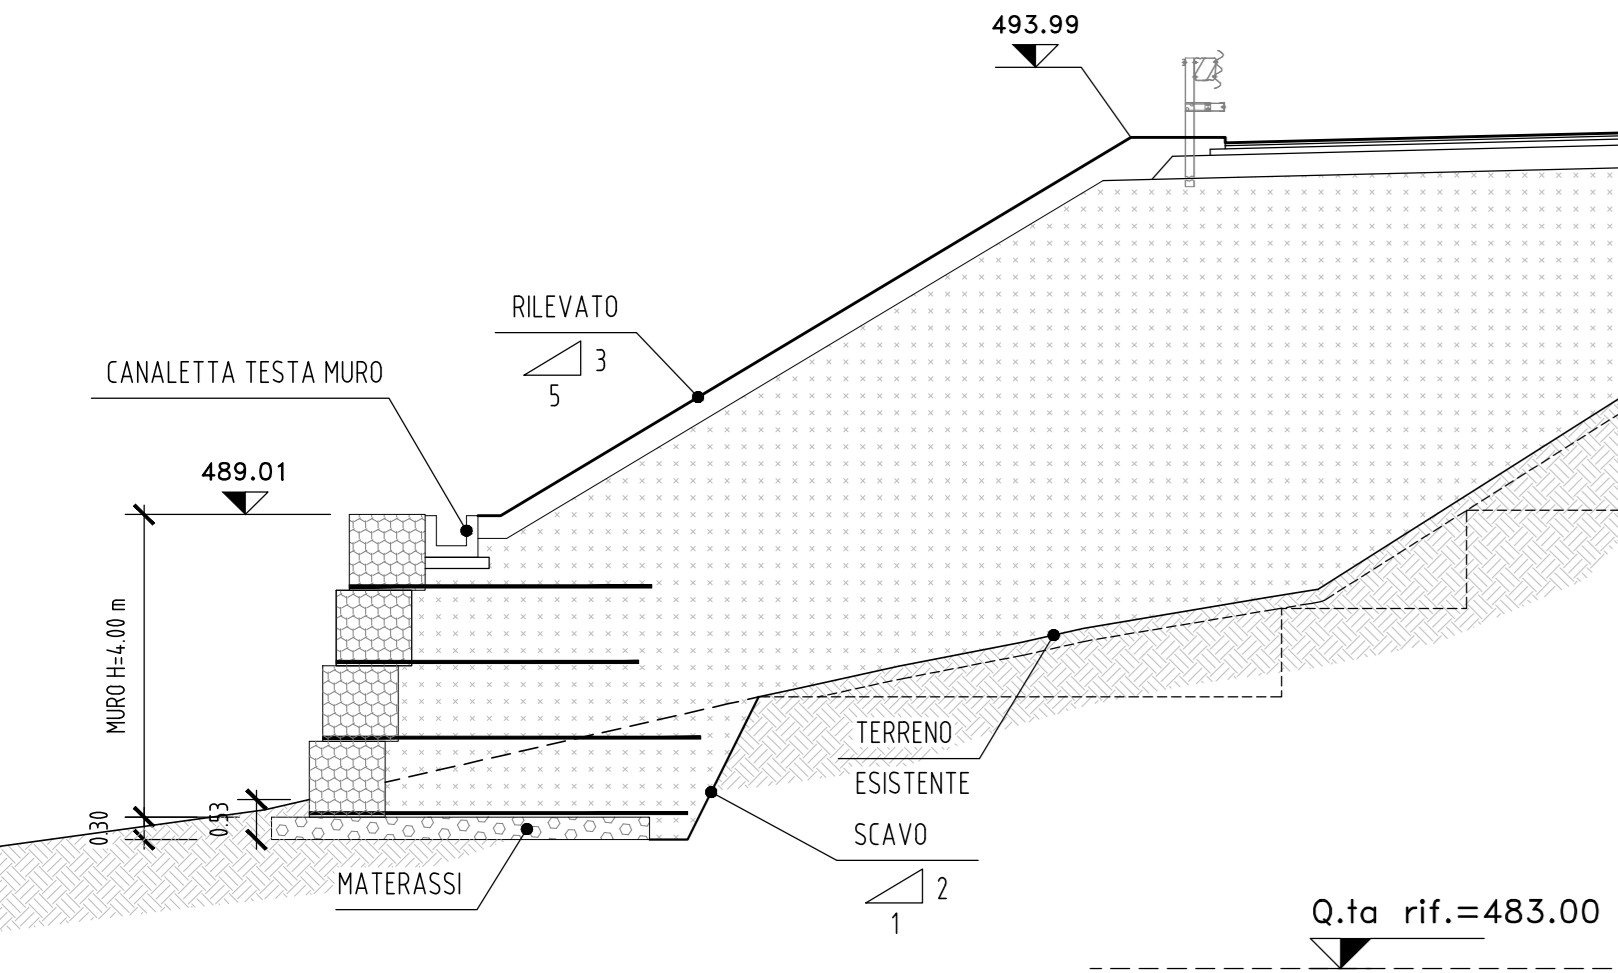


SEZIONE 13
(1:100)

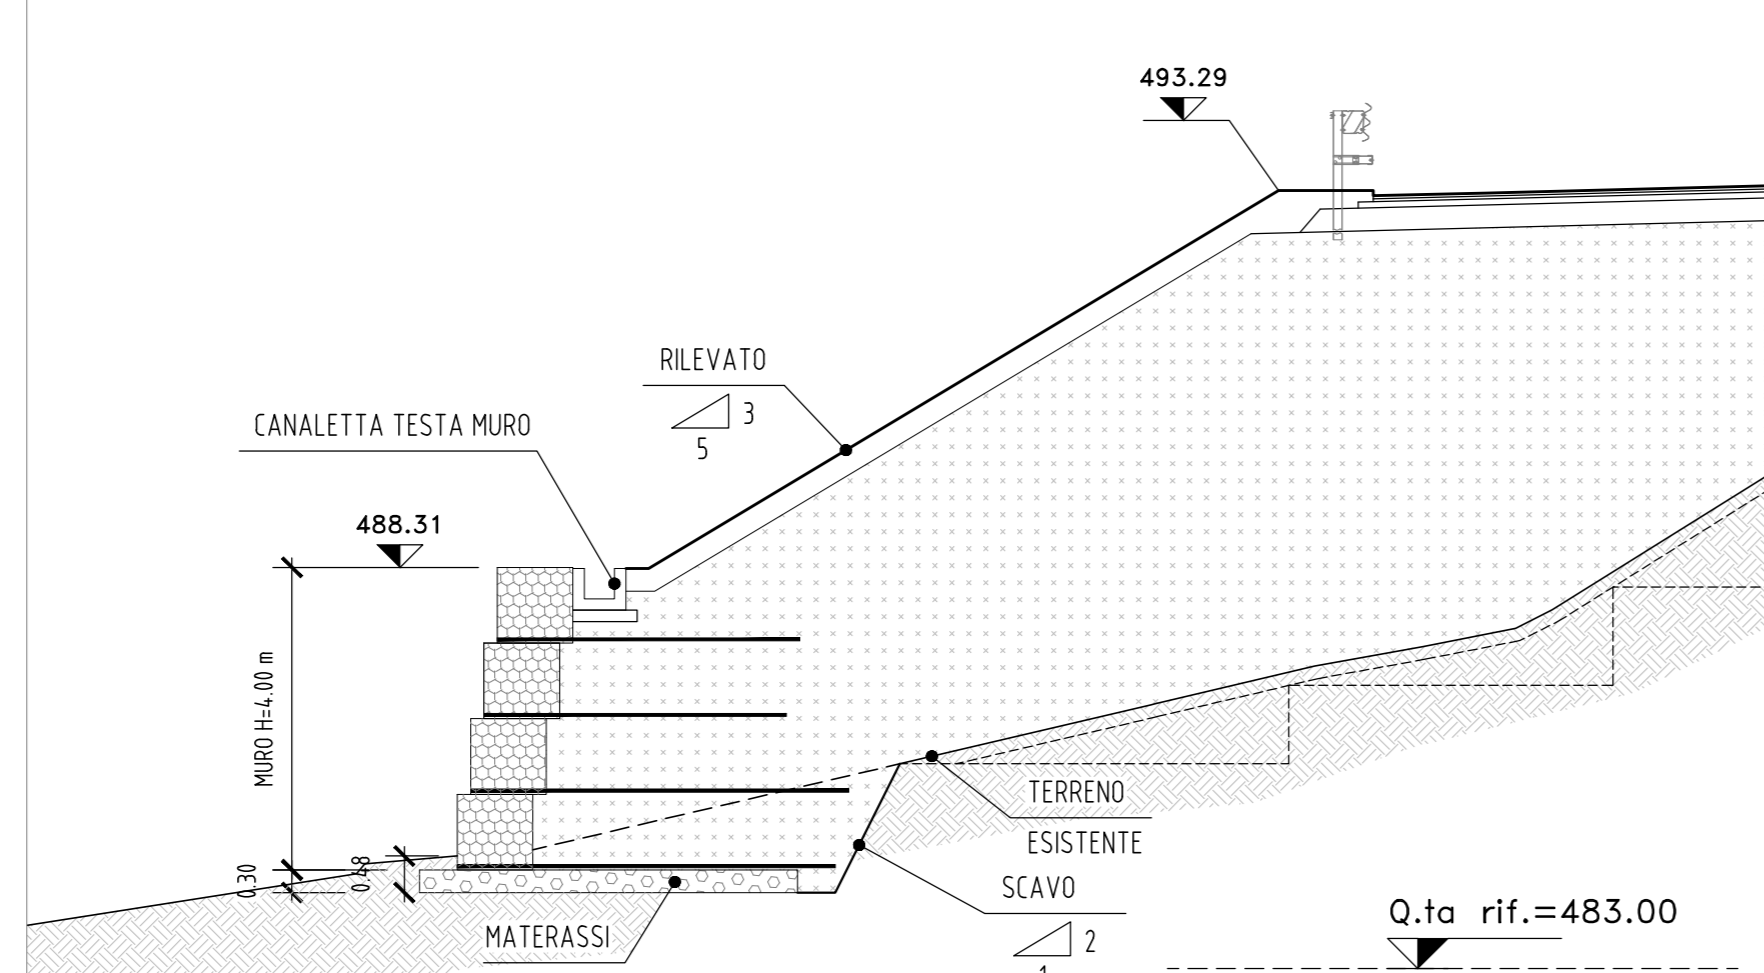

SEZIONE 14
(1:100)

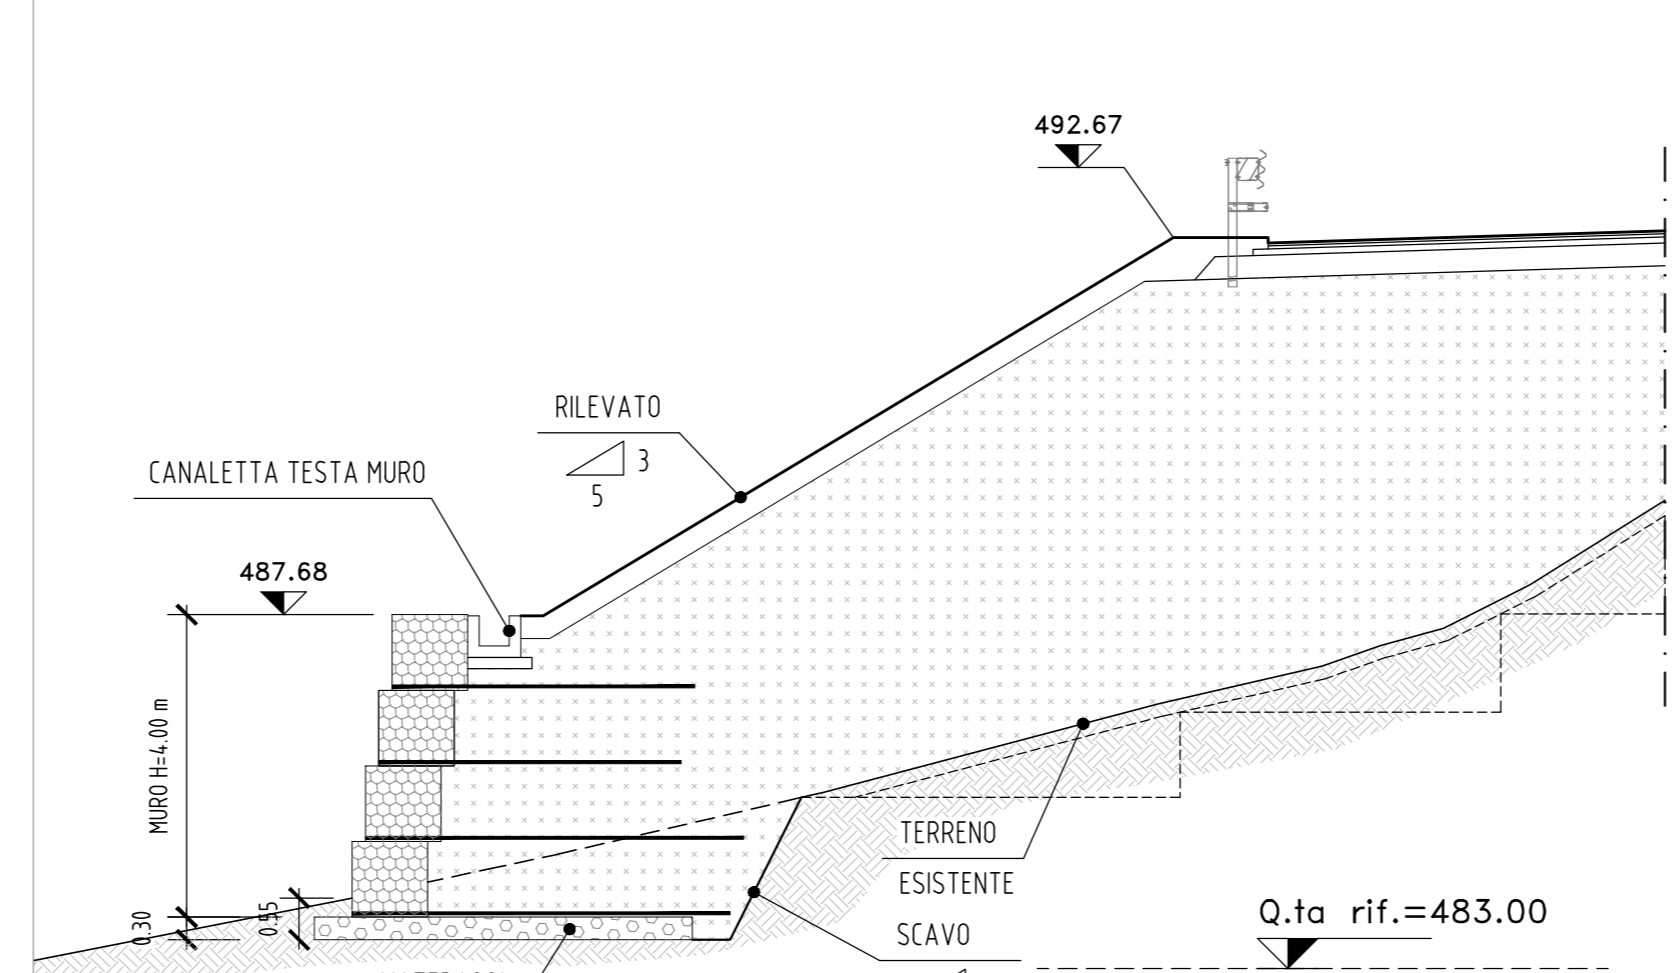

SEZIONE 15
(1:100)

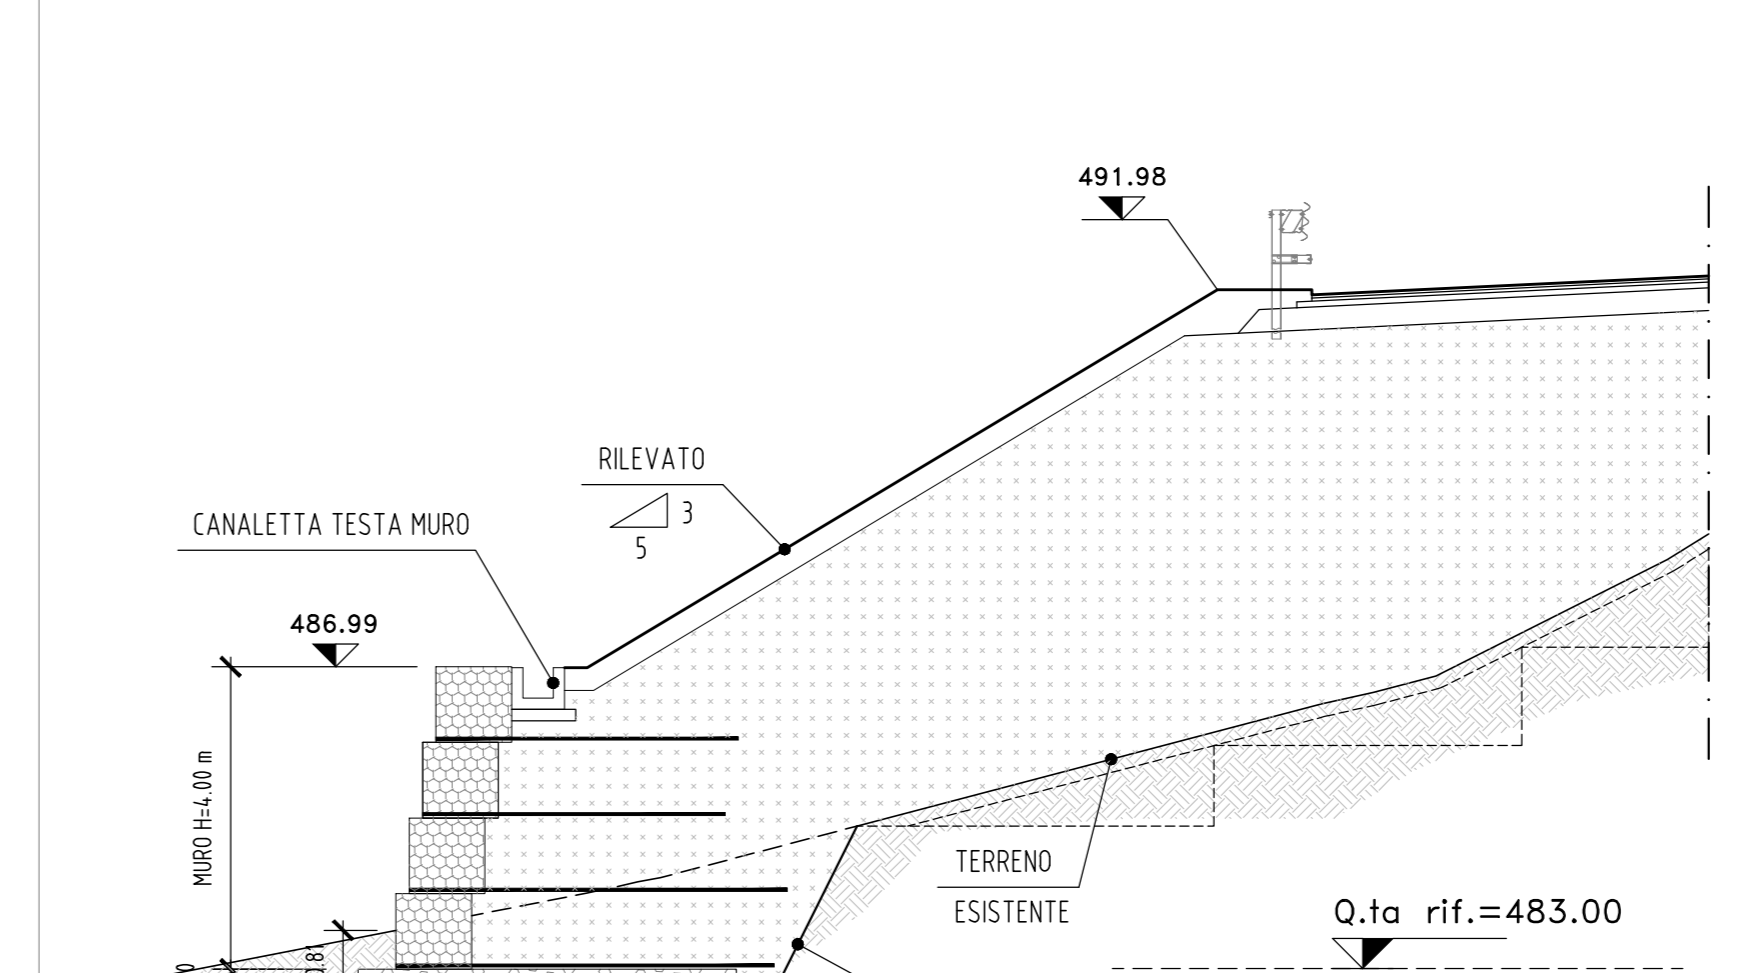

**ASSE VIARIO MARCHE-UMBRIA
E QUADRILATERO DI PENETRAZIONE INTERNA
MAXI LOTTO 2**

LAVORI DI COMPLETAMENTO DELLA DIRETTRICE PERUGIA ANCONA:
SS. 318 DI "VALFABBRICA", TRATTO PIANELLO-VALFABBRICA
SS. 76 "VAL PESINO", TRATTO FOSSATO VICO - CANCELLI E ALBACINA - SERRA SAN QUIRICO
"PEDEMONTANA DELLE MARCHE", TRATTO FABRIANO-MUCCIA-SFERCIA.

PERIZIA DI VARIANTE

CONTRAENTE GENERALE: Il Responsabile del Contraente Generale:



PROGETTAZIONE: ASSISTENZA ALLA PROGETTAZIONE:

Partecipazioni Italia S.p.A. **TECNOSTRUTTURE S.r.l.**

IL PROGETTISTA: **IL GEOLOGO:**

Dot. Ing. Salvatore Lieto
Coel. Amadeo Babutti
Coel. Ing. Agostino Tosi

IL GEOLOGO:
Coel. Amadeo Babutti
Coel. Ing. Agostino Tosi

VERSO IL RESPONSABILE DEL PROCEDIMENTO:

Ing. Agostino Tosi

2.1.3 - PEDEMONTANA DELLE MARCHE

OPERE PARTE MINORI
COLLEGAMENTO CON BYPASS DI MUCCIA
Muro in terramesh - Sezioni trasversali - Tav. 1 di 2

SCALA: 1:200
DATA: 28.07.2022

Codice Unico di Progetto (CUP) F12C03000050021 (assegnato CPE 20.04.2015)

CODICE ELABORATO: L0703213E1603022SEIZ01C

Rev. Data Descrizione Stato Data Appr. di prov. Rev.

A Set. 2021 Emisione Tecnostrutture M. Altieri A. Tosiani S. Lieto

B 29.01.2022 Ricontro istruttorio ANAS Tecnostrutture Tecnostrutture A. Tosiani S. Lieto

C 28.07.2022 Ricontro istruttorio ANAS Tecnostrutture Tecnostrutture A. Tosiani S. Lieto