PLANIMETRIA / VUE EN PLAN - Scala 1:1000 (in A1) / Echelle 1:1000 (en A1)

SISTEMA DI RIFERIMENTO LTF 2004c /
SYSTEME DE REFERENCE LTF 2004c

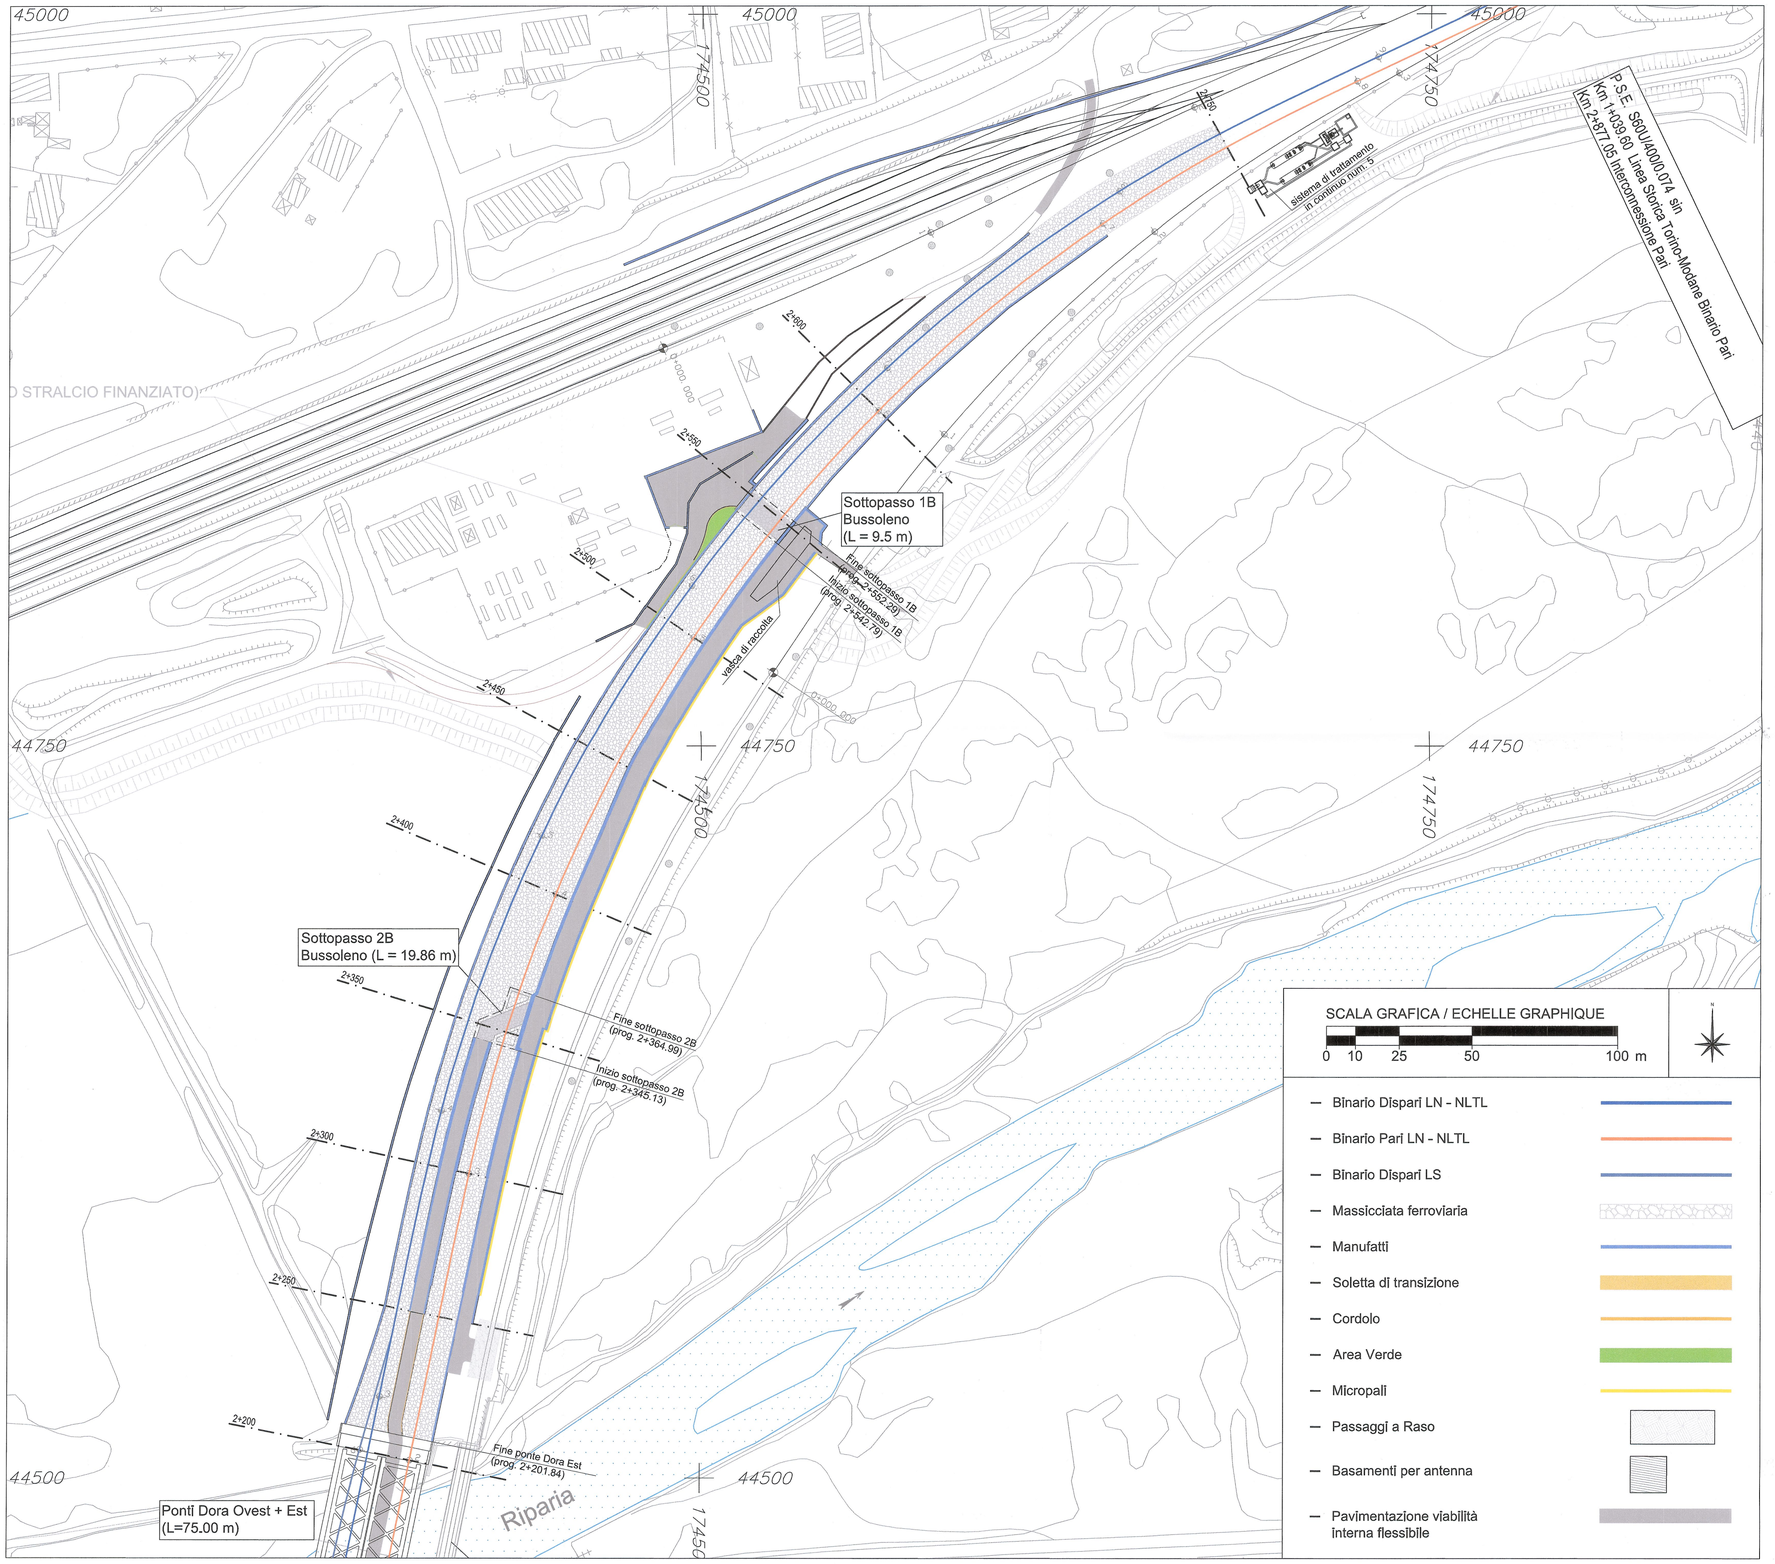

RIFERIMENTI / REFERENCES :

PD2_C3A_8400_68-00-00_10-01_Relazione tecnico illustrativa
PD2_C3A_8402_68-00-00_30-03_Planimetria generale ante operam (su ortofoto) e post operam (su rilievo);
da PD2_C3A_8405_68-00-00_40-02_Sezioni trasversali da pk 2+100 a pk 2+200
a PD2_C3A_8408_68-00-00_40-05_Sezioni trasversali da pk 2+550 a pk 2+750;
PD2_C3A_8411_68-00-00_10-02_Relazione Geotecnica-Sismica;
PD2_C3A_8416_68-05-00_40-02_Sezioni tipo da pk 2+250 a pk 2+750

PIANO DI LOCALIZZAZIONE / VUE D'ENSEMBLE

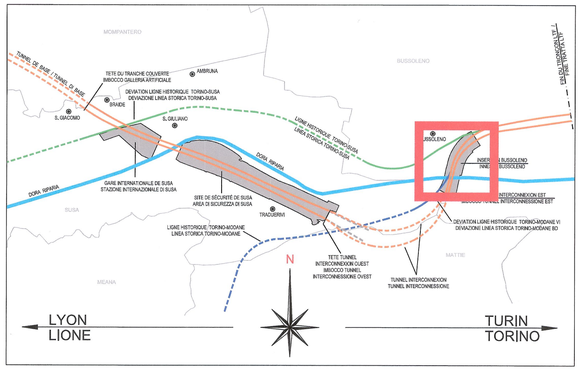

LIAISON LYON - TURIN / COLLEGAMENTO TORINO - LIONE

Partie commune franco-italienne
Section transfrontalière

Parte comune italo-francese
Sezione transfrontaliera

NOUVELLE LIGNE LYON TURIN - NUOVA LINEA TORINO LIONE
PARTIE COMMUNE FRANCO-ITALIENNE - TRATTA COMUNE ITALO-FRANCESE

REVISION DE L'AVANT-PROJET DE REFERENCE - REVISIONE DEL PROGETTO DEFINITIVO
CUP C11J05000030001

GENIE CIVIL - OPERE CIVILI

INSERTION A BUSSOLENO - INNESTO A BUSSOLENO
INFRASTRUCTURE FERROVIAIRE - GENERALITES
INFRASTRUTTURA FERROVIARIA - ELABORATI GENERALI

VUE EN PLAN GENERAL 2 DE 2 - PLANIMETRIA GENERALE 2 DI 2

Indice	Date / Data	Modifications / Modifiche	Etabli par / Concepito da	Vérifié par / Controllato da	Autorisé par / Autorizzato da
0	25/01/2013	Première diffusion Prima diffusione	G. VERGNANO (St. Quaranta)	M. RUSSO C. OGNIBENE	L. CHANTRON M. PANTALEO
A	08/02/2013	Révision suite aux commentaires LTF / Revisione a seguito commenti LTF	G. VERGNANO (St. Quaranta)	M. RUSSO C. OGNIBENE	L. CHANTRON M. PANTALEO

Tecnimont Civil Construction
Dott. Ing. Aldo Manzanella
Ordine Ingegneri Prov. TO n. 6271 R

ORDINE DEGLI INGEGNERI DELLA PROVINCIA DI TORINO
DOTT. ING. RUSSO MARCO
ISCRITTO ALL'ALBO PROFESSIONALE
COL.N. 12298

Cod Doc	P	D	2	C	3	A	T	S	3	8	4	1	2	A	A	P	P	L	A
	Phase / Fase			Sigle étude / Sigla			Émetteur / Emittente			Numero				Indice	Statut / Stato		Type / Tipo		

ADRESSE GED / INDIRIZZO GED	C3A	//	//	68	00	00	30	02

ÉCHELLE / SCALA
1:1000

LTF LYON TURIN FERROVIAIRE

LTF sas - 1091 Avenue de la Boisse BP 80631 - F-73006 CHAMBERY CEDEX (France)
Tél.: +33 (0) 4.79.68.56.50 - Fax: +33 (0) 4.79.68.56.75
RCS Chambéry 439 556 952 - TVA FR 03439556952
Propriété LTF Tous droits réservés - Proprietà LTF Tutti i diritti riservati

Ce projet est cofinancé par l'Union européenne (DG-TREN)

Questo progetto è cofinanziato dall'Unione europea (TEN-T)